

# SITUATIEPLAN


Provincie ANTWERPEN

Gemeente ESSEN

Heikantlaan

2de Afd. Sectie D

264h4, 264k4, 264x4 en 264y3

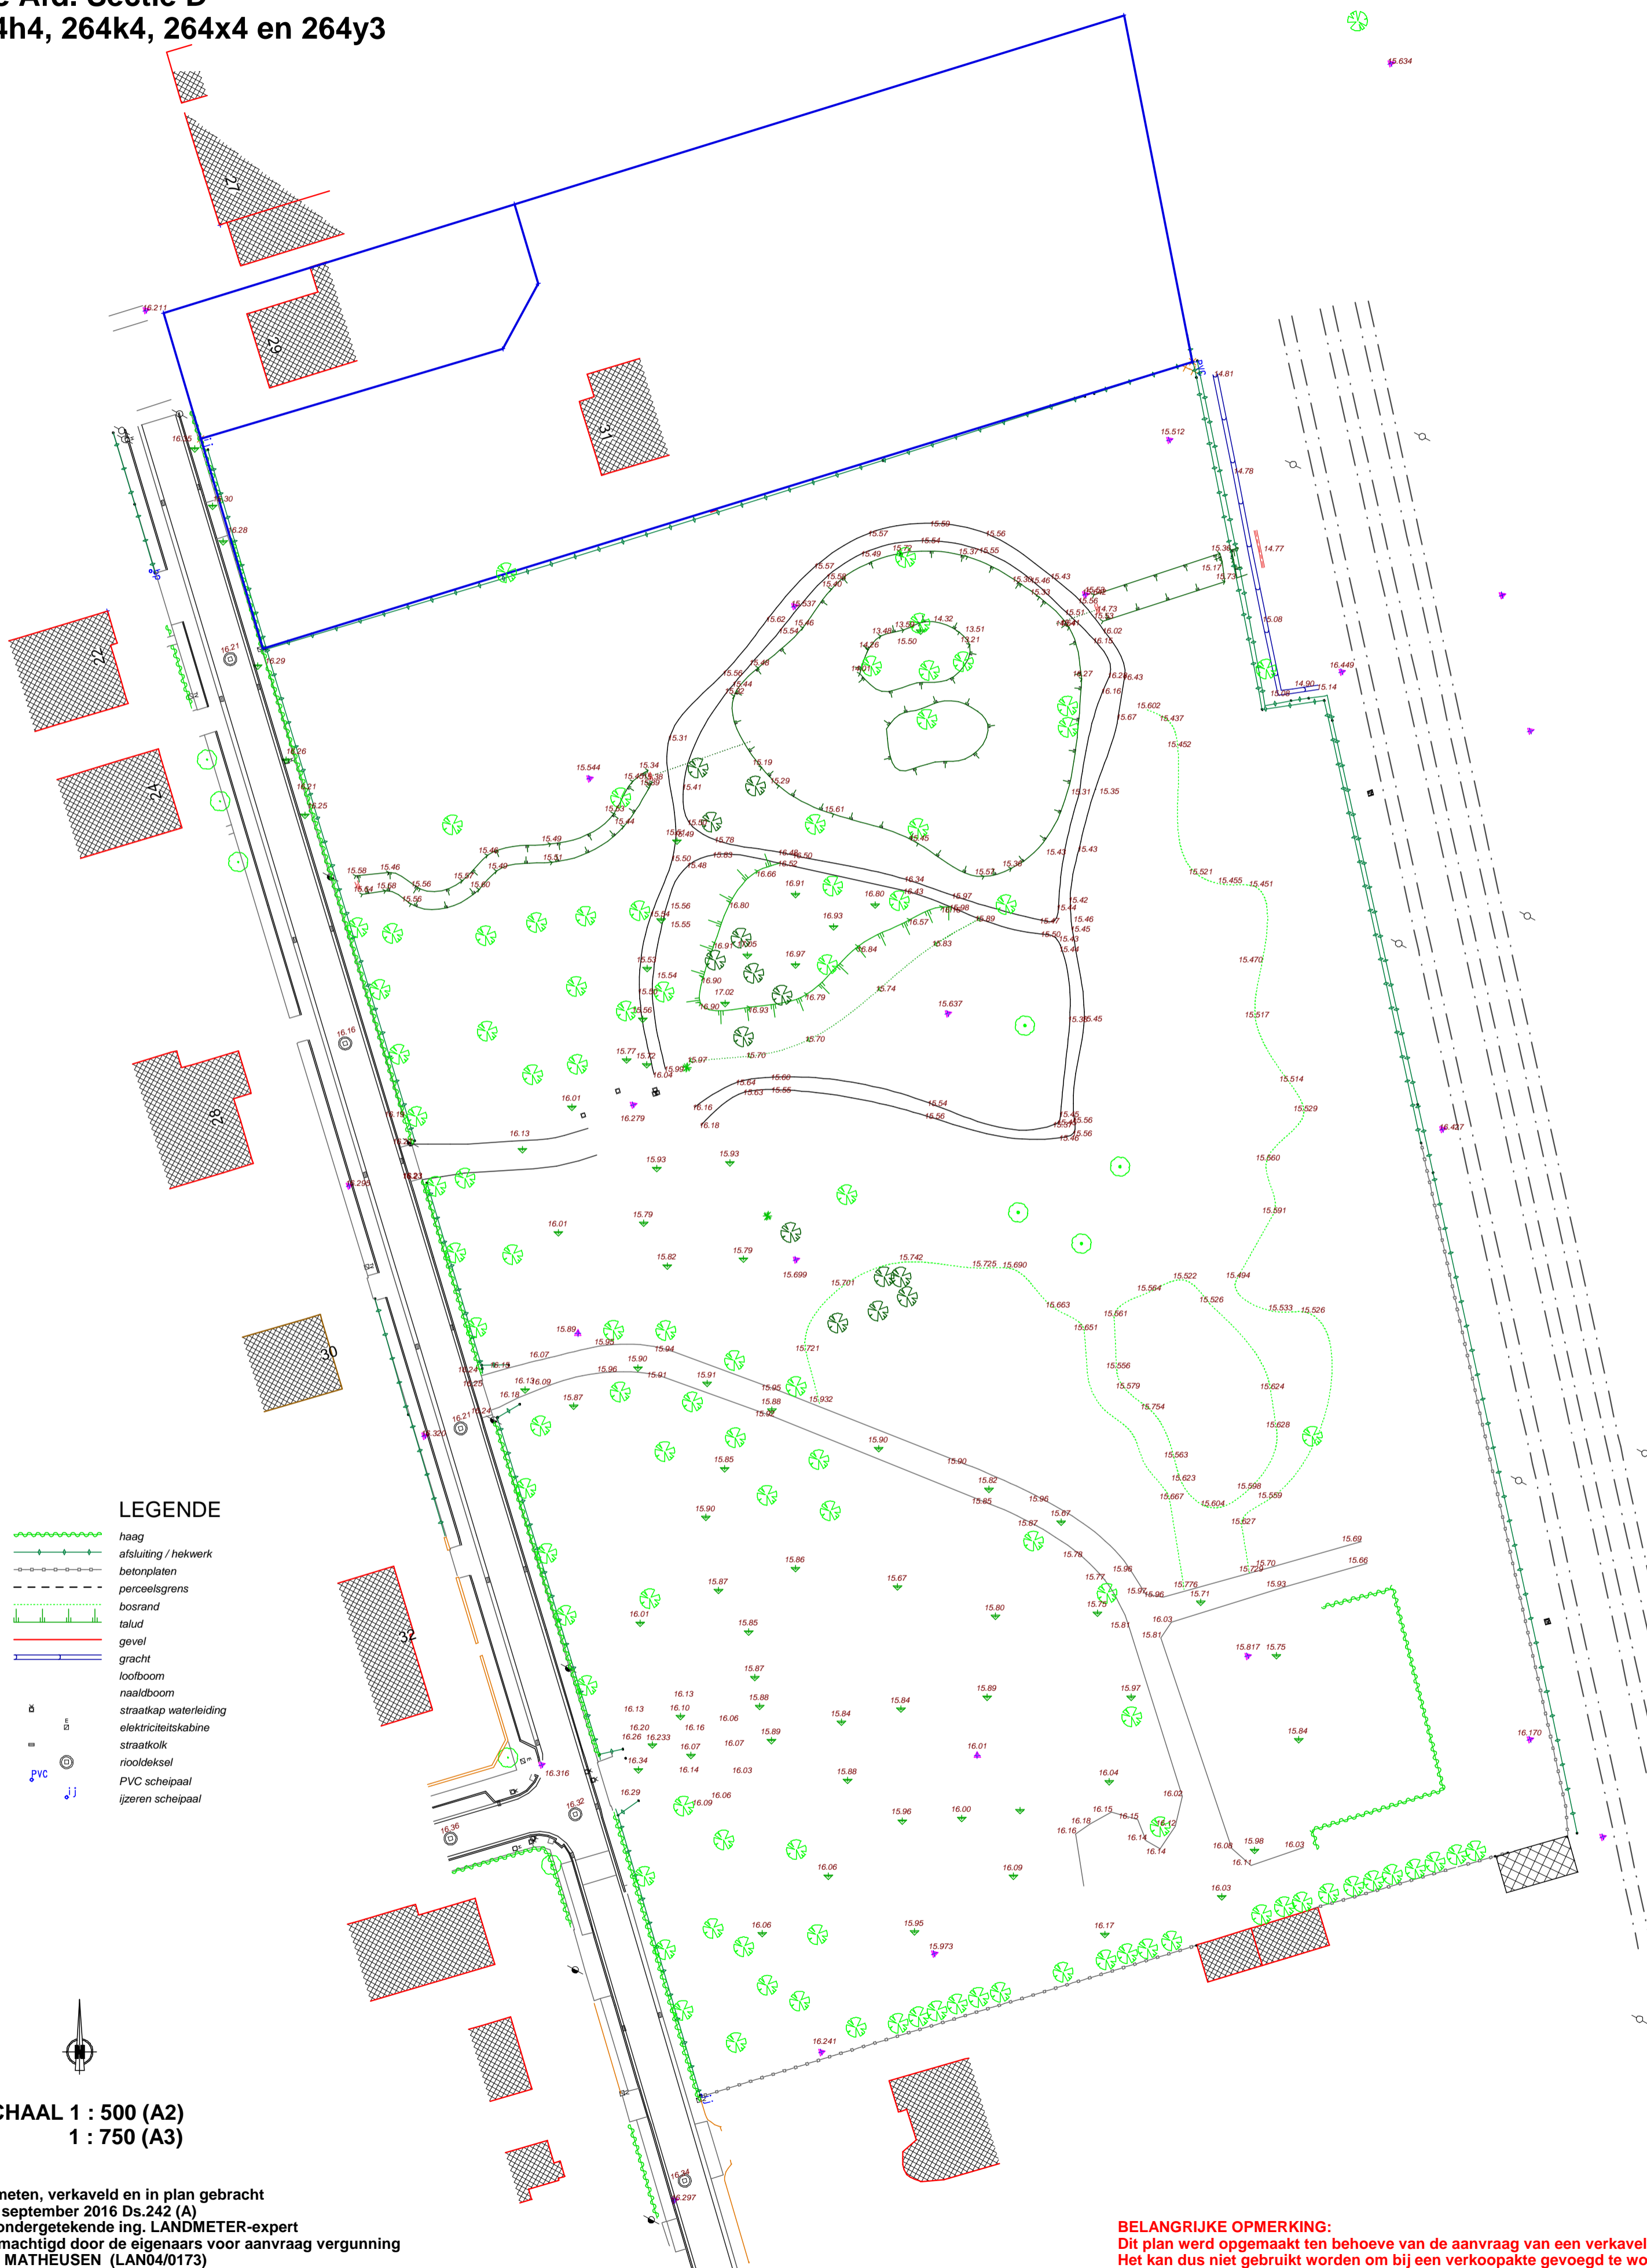

## LEGENDE

- haag
- afsluiting / hekwerk
- betonplaten
- perceelsgrens
- bosrand
- talud
- gevel
- gracht
- loofboom
- naaldboom
- straatkap waterleiding
- elektriciteitskabine
- straatkoek
- riooldeksel
- PVC scheidpaal
- ijzeren scheidpaal

SCHAAL 1 : 500 (A2)  
1 : 750 (A3)

opgemeten, verkaveld en in plan gebracht  
op 16 september 2016 Ds.242 (A)  
door ondergetekende ing. LANDMETER-expert  
gevolmachtigd door de eigenaars voor aanvraag vergunning  
GERT MATHEUSEN (LAN04/0173)  
Heuvelplein 5 2910 ESSEN  
tel 03 677 00 15 gsm 0479 27 90 53  
info@LandmeterEssen.be

**BELANGRIJKE OPMERKING:**  
Dit plan werd opgemaakt ten behoeve van de aanvraag van een verkaveling.  
Het kan dus niet gebruikt worden om bij een verkoopakte gevoegd te worden.  
Het is enkel een grafische voorstelling van de verschillende percelen.  
De juiste voorstelling der oppervlakte maten wordt bepaald door een  
afzonderlijk afpalingsplan per perceel.