
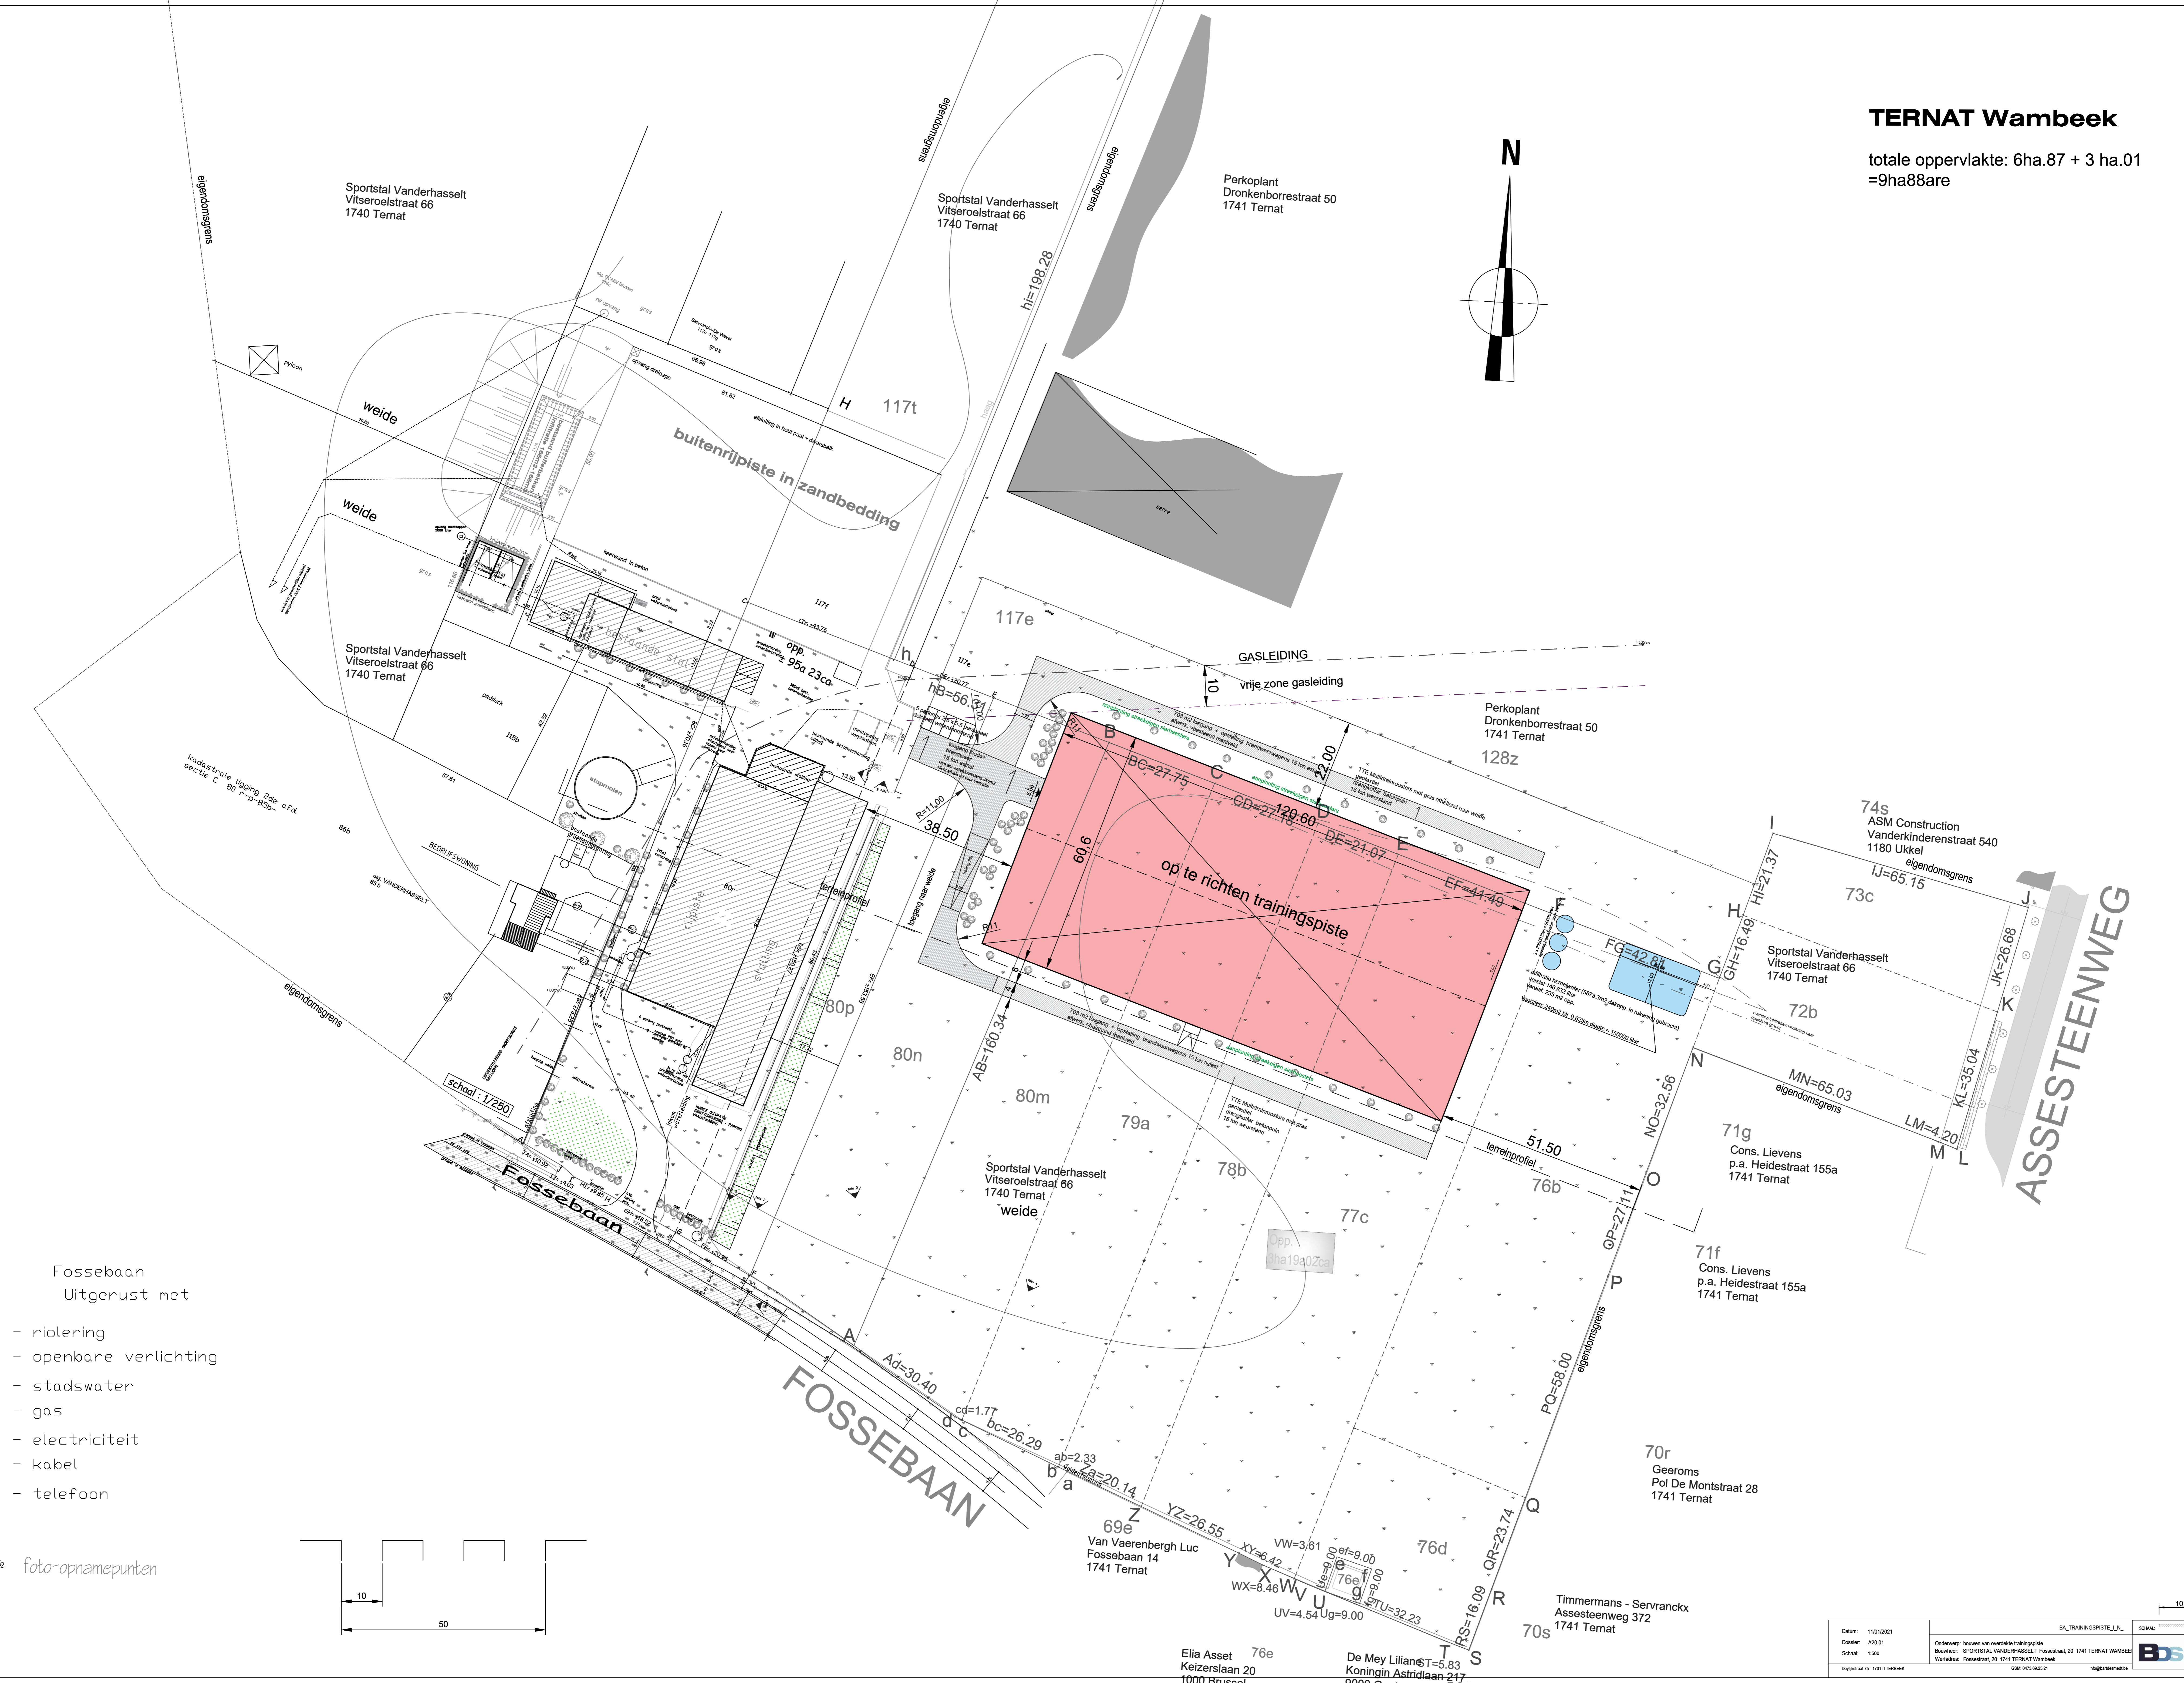


TERNAT Wambeek

totale oppervlakte: 6ha.87 + 3 ha.01
=9ha88are

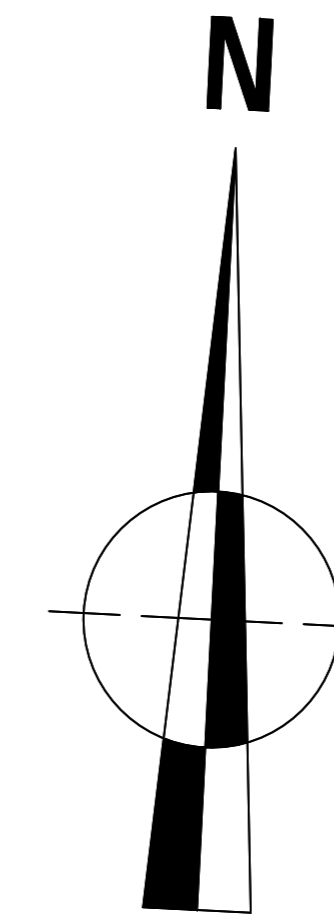

buitenrijpiste in zandbedding

op te richten trainingspiste

ASSESTEENWEG

Fossebaan

FOSSEBAAN

Fossebaan
Uitgerust met

- riolering
- openbare verlichting
- stadswater
- gas
- electriciteit
- kabel
- telefoon

foto-opnamepunten

