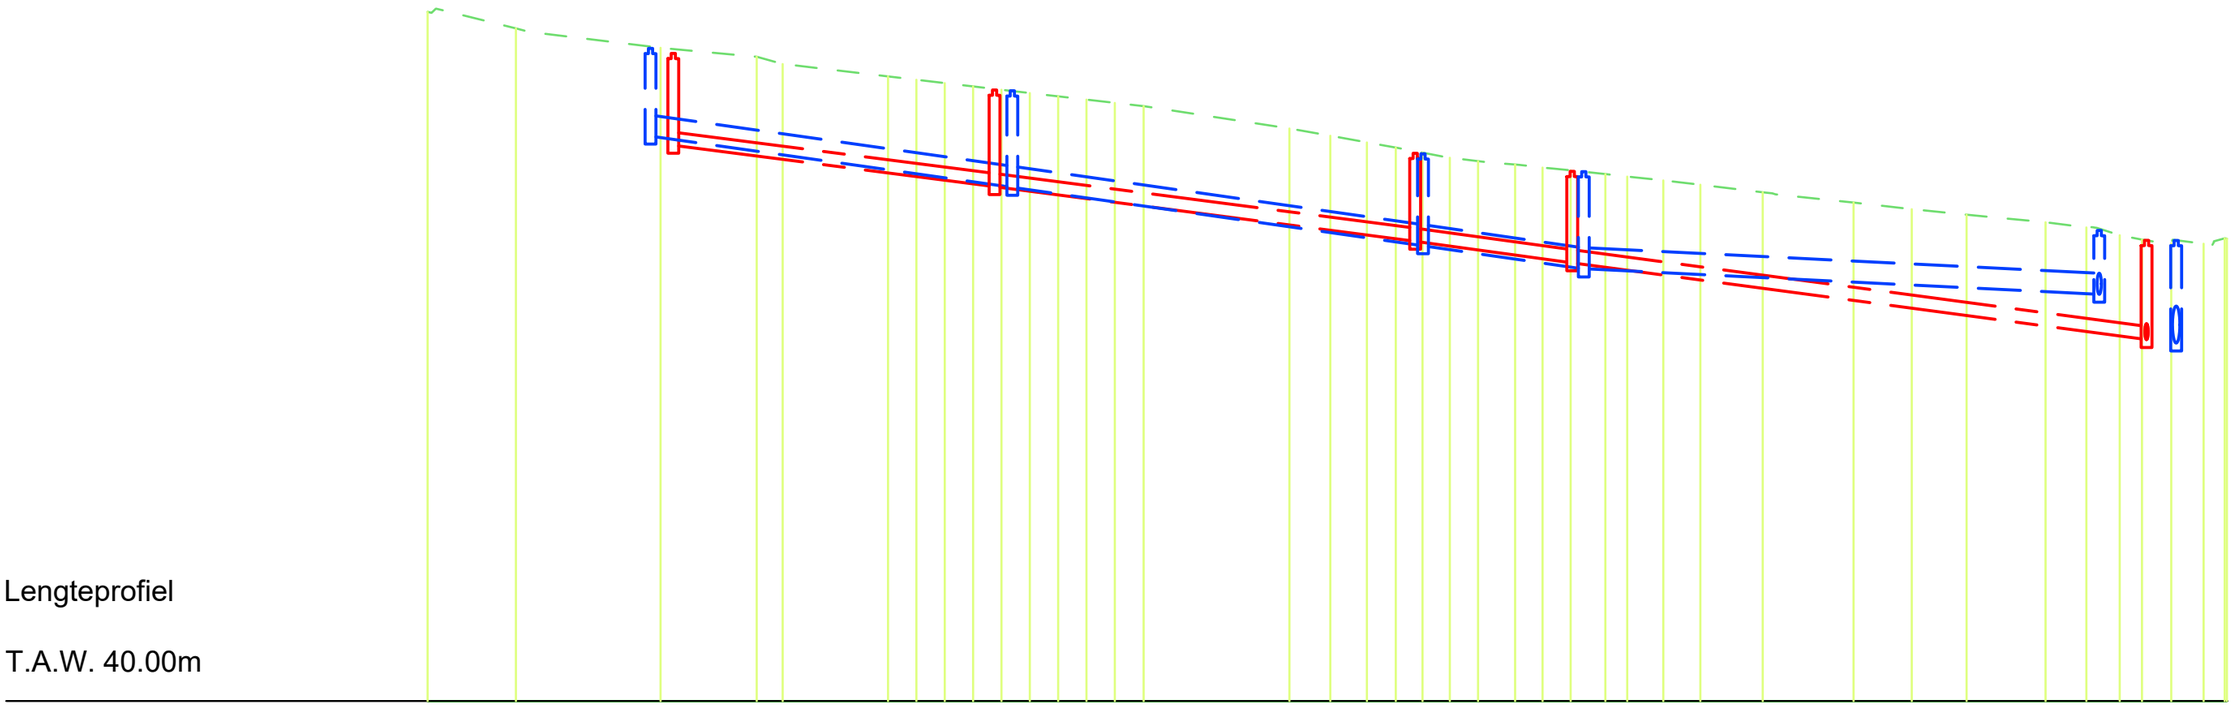
Lengteprofiel
T.A.W. 40.00m
Letterhoutemdorp RIO

| | | |