

OMGEVINGSPLAN 1/1.000



INPLANTINGSPLAN 1/500



WONING A6.06



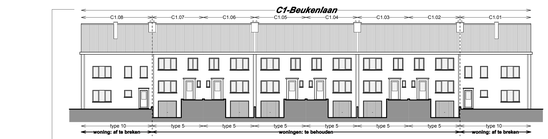



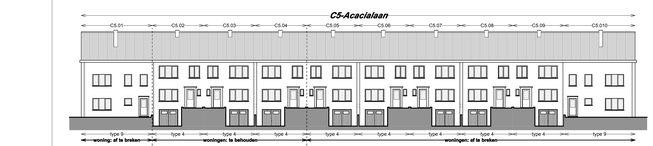



ZIJGEVELWONING C5.04
Nieuw gemetselde wachtgevel na afbraak aanpalende woning met plaatselijk verdiept parement









ZIJGEVEL WONING F4.03
Nieuw gemetselde wachtgevel na afbraak aanpalende woning met plaatselijk verdiept parement



ZIJGEVEL WONING F4.01
Nieuw gemetselde wachtgevel na afbraak aanpalende woning met plaatselijk verdiept parement



ZIJGEVEL WONING F6.05
Nieuw gemetselde wachtgevel na afbraak aanpalende woning met plaatselijk verdiept parement

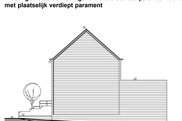

ZIJGEVEL WONING F6.01
Nieuw gemetselde wachtgevel na afbraak aanpalende woning met plaatselijk verdiept parement

AANZICHT VOORGEVELS 1/200

LEGENDE

- AF TE BREKEN WONINGEN/BIJGEBOUWEN
- PERCEEL AF TE BREKEN WONINGEN (*)
- VERHARDING
- PRIVATE WONINGEN
- AF TE WERKEN KOPGEVELS
- ZONE 1

T4 = aanduiding type af te breken woningen zie aftoonderlijke plannen per type
t4 = aanduiding type te renoveren woningen
T = huisnummer
04 = volgnummer volgens bouwblokken A1, A2, B1,...

TE ROOIEN BOMEN

(*) alle constructies en hoogstammen op de aangeduide percelen worden verwijderd





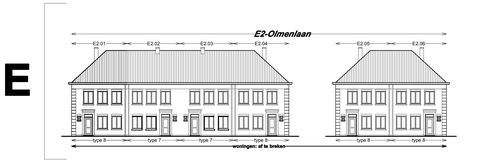

AANZICHT VOORGEVELS 1/200



LIGGINGSPLAN 1/20.000

Revisie	Omschrijving	Datum

NIEUW KORTRIJK, een uitdaging voor de toekomst

Aanvraag voor afbraak van 83 woningen / nieuwbouw van 4 meergezinswoningen (77 wooneenheden) + 6 eengezinswoningen / renovatie van 22 eengezinswoningen & bijhorende omgevingsaanleg

BOUWPLAATS

Acacialaan, Beukenlaan, Berkenlaan, Dennenlaan, Dokter Snellaerstraat, Goedendaglaan en Olmenlaan
8500 KORTRIJK
Kadaster : afdeling 3, sectie B, nrs (zie omgevingsplan)

BOUWHEER

GOEDKOPE WONING CVBA
Nieuwstraat 13
8500 KORTRIJK
T +32 (0)56 26 05 52
F +32 (0)56 26 05 59
Ilse.piens@goedkope-woning.be
Mw. Ilse Piens
Directeur

ONTWERPER

MAATSCHAP ABSCIS - SILEGHEM

ABSCIS ARCHITECTEN BVBA
Jean-Baptiste de Ghellincklaan 15
9001 GENT (SINT-DENIJS-WESTREM)
T +32 (0)9 244 60 20
F +32 (0)9 244 60 29
info@abscis.be
Arch. Piet Van Gauwenbergha
Gemachtigde voor de Maatschap

SILEGHEM & PARTNERS CVBA
Wreestraat 2
8550 ZWEVEGEM
T +32 (0)56 75 86 00
F +32 (0)56 75 77 20
info@silegheim.be

STUDIEBUREAU STABILITEIT

SILEGHEM & PARTNERS CVBA
Wreestraat 2
8550 ZWEVEGEM
T +32 (0)56 75 42 88
F +32 (0)56 75 77 20
info@silegheim.be

STUDIEBUREAU TECHNIEKEN

ISTEMA NV
Vrolandslaan 332
9000 GENT
T +32 (0)9 225 32 62
F +32 (0)9 225 14 26
info@istema.be

BOUWAAN/VRAAG
ZONE 1_SLOPING
OVERZICHTSPLAN

schaal 1:50 en 1:100
datum 22/12/16
dossier 9144
tekening BA-04