

FUNDERING - type 4

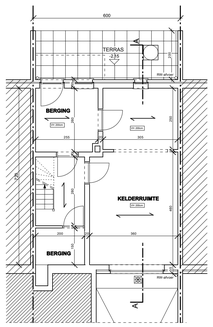

KELDER - type 4

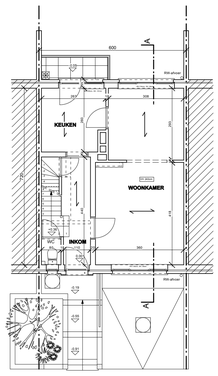

GELIJKVLOERS - type 4

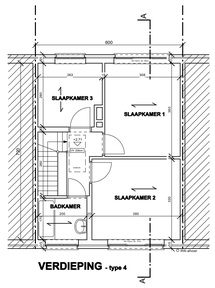

VERDIEPING - type 4

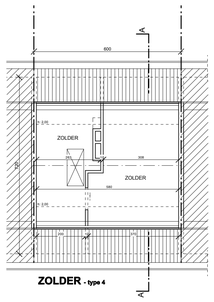

ZOLDER - type 4

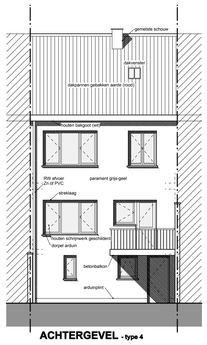

ACHTERGEVEL - type 4

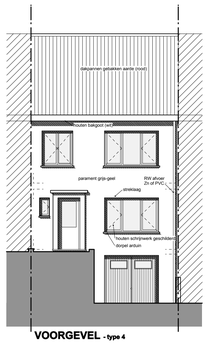

VOORGEVEL - type 4

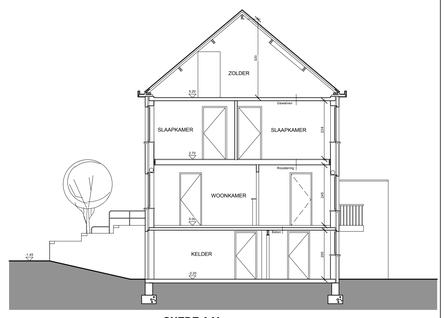

SNEDE AA' - type 4

BESTAANDE TOESTAND - schaal 1/100

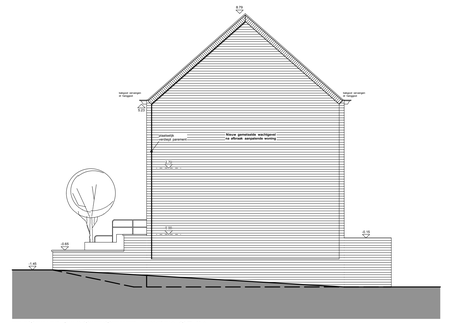

ZIJGEVEL/WACHTGEVEL-TYPE4 C5-04
ACACIALAAN 7

ZICHT WACHTGEVEL - schaal 1/100

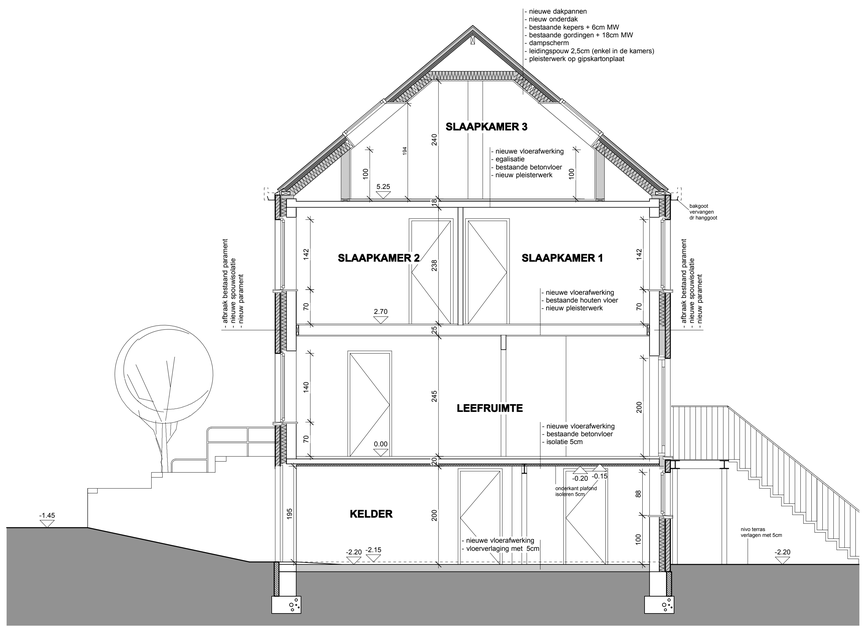

SNEDE AA' - type 4

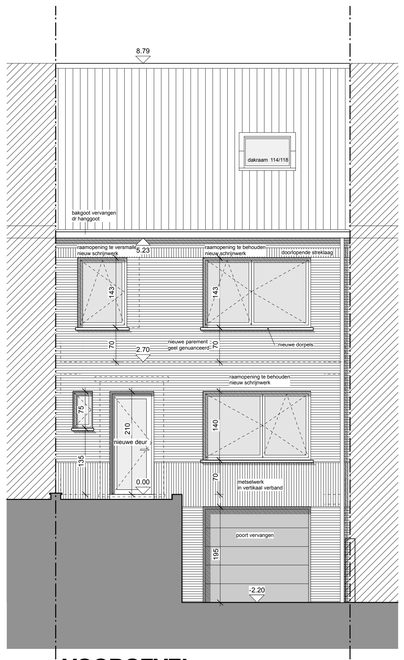

VOORGEVEL - type 4

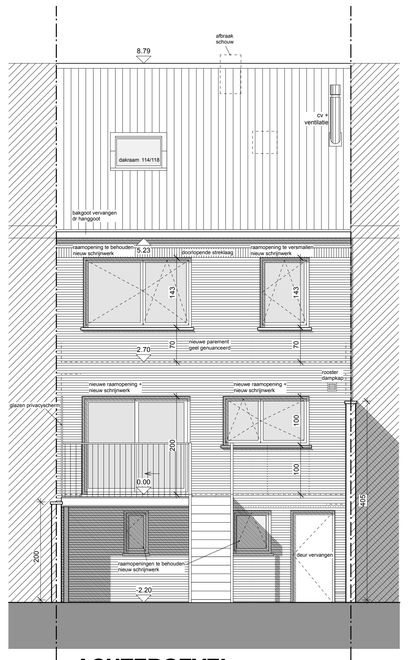

ACHTERGEVEL - type 4

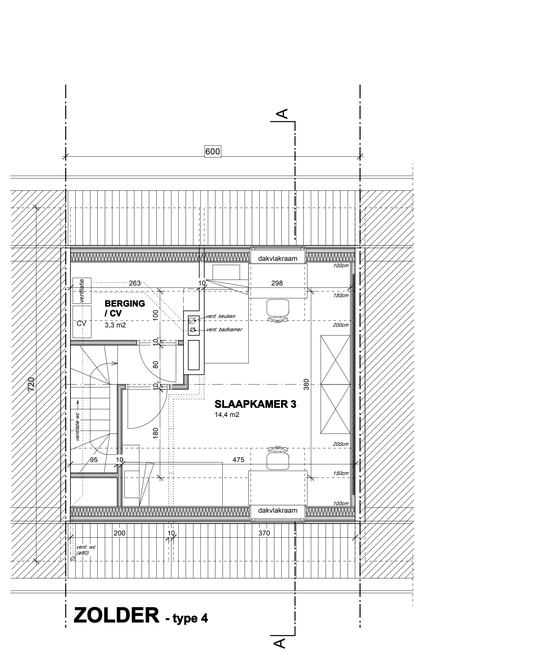

ZOLDER - type 4



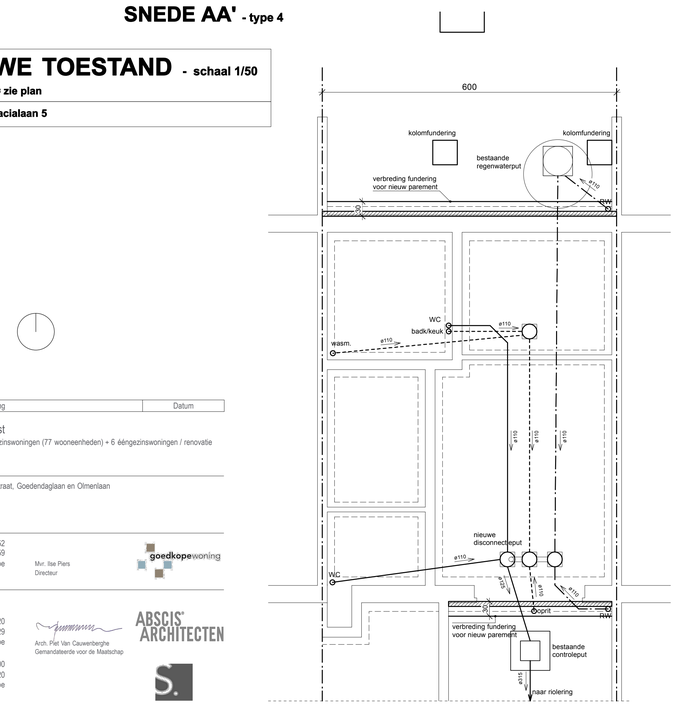

SNEDE AA' - type 4

Revisie	Omschrijving	Datum

NIEUW KORTRIJK, een uitdaging voor de toekomst

Aanvraag voor afbraak van 83 woningen / nieuwbouw van 4 meergezinswoningen (77 wooneenheden) + 6 eengezinswoningen / renovatie van 22 eengezinswoningen & bijhorende omgevingsaanleg

BOUWPLAATS

Acacialaan, Beukenlaan, Berkenlaan, Dennenlaan, Dokter Snellaerstraat, Goedendaglaan en Olmenlaan
8500 KORTRIJK
Kadaster : afdeling 3, sectie B, nrs (zie omgevingsplan)

BOUWHEER

GOEDKOPE WONING CVBA — T +32 (0)56 26 05 52
Nieuwstraat 13 — F +32 (0)56 26 05 59
8500 KORTRIJK — ilse.piers@goedkope-woning.be
Mvr. Ilse Piers, Directeur

ONTWERPER

MAATSCHAP ABSCIS - SILEGHEM

ABSCIS ARCHITECTEN BVBA — T +32 (0)9 244 60 20
Jean-Baptiste de Ghellincklaan 15 — F +32 (0)9 244 60 29
9051 GENT (SINT-DENIJS-WESTREM) — info@abscis.be
Arch. Piet Van Cauwenberghe, Gemandateerde voor de Maatschap

SILEGHEM & PARTNERS CVBA — T +32 (0)56 75 86 00
Winkelstraat 2 — F +32 (0)56 75 77 20
8550 ZWEVEGEM — info@sileghem.be

STUDIEBUREAU STABILITEIT

SILEGHEM & PARTNERS CVBA — T +32 (0)56 75 42 88
Winkelstraat 2 — F +32 (0)56 75 77 20
8550 ZWEVEGEM — info@sileghem.be

STUDIEBUREAU TECHNIEKEN

ISTEMA NV — T +32 (0)9 225 32 62
Voskenslaan 332 — F +32 (0)9 223 14 26
9000 GENT — info@istema.be

BOUWAANVRAAG
ZONE 1_VERBOUWING C5_TYPE 4
TYPE 4 : woningen C5-03

schaal	1/50 en 1/100
datum	22/12/16
dossier	974A
tekening	BA-29

NIEUWE TOESTAND - schaal 1/50

TYPE 4 = zie plan

type 4 : Acacialaan 5

FUNDERING - type 4

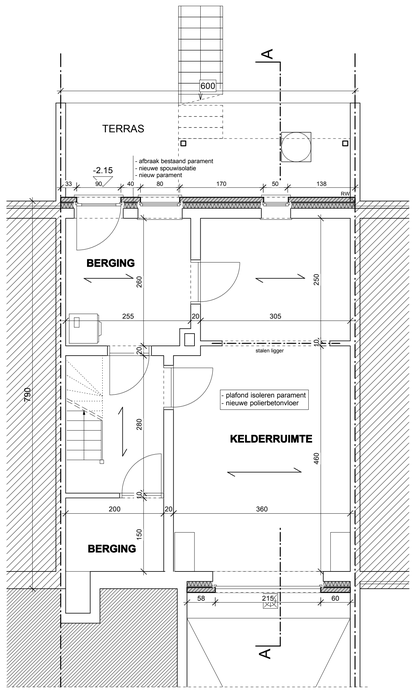

KELDER - type 4

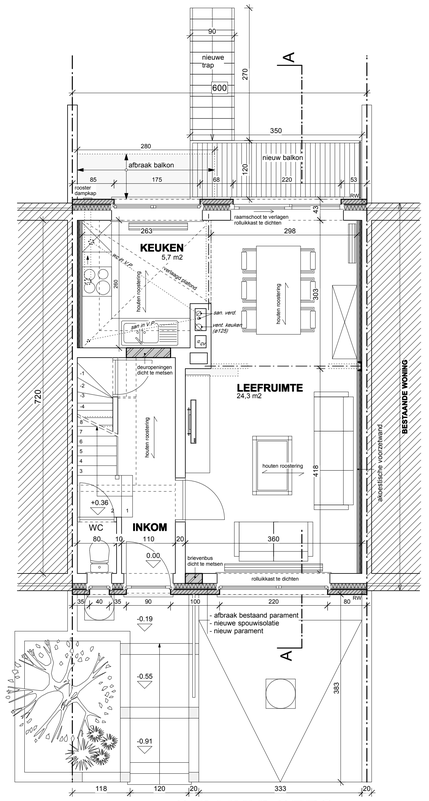

GELIJKVLOERS - type 4

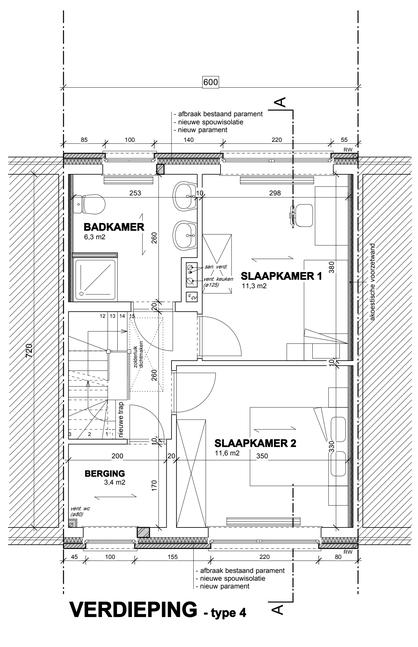

VERDIEPING - type 4

NIEUWE TOESTAND - schaal 1/50