

FUNDERING - type 5

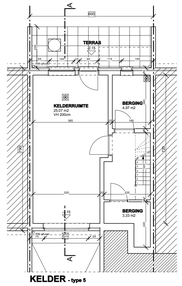

KELDER - type 5

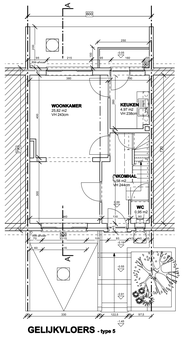

GELIJKVLOERS - type 5

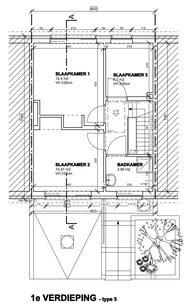

1e VERDIEPING - type 5

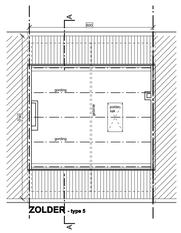

ZOLDER - type 5

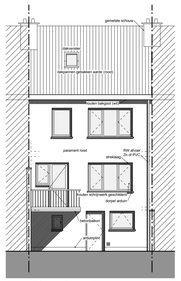

ACHTERGEVEL - type 5

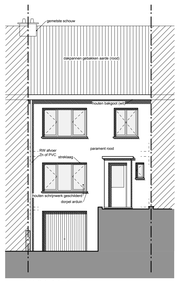

VOORGEVEL - type 5

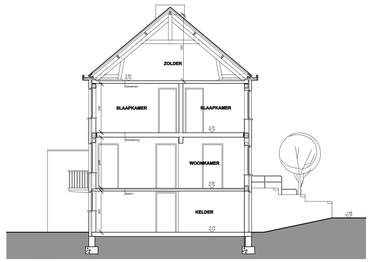

SNEDE AA' - type 5

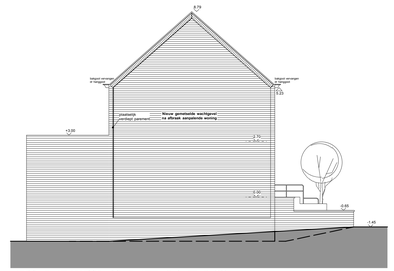

ZIJGEVEL/WACHTGEVEL - TYPE5 F4-03
BERKENLAAN 41

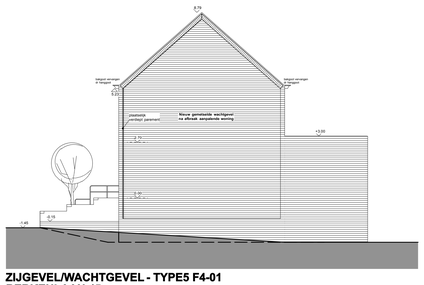

ZIJGEVEL/WACHTGEVEL - TYPE5 F4-01
BERKENLAAN 45

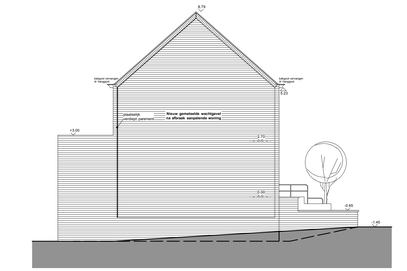

ZIJGEVEL/WACHTGEVEL - TYPE5 F6-05
OLMENLAAN 56

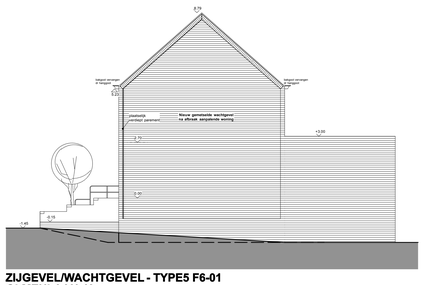

ZIJGEVEL/WACHTGEVEL - TYPE5 F6-01
OLMENLAAN 48

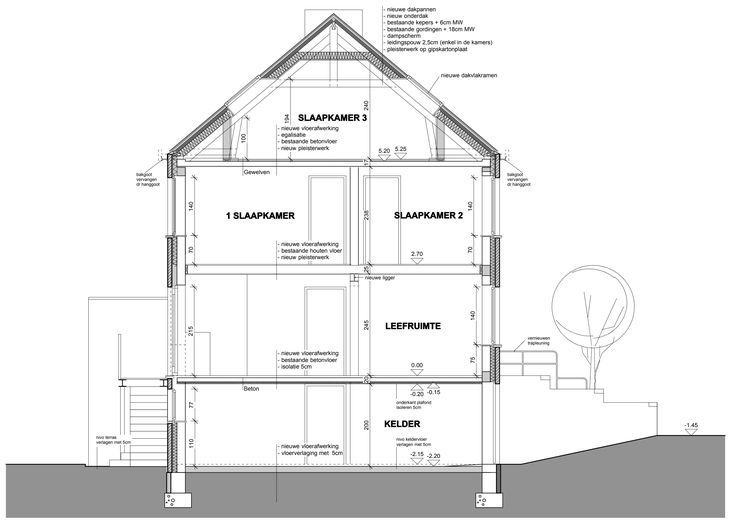

SNEDE AA' - type 5

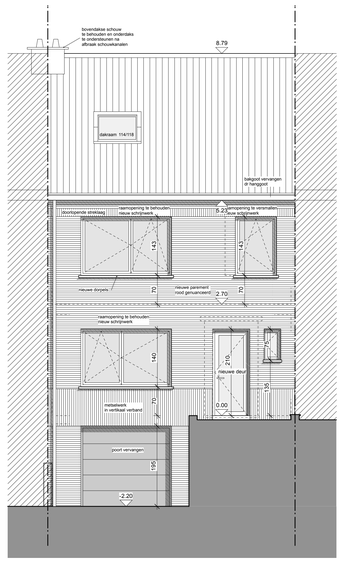

VOORGEVEL - type 5

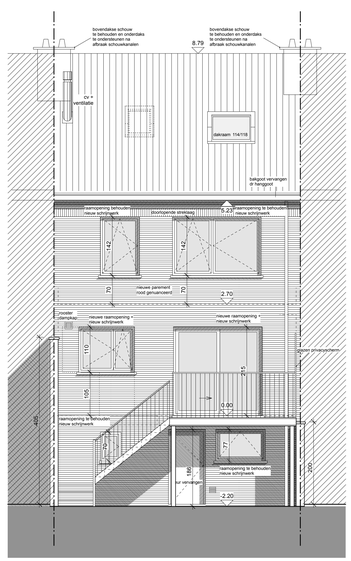

ACHTERGEVEL - type 5

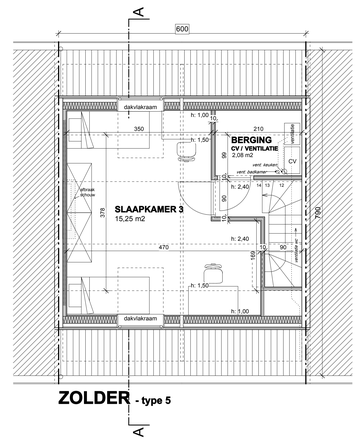

ZOLDER - type 5



Revisie	Omschrijving	Datum

NIEUW KORTRIJK, een uitdaging voor de toekomst

Aanvraag voor afbraak van 83 woningen / nieuwbouw van 4 meergezinswoningen (77 woneenheden) + 6 eengezinswoningen / renovatie van 22 eengezinswoningen & bijhorende omgevingsaanleg

BOUWPLAATS

Acacialaan, Beukenlaan, Berkenlaan, Dennenlaan, Dokter Snellaerstraat, Goedendaglaan en Olmenlaan
8500 KORTRIJK
Kadaster : afdeling 3, sectie B, nrs (zie omgevingsplan)

BOUWHEER

GOEDKOPE WONING CVBA
Nieuwstraat 13
8500 KORTRIJK
T +32 (0)56 26 05 52
F +32 (0)56 26 05 59
ilse.piers@goedkope-woning.be

Mvr. Ilse Piers
Directeur

ONTWERPER

MAATSCHAP ABSCIS - SILEGHEM

ABSCIS ARCHITECTEN BVBA
Jean-Baptiste de Ghellinicklaan 15
9051 GENT (SINT-DENIJS-WESTREM)
T +32 (0)9 244 60 20
F +32 (0)9 244 60 29
info@abscis.be

Arch. Piet Van Cauwenberghe
Gemachtigde voor de Maatschap

SILEGHEM & PARTNERS CVBA
Winkelstraat 2
8550 ZWEVEGEM
T +32 (0)56 75 86 00
F +32 (0)56 75 77 20
info@sileghem.be

STUDIEBUREAU STABILITEIT

SILEGHEM & PARTNERS CVBA
Winkelstraat 2
8550 ZWEVEGEM
T +32 (0)56 75 42 88
F +32 (0)56 75 77 20
info@sileghem.be

STUDIEBUREAU TECHNIEKEN

ISTEMA NV
Voskenslaan 332
9000 GENT
T +32 (0)9 225 32 62
F +32 (0)9 223 14 26
info@istema.be

BOUWAANVRAAG

ZONE 1_VERBOUWING C1,F6_TYPE 5

TYPE 5 : woningen C1-05, F6-04

schaal	1/50 en 1/100
datum	22/12/16
dossier	974A
tekening	BA-30

BESTAANDE TOESTAND - schaal 1/100

NIEUWE TOESTAND - schaal 1/50

TYPE 5 = zie plan

type 5 : Beukenlaan 10
Olmenlaan 54

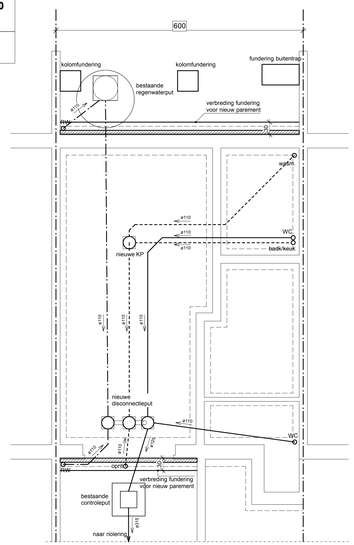

FUNDERING - type 5

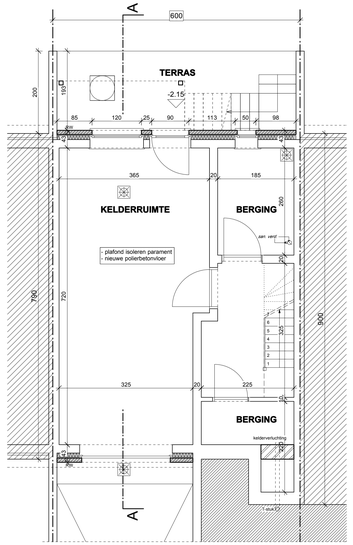

KELDER - type 5

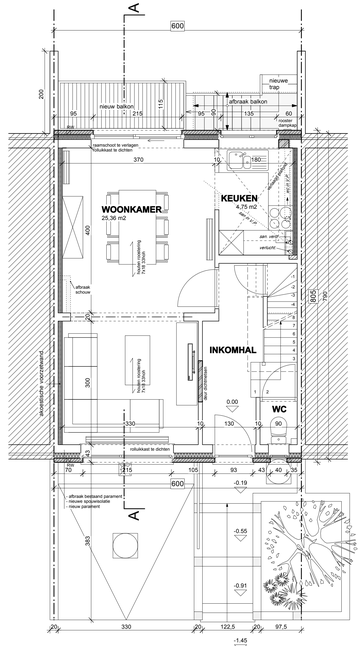

GELIJKVLOERS - type 5

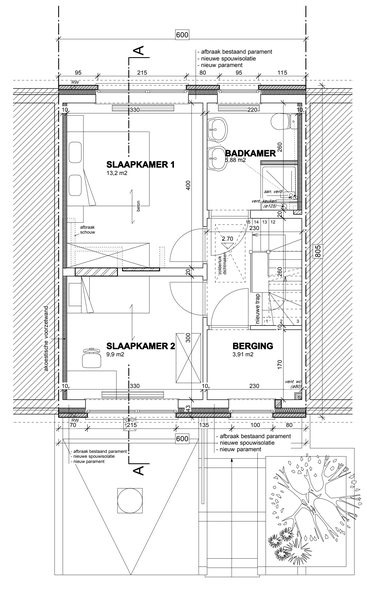

1e VERDIEPING - type 5

ZICHT WACHTGEVEL - schaal 1/100