


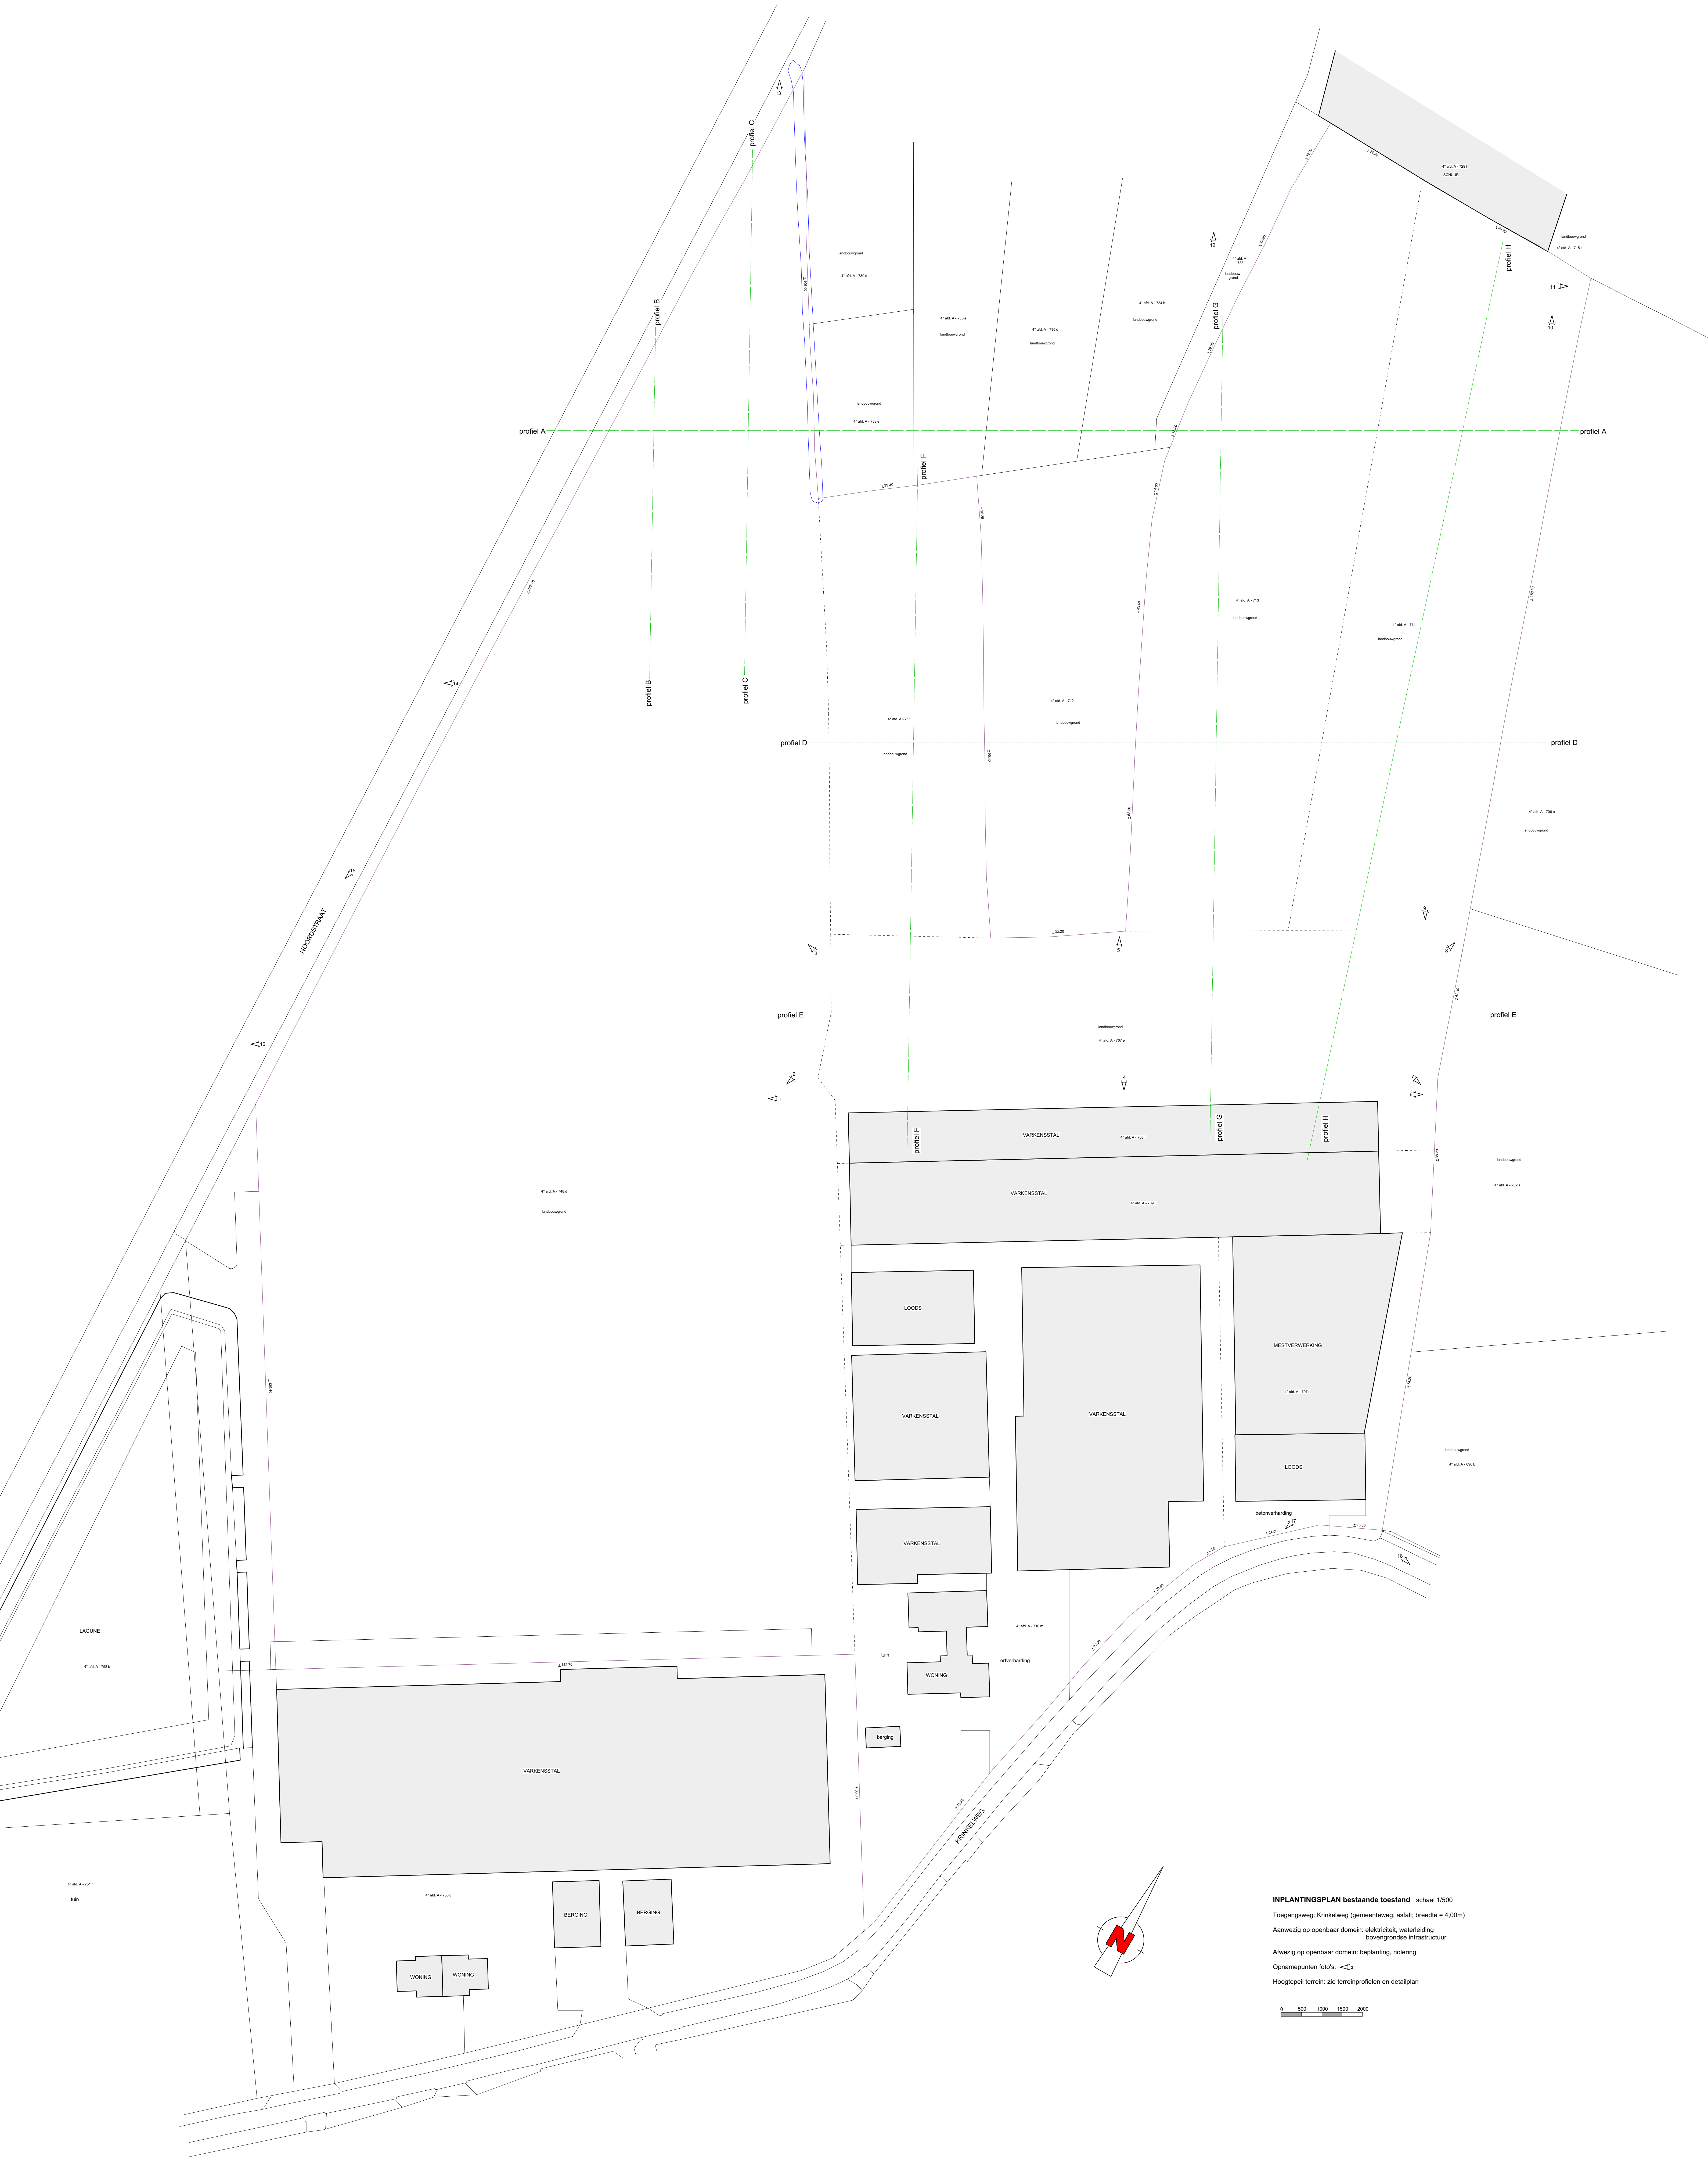


INPLANTINGSPLAN bestaande toestand schaal 1/500

Toegangsweg: Kirkelweg (gemeenteweg, asfalt, breedte = 4,00m)
Aanwezig op openbaar domein: elektriciteit, waterleiding
bewateringsinfrastructuur

Afwezig op openbaar domein: beplanting, riolering


Opnamepunten foto's: <= 1

Hoogtepeil terrein: zie terreinprofielen en detailplan

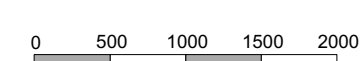



INPLANTINGSPLAN nieuwe toestand schaal 1/500
Toegangsweg: Kringelweg (gemeenteweg, asfalt, breedte = 4,00m)
Aanwezig op openbaar domein: elektriciteit, waterleiding
Afwegig op openbaar domein: beplanting, riolering
Hoogsepeel terrein: zie terreinprofielen en detailplan

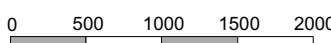


Bepaling Grondbalans

Aartrijke - Krinkelweg

SCHAAL: 1/500









Opgemaakt te Diksmuide op 7/6/2021

BART D'HEERE
Kloosterstraat 41
8600 Leke
0478 83 80 36
bart.dheere@gmail.com

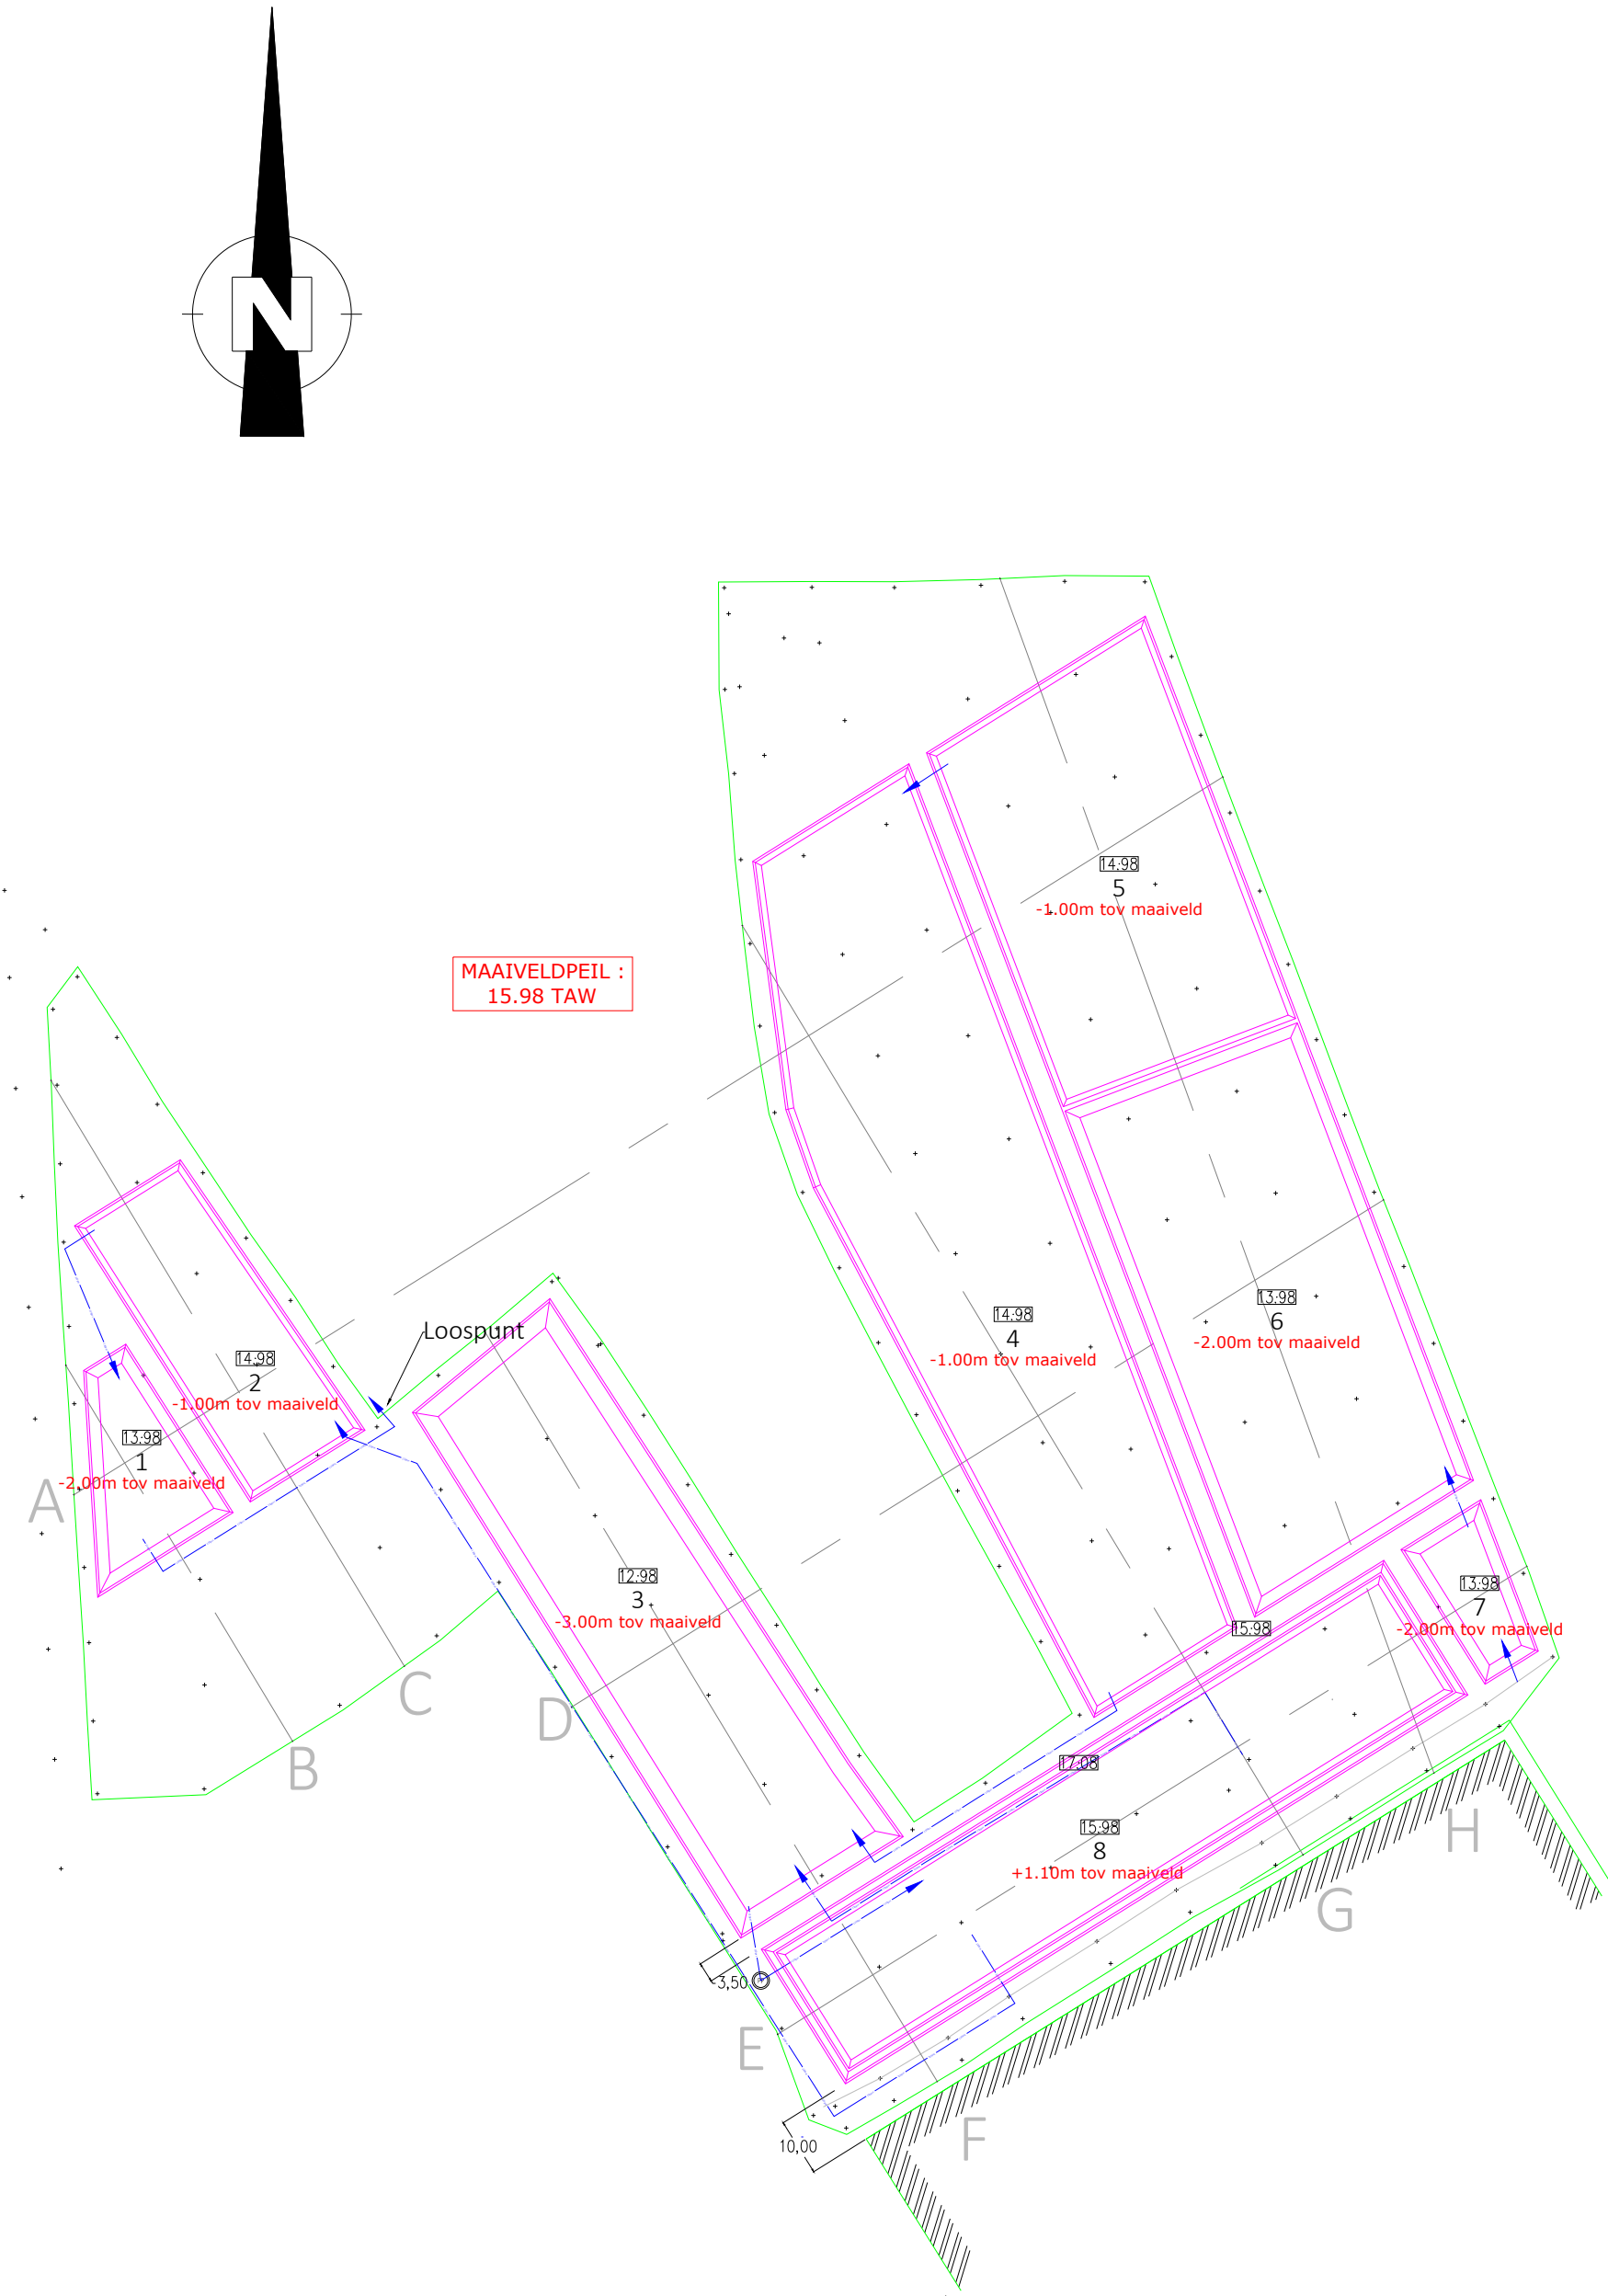

LEGENDE

- Bestaande toestand
- Ontworpen profiel
- Ophoging
- Uitgraving

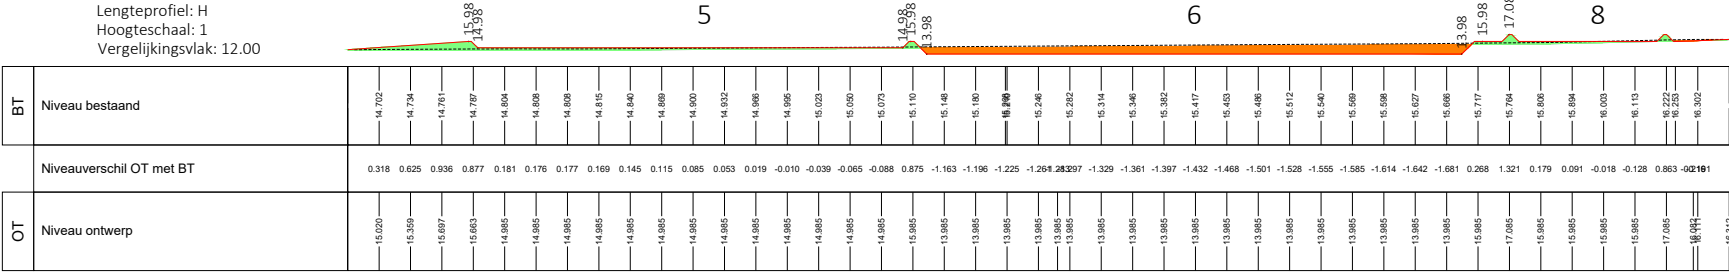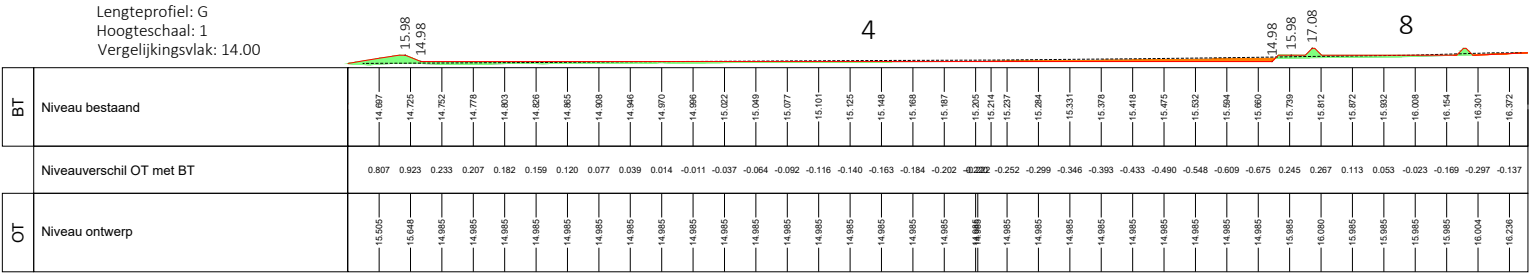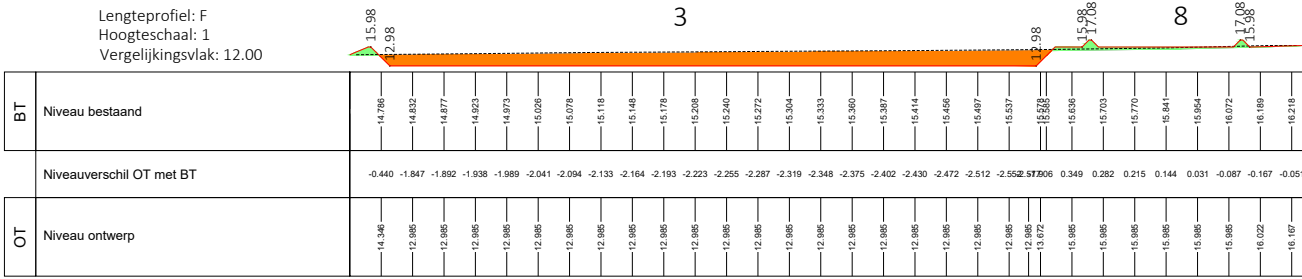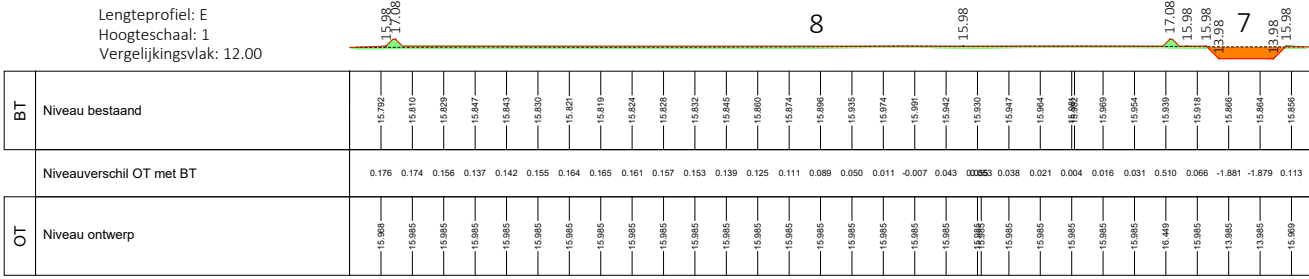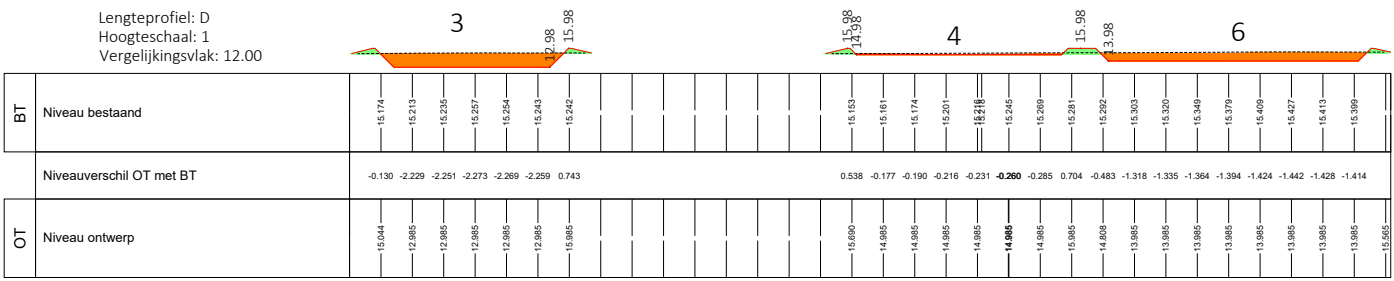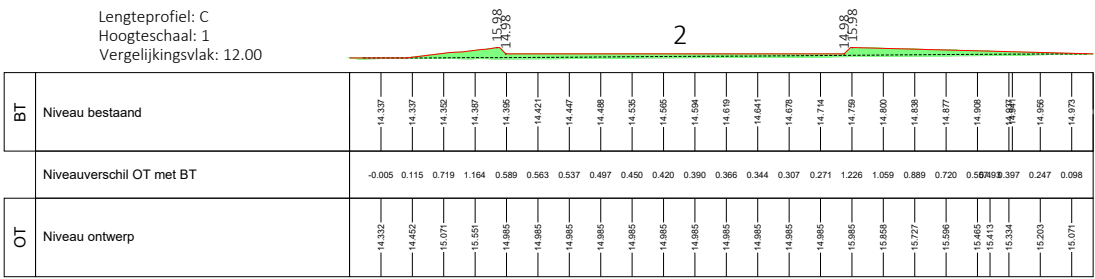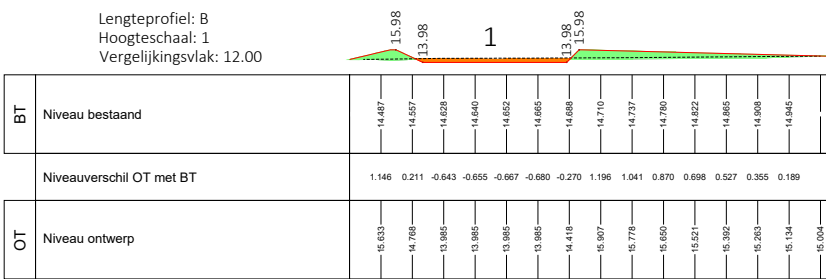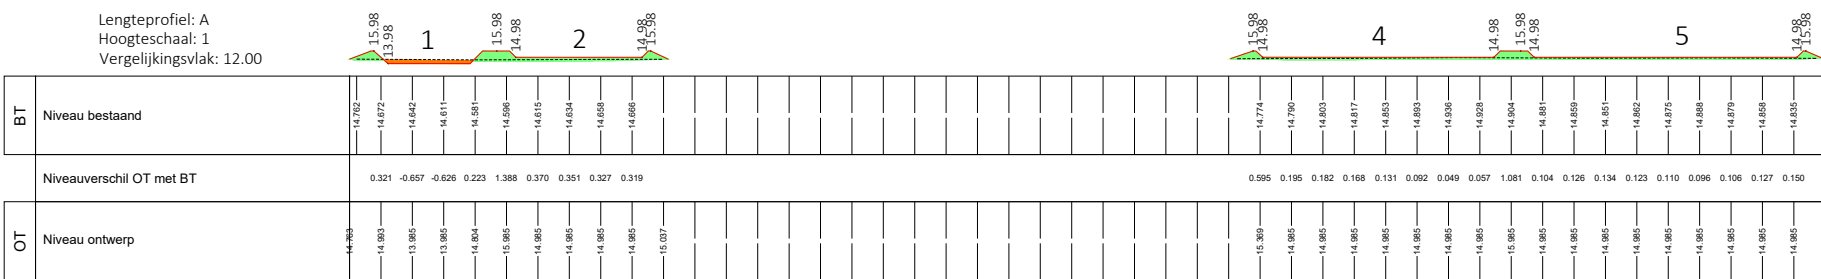

VOLUMERAPPORT

Datum : 7-6-2021
Opgemaakt door: Bart D'heere

OVERVIEW VOLUMES	
Name	Net m³
Volume 3.0	1.50 m³ afvoer

Volumes in m³

Dit plan werd uitgetekend in het Lambert '72-coördinatenstelsel.
De hoogtemetingen zijn gebaseerd op de TAW-hoogterefereentie.
GRB-basiskaart werd als achtergrondlegger toegepast voor de localisatie van de bestaende gebouwen.

	BEKKENS waterzuivering
1	loosput
2	rietvelden
3	bufferbekken
4	rietvelden
5	rietvelden
6	anaërobe biofilter
7	slibval
8	zandfilter

