
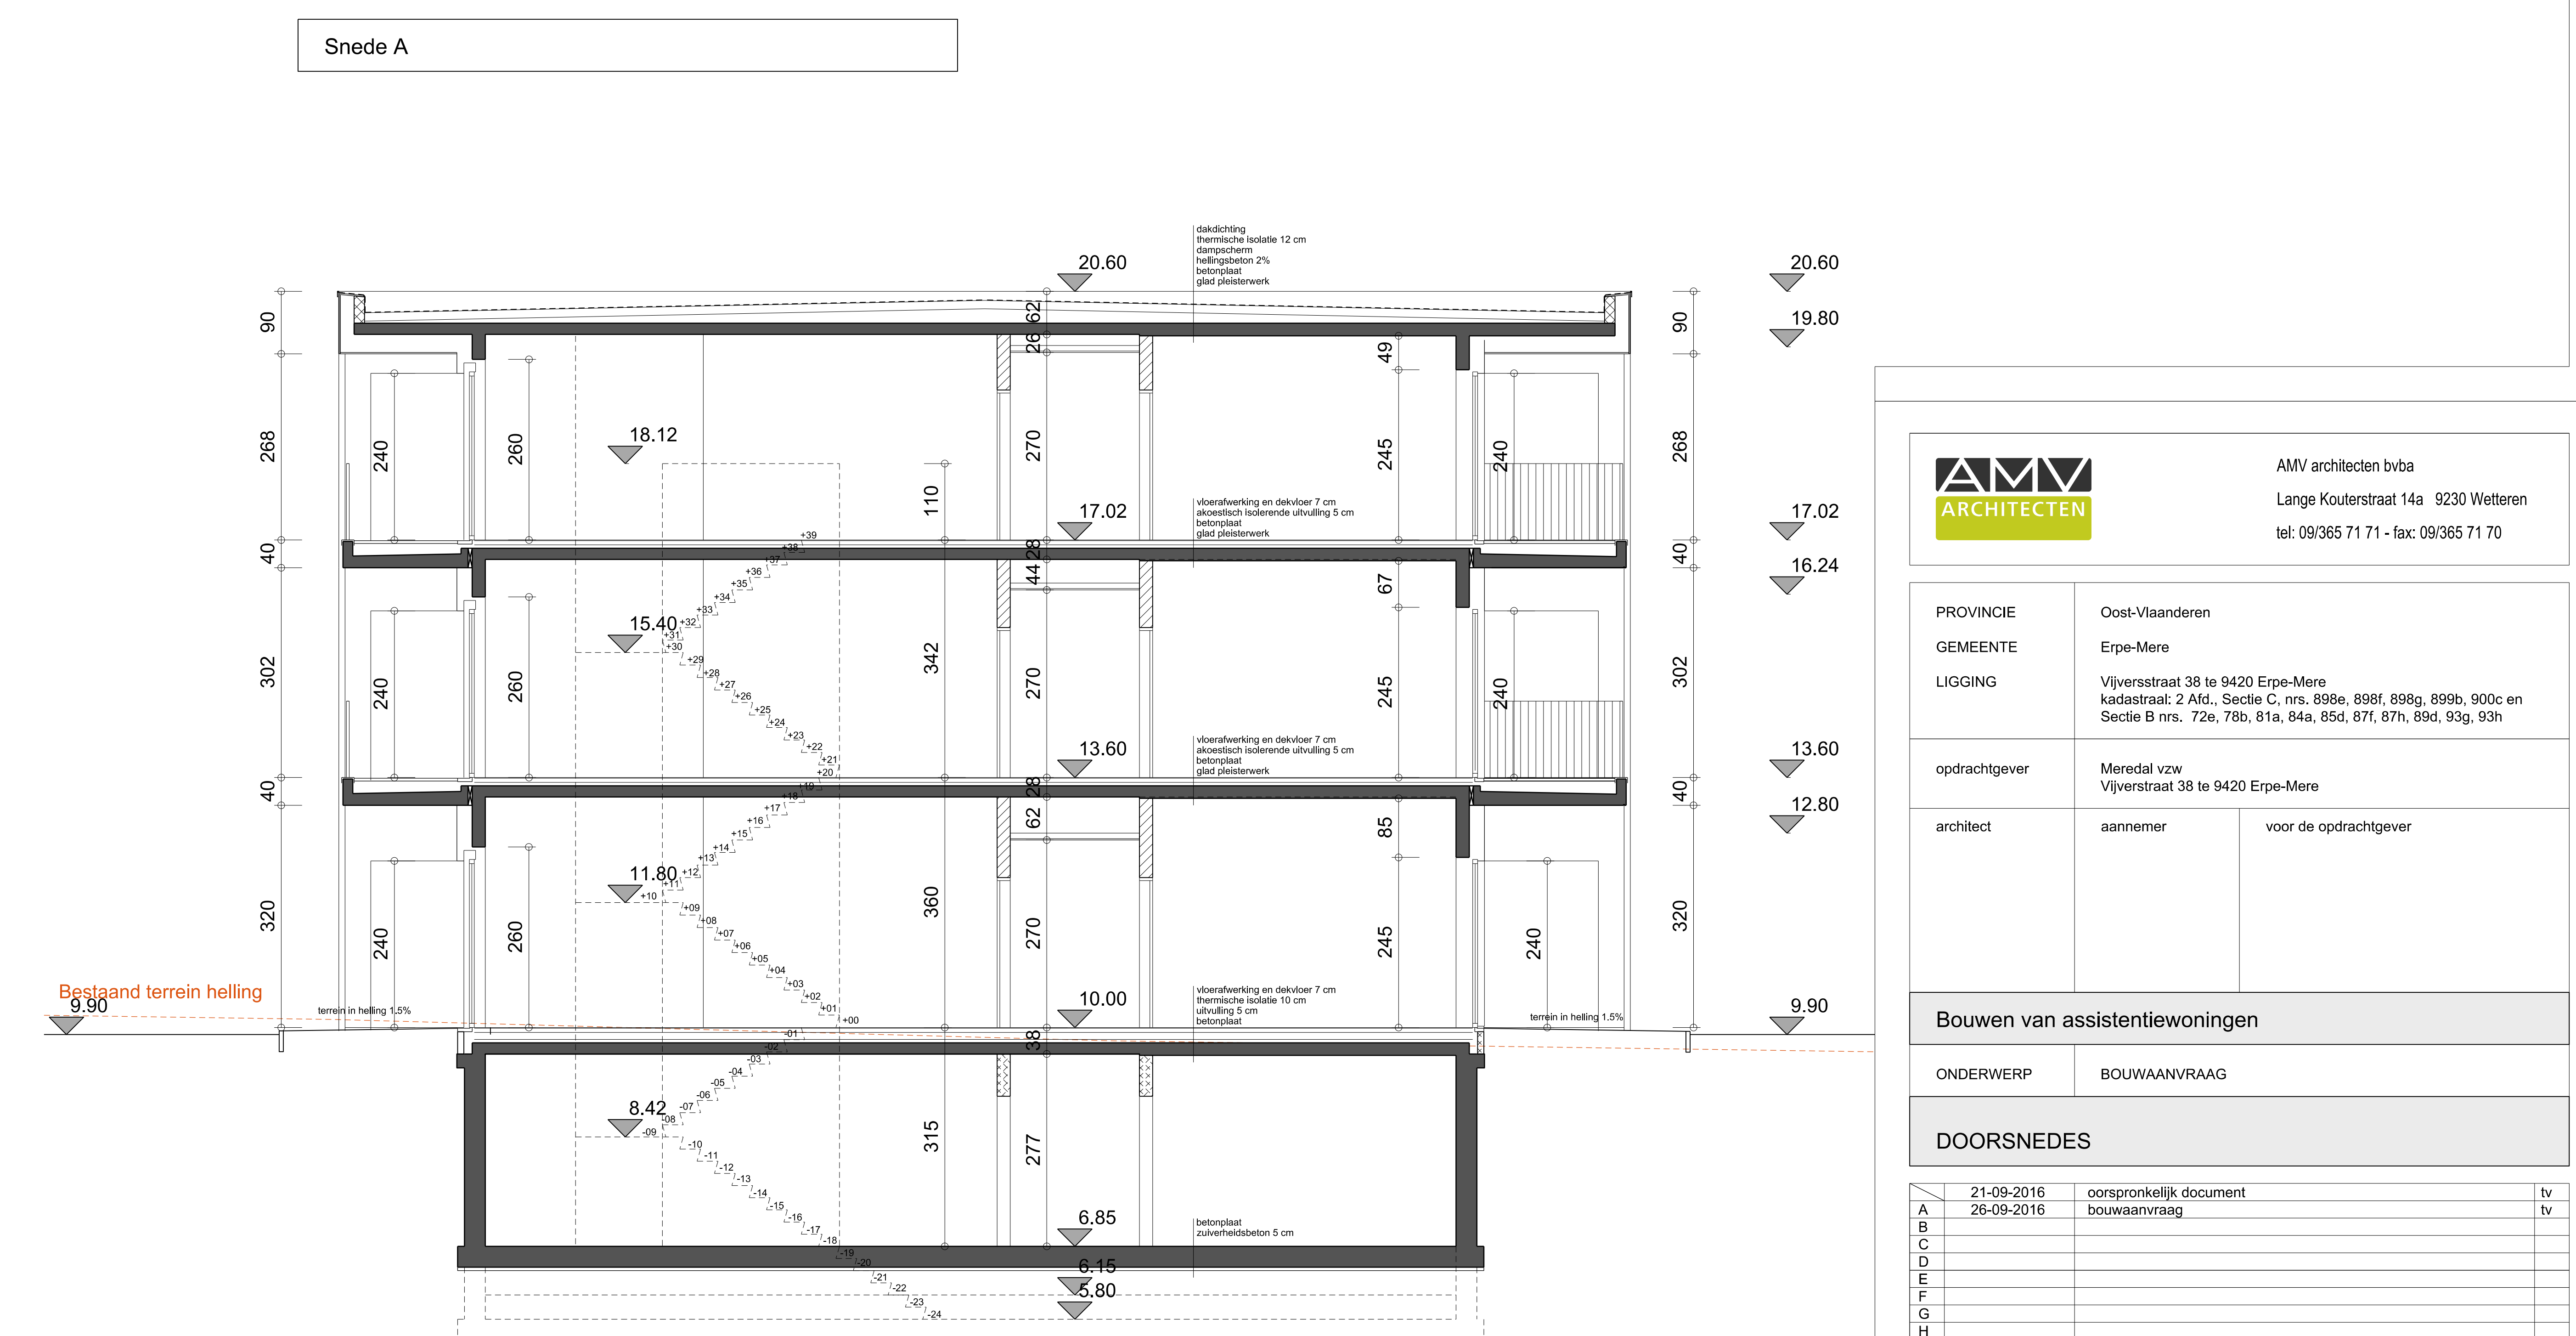
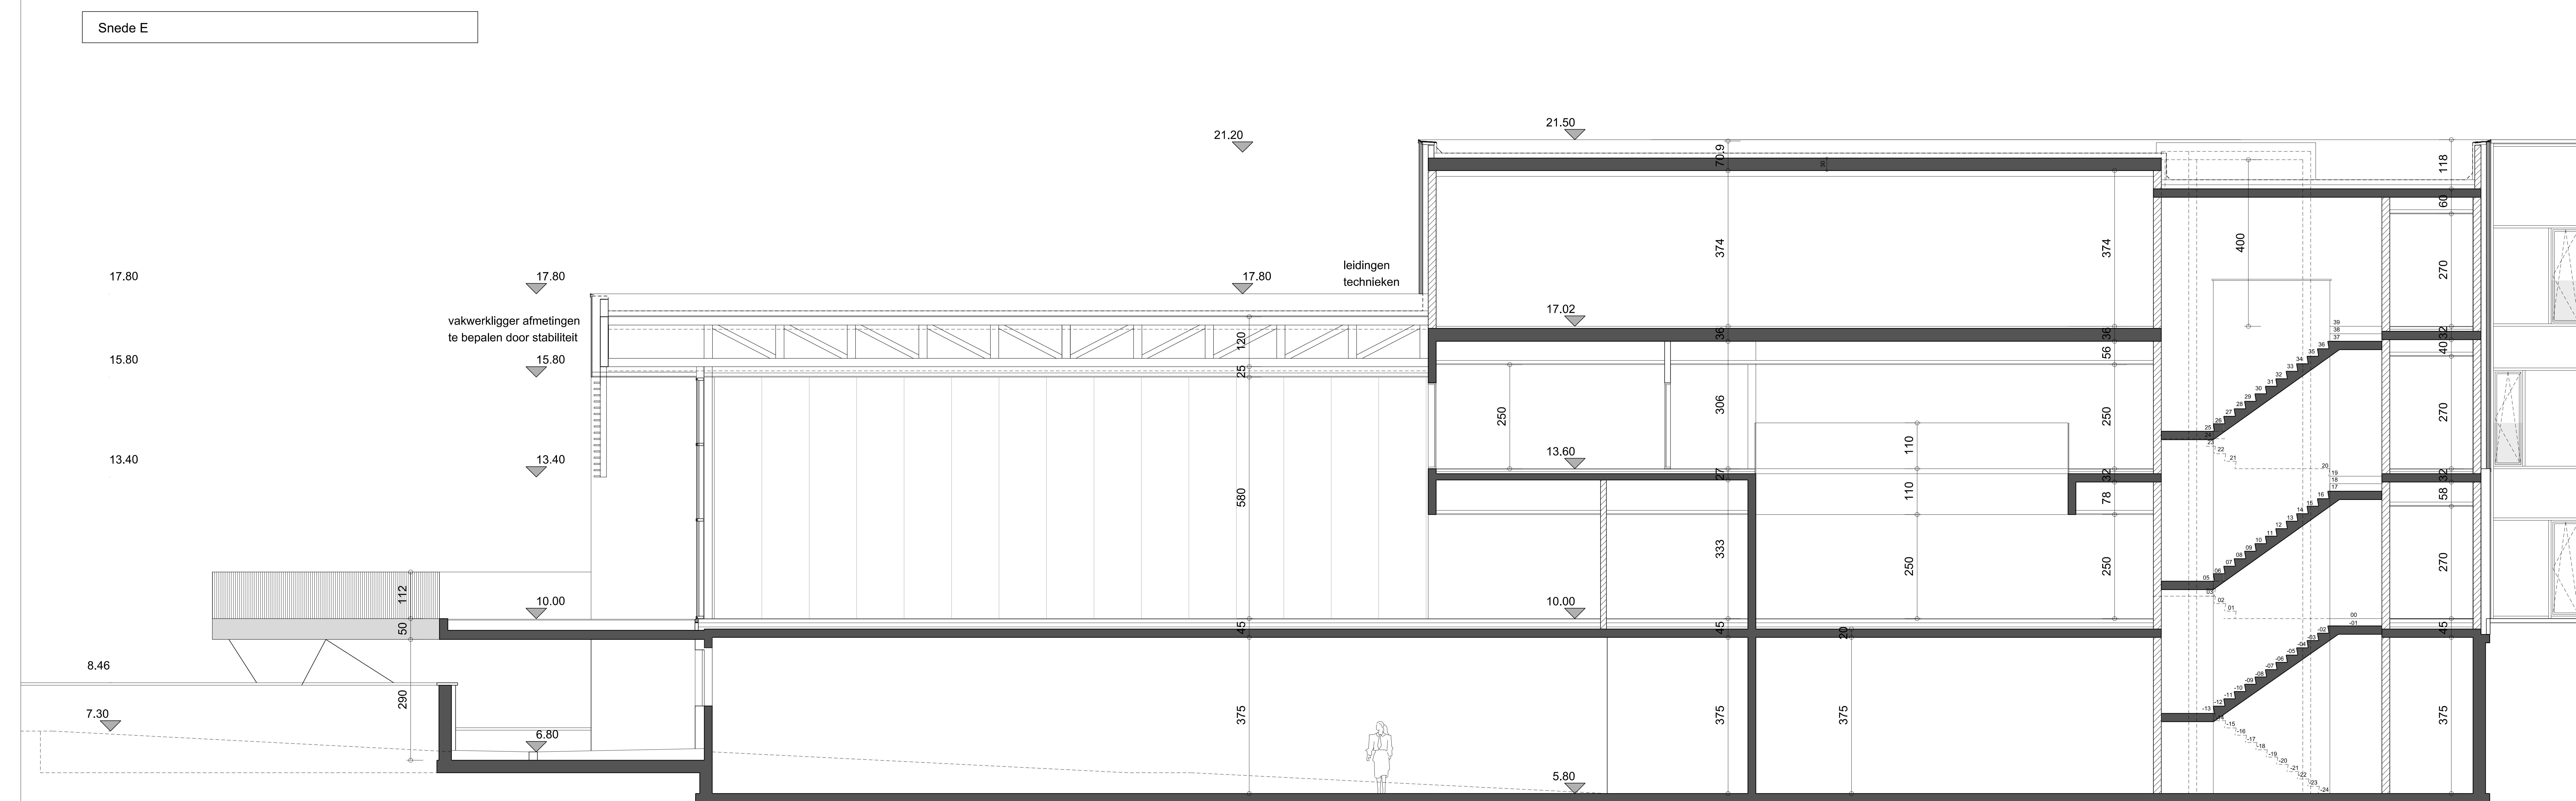


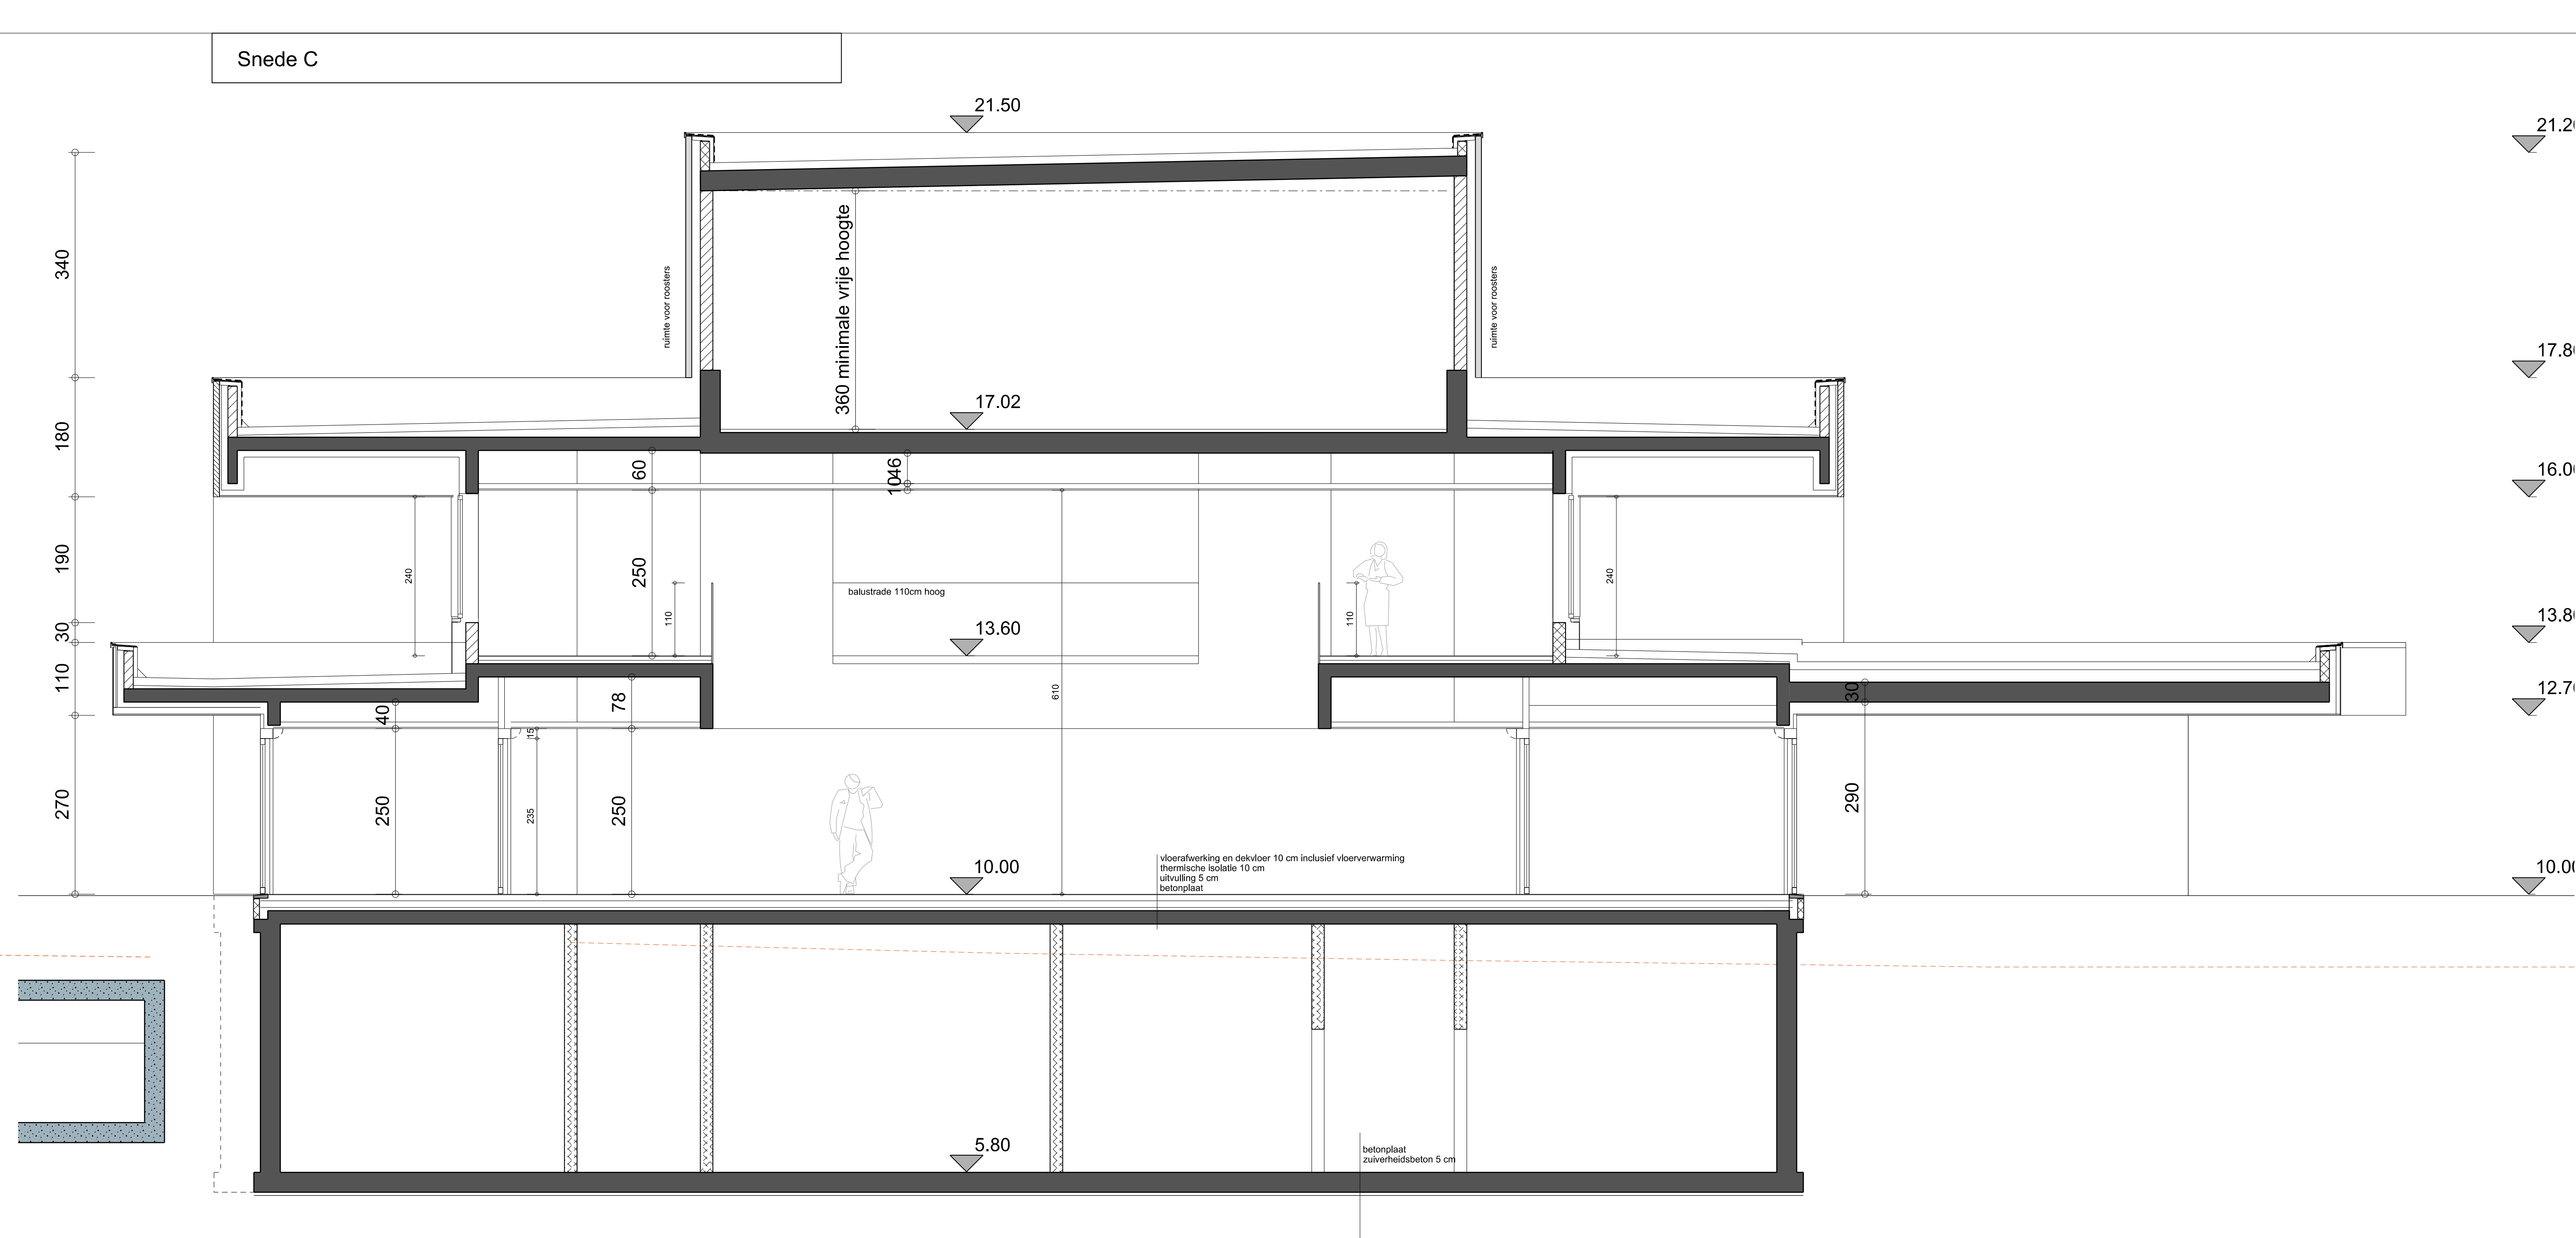

		AMV architecten bvba Lange Kouterstraat 14a 9230 Willeteren tel: 09365 71 71 - fax: 09365 71 70	
PROVINCIE GEMEENTE LIGGING	Oost-Vlaanderen Erpe-Mere Viverstraat 38 te 9420 Erpe-Mere busstraat 2 Aht., Sectie C, nrs. 8566, 8567, 8568, 8569, 8570, 900c en Sectie B nrs. 720, 750, 11a, 85a, 85d, 85f, 87f, 87h, 198d, 15g, 15h		
opdrachtgever	Meredal vzw Viverstraat 38 te 9420 Erpe-Mere		
architect	aanneemer	voor de opdrachtgever	
Bouwen van assistentiewoningen			
ONDERWERP		BOUW/VAAN/RAAG	
DOORSNEDES			
21-08-2018 28-08-2018		oorspronkelijk document bouwvergunning	
A			lv
B			lv
C			
D			
E			
F			
G			
H			
I			
J			
schaal	1/50	dossier	4/0540
		plannummer	
		BA-68	