


BESTAANDE TOESTAND

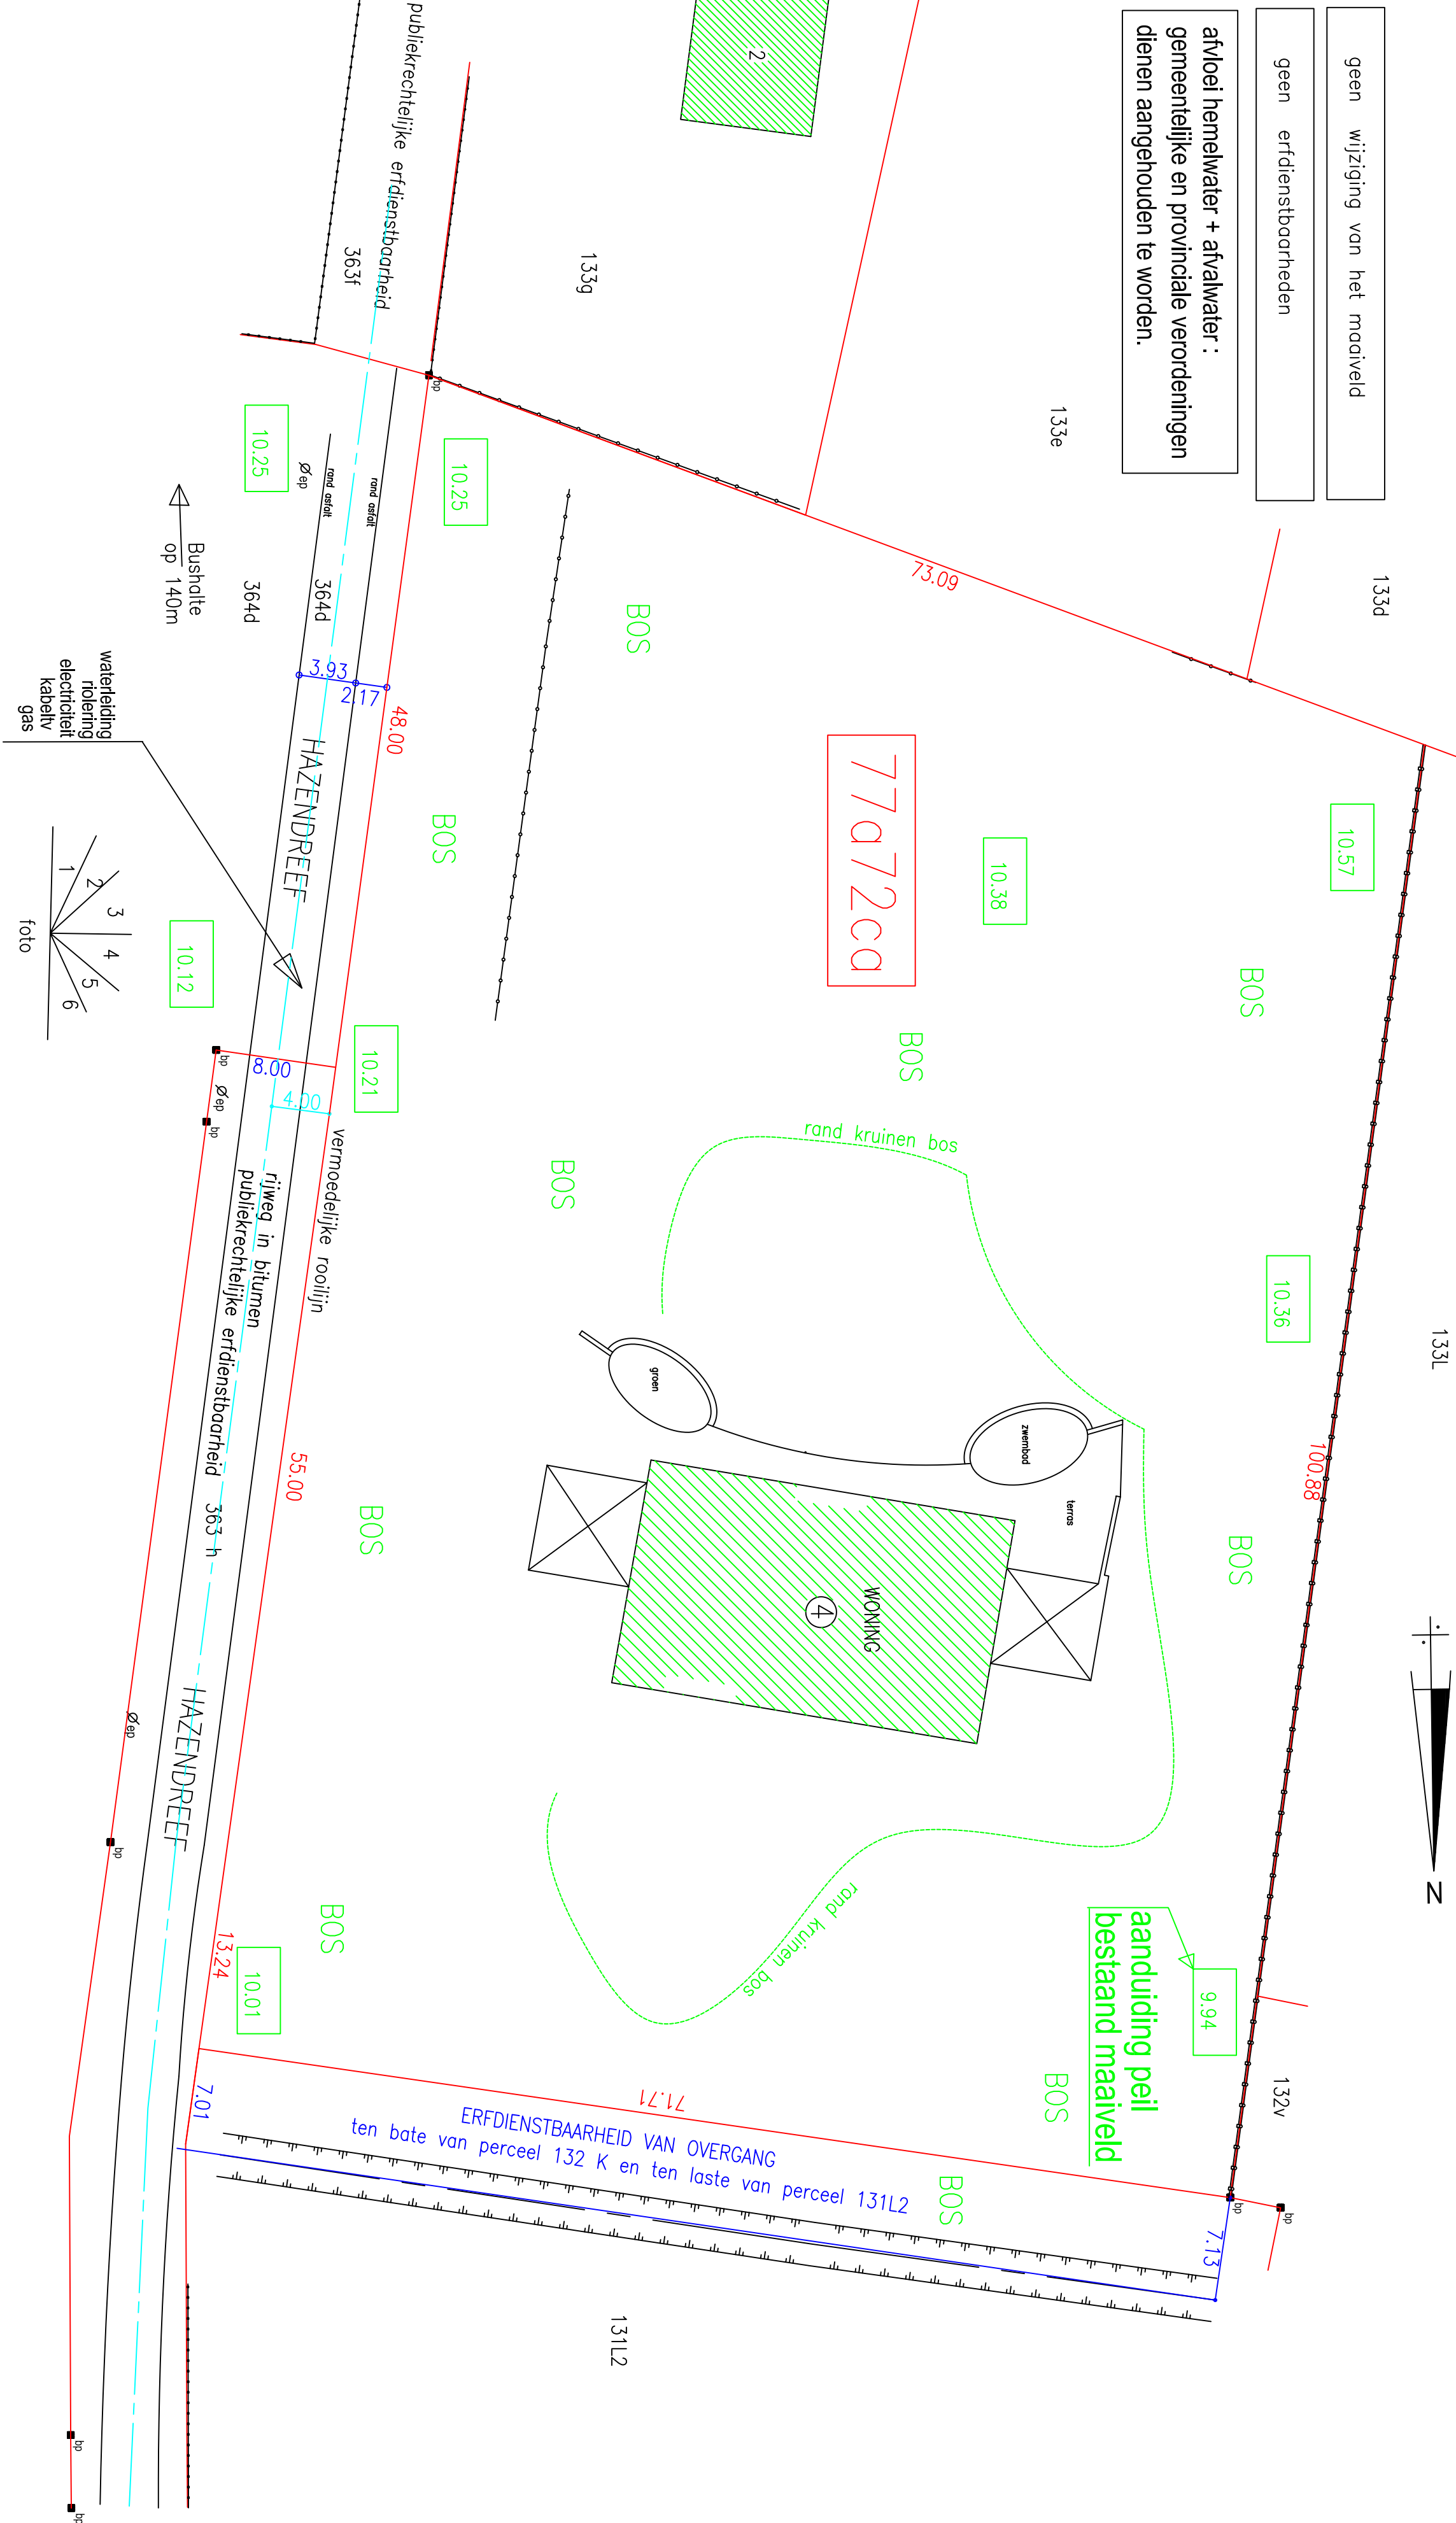

50.00

schaal : 1/500

GEMEENTE KEERBERGEN
2e Afdeling
nr 132k
Sektie G


NIEUWE TOESTAND

alle maten en oppervlakten zijn ten informatieve
titel weergegeven

geen wijziging van het maaveld

geen erfdienstbaarheden

afvoer hemelwater + afvalwater :
gemeentelijke en provinciale verordeningen
dienen aangehouden te worden.

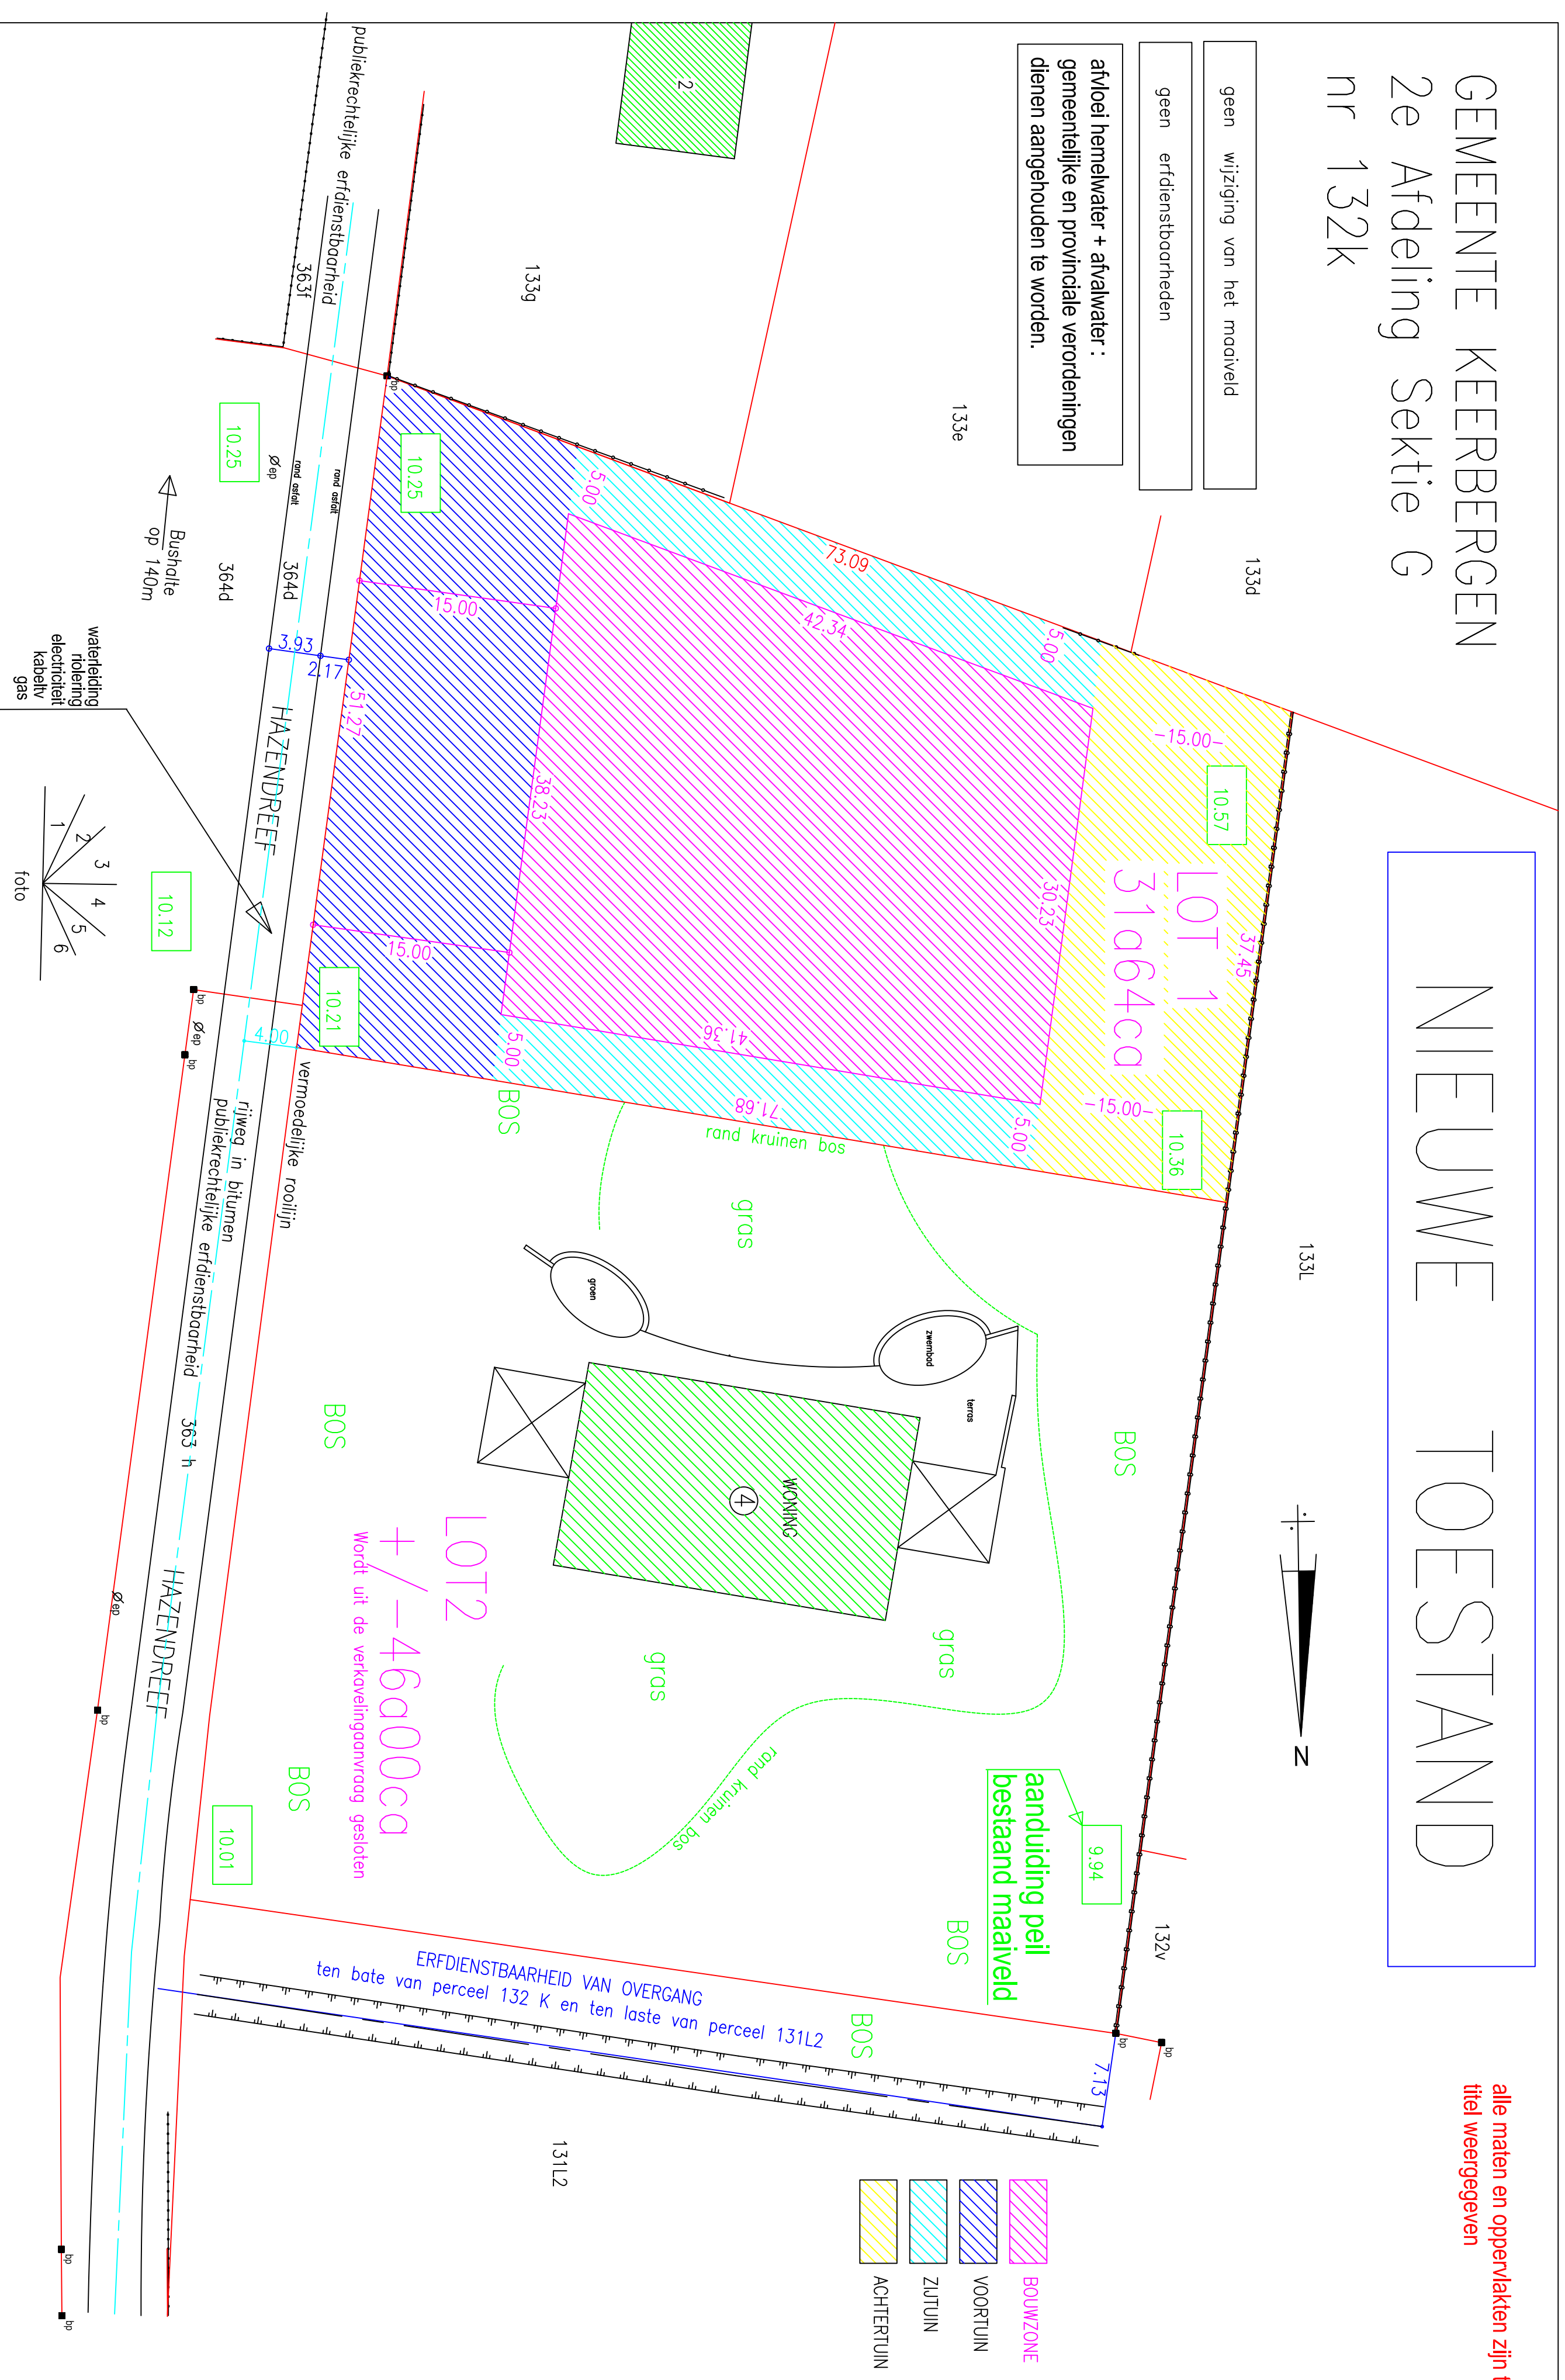

50.00

OPGEMETEN EN IN PLAN GEBRACHT DOOR: Landmeter-Expert Patrick PEETERS BVBA
05/01/2021

schaal : 1/500