
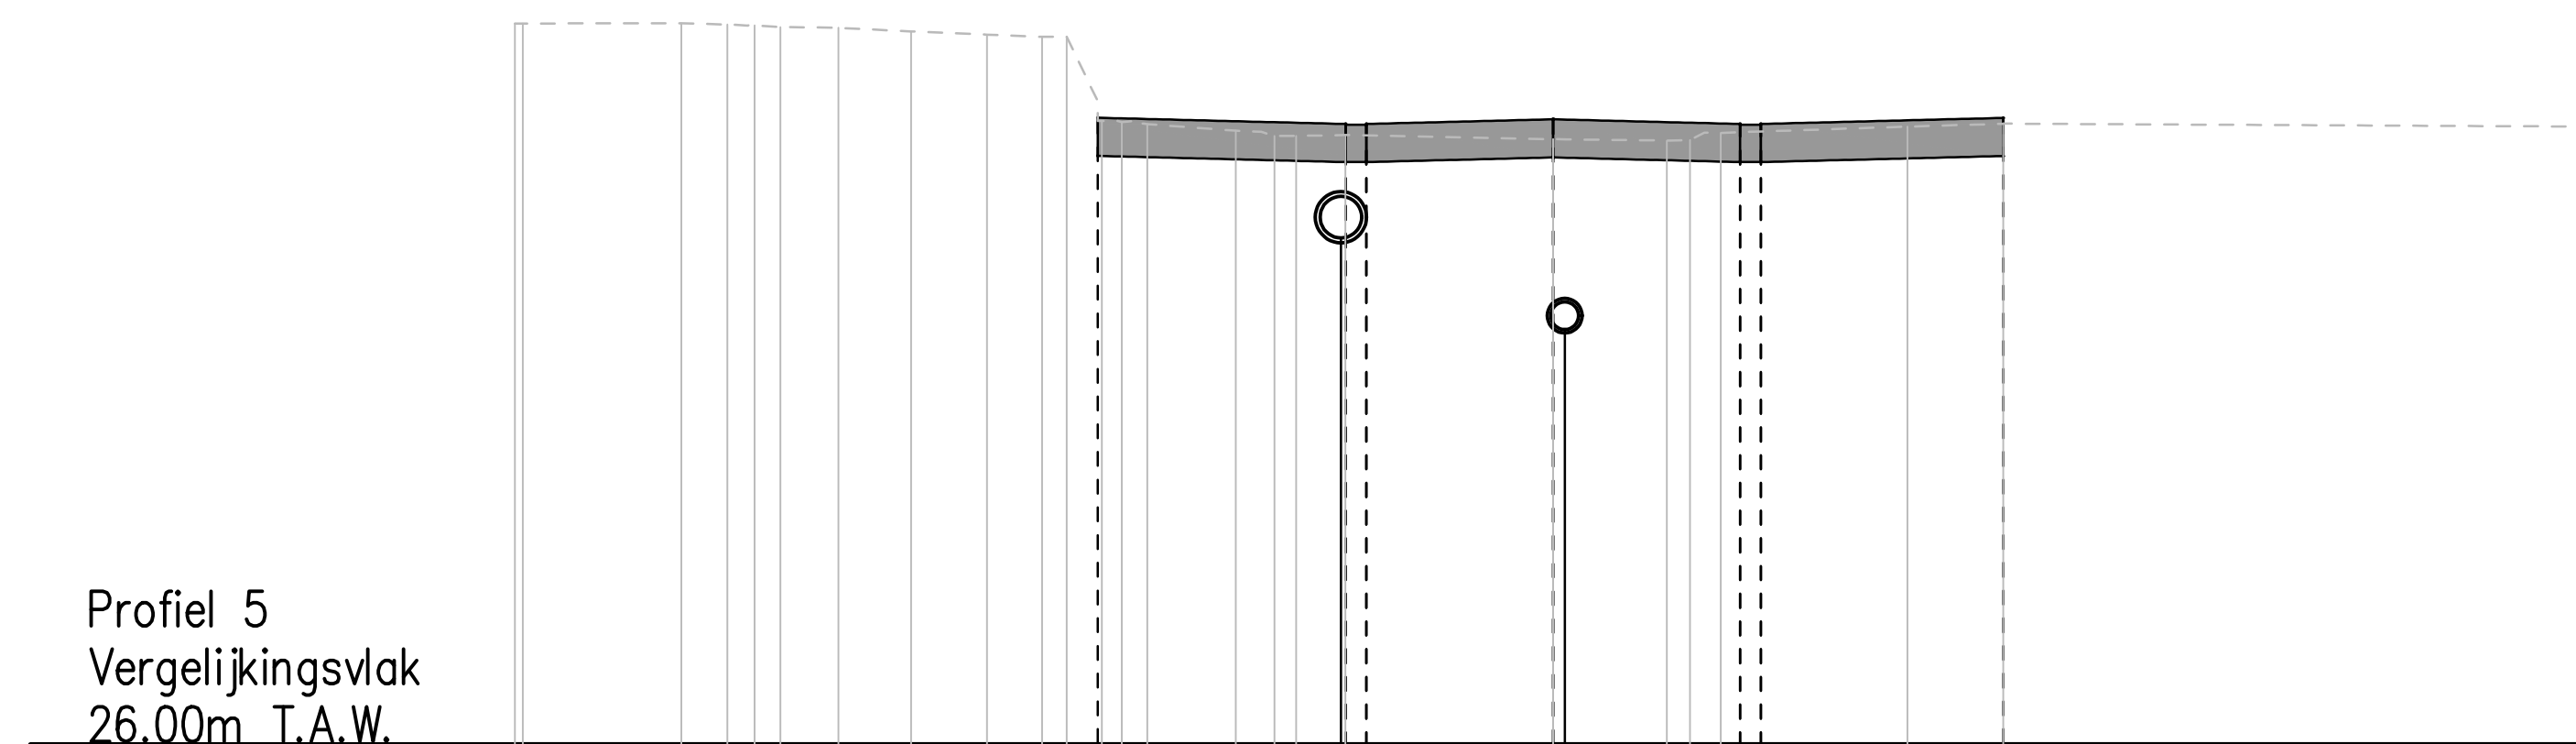


Ontw. Hoogte	35,05	35,05	35,05	35,05	35,05	35,05
Tussenafstand		3,58	2,70	2,70	3,50	
Wegenis						


[illegible]

Ontw. Hoogte		35,43	35,43	35,41	35,43	35,39
Tussenafstand		3,23	2,70	2,70	1,74	
Wegenis						

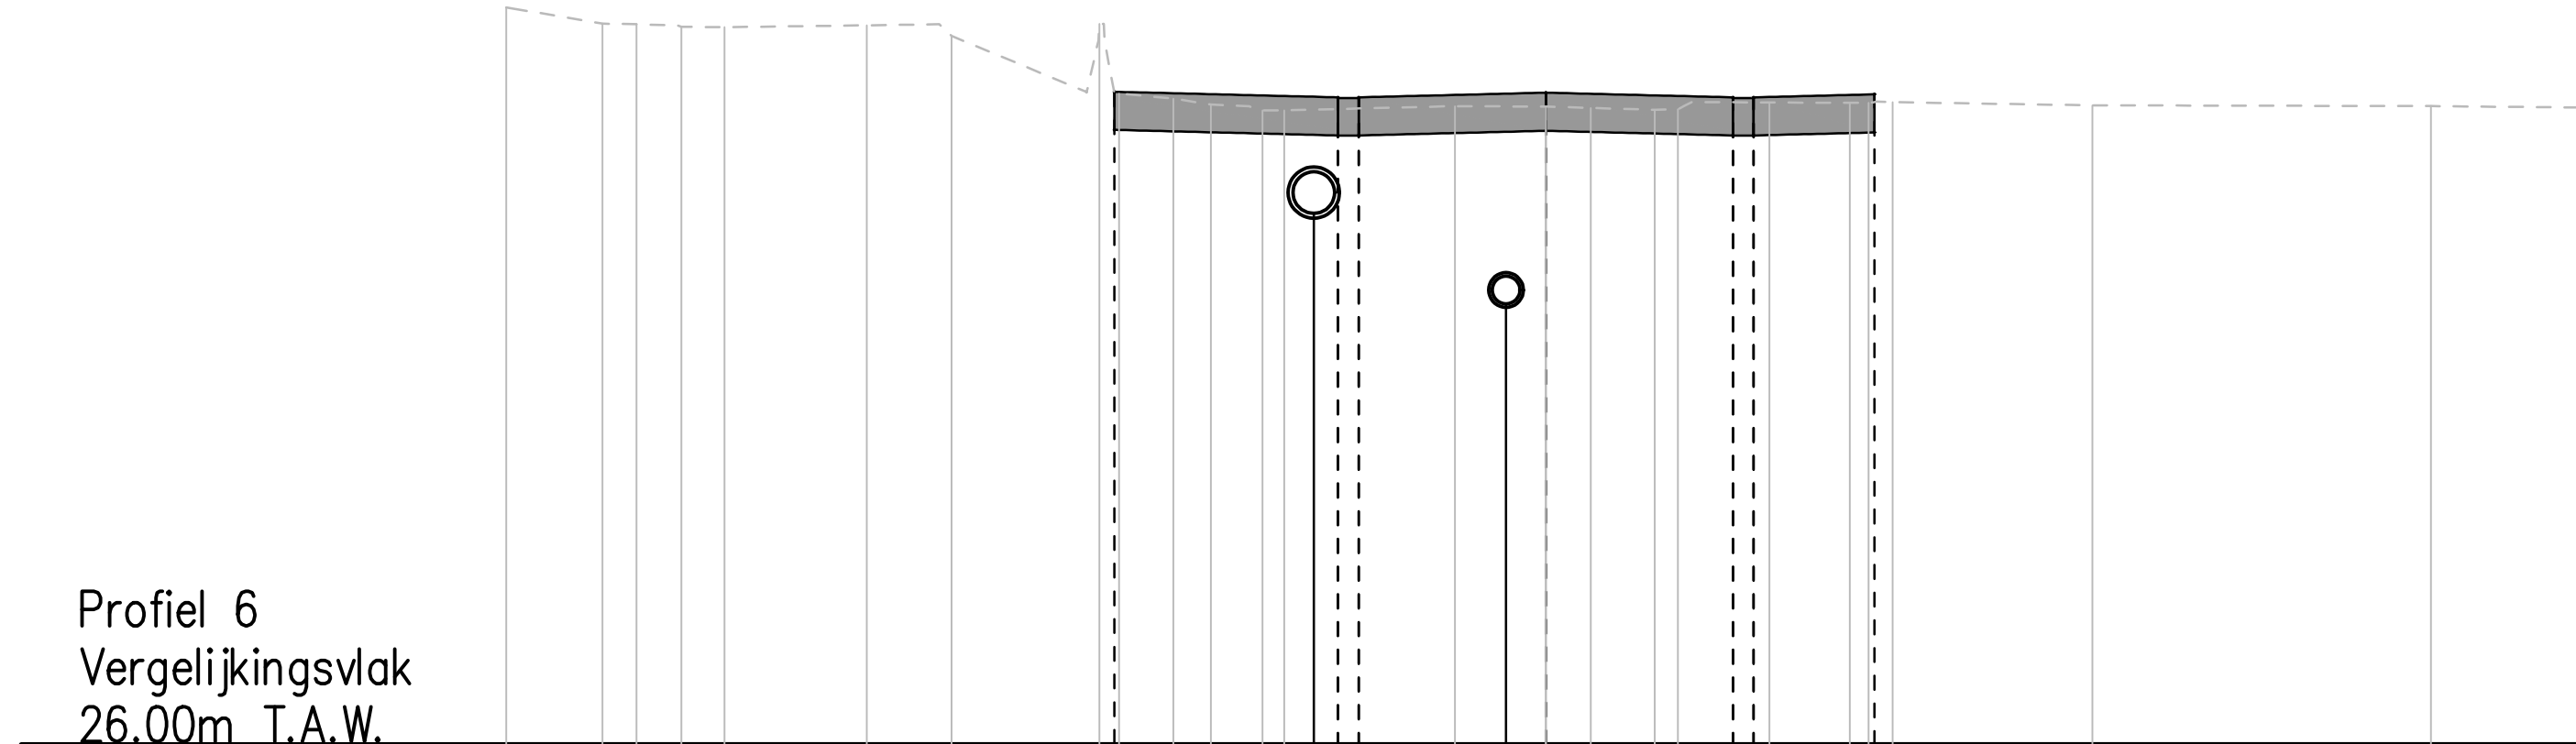


Best. Hoogte	36.63	36.44	36.46	36.46	36.39	36.23	36.44	35.33	35.24	35.16	35.22	35.20	35.16	35.17	35.21	35.22	35.20
Ontw. Hoogte		36.44	36.46	36.46	36.39	36.23	36.44	35.33	35.24	35.16	35.22	35.20	35.16	35.17	35.21	35.22	35.20
Tussenafstand	1.39	0.48	0.50	0.62	2.05	1.05	1.95	0.78	0.54	0.53	2.47	1.31	0.61	0.92	1.12	1.16	0.27


Ontw. Hoogte		36,08	36,08	36,04	36,04	36,11
Tussenafstand		416	270	270	534	
Wegenis						

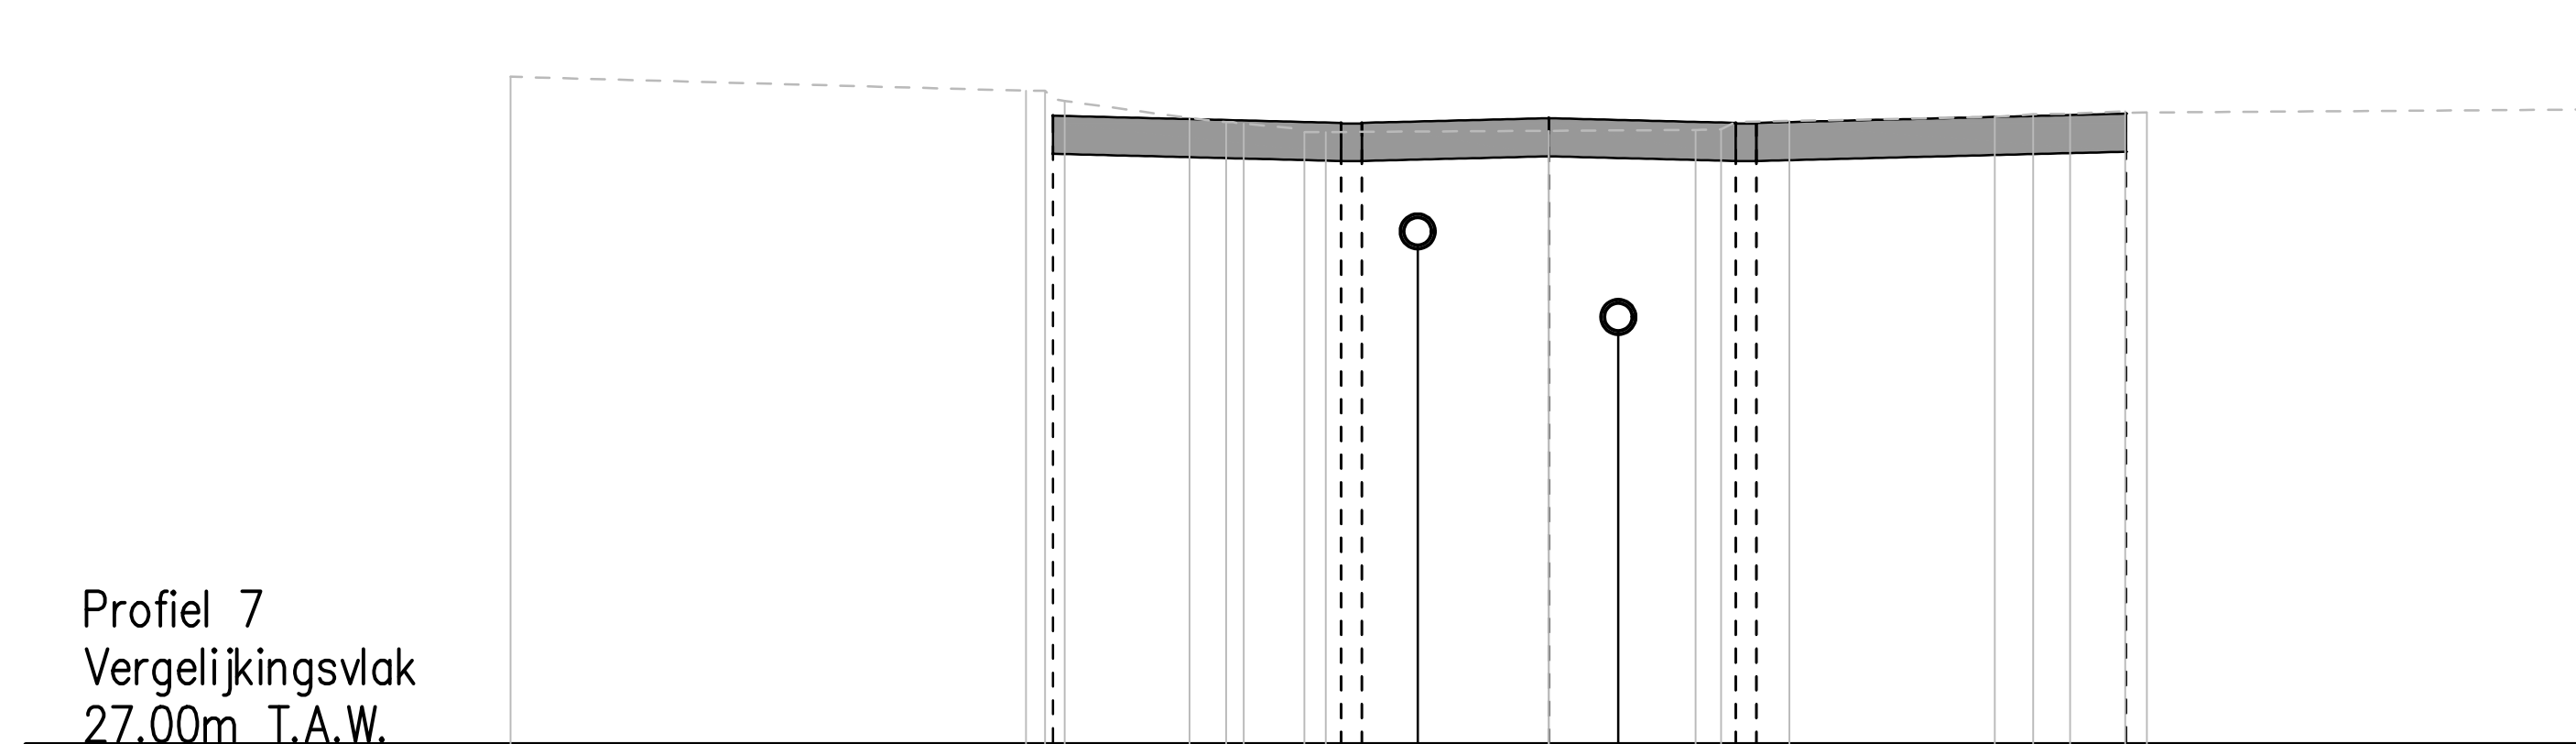[illegible]


Tussenaafstand	1,96	2,40	2,40	2,40	1,30	
Wegenis						

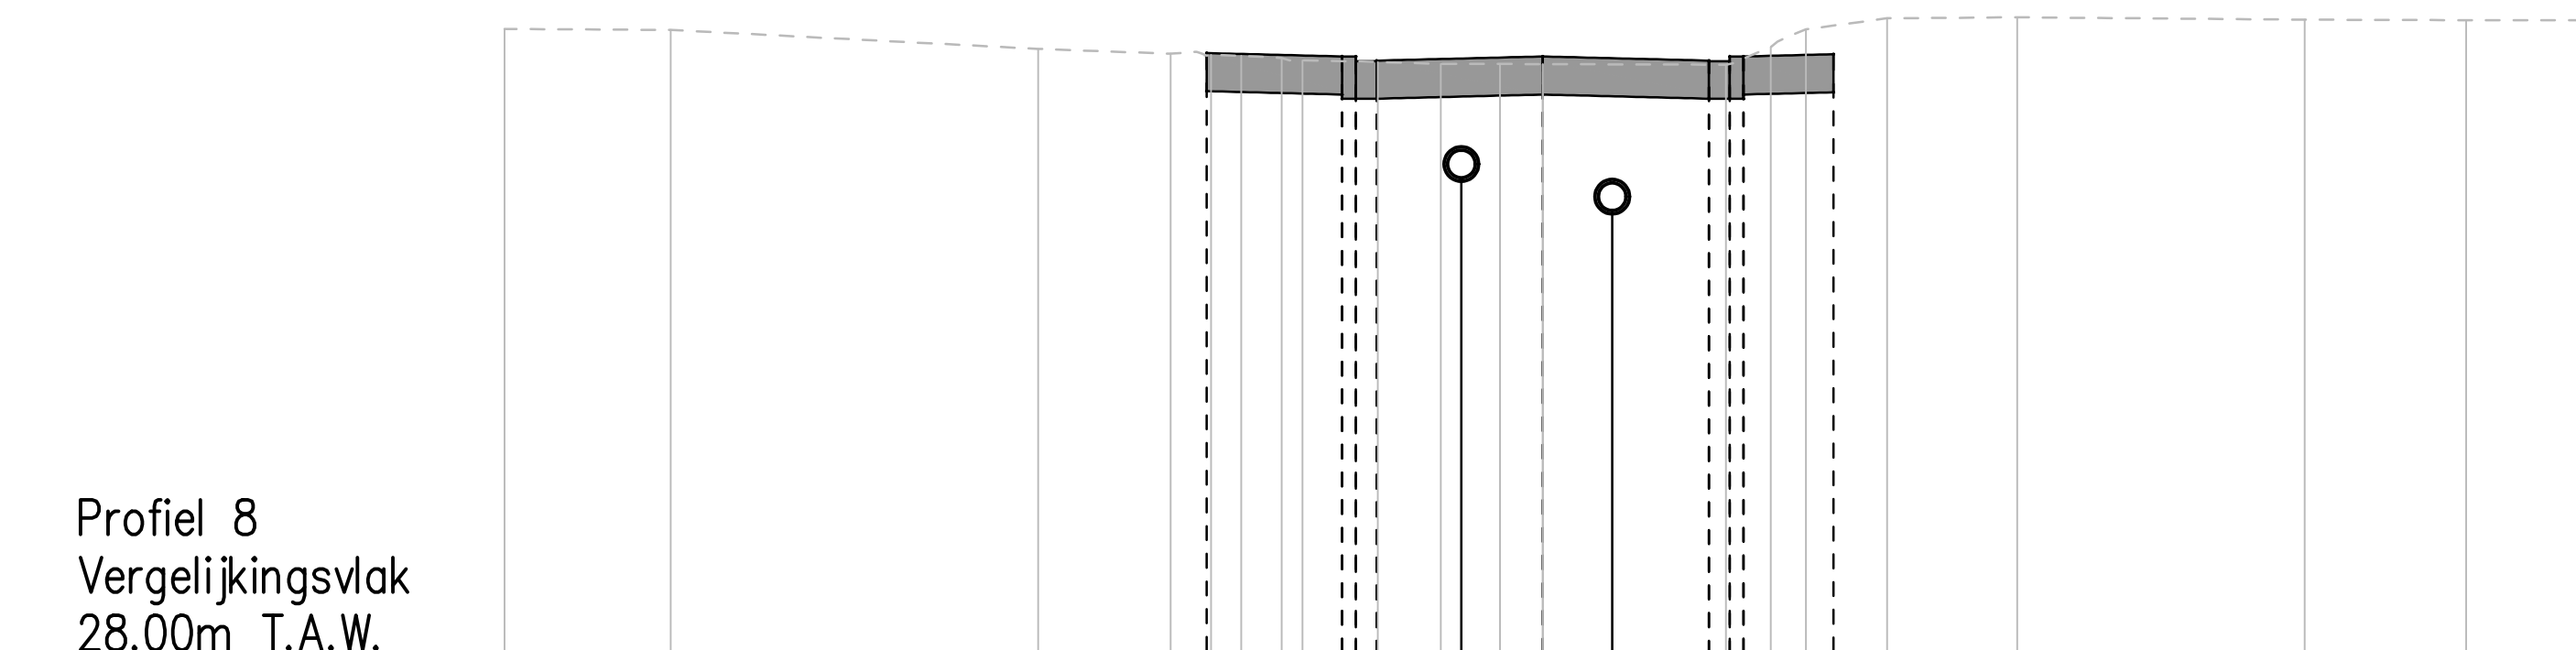[illegible]

Ontw. Hoogte		37,33	37,27	37,28	37,29
Tussenaafstand	2.30	2.30	2.70	2.70	2.70
Wegenis					

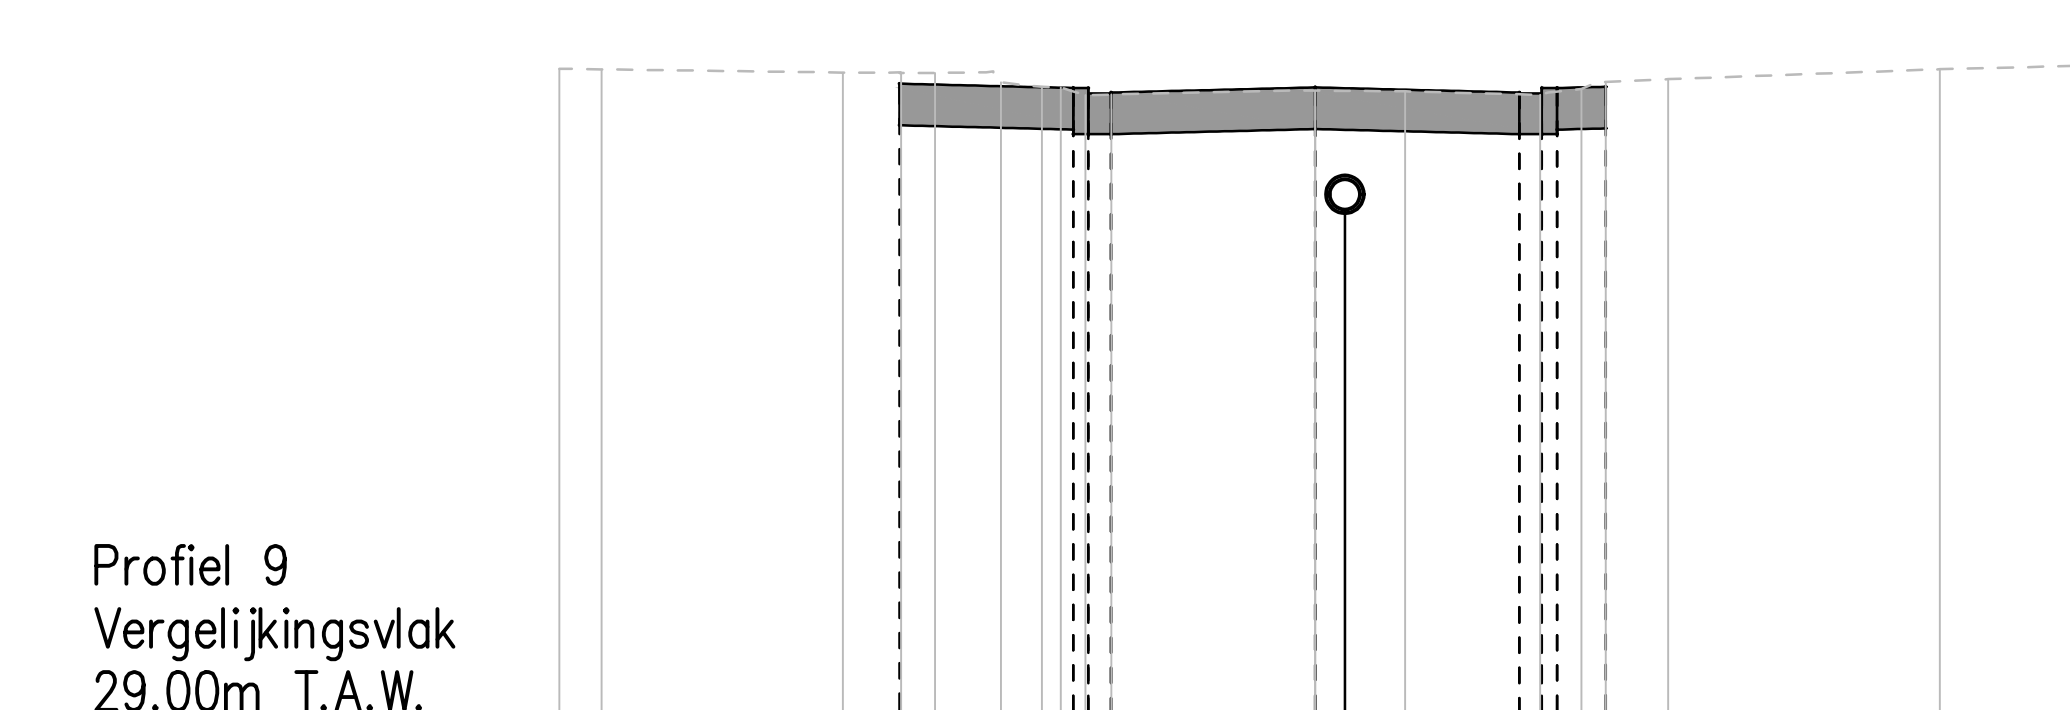


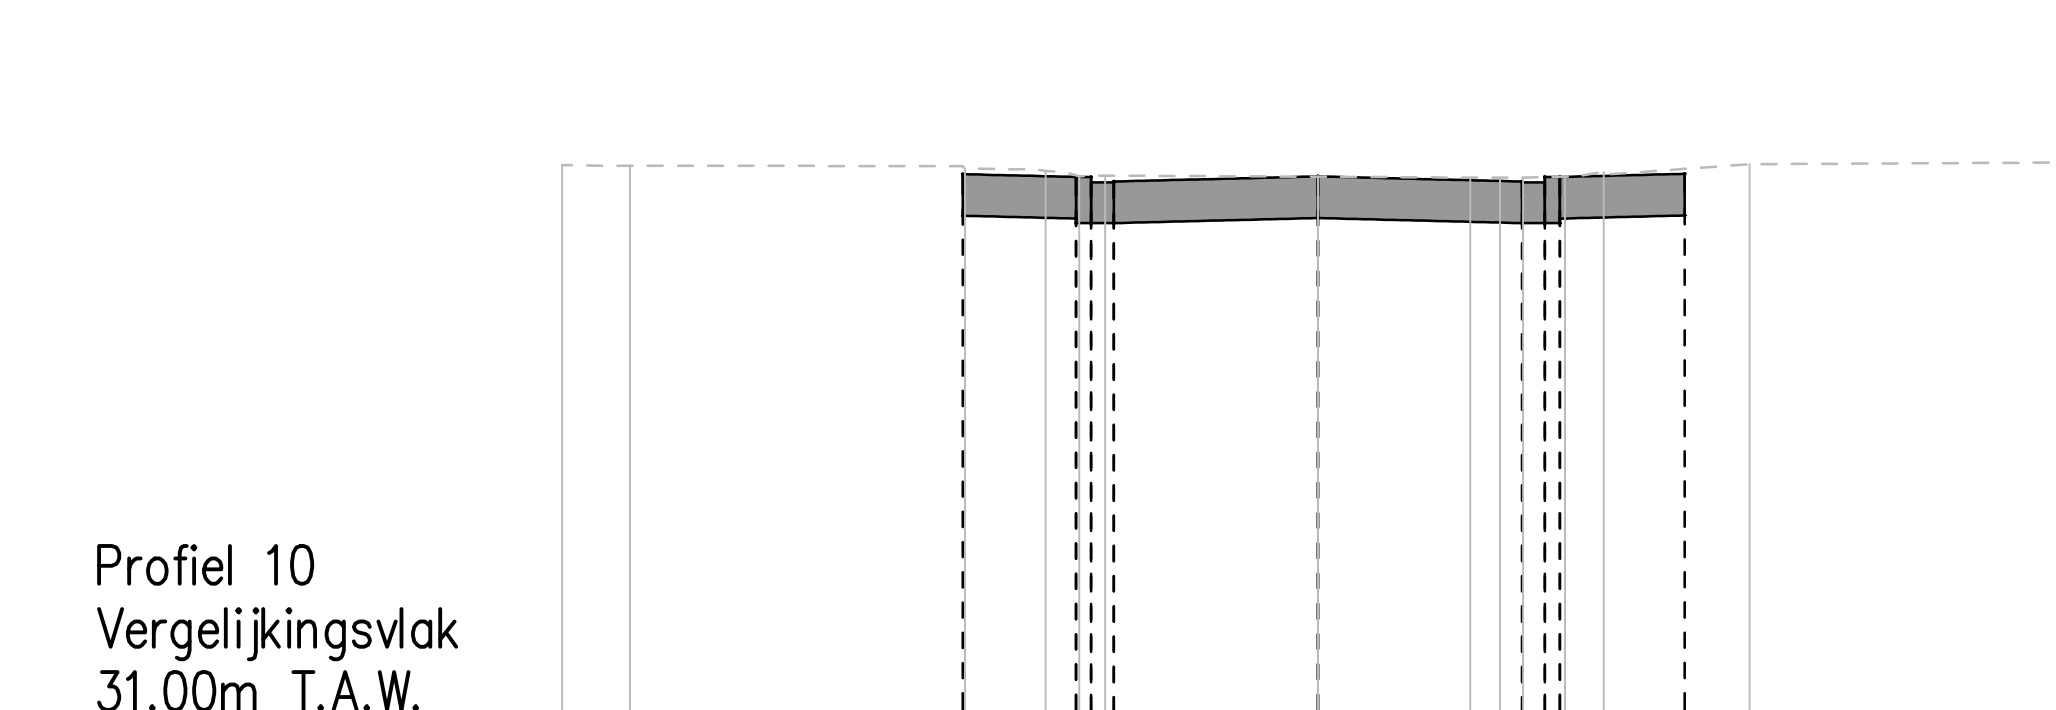[illegible]


Gemeente Erpe-Mere



Oudenaardsesteenweg 458
B-9420 Erpe-Mere

Gezien en goedgekeurd door de gemeenteraad in zitting van:

Burgemeester
dhr. Hugo de Waele

Secretaris
dhr. Bruno Van Maldegem

Provincie Oost-Vlaanderen

Deelgemeente Burst

Heraanleg Burst dorp en omgeving



vestiging Gent
Elfgulistraat 43
B-9000 Gent
T +32 9 241 59 20
F +32 9 241 59 30
www.swecobelgium.be

07/07/2016, STEDENBOUWKUNDIGE VERGUNNING

Operational manager
ir. Bjorn Pirson

Projectleider
ing. Bart Wjns

A	15-06-2016	Ontwerp		FDV			
	DATUM	HISTORIEK		TEKENAAR	DATUM	HISTORIEK	TEKENAAR

DWARSPROFIELEN

Kerkstraat
profiel 5 - 10

FASE	SCHAAL	PLANOPP (m²)	PROJECTNUMMER	PLANNUMMER	UITGAVE
ONTWERP	1:100	0.87m²	23020028	8.1.2	A