



LEGENDE LIJNEN

- Trottoirband
- Greppel
- Kantstrook
- Rand verharding
- Sokkel
- Rooster
- Rand onverhard
- Afsluiting algemeen
- Haag
- Bosrand
- Hek
- Bloembak
- As gracht
- Gebouw
- Bijsgebouw
- Luifel / Afdak
- Draagstructuur / Kolom
- Constructie
- Trap
- Muur
- Kelderraam
- Inspectieput

LEGENDE PUNTEN

- Slagboom
- Meetnagel - Meetpunt
- Paal algemeen
- Paal verlichting
- Verkeersbalk
- Signalisatie wegwijzer
- Reflectorpaal
- Signalisatie verkeerslicht
- Vlaggenmast
- Vuilsbak
- Brievenbus
- Signalisatie openbaar vervoer
- Lichtpunt
- Flitspaal
- Straatkap divers
- Straatkap gas
- Straatkap water
- Kast radio-tv
- Kast pompstation
- Watersluiser rijweg
- Brandkraan ondergronds
- Deksel inspectieput rond
- Deksel inspectieput vierkant
- BOK rolingsbuis
- Loofboom diameter <0.1m
- Loofboom diameter <0.2m
- Loofboom diameter <0.3m
- Loofboom diameter <0.4m
- Loofboom diameter <0.5m
- Gebouw dorpelpeil
- Gebouw platfondpeil
- Merkpaal privé
- Waterpeil
- Maaveldpeil

LEGENDE


- Eigengrens
- 210A Kadaster
- Draaafsluiting
- Plaatafsluiting
- Binnenmuur
- Bomenrij
- Haag
- Betonnen afsluitingspaal
- Houten afsluitingspaal

Coördinaten van de grenspunten

Grenspunt	X	Y
1	740.45	1925.54
2	750.34	1927.62
3	750.71	1925.84
4	755.24	1926.80
5	754.85	1928.57
6	803.86	1938.88
7	806.04	1939.34
8	807.81	1939.59
9	831.54	1942.96
10	864.78	1947.72
11	869.74	1908.97
12	875.91	1905.47
13	881.96	1902.04
14	887.17	1868.48
15	891.38	1831.93
16	880.03	1825.64
17	885.41	1794.97
18	883.71	1794.78
19	886.66	1775.99
20	891.66	1737.45
21	894.46	1715.03
22	903.01	1651.13
23	903.25	1649.33
24	903.71	1645.23
25	908.06	1619.15
26	912.51	1582.37
27	892.13	1588.89
28	883.45	1638.58
29	882.14	1638.15
30	874.19	1683.56
31	875.14	1683.87


Coördinaten van de grenspunten

Grenspunt	X	Y
32	867.74	1725.65
33	859.87	1774.02
34	810.19	1765.07
35	808.18	1771.78
36	800.17	1786.46
37	772.45	1825.53
38	773.35	1826.17
39	770.05	1830.77
40	766.30	1836.73
41	761.67	1845.50
42	758.48	1853.98
43	755.91	1862.94
44	816.07	1897.00
45	841.72	1900.32
46	841.91	1898.79
47	843.70	1899.04
48	844.94	1900.74
49	851.78	1901.62
50	852.62	1902.70
51	810.30	1930.32
52	834.18	1922.57
53	881.64	1681.60
54	888.08	1677.51
55	891.10	1653.59
56	806.96	1914.98
57	813.74	1915.62
58	859.04	1946.90
59	861.51	1927.65
60	867.26	1928.33
61	910.11	1602.19
62	890.22	1599.78

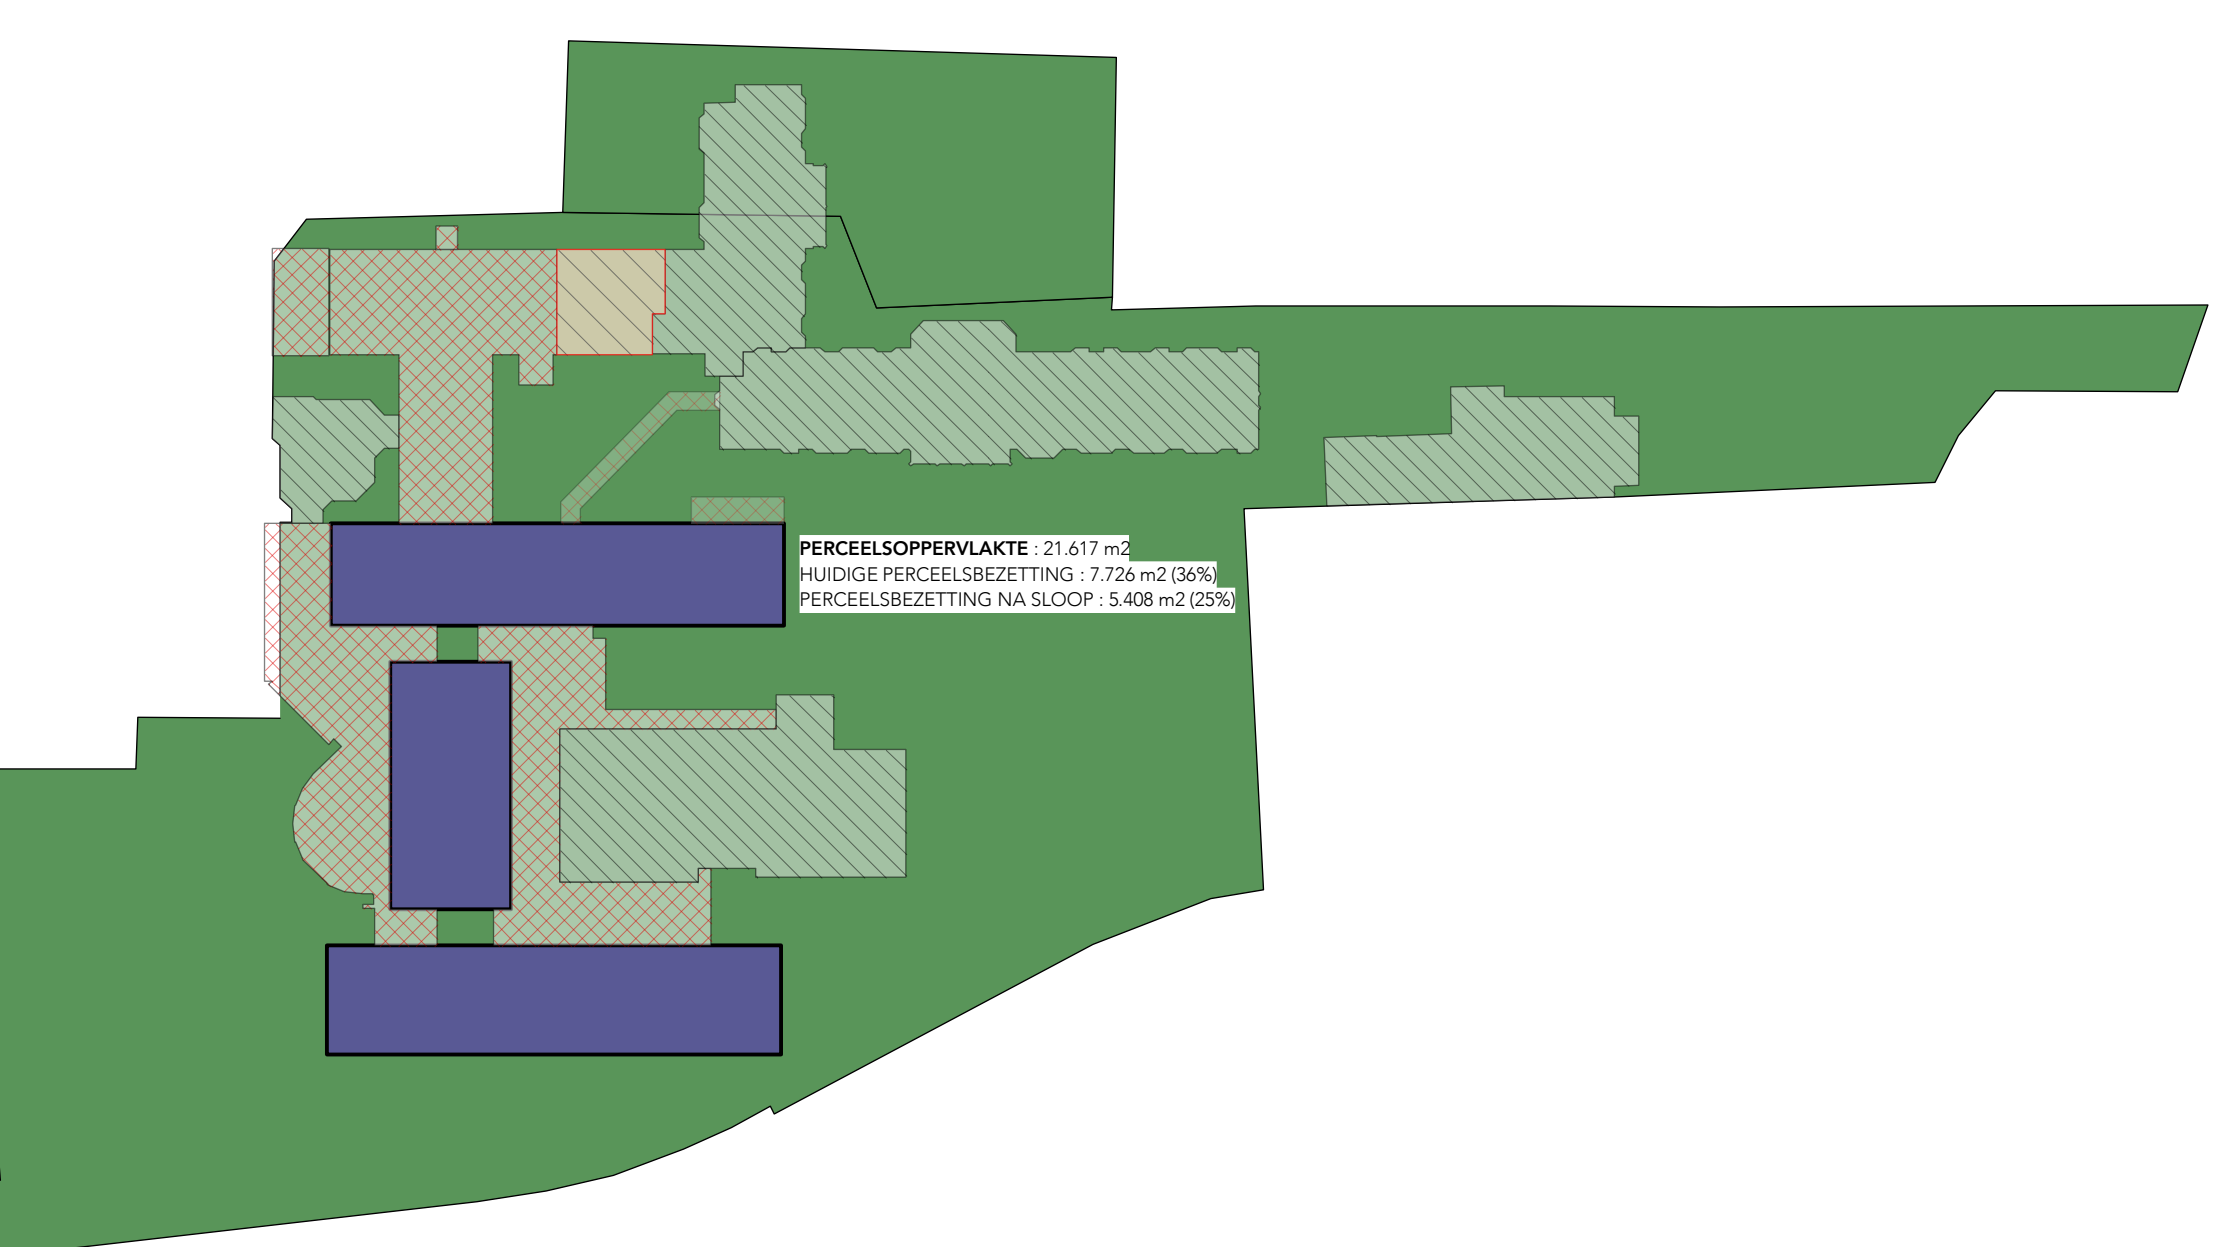






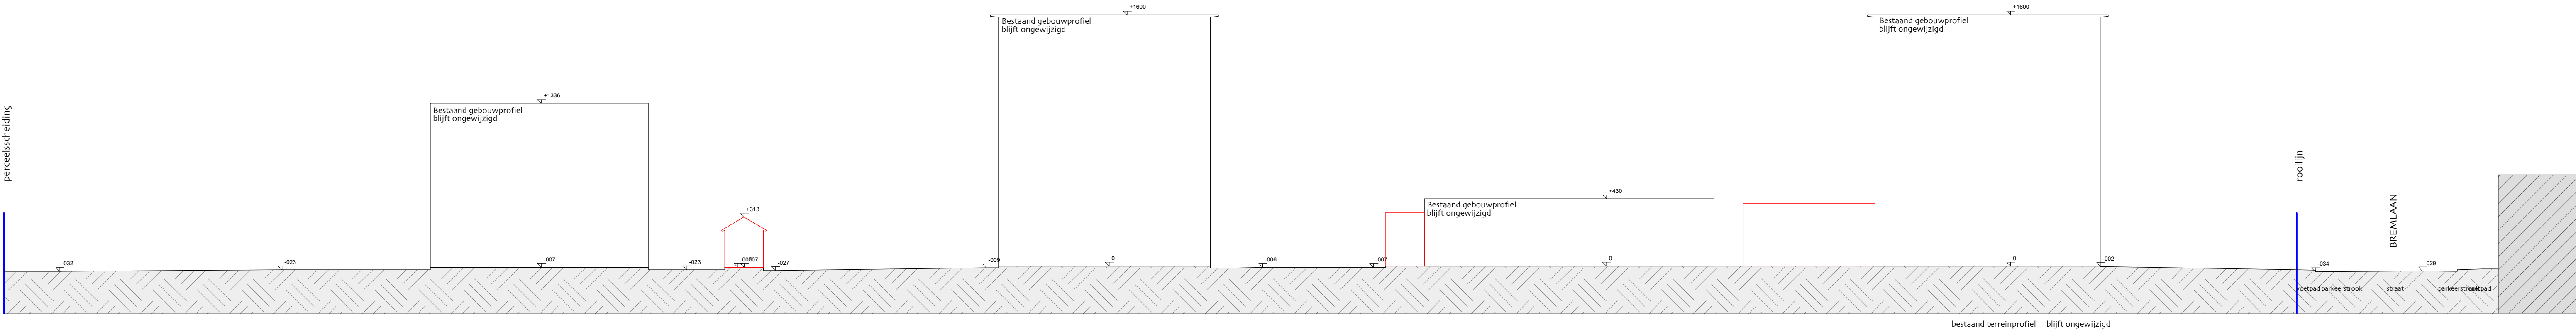


Terreinprofiel 1 - BREMLAAN - schaal 1/200

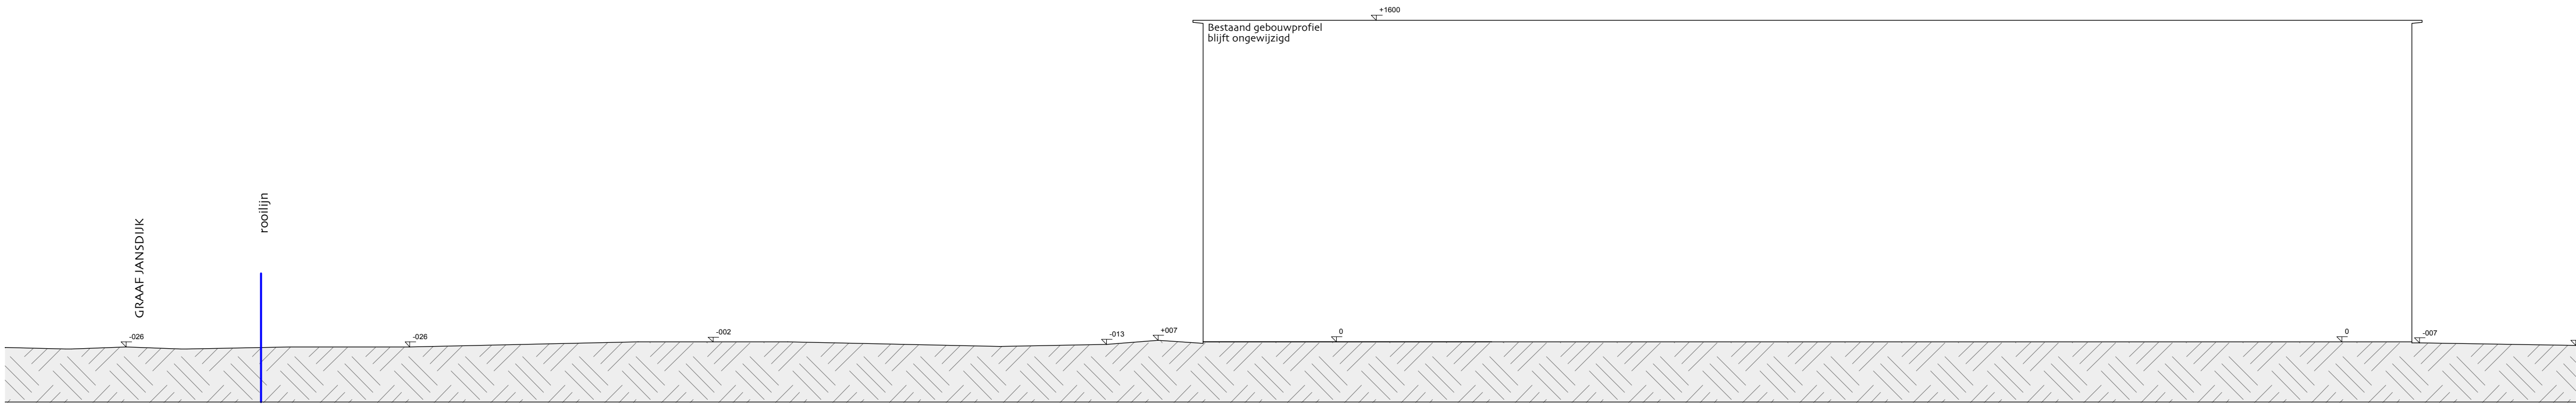

Terreinprofiel 2 - GRAAF JANSDIJK - schaal 1/200

MV	4.50
BODEM	3.50
GWP	2.50
NOODOVERLAAT	3.80

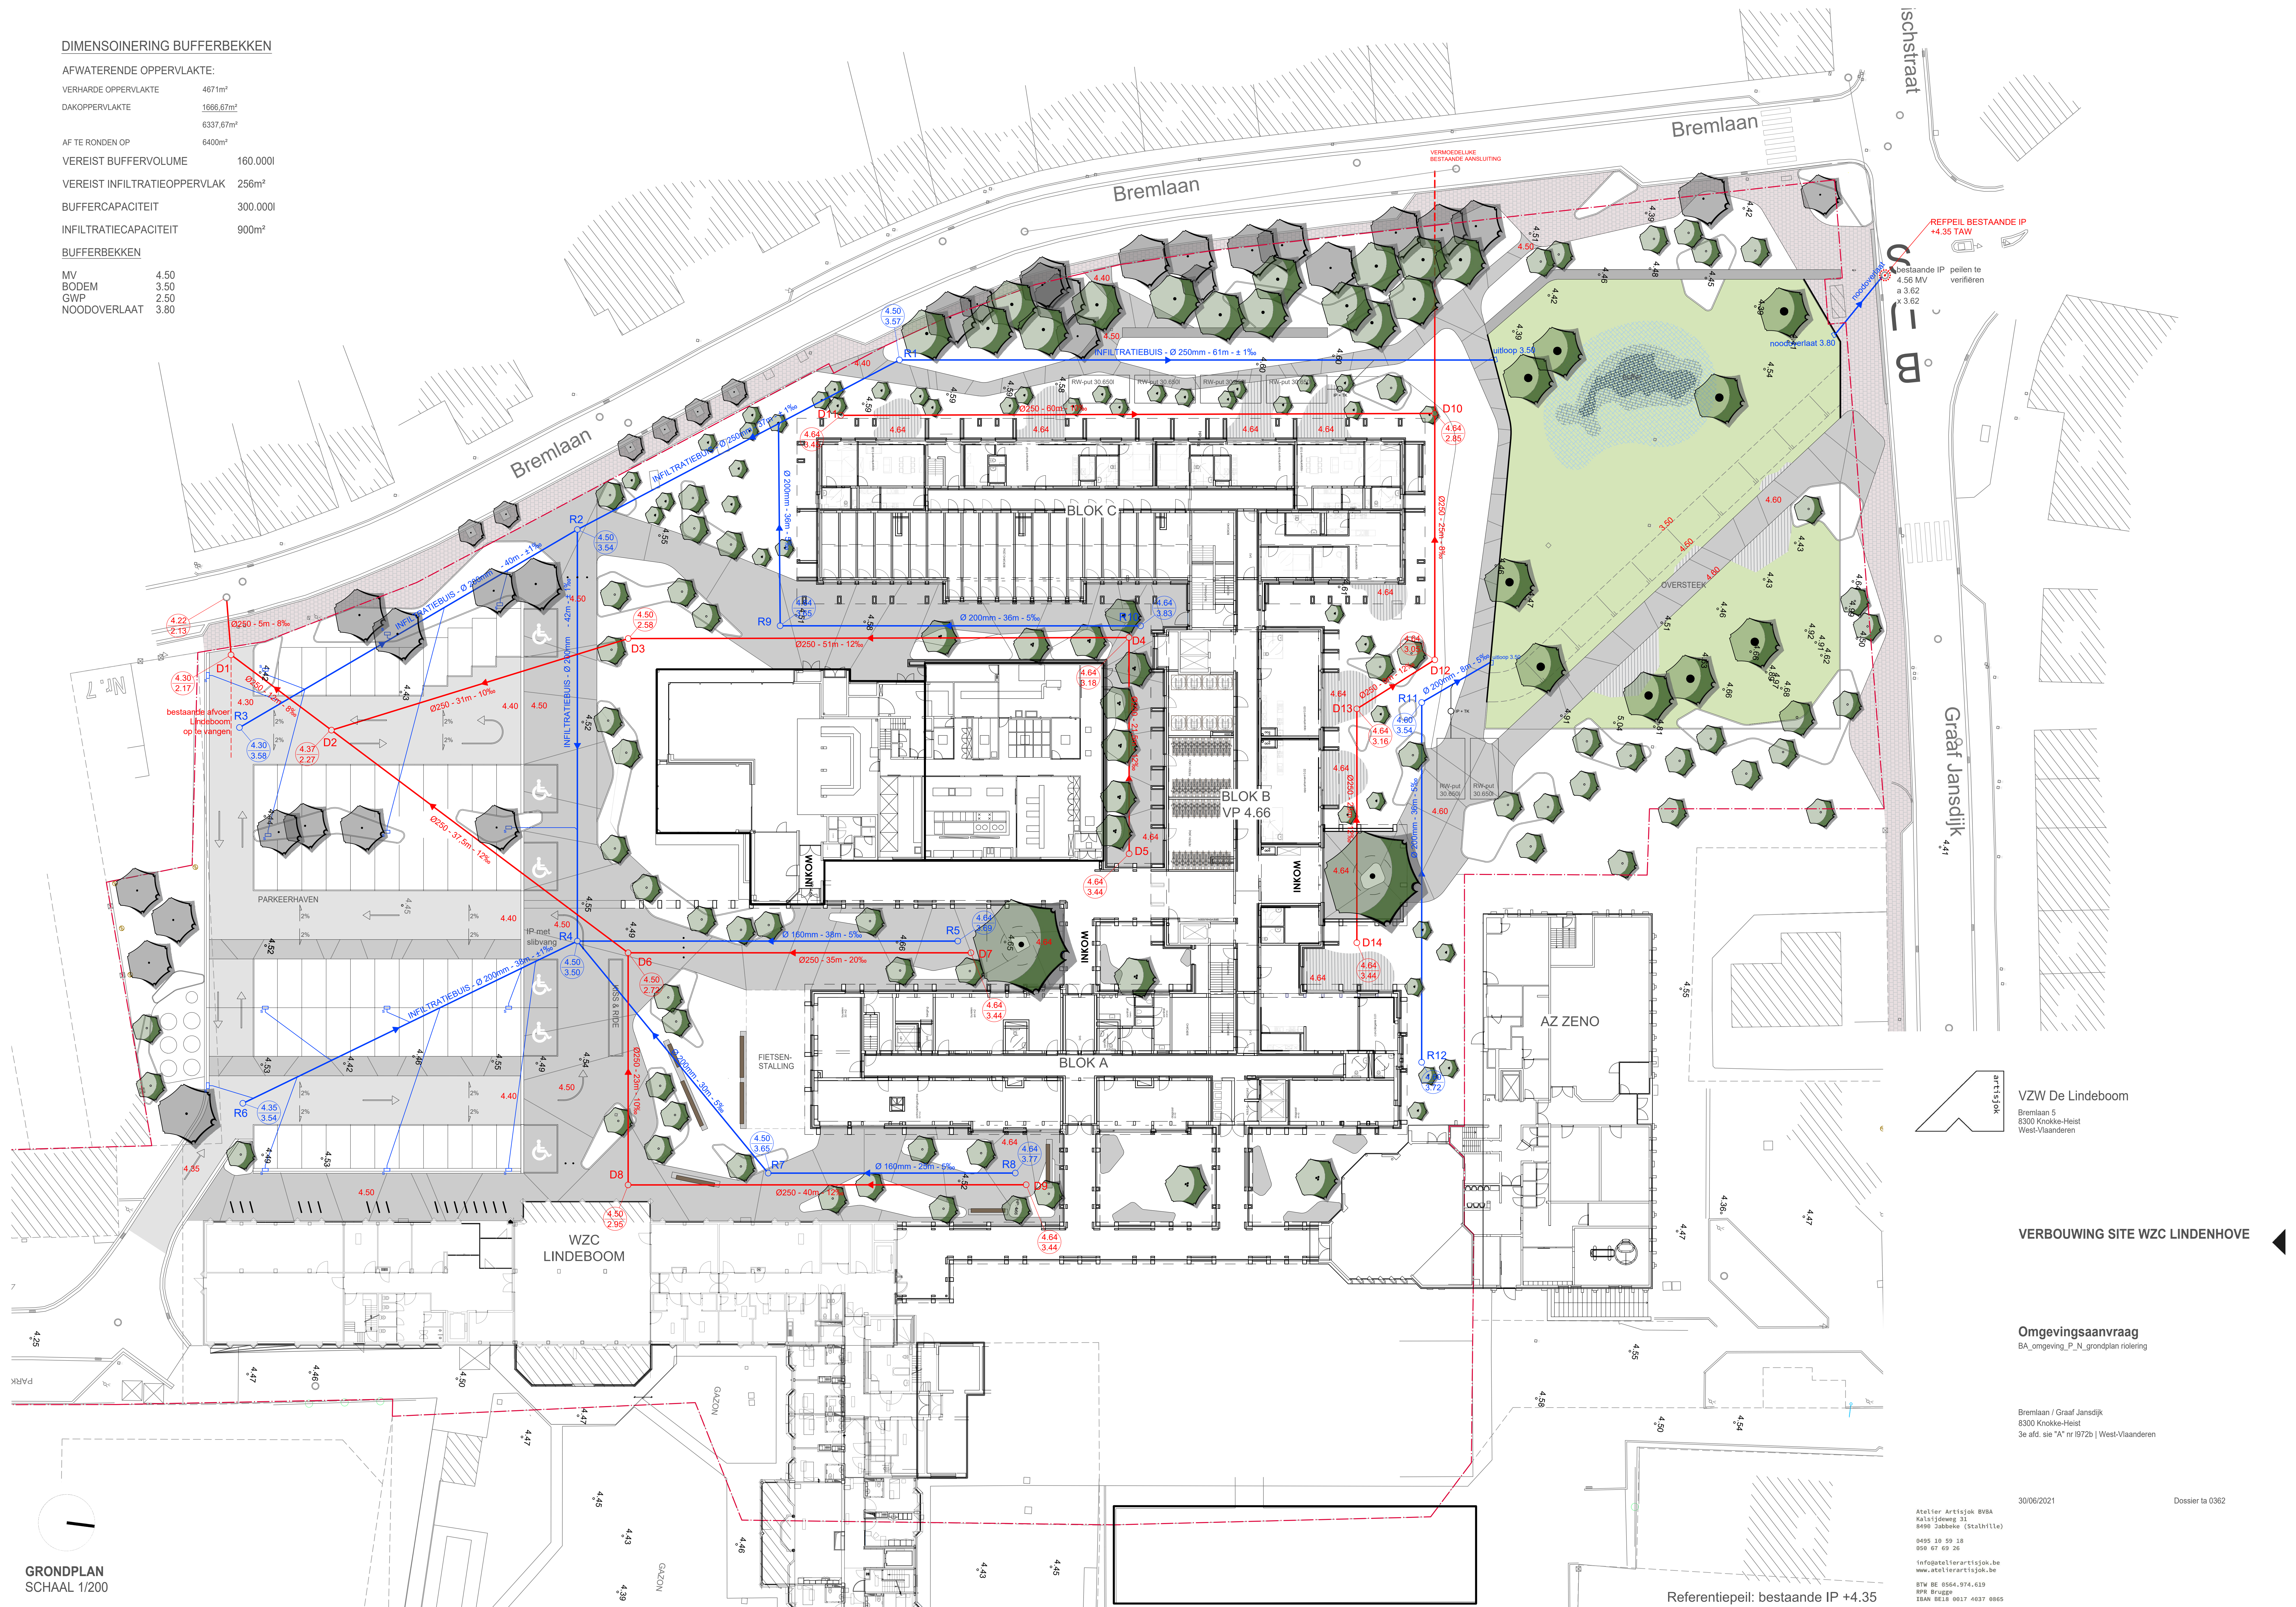


Atelier Artisjok BVBA
Kalsijdweg 31
8490 Jabbeke (Stalville)

0495 10 59 18
050 67 69 26

info@atelierartisjok.be
www.atelierartisjok.be

BTW BE 8564.974.619
RPR Brugge
IBAN BE18 0017 4037 0865

Referentiepeil: bestaande IP +4.35

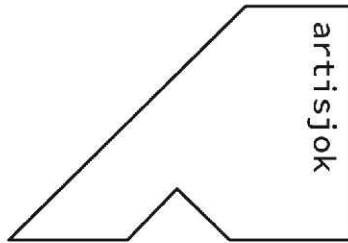

VZW De Lindeboom
Bremlaan 5
8300 Knokke-Heist
West-Vlaanderen

VERBOUWING SITE WZC LINDENHOVE

Omgevingsaanvraag
BA_omgeving_I_N_inplantingsplan nieuw

Bremlaan / Graaf Jansdijk
8300 Knokke-Heist
3e afd. sie "A" nr I972b | West-Vlaanderen