


INPLANTINGSPLAN - BESTAAND



INPLANTINGSPLAN - NIEUW

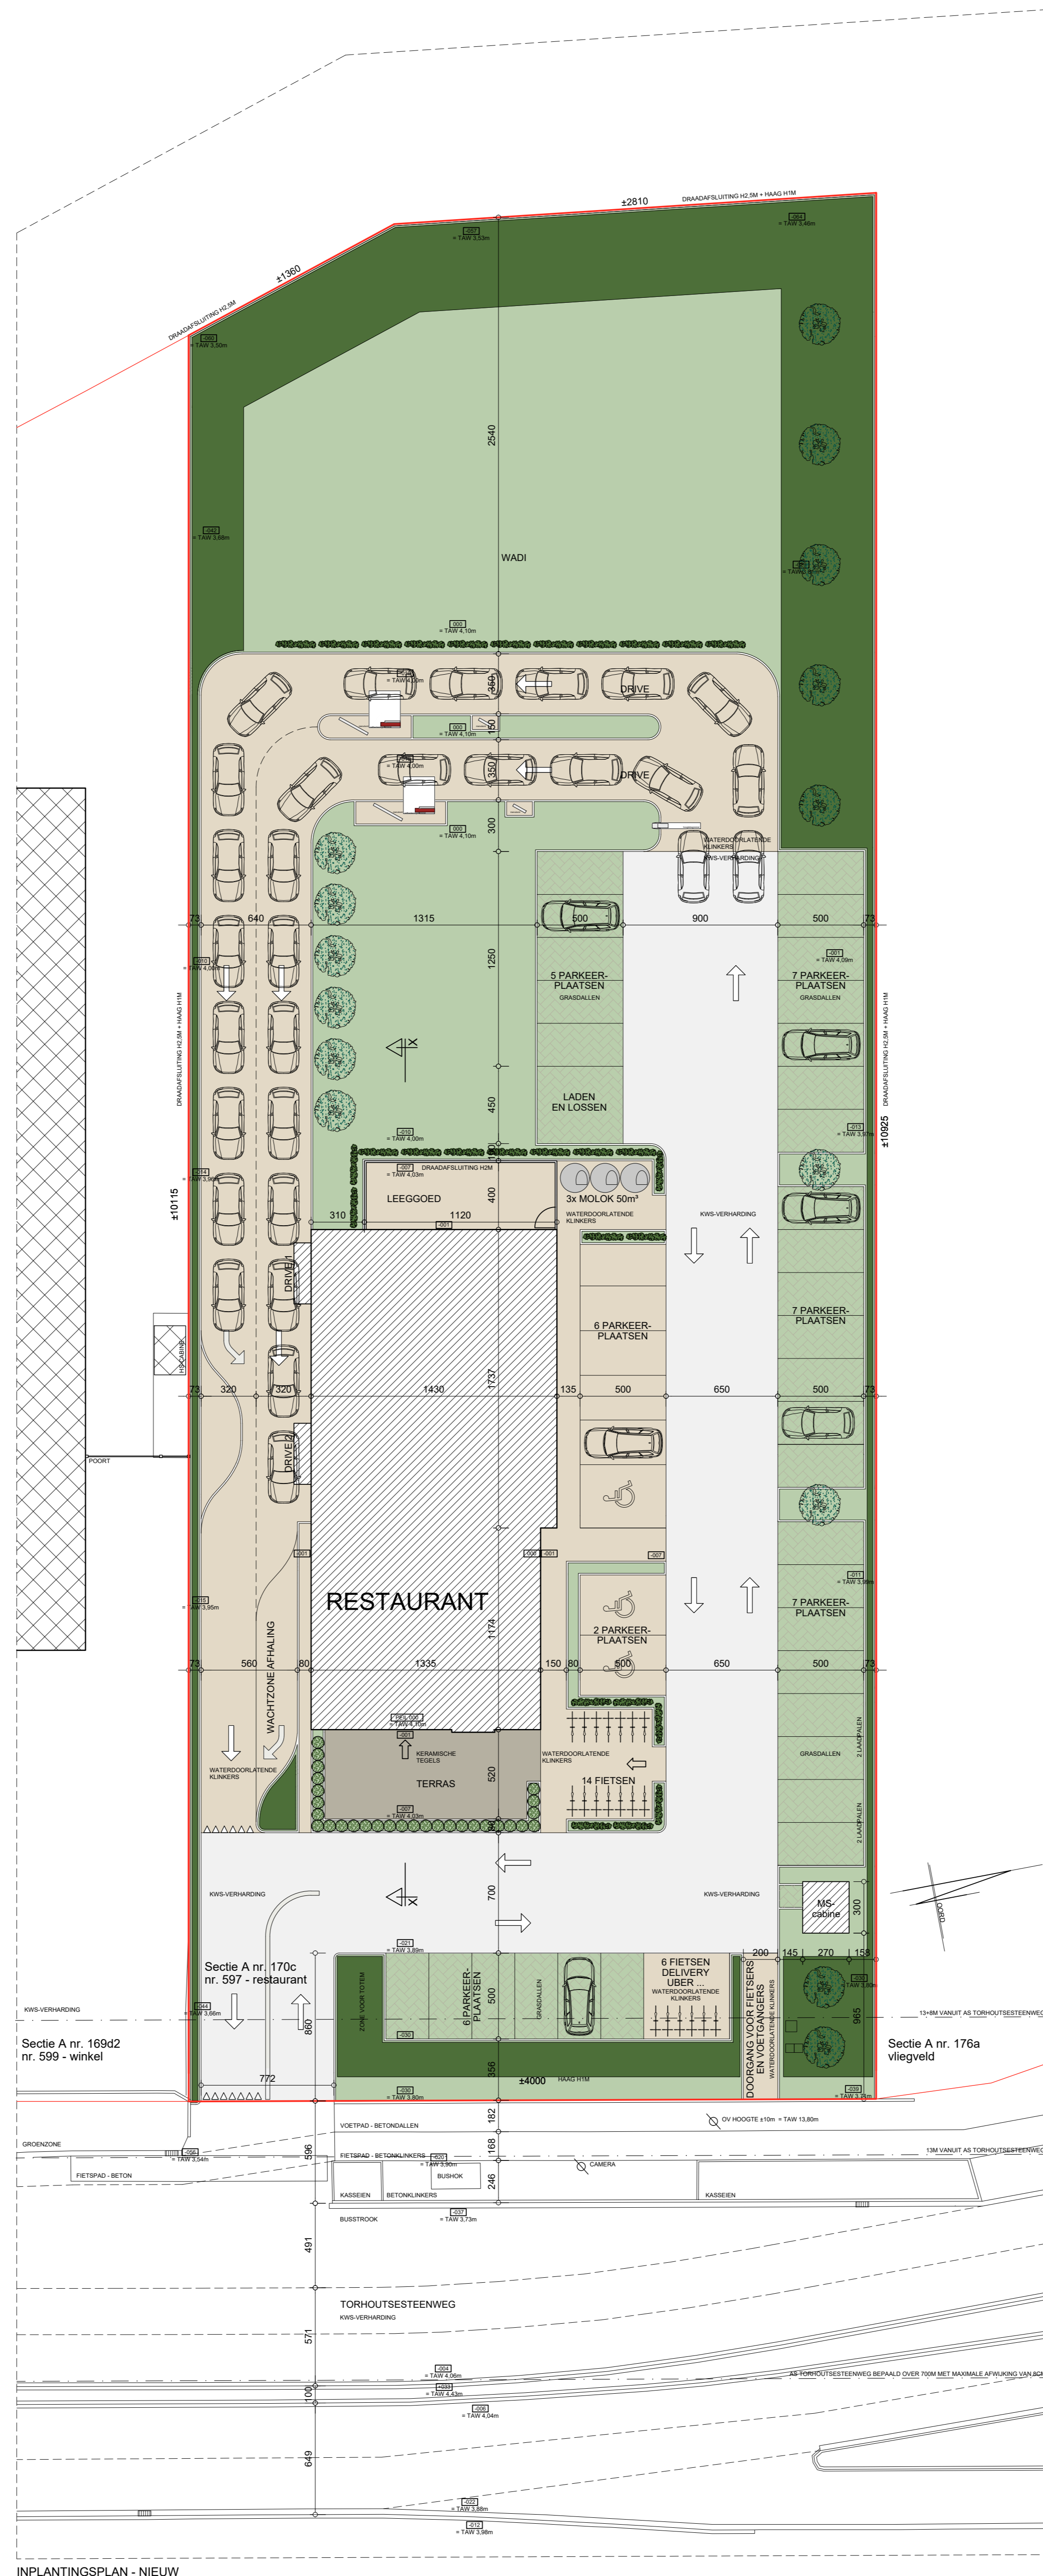

OPDRACHT	Stopen toonzaal en werkplaats en bouwen van een restaurant	DOSSIER	20218599	DATUM	05.07.2021
BOUWHEER	Burger Brands Belgium nv Steenwielstraat 20B, 2610 Wilrijk	PLAN	OMGEVINGSVERGUNNING inplantingsplan	1/200	
LIGGING	Torhoutsesteenweg 597, 8400 Oostende 3de afdeling, Sectie A170c	in cm	1000		

