


Studiebureau	Projectnummer	Dossiernummer	Besteknummer
TECHNUM SMART & SUSTAINABLE INFRASTRUCTURE TECHNUM (TRACTEBEL ENGINEERING nv) Koninksiesteenweg 1144 A 9051 GENT (Sint-Denijs-Westrem)	-	X40/N461/6	1M3D8H/12/69
	plotbestand	Cad-bestand	
	IN40101.plt	IN40101.dwg	
Nummer van het plan			
1M3D8H			
entiteitscode		prefix	volgnummer
		fase	index
Datum opmaak: 04/03/16			
Aangebrachte wijzigingen			
Ind.	Aard		Datum
1	EERSTE UITGAVE		05/01/15
3	OPMN GBC 20/01 + OVERLEG RIO 04/02		08/06/15
7	OPMERKINGEN NA SCREENING FARYS		04/03/16

Nagezien door de verantwoordelijke ingenieur, Gent,	ir. Bart Crombez
Gezien en voorgesteld door het afdelingshoofd, Gent,	
	ir. Peter De Backer

K:\PROJECTS\05101 AMV OVL Gent N461 Catriestraat\10 CAD\1 VOORONTWERP\DWG\1M3D8H.dwg, IN40103_07/03/2016 10:23:48, HJG476

 

VLAAMSE OVERHEID
AGENTSCHAP WEGEN EN VERKEER
Wegen en Verkeer Oost-Vlaanderen
Koningin Maria Hendrikklein 70 bus 81, 9000 Gent
Tel. 09 276 26 00 - fax. 09 241 74 75
e-mail: wegen.oostvlaanderen@vlaanderen.be

agentschap
Wegen en Verkeer

Studiebureau	Projectnummer	Dossiernummer	Besteknummer
TECHNUM SMART & SUSTAINABLE INFRASTRUCTURE TECHNUM (TRACTEBEL ENGINEERING nv) Kortrijkseweg 114/4 9051 GENT (Sint-Denijs-Westrem) T +32 9 240 09 11 info@technum-tractebel.be	.	X40/N461/6	1M3D8H/12/69
plotbestand IN40103.plt	Cad-bestand IN40103.dwg	Nummer van het plan 1M3D8H entiteitscode prefix volgnummer fase index	
Nagezien door de verantwoordelijke ingenieur, Gent, Ir. Bart Crombez		Datum opmaak: 04/03/16	
Gezien en voorgesteld door het afdelingshoofd, Gent, Ir. Peter De Backer		Aangebrachte wijzigingen	
Ind.	Aard	Datum	
1	EERSTE UITGAVE	05/01/15	
3	OPMN GBC 20/01 + OVERLEG RIO 04/02	08/06/15	
7	OPMERKINGEN NA SCREENING FARYS	04/03/16	

GEWESTWEG N461


Gent


Catriestraat - Boskeetstraat

Grondplan ontworpen toestand riolering
Deel 3

Afmetingen plan 1.68x0.3 = 0.50m²	Prijs	Schaal 1/500	Kilometerpunten van 1,450 km tot 2,150 km
--------------------------------------	-------	-----------------	--

K:\PROJECTS\050101_AWV_OVL_Gent_N461_Catriestraat\10 CAD\F1_VOORONTVERPOWING\F1\IN40104.dwg IN40104_07032016 10:04:28 HJG476

 

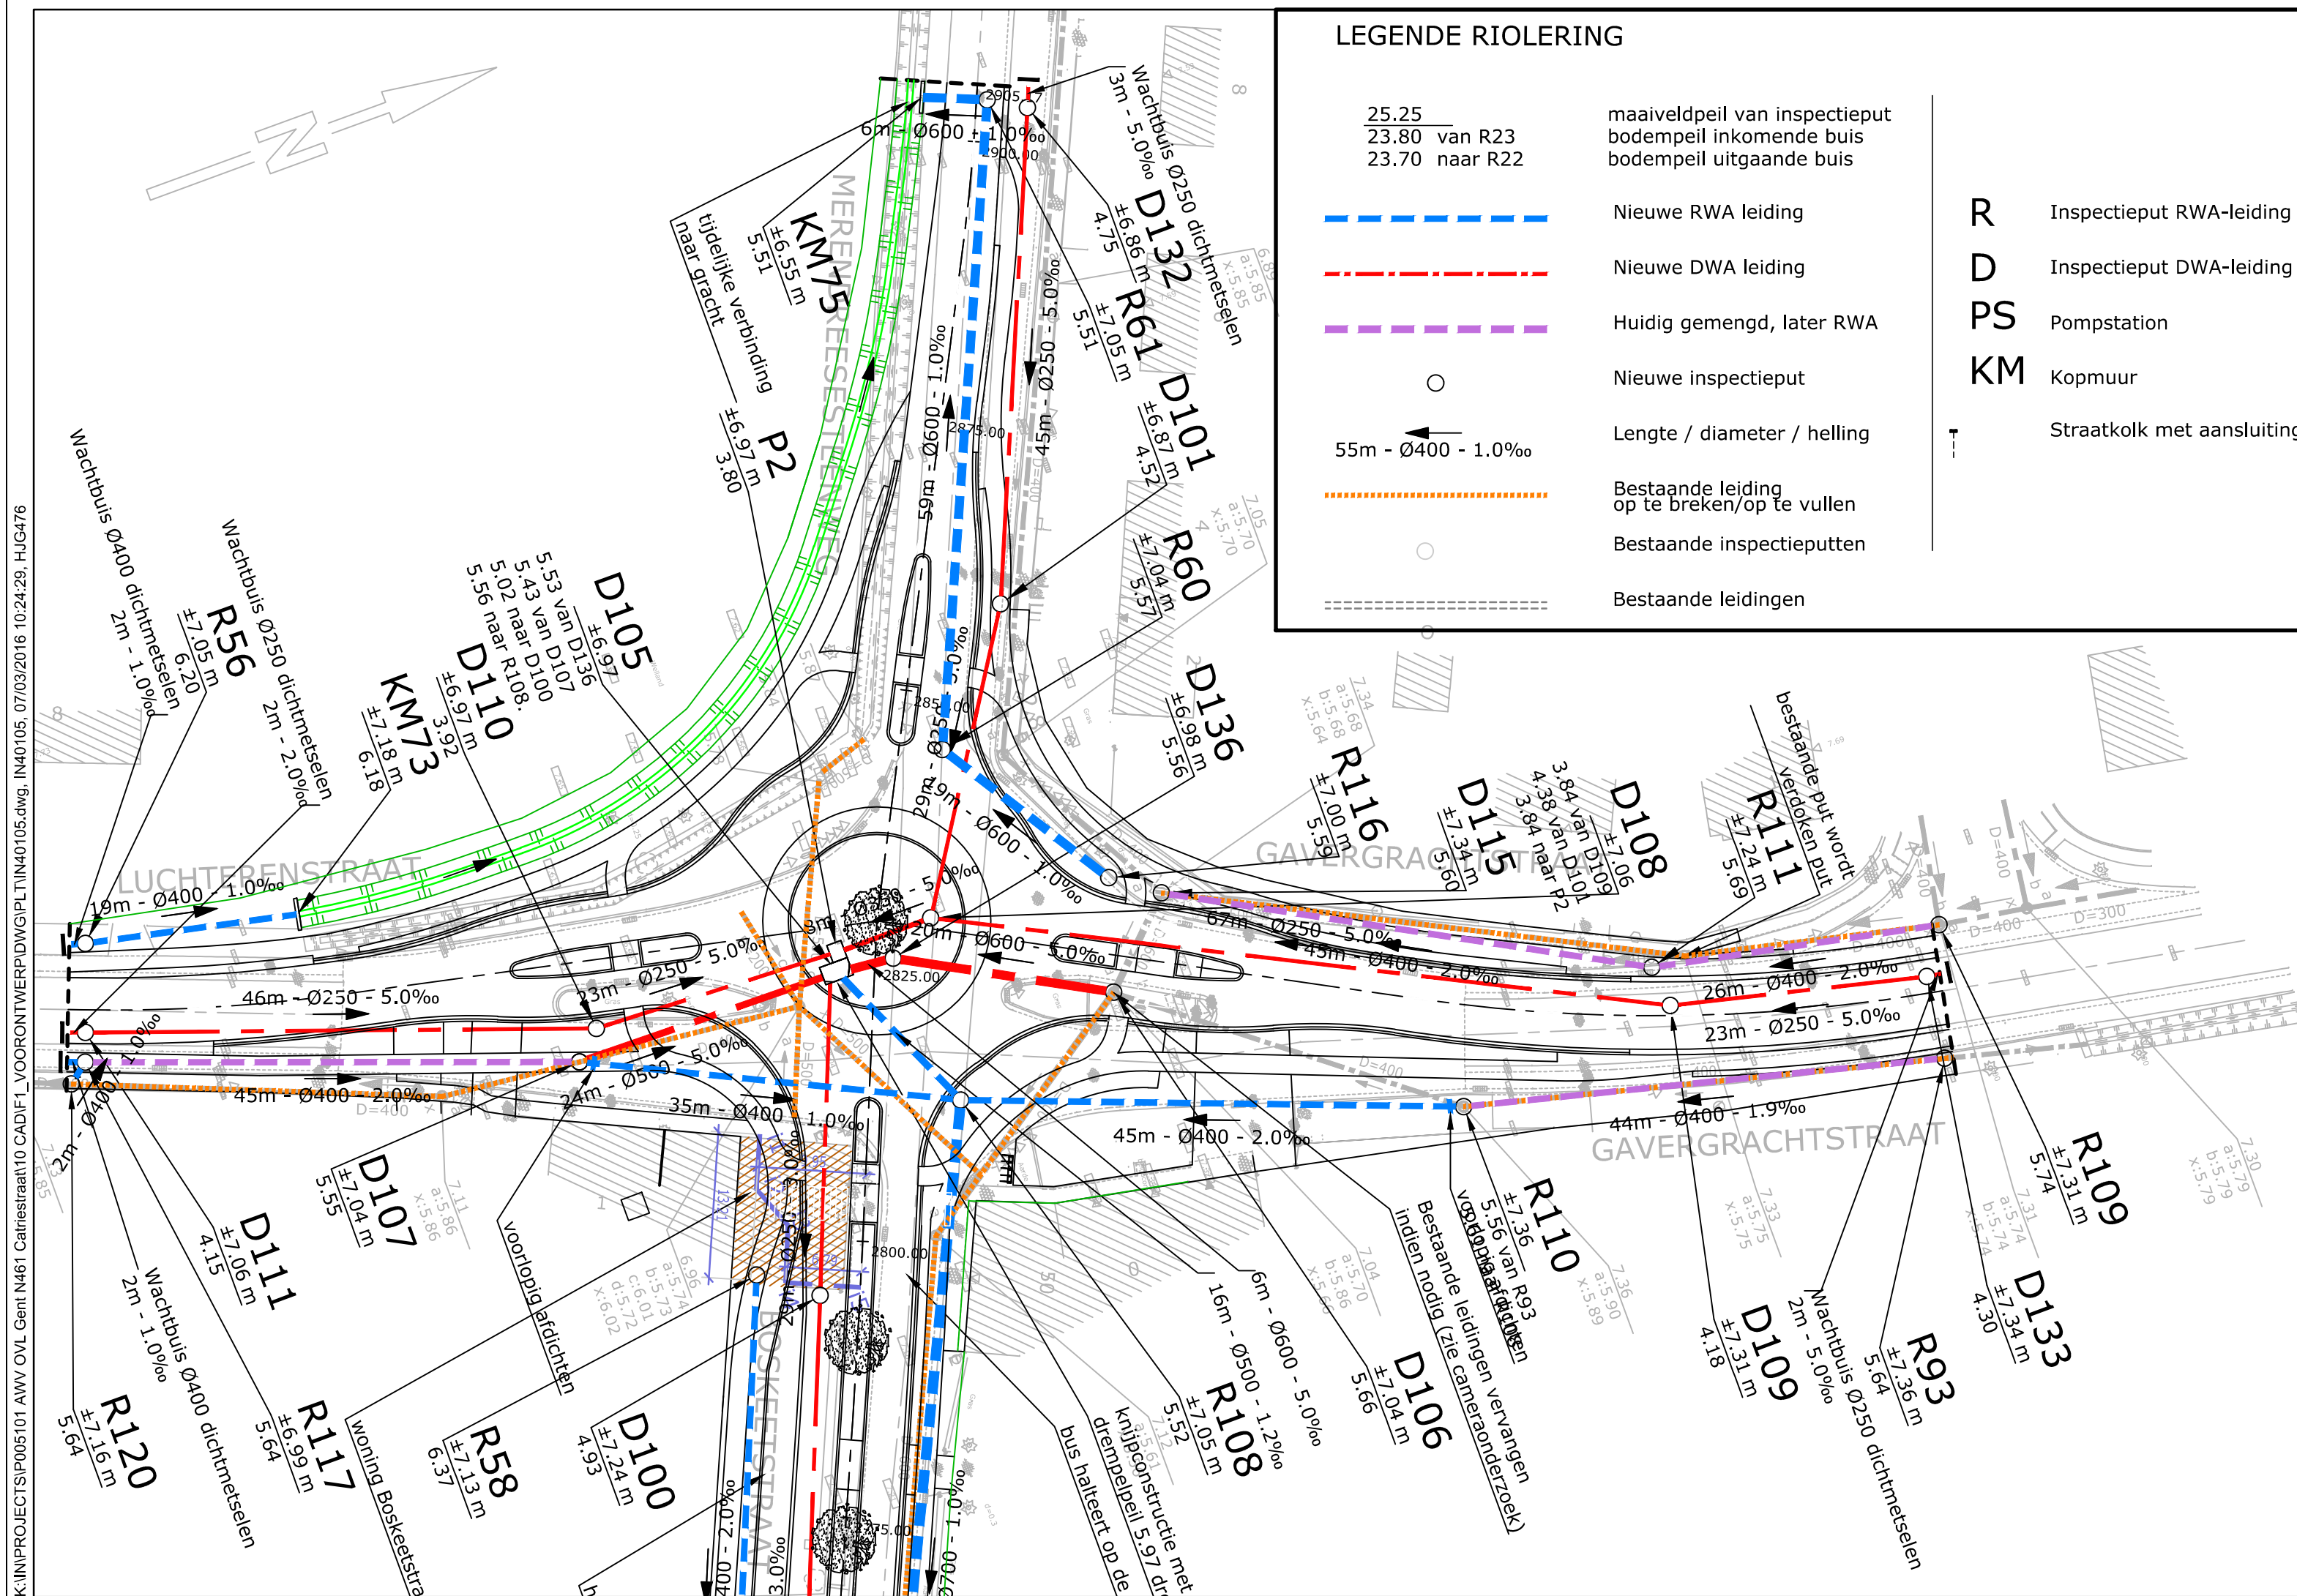

VLAAMSE OVERHEID

AGENTSCHAP WEGEN EN VERKEER

Wegen en Verkeer Oost-Vlaanderen

Koningin Maria Hendrikaplein 70 bus 81, 9000 Gent
Tel. 09 276 26 00 - fax. 09 241 74 75
e-mail: wegen.oostvlaanderen@vlaanderen.be

agentschap

Wegen en Verkeer

Studiebureau

TECHNUM

SMART & SUSTAINABLE INFRASTRUCTURE

TECHNUM (TRACTEBEL ENGINEERING nv)

Kortrijksesteenweg 1144 A

9051 GENT (Sint-Denijs-Westrem)

T +32 9 240 09 11

info@technum-tractebel.be

Projectnummer

-

Dossiernummer

X40/N461/6

Besteknummer

1M3D8H/12/69

plotbestand

IN40105

Cad-bestand

IN40105

Nagezien door de verantwoordelijke ingenieur,
Gent,

ir. Bart Crombez

Gezien en voorgesteld door het afdelingshoofd,
Gent,

ir. Peter De Backer

Nummer van het plan

1M3D8H

07

entiteitscode

prefix

volgnummer

fase

index

Datum opmaak:

04/03/16

Aangebrachte wijzigingen

Ind.

Aard

Datum

3

OPMN GBC 20/01 + OVERLEG RIO 04/02

08/06/15

7

OPMERKINGEN NA SCREENING FARYS

04/03/16

GEWESTWEG N461

Gent

ProjN° TE:
P.005101

Catriestraat - Boskeetstraat

Grondplan ontworpen toestand riolering deel 5

PIN° TE:
IN40105

Afmetingen plan

0.63x0.3 =0.19m²

Prijs

Schaal

1/500

Kilometerpunten

van

tot