



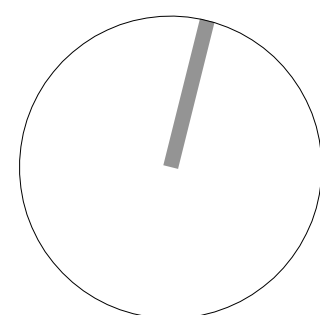

ARCHITECTEN
GROEP III

VBS 't VLOT Lichtervelde
Sint-Rembert

Implanting
1 : 200
08/07/21

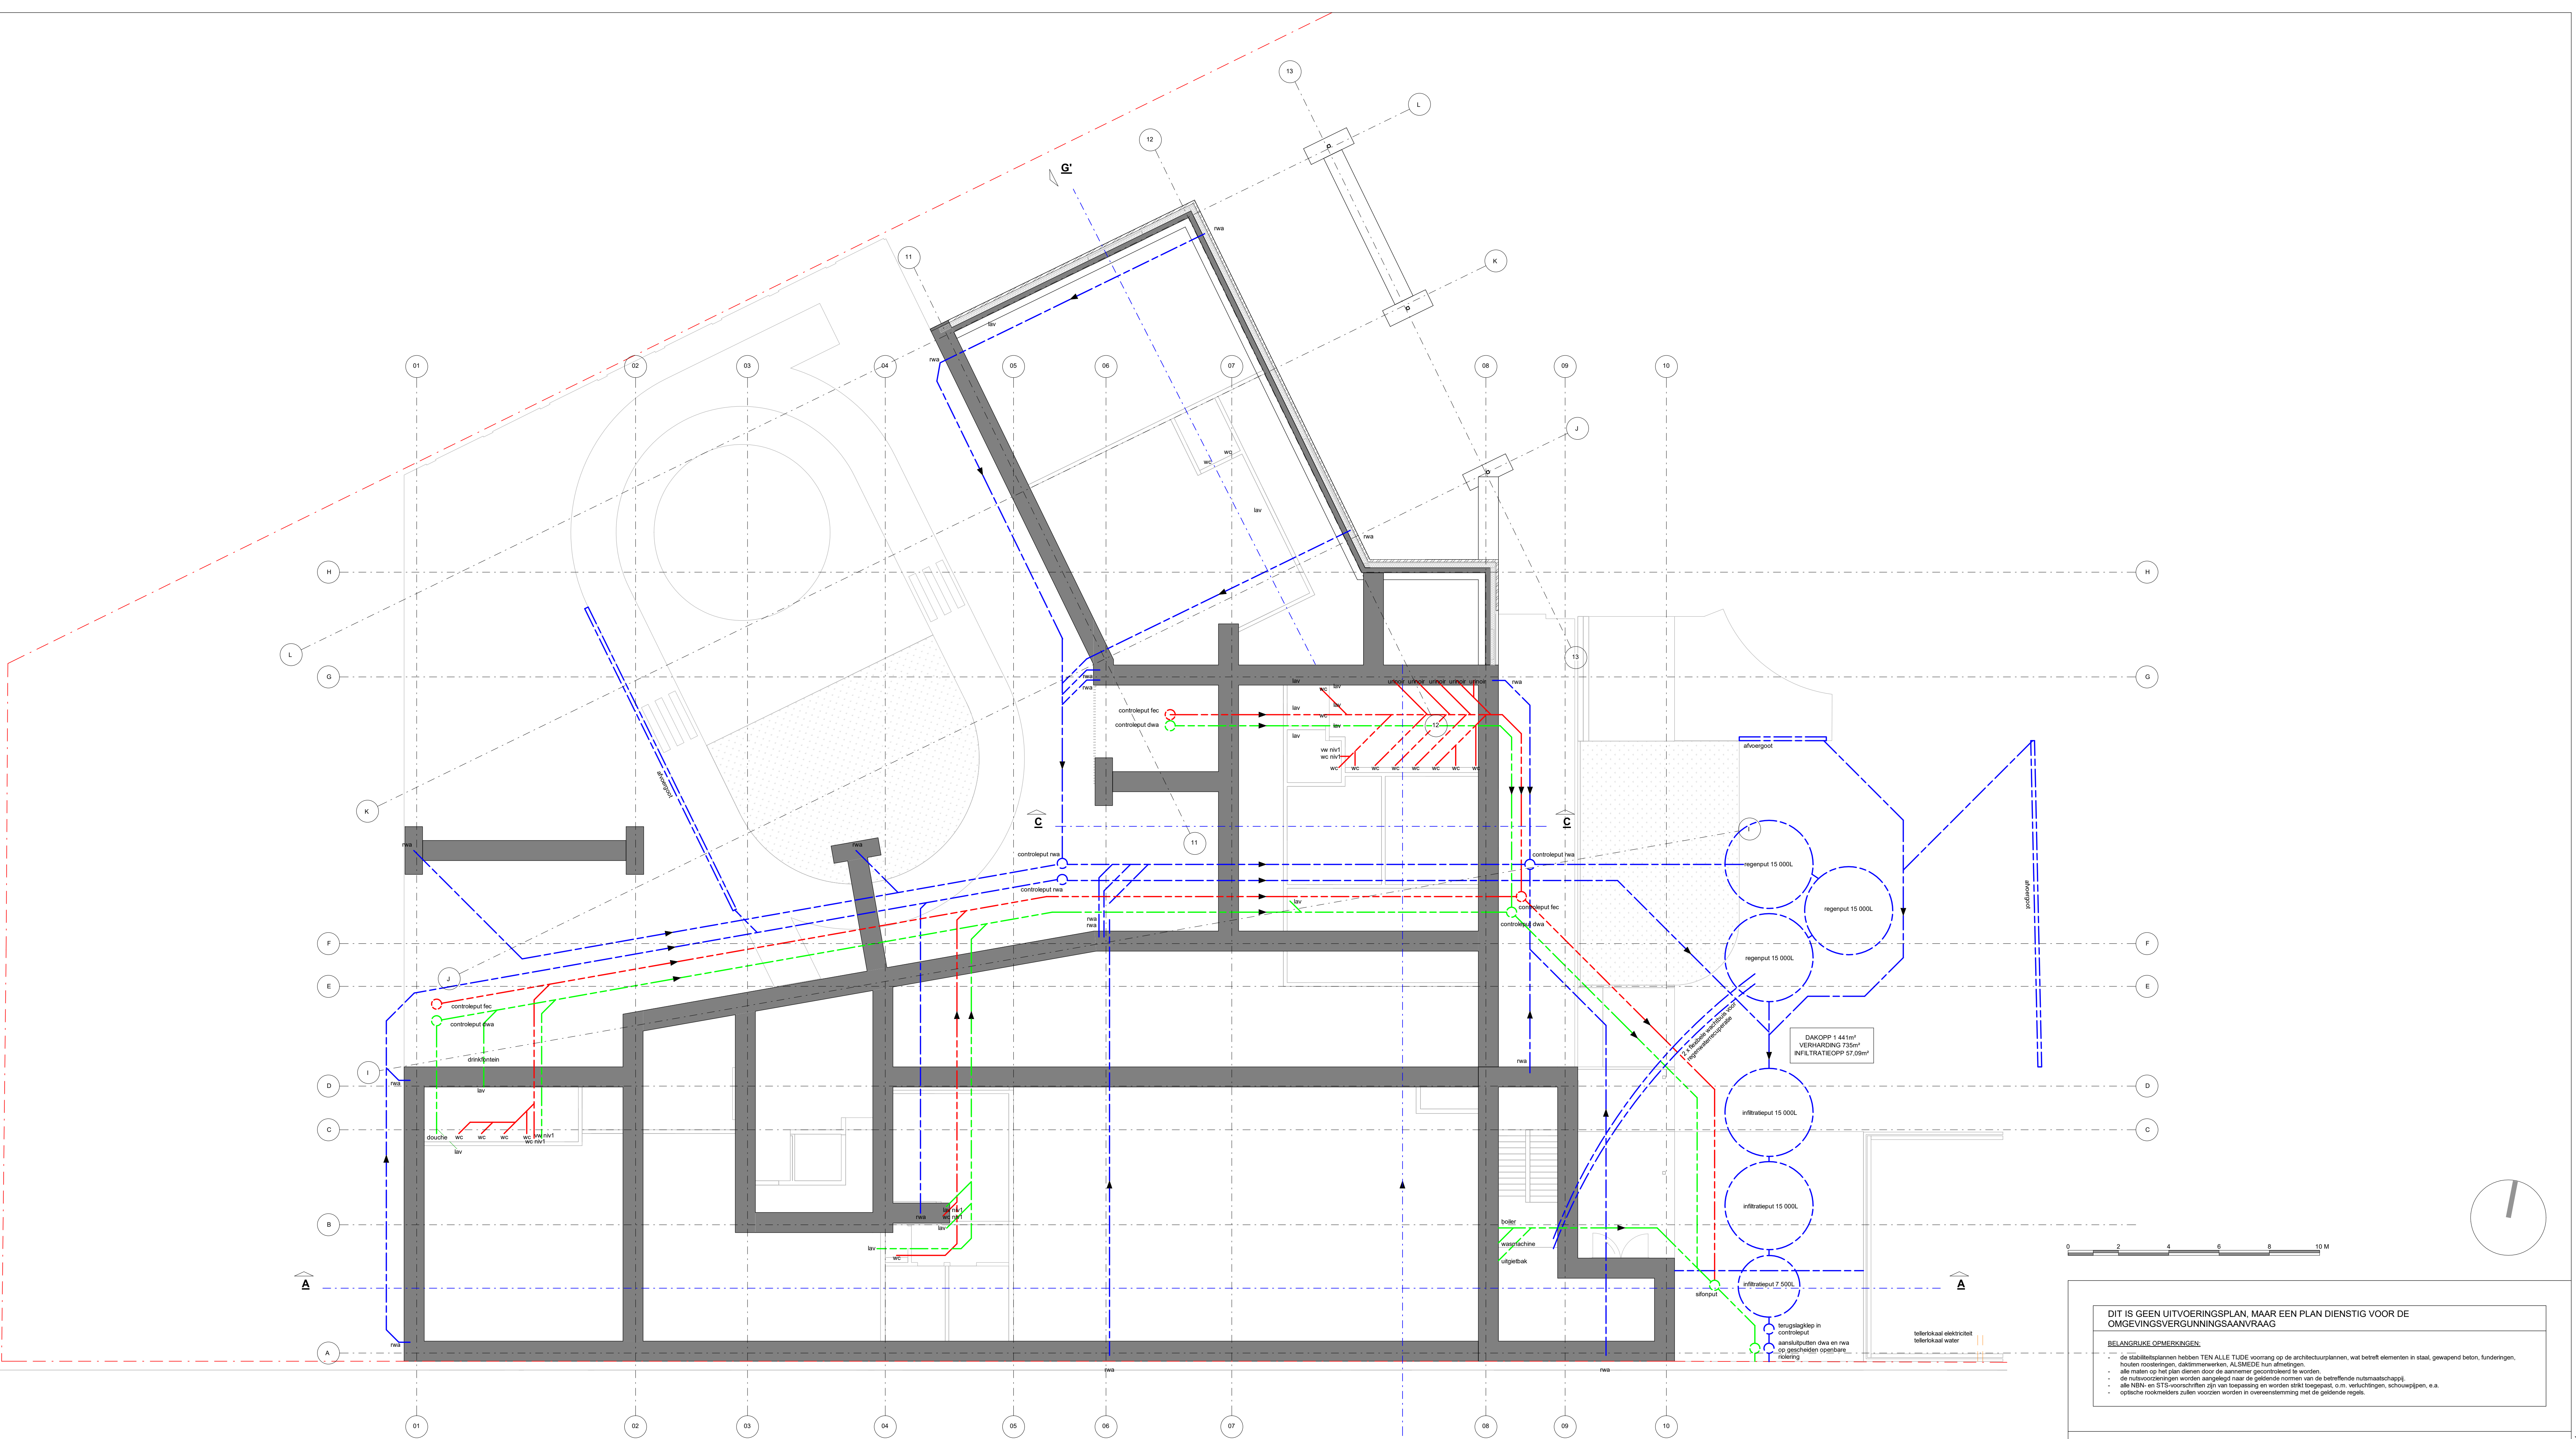

DIT IS GEEN UITVOERINGSPLAN, MAAR EEN PLAN DIENSTIG VOOR DE
OMGEVINGSVERGUNNINGSAANVRAAG

BELANGRIJKE OPMERKINGEN:

- de stabiliteitsplannen hebben TEN ALLE TIJDE voorrang op de architectuurplannen, wat betreft elementen in staal, gewapend beton, funderingen, houten roosteren, daklameerwerken, AL SMEDE hun afmetingen
- alle maten op het plan dienen door de aannemer gecontroleerd te worden.
- de ruwbreedtes worden aangegeven naar de geldende normen van de betreffende ruwbreedtes.
- alle NEN- en STS-voorschriften zijn van toepassing en worden strikt toegepast, o.m. verlichtingen, schouwpijpen, e.a.
- optische rookmelders zullen voorzien worden in overeenstemming met de geldende regels.