



doorlatende straatstenen 10cm
 straatlaag 4cm
 drainerend schraal beton 20cm
 onderfundering in steenslag 22cm
 doorlatend geotextiel

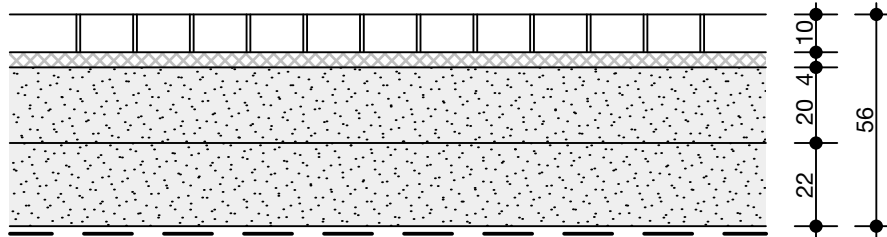

VERHARDING 1/20

Betreft Bouwen commercieel/KMOgebouw Detail verharding	Bouwheer SEDCO NV Schouwingstraat 45 9032 Wondelgem	Werf Churchillsteenweg 49 & 51 9320 Aalst 12° Afd. Sec. B nr 1185 b2; d2; e2			
architectenbureau  - Style via Architect André DE COCK HOOGSTRAAT 176A ■ 9472 DENDERLEEUV ■ Tel. 053.66.68.68 ■ Fax. 053.67.24.17	DATUM	25/06/21	17.007/18	SCHAAL	1:20

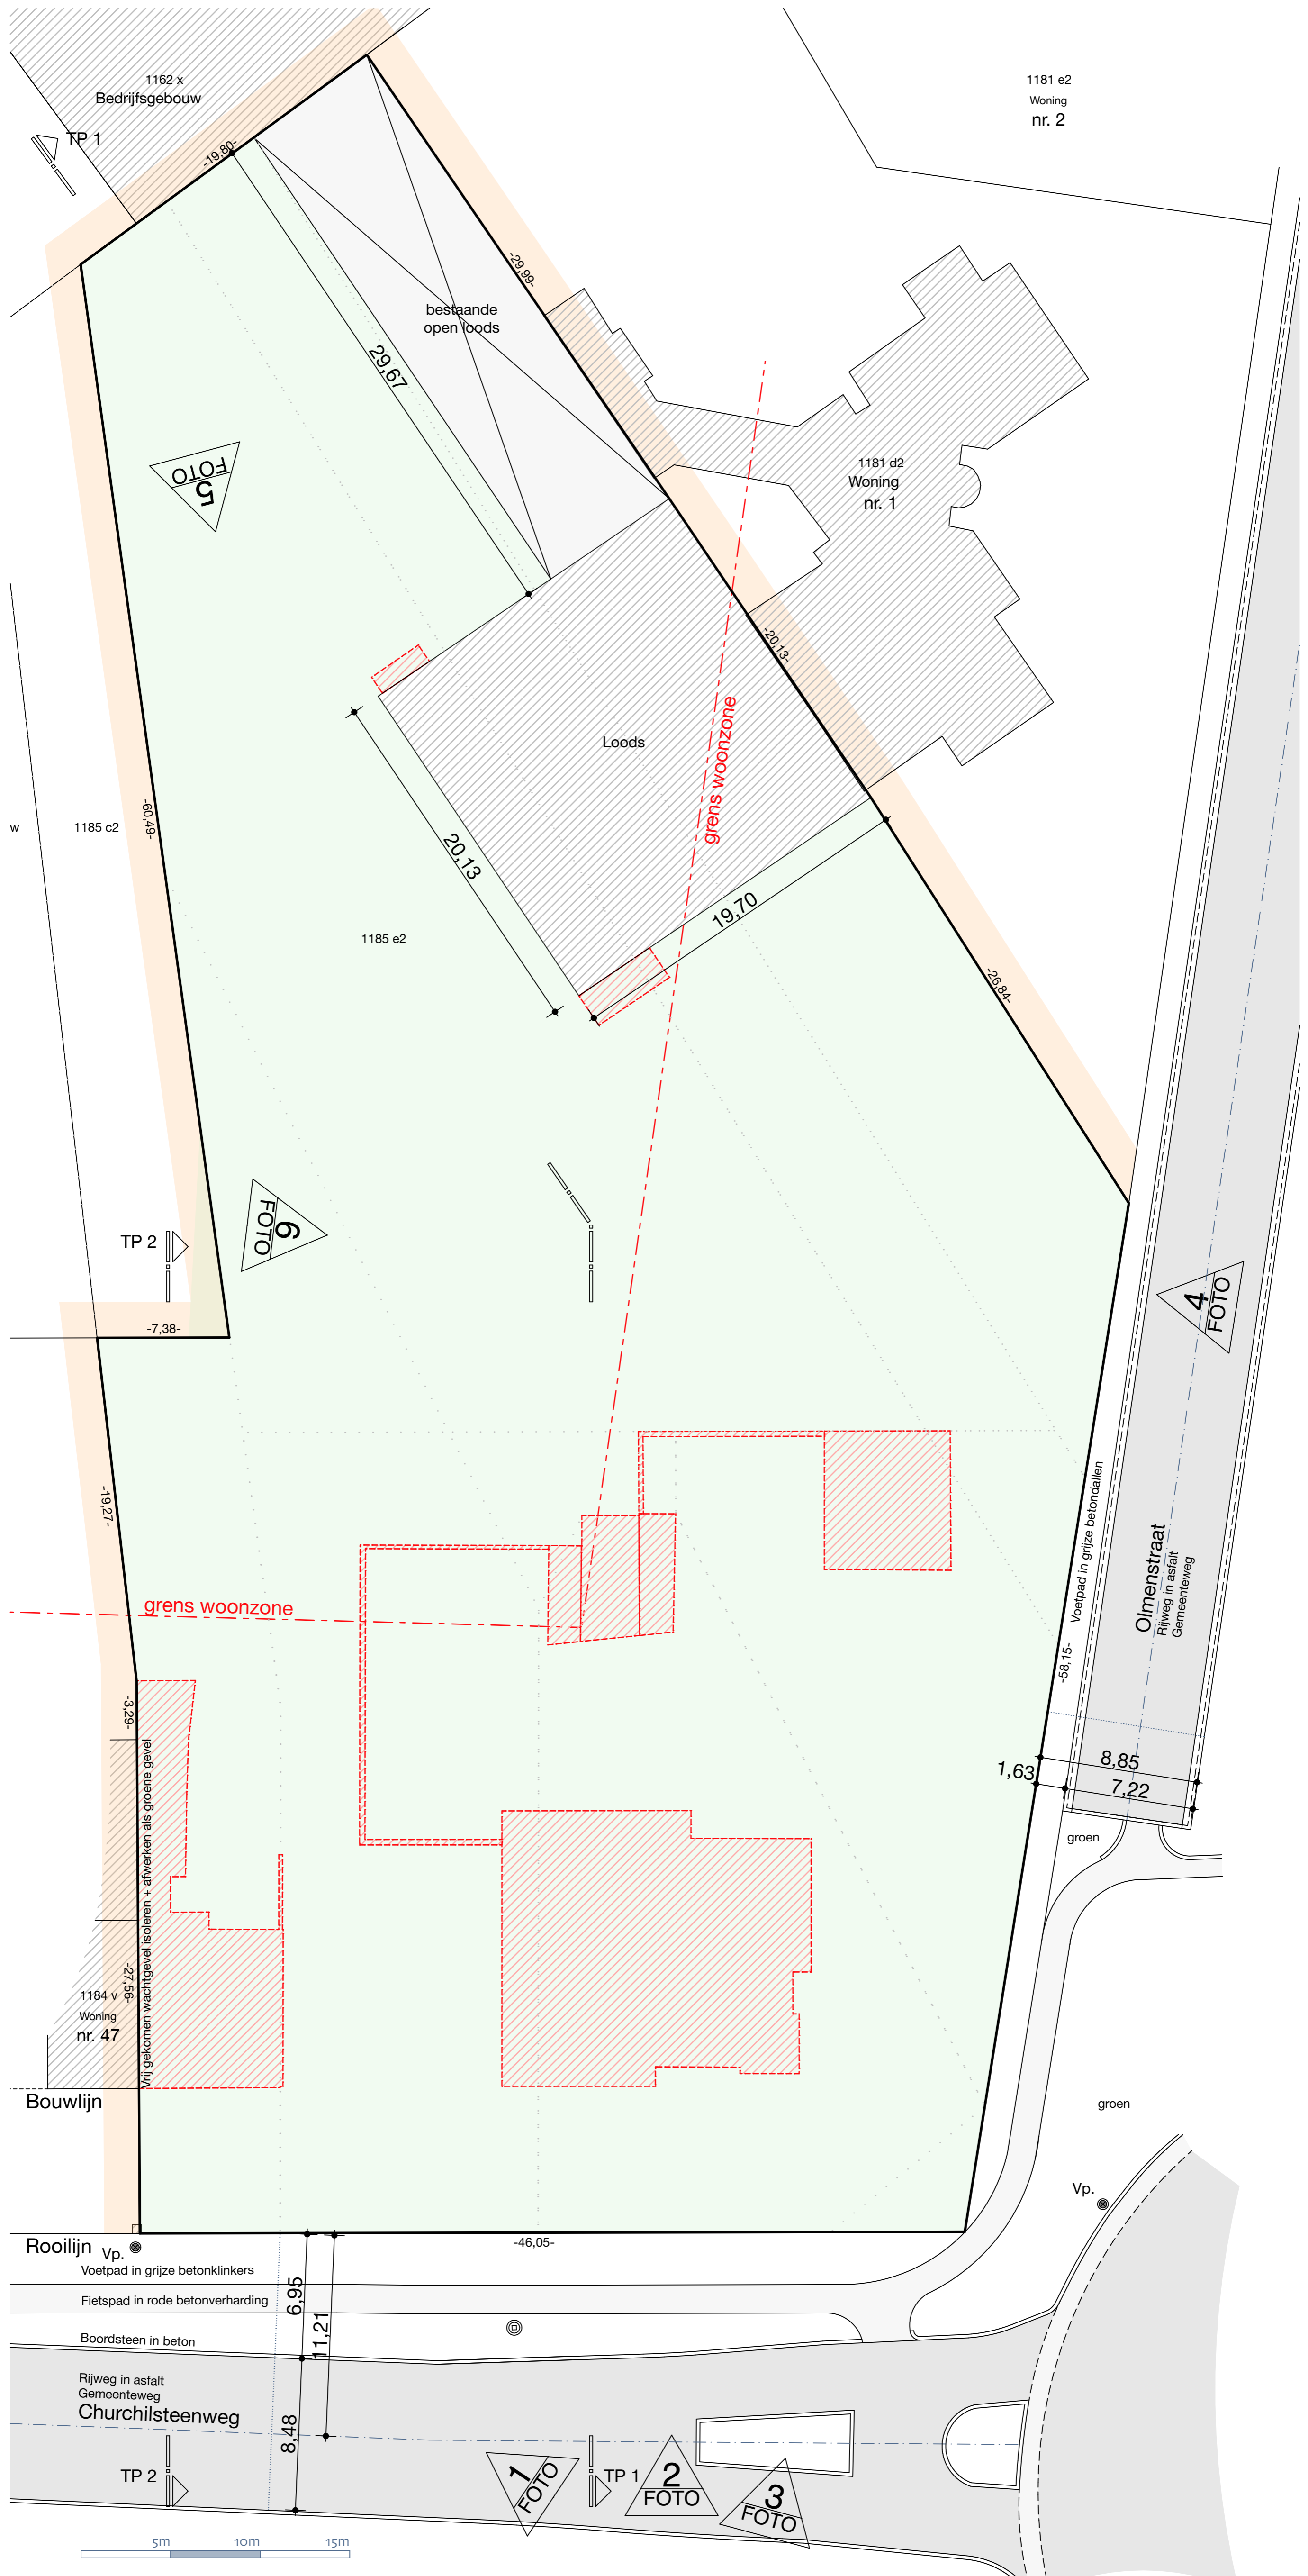


INPLANTINGSPLAN
SLOPING 1/200



Betreft Bouwen commercieel/KMOgebouw Inplanting sloping	Bouwheer SEDCO NV Schouwingstraat 45 9032 Wondelgem	Werf Churchillsteenweg 49 & 51 9320 Aalst 12° Afd. Sec. B nr 1185 b2; d2; e2
	Datum 18/06/21	Datum 17.007/02


architectuur **Stylé**
 architect **Indré DE COCK**
HOOGSTRAAT 17A 9472 DENDERBEEK Tel. 053 64.68.68 Fax. 053.672417

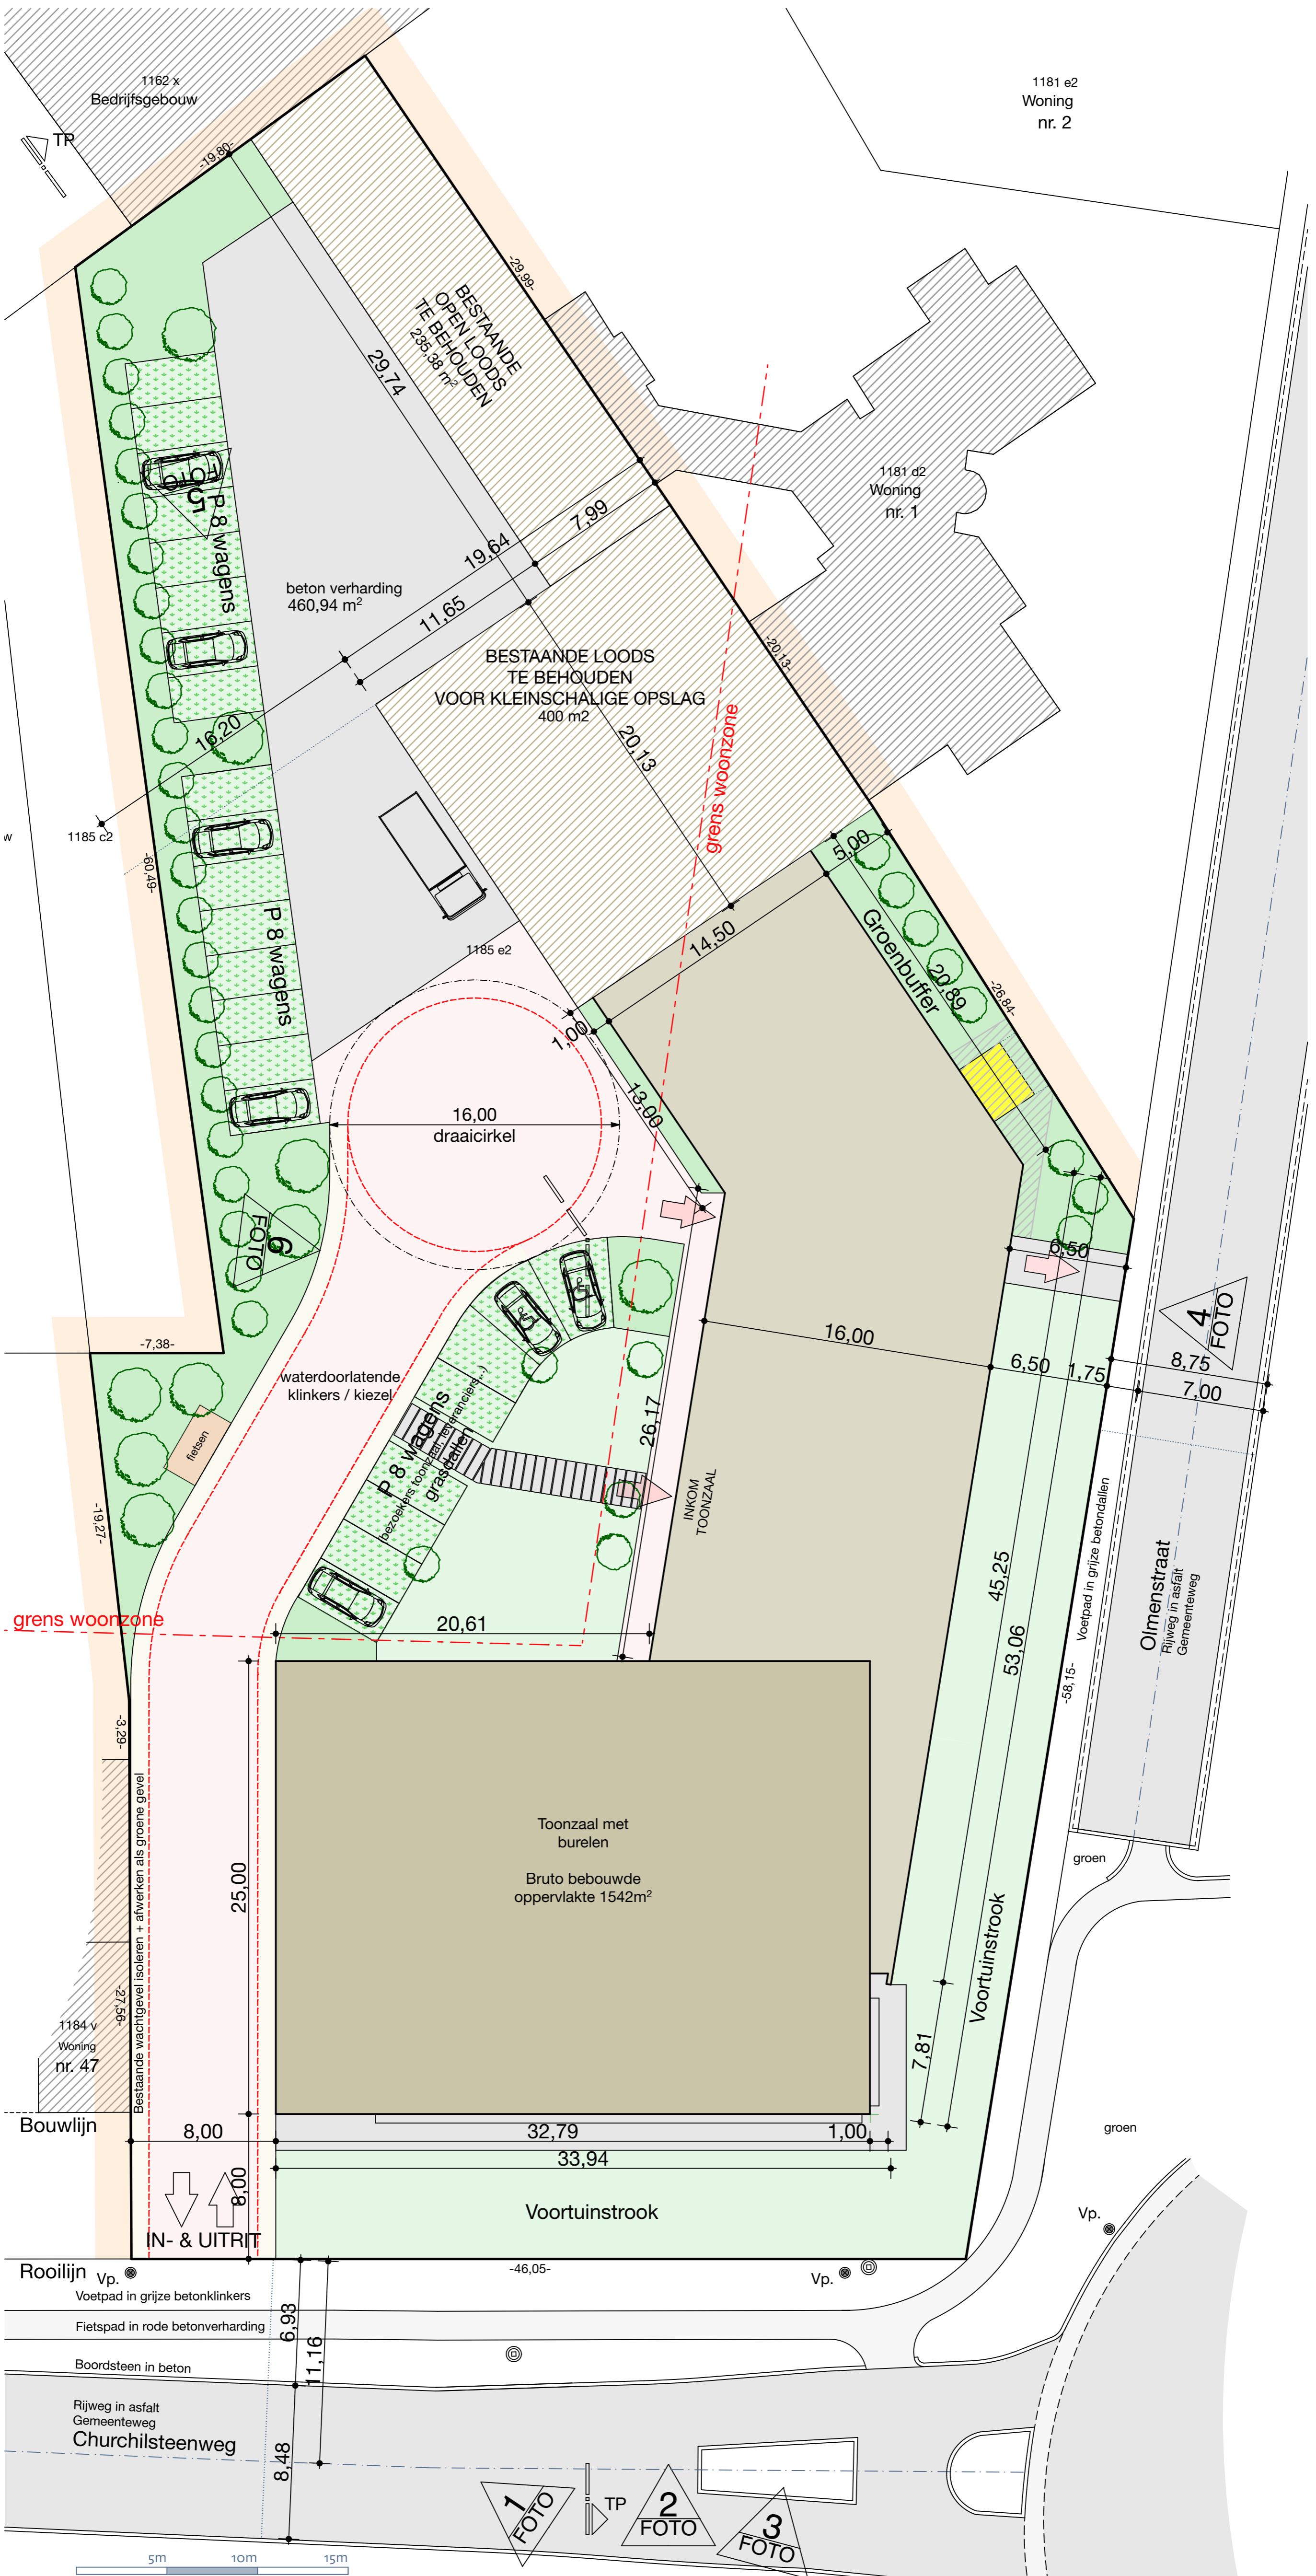

INPLANTINGSPLAN NIEUWE TOESTAND 1/200



Betreft Bouwen commercieel/KMOgebouw Inplanting nieuwe toestand	Bouwheer SEDCO NV Schouwingstraat 45 9032 Wondelgem	Werf Churchillsteenweg 49 & 51 9320 Aalst 12° Afd. Sec. B nr 1185 b2; d2; e2	
	Architect Indrè DE COCK		
HOOGSTRAAT 176A 9472 DENDERBEEK Tel. 053 64.68.68 Fax. 053 67.24.17	DATUM 25/06/21	17.007/03	SCHAAL 1:200



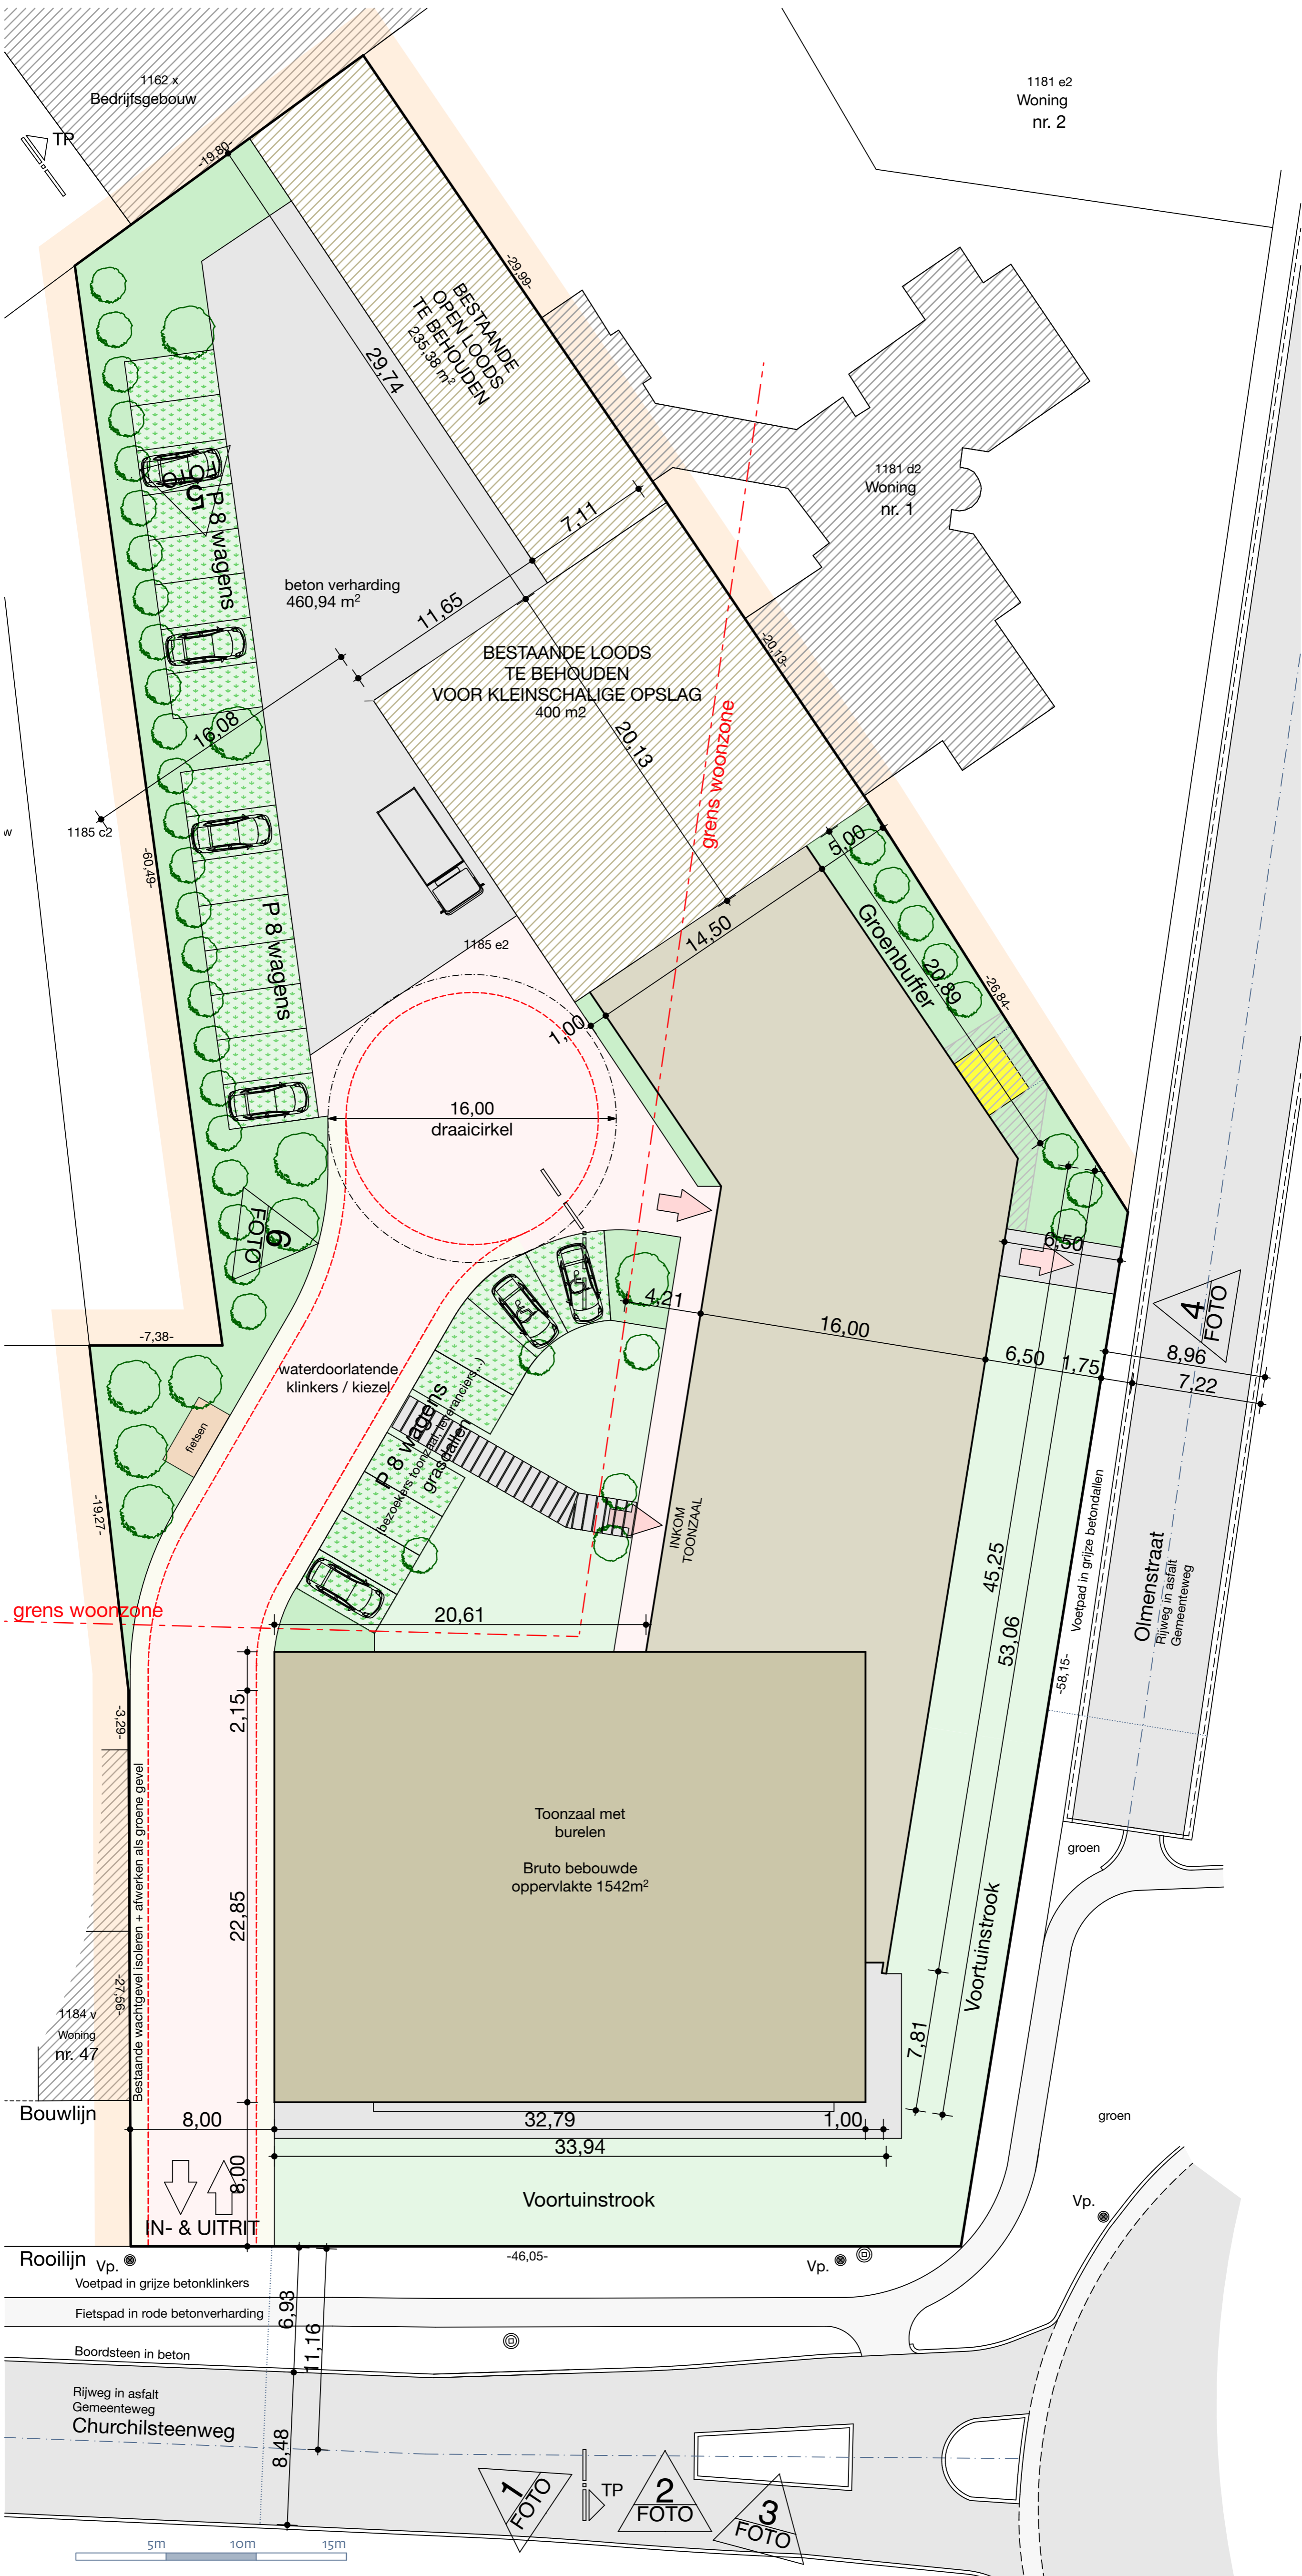



INPLANTINGSPLAN NIEUWE TOESTAND 1/200

Betreft Bouwen commercieel/KMOgebouw Inplanting nieuwe toestand	Bouwheer SEDCO NV Schouwingstraat 45 9032 Wondelgem	Werk Churchilsteenweg 49 & 51 9320 Aalst 12° Afd. Sec. B nr 1185 b2; d2; e2
	Datum 18/06/21 17.007/03	
Schaal 1:200		

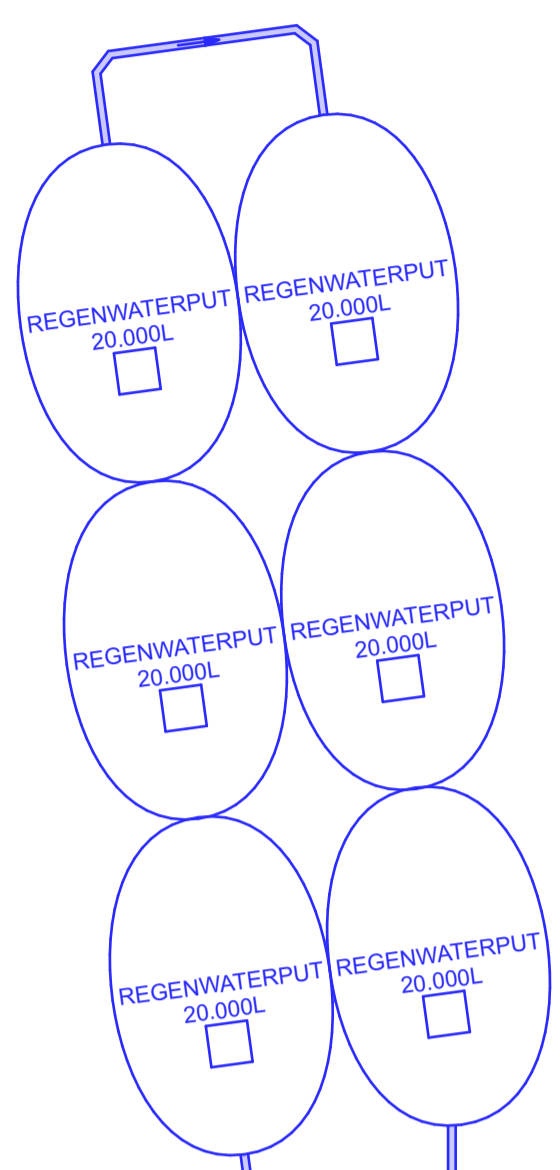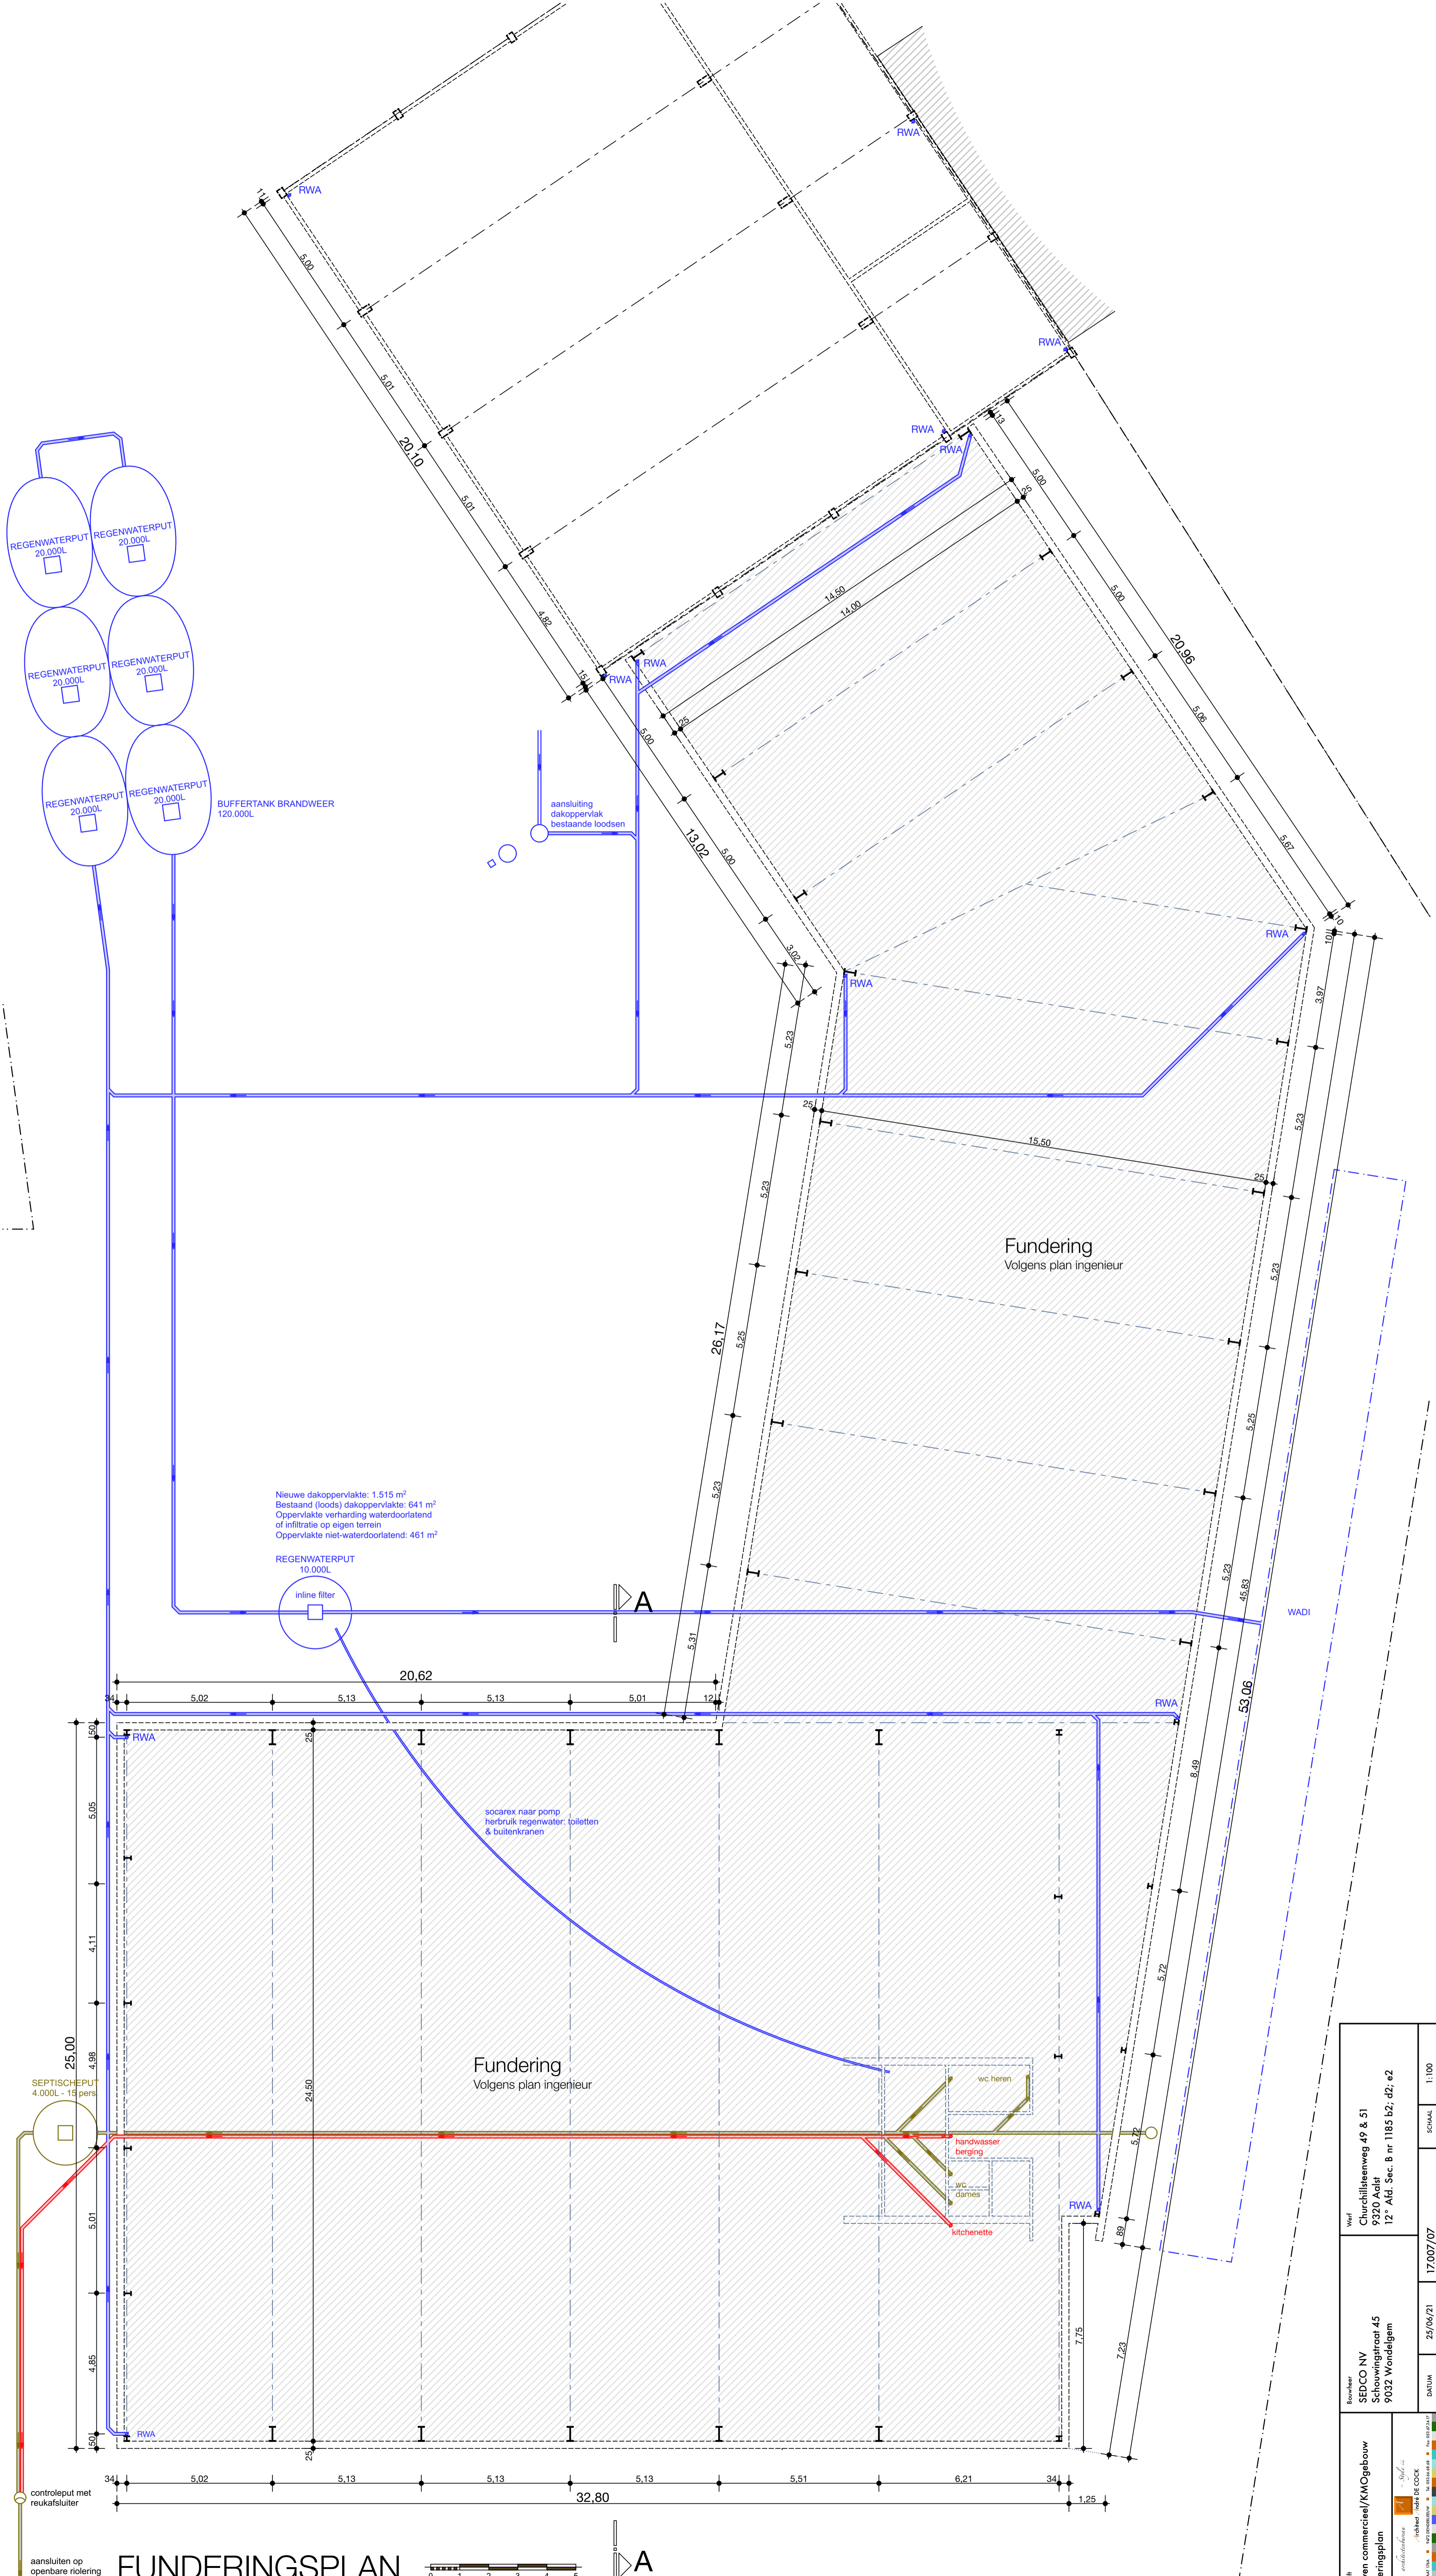



BUFFERTANK BRANDWEER
120.000L

Nieuwe dakoppervlakte: 1.515 m²
Bestaand (loods) dakoppervlakte: 641 m²
Oppervlakte verharding waterdoorlatend
of infiltratie op eigen terrein: 461 m²
Oppervlakte niet-waterdoorlatend: 461 m²

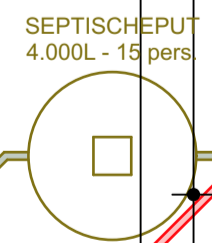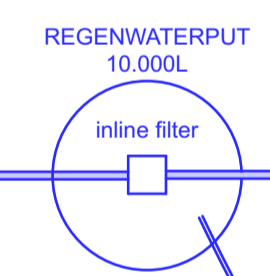


aanluiten op
openbare riolering

FUNDERINGSPLAN

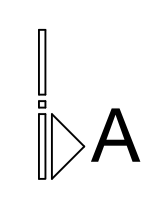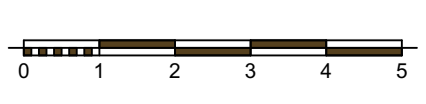

Bereik Bouwen commercieel/KMOgebouw Funderingsplan <small>aanpakmethode</small> <small>inrichting</small>	Bouwheer SEDCO NV Schouwingsstraat 45 9032 Wondelgem	Werf Churchilsteenweg 49 & 51 9320 Aalst 12° Ald. Sec. 8 nr. 1185 b2; d2; e2	DATUM 25/06/21	SCHAAL 1:100
	17/007/07	17/007/07	17/007/07	17/007/07

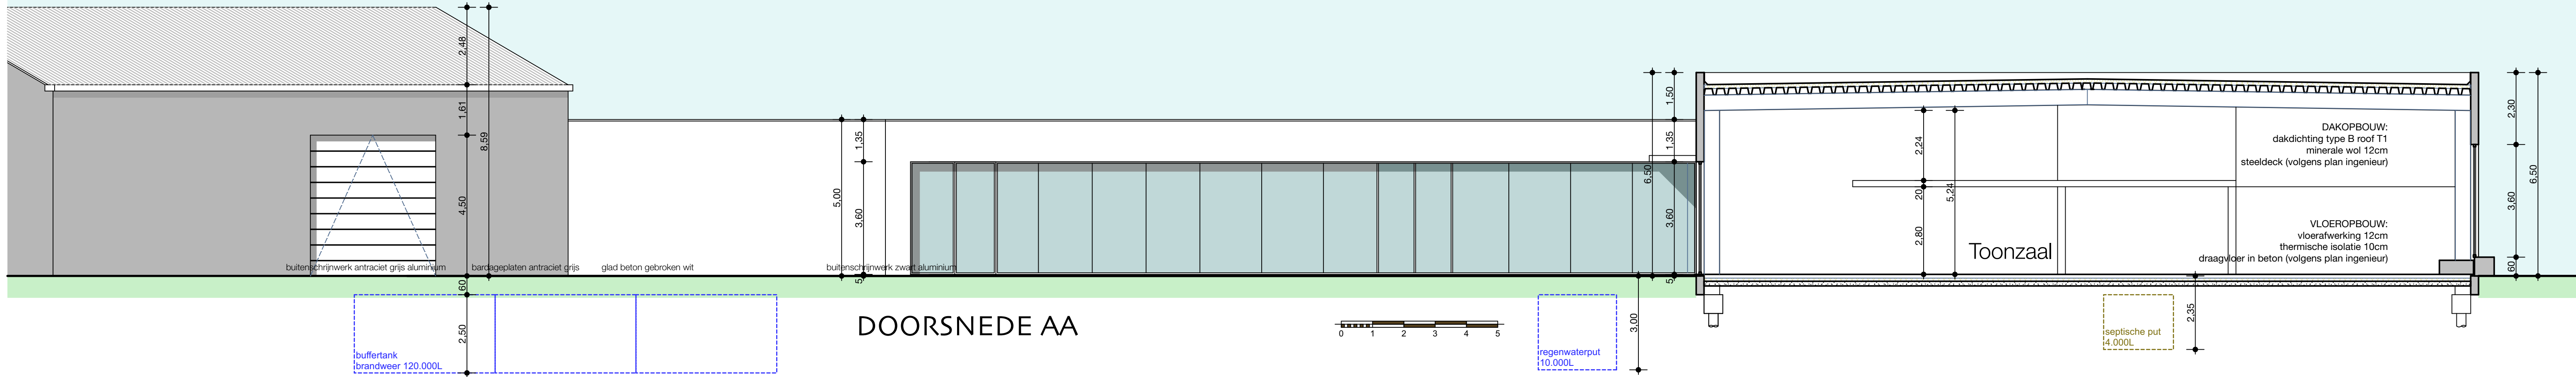

Betref	Bouwheer	Werf
Bouwen commercieel/KMOgebouw Doorsnede AA	SEDCO NV Schouwingstraat 45 9032 Wondelgem	Churchillsteenweg 49 & 51 9320 Aalst 12° Afd. Sec. B nr 1185 b2; d2; e2
DATUM	25/06/21	17.007/14
SCHAAL	1:100	