
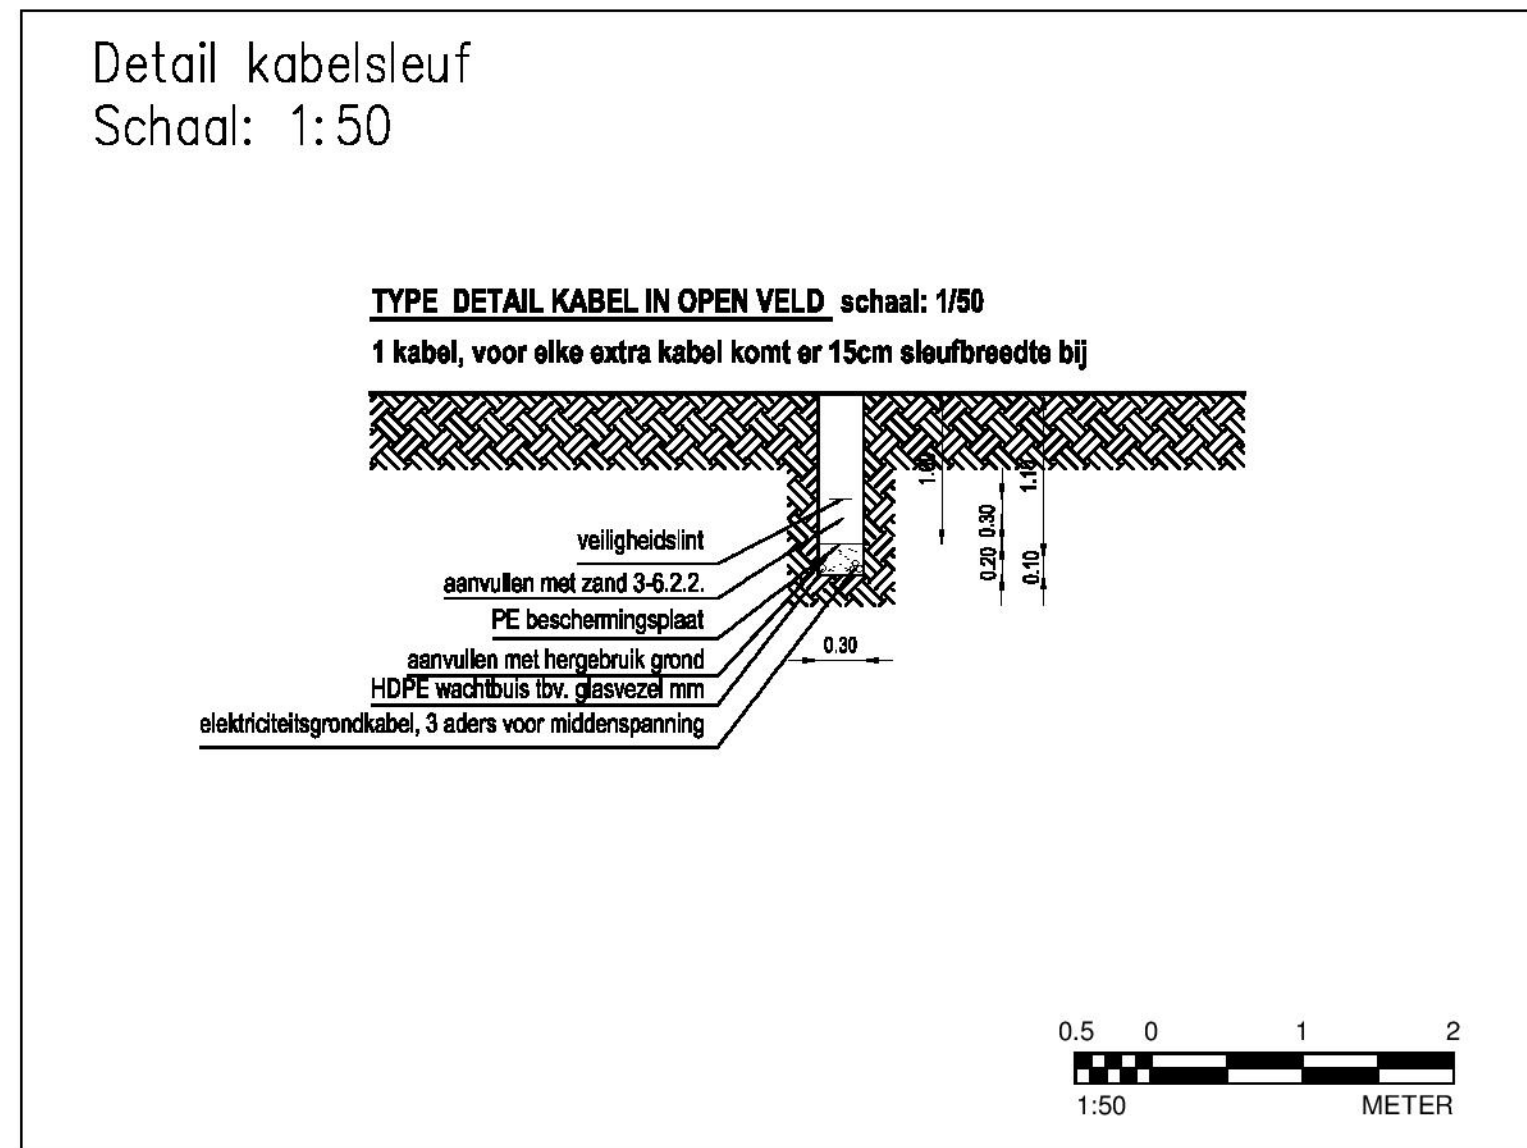
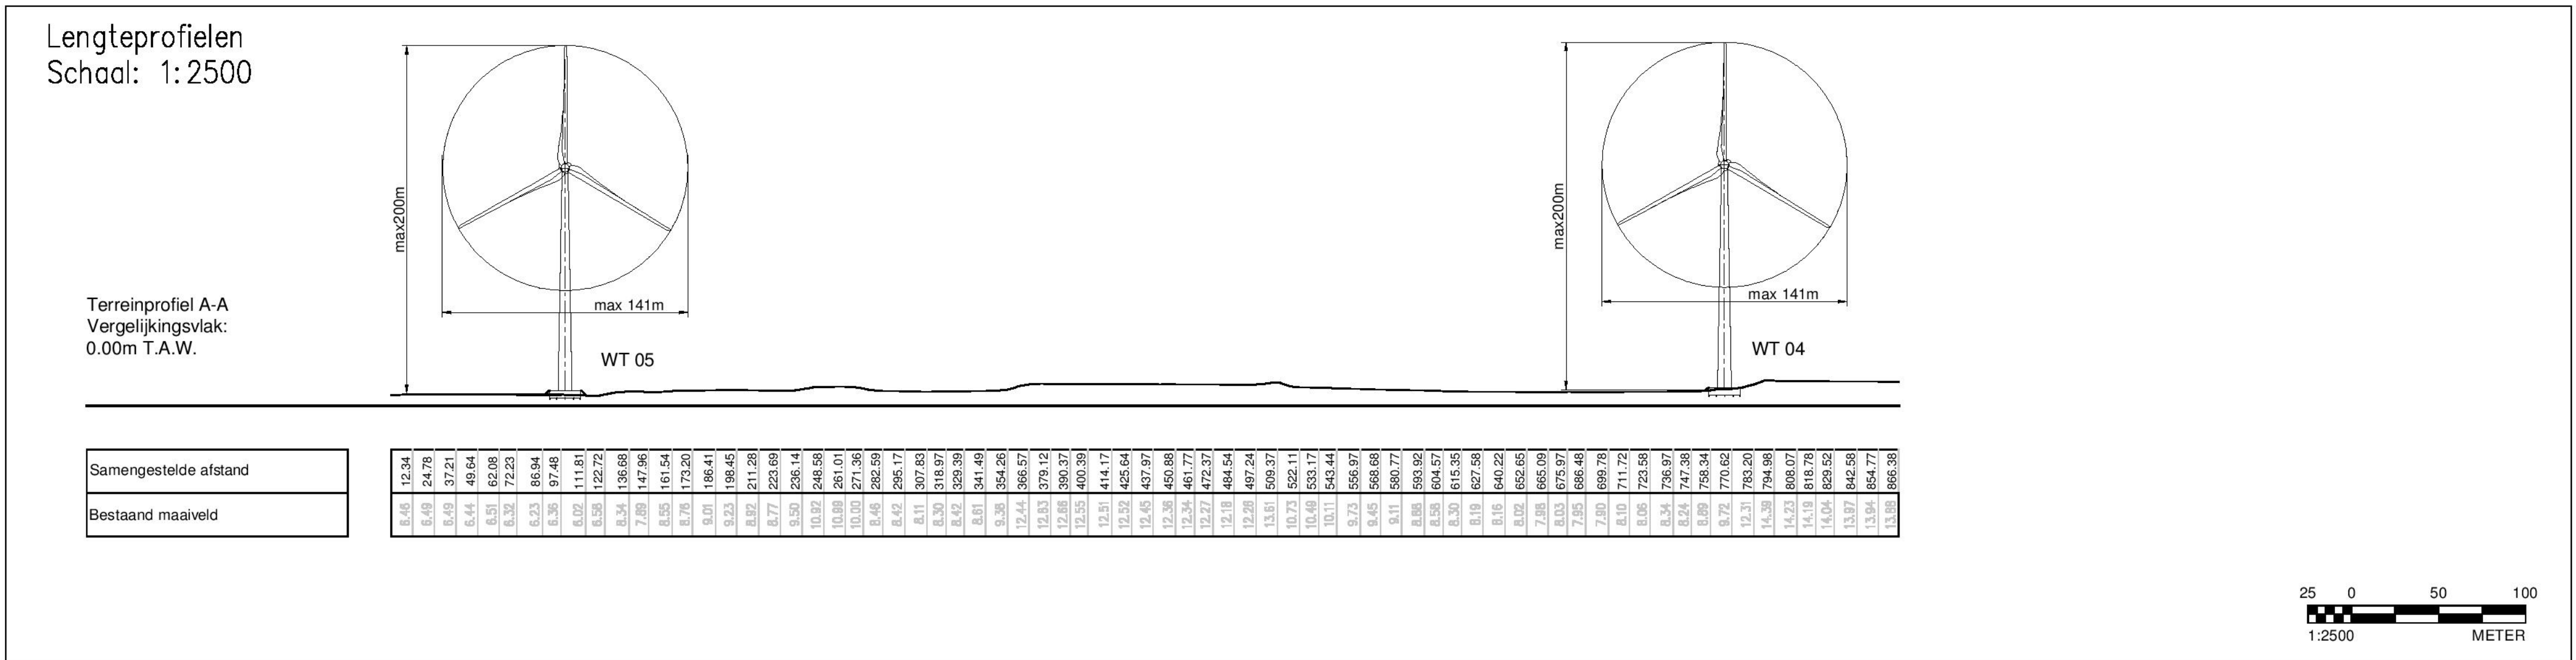
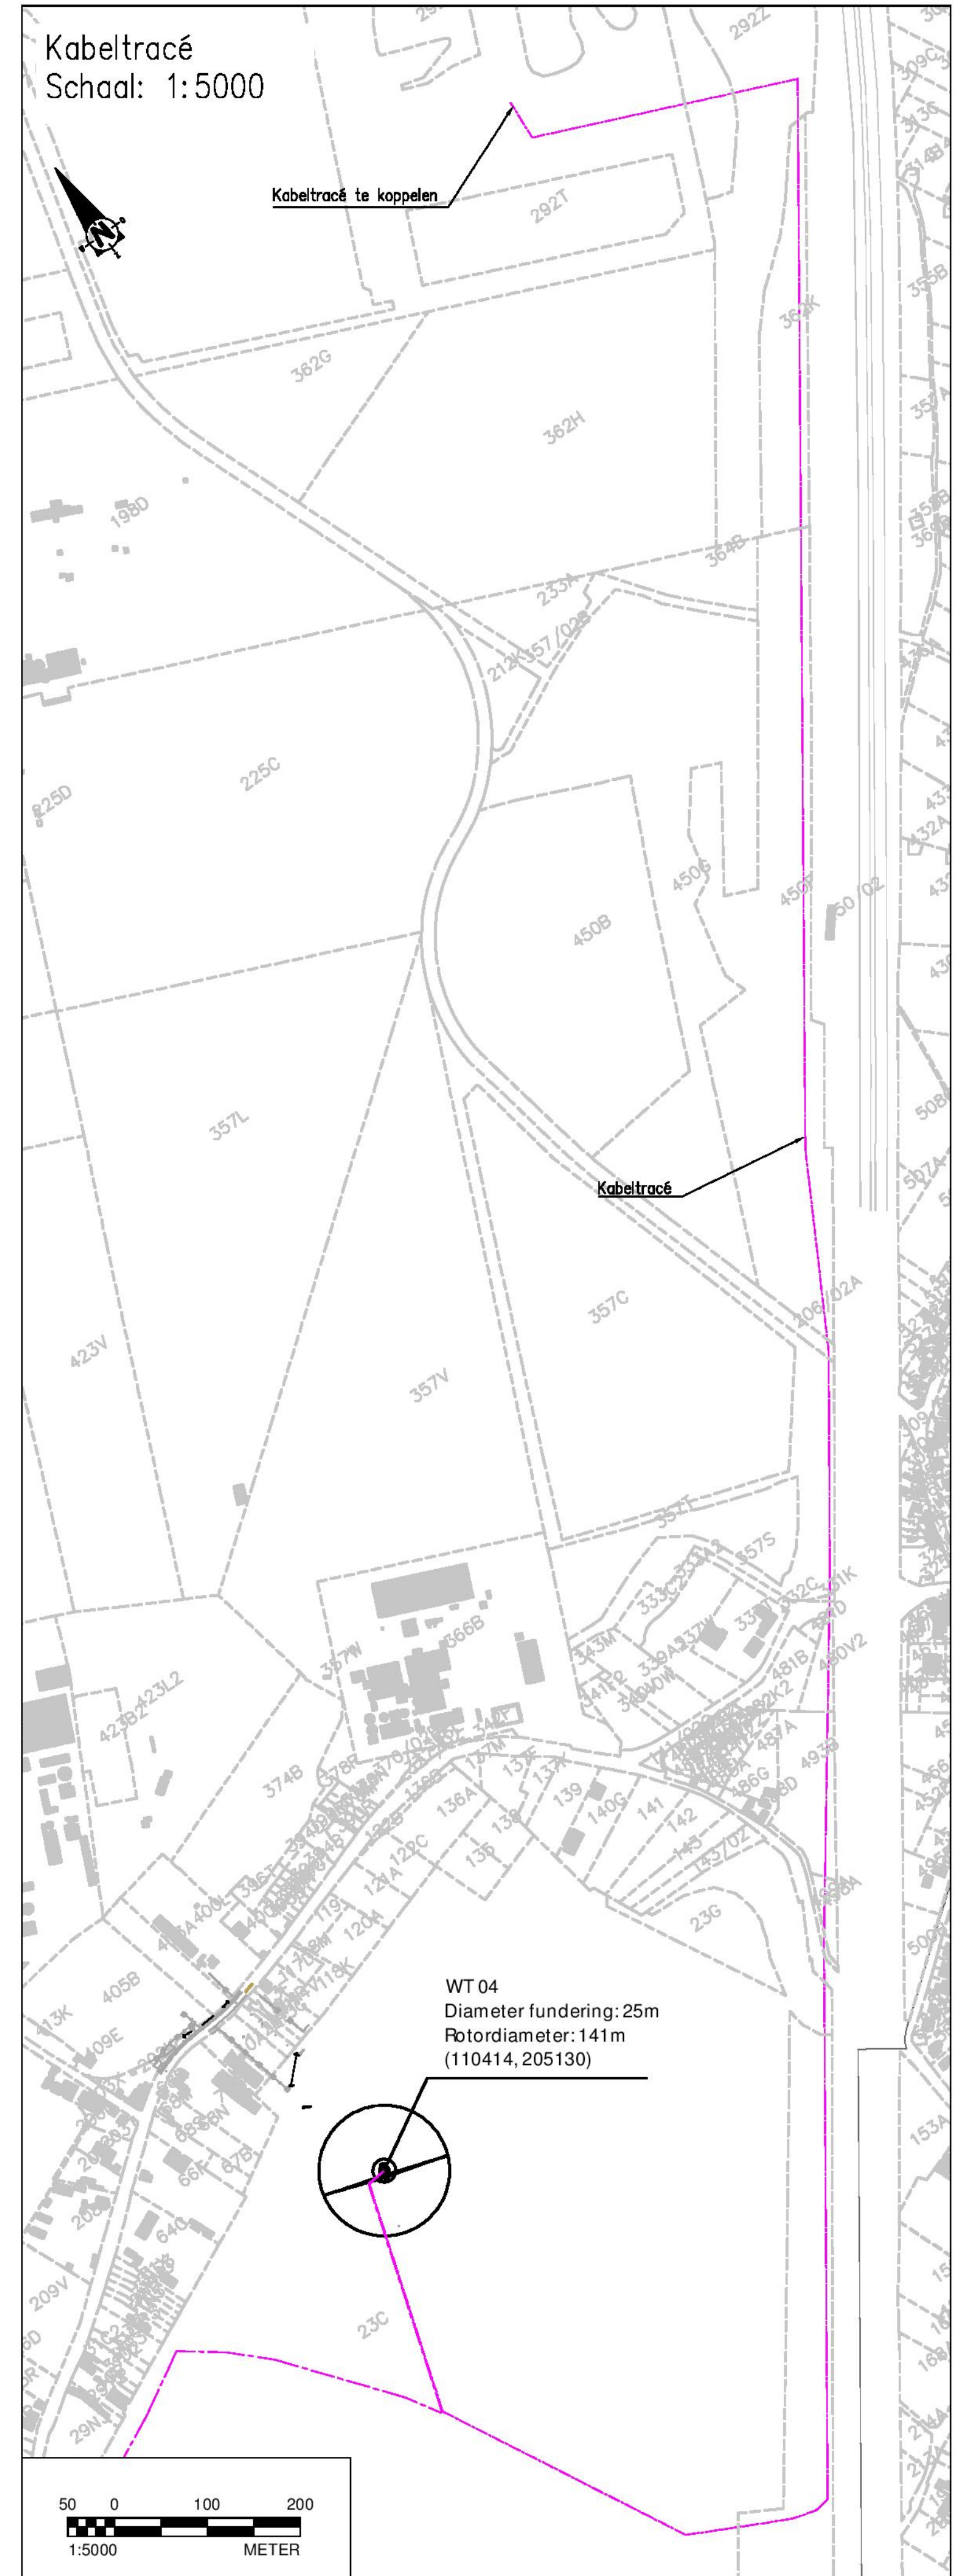


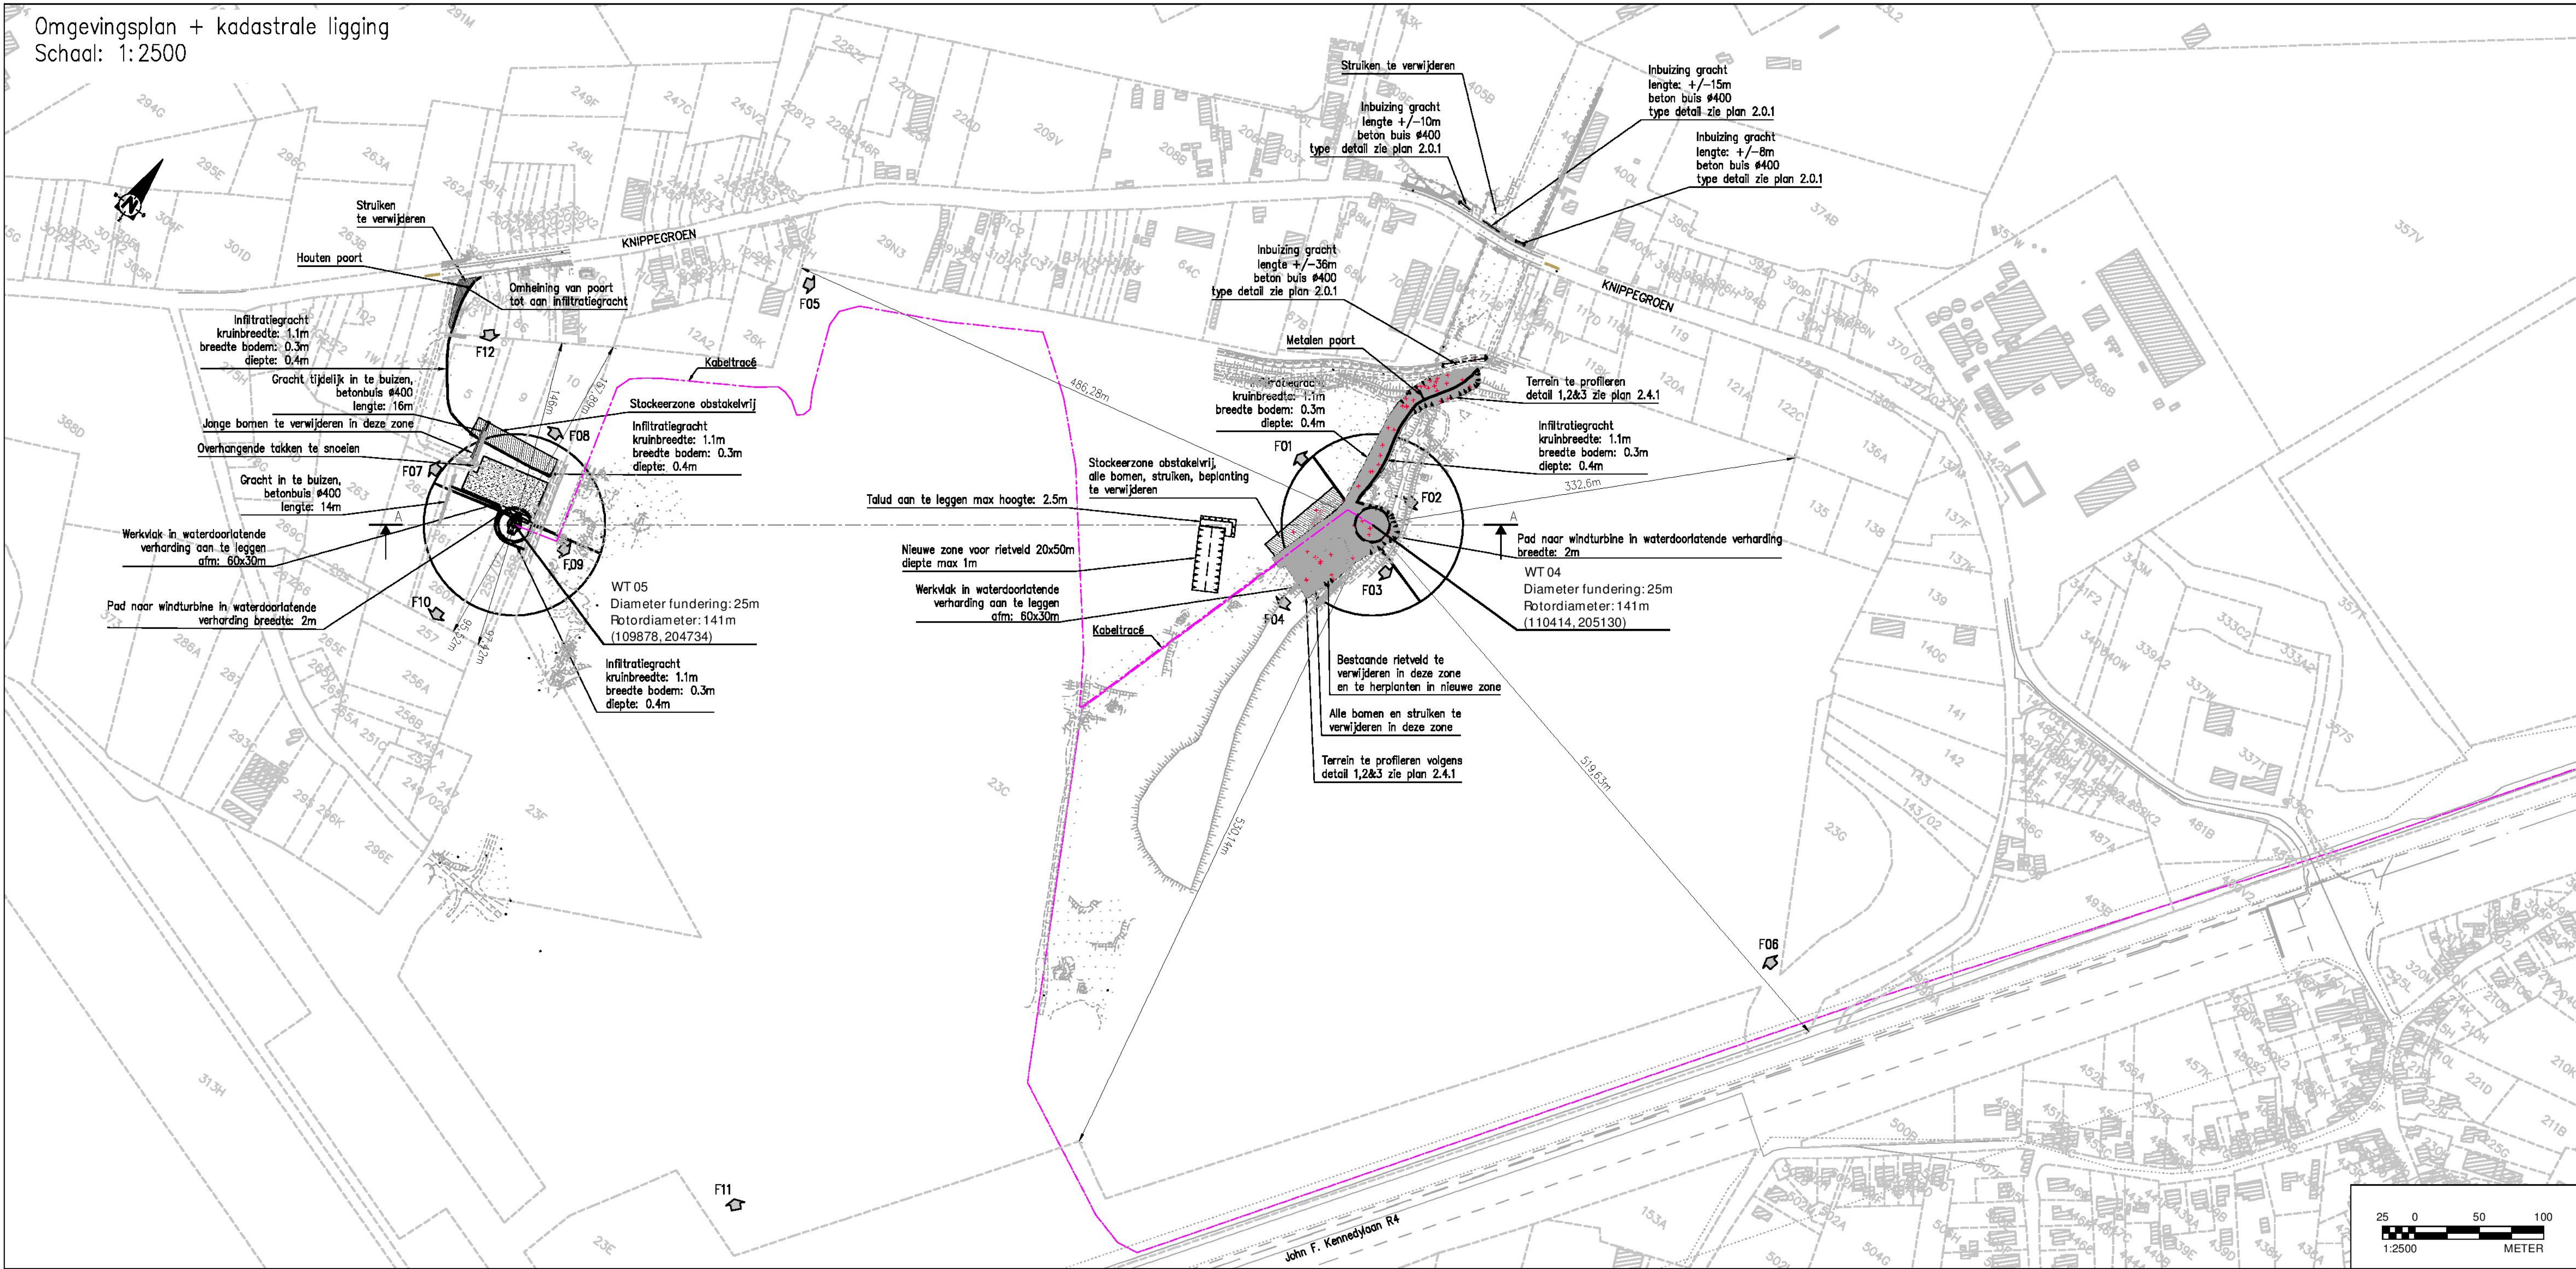

OPRICHTEN VAN 2 WINDTURBINES				
WINDTURBINE	GEMEENTE	AFDELING	SECTIE	PERCEEL
WINDTURBINE 4 mast	GENT	14e AFDELING	F	23C
WINDTURBINE 5 mast	GENT	14e AFDELING	F	258/02
wiekoverdraai	GENT	14e AFDELING	F	258
wiekoverdraai	GENT	14e AFDELING	F	25F
wiekoverdraai	GENT	14e AFDELING	F	23C
wiekoverdraai	GENT	14e AFDELING	F	10
wiekoverdraai	GENT	14e AFDELING	F	9
wiekoverdraai	GENT	14e AFDELING	F	6
wiekoverdraai	GENT	14e AFDELING	F	4
wiekoverdraai	GENT	14e AFDELING	F	262
wiekoverdraai	GENT	14e AFDELING	F	261
wiekoverdraai	GENT	14e AFDELING	F	260A

	Aanduiding werkvlak in waterdoorlatende verharding aan te leggen		Foto aanduiding
	Aanduiding obstakelvrije zone, overhangende takken dienen gesnoeid te worden		FXX
	Aanduiding van te verwijderen objecten		
	Aanduiding terrein te profileren		
	Bomen te rooien		
	Struiken te verwijderen		
	Perceelsgrens		
	Bestaande bebouwing		
	Zone bronbepaling		

Alle geplaatste windturbines binnen dit project zijn van hetzelfde type en hebben dezelfde afmetingen.

Hemelwaterverandering:

De verhardingen van toegangswegen en werkvlakken worden uitgerooid en waterdoorlatende materialen en vallen om die reden niet onder de toepassing van de hemelwaterwetgeving.

Rond de betonfundering van de mast wordt een drainagegrindkoffer voorzien, die het water afkomstig van de mast en het funderingsoppervlak opvangt en buffert totdat het kan infiltreren in de ondergrond.

Windproject 'GENT ARCELOR Z			
1	nov 2016	Vergunningsaanvraag	SVZ
uitgave	Datum	Historiek	Tek.

Storm
WINDPOWER

SWECO

aan opdrachtgever in samenwerking met:
STUDIEBUREAU:
Sweco Belgium nv
Division Energy
Stationsstraat 51
2800 Mechelen
Tel.: +32 15 45 13 00

OMGEVINGSPLAN - TERREINPROFILEN
FOTOAANDUIDING

Fase: Vergunningsaanvraag
Plantype: Inplantingsplan

Planopp.: 1.06m²	Projecttekenaar: SVZ	PROJECTNUMMER	PLANNUMMER	UITGAVE
Schaal: div	Projectingenieur: MVE	1284-0027	1.0.2	1

© 2016/15/1284 Storm/0027 Genti Arcelor/EN/GratDoc/CAD/1284/0027_20161216_AML/V2.01.dwg