

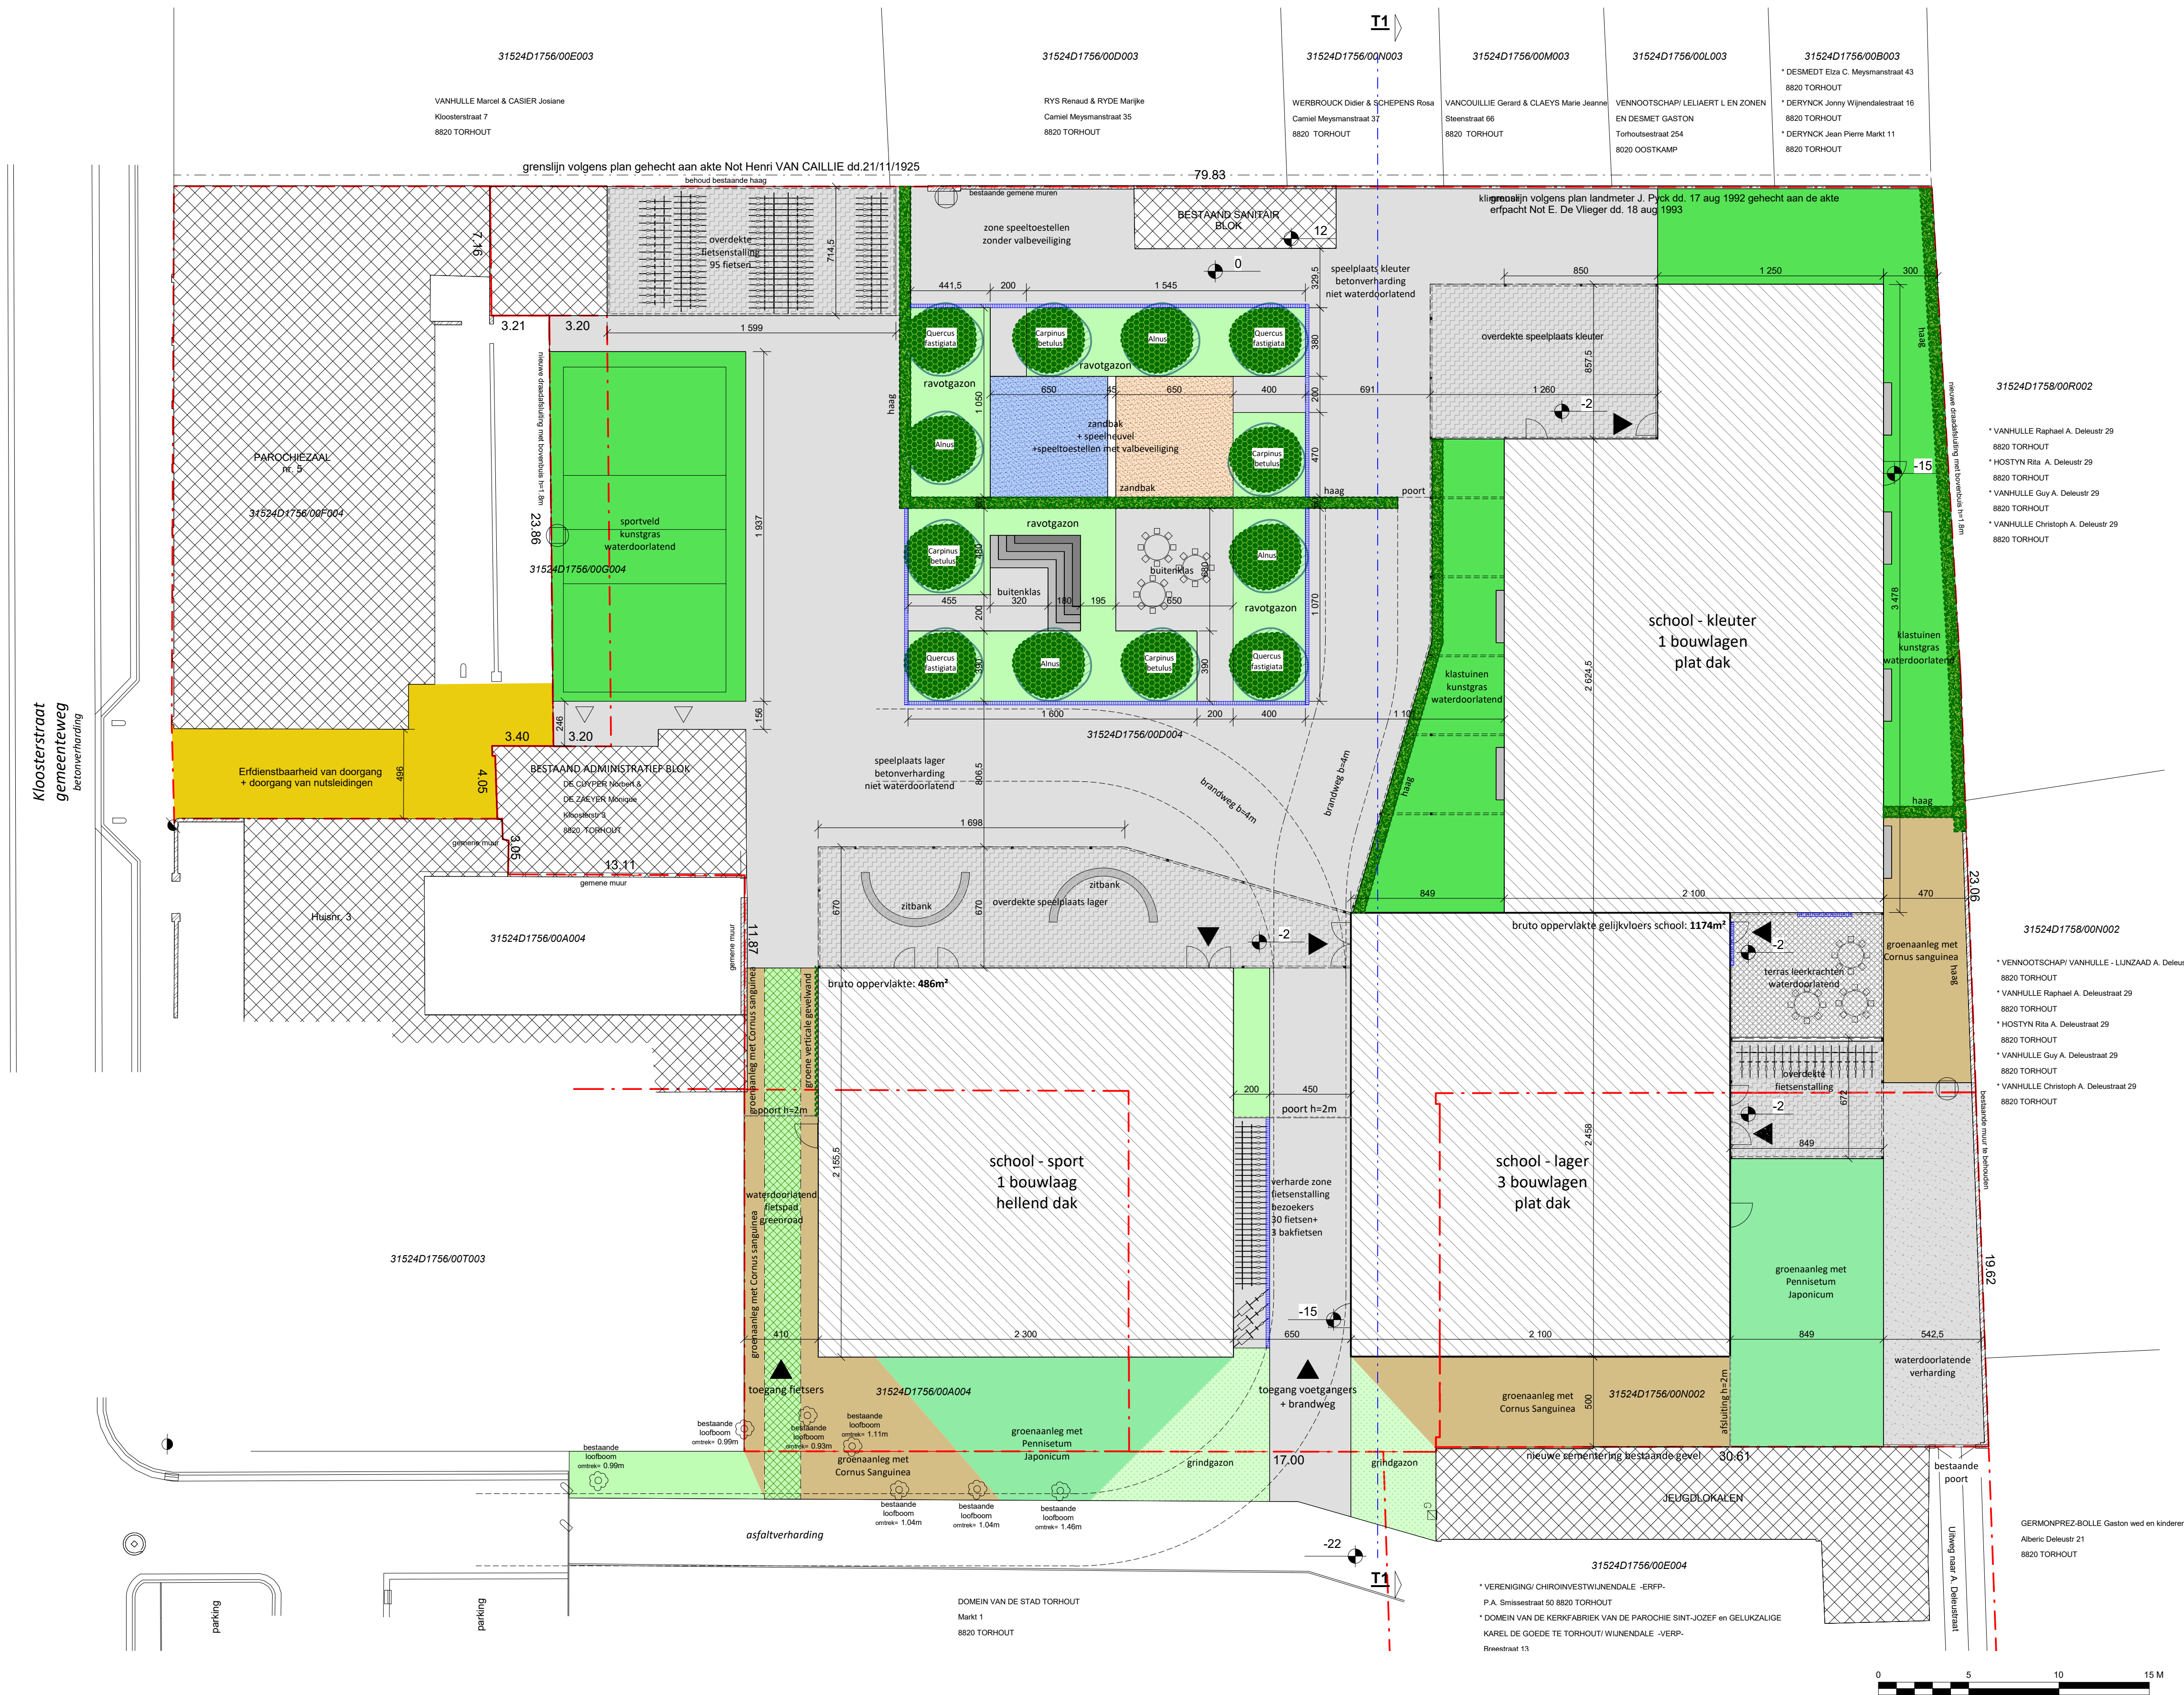


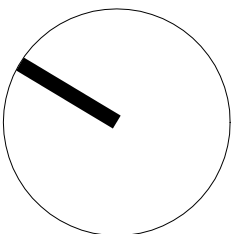

DIT IS GEEN UITVOERINGSPLAN, MAAR EEN PLAN DIENSTIG VOOR DE OMGEVINGSVERGUNNINGSAANVRAAG

**BELANGRIJKE OPMERKINGEN:**

- de stabiliteitsplannen hebben TEN ALLE TUDE voorrang op de architectuurplannen, wat betreft elementen in staal, gewapend beton, funderingen, houten roosterings, daklimmenwerken, ALSMEDE hun afmetingen.
- alle malen op het plan dienen door de aannemer gecontroleerd te worden.
- de rijsvoorzieningen worden aangelegd naar de geldende normen van de betreffende nutsmaatschappij.
- alle NBN- en STS-voorschriften zijn van toepassing en worden strikt toegepast, o.m. verlichtingen, schouwpijpen, e.a.
- optische ruimtemeters zullen voorzien worden in overeenstemming met de geldende regels.

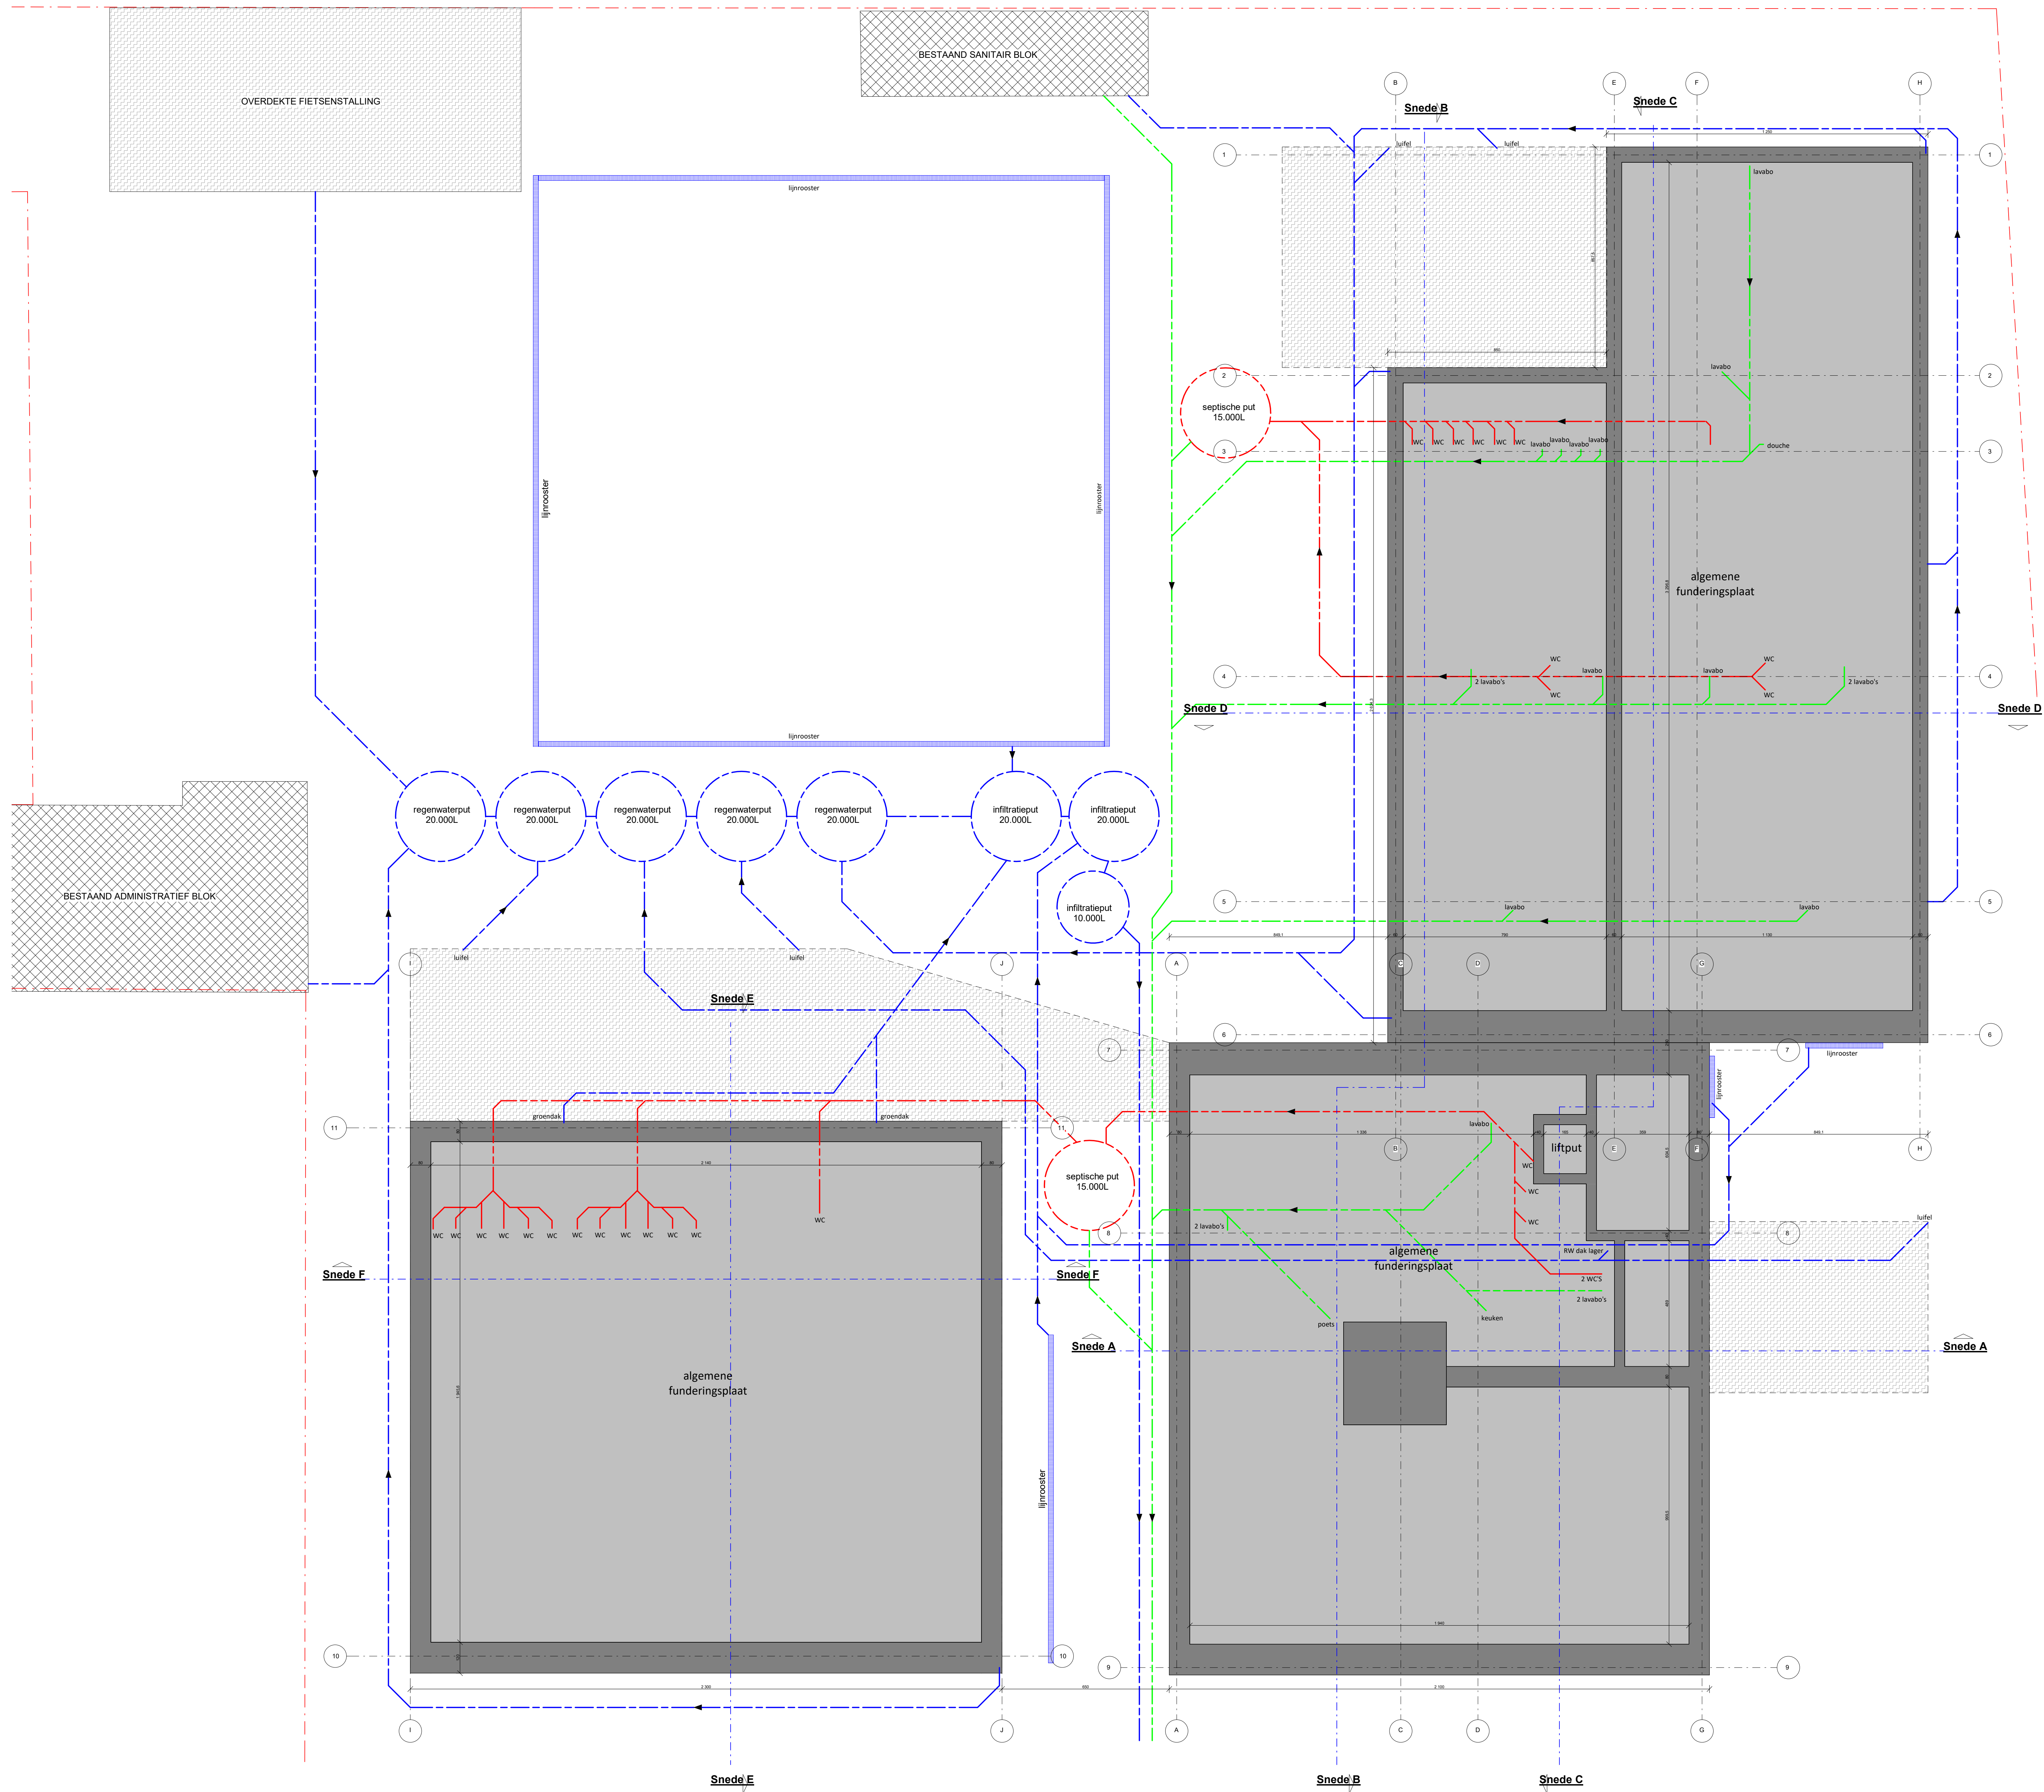

DIT IS GEEN UITVOERINGSPLAN, MAAR EEN PLAN DIENSTIG VOOR DE  
OMGEVINGSVERGUNNINGSAANVRAAG

**BELANGRIJKE OPMERKINGEN:**


- de stabiliteitsplannen hebben TEN ALLE TIJDSE rekening op de architectuurplannen, wat betreft elementen in staal, gewapend beton, funderingen, funderingsroosters, dakconstructies, AL SNEDEN, etc.
- alle maten op het plan dienen door de aannemer gecontroleerd te worden.
- de funderingsplannen worden aangepast naar de geldende normen van de betreffende nutsmaatschappij.
- alle NBN- en STB-voorschriften zijn van toepassing en worden strikt toegepast, o.m. verlichtingen, schouwlijnen, e.a.
- optionele technieken zullen voorzien worden in versterking van de geldende regels.



DIT IS GEEN UITVOERINGSPLAN, MAAR EEN PLAN DIENSTIG VOOR DE  
OMGEVINGSVERGUNNINGSAANVRAAG

BELANGRIJKE OPMERKINGEN:


- de stabiliteitsplannen hebben TEN ALLE TIJDE voorrang op de architectuurplannen, wat betreft elementen in staal, gewapend beton, funderingen, houten roosteringen, daklimmerwerken, ALSMEDE hun afmetingen.
- alle maten op het plan dienen door de aanemer gecontroleerd te worden.
- de nutsvoorzieningen worden aangelegd naar de geldende normen van de betreffende nutsmaatschappij.
- alle NBN- en STS-voorschriften zijn van toepassing en worden strikt toegepast, o.m. verluchtingen, schouwpijpen, e.a.
- optische rookmelders zullen voorzien worden in overeenstemming met de geldende regels.

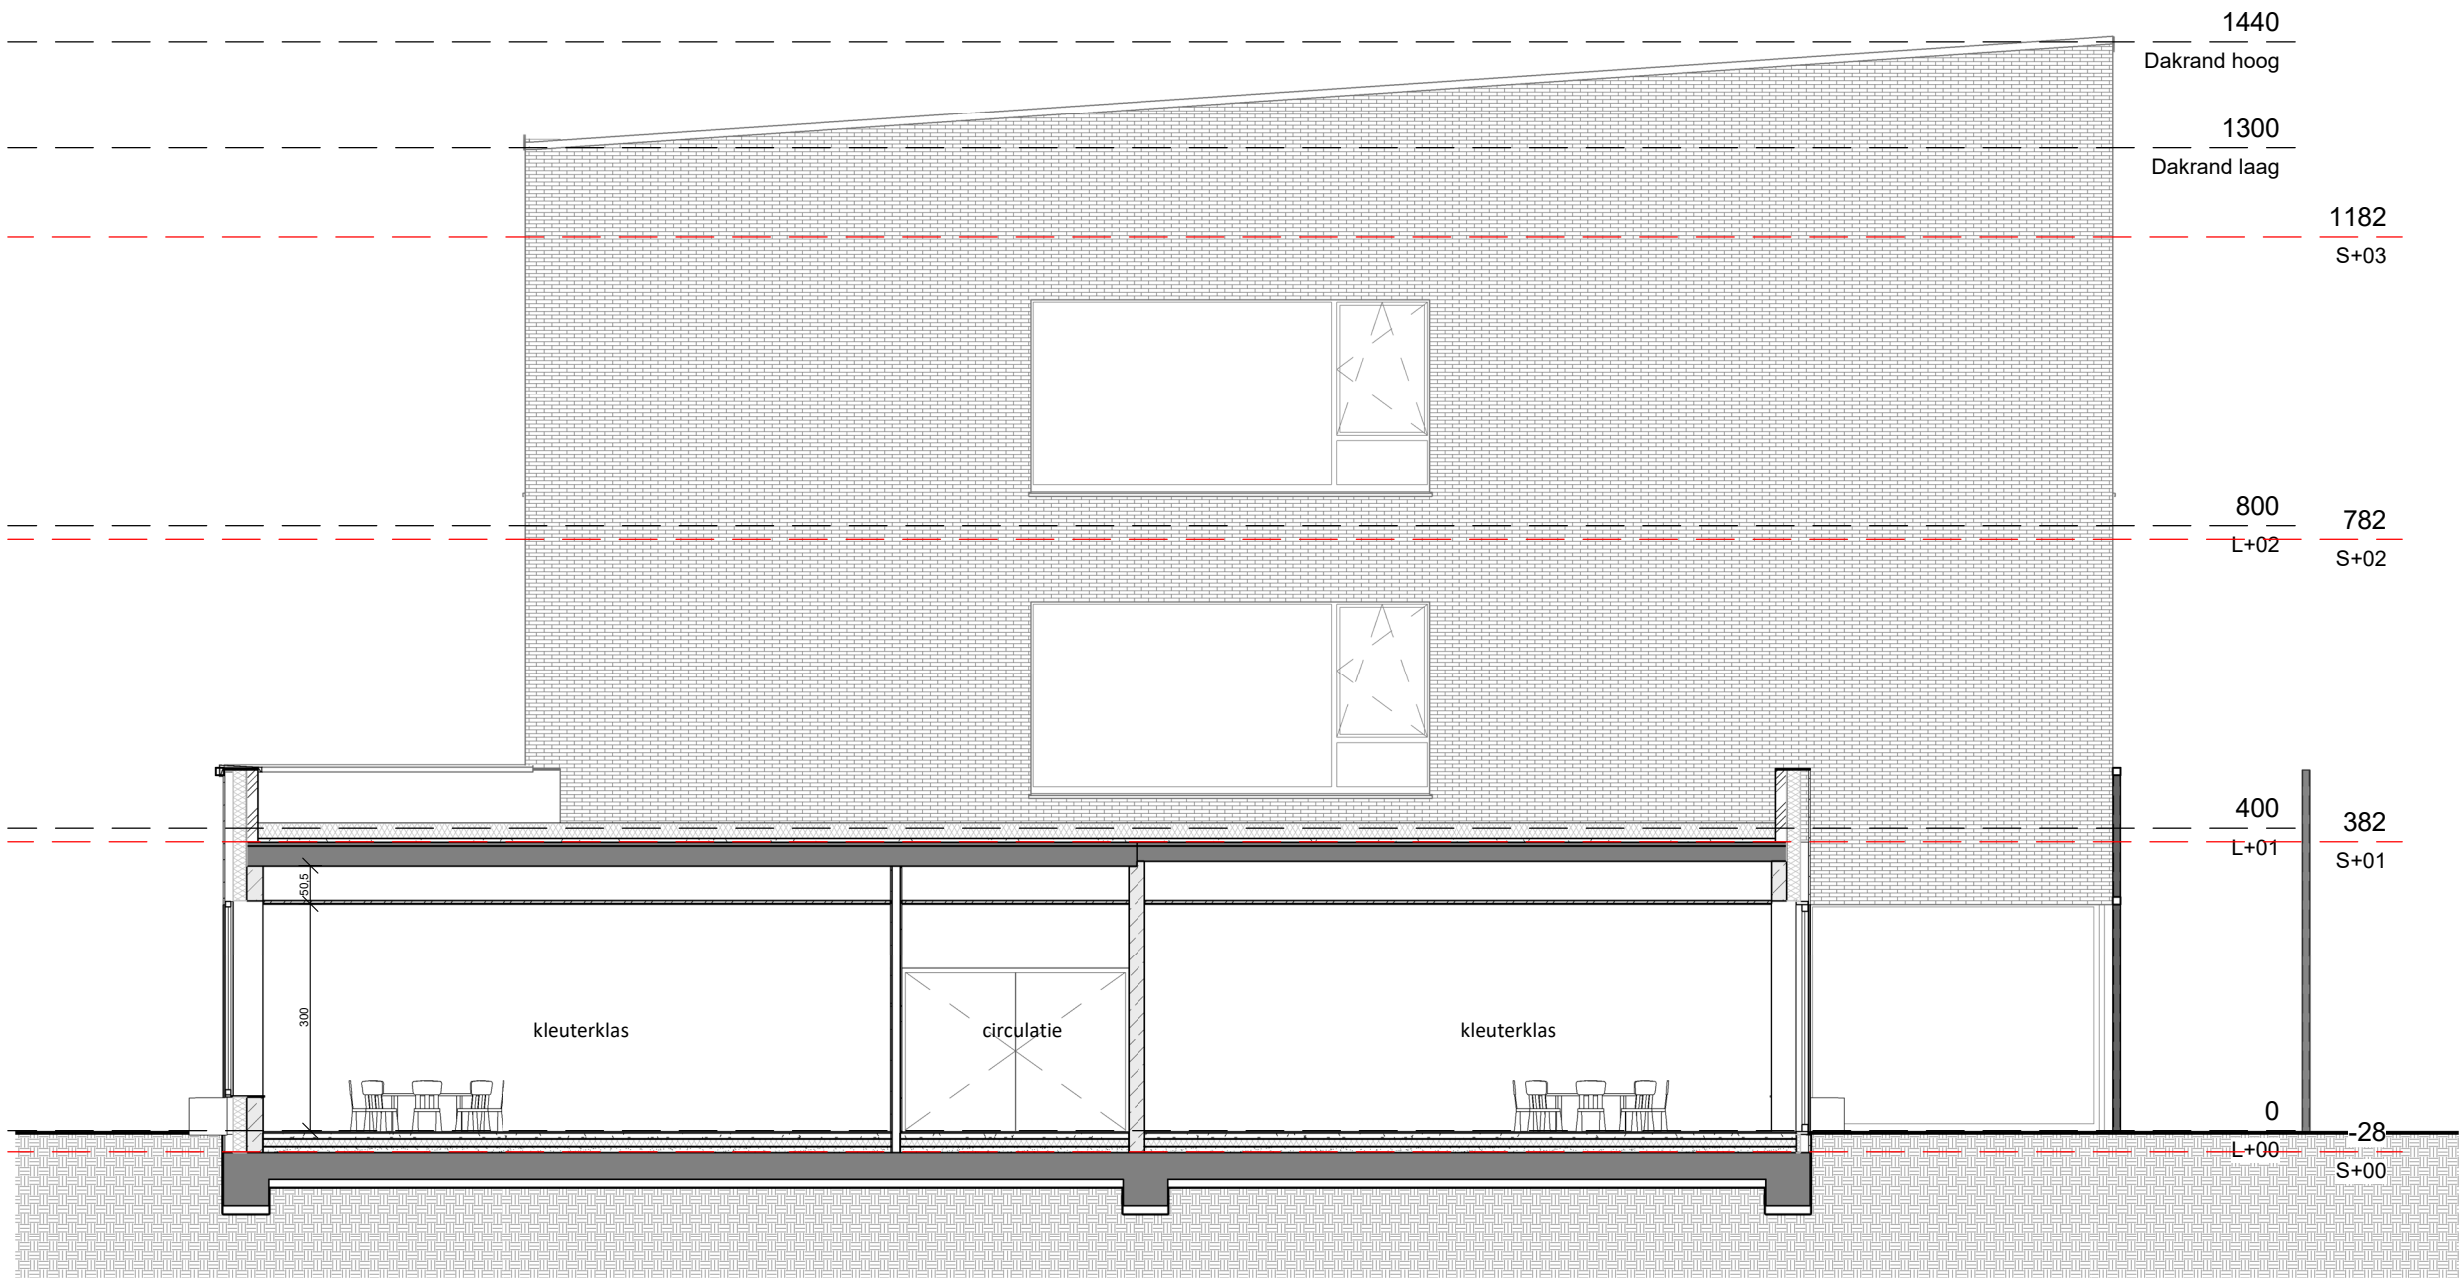


DIT IS GEEN UITVOERINGSPLAN, MAAR EEN PLAN DIENSTIG VOOR DE  
OMGEVINGSVERGUNNINGSAANVRAAG

BELANGRIJKE OPMERKINGEN:

- de stabiliteitsplannen hebben TEN ALLE TIJDE voorrang op de architectuurplannen, wat betreft elementen in staal, gewapend beton, funderingen, houten roosteringen, daklimmerwerken, AL.SMEDE hun afmetingen.
- alle maten op het plan dienen door de aannemer gecontroleerd te worden.
- de nutsvoorzieningen worden aangelegd naar de geldende normen van de betreffende nutsmaatschappij.
- alle NBN- en STS-voorschriften zijn van toepassing en worden strikt toegepast, o.m. verluchtingen, schouwpijpen, e.a.
- optische rookmelders zullen voorzien worden in overeenstemming met de geldende regels.

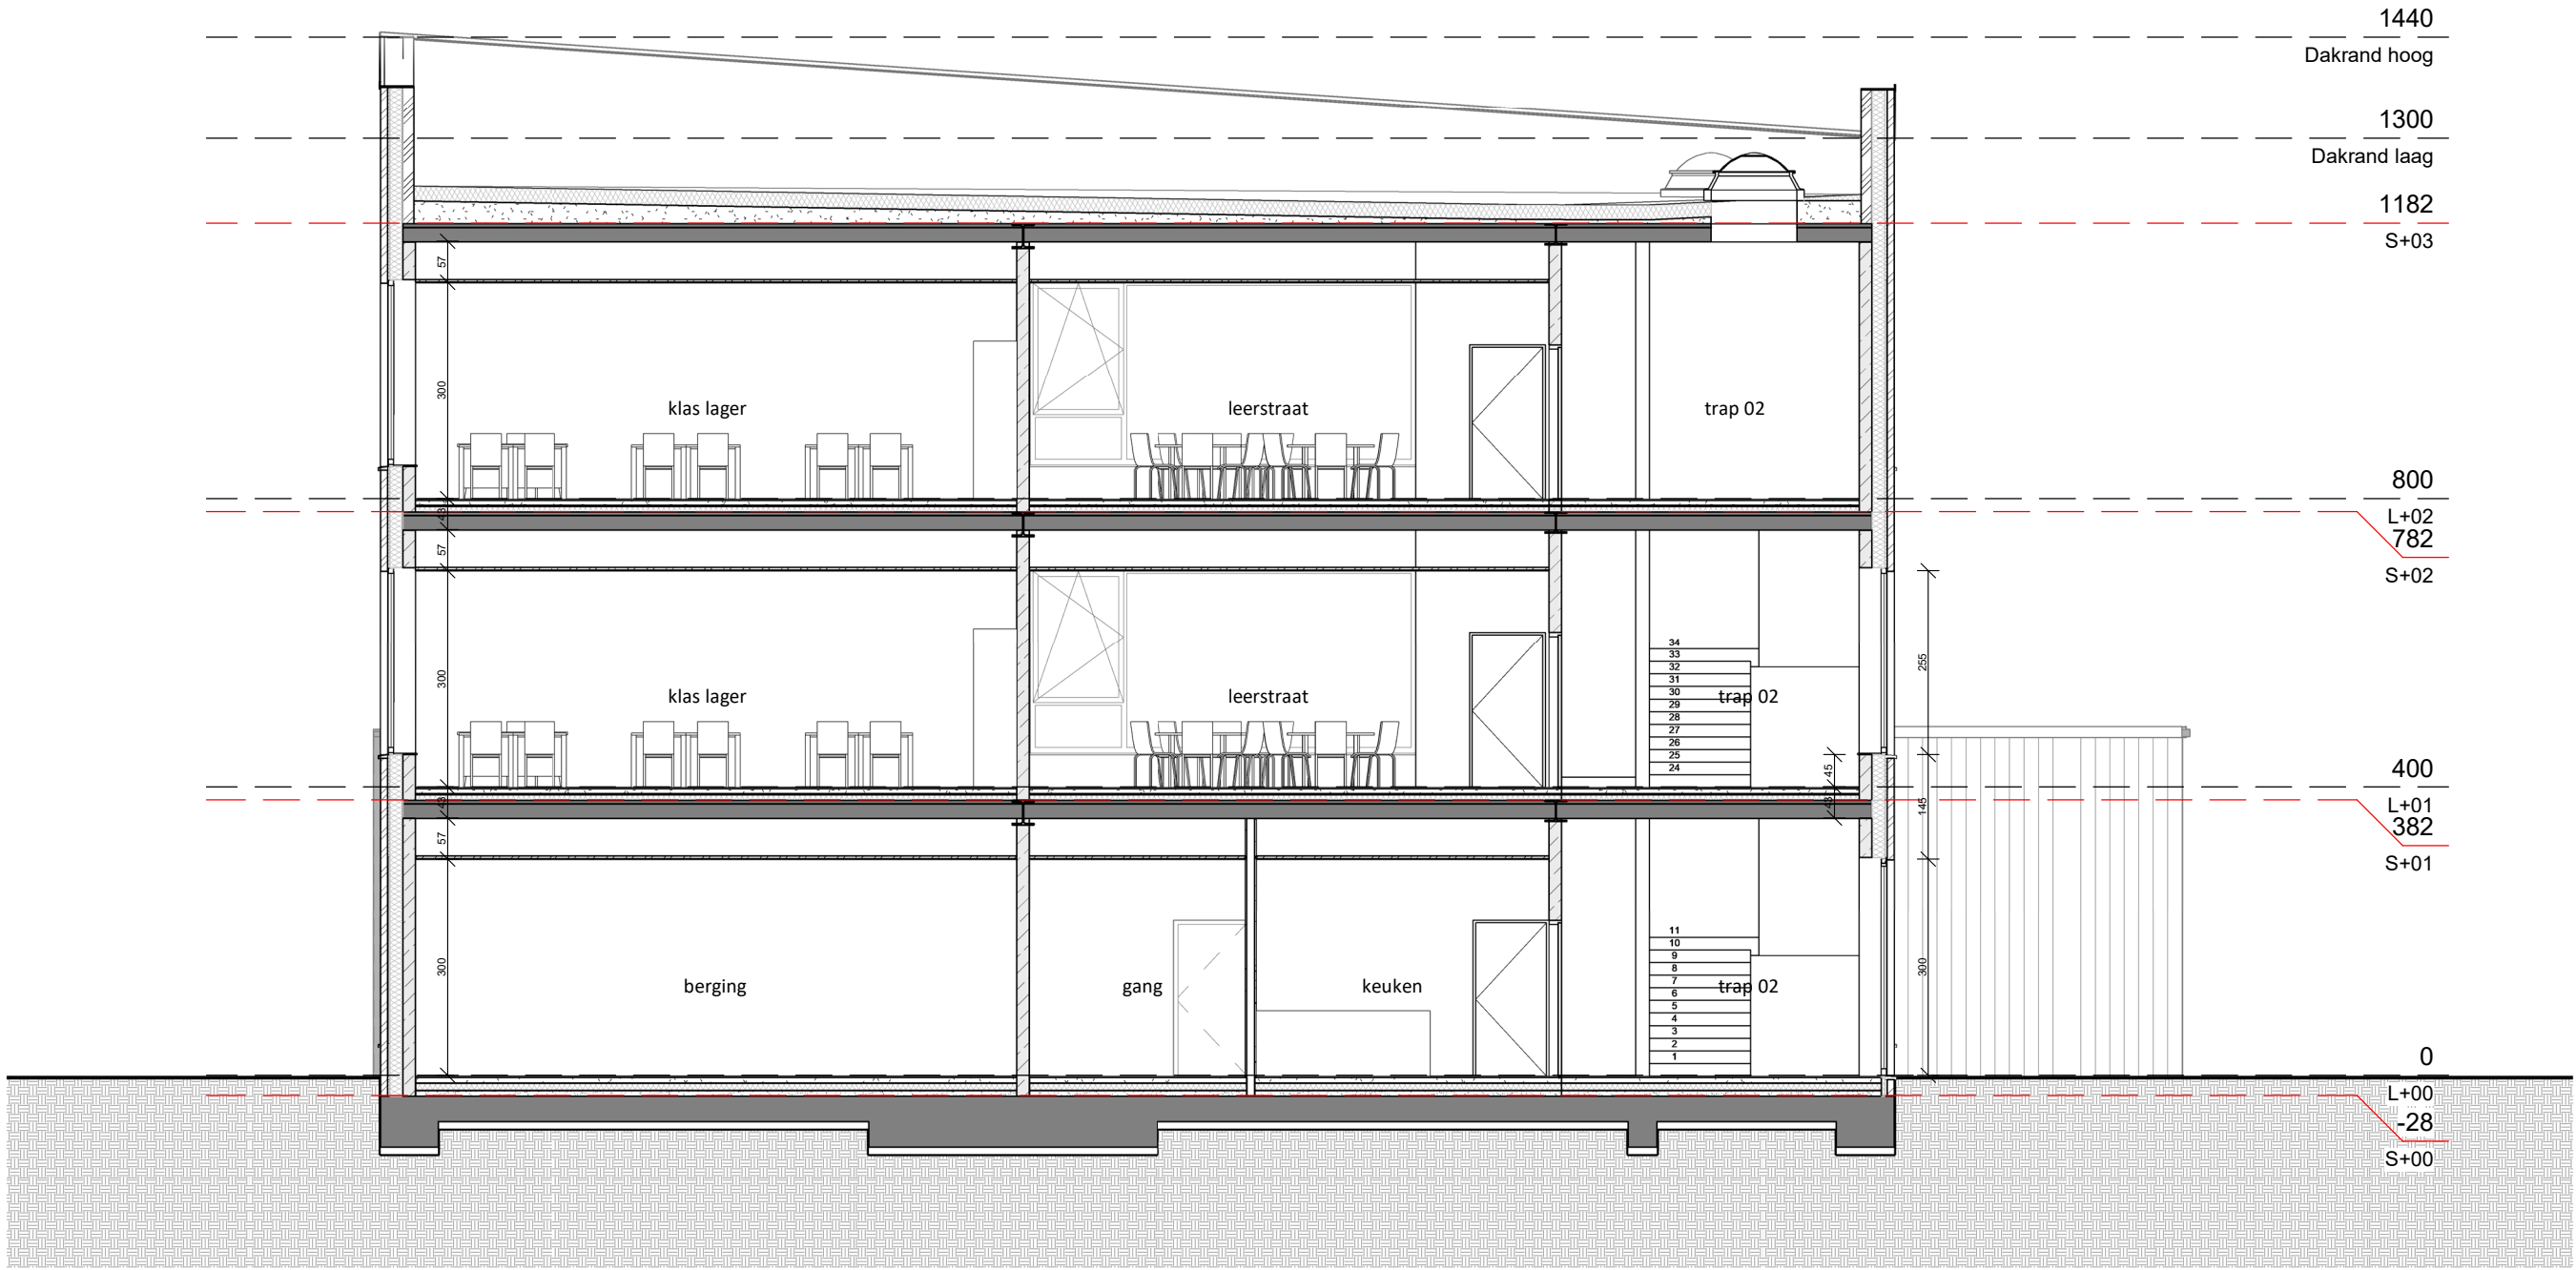

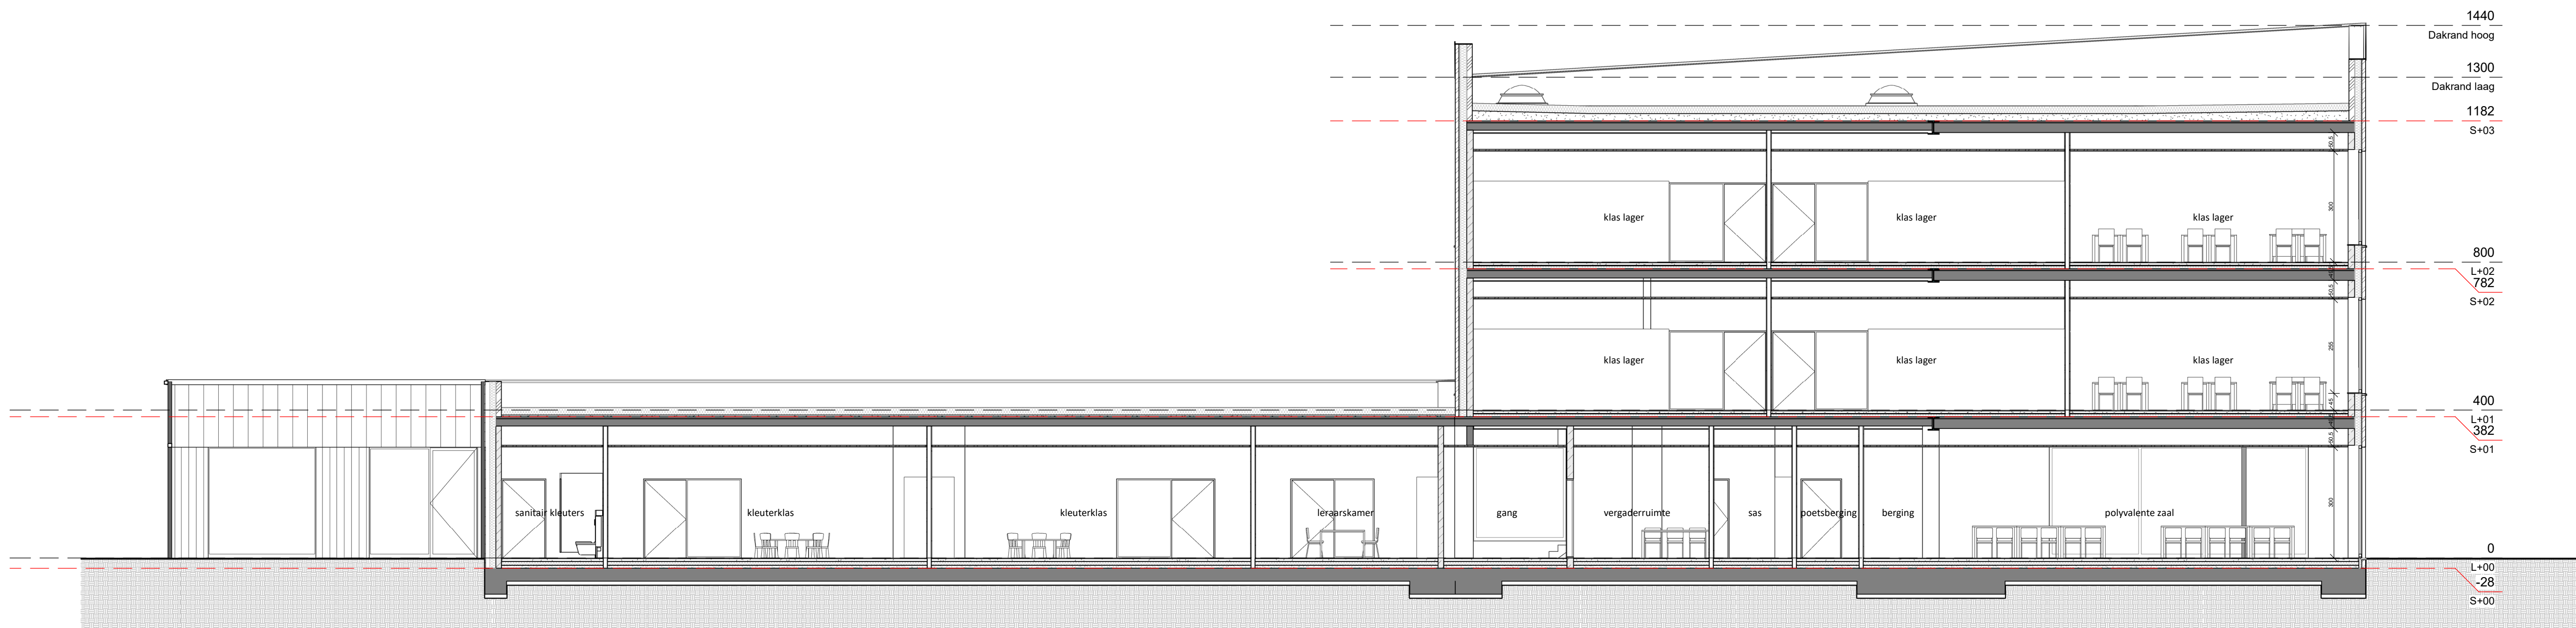

DIT IS GEEN UITVOERINGSPLAN, MAAR EEN PLAN DIENSTIG VOOR DE  
OMGEVINGSVERGUNNINGSAANVRAAG

**BELANGRIJKE OPMERKINGEN:**

- de stabiliteitsplannen hebben TEN ALLE TUDE voorrang op de architectuurplannen, wat betreft elementen in staal, gewapend beton, funderingen, houten roosterings, daklimmerwerken, ALSMEDE hun afmetingen.
- alle maten op het plan dienen door de aannemer gecontroleerd te worden.
- de nutsvoorzieningen worden aangelegd naar de geldende normen van de betreffende nutsmaatschappij.
- alle NBN- en STS-voorschriften zijn van toepassing en worden strikt toegepast, o.m. verluchtingen, schouwpijpen, e.a.
- optische rookmelders zullen voorzien worden in overeenstemming met de geldende regels.