
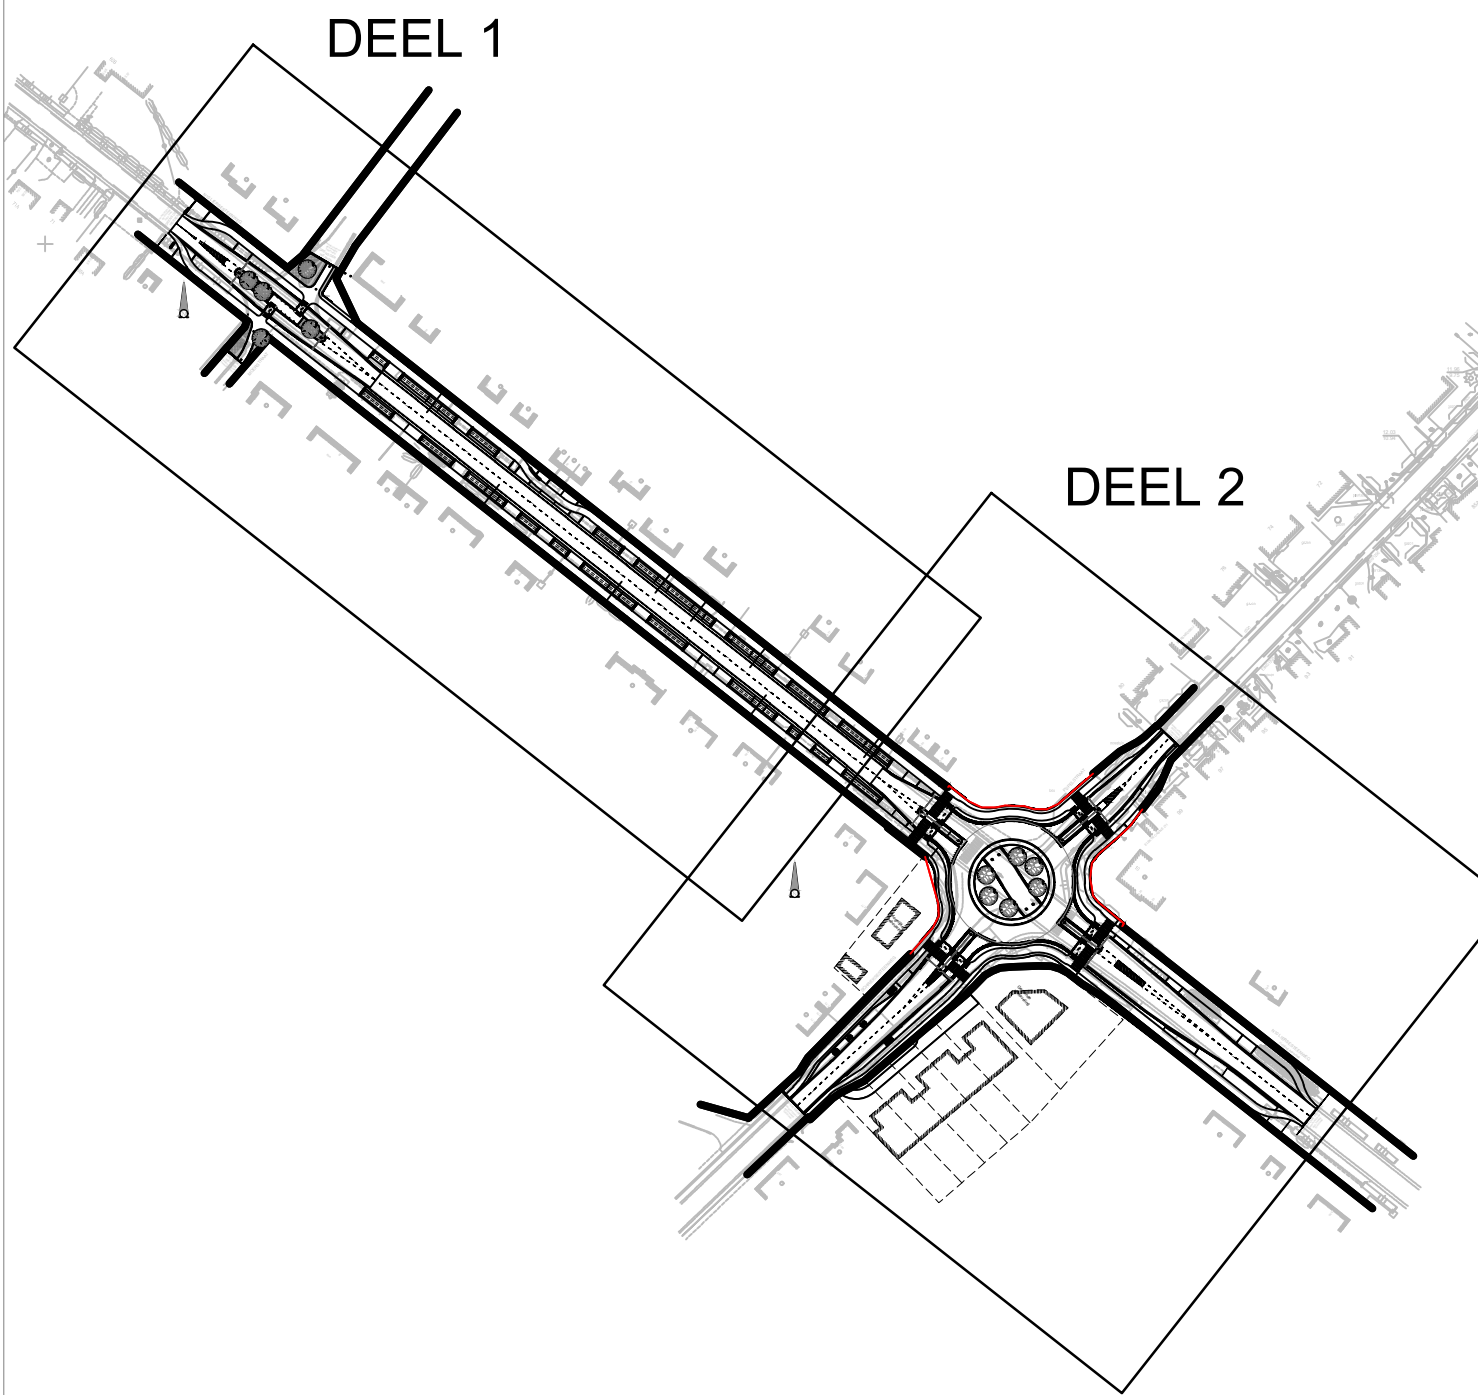


BEPLANTINGSLIJST (plantvakken)	PLANTMAAT	PLANTDICHTHEID	VAK 1 38m2	VAK 2 28m2	VAK 3 44m2	VAK 4 28m2	VAK 5 83m2	TOTAAL
Lonicera nitida 'Maignun'	25/30	3/m2	114	84	132	84	249	663

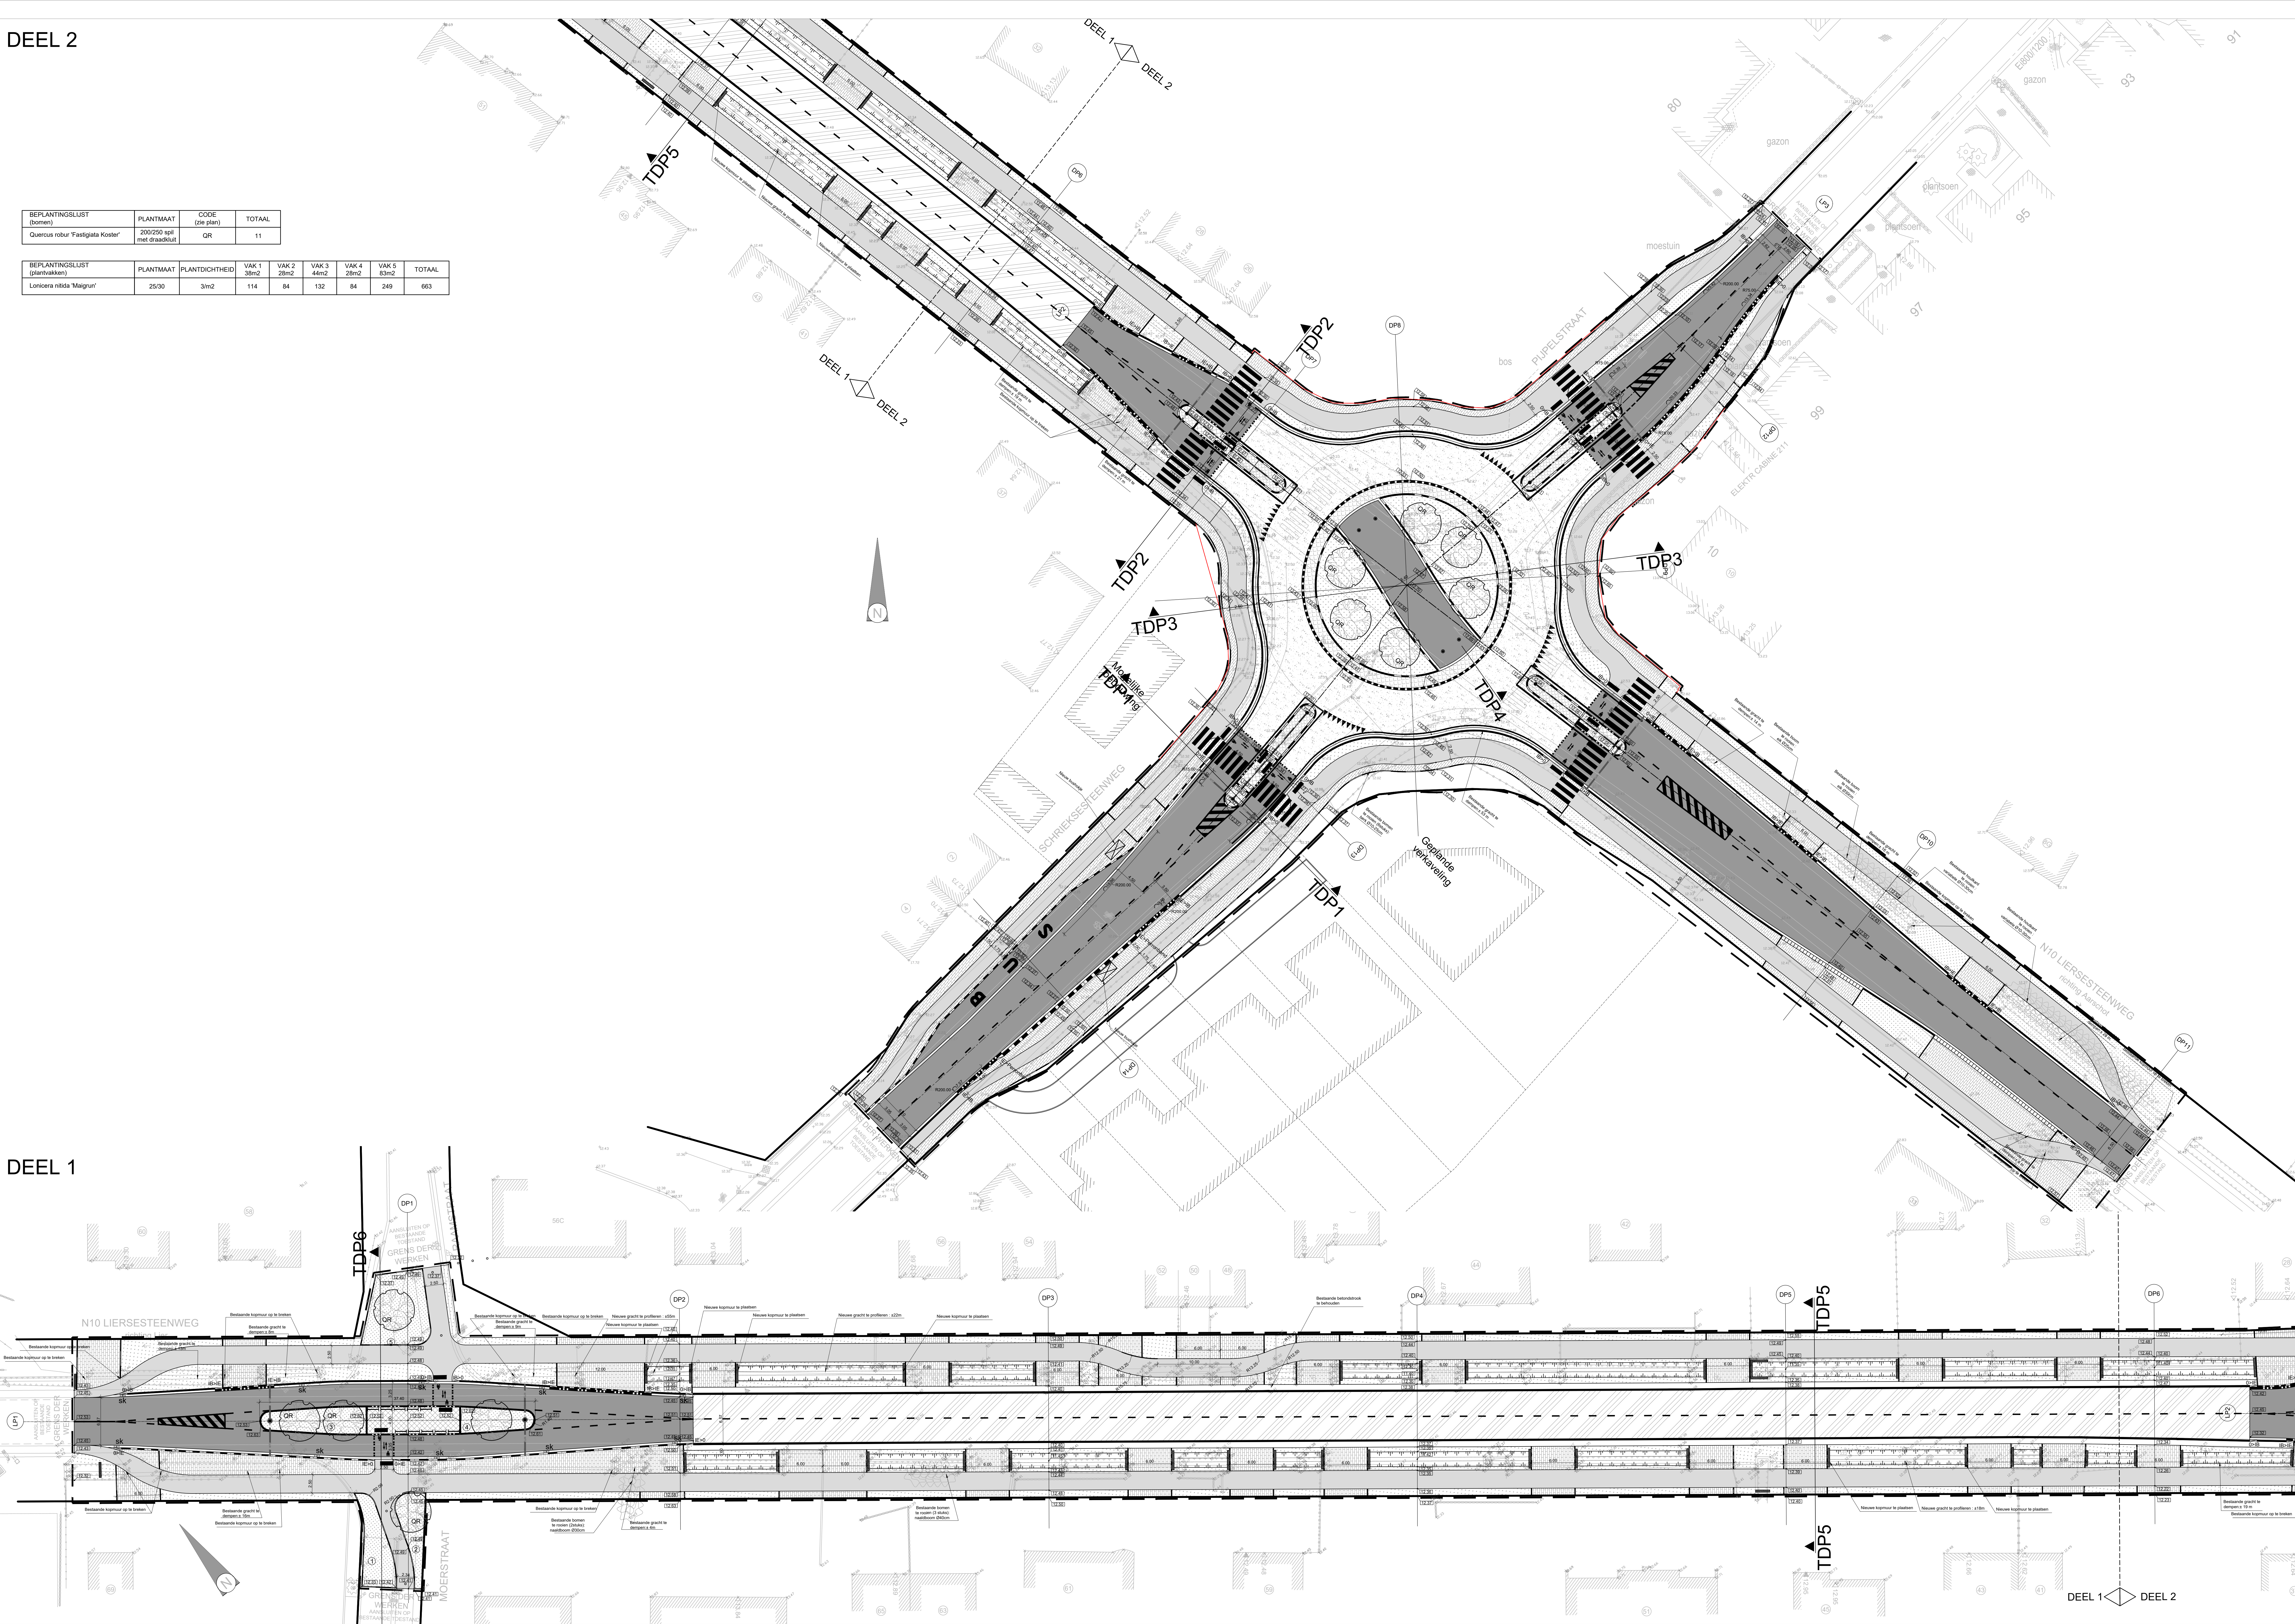

schaal : 1 / 2500



[illegible]

Voor AWW Antwerpen
Ir. B. Janssens
Diensthoofdingenieur
Ir. Henk Keymeulen

OVINCIE ANTWERPEN : GEMEENTE HEIST o/d BERO
N10 Liersesteenweg - Schrieksesteenweg
3V - Projectnr. : 1279

Voor de aannemer

Index	Datum	Omschrijving	Gemaakt DV	Projectgroep HGI	Projectleider PB
A	01-05-05	opmaak ontwerp			
B	14-07-05	opmaak ontwerp: adviseurs			
C	25-08-05	opmaak ontwerp: aanpassingen by adviseurs			
D	07-05-19	Aanpassing ontwerp			
E	12-04-19	Aanpassing ontwerp rondsede dubbel richtend hetspad			
kilometerpunten : 28,3			Projectnummer: 03959/05		
kilometerpunten : 28,3			Tek. : 3959-05_WEG.dwg		
GRONDPLAN ONTWERP WEGENIS			Plannr.		
			ANT/129/03959/05		

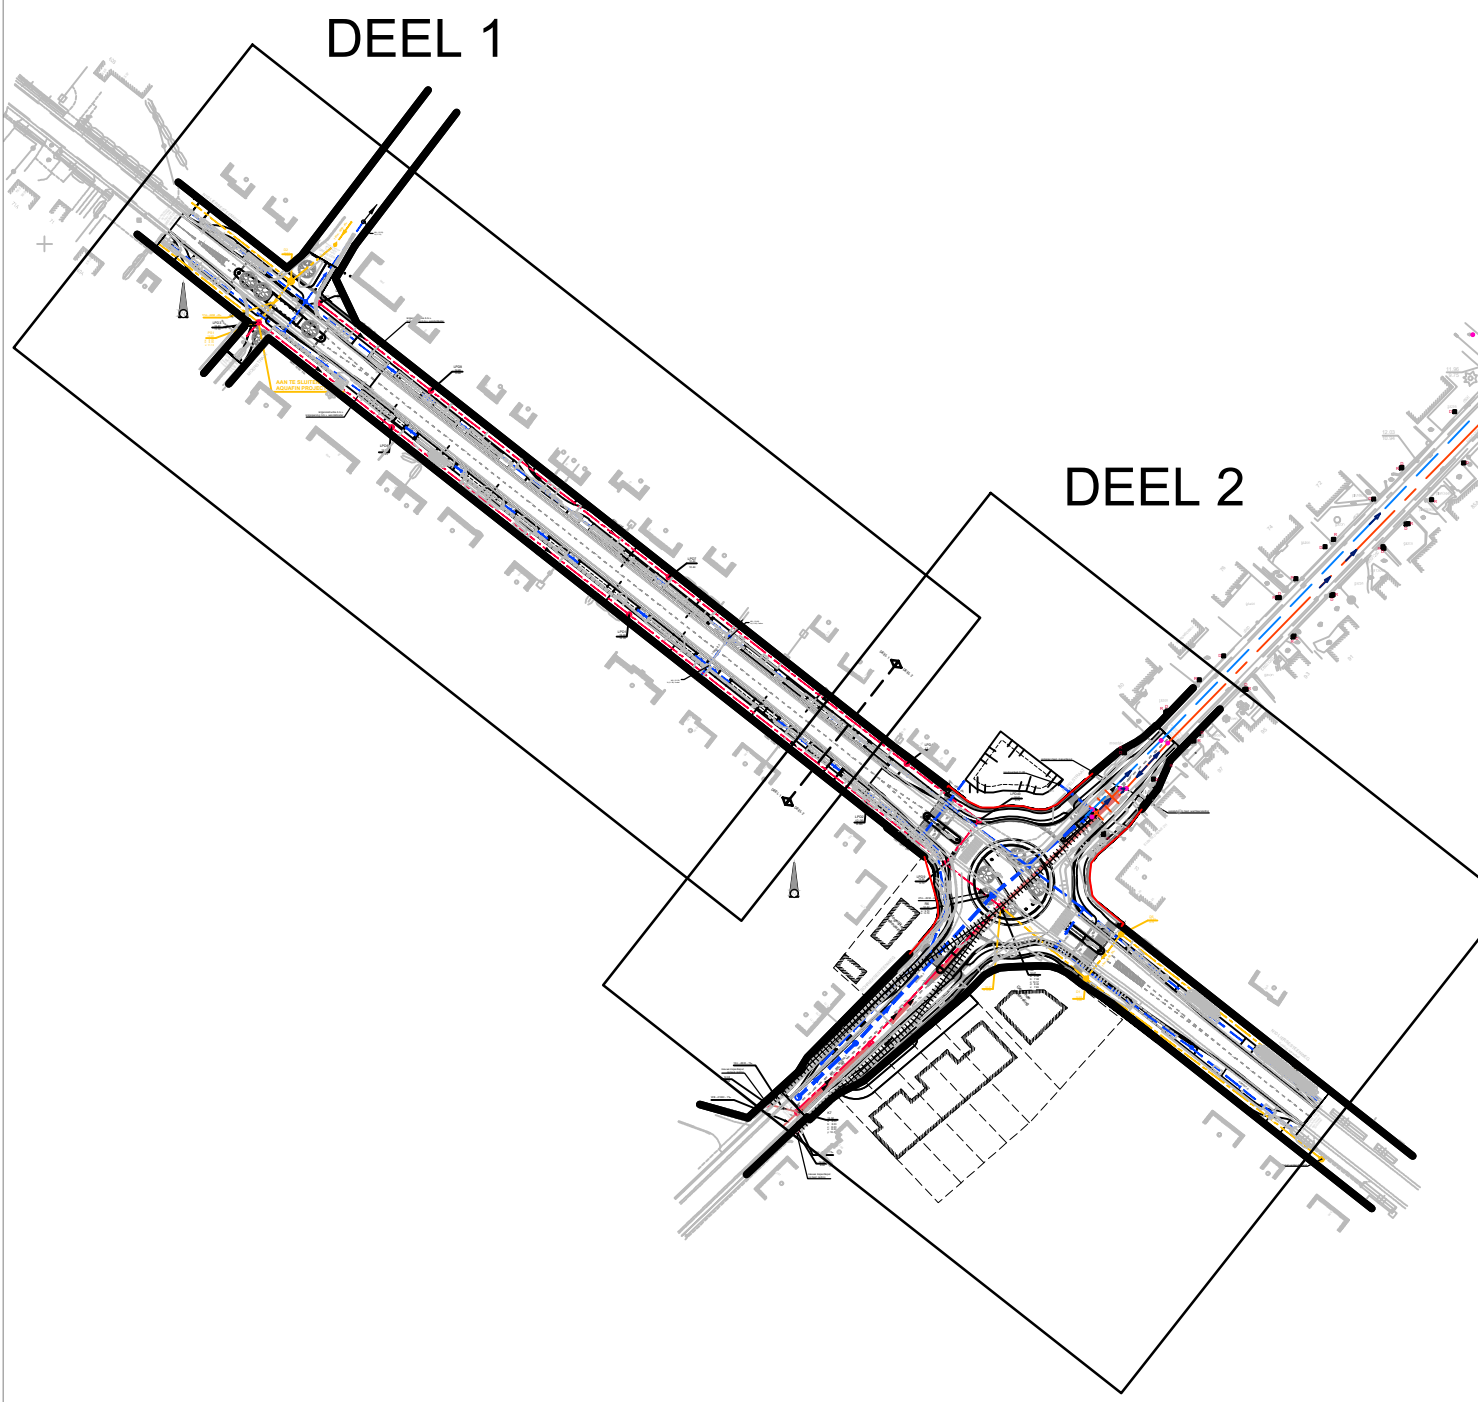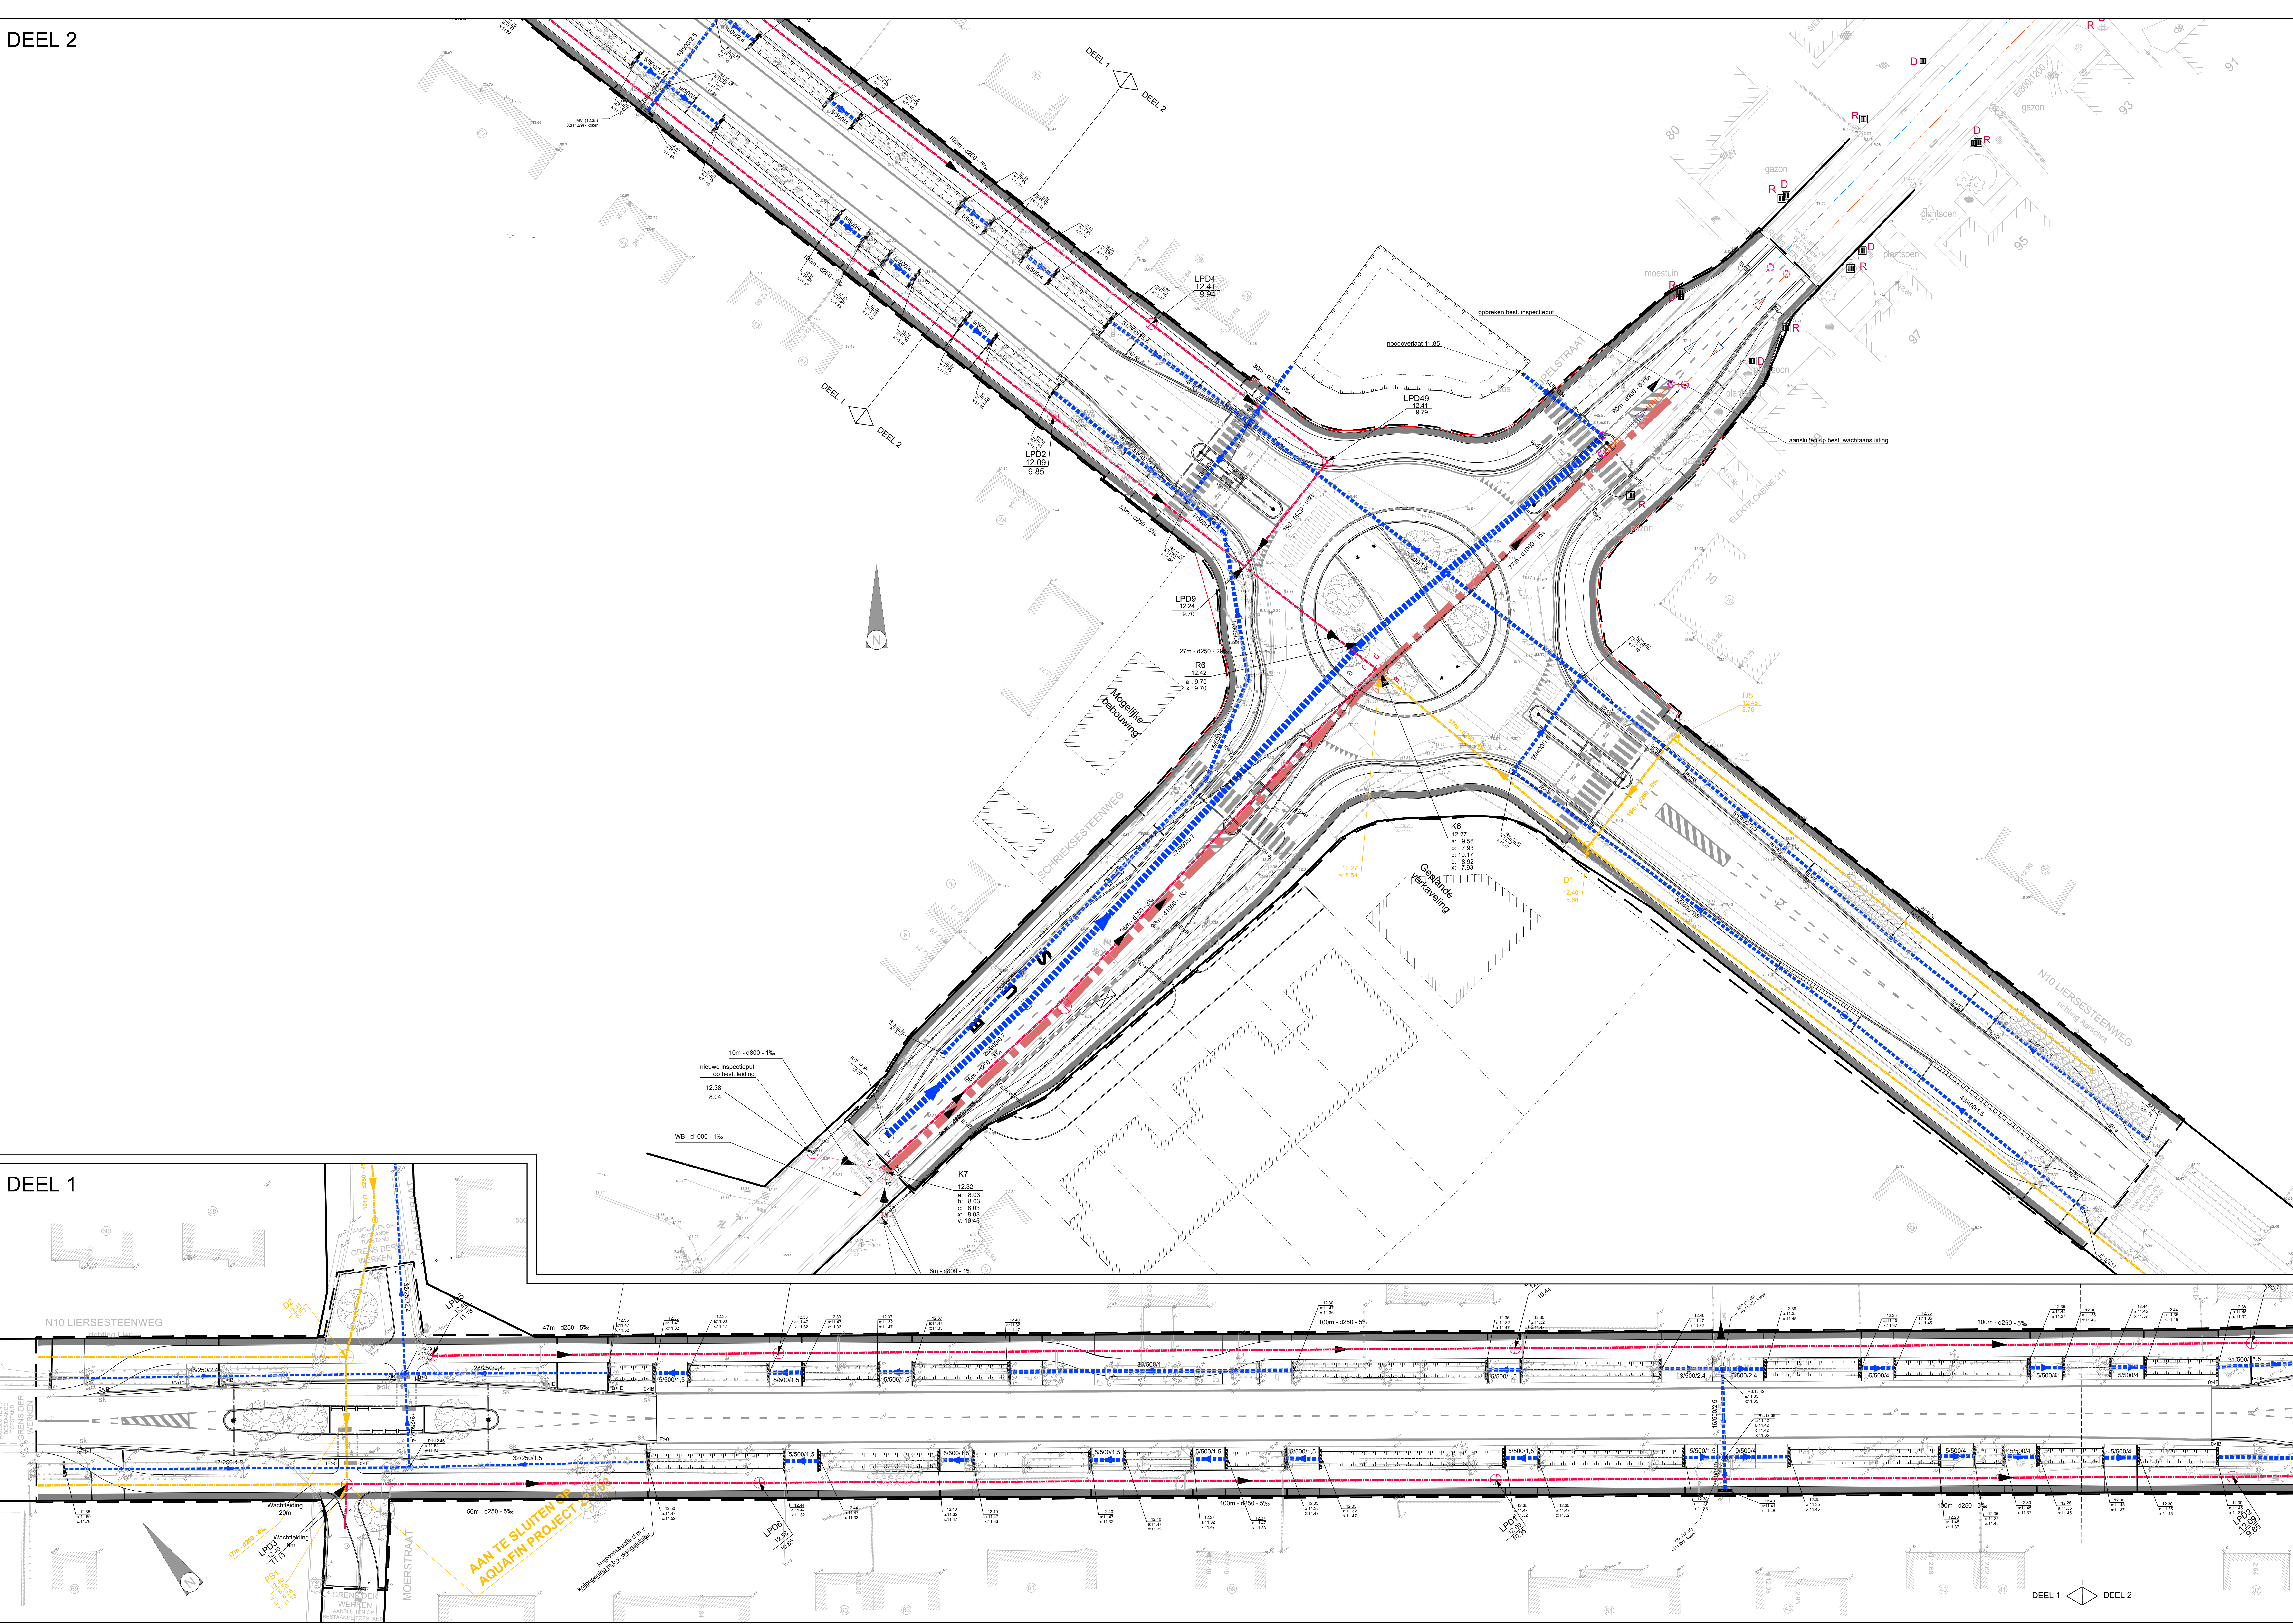

OVERZICHTSPLAN schaal : 1 / 2500

LEGENDA RIOLERING

- Inbuizing bestaande gracht/RWA-riolering : lengte in m-diameter in mm-helling in mm/m
- DWA leiding (wachtleidingen Pldpa) : lengte in m-diameter in mm-helling in mm/m
- DWA leiding (collector Aquafin) : lengte in m-diameter in mm-helling in mm/m
- DWA leiding (Aquafin) : lengte in m-diameter in mm-helling in mm/m
- RWA inspectieput met maaipeilbodempeil
- DWA inspectieput met maaipeilbodempeil
- Nieuwe kopruur met maaipeilbodempeil
- Herprofilering bestaande gracht
- Straatkolk
- Straatkolk aansluiting
- Grens der werken
- bestaande riolering op te breken

WEGWERKEN VAN GEVAARLIJKE PUNTEN EN WEGVAKKEN

Vlaamse Overheid
Agentschap Infrastructuur
Wegen en Verkeer Antwerpen
Copernicuslaan 1, bus 12
2018 Antwerpen

Voor AWW Antwerpen
I. B. Janssens
Gemeentegemeenter
I. B. H. K. Janssens
Alleenverantwoord

TV3V Veilig Verkeer Vlaanderen


Gezien en goedgekeurd door de gemeenteraad van . d.d.
De secretaris De burgemeester

PROVINCIE ANTWERPEN : GEMEENTE HEIST o/d BERG
N10 Liersesteenweg - Schrieksesteenweg
3V - Projectnr. : 1279


ONTWERP
opgesteld door
Voor de aannemer

Index	Datum	Omschrijving	Geslacht	Projectnummer	Projectnaam
A	01-03-2018	opmaak ontwerp	MC	HGI	LB
B	14-03-2018	opmaak ontwerp			
C	25-03-2018	opmaak ontwerp			
D	07-04-2018	Aanpassing ontwerp			
E	12-04-2018	Aanpassing ontwerp			
F	12-04-2018	Aanpassing ontwerp			
G	12-04-2018	Aanpassing ontwerp			
kilometerpunten : 28.3					Tek. : 3959-06_RIO.dwg
GRONDPLAN RIOLINGSPLAN					Plannr. : ANT/1279/03959/06


TYPEDWARSDOORSNEDE 1

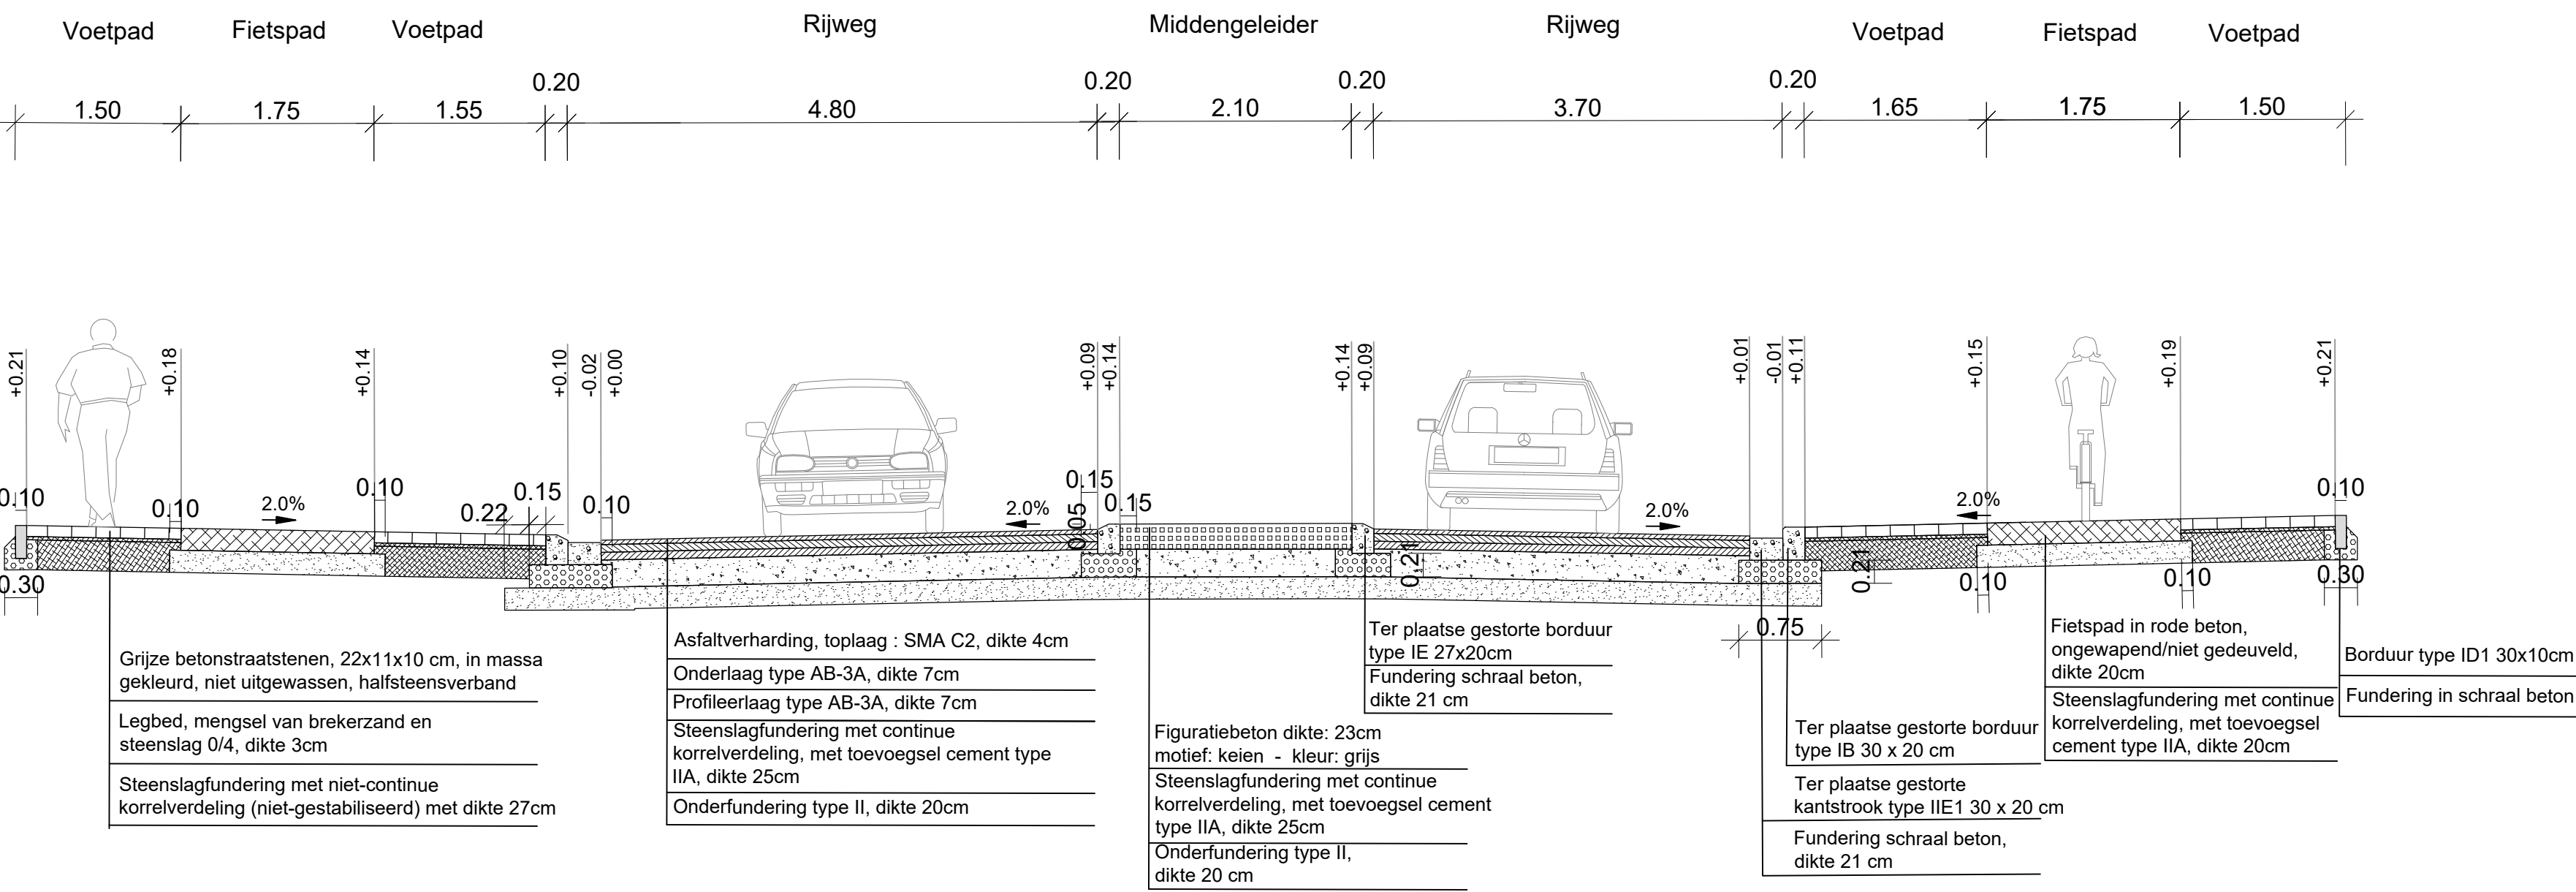


TYPEDWARSDOORSNEDE 3

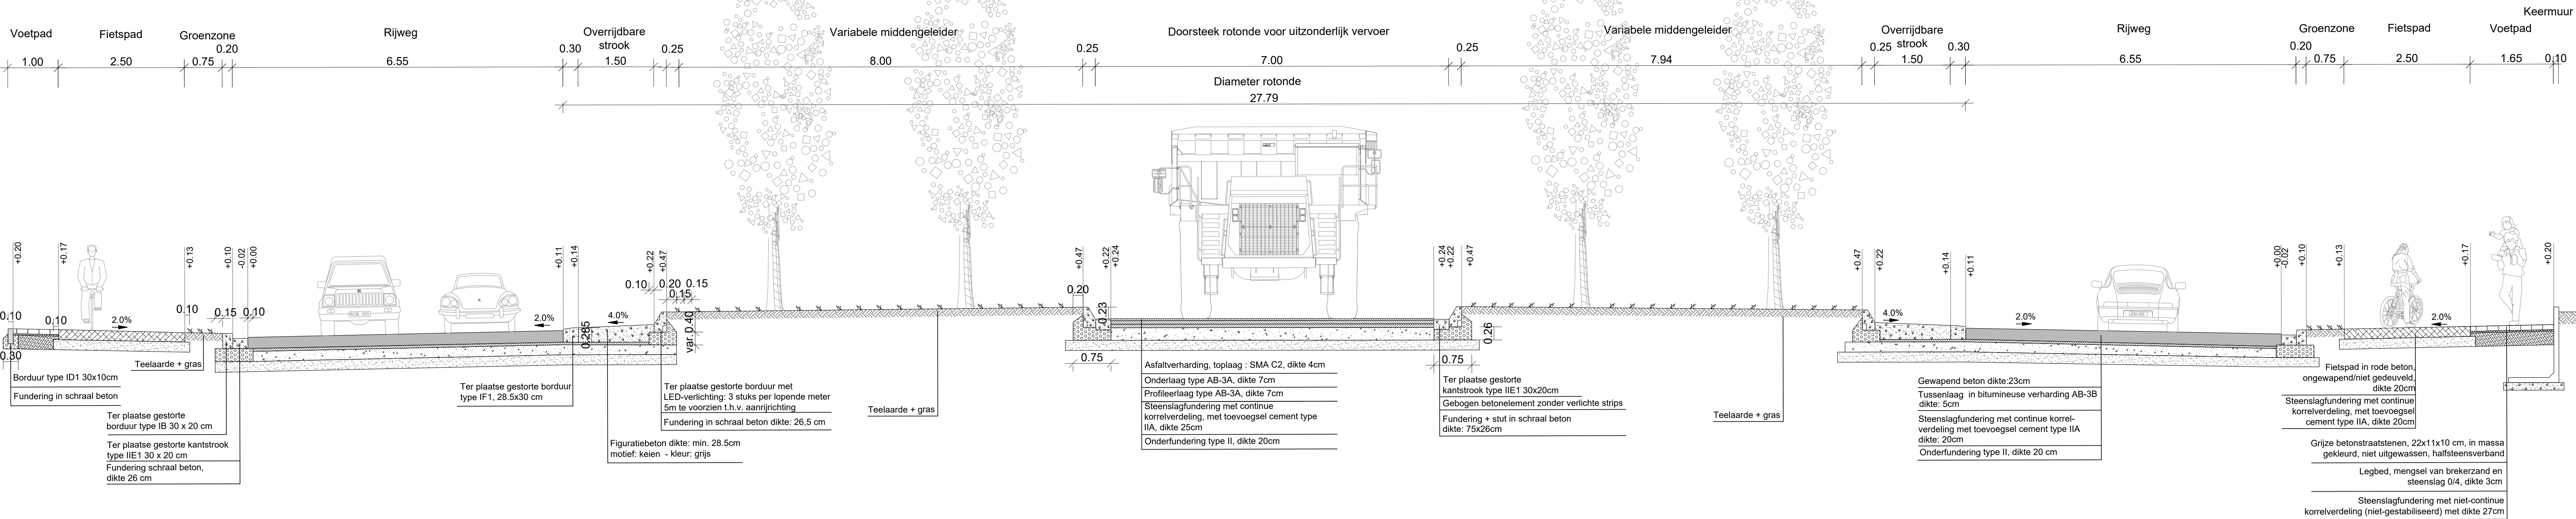


TYPEDWARSDOORSNEDE 4

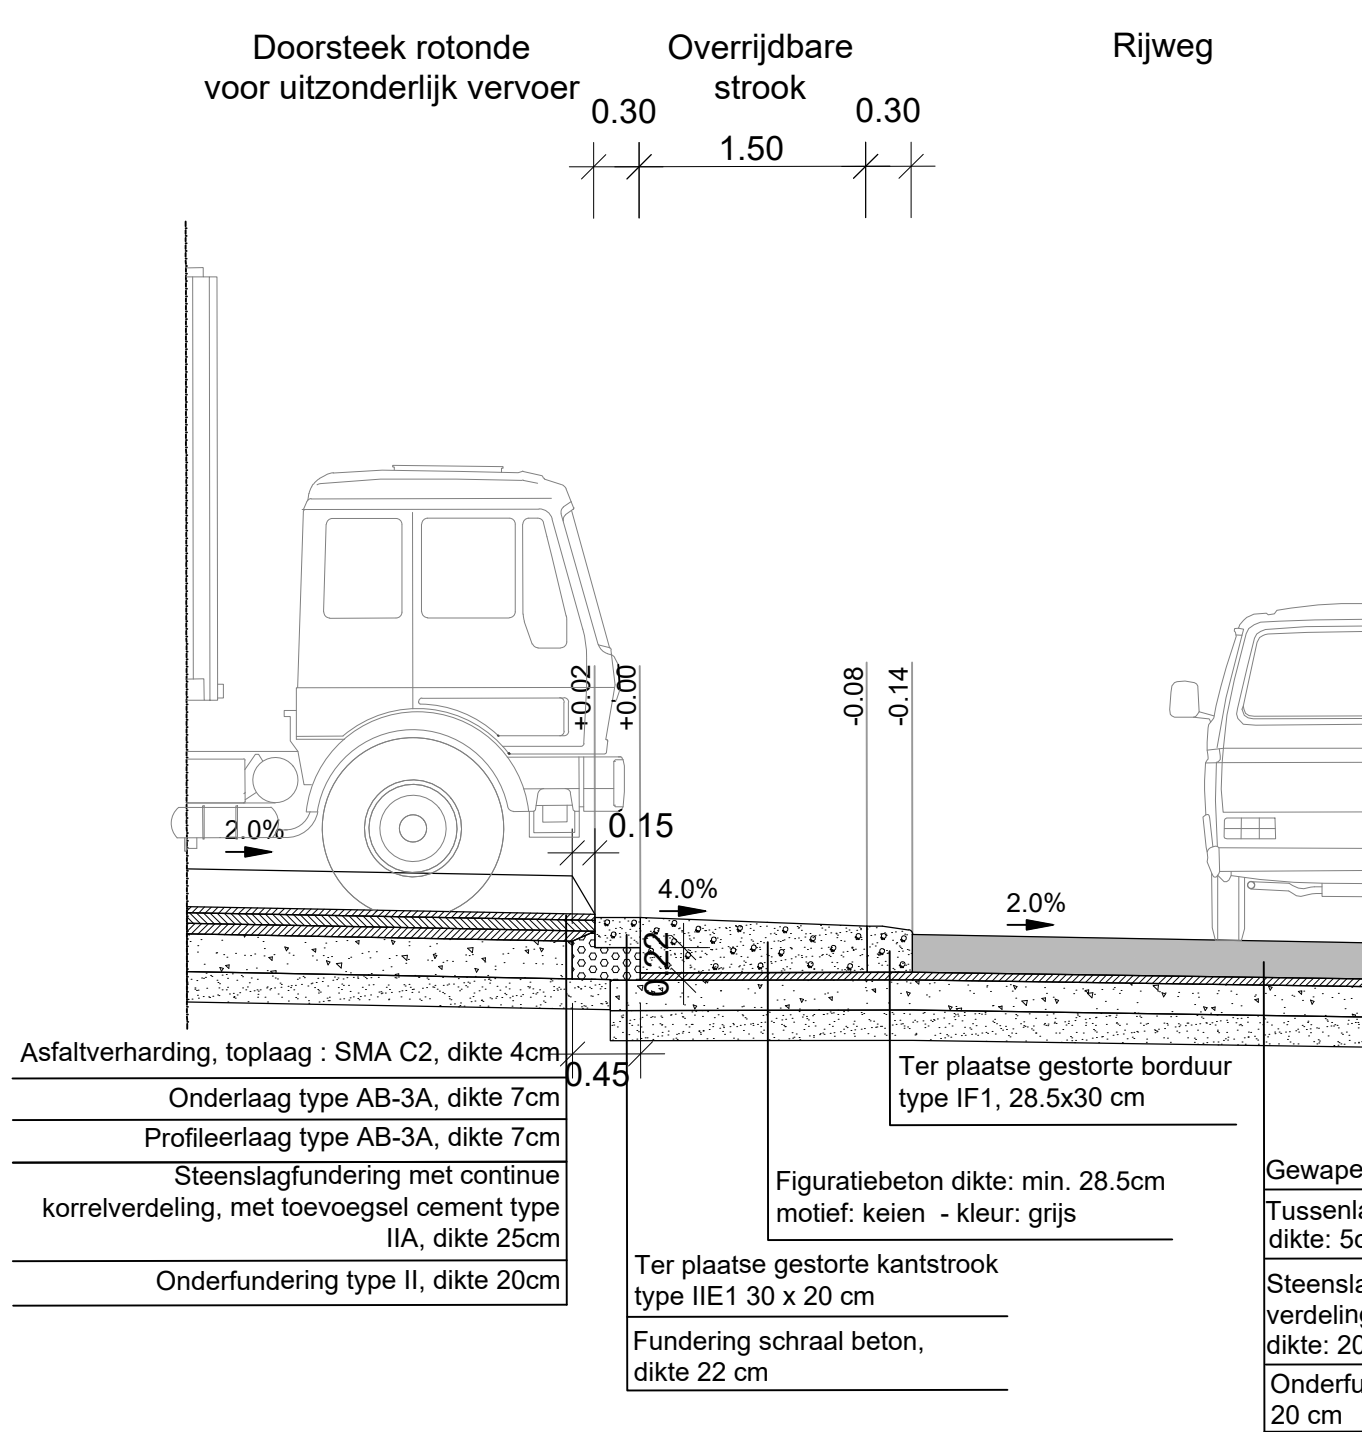


TYPEDWARSDOORSNEDE 5

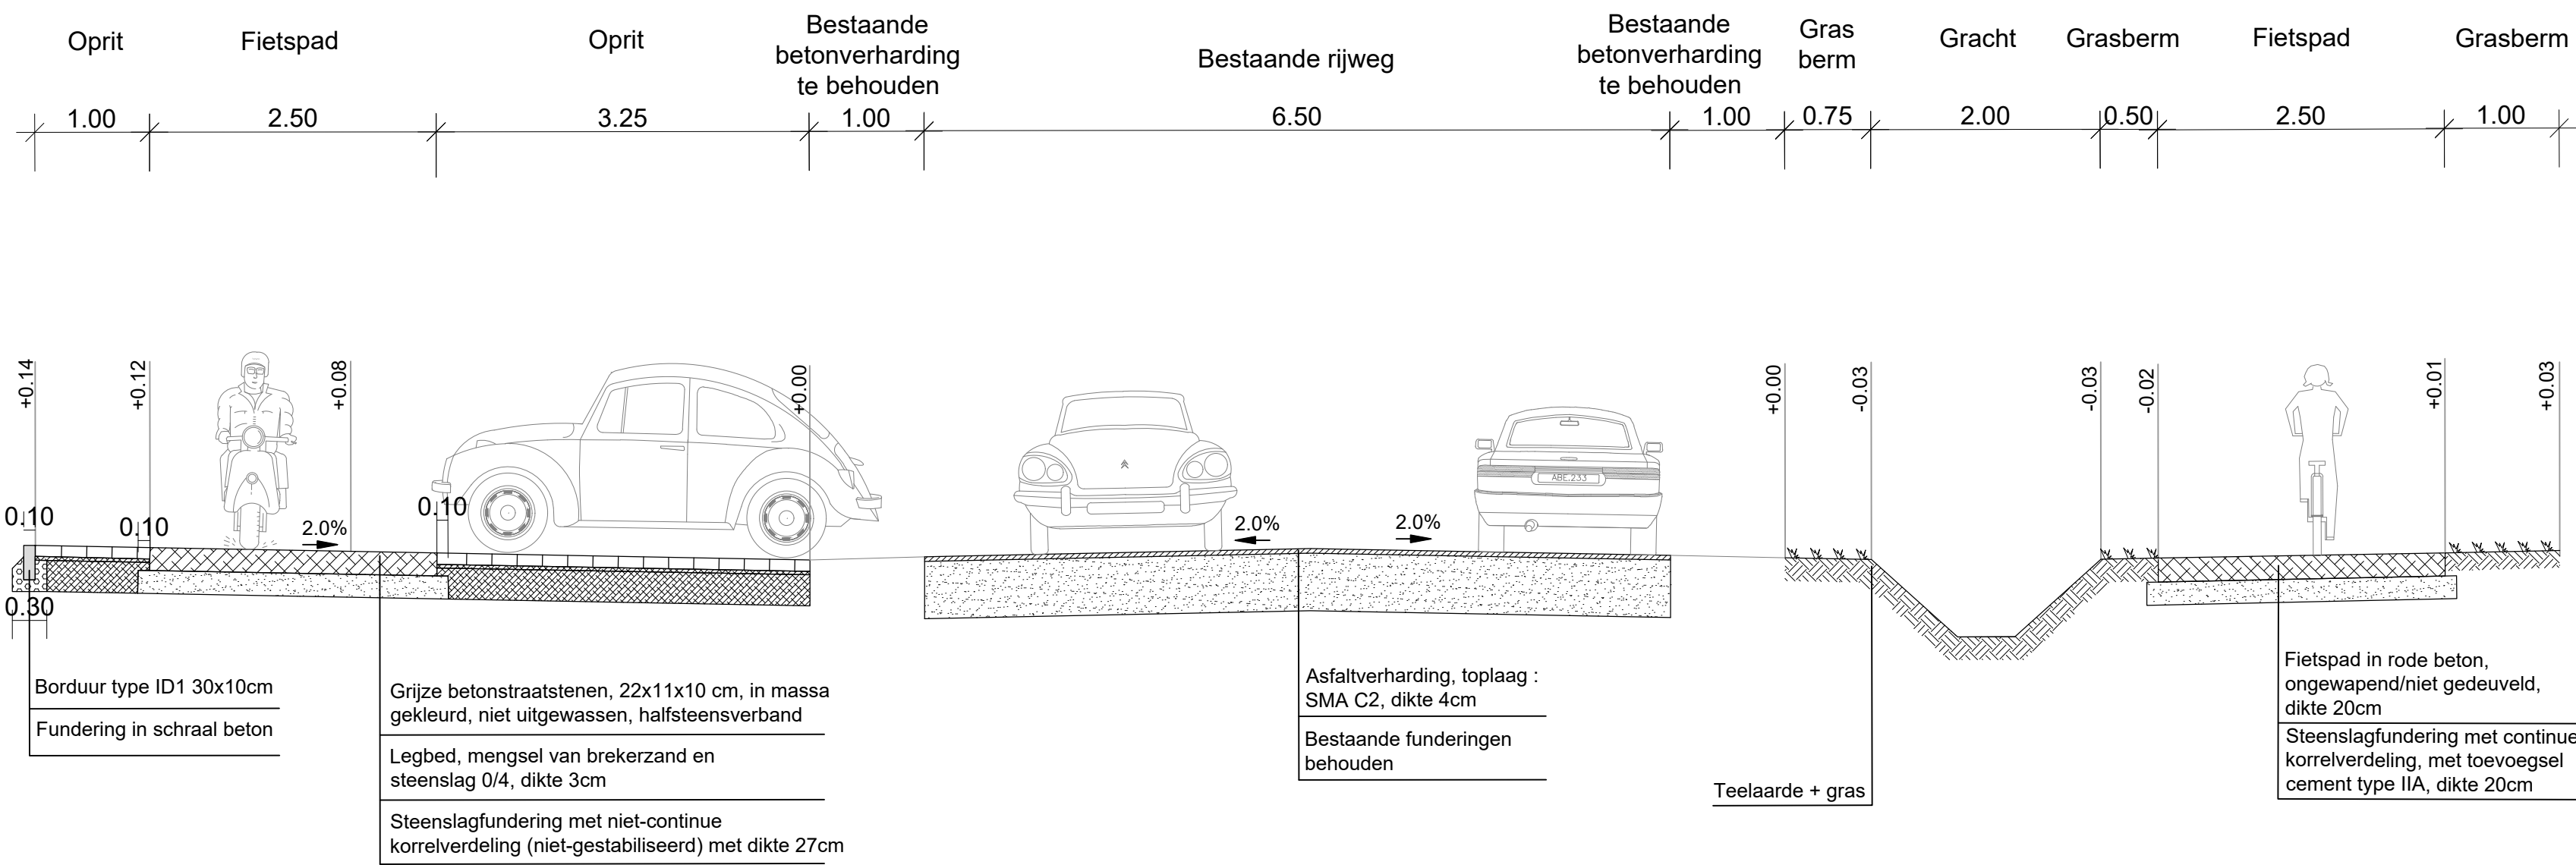


TYPEDWARSDOORSNEDE 6

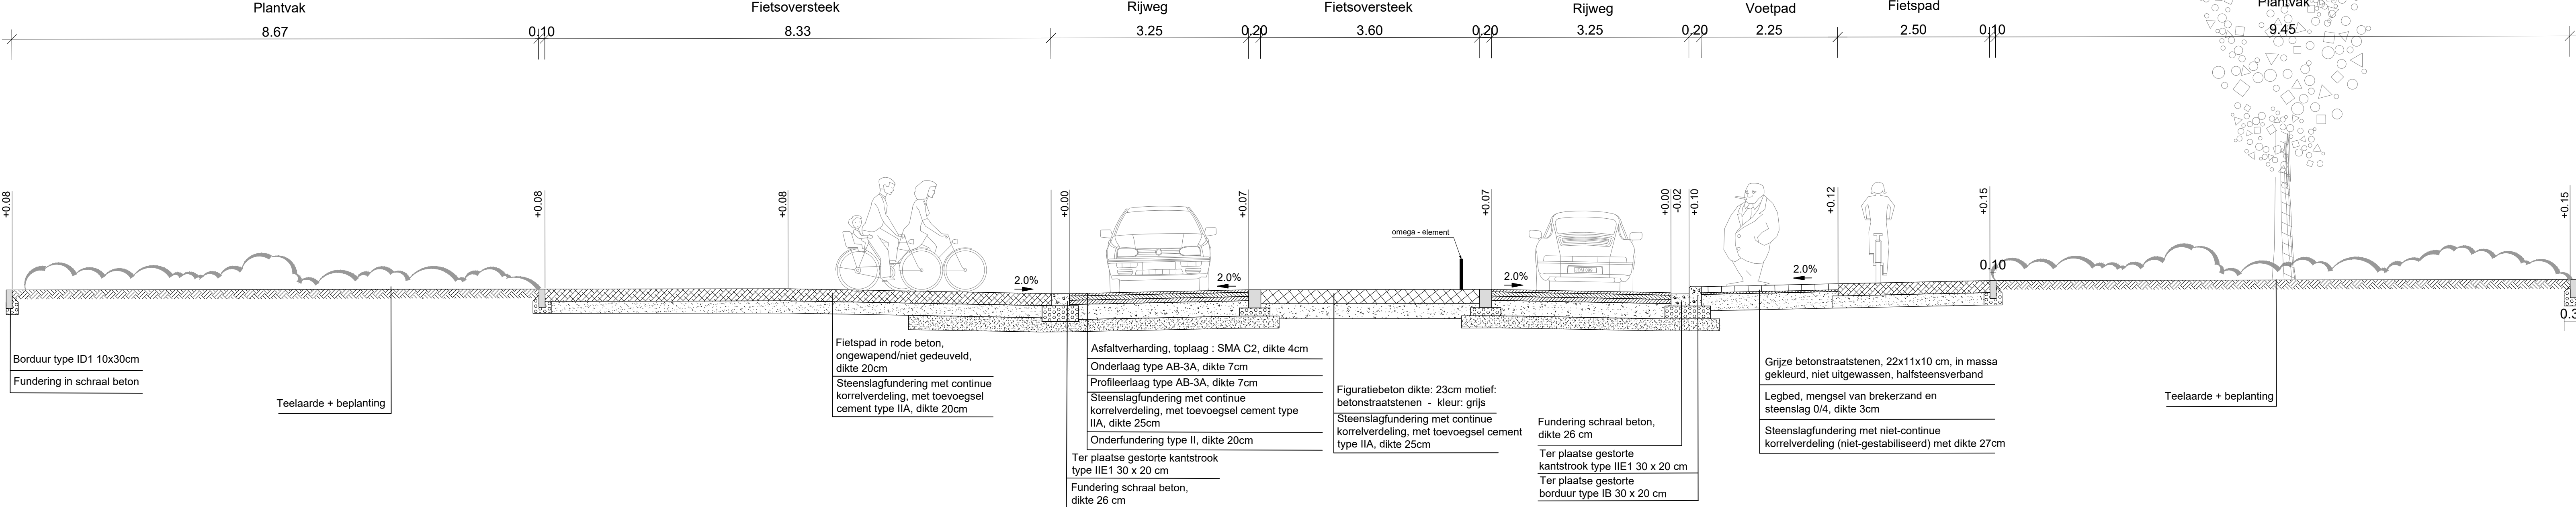

TYPEDWARSDOORSNEDE 2

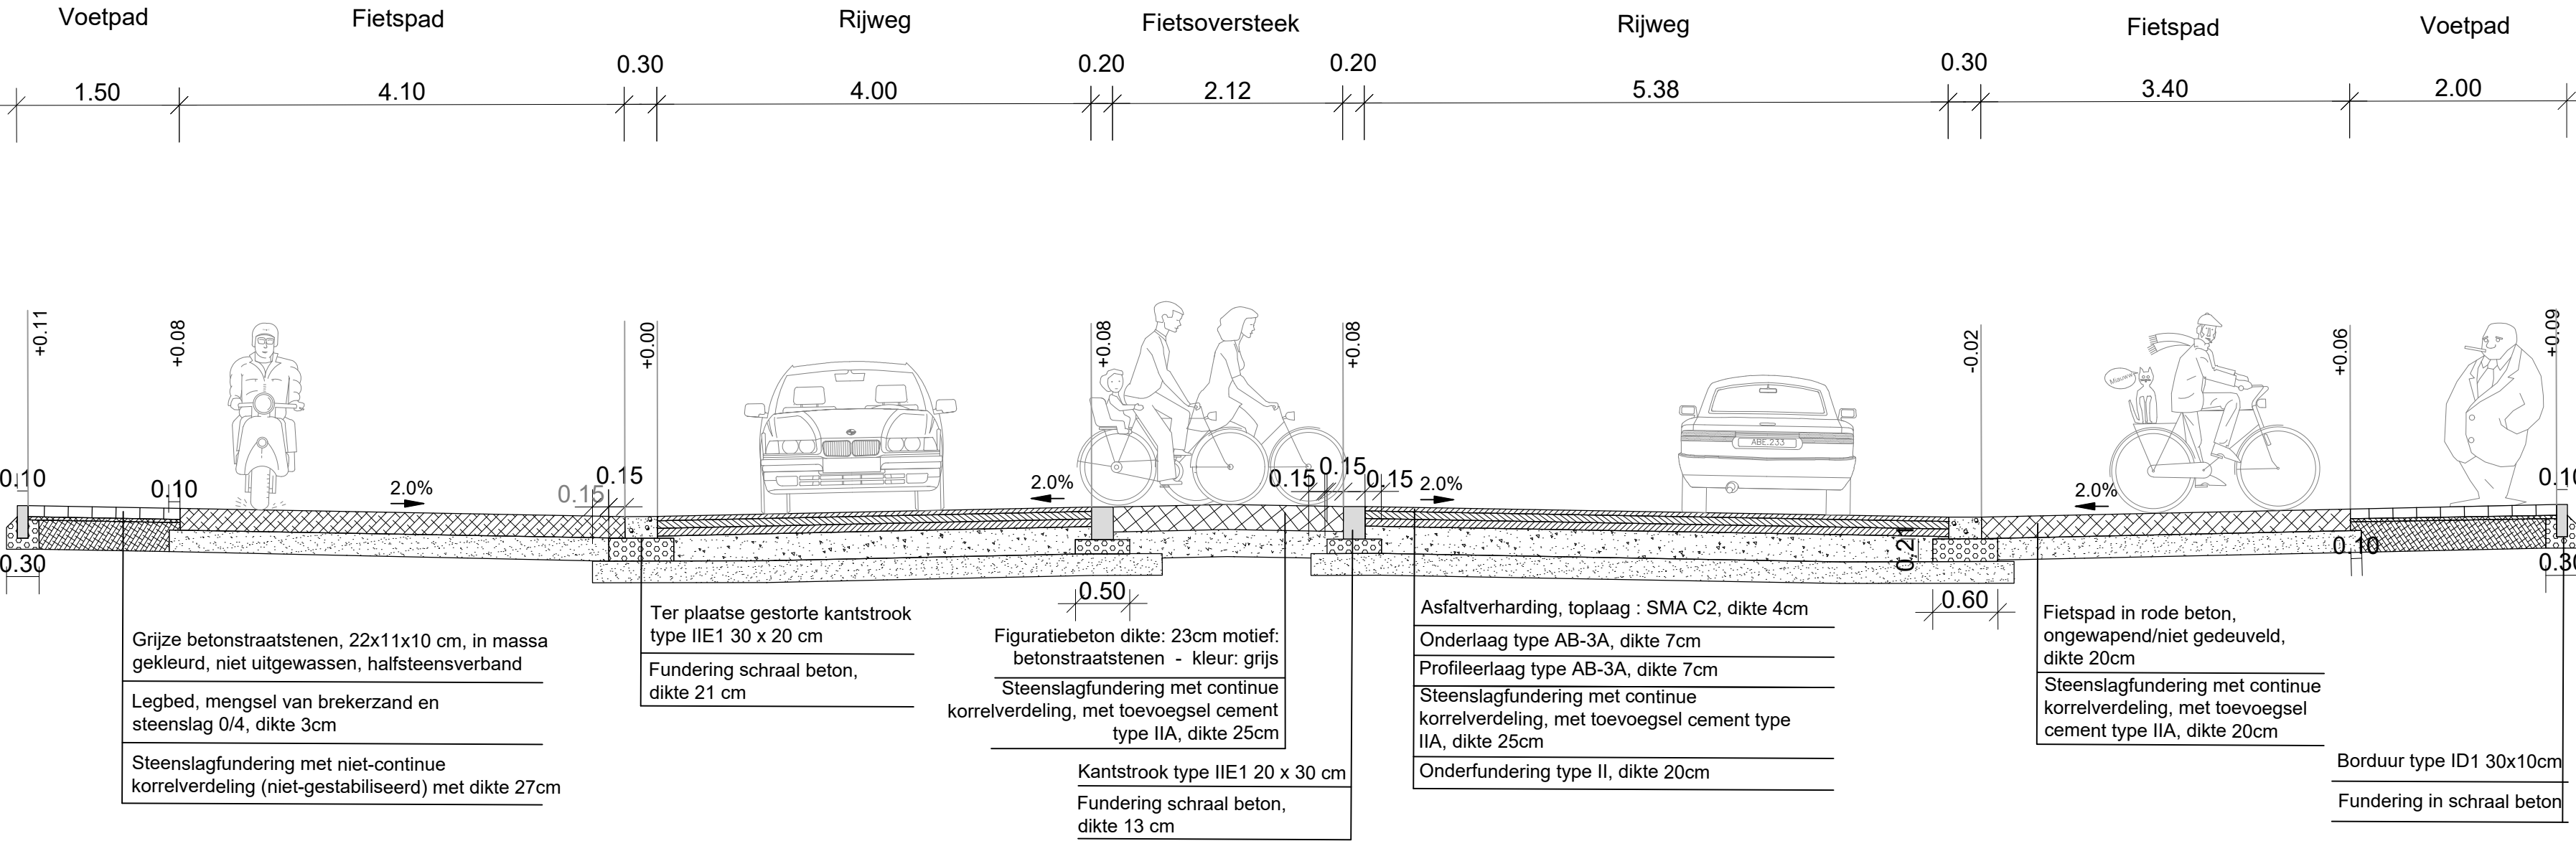


Detail LED-verlichting, schaal 1/20

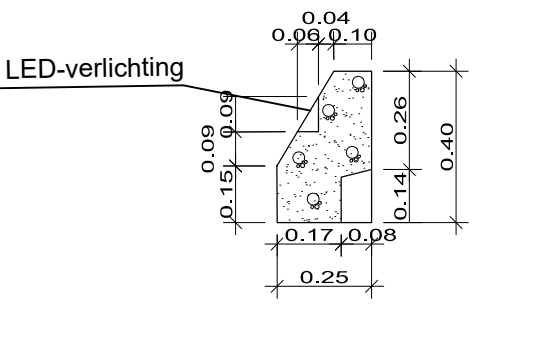

LED-verlichting: 3 stuks per lopende meter
5m te voorzien t.h.v. aanrijchting

Overgang beton rotonde naar KWS aansluitende wegen

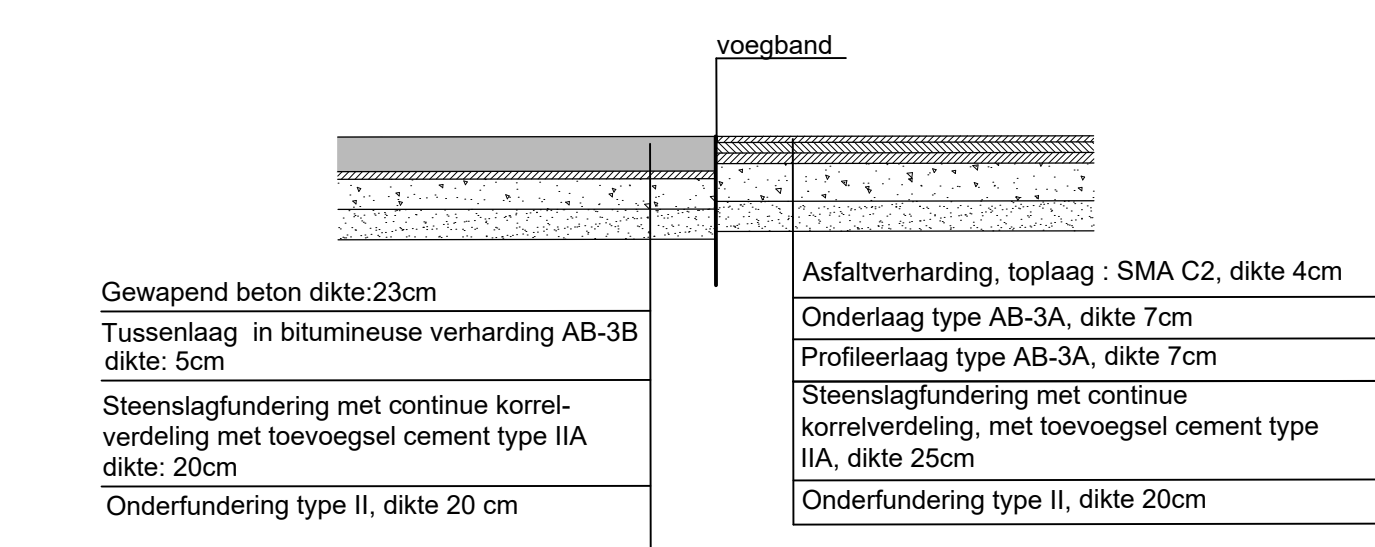

WEGWERKEN VAN GEVAARLIJKE PUNTEN EN WEGVAKKEN

Vlaamse Overheid
Agentschap Infrastructuur

Voor AWW Antwerpen

Wegen en Verkeer Antwerpen

Copernicuslaan 1, bus 12
2018 Antwerpen

Ir. B. Janssens
Dienstingenieur

Ir. Henk Kaymeulen
Afdelingshoofd

TV3V Veilig Verkeer Vlaanderen

Plantin en Moretuslei 220 bus 7
2018 ANTWERPEN
tel : 03 328 15 60
fax : 03 328 15 61
e-mail: 3v@tv3v.be
www.tv3v.be

Gezien en goedgekeurd door de gemeenteraad van . d.d.
De secretaris De burgemeester

PROVINCIE ANTWERPEN : GEMEENTE HEIST o/d BERG
N10 Liersesteenweg - Schrieksesteenweg
3V - Projectnr. : 1279

ONTWERP

opgesteld door: Tijdsbureau Handelingencommissie LAD
Liersesteenweg 101
2000 Lier

Voor de aanvrager




Antwerpsche studiebureau
Provinciale architect
Marc Van Meirbe

Index	Datum	Omschrijving	Getekend	Projectnummer	Projectnaam
A	01-03-06	opmaak ontwerp	DD	HGI	LB
B	14-07-06	opmaak ontwerp: schiedroonde			
C	25-08-06	opmaak ontwerp: aansluitingen tgv aansluitende			
D	07-10-19	Aanpassing ontwerp			
E	12-04-19	Aanpassing ontwerp: rotonde dubbel richting fietspad			

kilometerpunten : 28.3

TYPEDWARSPROFIELEN

Planopp.: 1.47 x 0.89 = 1.31m²
Projectnummer: 03959/05
Tek.: 3959-07_TYP.dwg
Plannr.: ANT/1279/03959/07

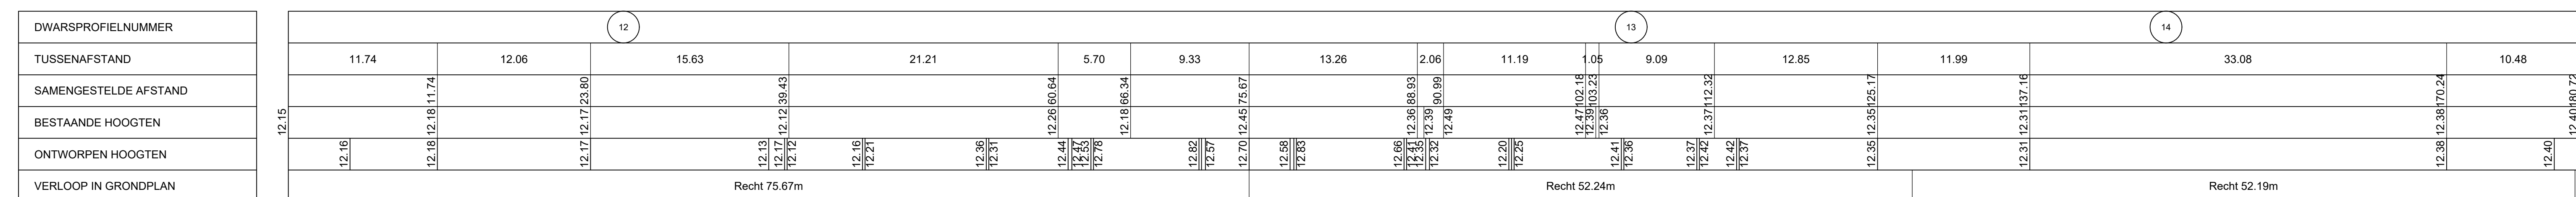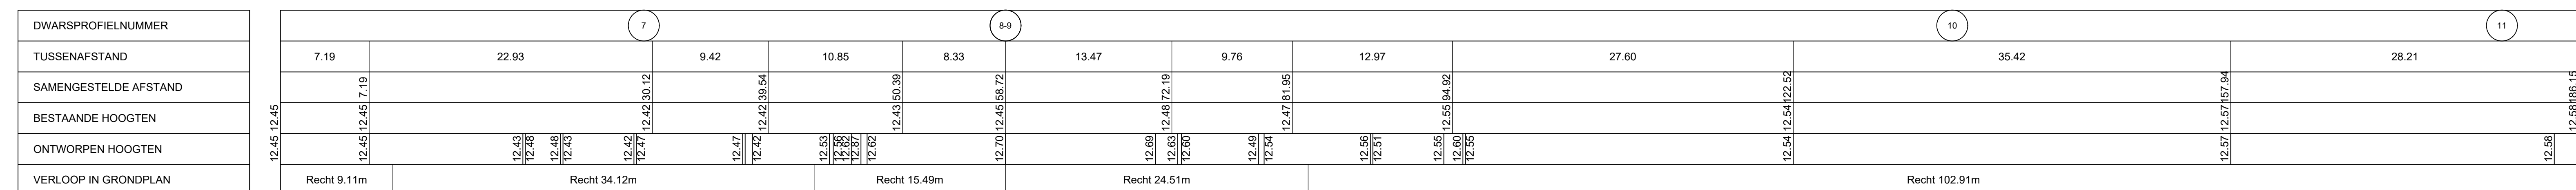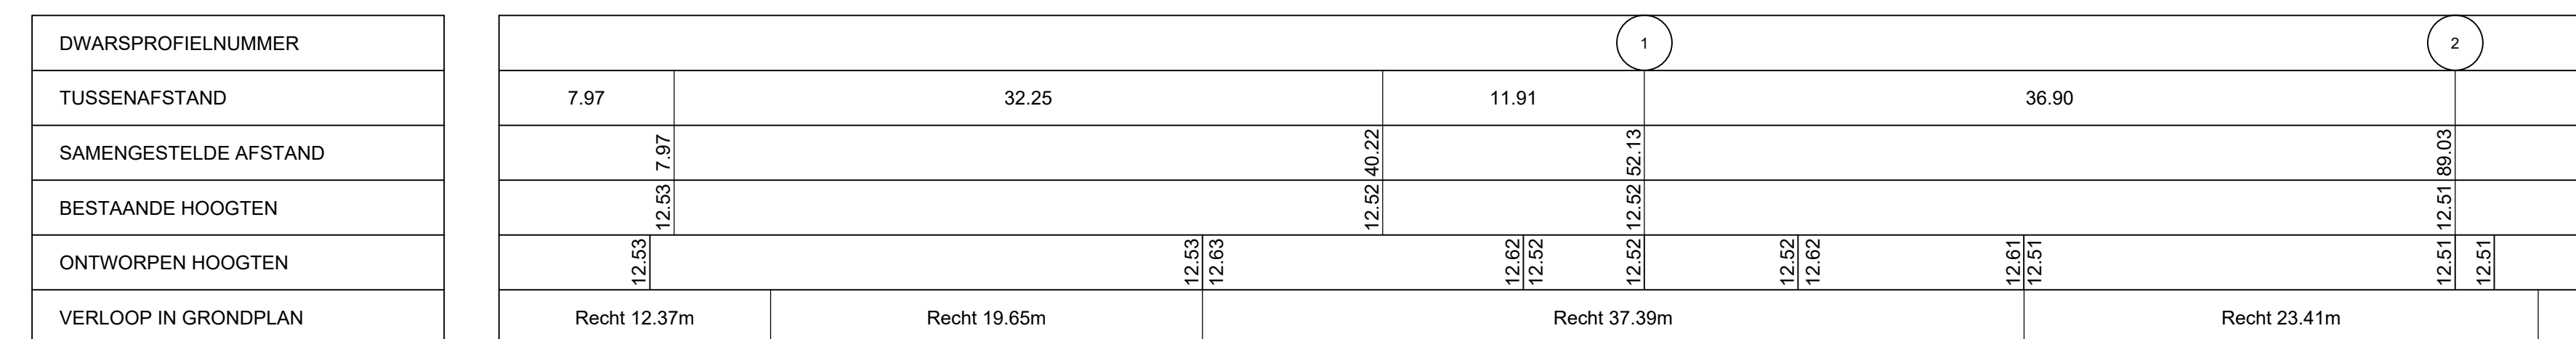















TV3V Veilig Verkeer Vlaanderen

Plantin en Moretuslei 220 bus 7
2018 ANTWERPEN
tel. : 03 328 15 60
fax : 03 328 15 61
e-mail 3v@tv3v.be
www.tv3v.be

PROVINCIE ANTWERPEN : GEMEENTE HEIST o/d BERG
N10 Liersesteenweg - Schrieksesteenweg
3V - Projectnr. : 1279

ONTWERP		
	opgemaakt door:	Tijdelijke Handelsvereniging LAD Labort-Groep - Arto Engels - Drs-Consultant Herkenbosdreef 101 3500 Hasselt
		Voorwoordelijke studiebureau: Provinciaal coördinator Marc Van Moosel

Index	Datum	Omschrijving	Getalend		
			RR	PG	Projectwaarde
A	01-03-08	opmaak ontwerp		HB	
B	14-07-06	opmaak ontwerp - adviesronde			
C	25-08-06	opmaak ontwerp - aanpassingen tgv adviesronde			
D	07-05-10	Aanpassing ontwerp			
E	12-04-19	Aanpassing ontwerp rotonde dubbel richting fietspad			
kilometerpunten : 28,3			Tek. : 03959_08_LP.dwg		
LENGTEPROFIELEN			Plannr.		
			ANT/1279/03959/08		

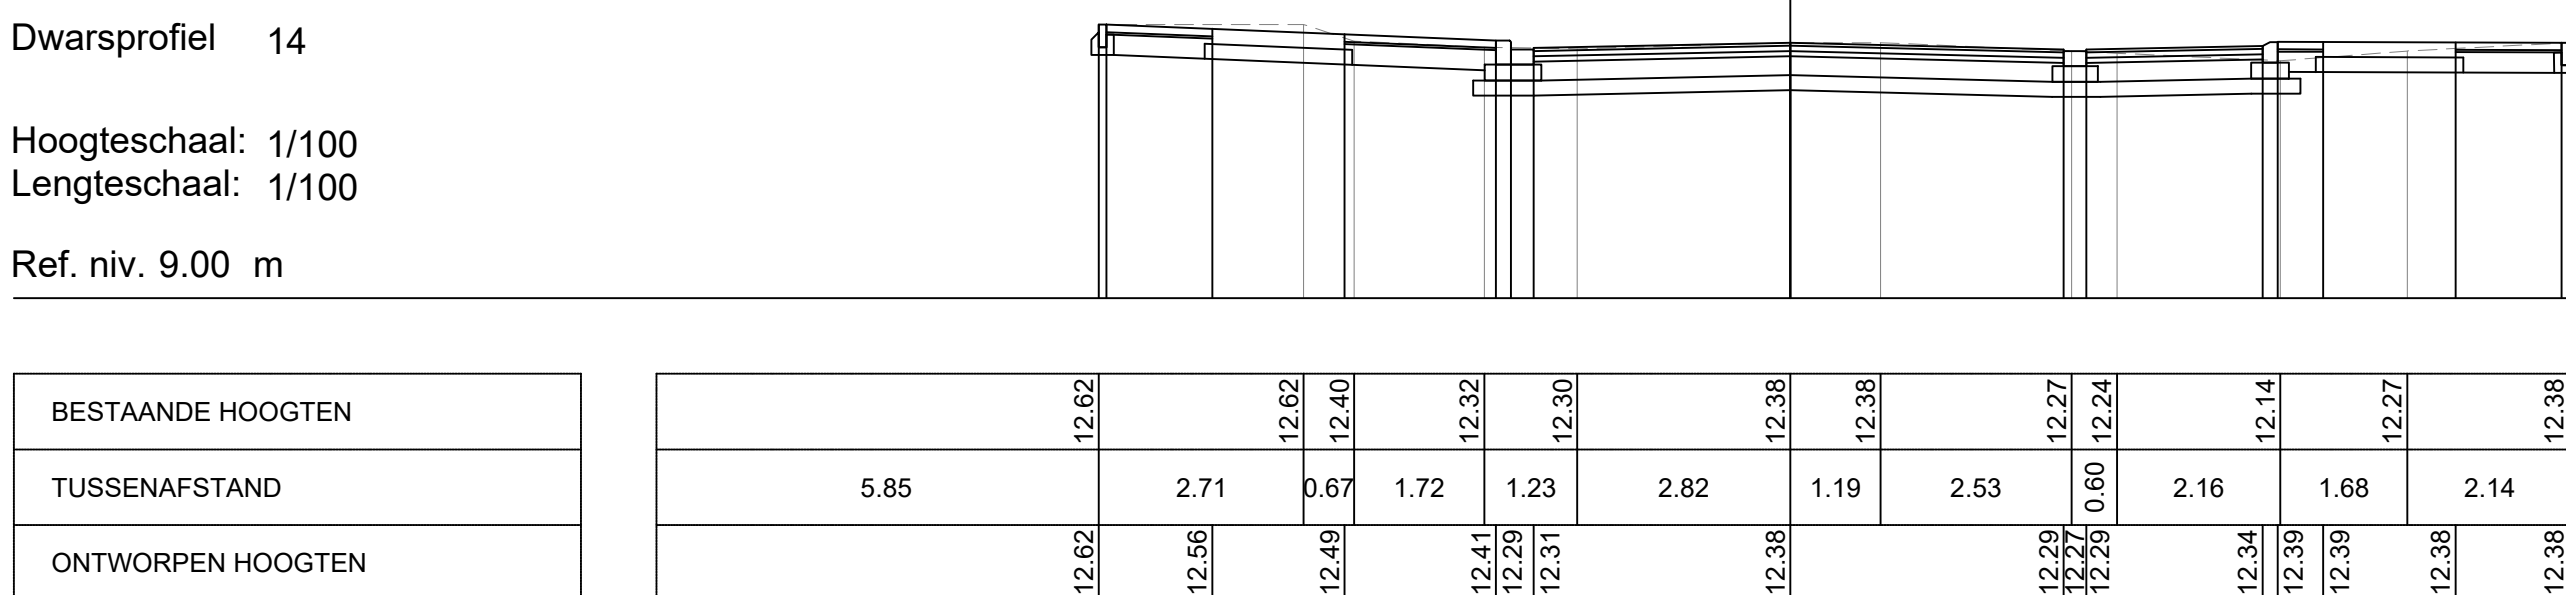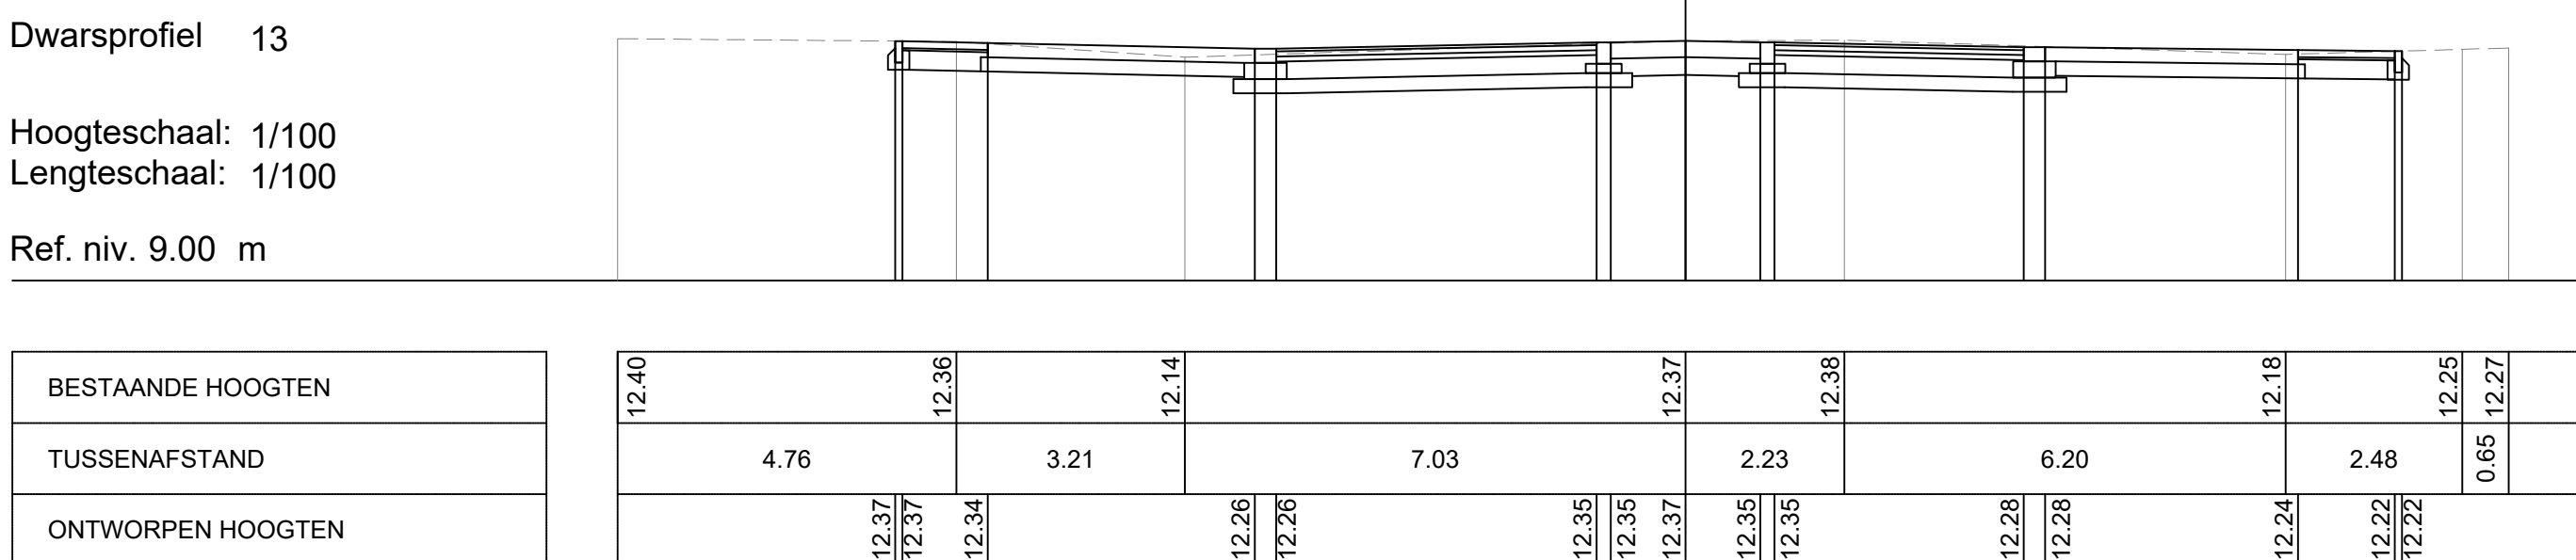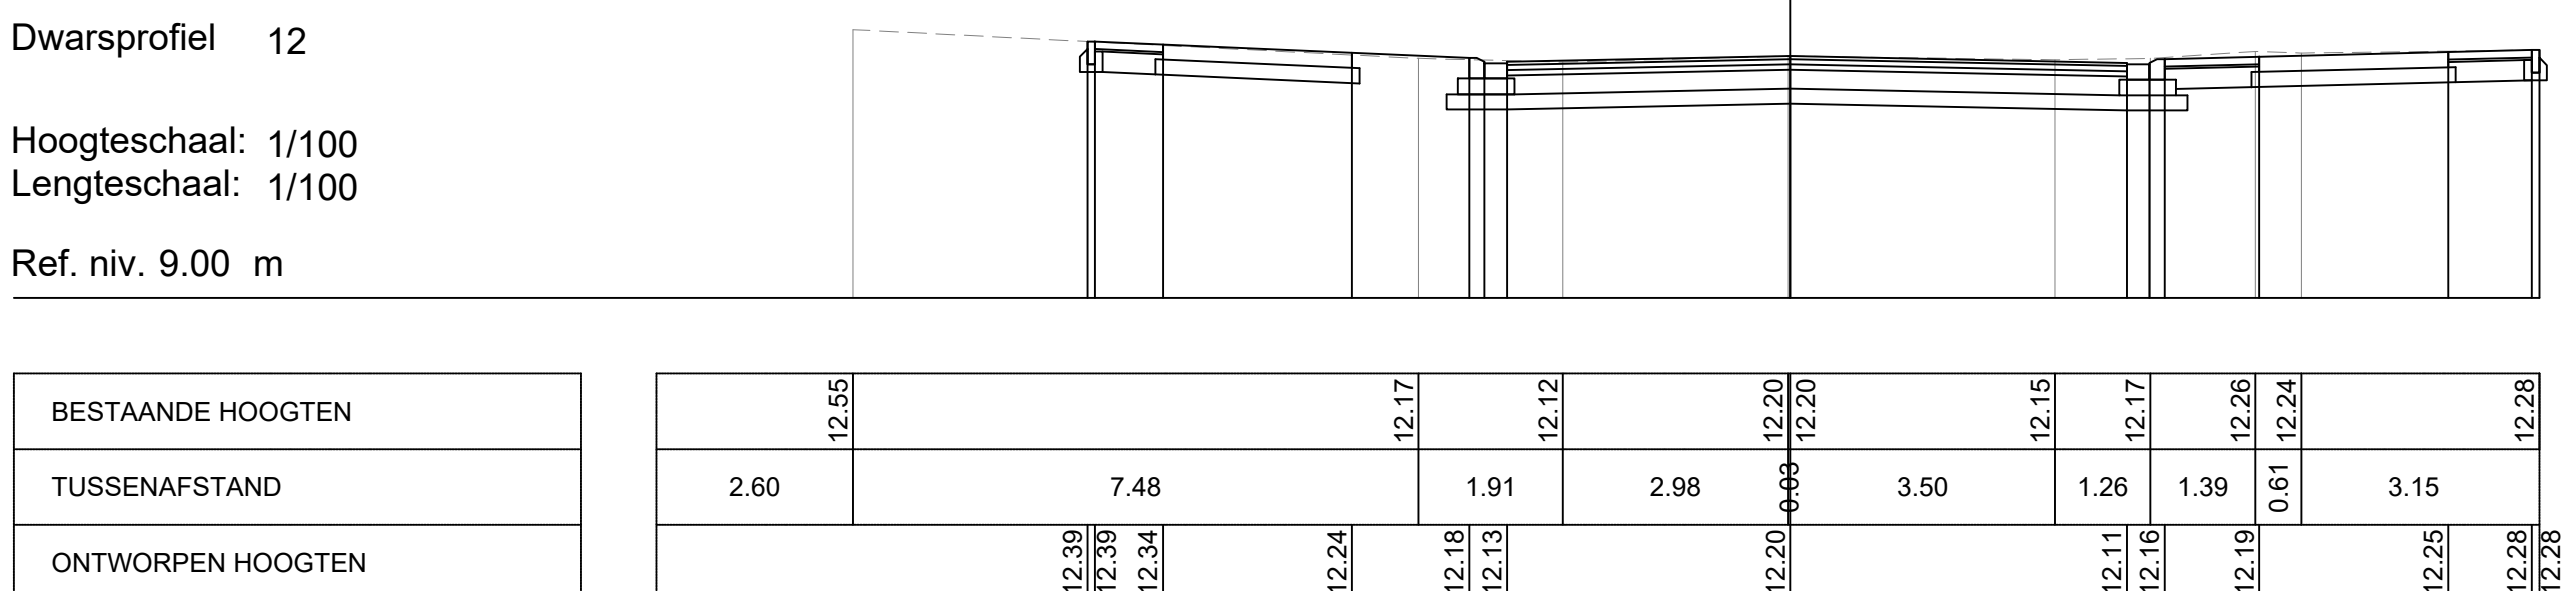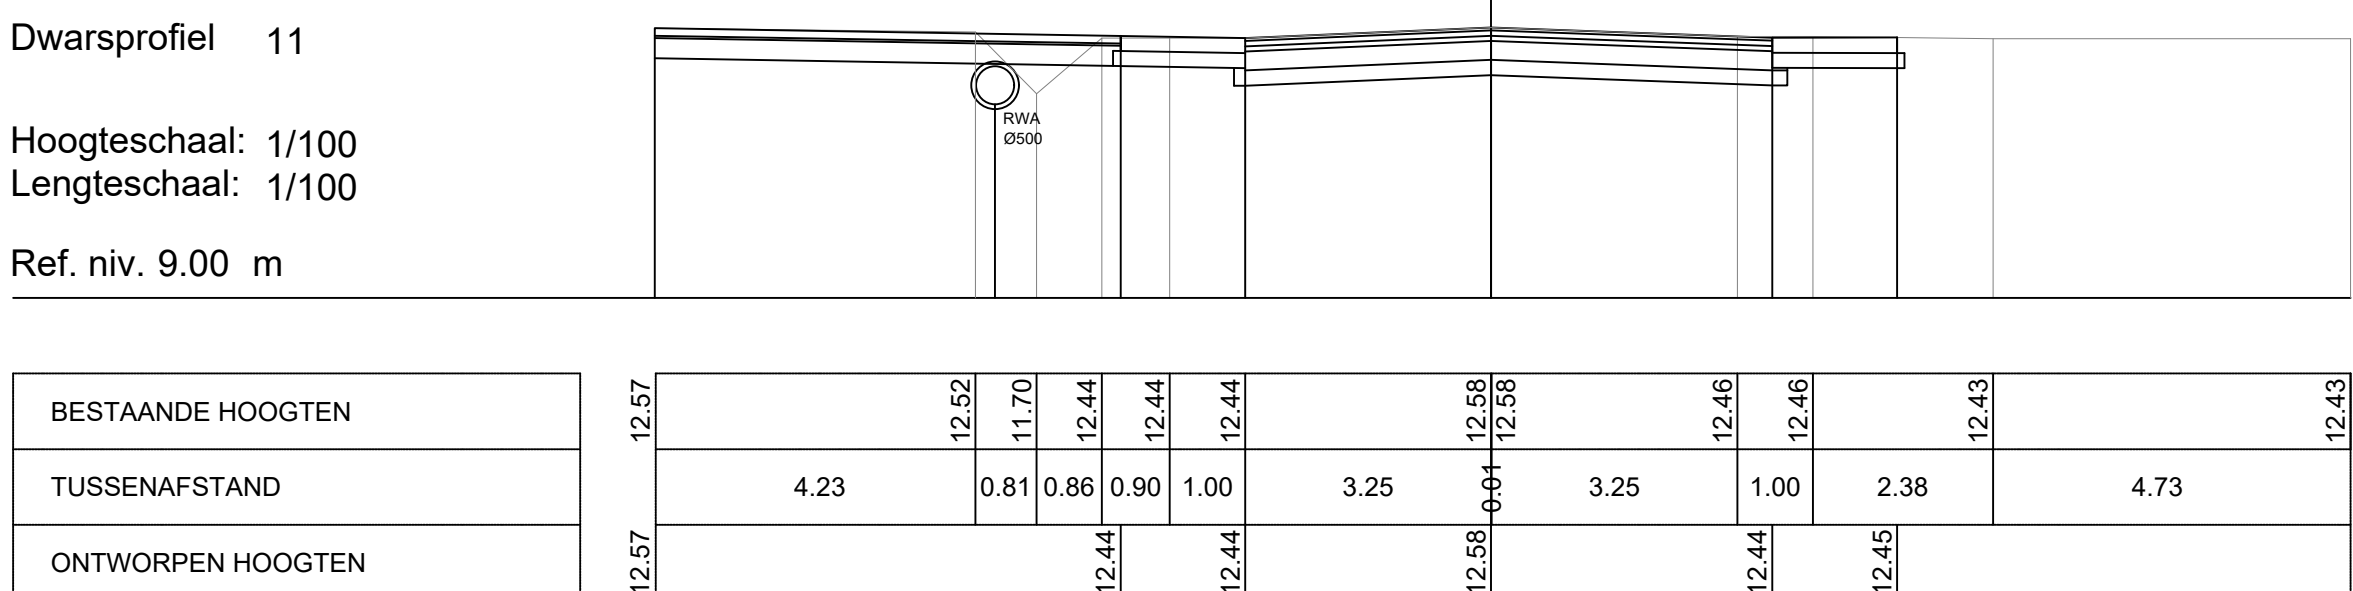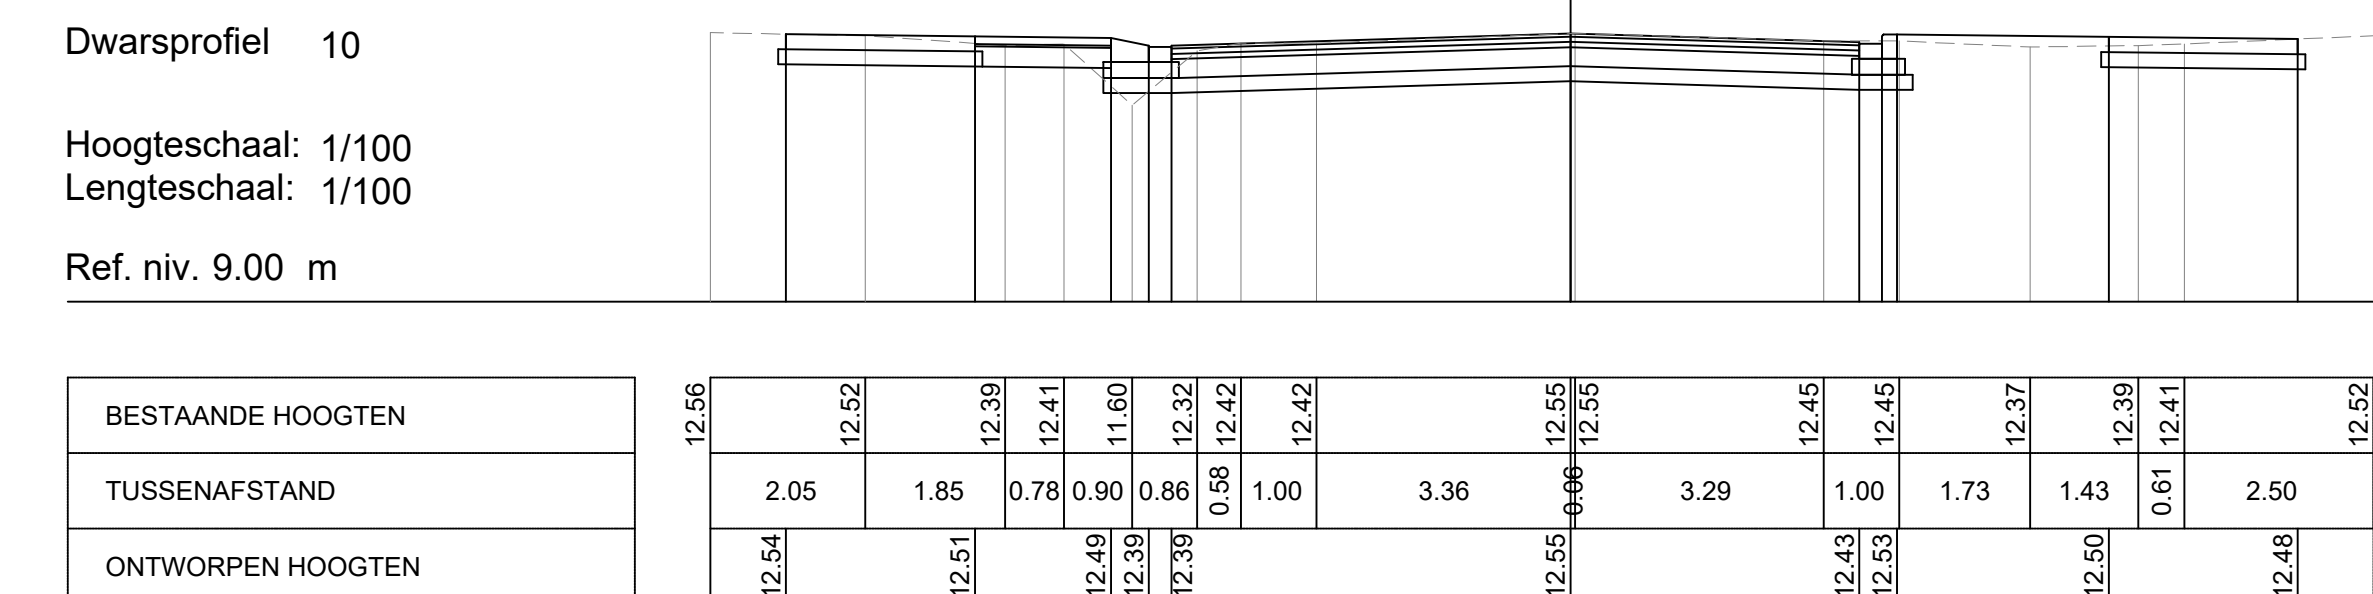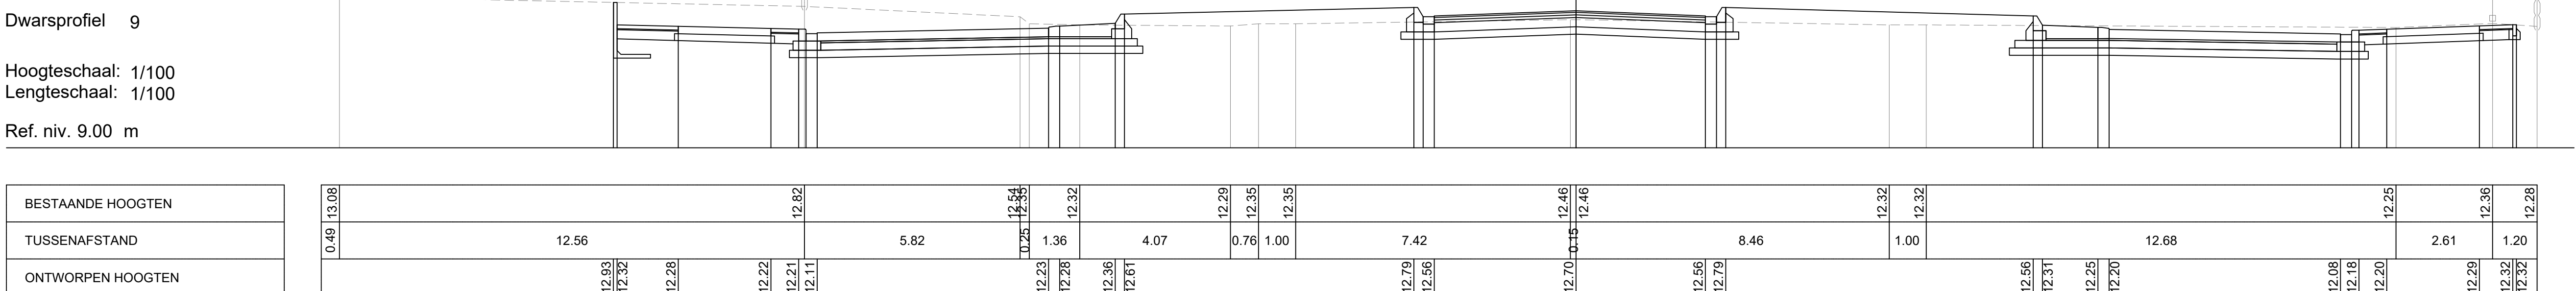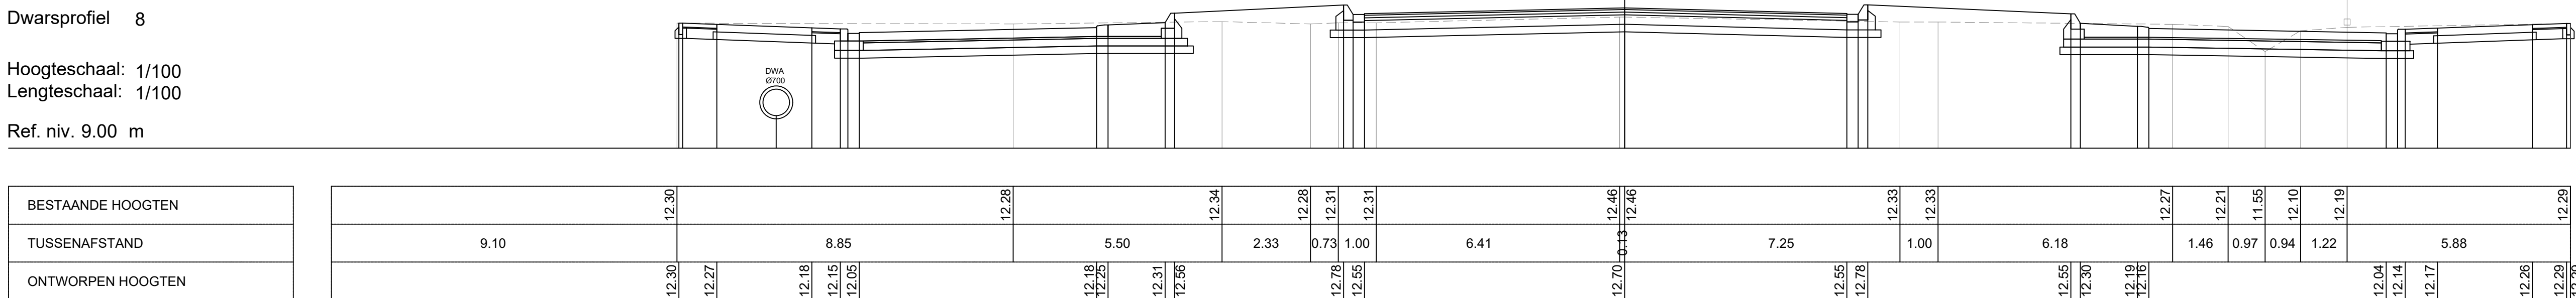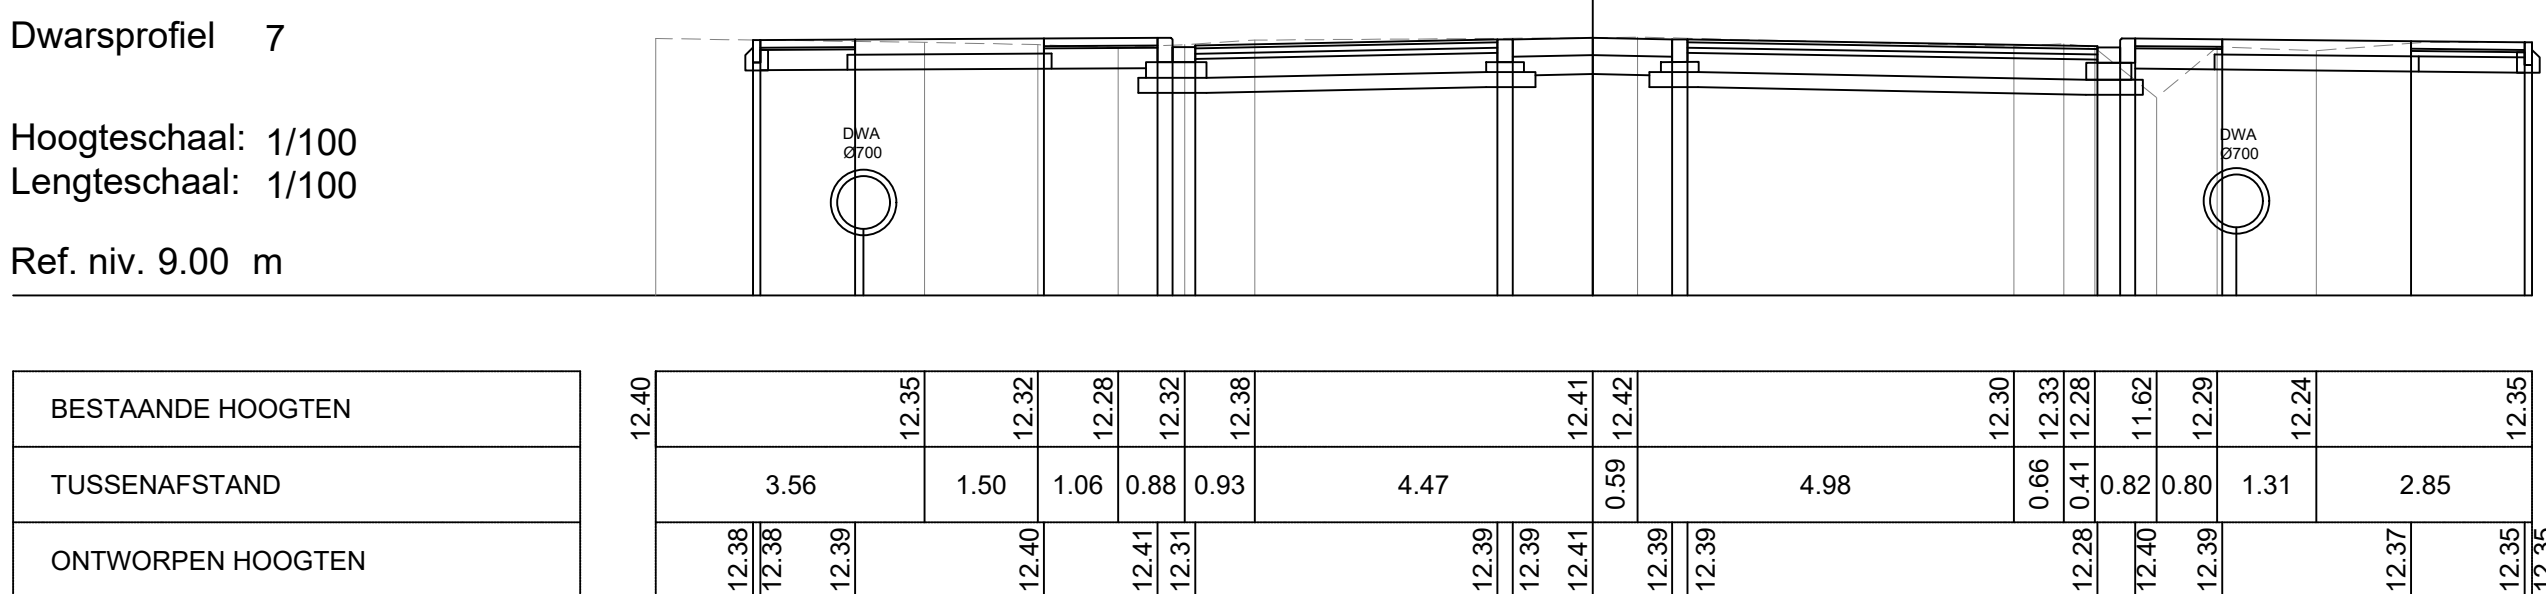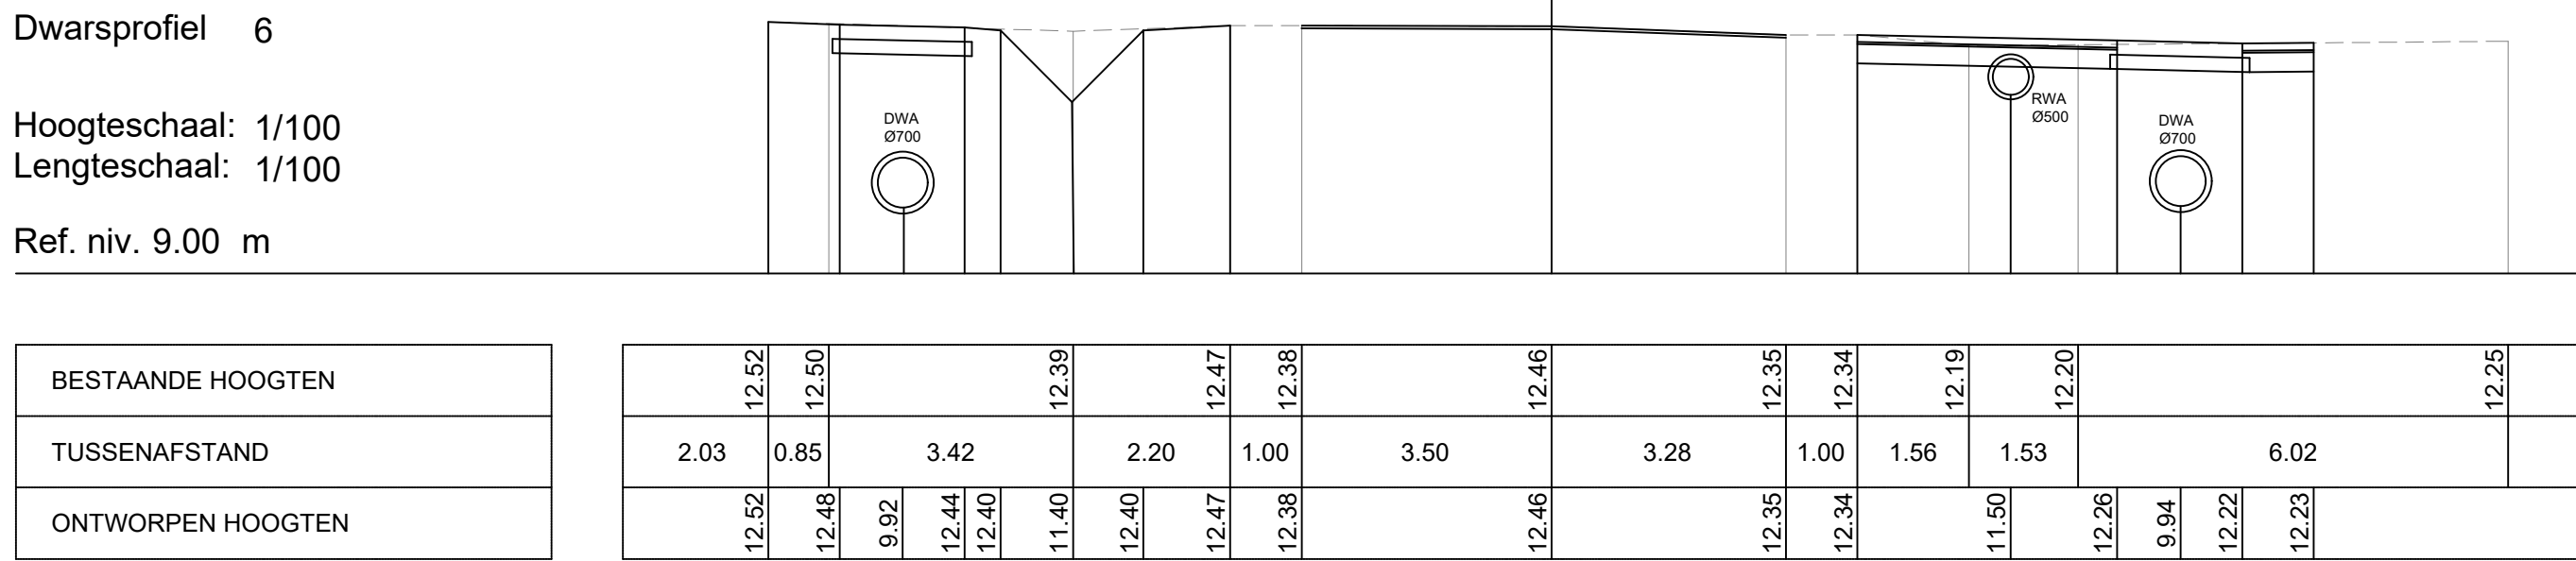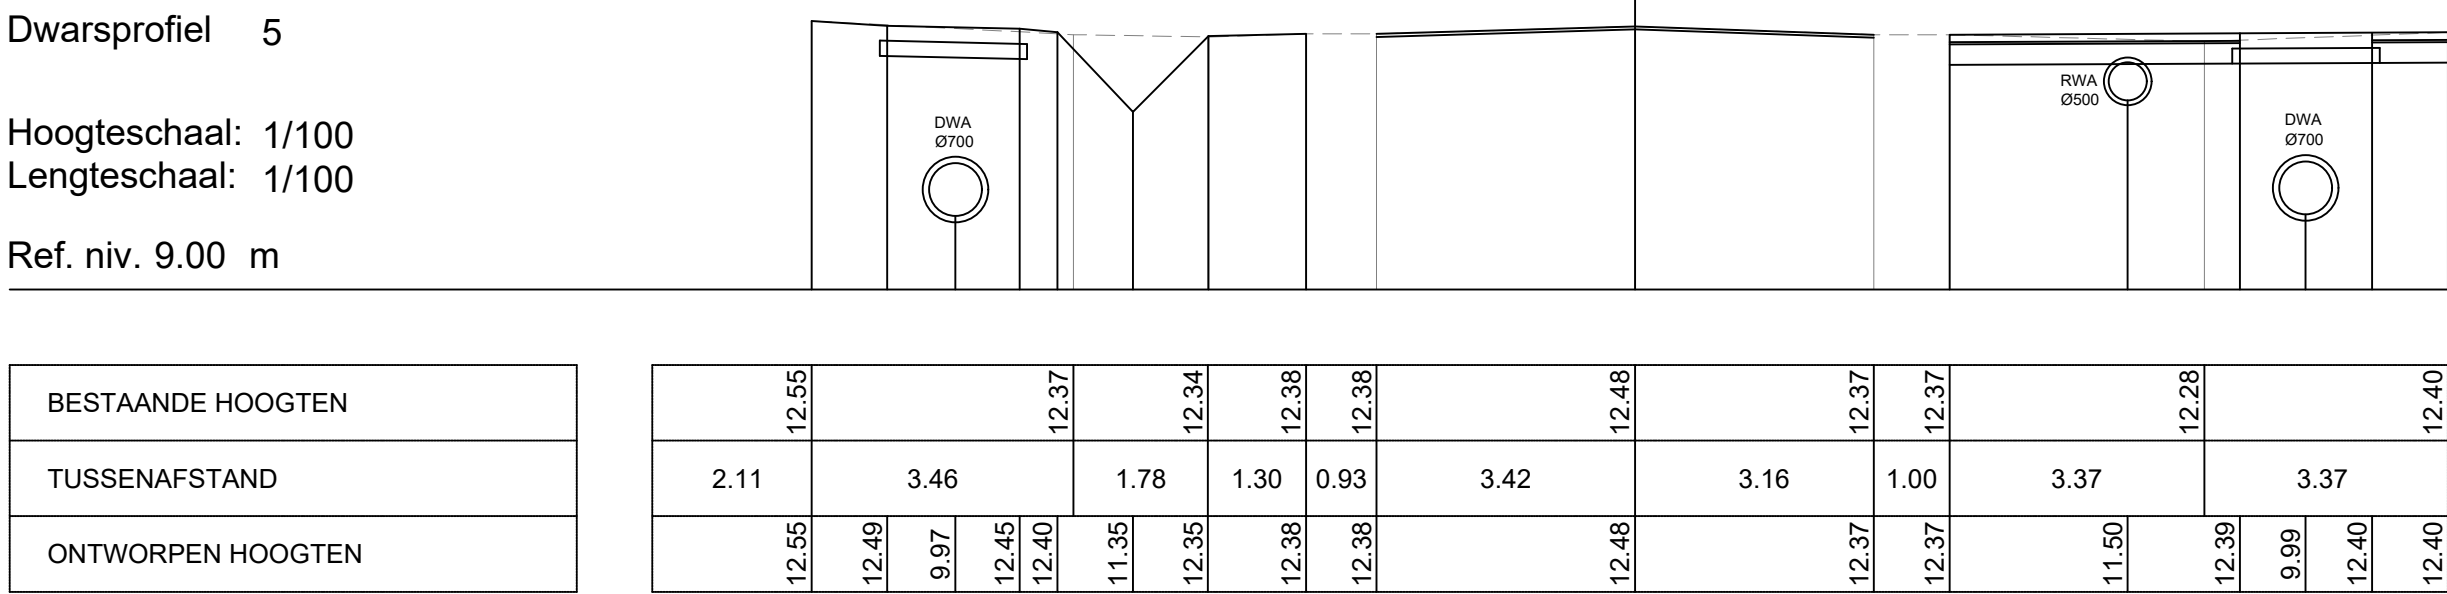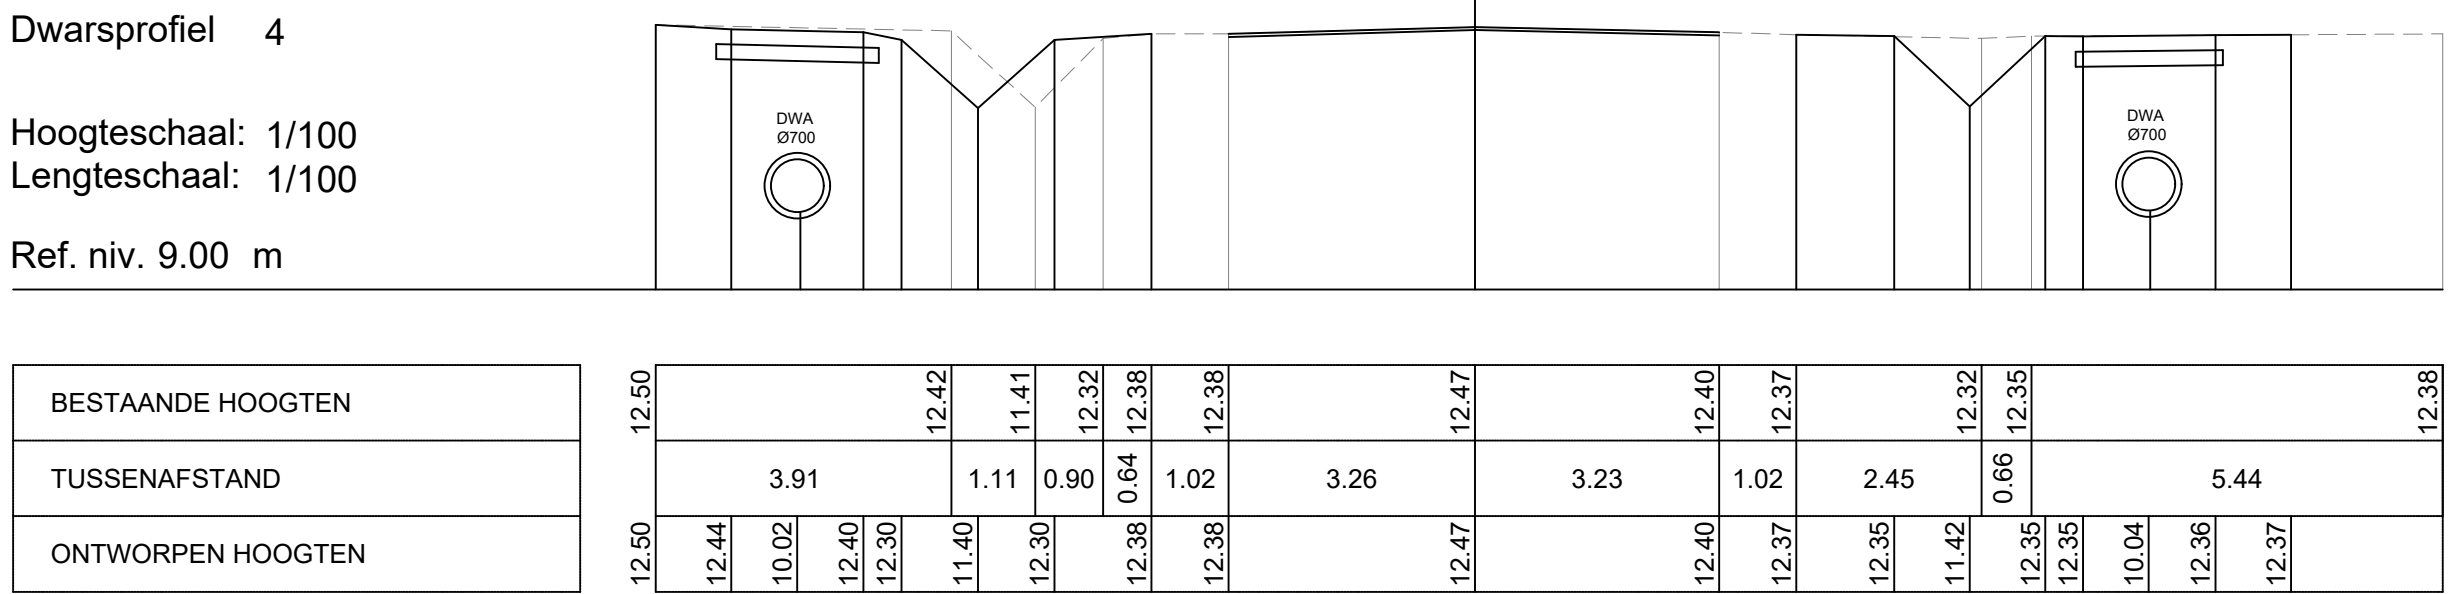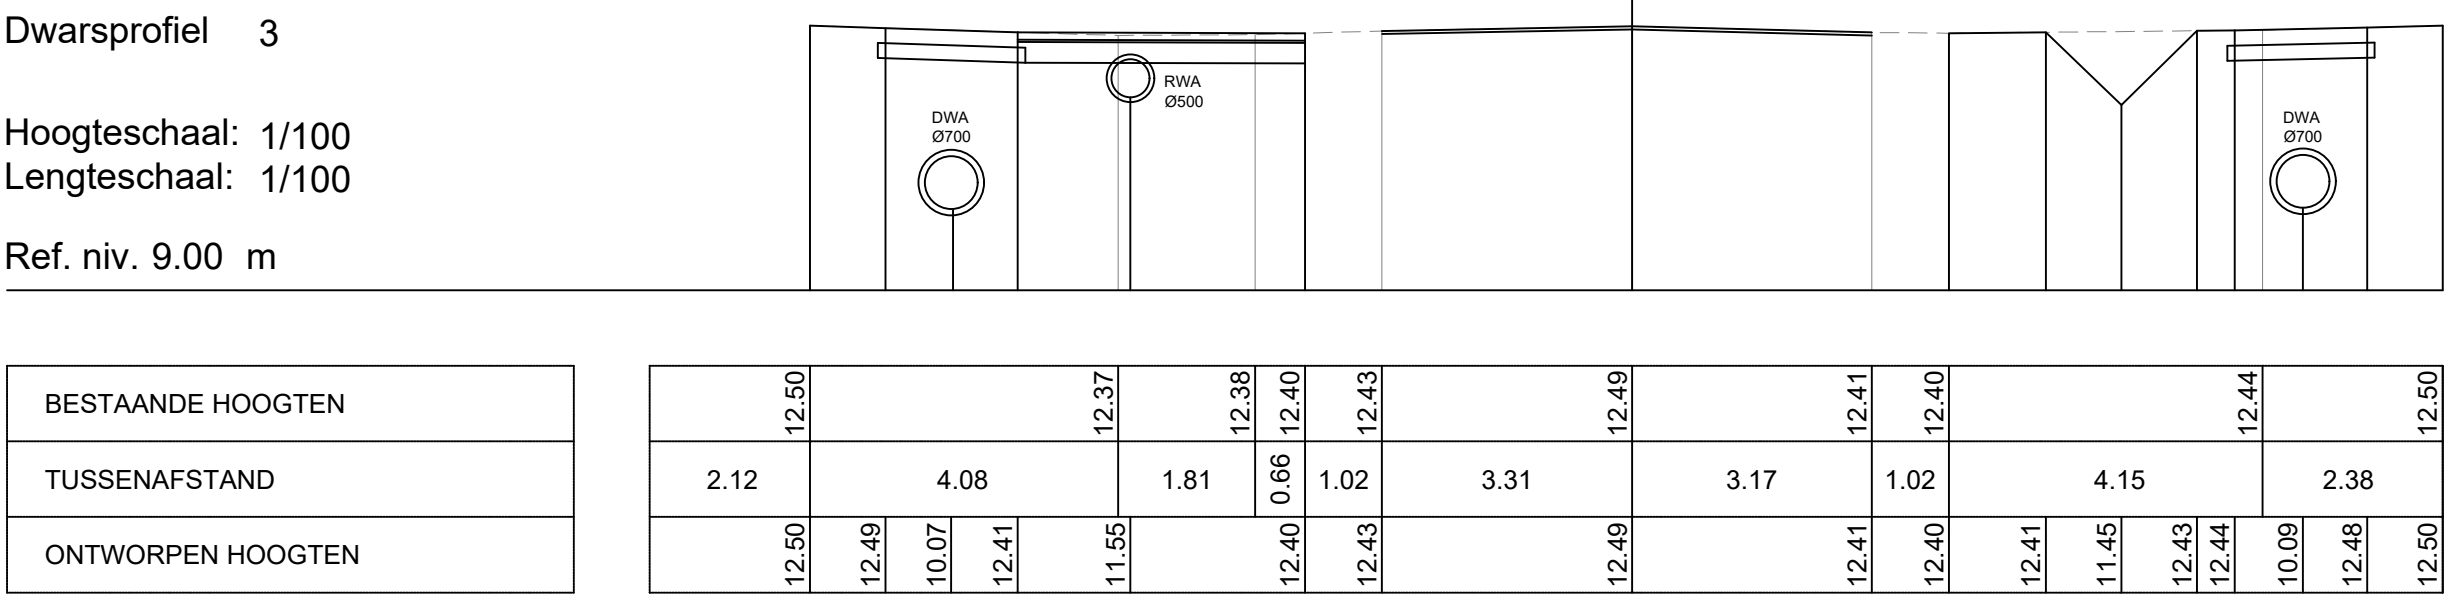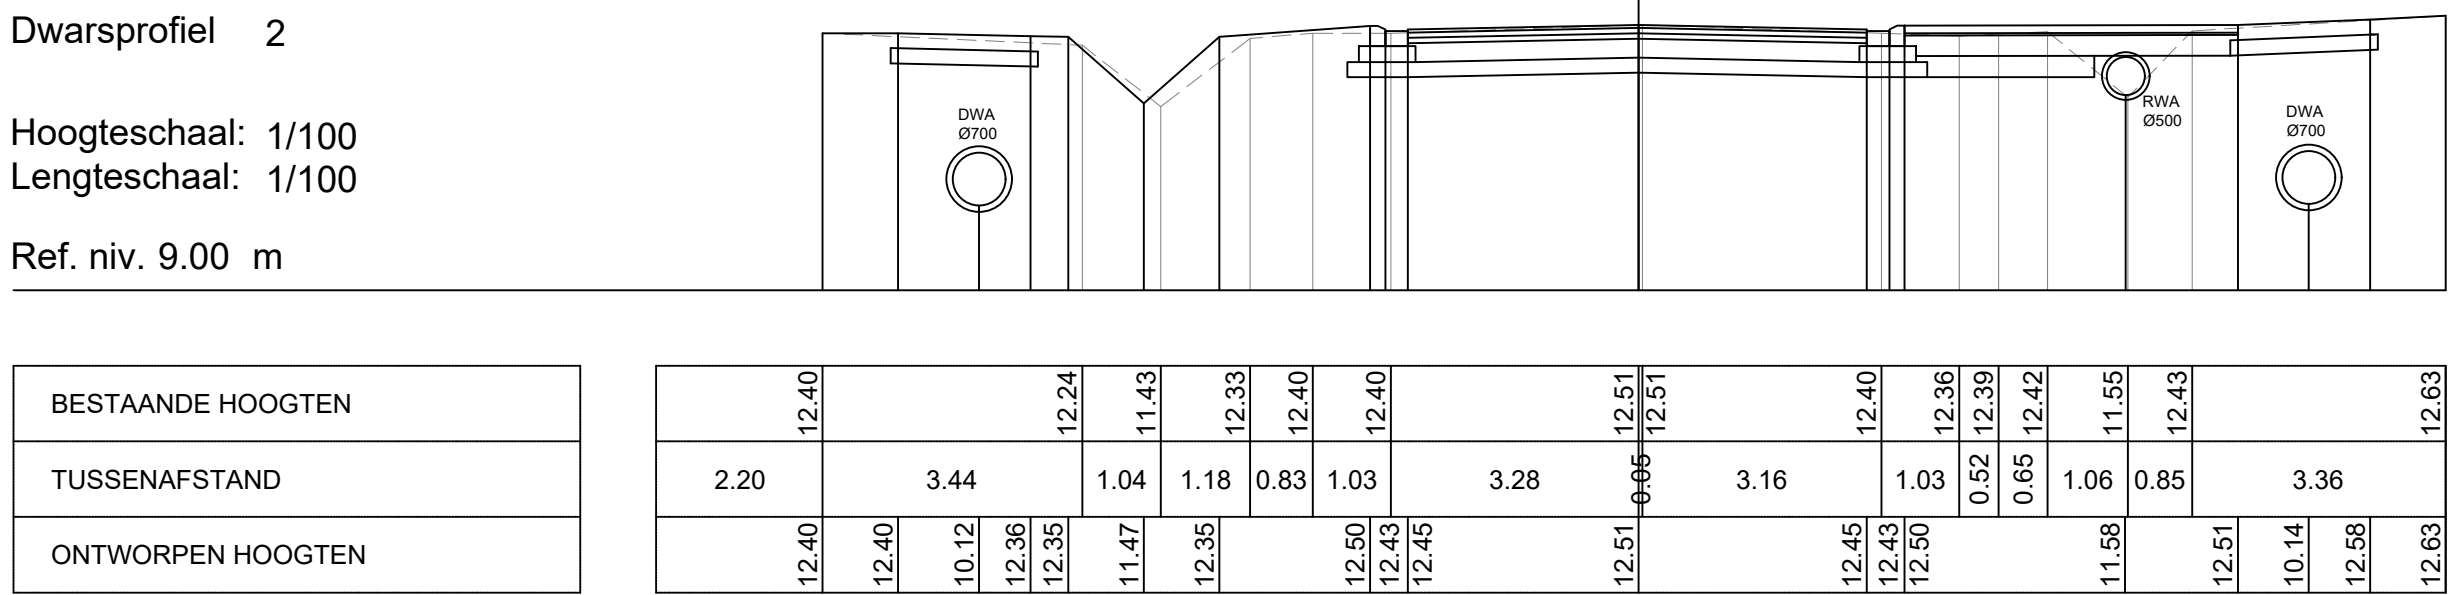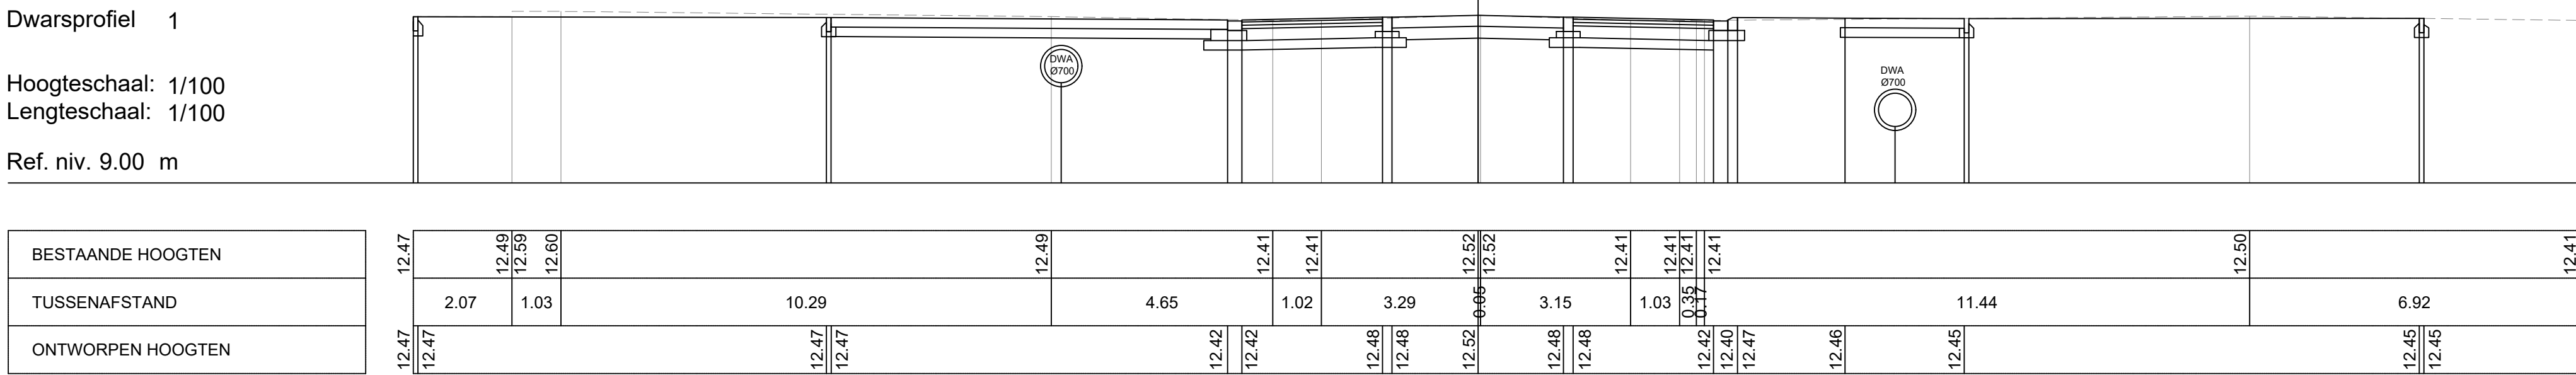

WEGWERKEN VAN GEVAARLIJKE PUNTEN EN WEGVAKKEN

Vlaamse Overheid
Agentschap Infrastructuur

Wegen en Verkeer Antwerpen

Copernicuslaan 1, bus 12
2018 Antwerpen

Voor AWW Antwerpen

Ir. B. Janssens
Dienstkringingenieur

Ir. Henk Kaymeulen
Afdelingshoofd

TV3V Veilig Verkeer Vlaanderen

Plantin en Moretuslei 220 bus 7
2018 ANTWERPEN
tel : 03 328 15 60
fax : 03 328 15 61
e-mail: tv3v@vov.be
www.tv3v.be

Gezien en goedgekeurd door de gemeenteraad van . d.d.
De secretaris De burgemeester

PROVINCIE ANTWERPEN : GEMEENTE HEIST o/d BERG
N10 Liersesteenweg - Schrieksesteenweg
3V - Projectnr. : 1279

ONTWERP

opgesteld door : Tijdschrift Handwerken/LAO
Liersesteenweg 101
2000 Antwerpen

Voor de aanvrager

Vernieuwde studie/bureau:
Projectleider: ontwerper
Marc Van Meirbe

Index	Datum	Omschrijving	Ontwerper	Projectleider	Projectleider
A	01-03-06	opmaak ontwerp	RR	HG	LB
B	14-07-06	opmaak ontwerp, adviesronde			
C	25-08-06	opmaak ontwerp, adviesronde			
D	07-10-19	Aanpassing ontwerp			
E	12-04-19	Aanpassing ontwerp inzake dubbel richting fietspad			
			Projectnummer : 03959.05		
kilometerpunten : 28.3			Tek. : 03959_09_DP.dwg		
			Plannr.:		

DWARSPROFIELEN

ANT/1279/03959/09