


**Kepepestraat
Roomshofstraat**

Vergelijkingsvlak
8.00 m T.A.W.


Profielnummer	
Tussenafstand	
Samengestelde afstand	
Bestaande hoogtes	
Ontworpen weghoogten	
Hellingen	
DWA	
Tussenafstand	
Helling en ø	
Bodemhoogte	
Max. Hydr. Peil	
Legkarak.	
RWA	
Tussenafstand	
Helling en ø	
Bodemhoogte	
Max. Hydr. Peil	
Legkarak.	

 

**Kepepestraat
Roomshofstraat**

Vergelijkingsvlak
8.00 m T.A.W.


Profielnummer	
Tussenafstand	
Samengestelde afstand	
Bestaande hoogtes	
Ontworpen weghoogten	
Hellingen	
DWA	
Tussenafstand	
Helling en ø	
Bodemhoogte	
Max. Hydr. Peil	
Legkarak.	
RWA	
Tussenafstand	
Helling en ø	
Bodemhoogte	
Max. Hydr. Peil	
Legkarak.	

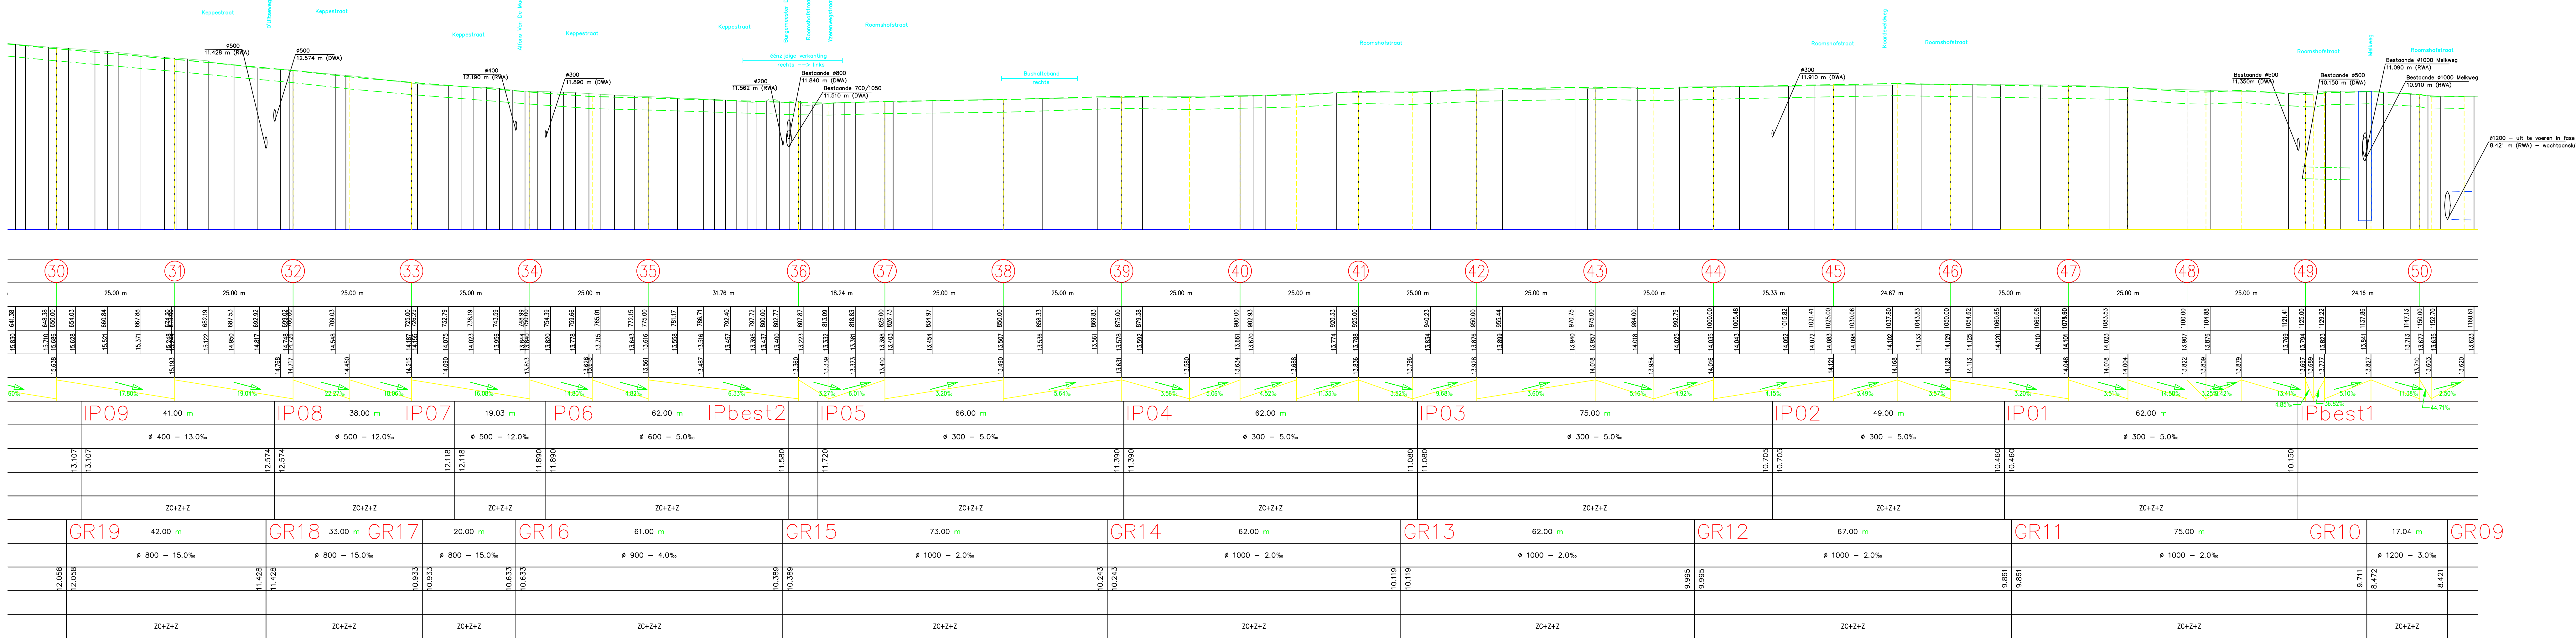

Korte Kepepestraat

Vergelijkingsvlak
16.00 m T.A.W.


Profielnummer	
Tussenafstand	
Samengestelde afstand	
Bestaande hoogtes	
Ontworpen weghoogten	
Hellingen	
DWA	
Tussenafstand	
Helling en ø	
Bodemhoogte	
Max. Hydr. Peil	
Legkarak.	
RWA	
Tussenafstand	
Helling en ø	
Bodemhoogte	
Max. Hydr. Peil	
Legkarak.	

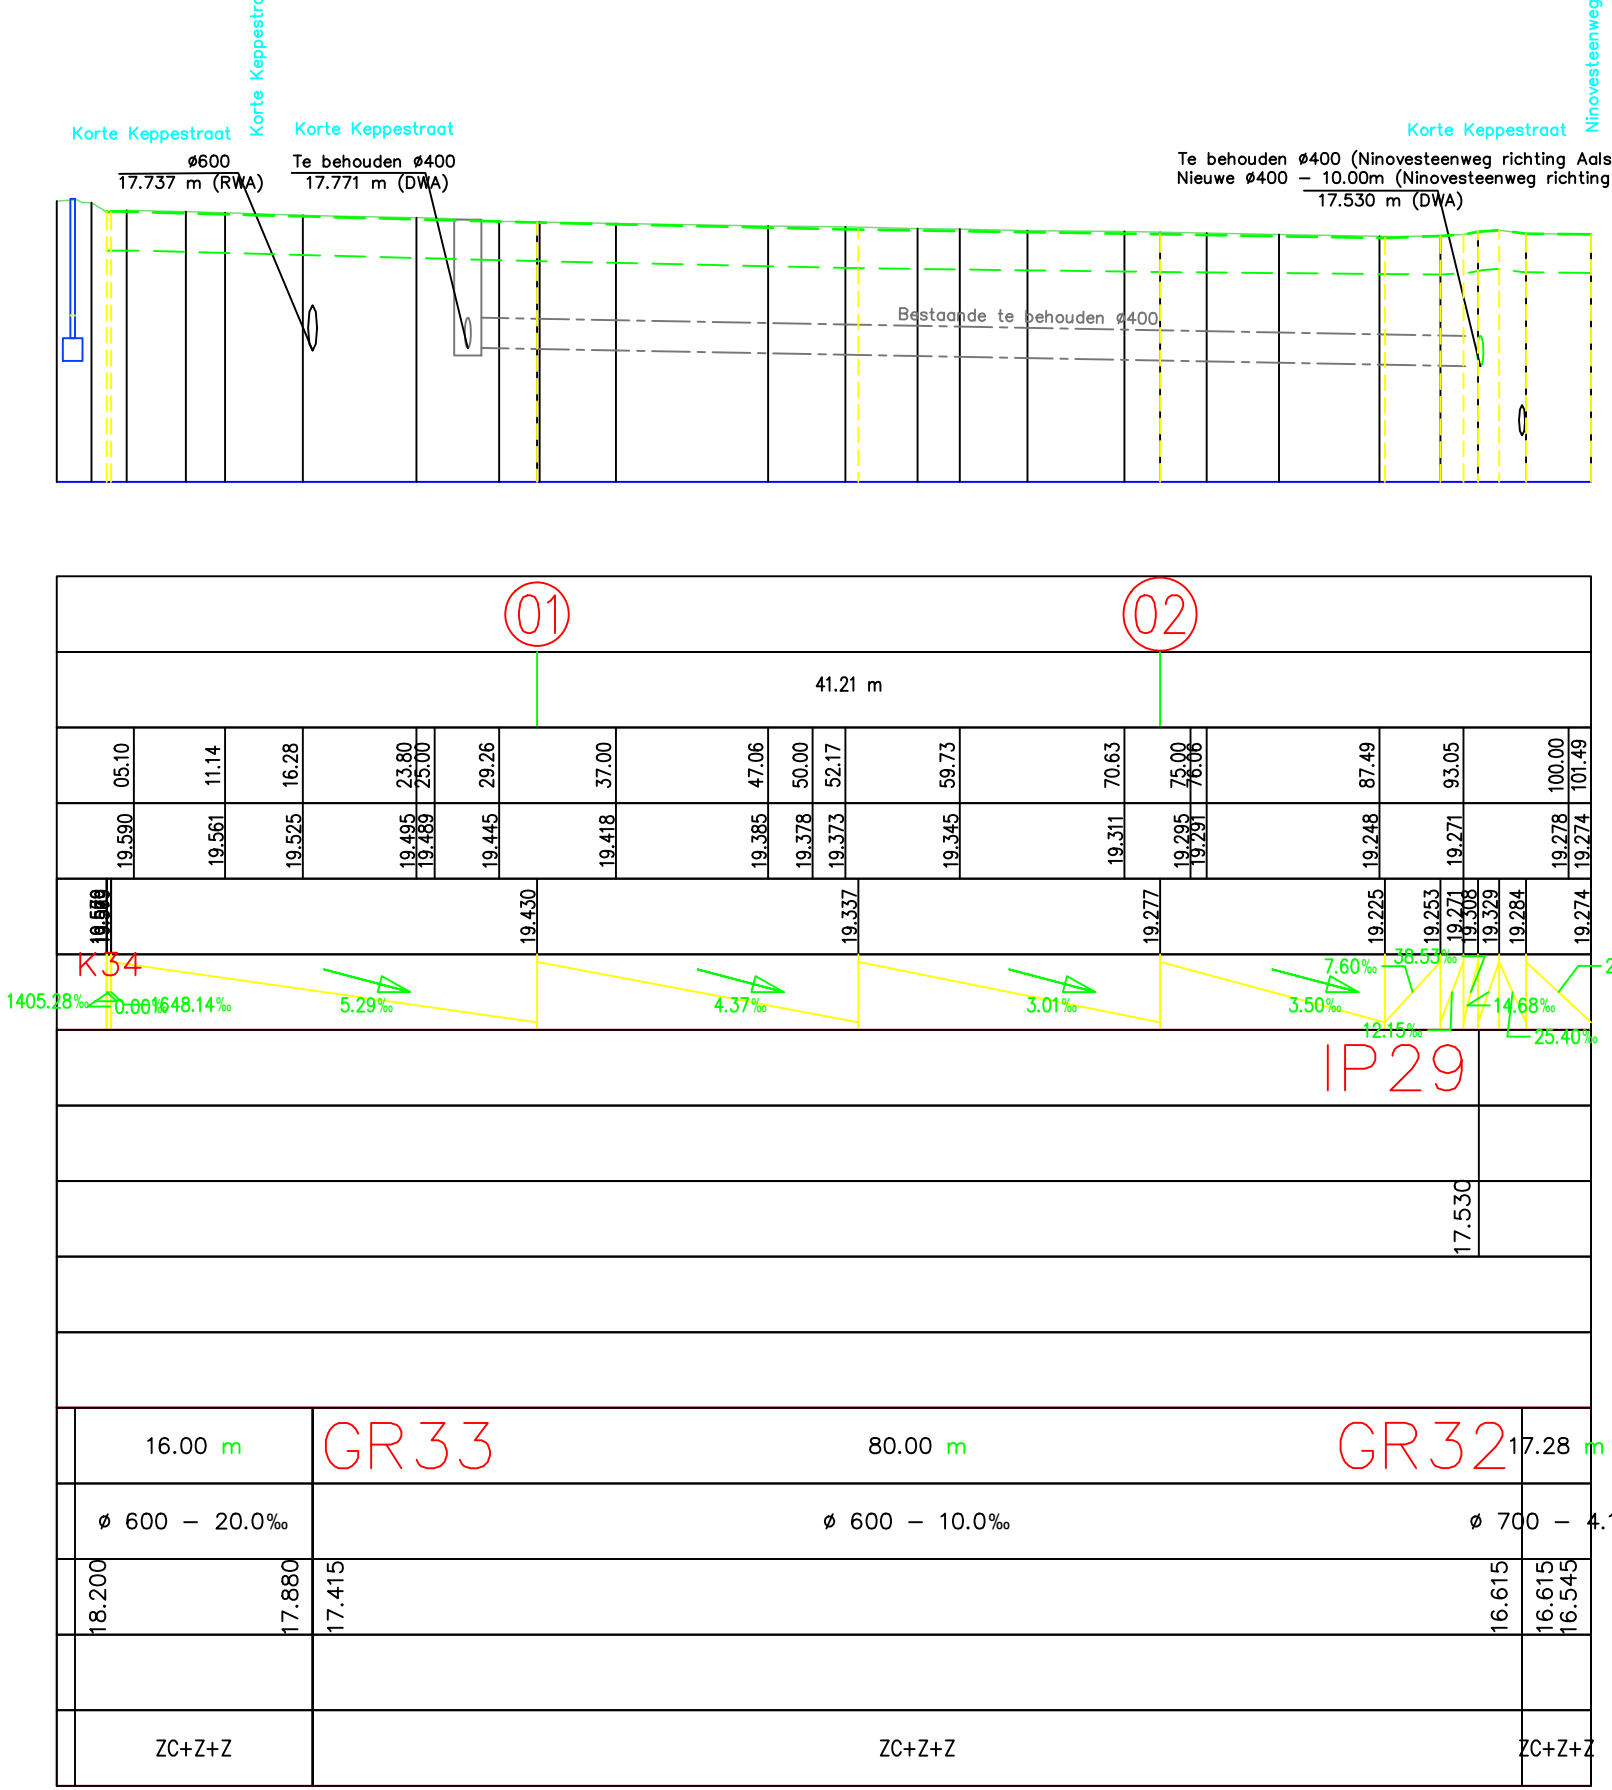

**Ninovesteenweg
grens werken**

Vergelijkingsvlak
16.00 m T.A.W.


Profielnummer	
Tussenafstand	
Samengestelde afstand	
Bestaande hoogtes	
Ontworpen weghoogten	
Hellingen	
DWA	
Tussenafstand	
Helling en ø	
Bodemhoogte	
Max. Hydr. Peil	
Legkarak.	
RWA	
Tussenafstand	
Helling en ø	
Bodemhoogte	
Max. Hydr. Peil	
Legkarak.	

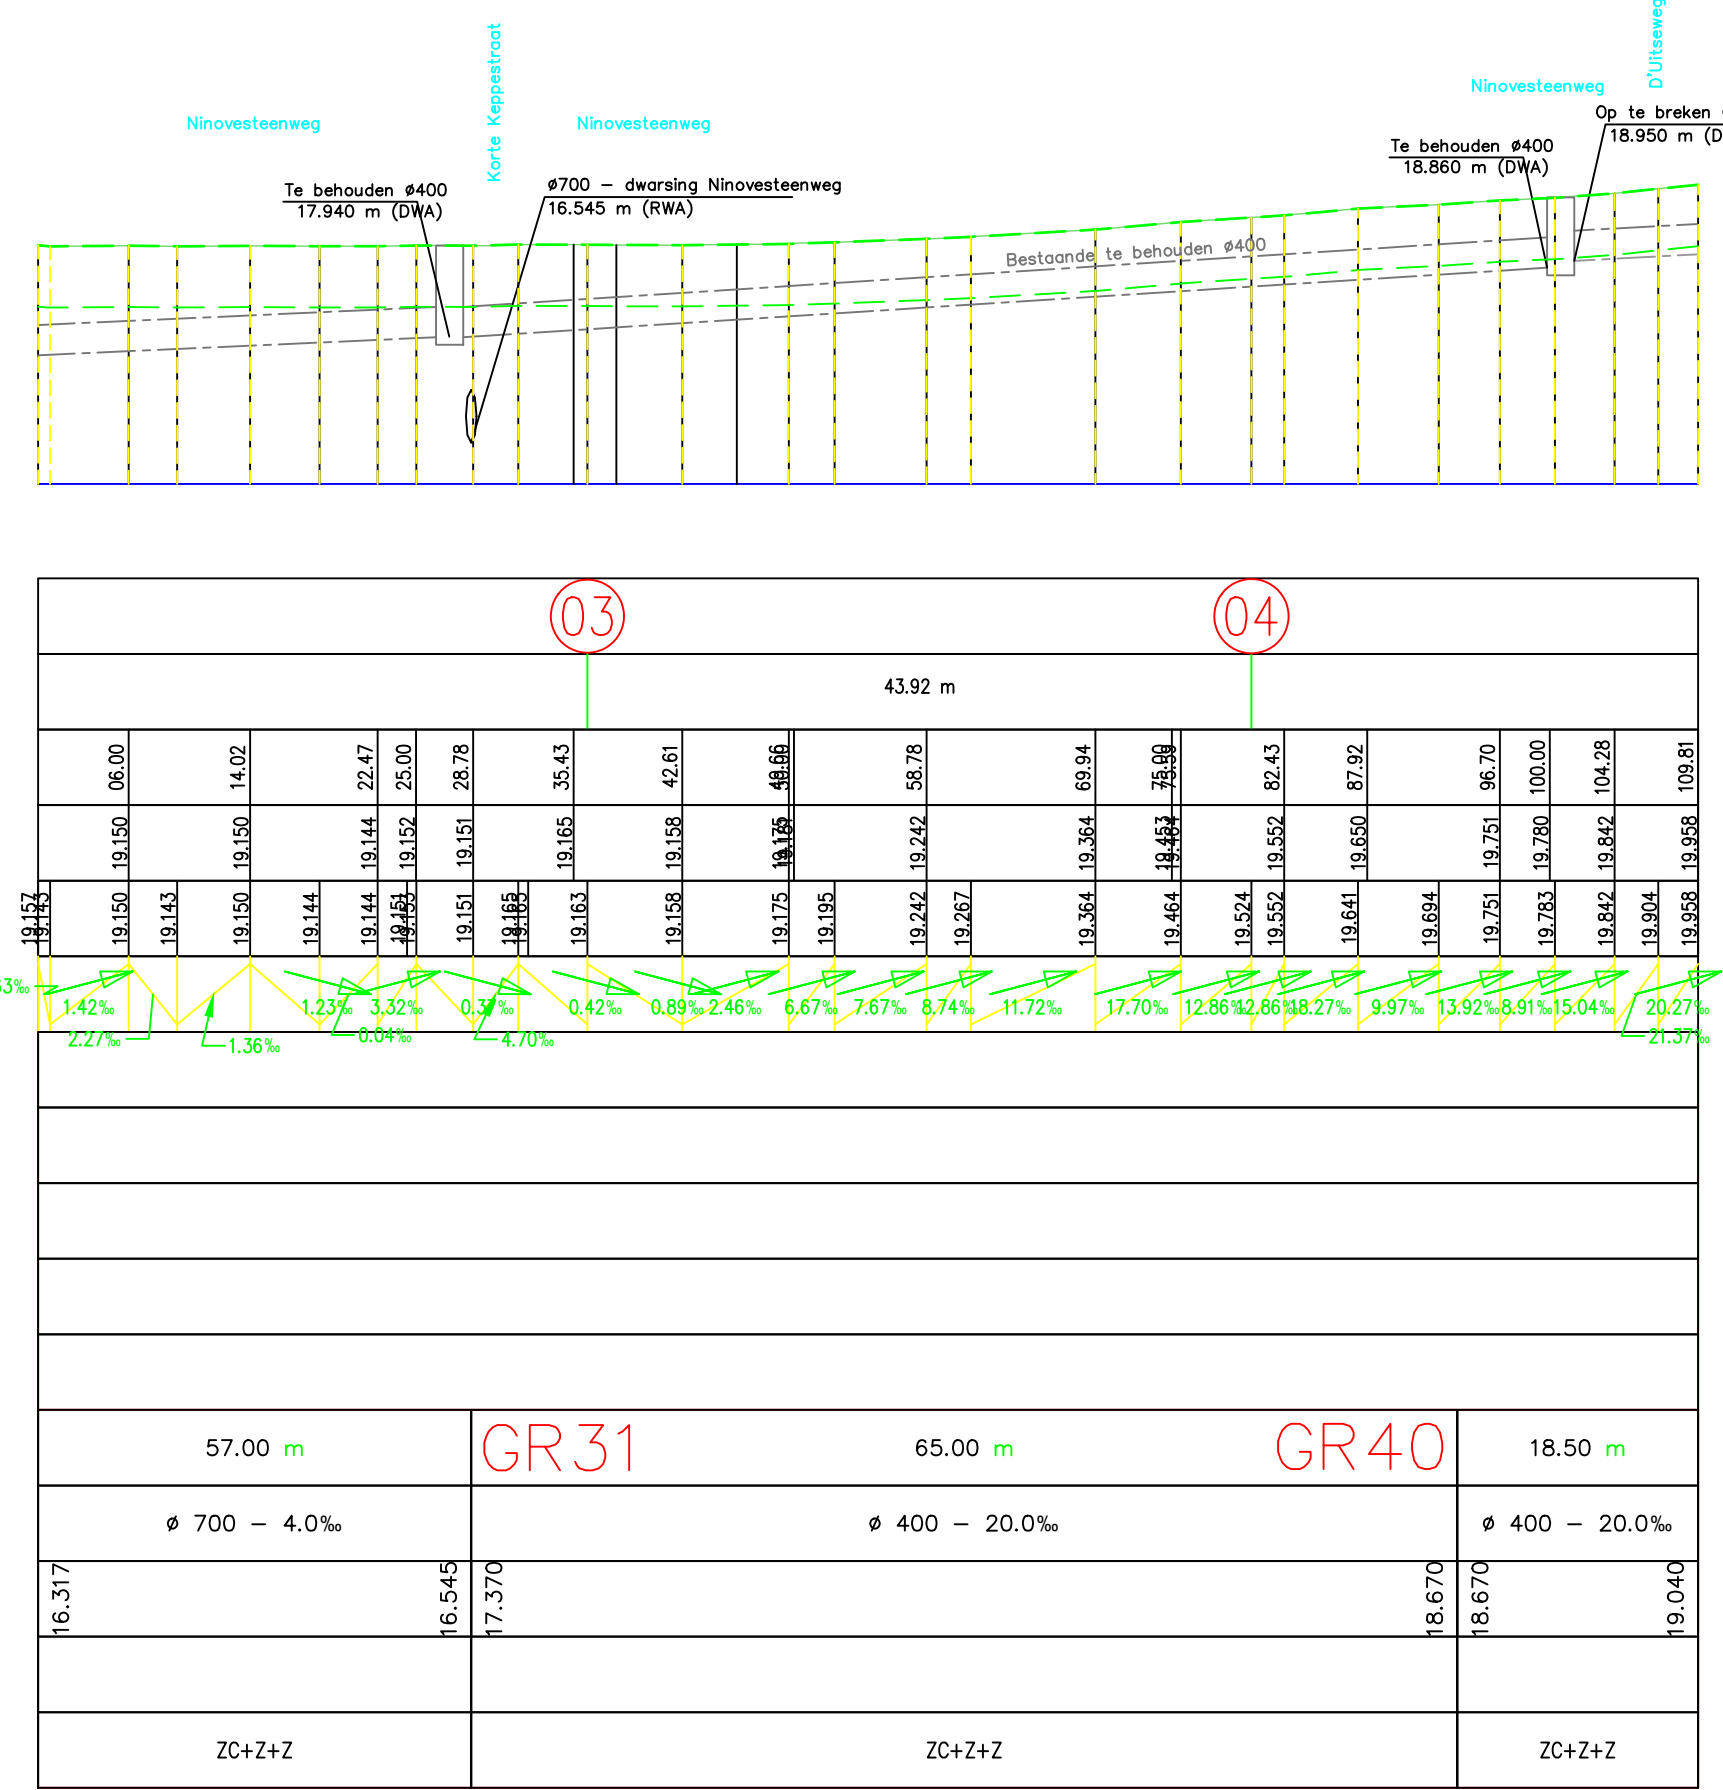

Kaardeveldweg

Vergelijkingsvlak
12.00 m T.A.W.

Profielnummer	
Tussenafstand	
Samengestelde afstand	
Bestaande hoogtes	
Ontworpen weghoogten	
Hellingen	

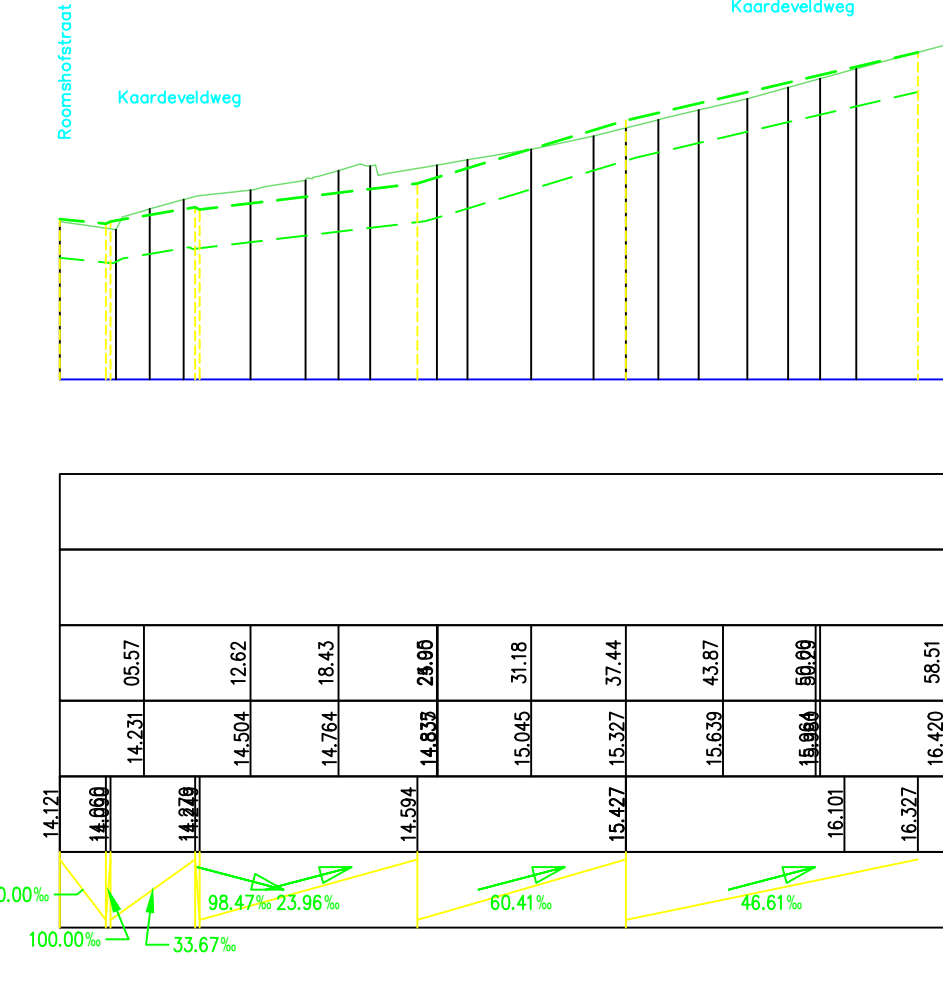

OOST-VLAANDEREN
AALST

RIOLERINGSWERKEN MET AANSLUITEND
WEGENWERKEN IN DE KEPEPESTRAAT,
ROOMSHOFSTRAAT TE EREMBODEGEM-AALST

LENGTEPROFIELEN

3	08-11-2016	Aanbestedingsdossier	KOP
2	08-05-2016	Ontwerpfase riolering en wegen	KOP
1	10-12-2015	Voorontwerp	KOP
Nr.	Datum	Historiek	Get.
projectingenieurs	Opgevaardigd door het diensthoofd	Gezien en goedgekeurd door de directeur	MOC
Ing. Hans Van Lengenheve	Ing. Eddy Thijs	Ir. Nico Rottiers	
Studiebureau			
Stad Aalst			
diens wettelijk en operationeel			
ref 9 - 9300 Aalst			
Tel. 053 77 9300			
stadsecretaris		Gebruiker	meter
Numer: 1707	Schaal: 1/500 - 1/100	Opp.: 1,31 m²	Plannen: 14/19