


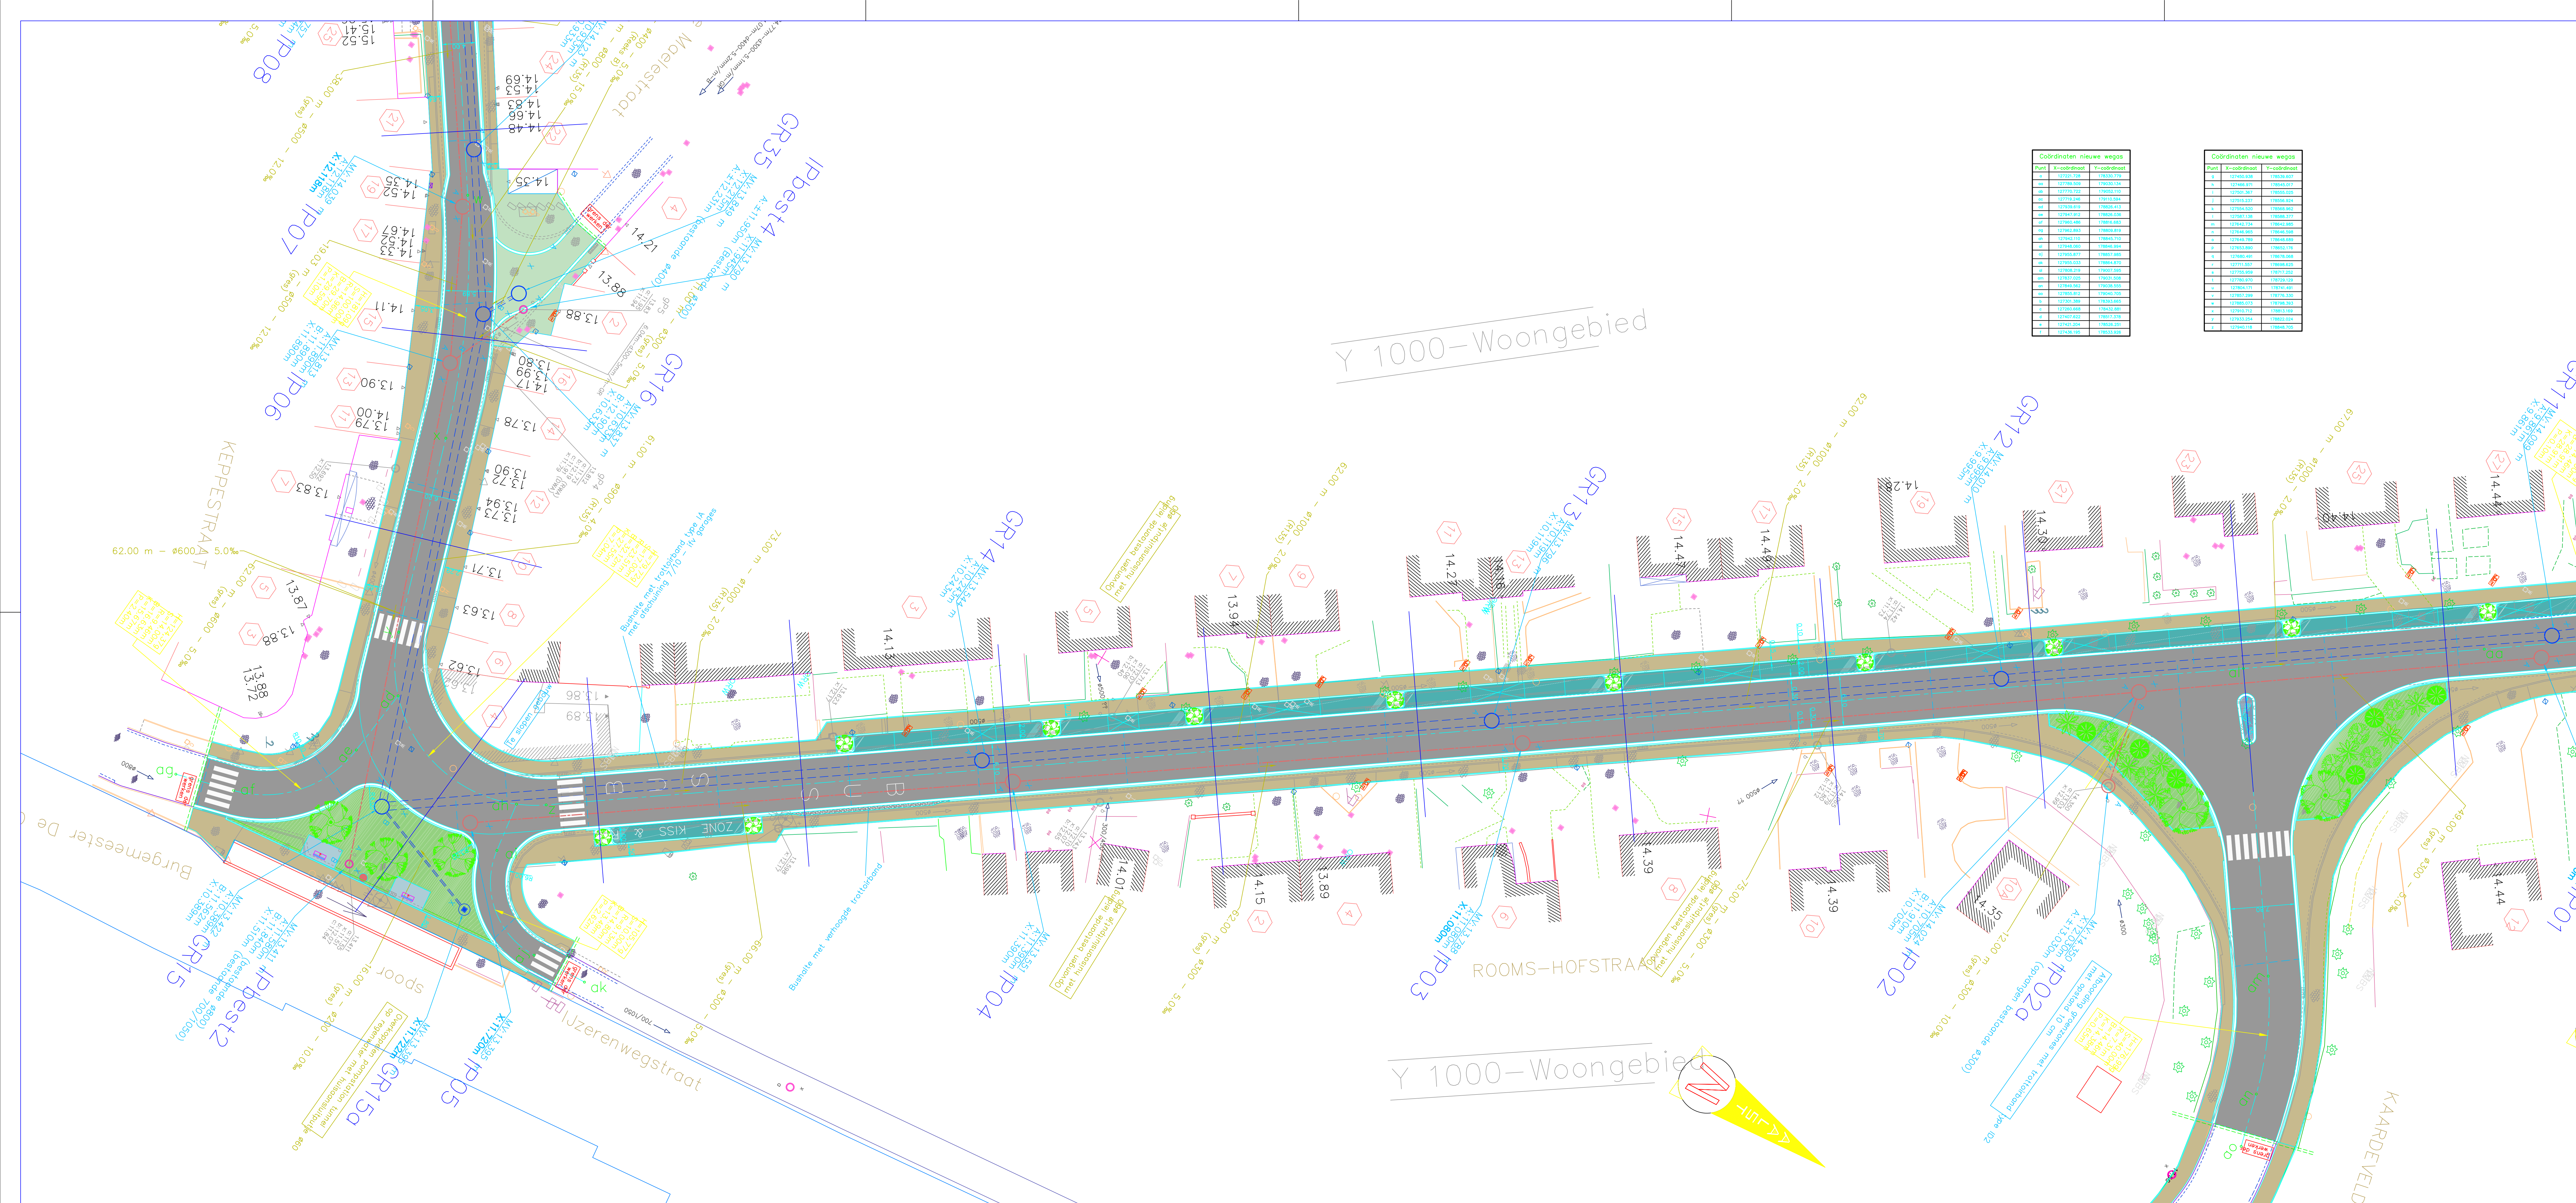

Coördinaten nieuwe wegen		
Punt	X-coördinaat	Y-coördinaat
1	127221.728	176320.778

Coördinaten nieuwe wegen		
Punt	X-coördinaat	Y-coördinaat
1	127445.948	176336.607
LEGENDE

- Bitumineuze verharding
- Bitumineuze verharding – plateau
- Rode toplaag
- Cementbetonverharding
- Grijze betonstraatstenen 220 x 220 x 80 mm
- Grijze betonstraatstenen 140x140x80 en 100x100x80 volgens legpatroon Afdeling met betonstraatstenen 100x100x80 kleur antraciet (Herstelling Alfons Van De Maelestraat)
- Fietspad in rode betonstraatstenen 220x110x80
- Grijze betonstraatstenen 220 x 110 x 80 mm
- Parkeerstroken in betonstraatstenen 220/110/80 kleur antraciet
- Groenzone
- Middengeleiders in printbeton
- Fietspadcoating kleur rood
- Vulbak
- Zitbank
- Bushalteleband type 'Profil'
- Straatkoek met aansluiting in gres of pvc
- Sinusoidale oprijelementen
- Boomvak met afboording met boomkranen
- Plantvak

40m-#400-1% ontwerp DWA-leiding met inspectieput
40m-#400-1% ontwerp RWA-leiding met inspectieput
uit te breken bestaande riolering met inspectieput
geprefabriceerde inspectieput DWA met nummer
geprefabriceerde inspectieput RWA met nummer
K5 Kapmuur

Stad Aalst

OOST-VLAANDEREN AALST

RIOLERINGSWERKEN MET AANSluitEND WEGENWERKEN IN DE KEPPESTRAAT, KORTE KEPPESTRAAT, ROOMSHOFSTRAAT TE EREMBODEGEM-AALST

ONTWORPEN TOESTAND – RIOLERING EN WEGENIS GRONDPLAN 5
Keppestraat – Roomshofstraat tot de Kaardeveldweg

Nr.	Datum	Historiek	Get.
3	08-11-2016	Aanbestedingsopdracht	KDP
2	09-05-2016	Ontwerpfase riolering en wegenis	KDP
1	10-12-2015	Voorontwerp	KDP

projectingenieurs
Ing. Jan De Mette
Ing. Hans Van Langenhove

Opgemaakt door het diensthoofd Gezien en goedgekeurd door de directeur MOD
Ing. Eddy Thijs
ir. Nico Rotliers

Gezien om als bijlage gevoegd te worden bij de beraadslaging van de gemeenteraad van heden Aalst, de
Stad Aalst
dienst Mobiliteit en openbare werken
Werf 9 – 9300 Aalst
Tel. 053 77 8300

stadsecretaris
Nummer: 1707
Schaal: 1/250
Opp.: 0,87 m²
Plannen: 11/19

GEBRUIKTE GEMETEN Meter

© Gemeente Aalst 2016. Alle rechten voorbehouden. Het kopiëren van dit document is strafbaar.