



Dwarsprofiel 18
Vergelijkingsvlak
14.00 m T.A.W.

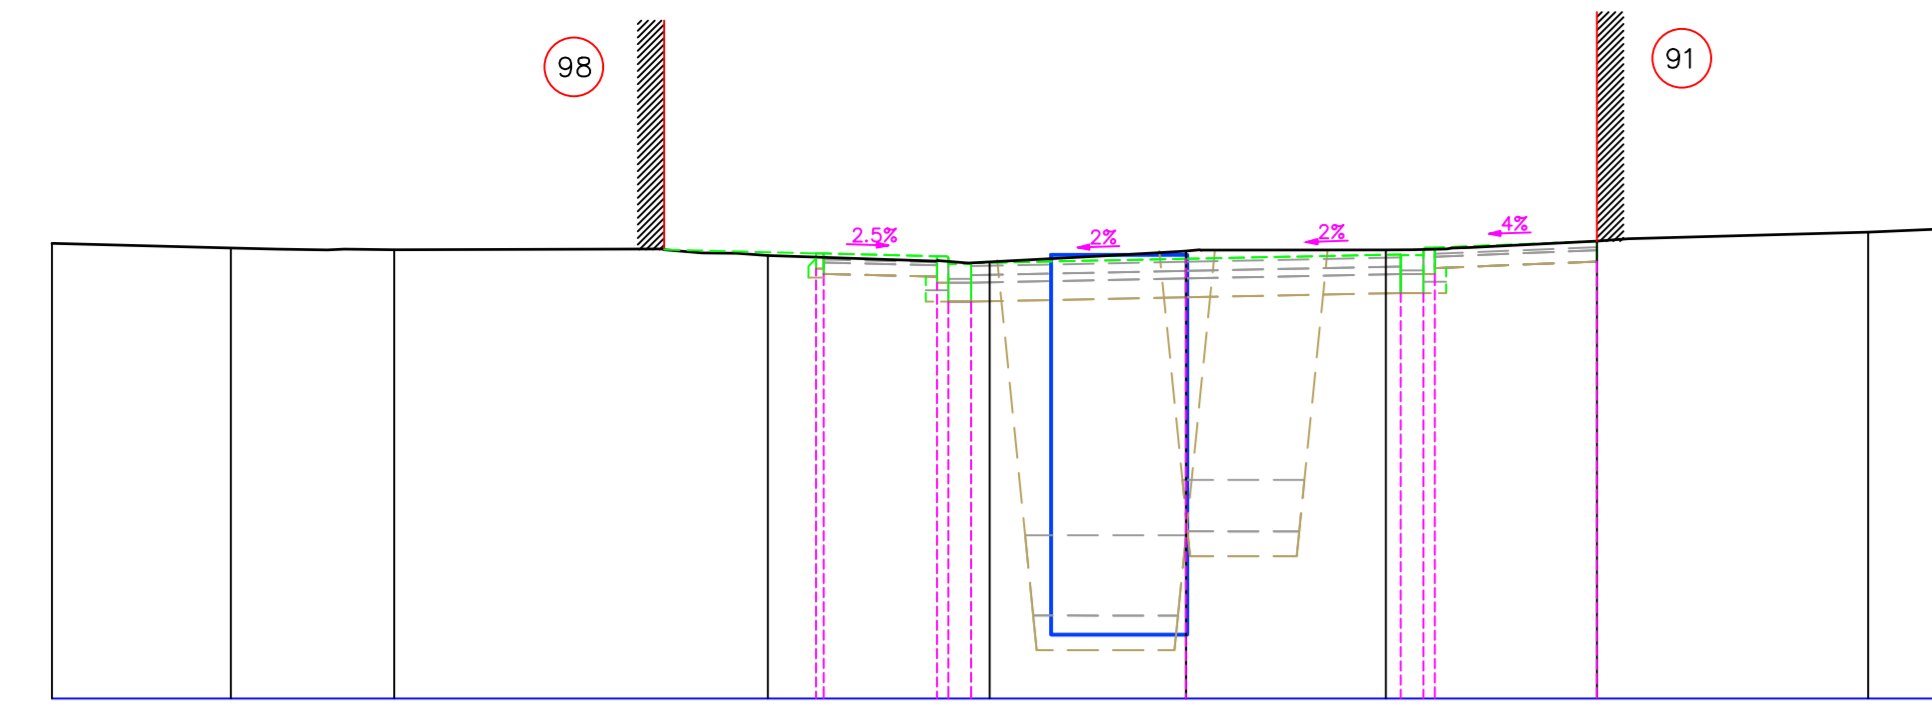


Bestaande hoogte	19.000	19.050	19.080	19.090	19.090	19.120	19.120	19.150	19.150	19.180	19.180	19.210
Tussenafstand bestaand	2.37	2.16	3.54	1.40	2.22	3.51	2.44	1.11	1.68	0.52	3.17	
Ontworpen hoogte												
Tussenafstand ontworpen												

Dwarsprofiel 19
Vergelijkingsvlak
14.00 m T.A.W.

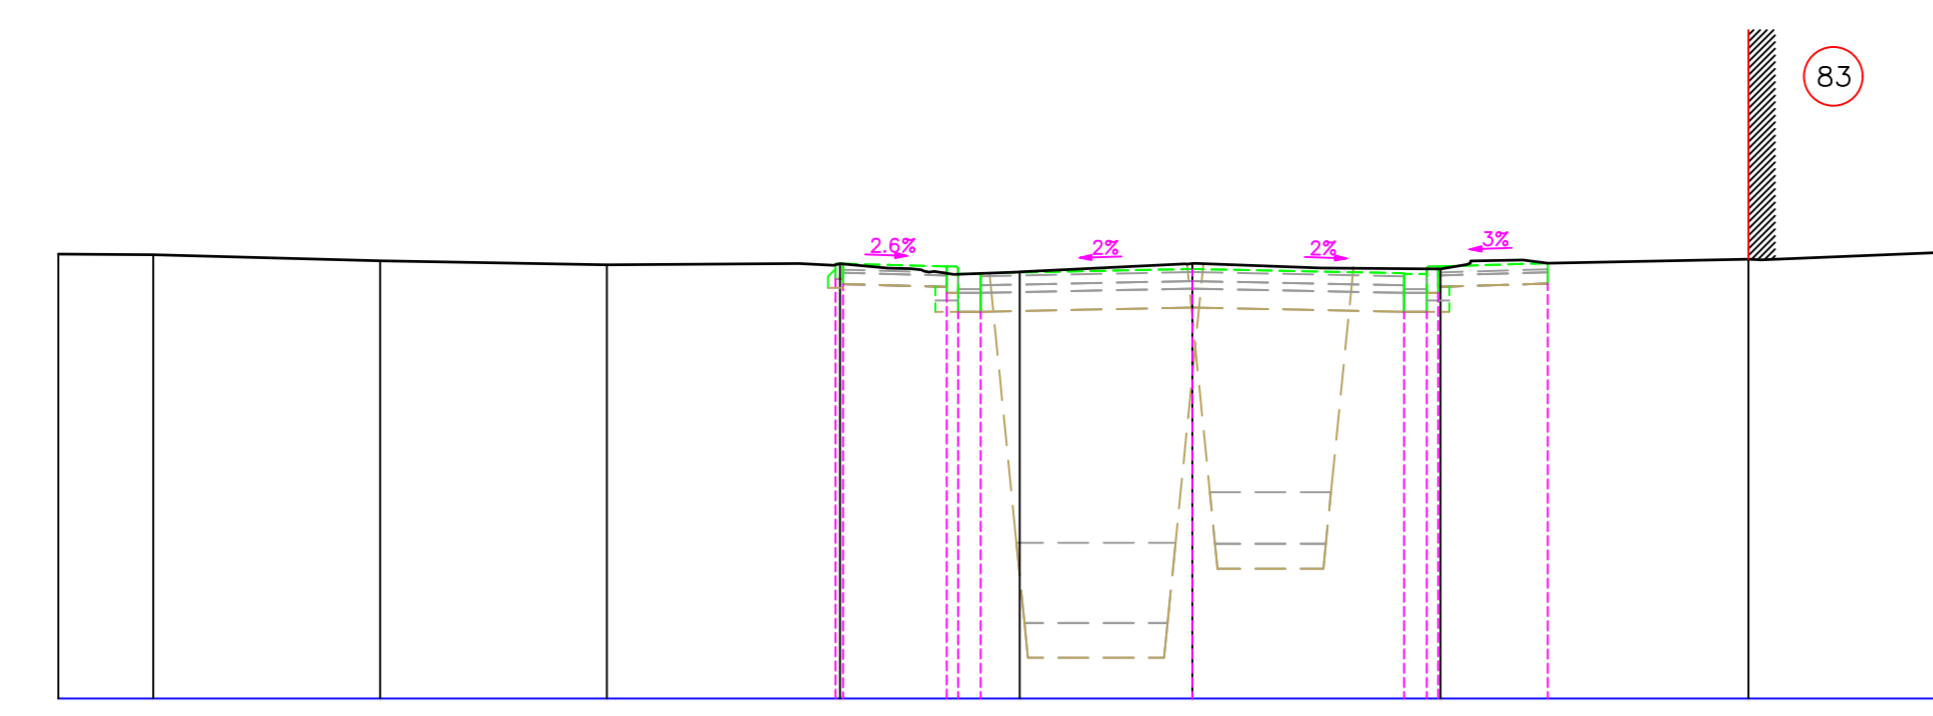


Tussenafstand bestaand		3.00	3.00	2.54	2.91	2.19	1.67	1.58	1.42	2.65	2.48	
Ontworpen hoogte												
Tussenafstand ontworpen												

Dwarsprofiel 20
Vergelijkingsvlak
14.00 m T.A.W.

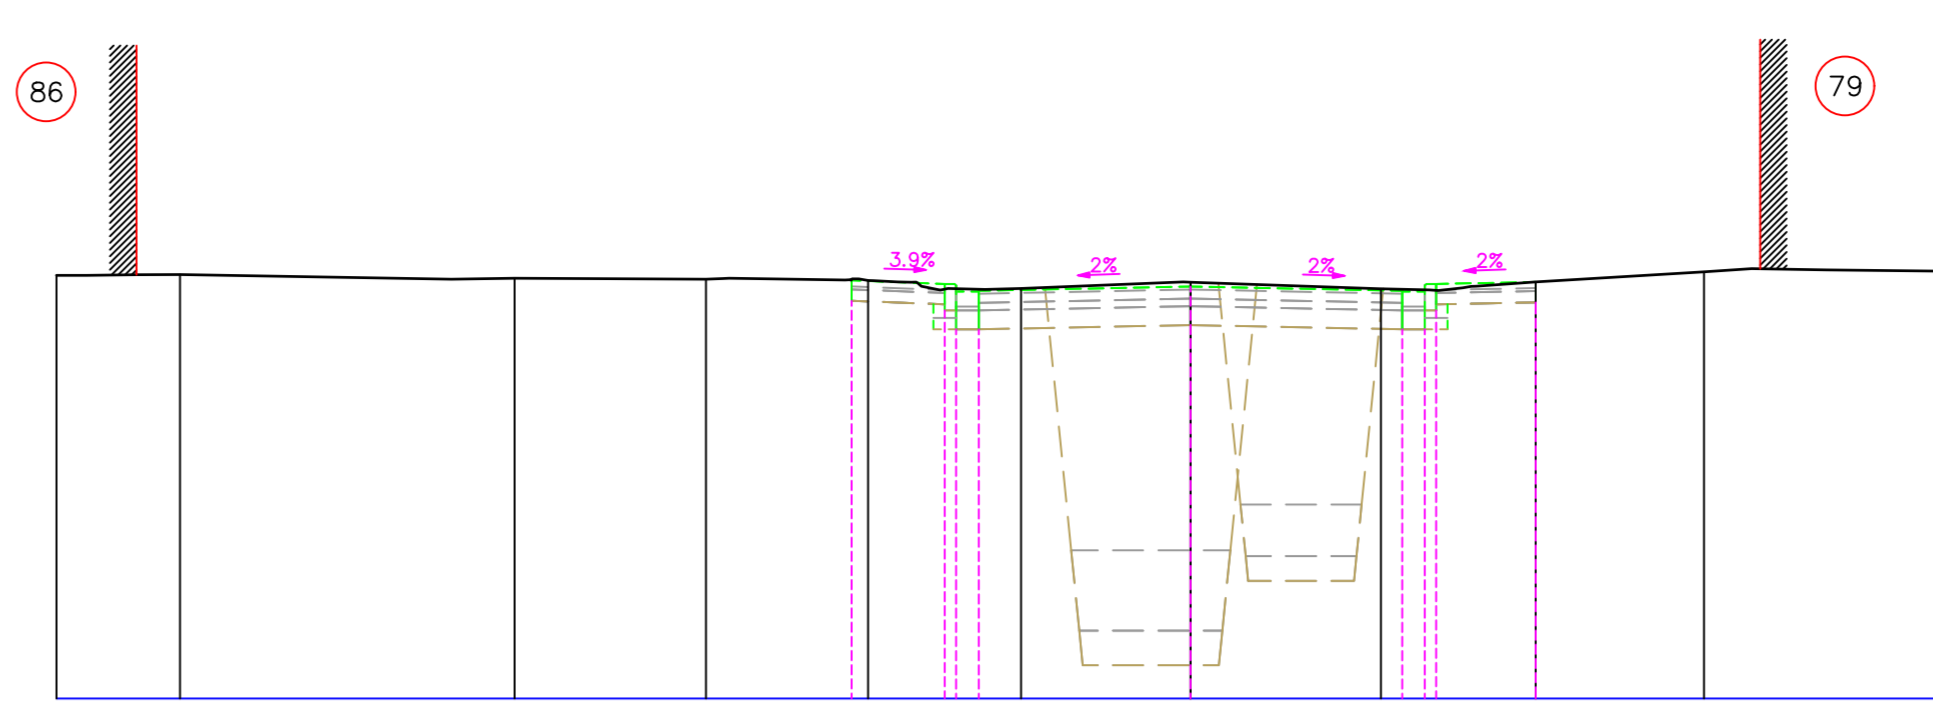


Tussenafstand bestaand		3.59	0.83	2.53	3.30	1.53	1.03	1.42	2.14	2.52	2.05	1.63
Ontworpen hoogte												
Tussenafstand ontworpen												

Dwarsprofiel 21
Vergelijkingsvlak
14.00 m T.A.W.

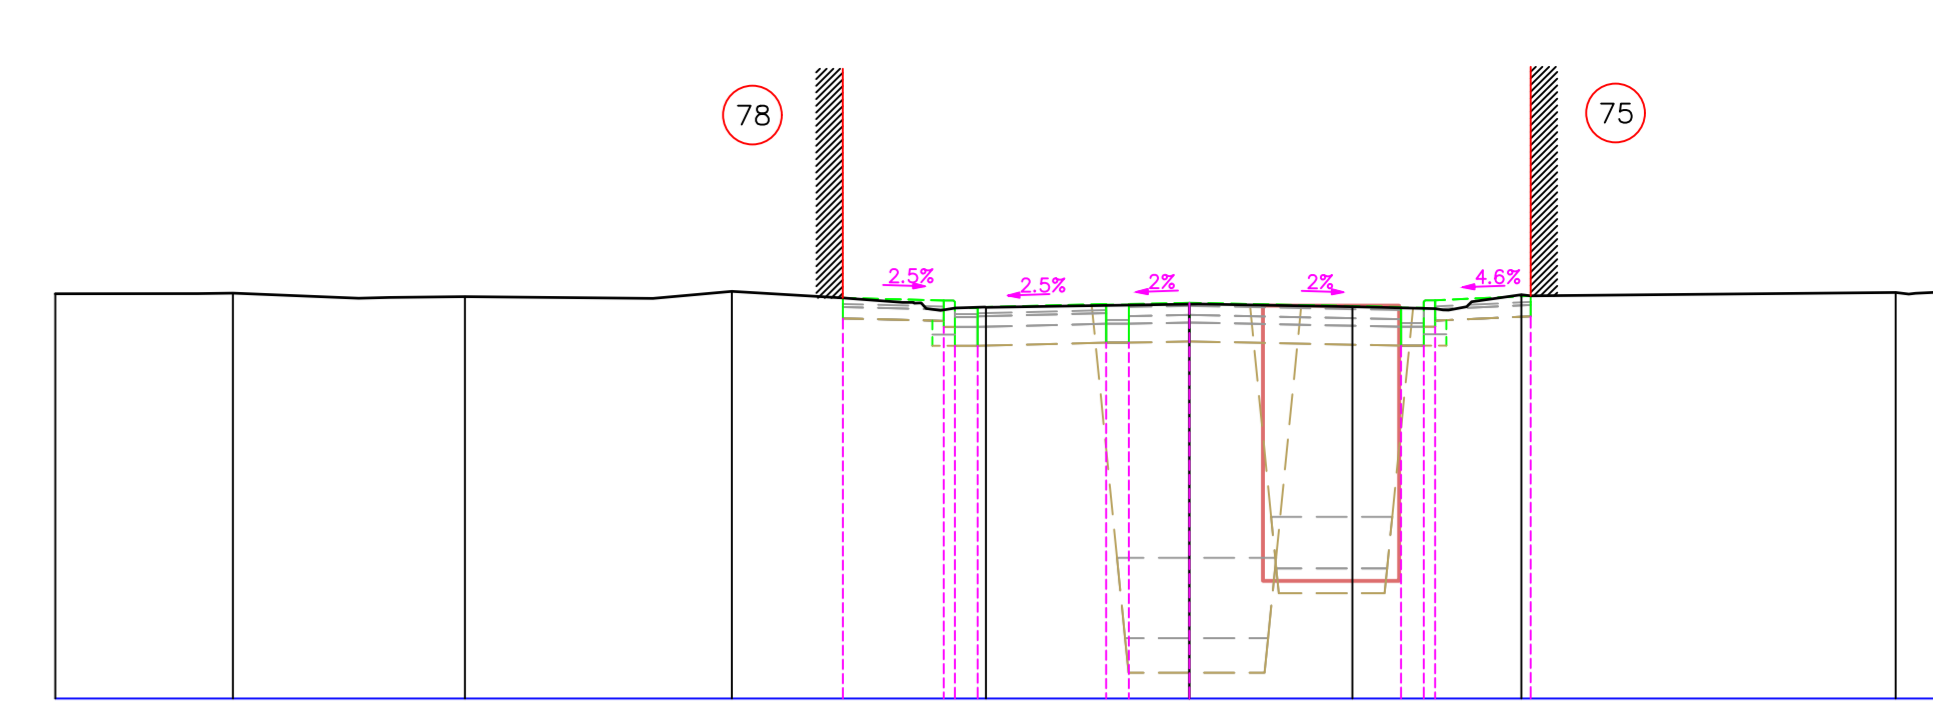


Tussenafstand bestaand	1.88	0.42	1.66	1.40	2.49	5.57	2.04	2.36	4.83			
Ontworpen hoogte												
Tussenafstand ontworpen												

Dwarsprofiel 22
Vergelijkingsvlak
14.00 m T.A.W.

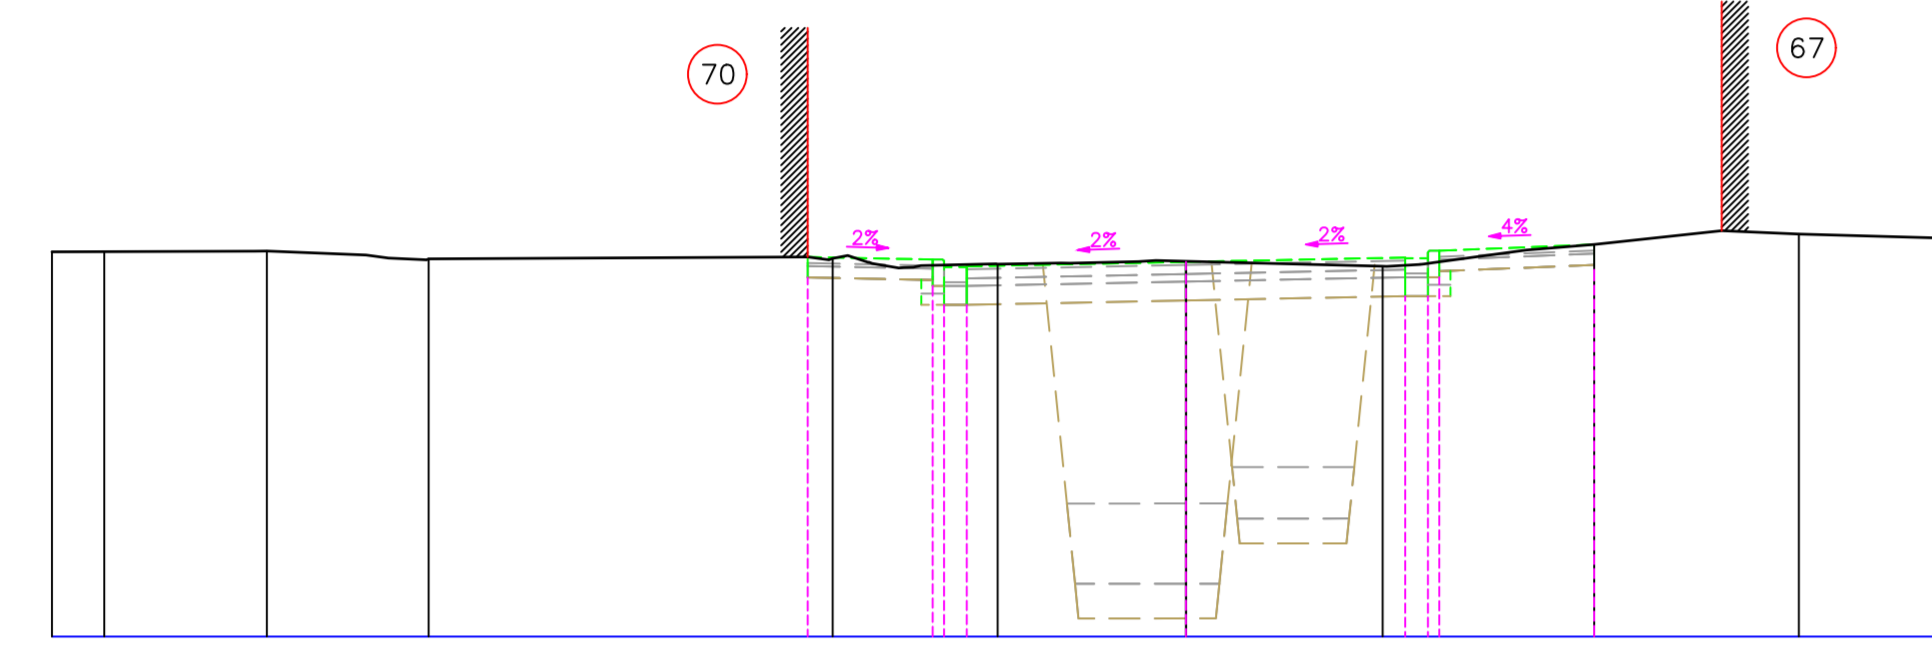


Tussenafstand bestaand	1.99	2.29	5.01	5.00	2.60	2.80	1.69	1.02	1.89			
Ontworpen hoogte												
Tussenafstand ontworpen												

Dwarsprofiel 23
Vergelijkingsvlak
14.00 m T.A.W.

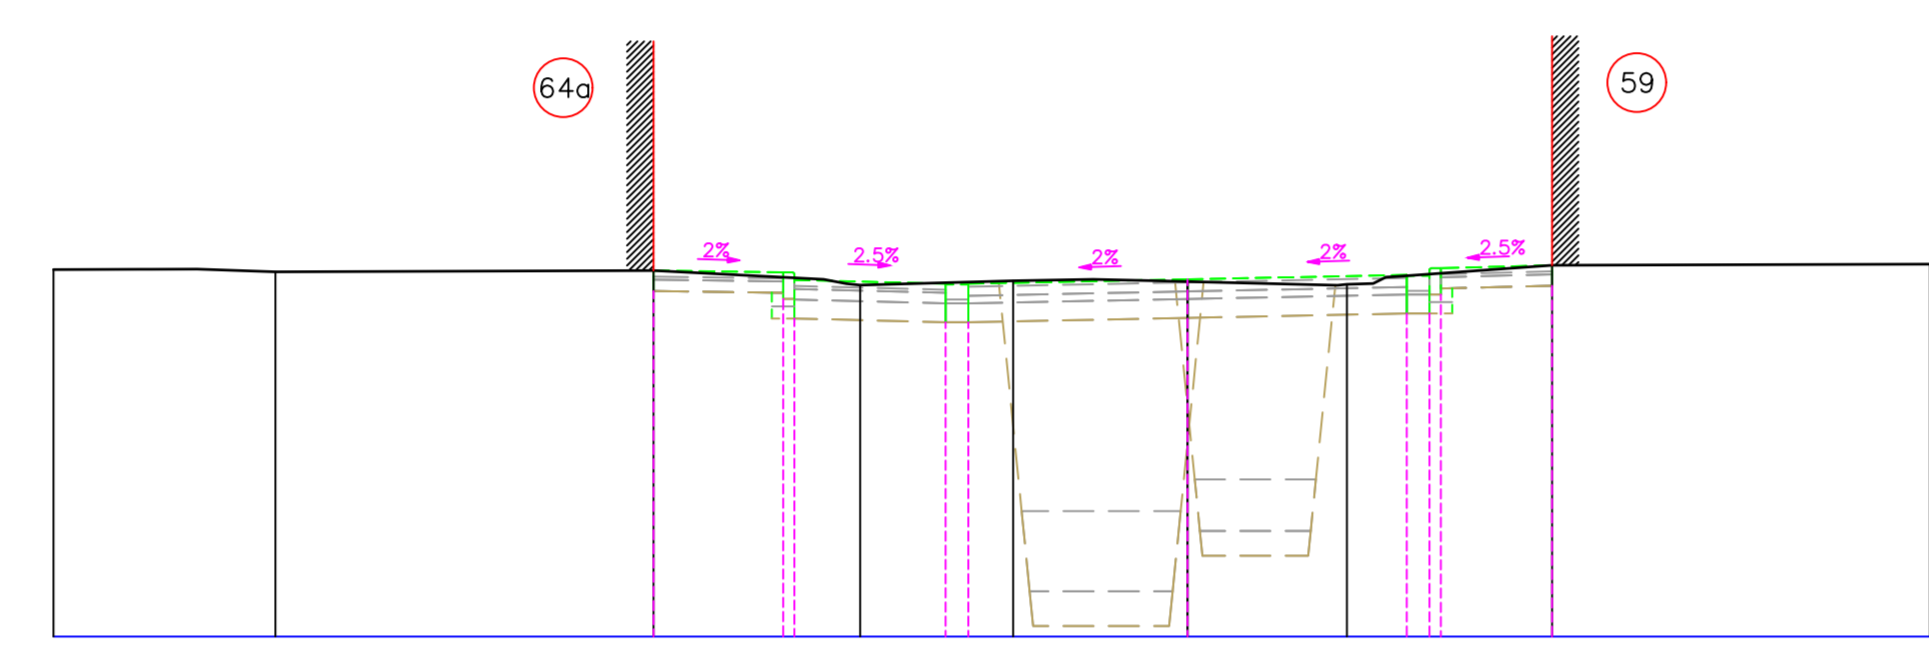


Tussenafstand bestaand		5.00	2.25	0.49	2.02	2.30	1.98	0.76	2.08	5.00		
Ontworpen hoogte												
Tussenafstand ontworpen												

Dwarsprofiel 24
Vergelijkingsvlak
13.00 m T.A.W.

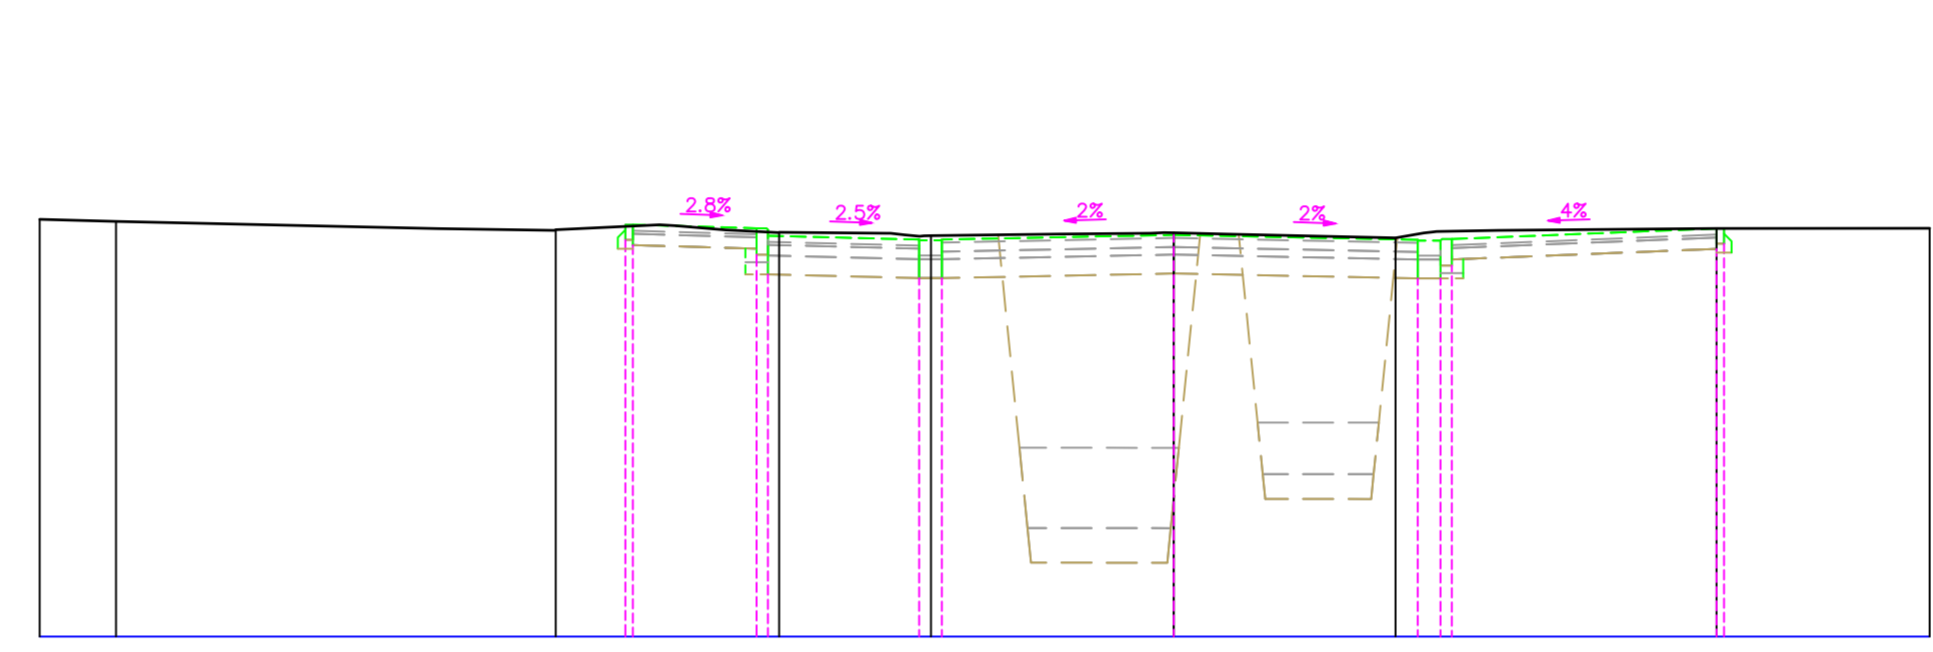


Tussenafstand bestaand		4.26	1.54	4.98	1.70	2.18	2.25	1.36	2.89	2.82		
Ontworpen hoogte												
Tussenafstand ontworpen												

Dwarsprofiel 25
Vergelijkingsvlak
13.00 m T.A.W.

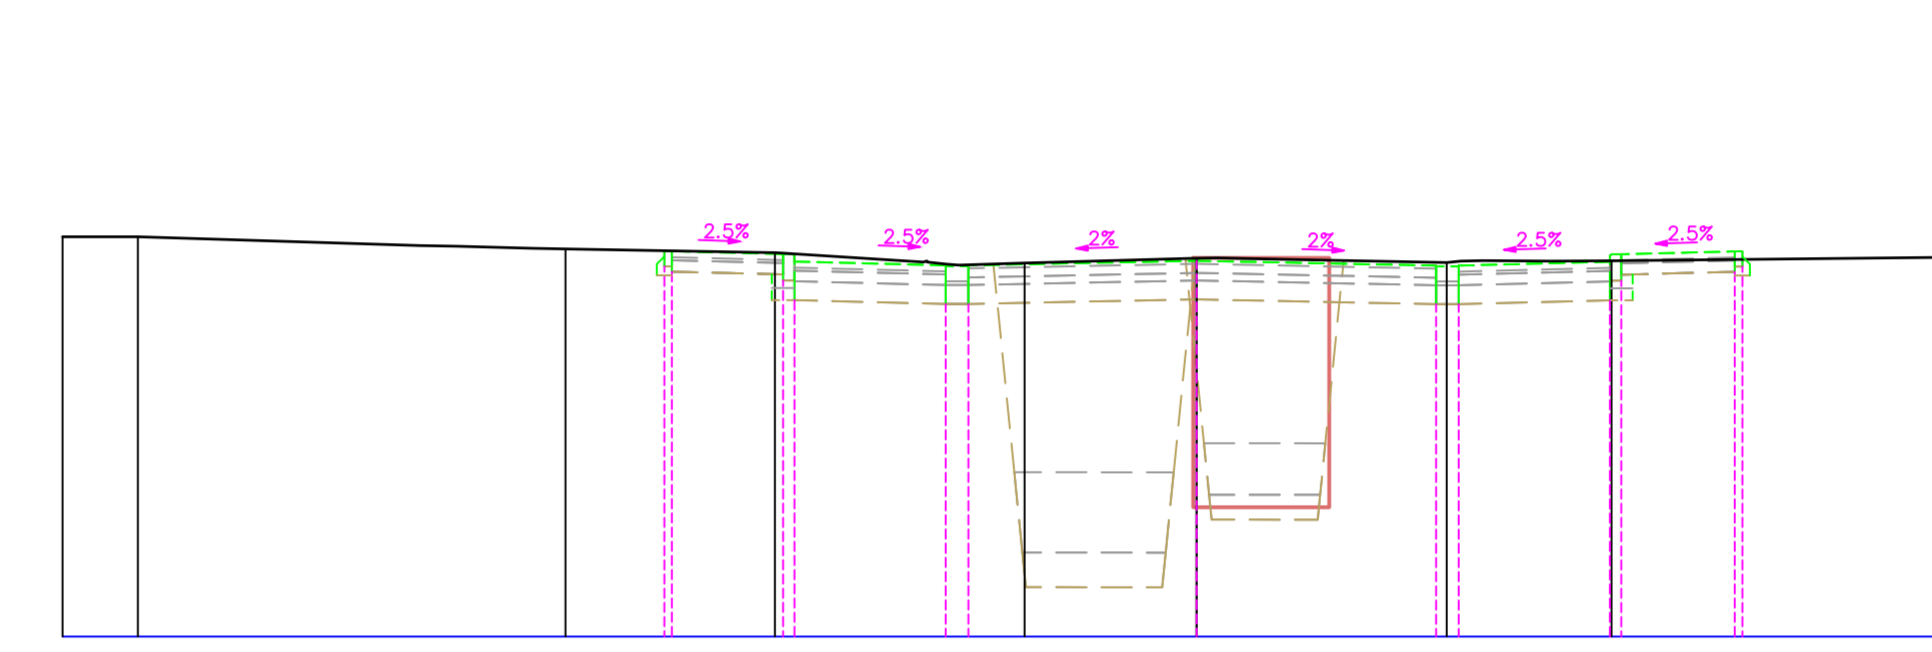


Tussenafstand bestaand		3.73	1.92	2.37	1.97	1.33	2.27	1.26	2.06	2.18	1.63	2.88
Ontworpen hoogte												
Tussenafstand ontworpen												

Dwarsprofiel 26
Vergelijkingsvlak
13.00 m T.A.W.

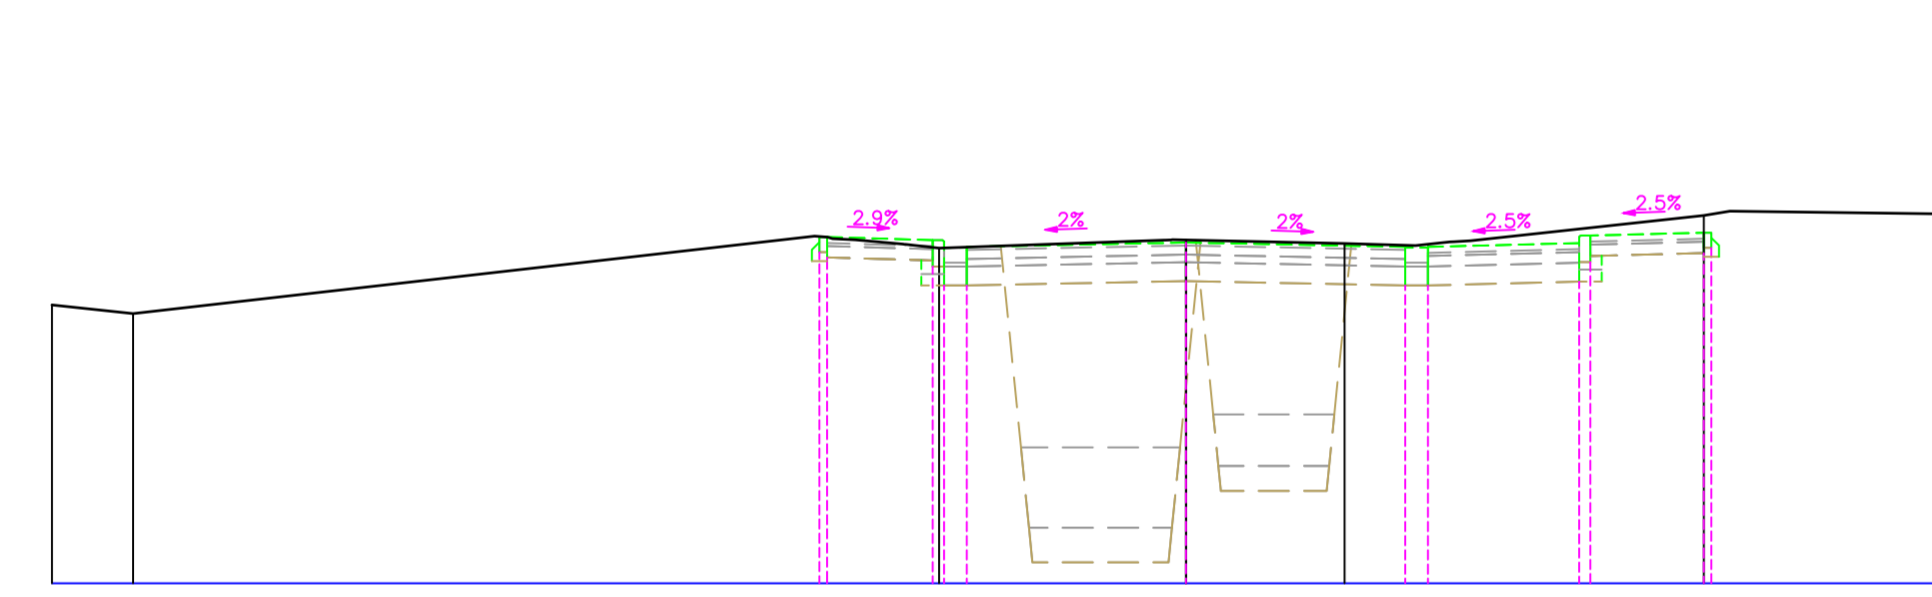


Tussenafstand bestaand		9.02	1.65	2.98	2.10	1.66	3.09	1.78	2.81			
Ontworpen hoogte												
Tussenafstand ontworpen												

Dwarsprofiel 27
Vergelijkingsvlak
13.00 m T.A.W.

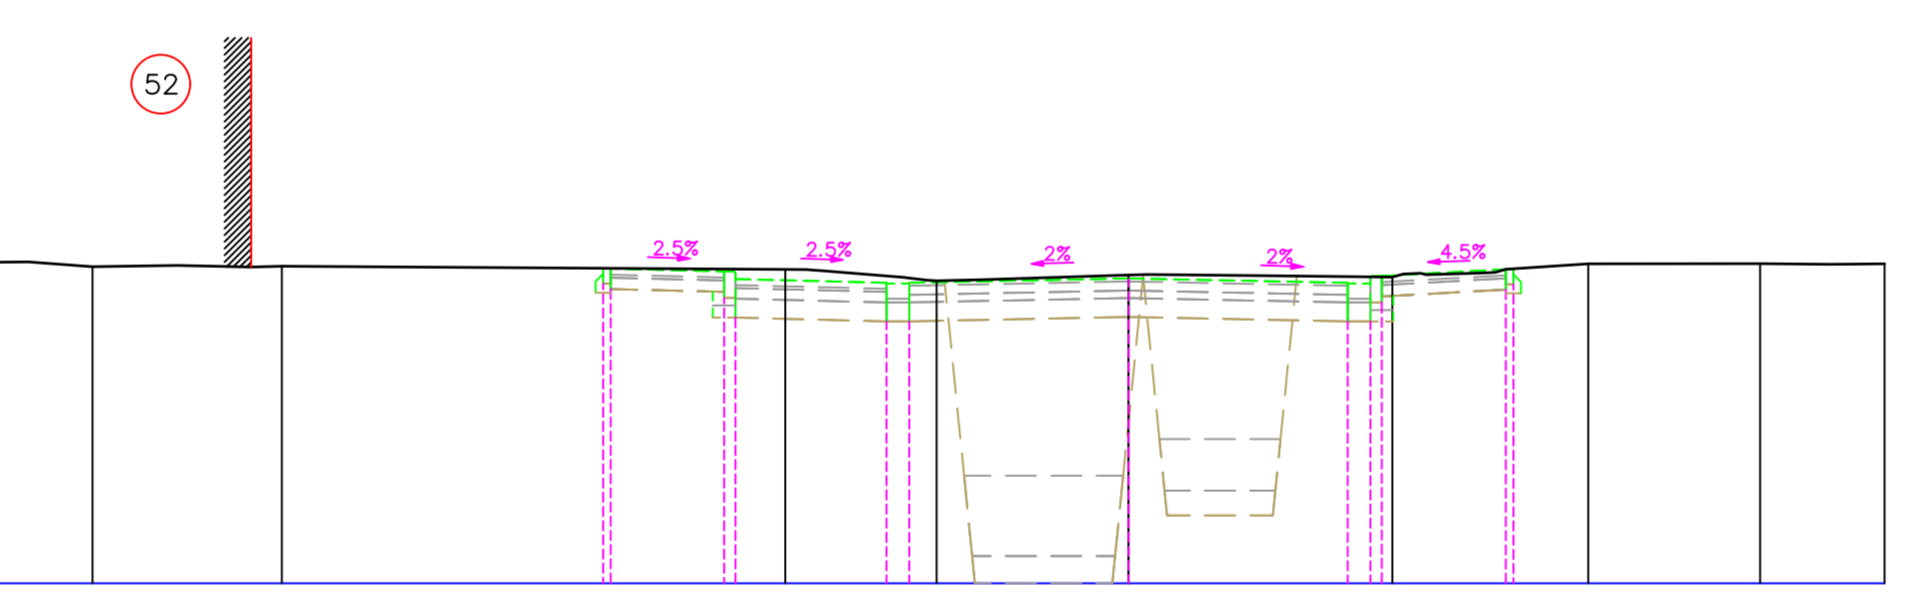


Tussenafstand bestaand		6.66	2.62	1.92	1.76	1.73	2.59	2.27				
Ontworpen hoogte												
Tussenafstand ontworpen												

Dwarsprofiel 28
Vergelijkingsvlak
12.00 m T.A.W.

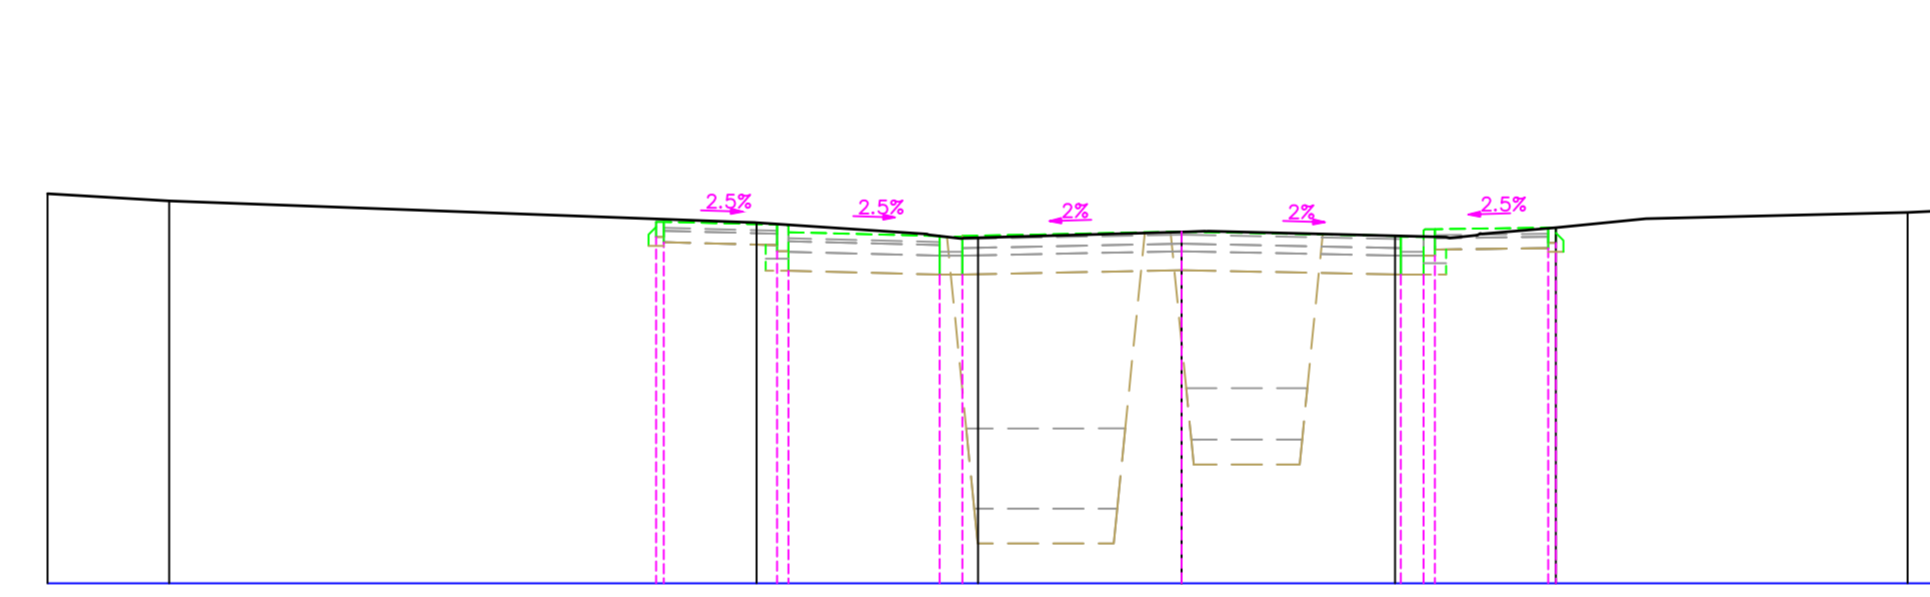


Tussenafstand bestaand		1.61	7.61	2.25	0.68	2.69	0.35	2.47	3.32	3.46		
Ontworpen hoogte												
Tussenafstand ontworpen												

Dwarsprofiel 29
Vergelijkingsvlak
12.00 m T.A.W.

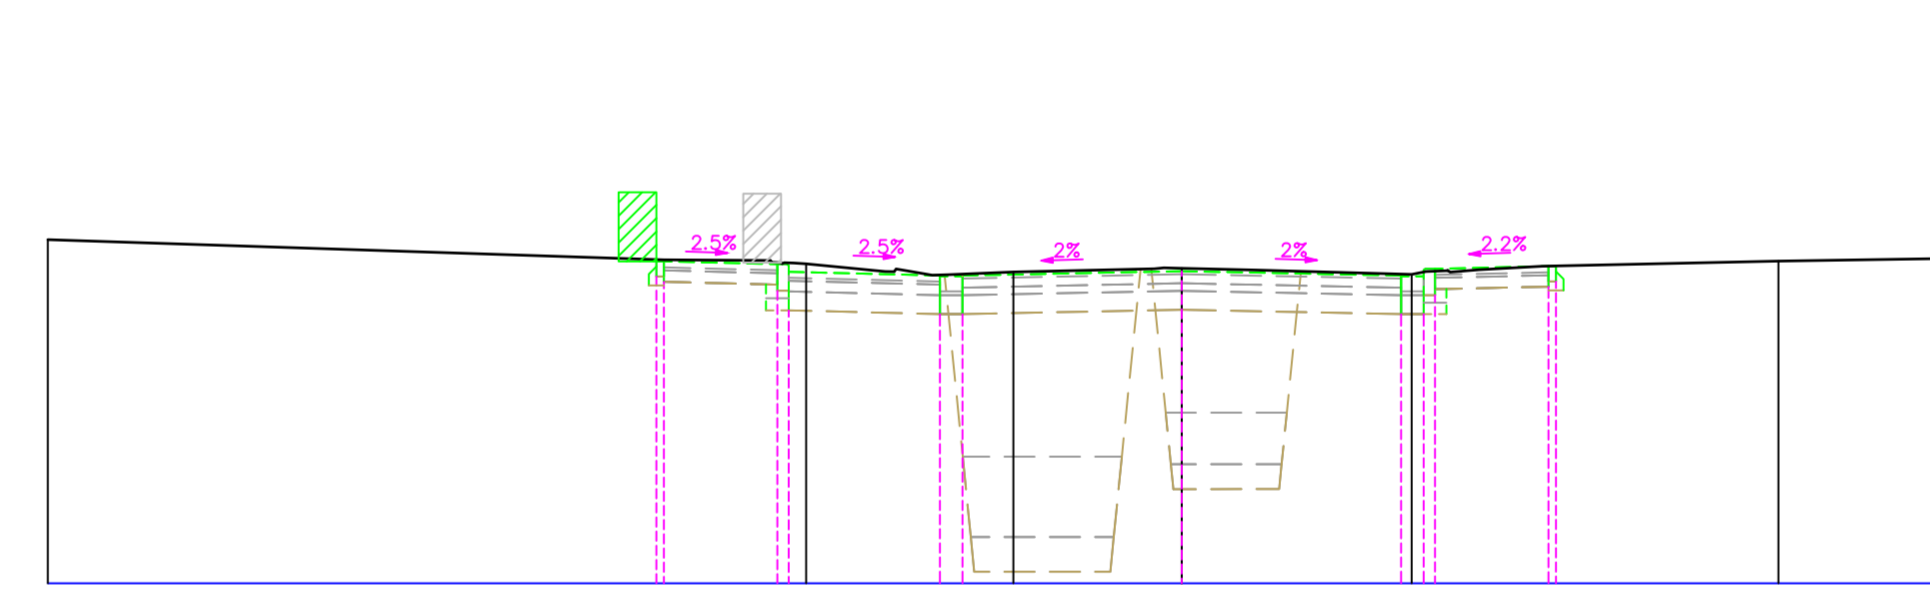


Tussenafstand bestaand		8.15	4.62	1.87	1.35	2.05	1.73	3.13	2.06			
Ontworpen hoogte												
Tussenafstand ontworpen												

Dwarsprofiel 30
Vergelijkingsvlak
11.00 m T.A.W.

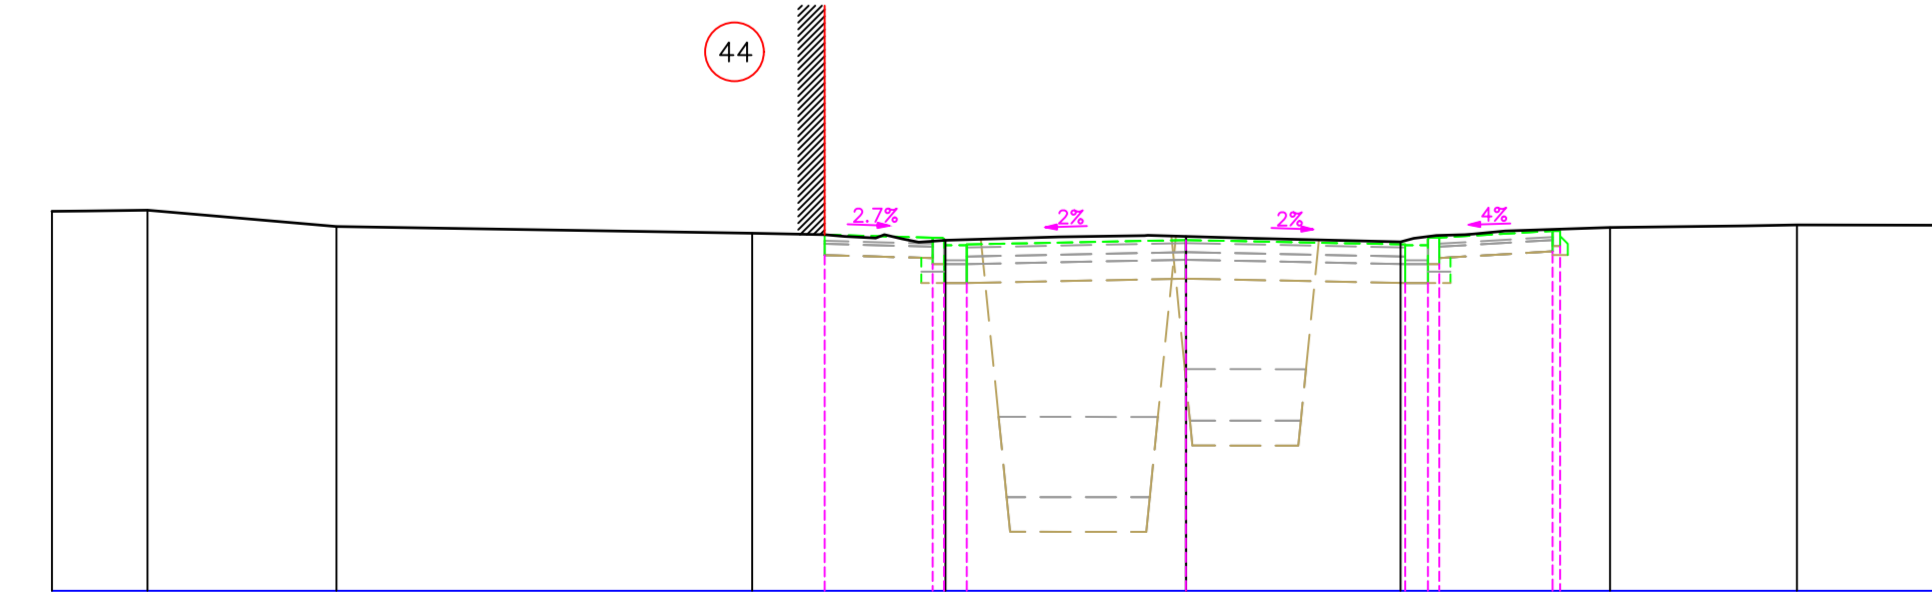


Tussenafstand bestaand		2.50	5.50	2.02	2.79	1.76	0.64	1.92				
Ontworpen hoogte												
Tussenafstand ontworpen												

Dwarsprofiel 31
Vergelijkingsvlak
11.00 m T.A.W.

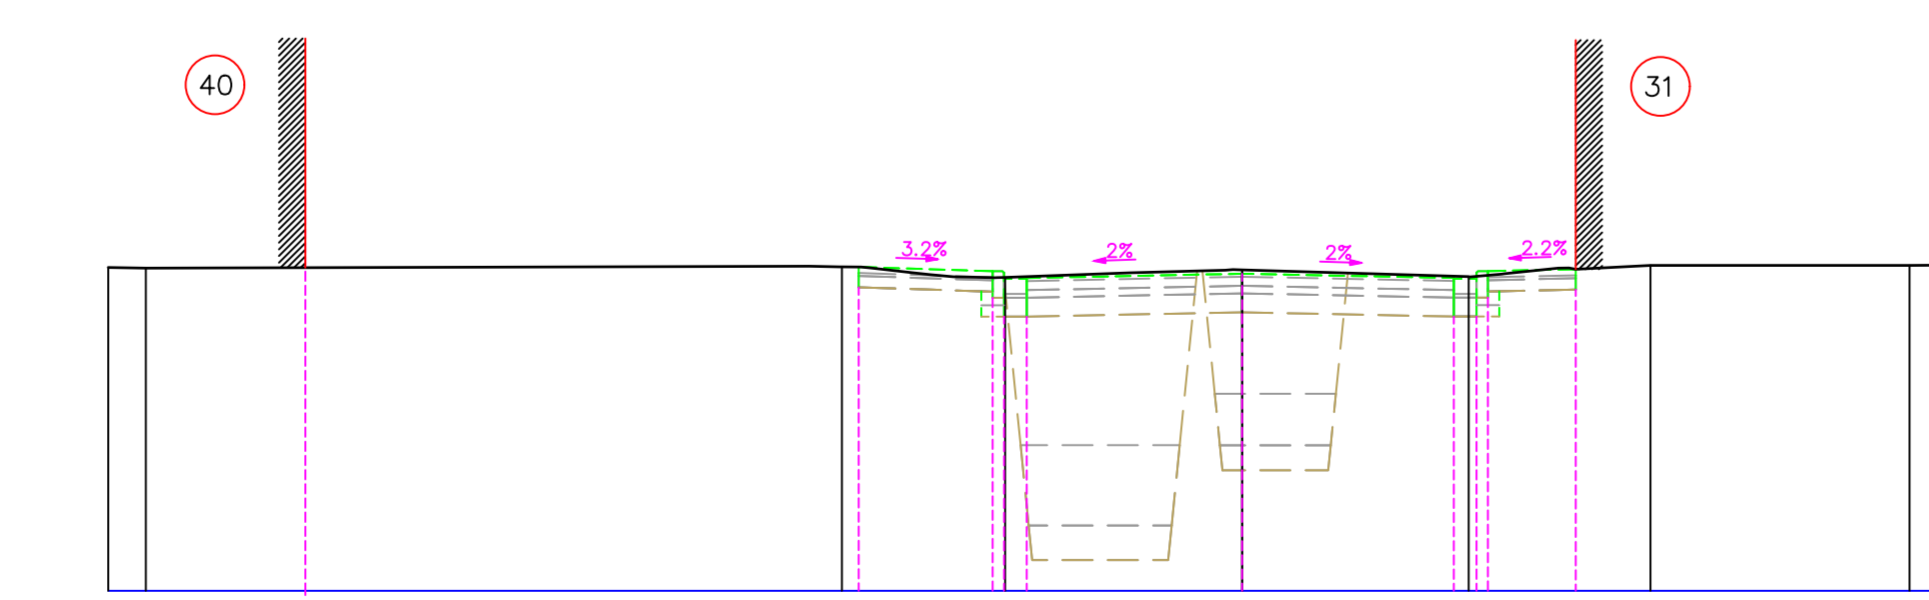


Tussenafstand bestaand		8.78	2.59	1.66	1.47	3.00	2.41	3.43				
Ontworpen hoogte												
Tussenafstand ontworpen												

Dwarsprofiel 32
Vergelijkingsvlak
10.00 m T.A.W.

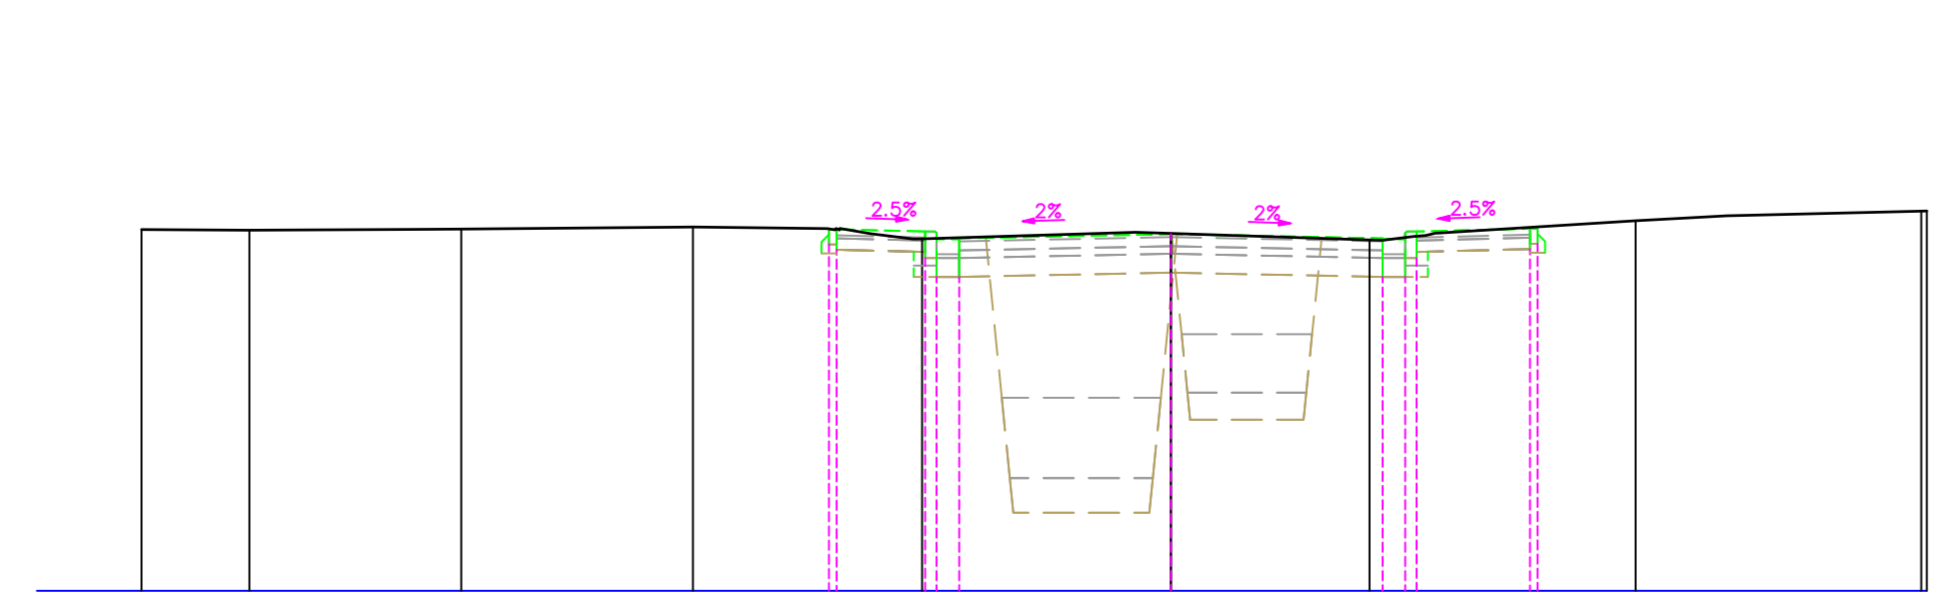

Tussenafstand bestaand		2.16	0.65	2.87	1.78	1.25	2.83	2.63	0.91	2.61	1.20	2.57
Ontworpen hoogte												
Tussenafstand ontworpen												

Dwarsprofiel 33
Vergelijkingsvlak
10.00 m T.A.W.

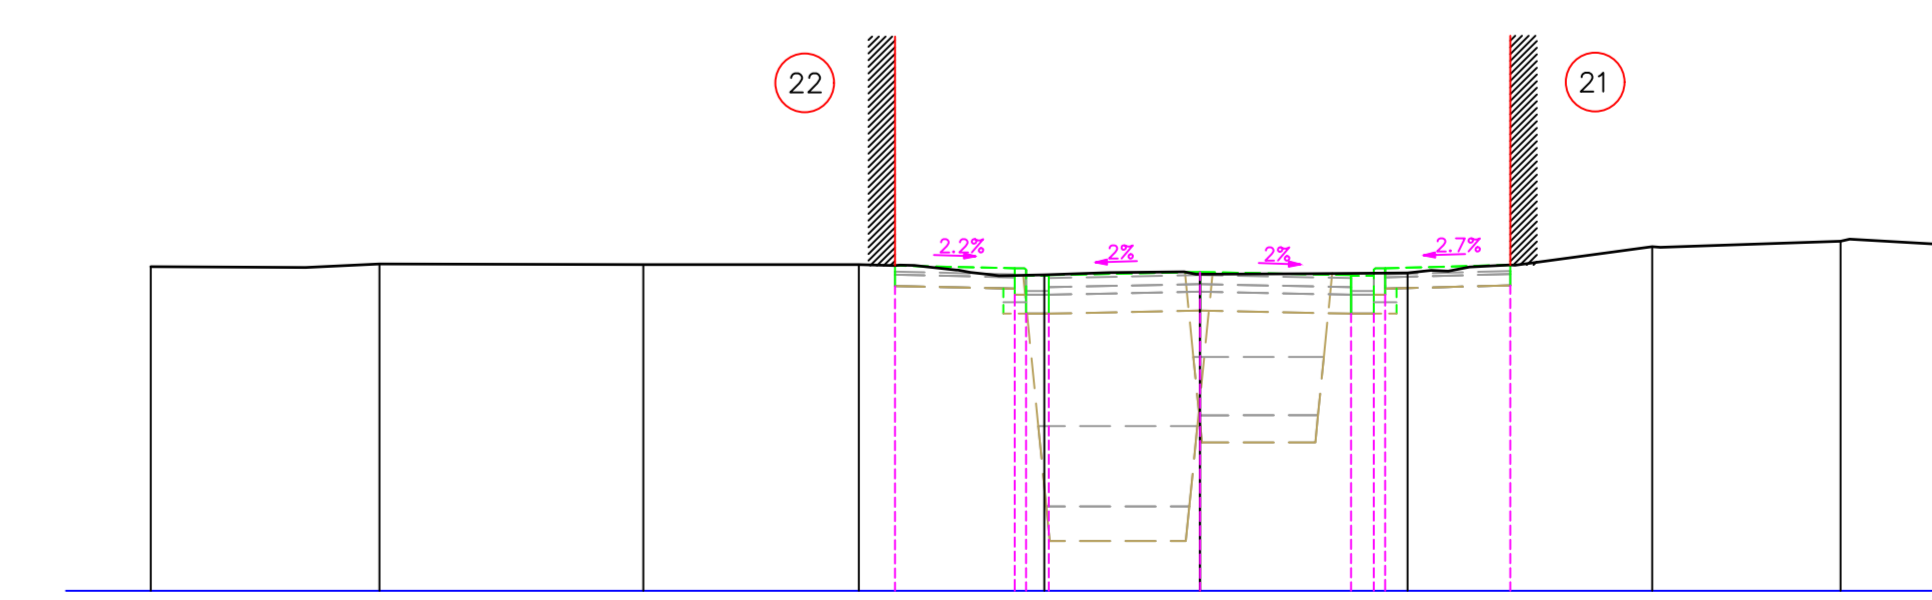

Tussenafstand bestaand		3.49	2.85	8.67	1.82	2.38						
Ontworpen hoogte												
Tussenafstand ontworpen												


Stad Aalst
OOST-VLAANDEREN AALST
RIOLERINGSWERKEN MET AANSLUITING WEGENWERKEN IN DE KEPPESTAAT, KORTE KEPPESTRAAT ROOMSHOFSTRAAT TE EREMBODEGEM-AALST
DWARSPROFIELEN 18 TOT EN MET 33

3	08-11-2016	Aanbestedingsdossier	KDP
2	09-05-2016	Ontwerp riolering en wegen	KDP
1	10-12-2015	Voorontwerp	KDP
Nr.	Datum	Historiek	Get.
projectingenieurs	Opgemaakt door het diensthoofd Gezien en goedgekeurd door de directeur MOD		
Ing. Jan De Mette	Ing. Eddy Thijs	ir. Nico Rottiers	
Ing. Hans Van Langenhove			
Gezien om als bijlage gevoegd te worden bij de Studiebureau			
beraadslaging van de gemeenteraad van heden Aalst, de			
Stad Aalst			
dienst Mobiliteit en openbare werken			
Werk # = 9305 Aalst			
Tel. 053 77 9300			
stadsecretaris			
GEBRUIKERSNAAM: J. De Meter			
Nummer: 1707	Schaal: 1/100	Opp.: 1.00 m ²	Plannen: 16/19