



Dwarsprofiel 97  
Vergelijkingsvlak  
25.00 m T.A.W.

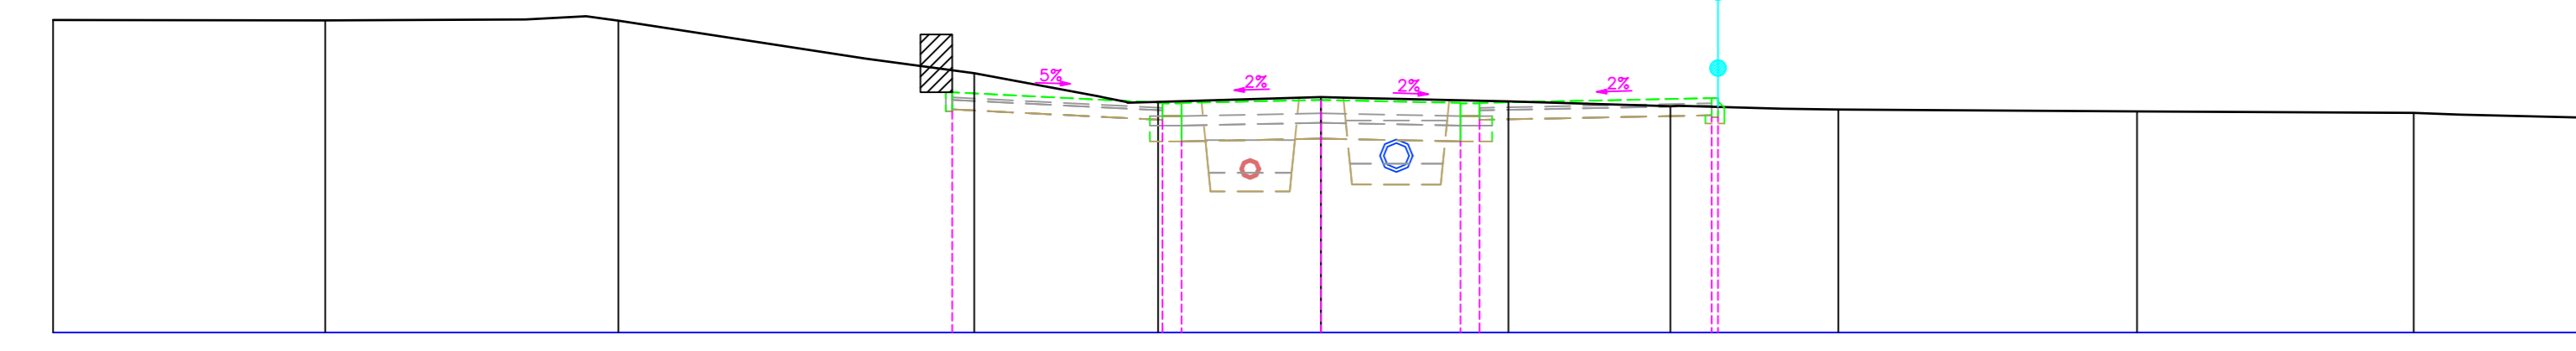


Tussenafstand bestaand	4.29	3.16	1.46	3.90	1.71	1.97	0.93	2.57	1.05	2.47	2.55	1.64	0.89	4.71	4.36	0.73	2.04				
Ontworpen hoogte																					
Tussenafstand ontworpen							3.32	2.20	2.20	3.66											

Dwarsprofiel 98  
Vergelijkingsvlak  
25.00 m T.A.W.

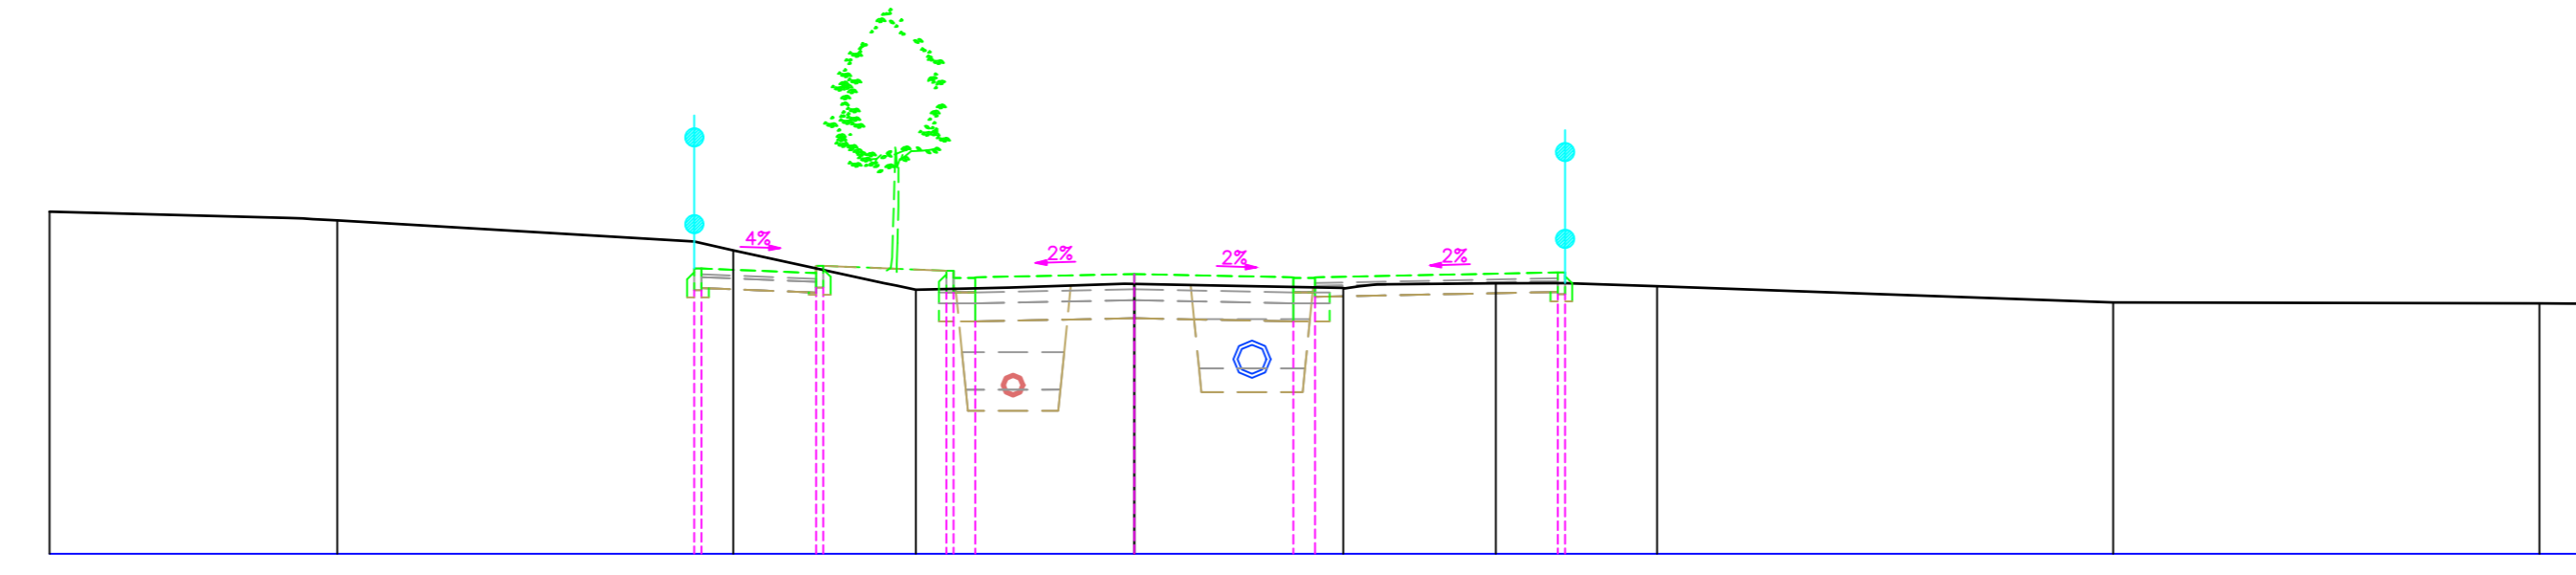


Tussenafstand bestaand	3.30	0.66	4.94	2.08	1.73	1.60	3.49	1.64	2.23	6.31	5.89											
Ontworpen hoogte																						
Tussenafstand ontworpen				1.58	1.70	2.20	2.20	3.36	0.10													

Dwarsprofiel 99  
Vergelijkingsvlak  
25.00 m T.A.W.

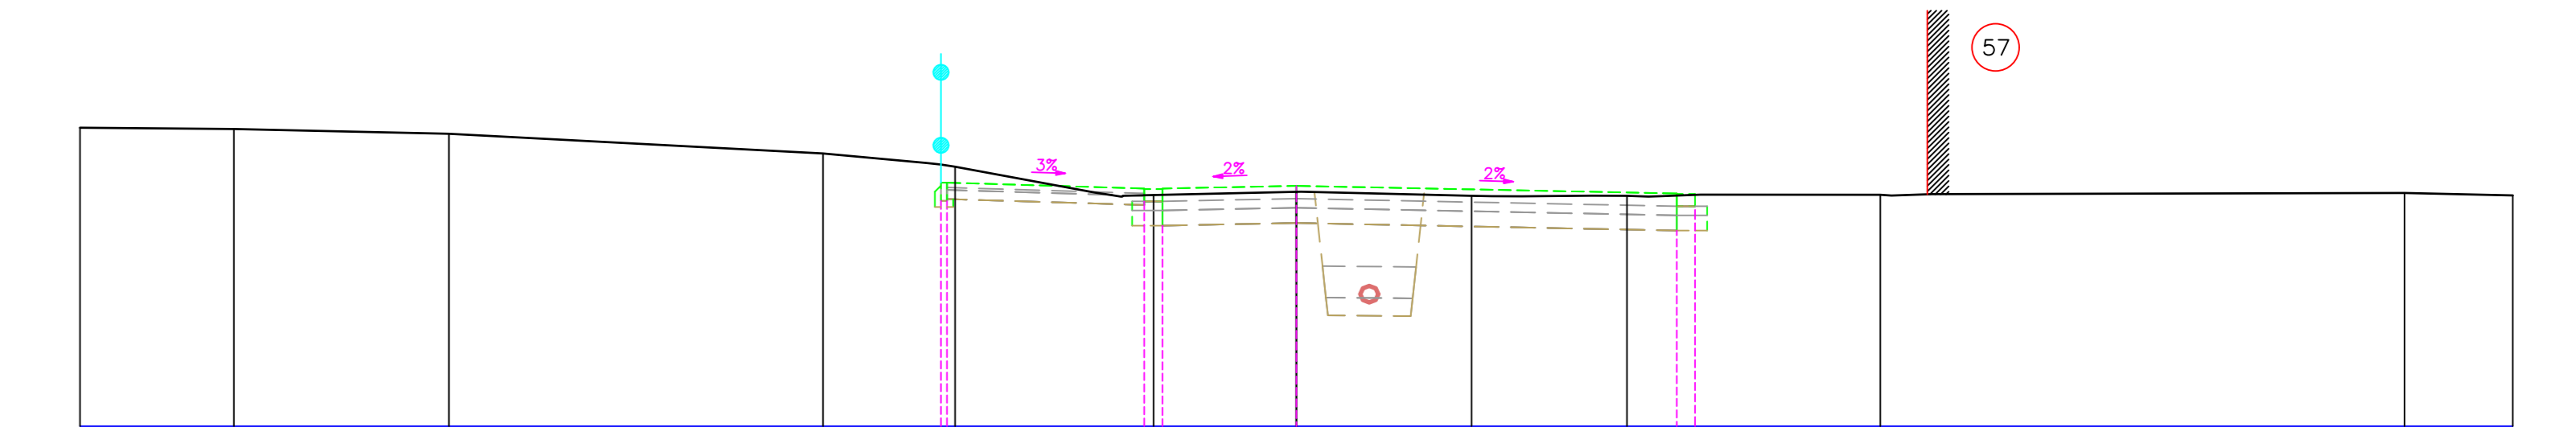


Tussenafstand bestaand	2.53	3.54	6.15	1.70	2.30	0.96	2.35	2.80	3.76	2.96	0.85	7.77	1.78									
Ontworpen hoogte																						
Tussenafstand ontworpen				0.10	3.24	2.20	6.26															

Dwarsprofiel 100  
Vergelijkingsvlak  
26.00 m T.A.W.

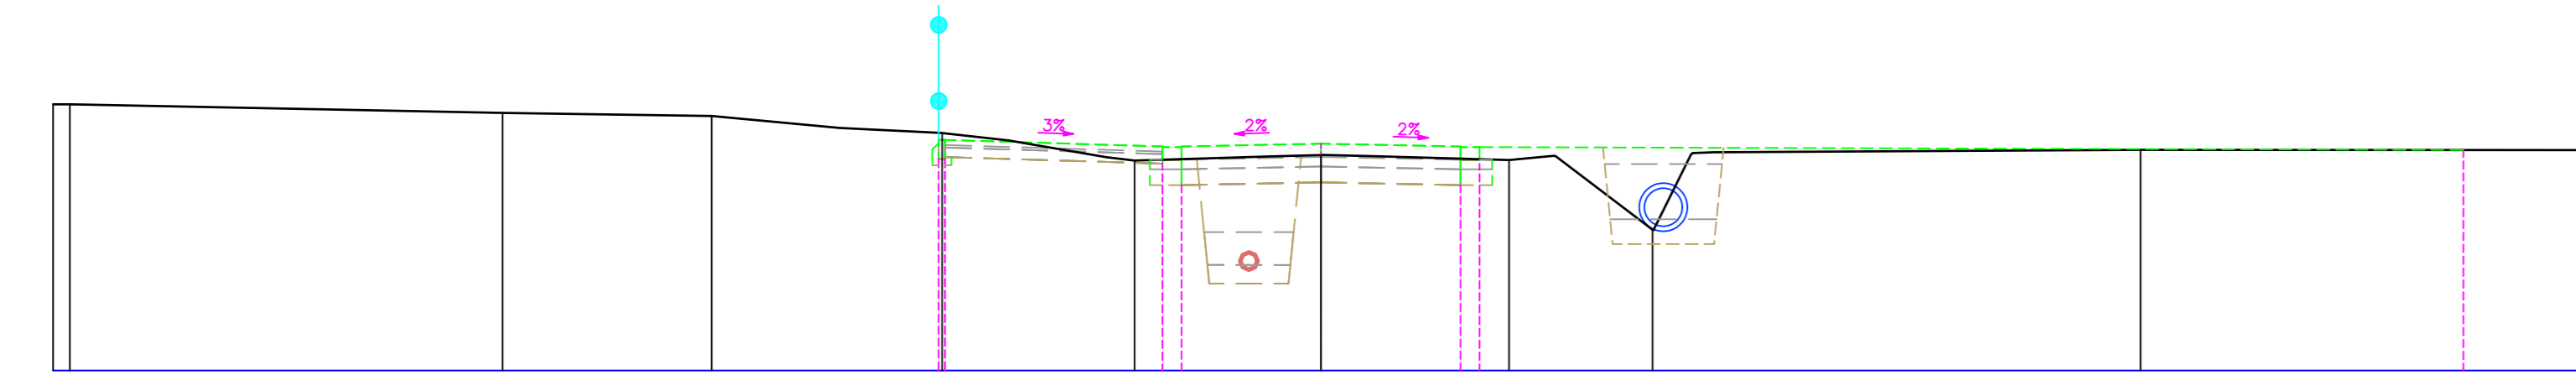


Tussenafstand bestaand	6.83	3.30	2.02	1.55	1.54	0.84	2.21	1.54	2.15	0.73	1.54	1.05	6.65	7.07								
Ontworpen hoogte																						
Tussenafstand ontworpen				3.43	2.20	2.20	15.52															

Dwarsprofiel 101  
Vergelijkingsvlak  
27.00 m T.A.W.

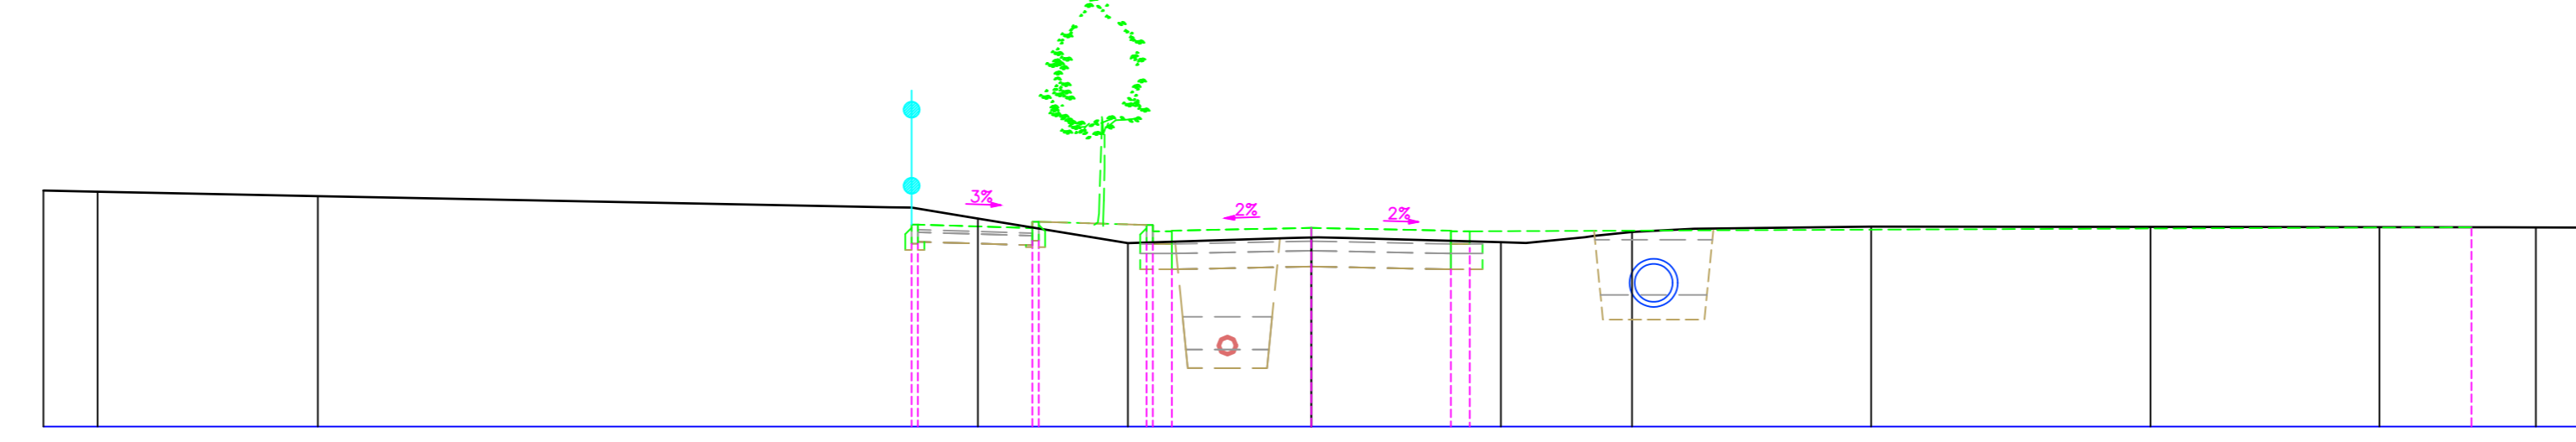


Tussenafstand bestaand	3.47	9.01	1.40	2.37	2.54	0.84	2.41	3.05	2.79	4.41	3.61	1.92										
Ontworpen hoogte																						
Tussenafstand ontworpen			1.81	1.70	2.20	2.20	16.80															

Dwarsprofiel 102  
Vergelijkingsvlak  
27.00 m T.A.W.

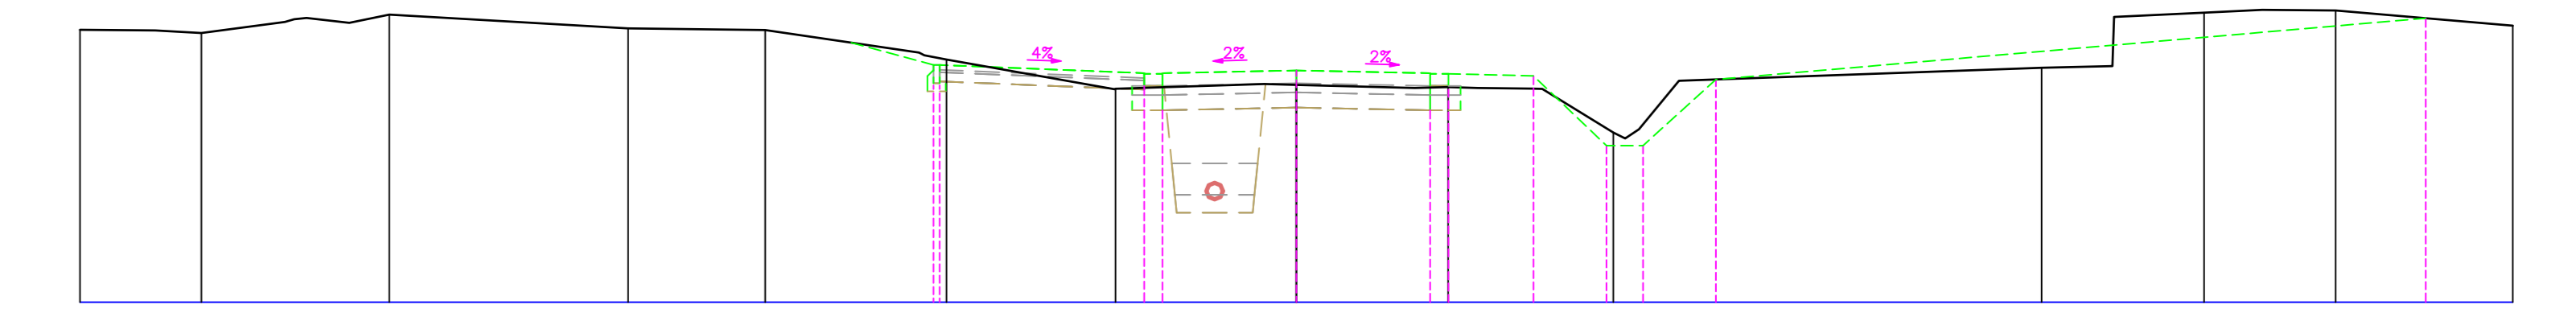


Tussenafstand bestaand	3.93	2.25	2.53	2.77	2.45	1.95	4.35	5.96	4.88	2.86												
Ontworpen hoogte																						
Tussenafstand ontworpen				3.37	2.20	2.20	11.67															

Dwarsprofiel 103  
Vergelijkingsvlak  
28.00 m T.A.W.

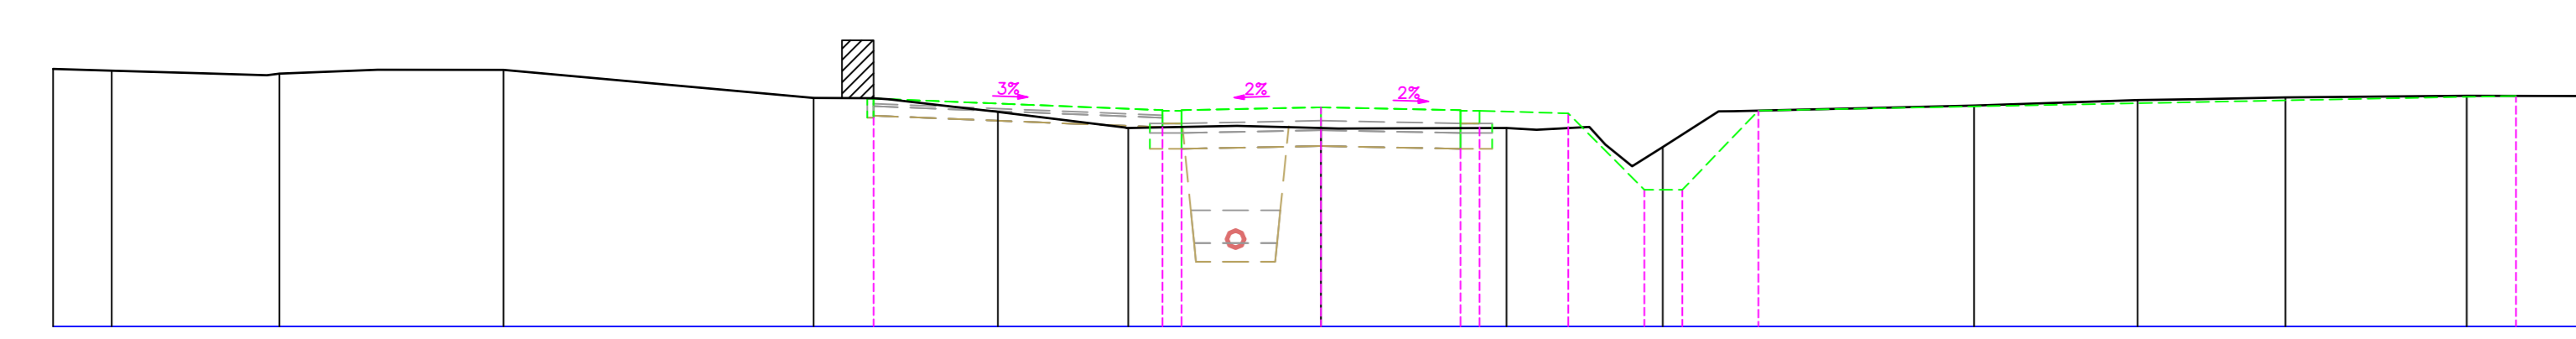


Tussenafstand bestaand	1.55	1.99	4.89	2.90	2.00	1.71	1.60	2.65	3.58	3.79	2.58	2.33	2.86	1.55								
Ontworpen hoogte																						
Tussenafstand ontworpen				4.56	2.20	2.20	11.95															

Dwarsprofiel 104  
Vergelijkingsvlak  
29.00 m T.A.W.

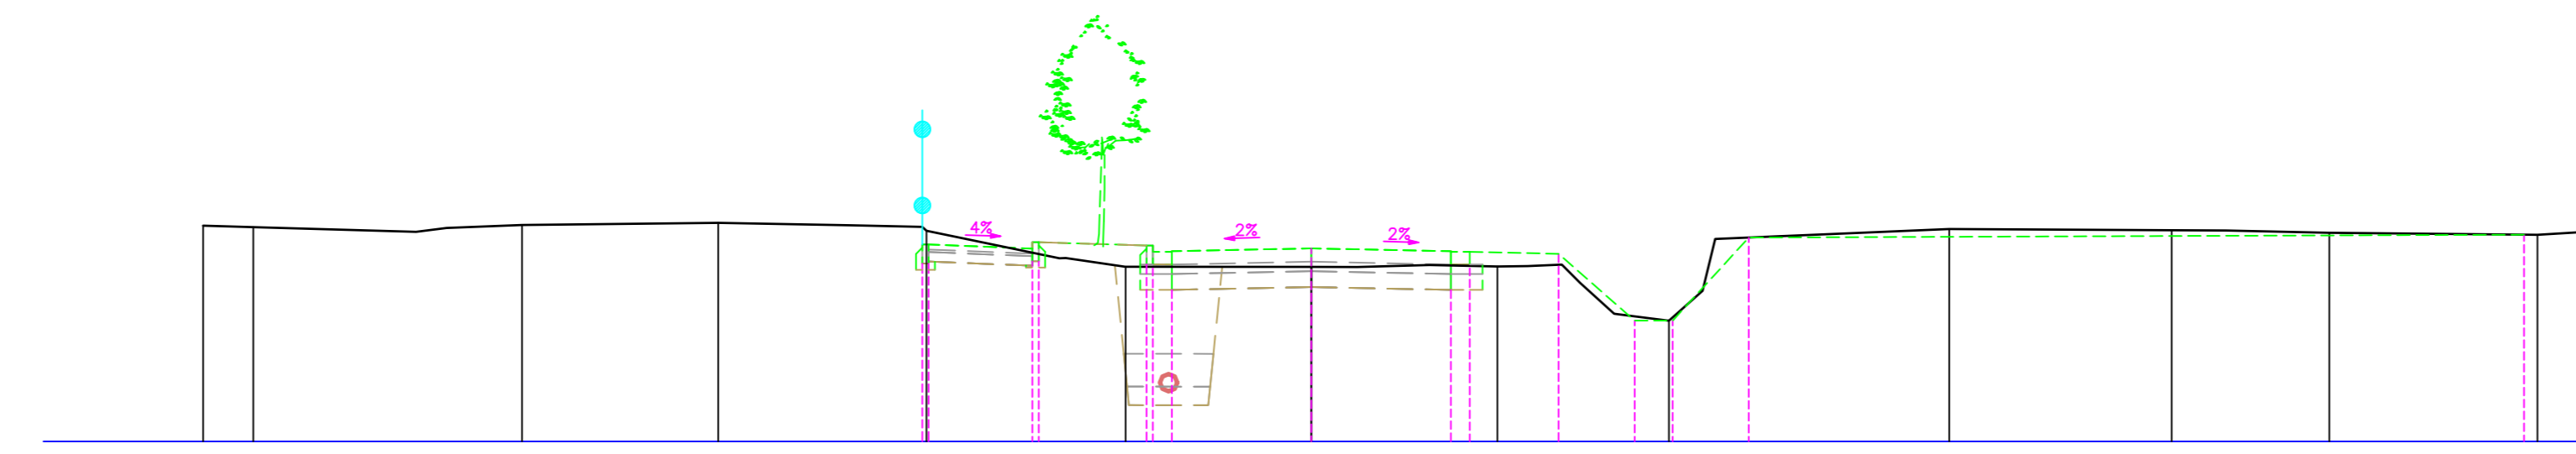


Tussenafstand bestaand	2.57	1.68	3.09	2.97	1.22	2.10	1.06	2.53	4.36	3.69	3.51	0.85	1.63	3.28								
Ontworpen hoogte																						
Tussenafstand ontworpen																						

Dwarsprofiel 105  
Vergelijkingsvlak  
29.00 m T.A.W.

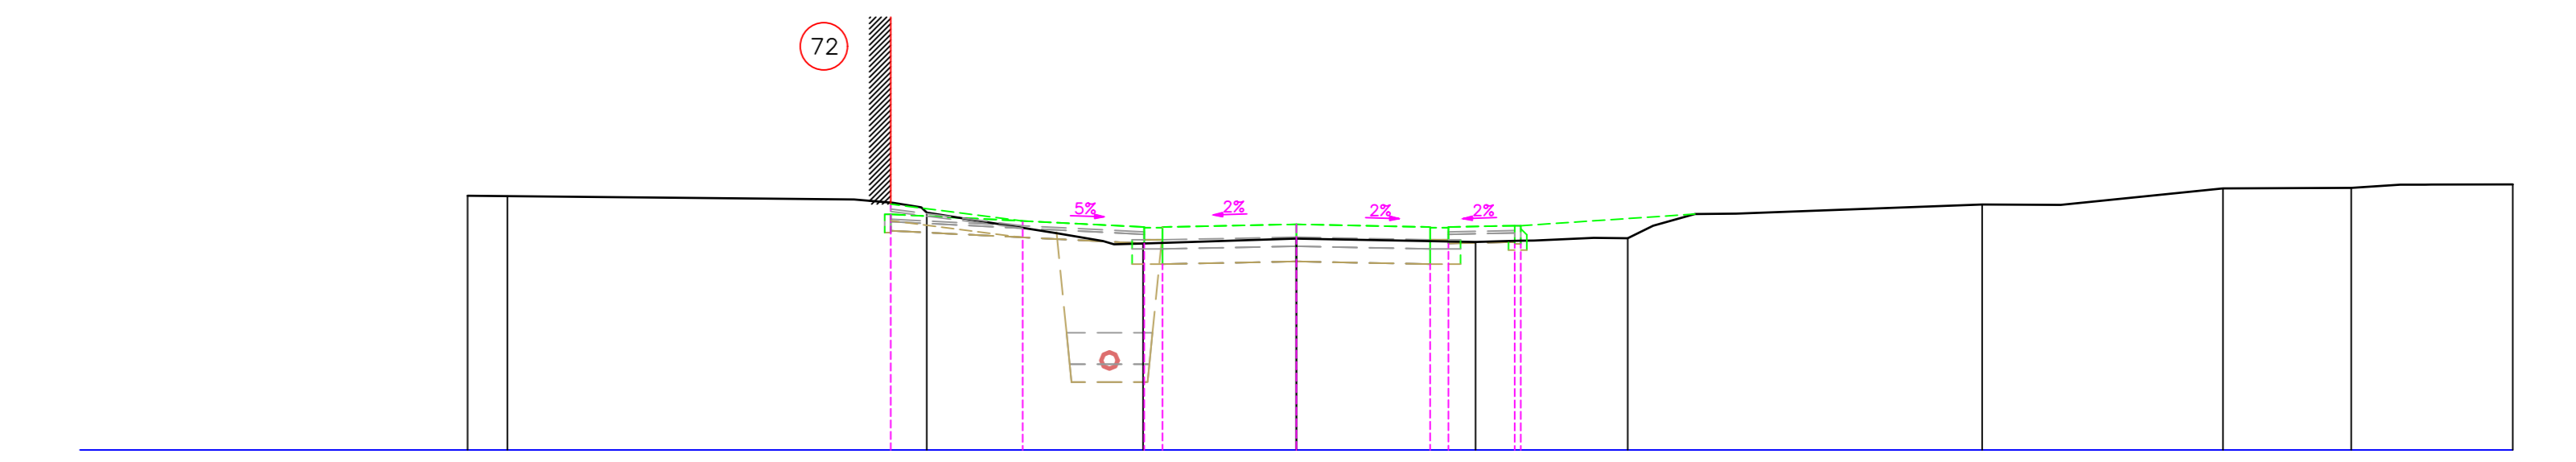


Tussenafstand bestaand	5.70	1.30	2.16	1.39	2.50	2.40	4.28	4.05	1.29	2.67	2.11											
Ontworpen hoogte																						
Tussenafstand ontworpen																						

Dwarsprofiel 106  
Vergelijkingsvlak  
30.00 m T.A.W.

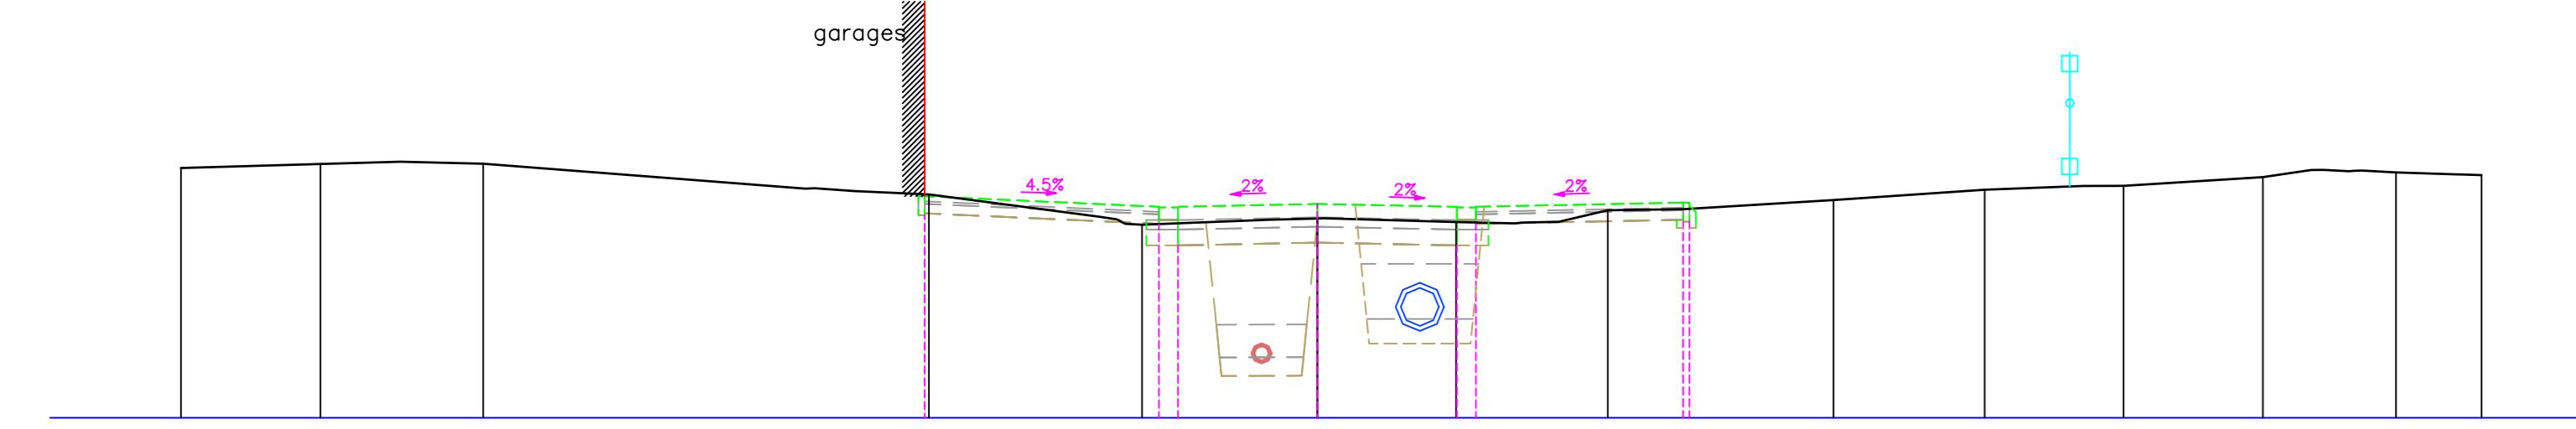


Tussenafstand bestaand	2.20	2.57	5.09	1.95	2.70	0.66	2.00	0.87	2.09	3.58	2.36	2.39	1.55	0.65	2.20							
Ontworpen hoogte																						
Tussenafstand ontworpen																						

Dwarsprofiel 107  
Vergelijkingsvlak  
30.00 m T.A.W.

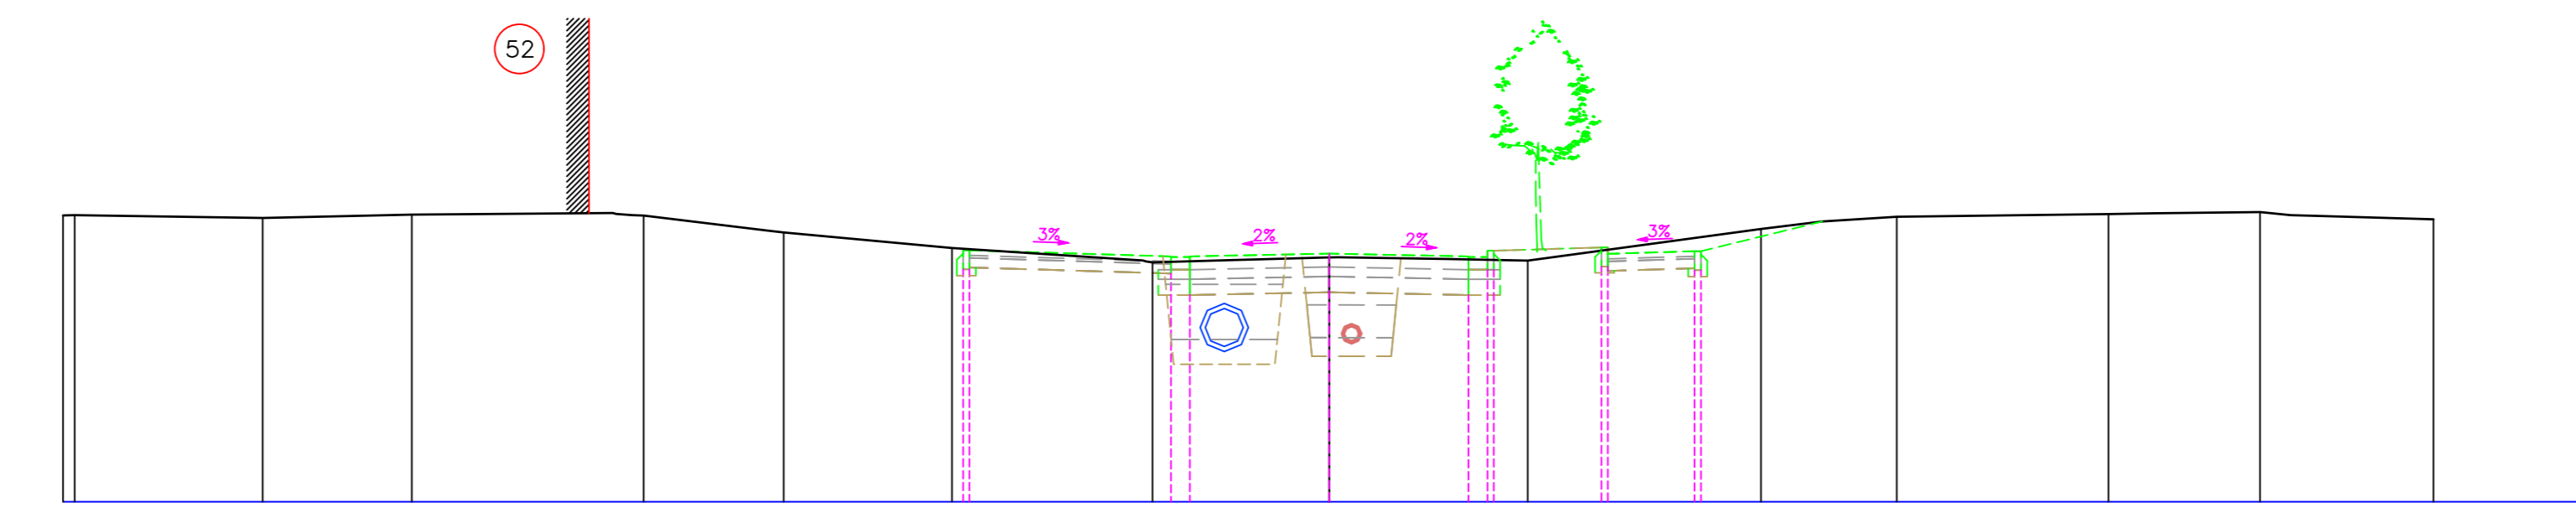


Tussenafstand bestaand	2.97	2.36	3.17	1.94	2.66	3.01	3.08	1.73	1.25	3.69	2.15	3.35	0.72	1.67	1.08	1.66						
Ontworpen hoogte																						
Tussenafstand ontworpen																						

Dwarsprofiel 108  
Vergelijkingsvlak  
31.00 m T.A.W.

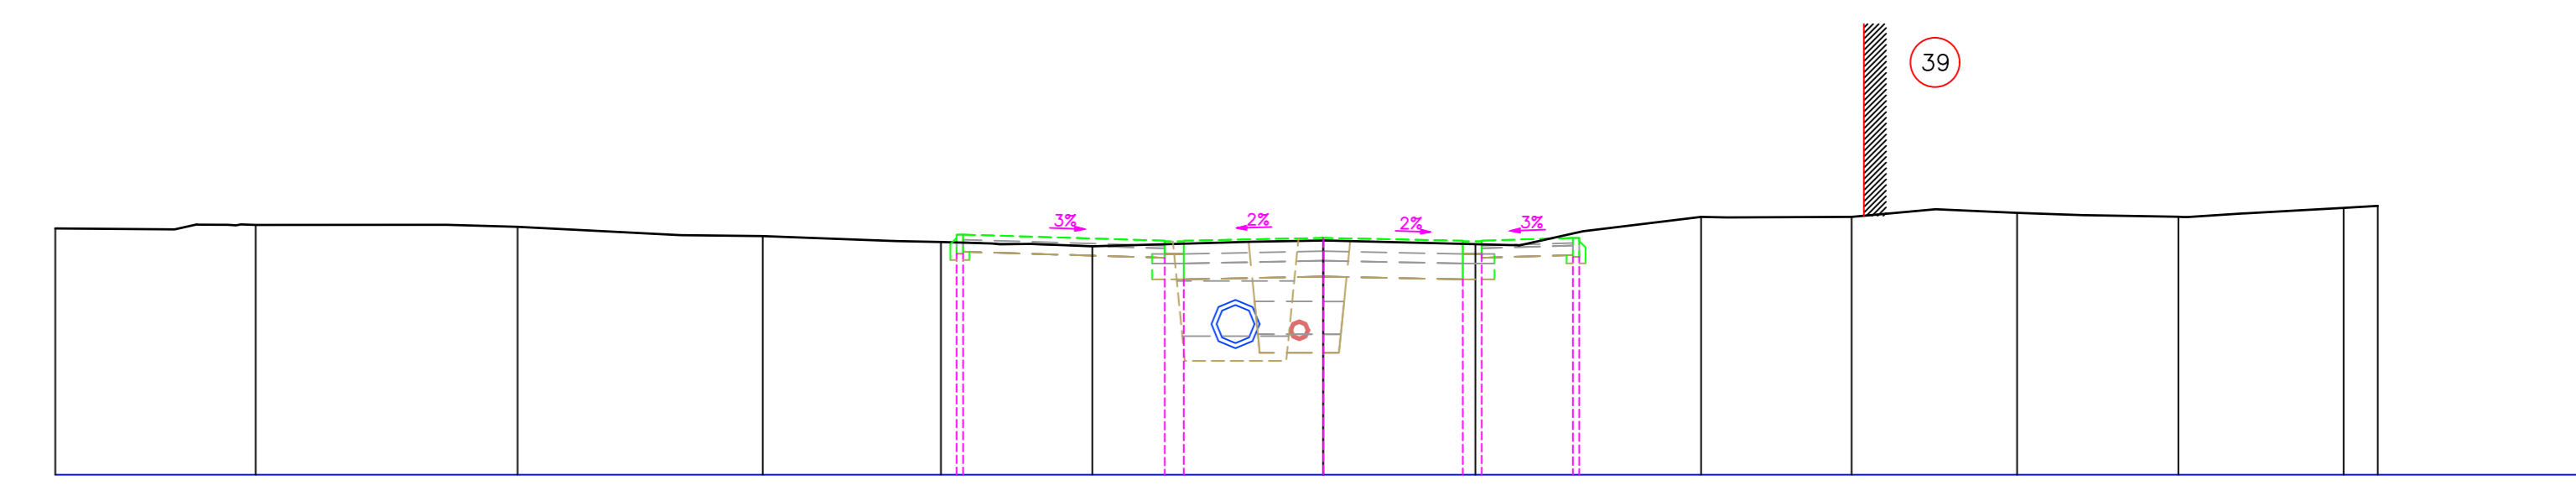


Tussenafstand bestaand	1.88	1.28	2.69	1.43	2.57	1.29	2.10	3.10	2.52	1.18	2.34	1.69	1.86	1.96	3.64	1.51						
Ontworpen hoogte																						
Tussenafstand ontworpen																						

Dwarsprofiel 109  
Vergelijkingsvlak  
32.00 m T.A.W.

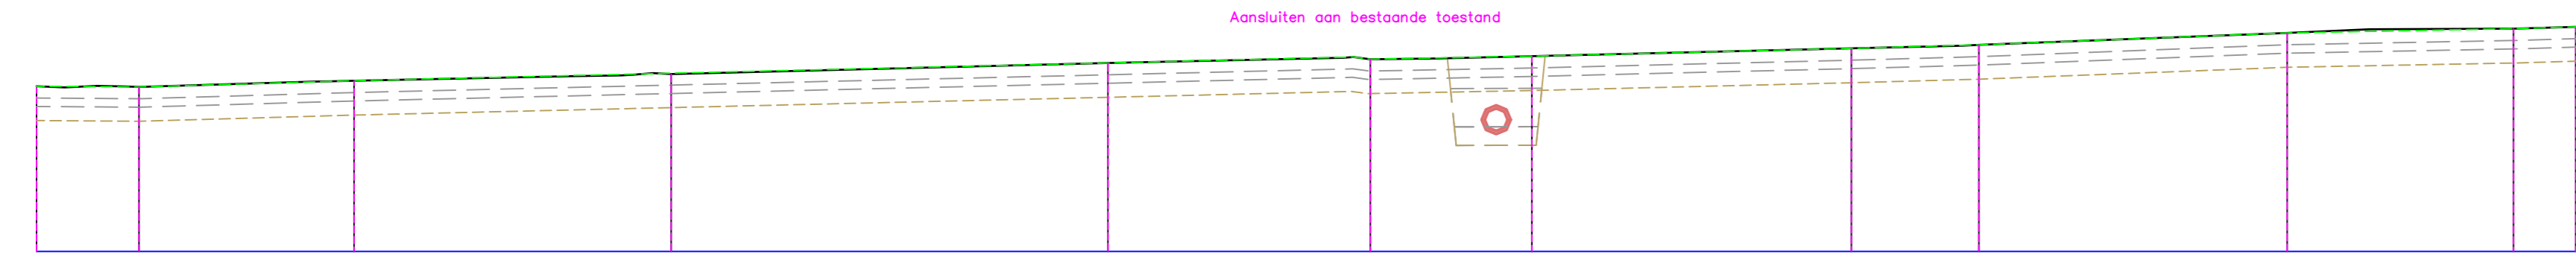


Tussenafstand bestaand	1.82	3.10	0.71	3.82	1.41	7.75	4.18	1.66	1.68	5.67	1.97	0.83	4.94	1.47	2.55	1.11						
Ontworpen hoogte																						
Tussenafstand ontworpen																						

Dwarsprofiel 110  
Vergelijkingsvlak  
25.00 m T.A.W.

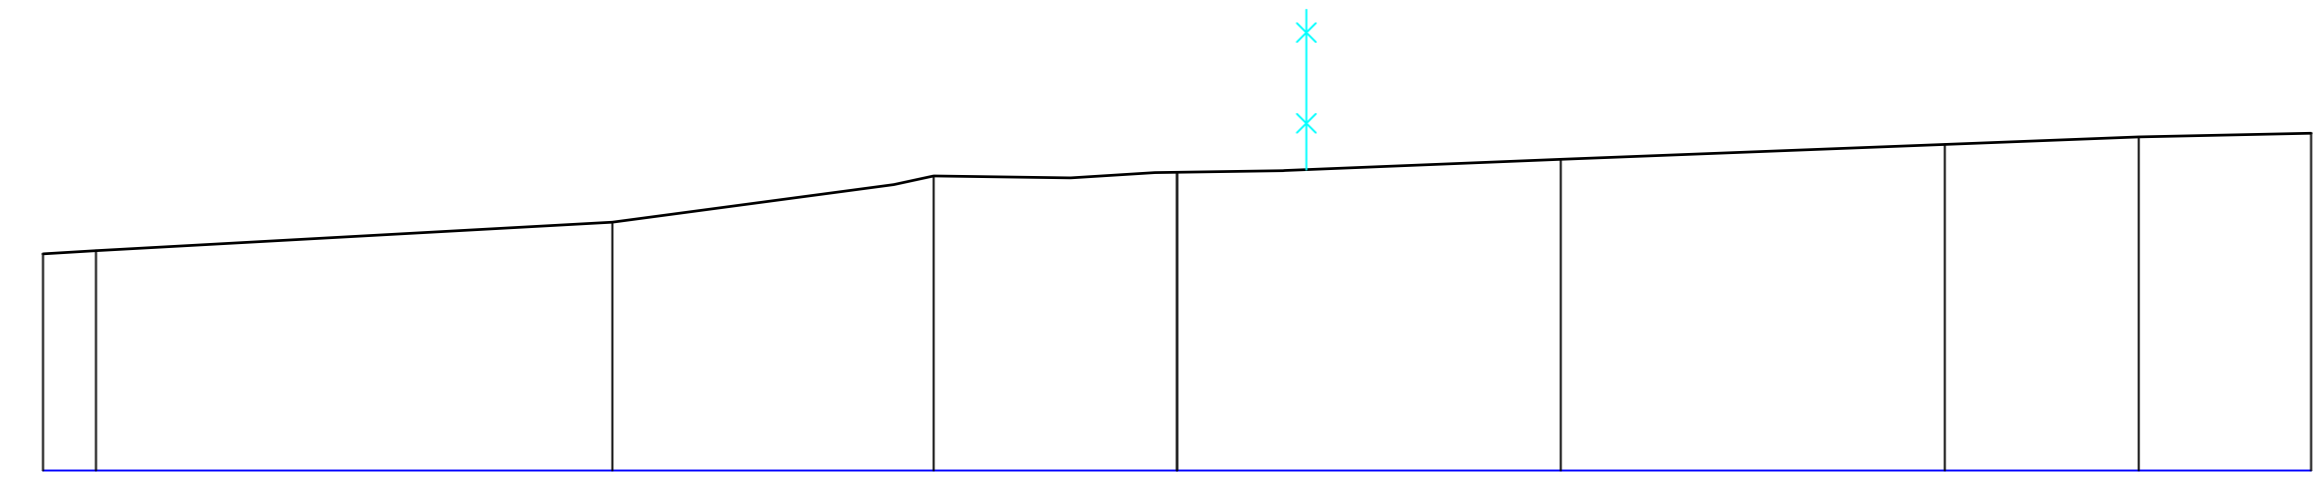

Tussenafstand bestaand	6.83	3.72	0.37	1.80	2.84	3.66	5.08	2.57	2.28													
Ontworpen hoogte																						
Tussenafstand ontworpen																						

Dwarsprofiel 111  
Vergelijkingsvlak  
26.00 m T.A.W.

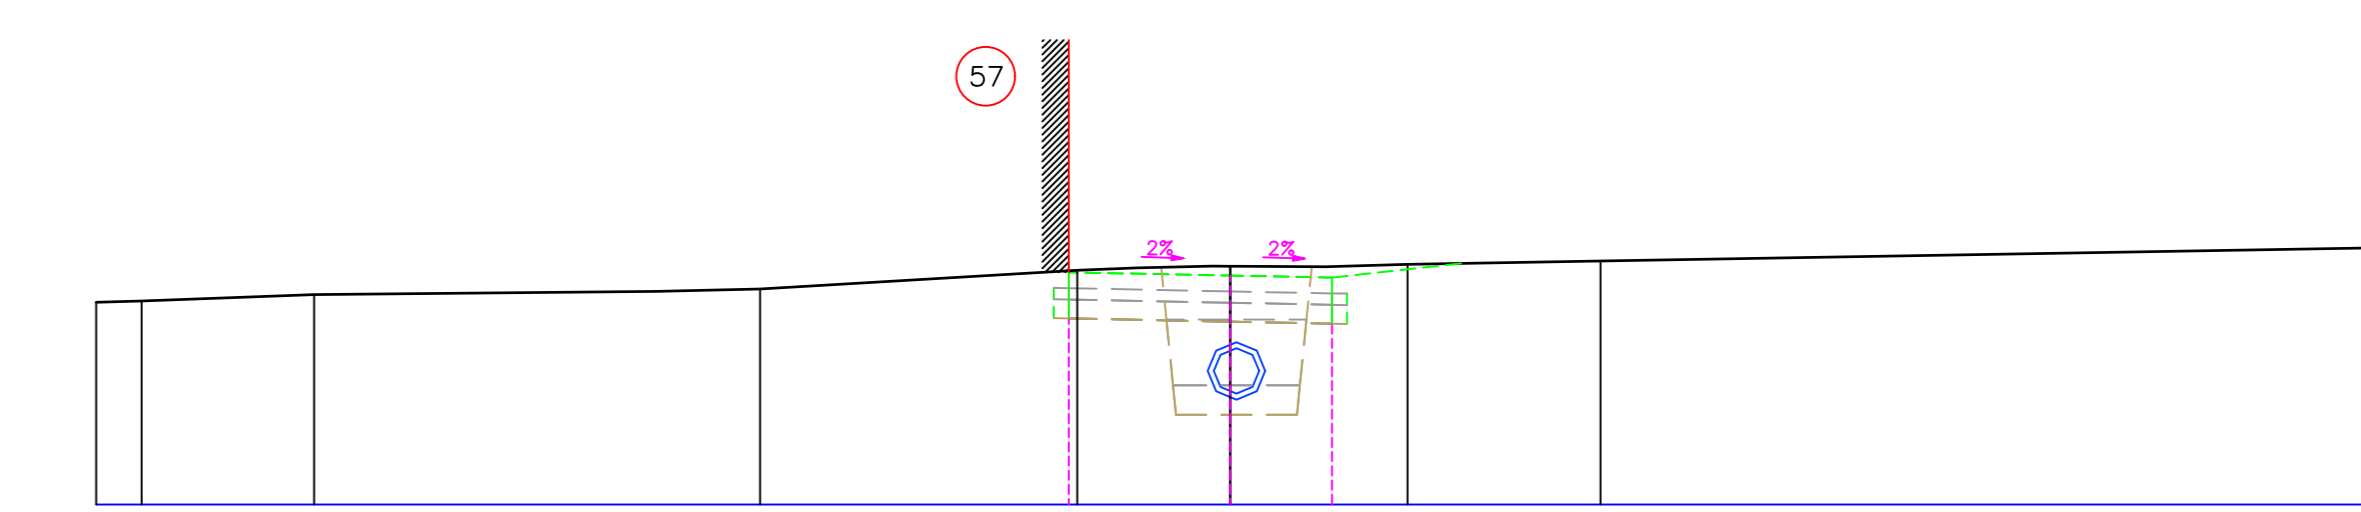

Tussenafstand bestaand	2.28	4.52	1.36	4.20	4.37	2.55	10.10															
Ontworpen hoogte																						
Tussenafstand ontworpen																						

**Stad Aalst**

OOST-VLAANDEREN  
AALST

PROJECT GIP-nr. 0209077A  
AANLEG OPTIMAAL GESCHIEDEN STELSEL IN DE  
OMLIGGENDE STRATEN TINNENHOEK-TERHAGEN  
GECOMBINEERD MET AQUAFINPROJECT 20.000  
"AANSLUITING TINNENHOEK-TERHAGEN" - PROJECT

DWARSPROFIELEN 97 TOT EN MET 111  
RAVENAKKERSTRAAT

Nr.	Datum	Statuuskwalificatie	Opgevoerd door
6	04-05-2016	Aanbevelingsoplosser	Ing. Eddy Thijs
5	04-11-2015	Aanpakking volgens opmerkingen	Ing. Nico Rottiers
4	10-06-2014	Aanpakking volgens opmerkingen	Ing. Eddy Thijs
3	27-09-2011	Ontwerp fase 2	Ing. Eddy Thijs
2	02-09-2011	Aanpakking volgens opmerkingen	Ing. Eddy Thijs
1	08-04-2009	Ontwerpfase fase-1	Ing. Eddy Thijs

stadssecretaris: **GERLUKKE GENEHEER** Meter

Nummer: 1642    Schaal: 1/100    Opp: 1.50 m<sup>2</sup>    Plannen: 41/45