
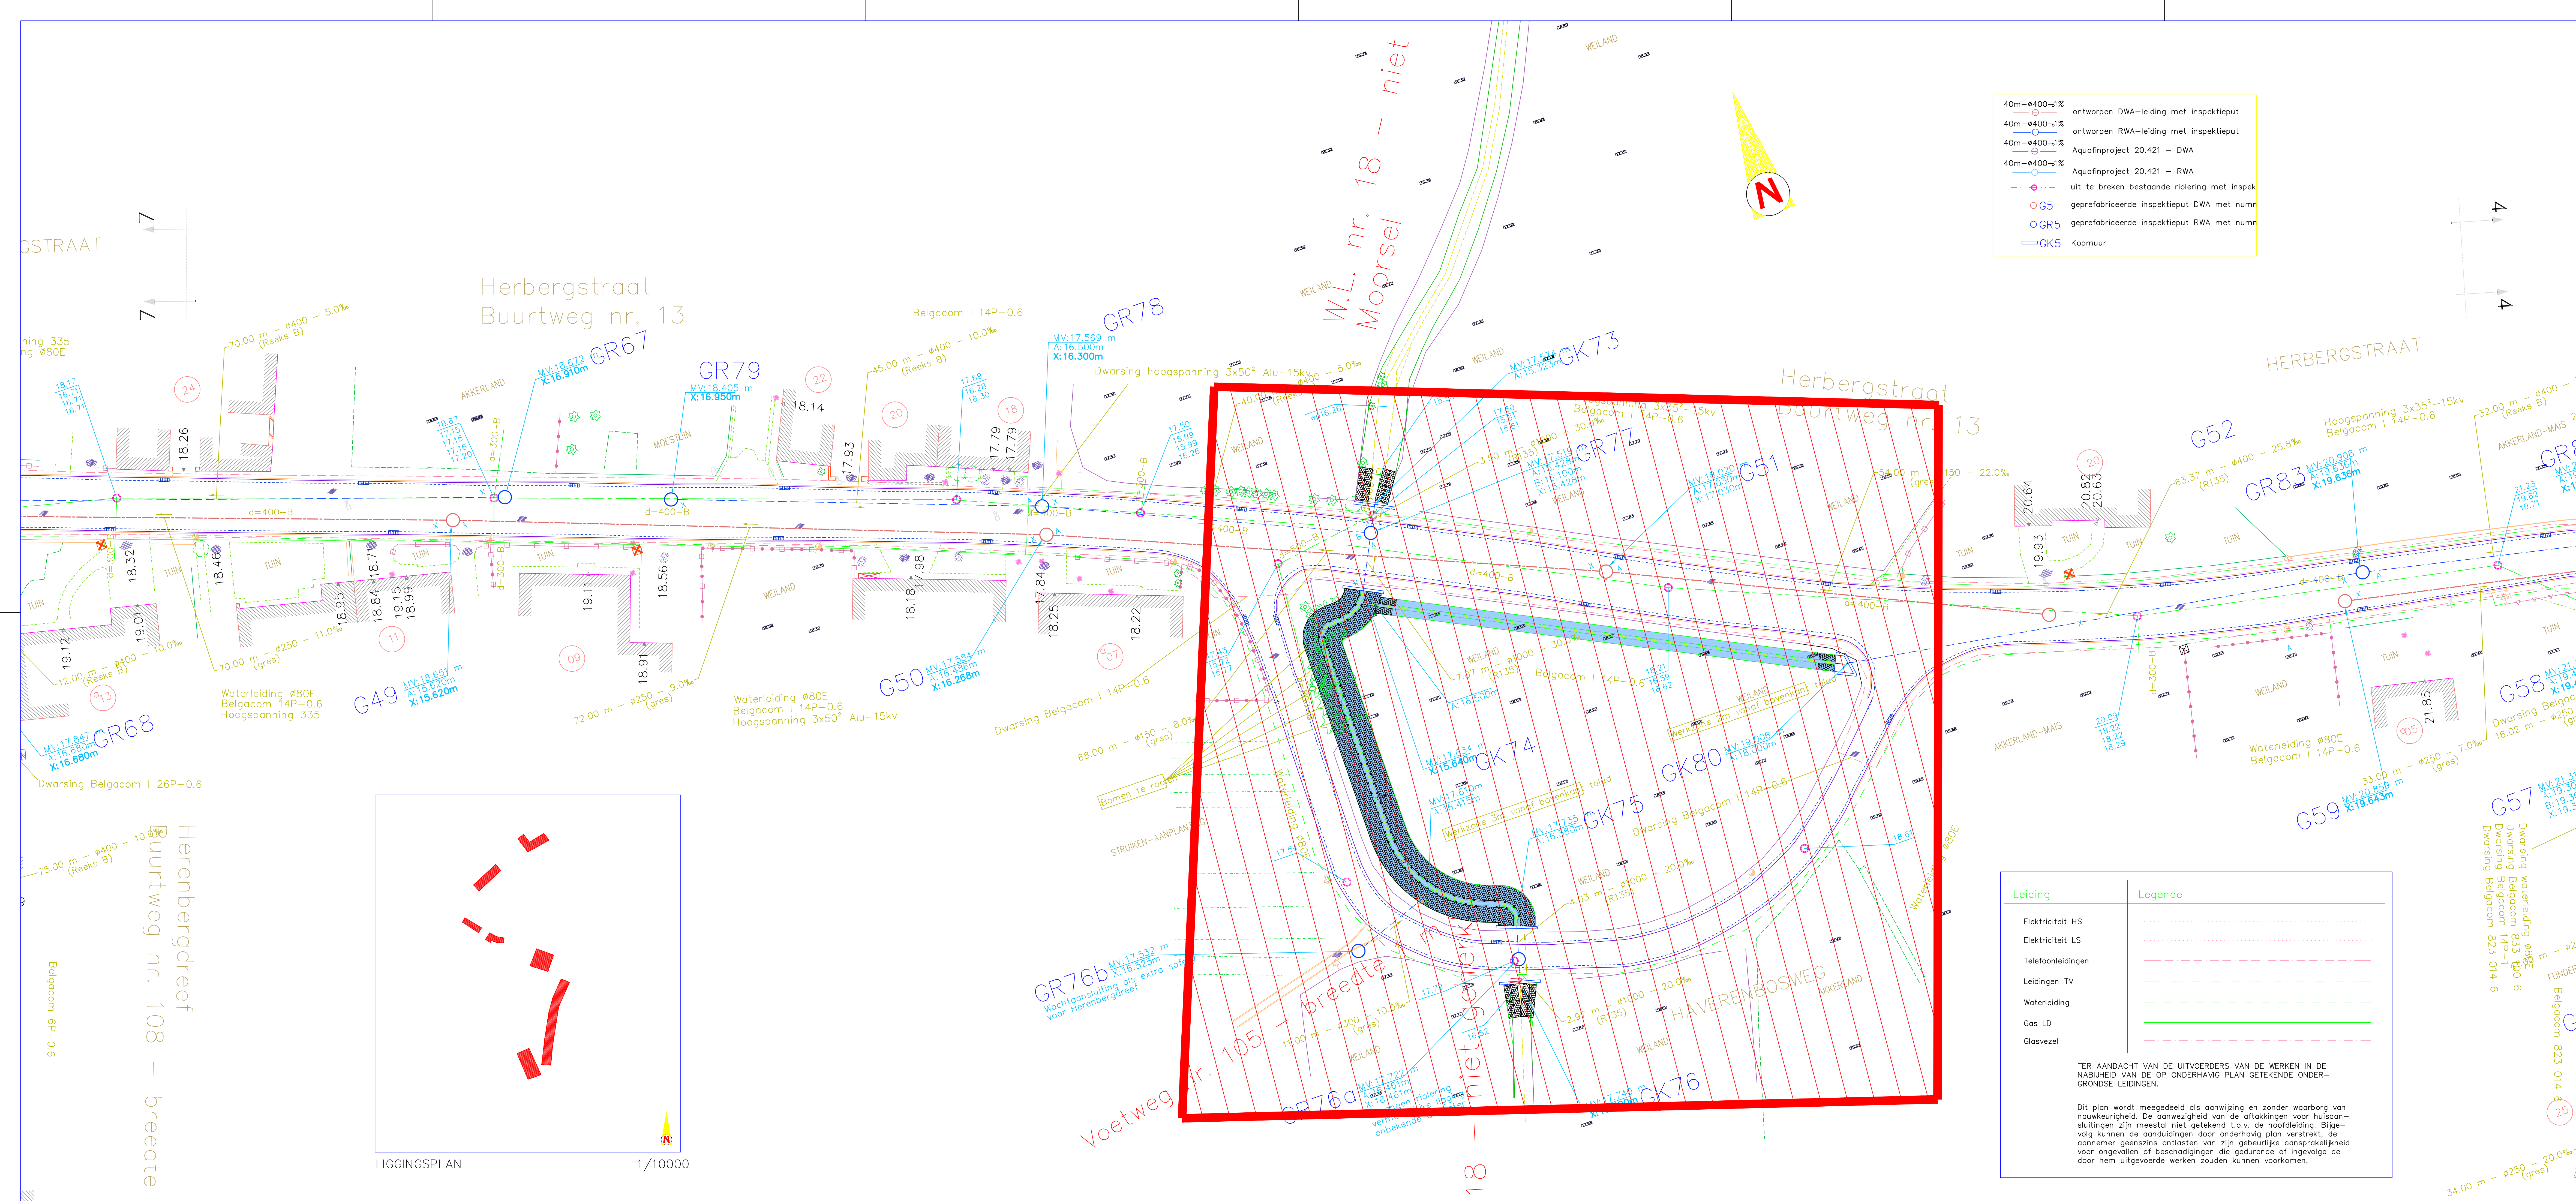
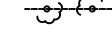
 
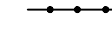
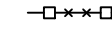
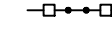
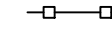
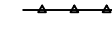
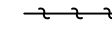


 

BESTAAANDE TOESTAND

	monoliet		kilometerpaal
	rij monolieten		hectometerpaal
	bloemenbak		knipperlicht
	blustoestel		wegwijzer
	lichtsignaal auto		signaaltolpaal algemeen
	voetganger		plaatnaam
	haag		paal signaalisatie publiciteit
	lootboom		fietsstalling
	naaldboom		signaaltolpaal openbaar vervoer
	fruitboom		kabine of kast verkeerssteken
	bomenrij lootbomen		verlichting
	bomenrij naaldbomen		alarm(golfitie,brandweer)
	bomenrij fruitbomen		paal laagspanning
	dorpelpil huis		hoogspanning
	dorpelpil garage		paal openbaar verlichting
	waterloren		mast hoogspanning
	watermolten		kws verharding (klassiek)
	windmolten		kws verharding (fluisteraaf)
	ereditienstgebouw		cementbetonverharding
	kapel		kassei verharding
	prikkeldraad		andere natuursteenverharding
	gladde draad		verharding in betonstraatstenen
	prikkeldraad met betonpalen		verharding in betongaten
	gladde draad met betonpalen		steenafslagverharding
	betonpalen en -platen		dolomietverharding
	muurtje in metselwerk		windrod
	houtafsluiting		voggenkast
	vangroel		straatpaal/merkteken water
	metaal		kabine of kast water
	schamierpunt hek/poort		straatpaal/merkteken gas
	brandstoftomp		kabine of kast gas
	hijkraan		straatpaal/merkteken elektriciteit
	reflectorpaaltje		kabine of kast elektriciteit
	parkingmeter		straatpaal/merkteken radio/T.V.
	openbaar toilet		kabine of kast radio/T.V.
	zitbank		straatpaal/merkteken telefoon
	kranienklok		kabine of kast telefoon
	busstokje		straatpaal/merkteken zuurstof
	nooittelefoon		kabine of kast zuurstof
	telefooncel		straatpaal/merkteken diversen
	brievbus		rioleringsdeksel inspectieput
	monument		watersluisker-straatwolk
	meerpool		bovensgronde brandkraan
	vulnijsbak		deksel brandkraan

 Stad Aalst		
OOST-VLAANDEREN AALST		
PROJECT GIP –nr. O209077A AANLEG OPTIMAAL GESCHIEDEN STELSEL IN DE OMLEGGINGE STRATEN TINNENHOEK-TERHAGEN GECOMBINEERD MET AQUAFINPROJECT 20.000 "AANSluiting TINNENHOEK-TERHAGEN" – PROJ.E		
BESTAANDE TOESTAND + LON + ONTWERP RIOLERI GRONDPLAN 6 HERBERGSTRAT – HAVERENBOSWEG		
Nr.	Datum	Historiek
6	04-05-2016	Aanbestedingss dossier KDP
5	04-11-2015	Aanpassingen volgens opmerkingen KDP
4	10-06-2014	Aanpassingen volgens opmerkingen KDP
3	27/09/2011	Ontwerpfase 2 KDP
2	02-09-2011	Aanpassingen volgens opmerkingen KDP
1	06-04-2009	Ontwerpplanen r/o-dossier KDP
projectieingenieurs Ing. Jan De Mette Ing. Hans Van Langenhove		Opgevaardigd door het diensthoofd Gezien en goedgekeurd door de directeur MOD. Ing. Eddy Thijs ir. Nico Rottiers
Gezien om als bijlage gevoegd te worden bij de beraadslaging van de gemeenteraad van heden Aalst, de		
stadssecretaris		Studie bureau Stad Aalst dienst Mobiliteit en openbare werken Werf 9 - 9300 Aalst Tel. 053 77 9300 GEbruik van een GNSS-Meter
Nummer: 1642	School: 1/250	Opp.: 0,87 m² Plannen: 07/45