
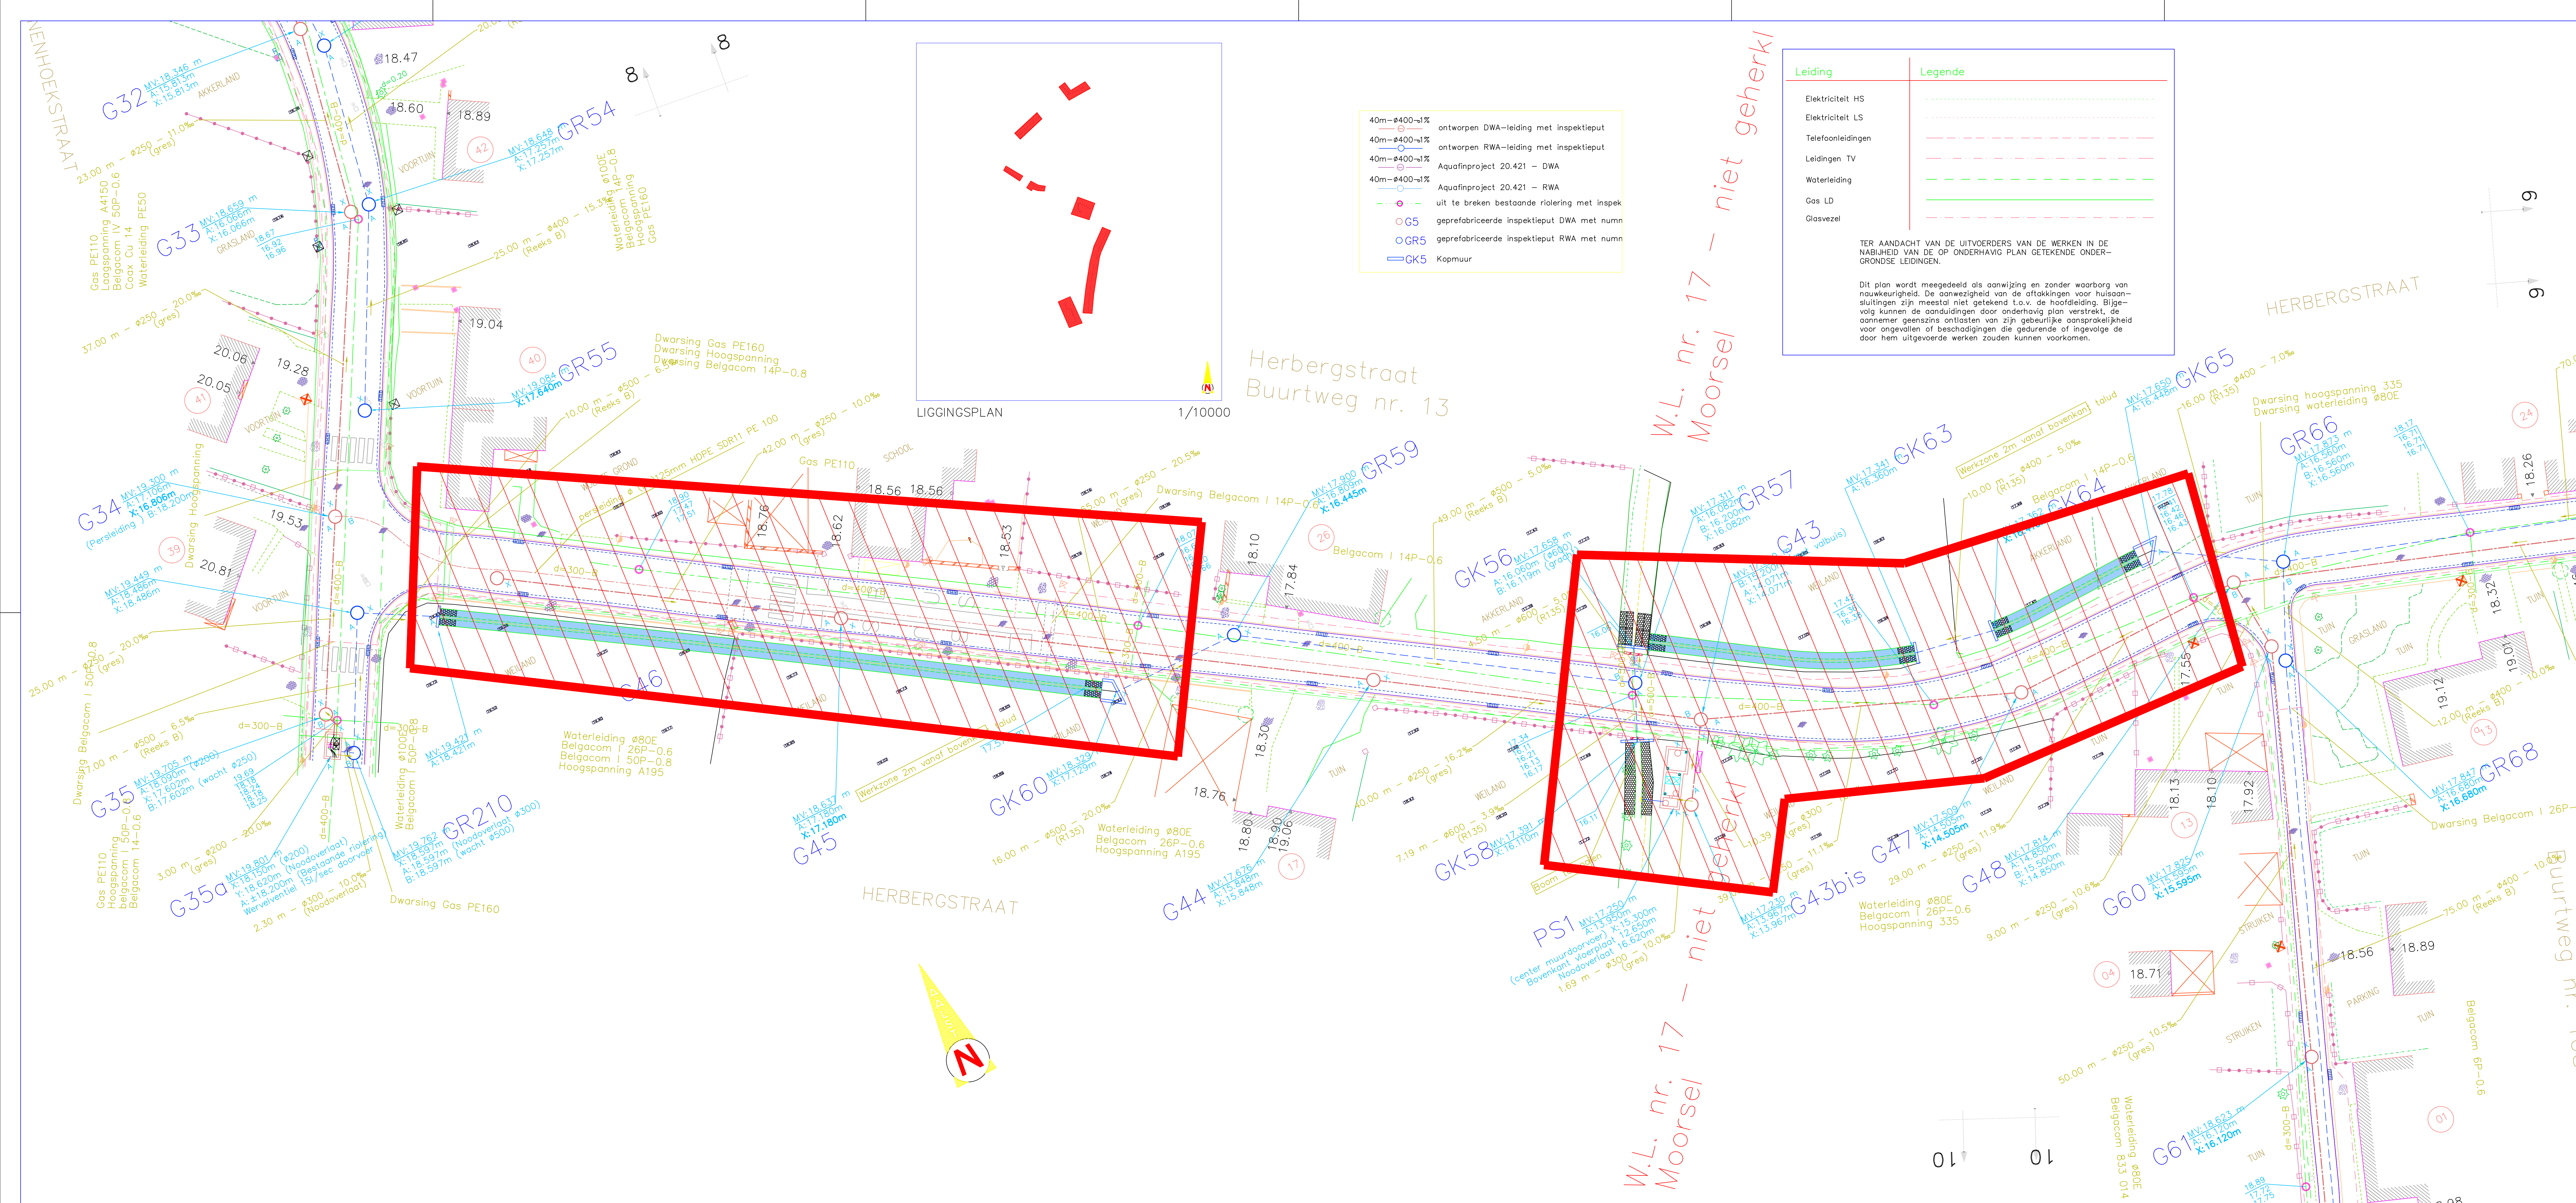
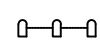
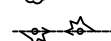
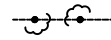
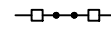
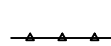
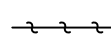


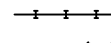

LEGENDE

BESTAANDE TOESTAND

	monoliet		kilometerpaal
	rijcometerpaal		hijcometerpaal
	bloemenbak		knipperlicht
	blustoel		wegwijzer
	lichtsignaal auto		signaalstelepaal algemeen
	" voetganger		plaatnaam
	haag		paal signaalstele publieciteit
	loofboom		fietsstalling
	naaldboom		signaalstelepaal openbaar vervoer
	fruitboom		kabiné van kast verkeerstekén
	bomenrij loofbomen		" verlichting
	bomenrij naaldbomen		" alarm (paaltje, brandweer)
	bomenrij fruitbomen		paal laagspanning
	dorpelpeil huis		paal openbare verlichting
	dorpelpeil garage		mast hoogspanning
	waterloten		kws verharding (klassiek)
	watermolen		kws verharding (luisteraafst)
	windmolen		cementbetónverharding
	erendienstgebouw		kasselverharding
	kapel		andere natuursteénverharding
	prikkeldraad		verharding in betonstraatstenen
	gladde draad		verharding in betontegels
	prikkeldraad met betonpalen		steénslagverharding
	gladde draad met betonpalen		diolietverharding
	betónpalen en -platen		windrad
	muurte in metselwerk		vlaggemast
	houtafsluiting		straatkap/merkesten water
	vuurgail		kabiné van kast water
	metaal		straatkap/merkesten gas
	scharnierpunt hek/poort		kabiné van kast gas
	brandstofpomp		straatkap/merkesten elektriciteit
	hijskraan		kabiné van kast elektriciteit
	reflectorpaaltje		straatkap/merkesten radio/T.V.
	parkingmeter		kabiné van kast radio/T.V.
	openbaar toilet		straatkap/merkesten telefoon
	zitbak		kabiné van kast telefoon
	krantenkiosk		straatkap/merkesten zuurstof
	bushokje		kabiné van kast zuurstof
	noodtelefoon		straatkap/merkesten diversen
	telefooncel		kabiné van kast diversen
	brievensbus		rioleringsdeksel inspectieput
	monument		waterslaker-straatkook
	meerpaal		bovengrondse brandkraan
	vulnisbak		deksel brandkraan