


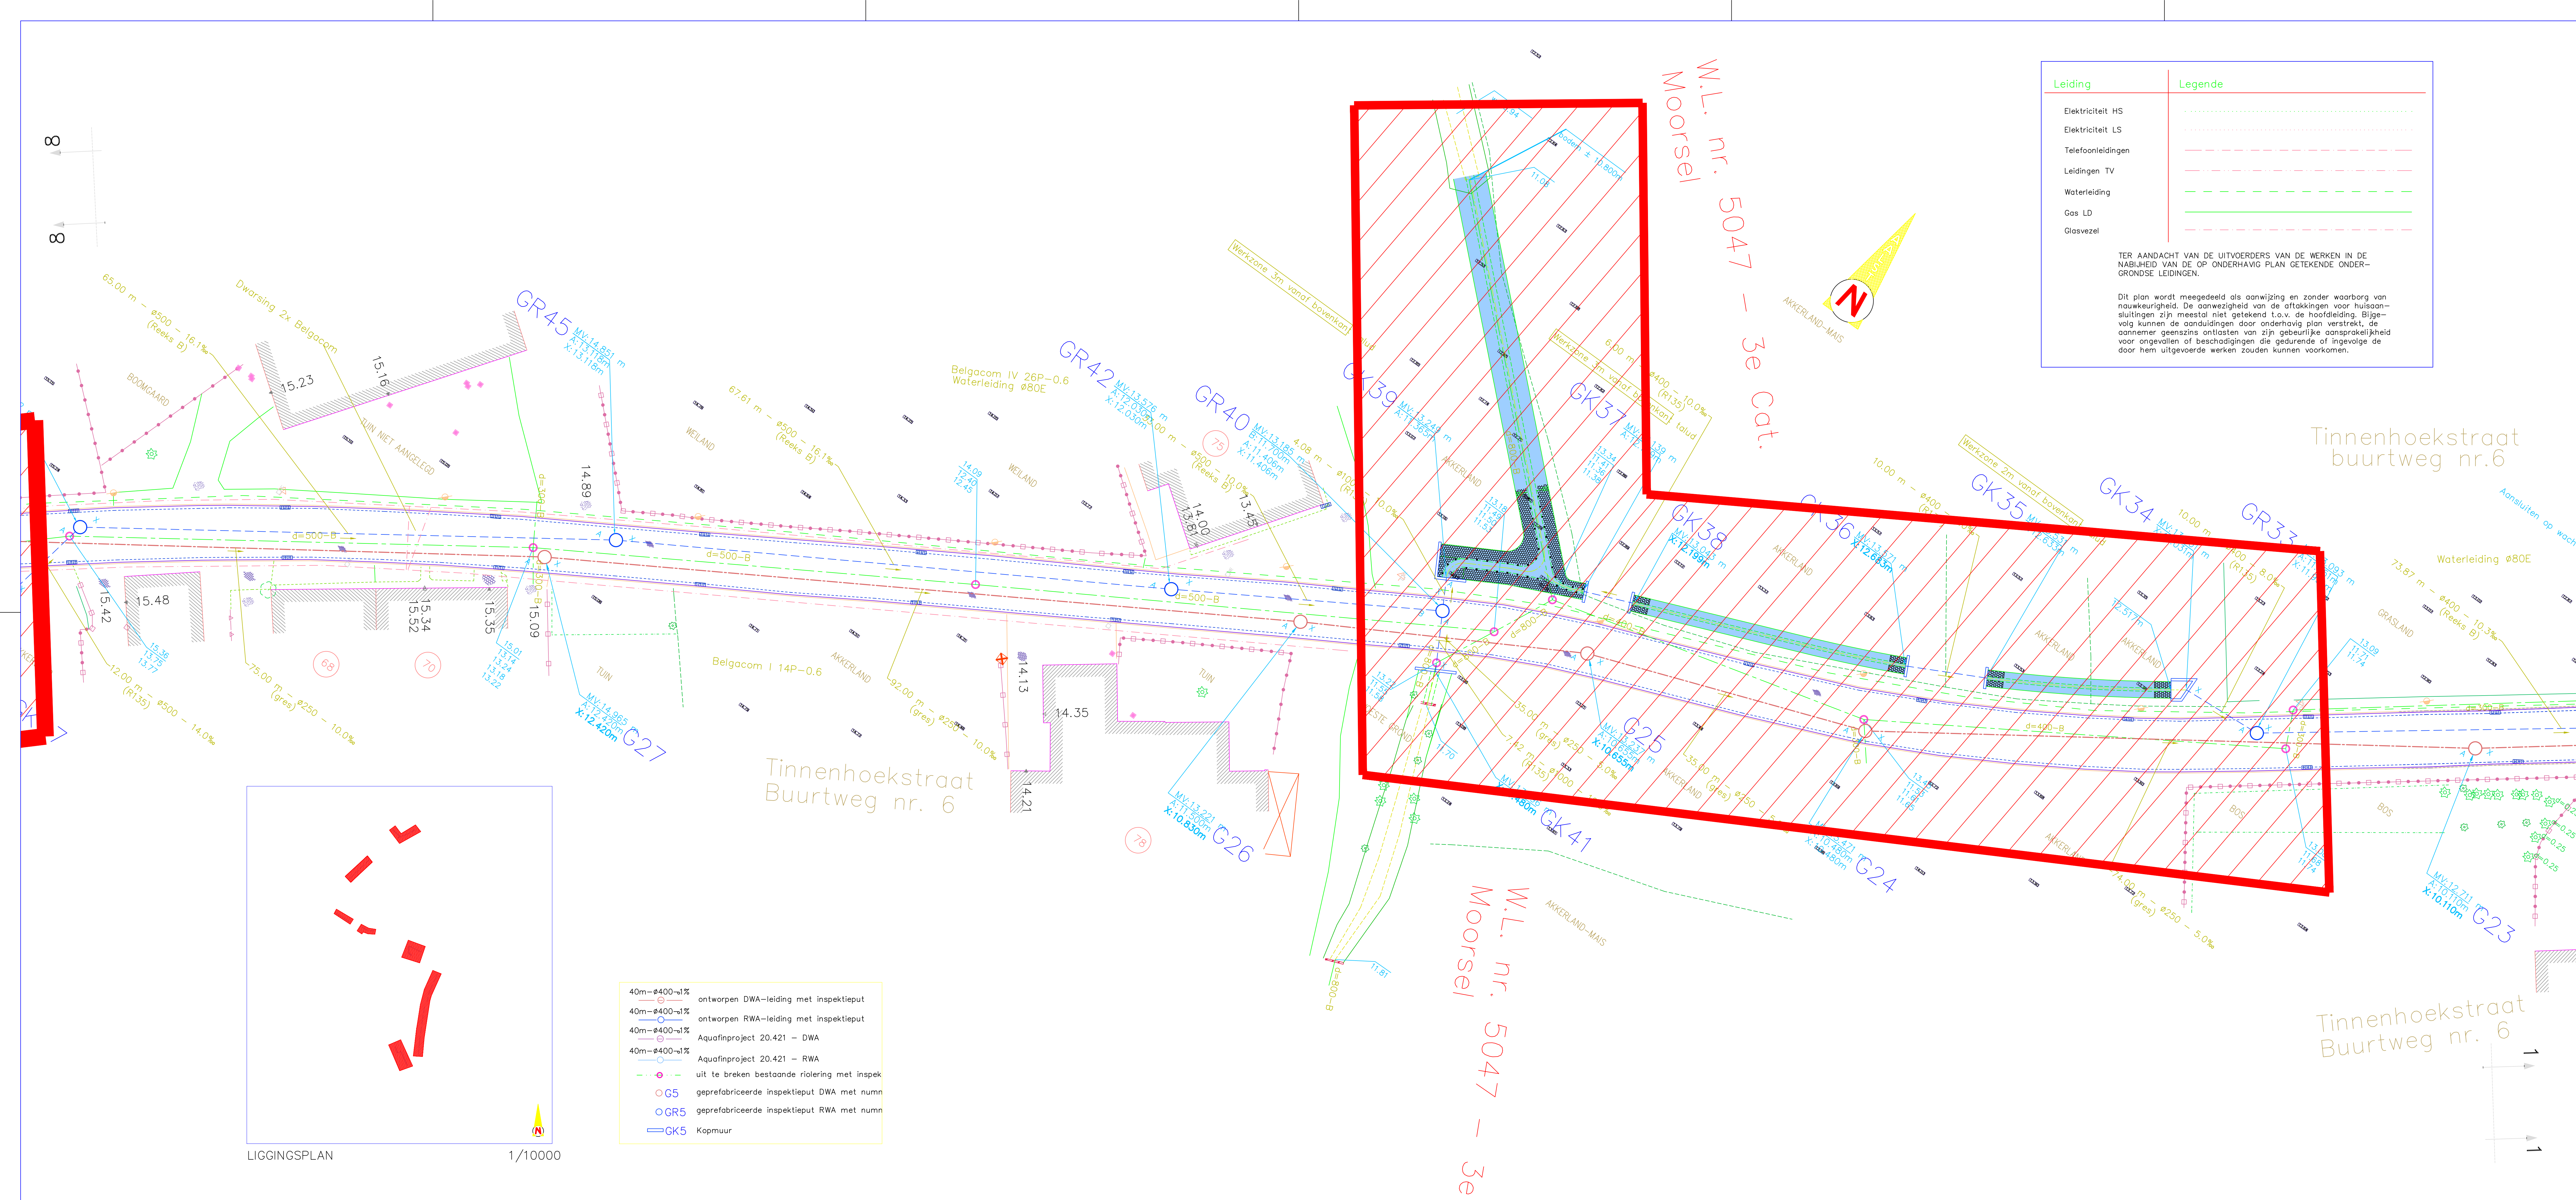

LEGENDE	
BESTAANDE TOESTAND	
	monoliet
	rijsmanoliet
	bloemenbak
	bluistoezel
	lichtsignaal auto
	voetganger
	hoog
	loofboom
	naaldboom
	fruitboom
	bomenrij loofbomen
	bomenrij naaldbomen
	bomenrij fruitbomen
	dorpepel huis
	dorpepel garage
	watertoren
	watermolen
	windmolen
	erendienstgebouw
	kapel
	prikkeldraad
	gladde draad
	gladde draad met betonpalen
	betonnen en -platen
	muurte in metselwerk
	houtafsluiting
	vangrail
	metaal
	(C) scharnierpunt hek/poort
	brandstofpomp
	hijskraan
	reflectorpaaltje
	parkingmeter
	openbaar toilet
	zitbank
	krantenkiosk
	busshokje
	noodtelefoon
	telefooncel
	brievensbus
	monument
	maatspeld
	vuilnisbak
	kilometerpaal
	hectometerpaal
	knipperlicht
	wegwijzer
	signaalstelepaal algemeen
	plaatnaam
	paal signalisatie publiciteit
	fietsstalling
	signaalstelepaal openbaar vervoer
	kabine of kast verkeerstek
	verlichting
	alarm (politie, brandweer)
	paal hoogspanning
	hoogspanning
	paal openbare verlichting
	mast hoogspanning
	kws verharding (klassiek)
	kws verharding (sluisterasfalt)
	cementbetonverharding
	kasseiverharding
	andere natuursteenverharding
	verharding in betonstroostaten
	verharding in betonegels
	steenslagverharding
	dolomietverharding
	windrad
	vlaggemast
	straatkap/merksteen water
	kabine of kast water
	straatkap/merksteen gas
	kabine of kast gas
	straatkap/merksteen elektriciteit
	kabine of kast elektriciteit
	straatkap/merksteen radio/T.V.
	kabine of kast radio/T.V.
	straatkap/merksteen telefoon
	kabine of kast telefoon
	straatkap/merksteen zuurstof
	kabine of kast zuurstof
	straatkap/merksteen diversen
	kabine of kast diversen
	rioleringsdeksel inspectieput
	watersluis-straatkap
	bovengronds brandkraan
	deksel brandkraan

OOST-VLAANDEREN
AALST

PROJECT GIP-nr. 0209077A
AANLEG OPTIMAAL GESCHIEDEN STELSEL IN DE
OMLIGGENDE STRATEN TINNENHOEK-TERHAGEN
GECOMBINEERD MET AQUAFINPROJECT 20.000
"AANSLUITING TINNENHOEK-TERHAGEN" – PROJECT

BESTAANDE TOESTAND + LON + ONTWERP RIOLERING
GRONDPLAN 9
TINNENHOEKSTRAAT

Nr.	Datum	Historiek	Get.
6	04-05-2016	Aanbestedingsdossier	KDP
5	04-11-2015	Aanpassingen volgens opmerkingen	KDP
4	10-06-2014	Aanpassingen volgens opmerkingen	KDP
3	27/09/2011	Ontwerpfase 2	KDP
2	02-09-2011	Aanpassingen volgens opmerkingen	KDP
1	08-04-2009	Ontwerplannen r/o-dossier	KDP

projectingenieurs	Opgemaakt door het diensthoofd Gezien en goedgekeurd door de directeur MOD	
Ing. Jan De Mette	Ing. Eddy Thijs	ir. Nico Rotliers
Gezien om als bijlage gevoegd te worden bij de beraadslaging van de gemeenteraad van heden	Aalst, de	Stad Aalst
		dienst Mobiliteit en openbare werken Werf 9 – 9300 Aalst Tel. 053 77 9300
stadsecretaris	GEBRUIKTE GEMETENDE Meter	
Nummer: 1642	School: 1/250	Opp.: 0,87 m²
		Plannen: 10/45

© 2016 Gemeente Aalst. Alle rechten voorbehouden. Dit document is auteursrechtelijk beschermd. Het kopiëren, verspreiden of openbaar maken van dit document is strafbaar.