
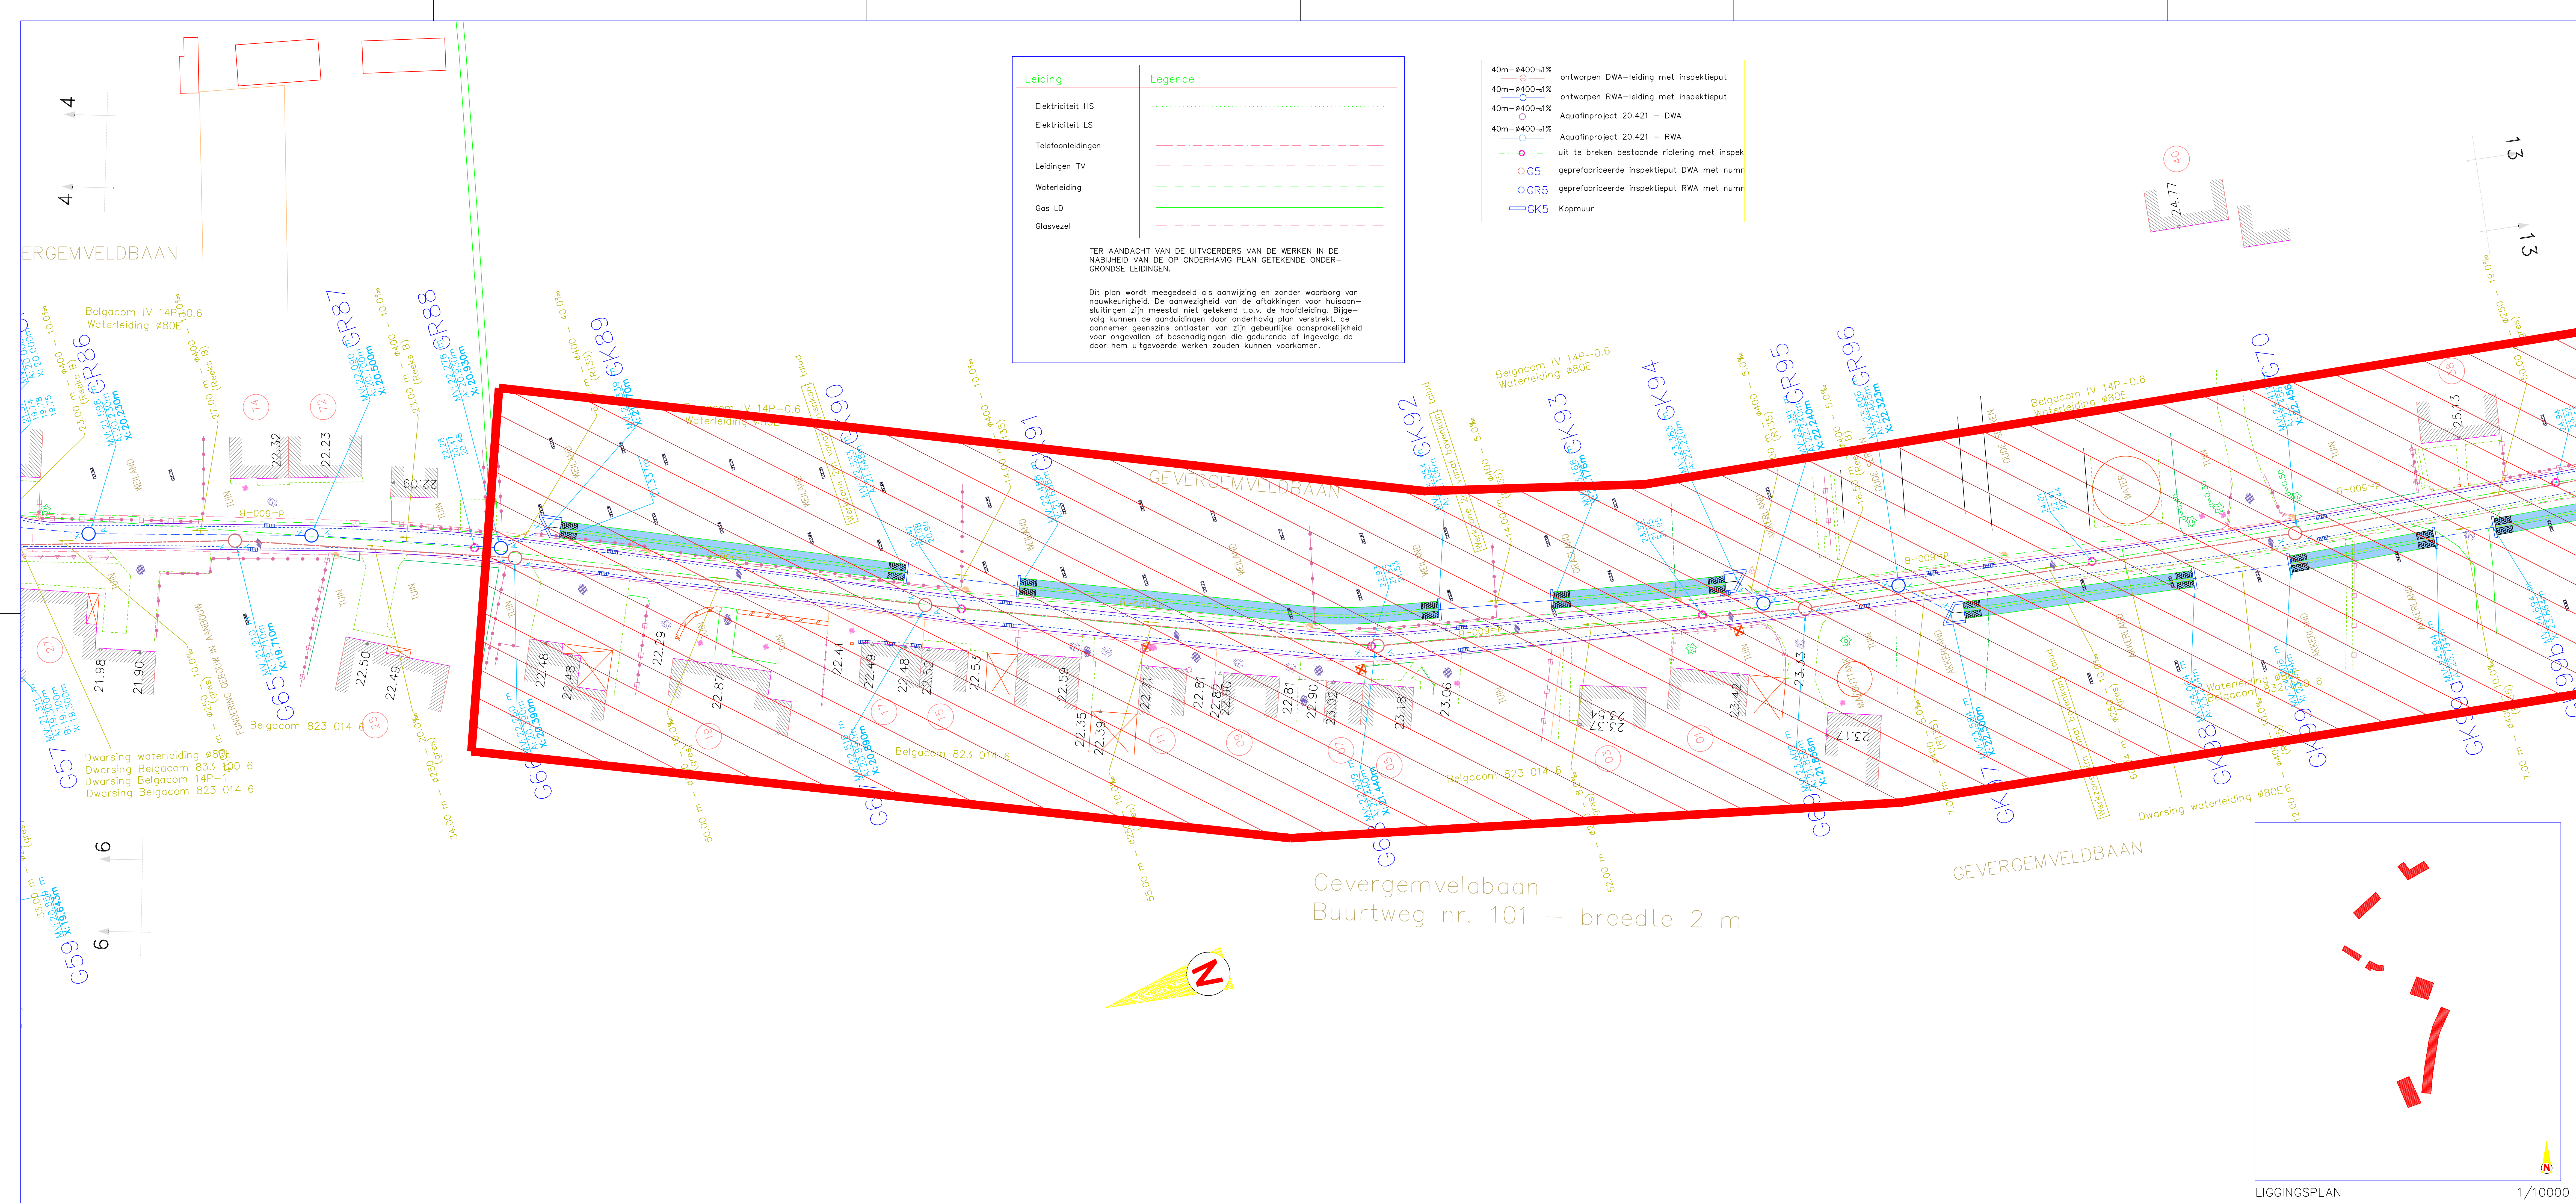
 
 
 
 
 
 
 


 

LEGENDE

BESTAANDE TOESTAND

	monoliet		kilometerpaal
	rij monolieten		hectometerpaal
	bloemenbak		knipperlicht
	blustoestel		wegwijzer
	lichtsignaal auto		signaalstelepaal algemeen
	voetganger		plaatnaam
	haag		paal signaalstele publiciteit
	loofboom		fietsstalling
	naaldboom		signaalstelepaal openbaar vervoer
	fruitboom		kabiné of kast verkeersteken
	bomenrij loofbomen		verlichting
	bomenrij naaldbomen		alarm (politie, brandweer)
	bomenrij fruitbomen		paal looppaanspanning
	dorpelpeil huis		paal openbare verlichting
	dorpelpeil garage		paal hoogspaaning
	wateraan		kws verharding (klassiek)
	watermoeren		kws verharding (fuislerasfalt)
	windmolén		cementbetonverharding
	eredienstgebouw		kasseiverharding
	kapel		andere natuursteenverharding
	prikkeldraad		verharding in betonstraatstenen
	gladde draad		verharding in betongegels
	prikkeldraad met betonpalen		steenslagverharding
	gladde draad met betonpalen		dolomietverharding
	betonpalen en -platen		windrad
	muurte in metselwerk		vlaggemast
	houtafsluiting		straatkap/merkteken water
	vangrail		kabiné of kast water
	metaal		straatkap/merkteken gas
	schuimrubertek/h-poort		kabiné of kast gas
	brandstofpomp		straatkap/merkteken elektriciteit
	hijkraan		kabiné of kast elektriciteit
	reflectorpostpaaltje		straatkap/merkteken radio/T.V.
	parkingmeter		kabiné of kast radio/T.V.
	openbaar toilet		straatkap/merkteken telefoon
	zitbank		kabiné of kast telefoon
	krantenkiosk		straatkap/merkteken zuurstof
	bushokje		kabiné of kast zuurstof
	noodtelefoon		straatkap/merkteken diversen
	telefooncel		kabiné of kast diversen
	brievbus		rioleringsdeksel inspectieput
	monument		watersluisker-straatkok
	meerpaal		bovengrondse brandkraan
	vulnibak		deksel brandkraan

			
OOST-VLAANDEREN AALST			
PROJECT GIP-nr. O209077A AANLEG OPTIMAAL GESCHIEDEN STELSEL IN DE OMLIGENDE STRATEN TINNENHOEK-TERHAGEN GECOMBINEERD MET AQUAFINPROJECT 20.000 "AANSLUITING TINNENHOEK-TERHAGEN" – PROJECT			
BESTAANDE TOESTAND + LON + ONTWERP RIOLERING GRONDPLAN 12 GEVERGEMEELDEBAAN			
6	04-05-2016	Aanbestedingsdossier	KDP
5	04-11-2015	Aanpassingen volgens opmerkingen	KDP
4	10-06-2014	Aanpassingen volgens opmerkingen	KDP
3	27/09/2011	Ontwerpfase 2	KDP
2	02-09-2011	Aanpassingen volgens opmerkingen	KDP
1	08-04-2009	Ontwerpplannen r/o-dossier	KDP
Nr.	Datum	Historiek	Get.
projectingenieurs		Opge maakt door het diensthoofd	Gezien en goedgekeurd door de directeur MOD
Ing. Jon De Mette Ing. Hans Van Langenhove		Ing. Eddy Thijs	ir. Nico Rottiers
Gezien om als bijlage gevoegd te worden bij de beraadslaging van de gemeenteraad van heden		Studiebureau Stad Aalst dienst Mobiliteit en openbare werken Werf 9 – 9300 Aalst Tel. 053 77 9300	
stadssecretaris		GEBRUIKTE FOTOGRAFIE Gemeenteraad	
Nummer: 1642	Schaal: 1/250	Opp.: 0,87 m²	Plannen: 13/45