
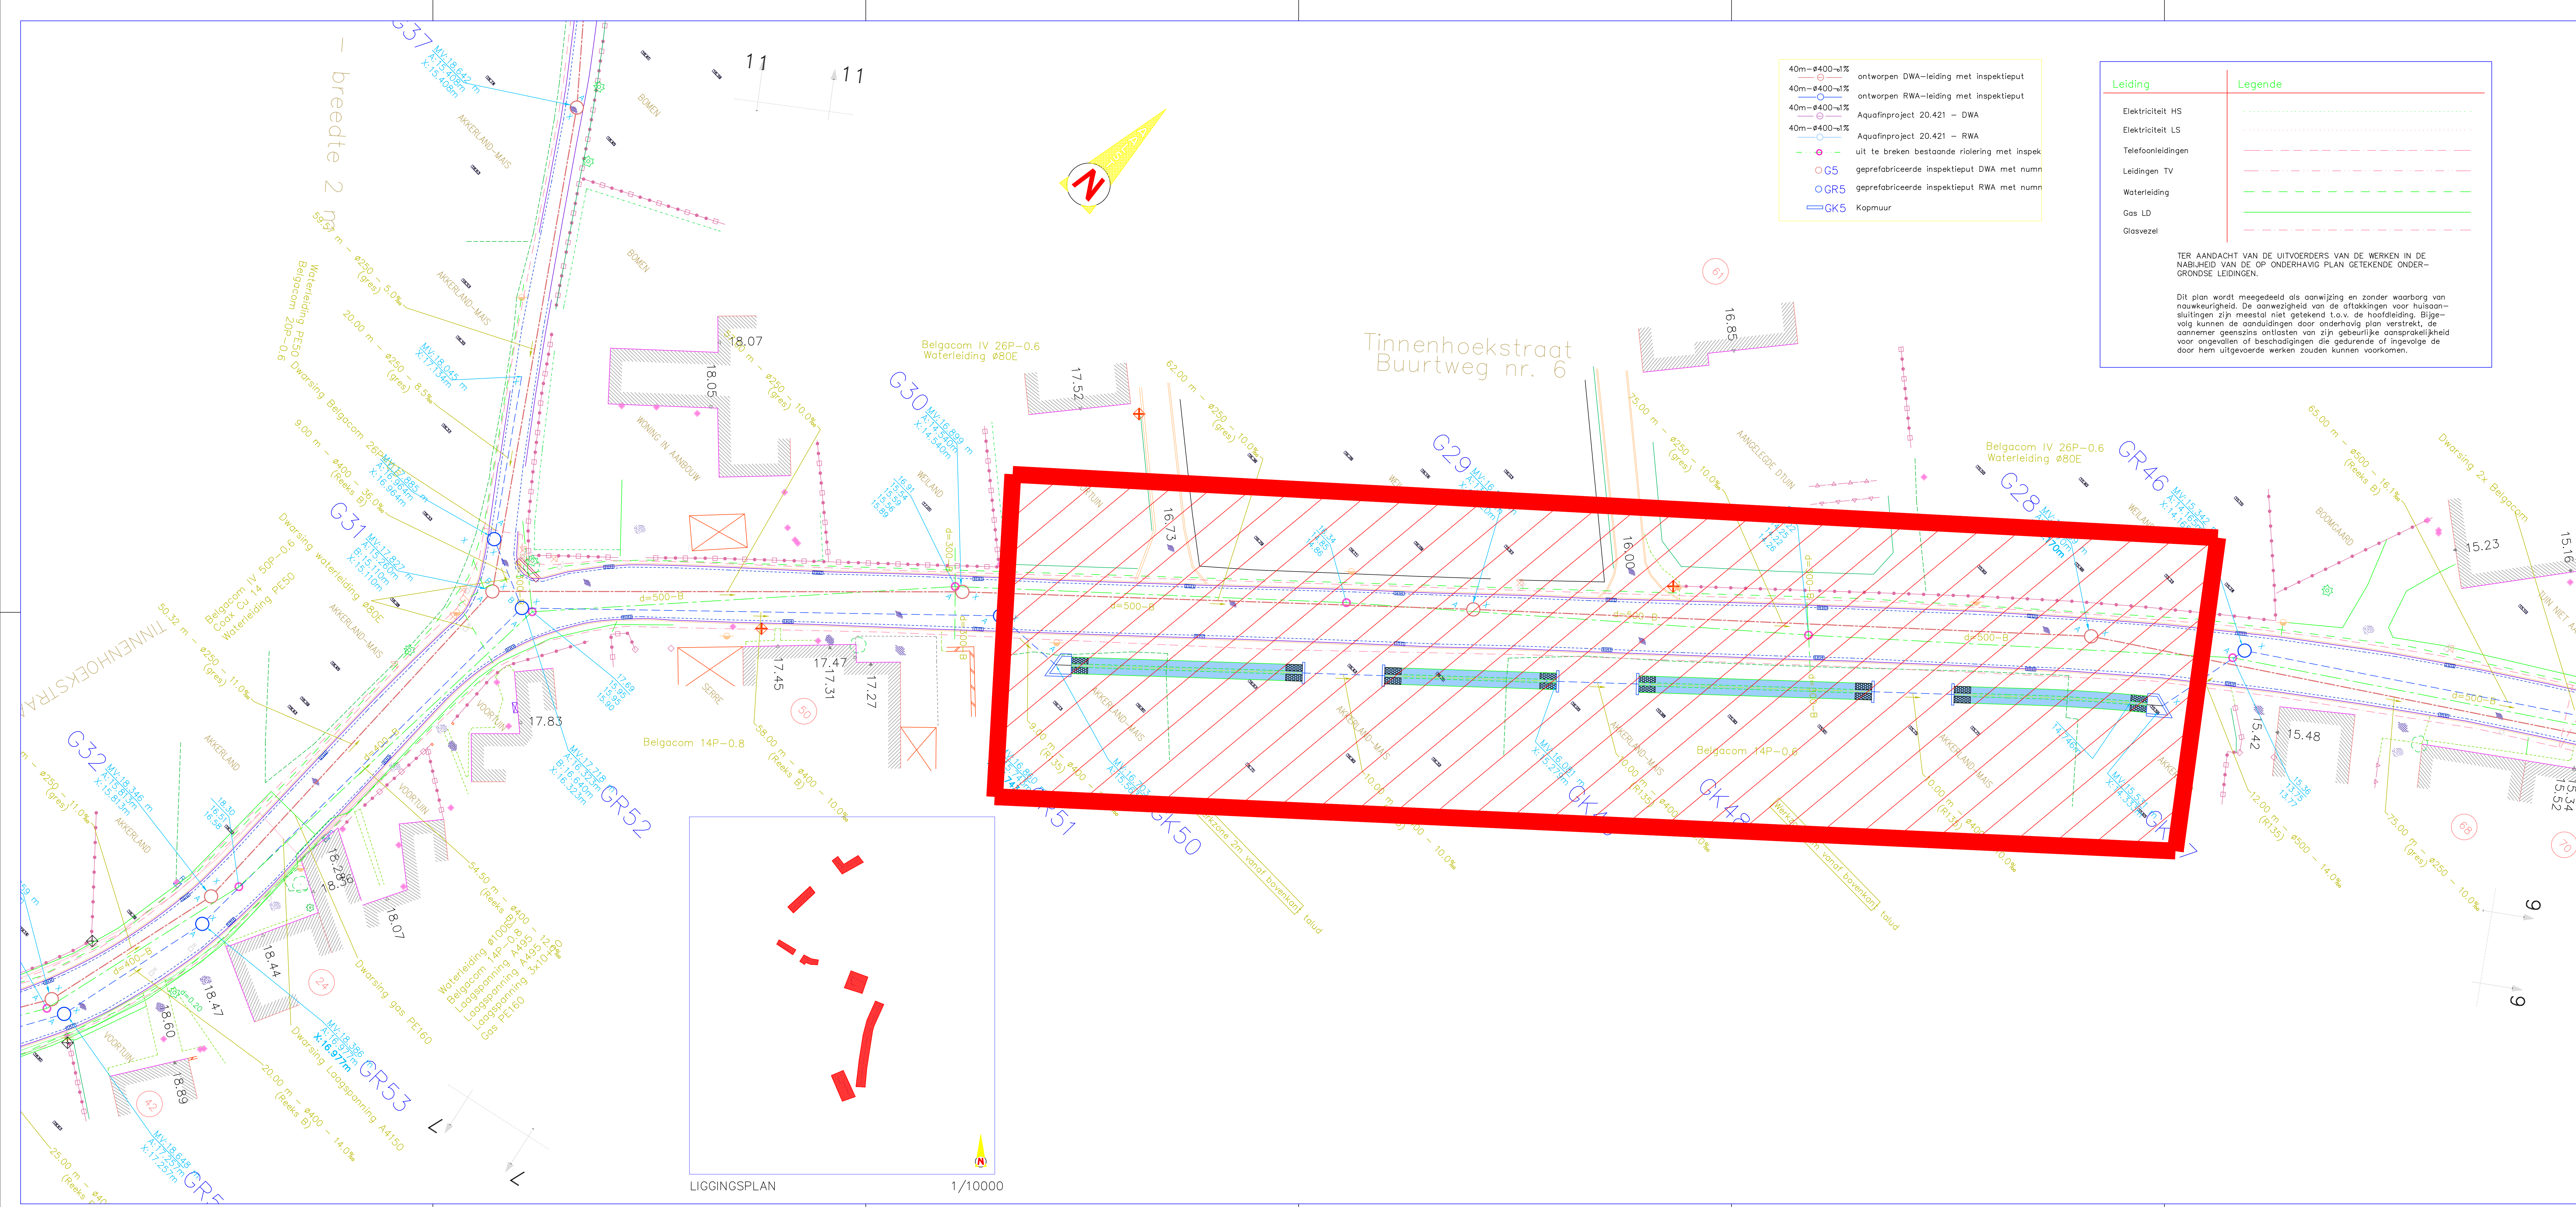
 
 


 

LEGENDE

BESTAANDE TOESTAND

	monoliet		kilometerpaal
	rij monolieten		hij monolieten
	bloembak		knipperlicht
	blustoel		wegwijzer
	lichtsignaal auto		signalisatiepaal algemeen
	voetganger		plaatsteen
	hoog		paal signalisatie publiciteit
	loofboom		fietsstalling
	naaldboom		signalisatiepaal openbaar vervoer
	fruitboom		kabine of kast verkeerskruis
	bomenrij loofbomen		verlichting
	bomenrij naaldbomen		alarm (politie, brandweer)
	bomenrij fruitbomen		paal laagspanning
	dorpelpeil huis		hoogspanning
	dorpelpeil garage		paal openbare verlichting
	waterloten		mast hoogspanning
	watermolen		kws verharding (klassiek)
	windmolen		kws verharding (fluisterasfalt)
	erdiensgebouw		cementbetonverharding
	kapel		kasselverharding
	prikkeldraad		andere natuursteenverharding
	gladde draad		verharding in betonstraatstenen
	prikkeldraad met betonpalen		verharding in betongegels
	gladde draad met betonpalen		steenslagverharding
	betonpalen en -platen		domotieverharding
	muurte in metselwerk		windrad
	houtafsluiting		vlaggemast
	vangrail		straatkap/merkteken water
	metaal		kabine of kast water
	scharnierpunt hek/poort		straatkap/merkteken gas
	brandstofpomp		kabine of kast gas
	hijskraan		straatkap/merkteken elektriciteit
	reflectorpaaltje		kabine of kast elektriciteit
	parkingmeter		straatkap/merkteken radio/T.V.
	openbaar toilet		kabine of kast radio/T.V.
	zitbank		straatkap/merkteken telefoon
	krantenkiosk		kabine of kast telefoon
	bushokje		straatkap/merkteken zuurstof
	noodtelefoon		kabine of kast zuurstof
	telefooncel		straatkap/merkteken diversen
	briefvenster		kabine of kast diversen
	monument		roeringsdeksel inspectieput
	meerpunt		watersliker-straatkruis
	vulnitsbak		bovengrondse brandkraan
			deksel brandkraan