



ARON bvba
Archeologisch Projectbureau


RAPPORT 1034

Archeologienota Maasmechelen, Ringlaan

Het vernieuwen van de toegangsweg en parking
aan zwembad Prinsenpark en jeugdcentrum
Asteroïde incl. de heraanleg van de riolering

BIJLAGEN

Inge Van de Staey & Petra Driesen
Augustus 2021

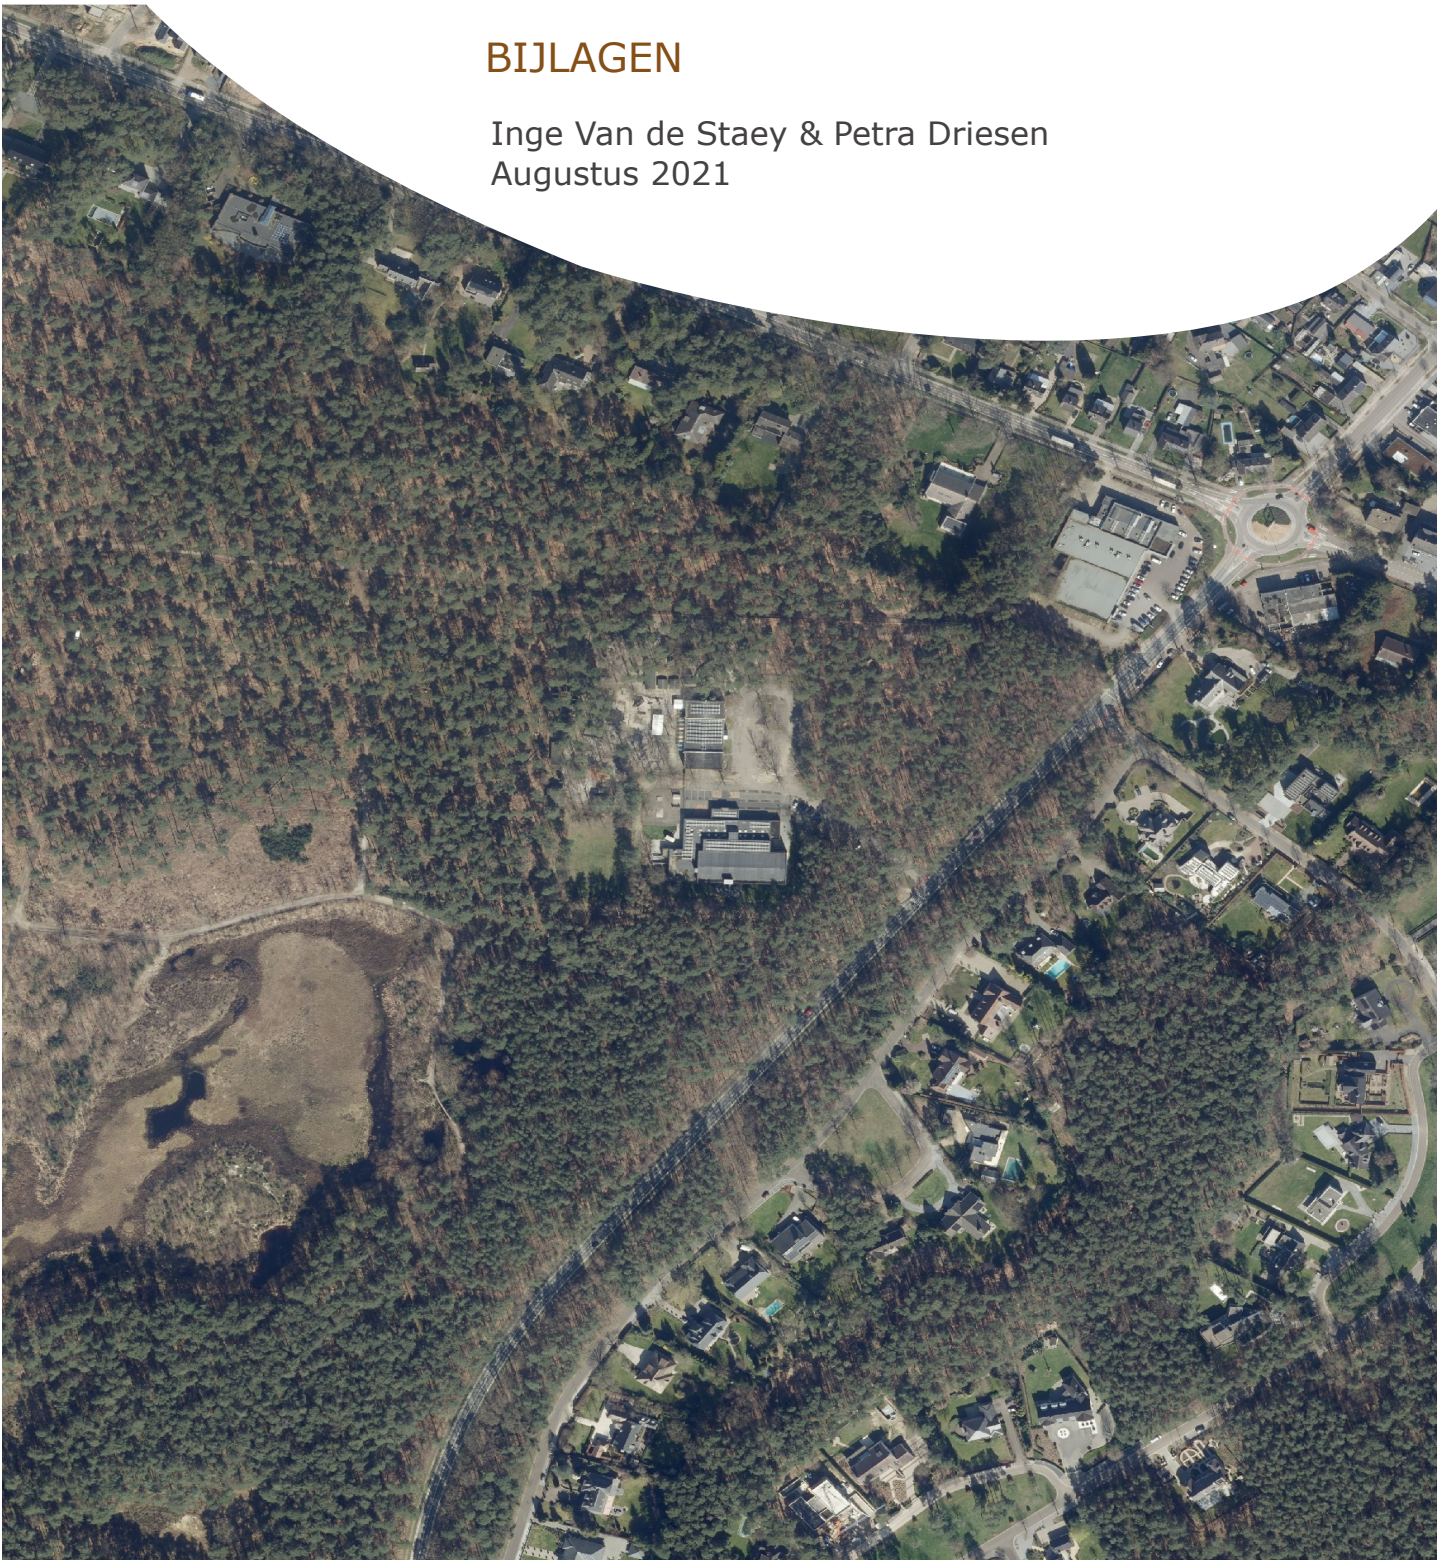

BIJLAGEN


Bijlage 1: Periodentabel A4

Bijlage 2: Kadasterplan

Bijlage 3: Afbeeldingenlijst

Bijlage 4: Opmetingsplan bestaande toestand

Bijlage 5: Ontwerpplan (overzicht + rioleringsplan)

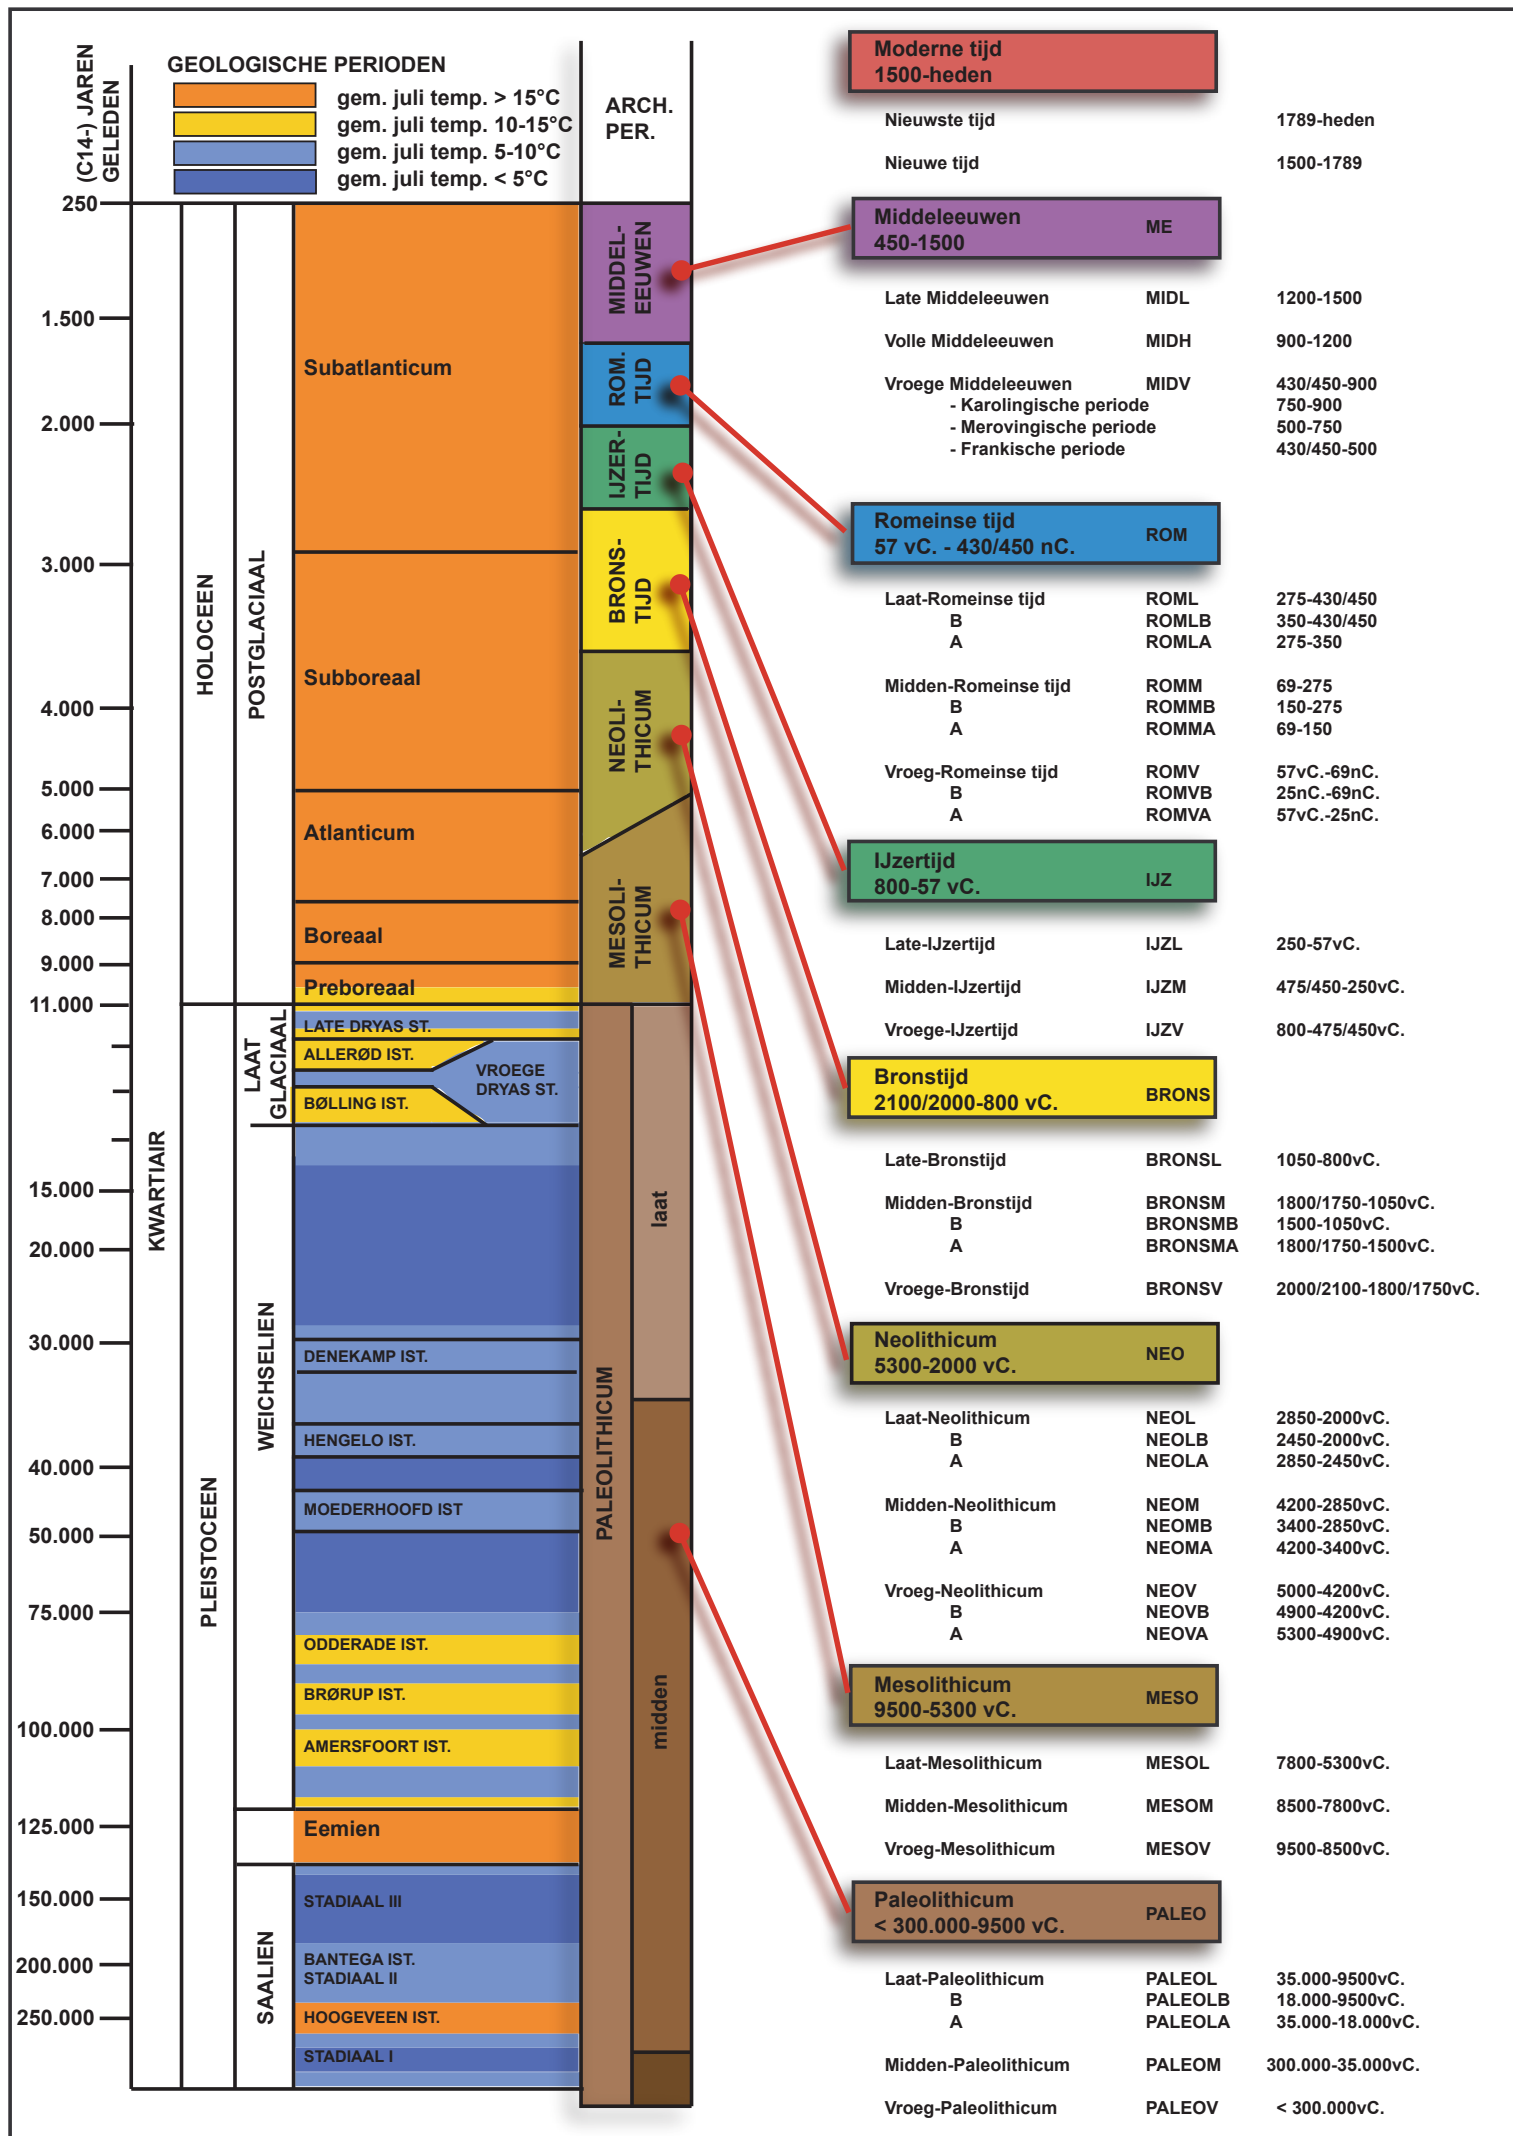




Federale
Overheidsdienst
FINANCIEN

PATRIMONIUM-
DOCUMENTATIE

Uittreksel uit het kadastraal percelenplan

Gecentreerd op:
MAASMECHELEN 1 AFD/MECHELEN-AAN-DE-MAAS/

Meest recente toestand
Aangemaakt op 14/06/2021
Schaal: 1 : 1000

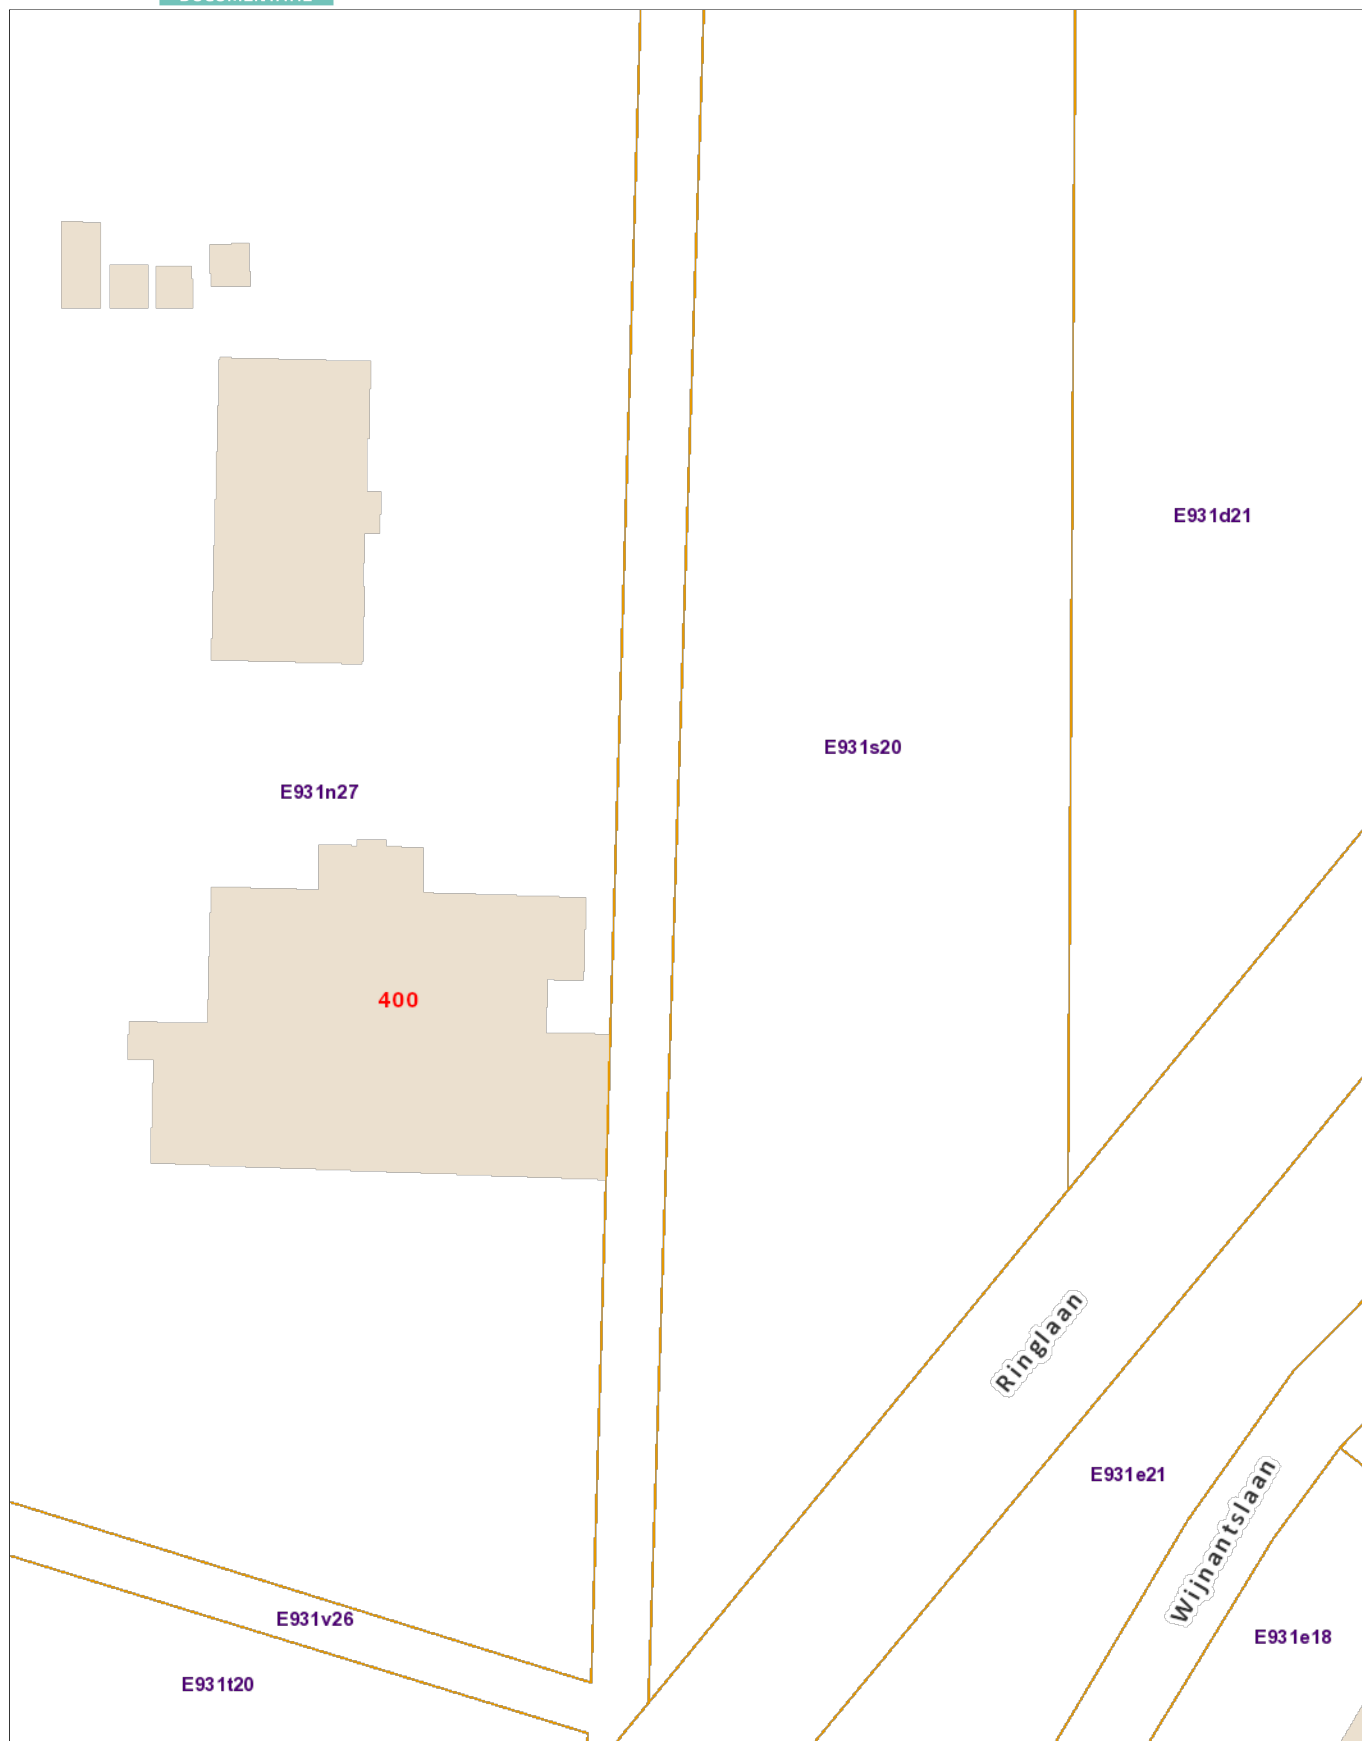



De AAPD is de auteur van het kadastraal percelenplan en de producent van de databank waarin deze gegevens zijn opgenomen en geniet de intellectuele eigendomsrechten opgenomen in de Auteurswet en de Databankenwet. Vanaf 01/01/2018 worden de gebouwen op het kadastraal percelenplan geleidelijk vervangen door een dataset (= Bpn_Rebu oftewel Gebouwen(gewesten)) beheerd door de gewesten. De AAPD zal dan niet langer verantwoordelijk zijn voor de voorstelling van de gebouwen op het kadastraal percelenplan



Nr	Type	Soort	Onderwerp	Aanmaakschaal	Aanmaakwijze	Aanmaakdatum	Opmerking
1	Plan	Kadasterplan	Locatie onderzoeksterrein	1.1000	Digitaal (Qgis/Geopunt)	16/06/2021	/
2	Kaart	Topografische kaart	Locatie onderzoeksterrein	1.10000	Digitaal (Qgis/Cartoweb)	16/06/2021	/
3	Plan	Overzichtsplan	BT, inplanting	1.250	Digitaal (initiatiefnemer)	28/01/2021	Bijlage 4
4	Plan	Overzichtsplan	OT, inplanting		Digitaal (initiatiefnemer)	28/01/2021	Bijlage 5
5	Foto	Orthofoto	Huidige toestand	1.1000	Digitaal (Qgis/Geopunt)	16/06/2021	/
6	Kaart	Overzichtskaart	Geomorfologische kaart, kaart Paulissen	1.30000	Digitaal (Qgis/Paulissen 1973)	16/06/2021	/
7	Kaart	Overzichtskaart	Maasterrassenkaart Vrije Universiteit Amsterdam	1.30000	Digitaal (Qgis/VU Amsterdam)	16/06/2021	/
8	Plan	Digitaal hoogtemodel	DHM omgeving	1.30000	Digitaal (Qgis/Geopunt)	16/06/2021	/
9.1	Plan	Digitaal hoogtemodel (detail)	Situering hoogteprofielen	1.1000	Digitaal (Qgis/Geopunt)	16/06/2021	/
9.2	Afbeelding	Grafiek	Hoogteprofielen	/	Digitaal (Qgis/Geopunt)	16/06/2021	/
10	Kaart	Overzichtskaart	Tertiaire ondergrond	1.10000	Digitaal (Qgis/Geopunt)	16/06/2021	/
11	Kaart	Overzichtskaart	Quartaire ondergrond	1.10000	Digitaal (Qgis/Geopunt)	16/06/2021	/
12	Kaart	Bodemkaart	Bodemondergrond	1.10000	Digitaal (Qgis/Geopunt)	16/06/2021	/
13	Kaart	Historisch	Ferrariskaart (1771-1778)	1.15000	Digitaal (Qgis/Geopunt)	17/06/2021	/
14	Kaart	Historisch	Tranchootkaart (1803-1828)	1.15000	Digitaal (Qgis/Geopunt)	17/06/2021	/
15	Kaart	Historisch	Atlas der Buurtwegen (1841)	1.5000	Digitaal (Qgis/Geopunt)	17/06/2021	/
16	Kaart	Historisch	Vandermaelenkaart (1846-1854)	1.15000	Digitaal (Qgis/Geopunt)	17/06/2021	/
17	Kaart	Historisch	Topografische kaart (1873)	1.10000	Digitaal (Qgis/Cartesius)	17/06/2021	/
18	Kaart	Historisch	Topografische kaart (1904)	1.10000	Digitaal (Qgis/Cartesius)	17/06/2021	/
19	Kaart	Historisch	Topografische kaart (1939)	1.10000	Digitaal (Qgis/Cartesius)	17/06/2021	/
20	Kaart	Historisch	Topografische kaart (1969)	1.10000	Digitaal (Qgis/Cartesius)	17/06/2021	/
21	Kaart	Historisch	Orthofoto (1971)	1.2500	Digitaal (Qgis/Geopunt)	17/06/2021	/
22	Kaart	Historisch	Topografische kaart (1981)	1.10000	Digitaal (Qgis/Cartesius)	17/06/2021	/
23	Kaart	Historisch	Orthofoto (1979-1990)	1.2500	Digitaal (Qgis/Geopunt)	17/06/2021	/
24	Kaart	Historisch	Orthofoto (2000-2003)	1.2500	Digitaal (Qgis/Geopunt)	17/06/2021	/

25	Kaart	CAI	Detail CAI op Maasterrassenkaart VU	1.15000	Digitaal (Qgis/Geo.onroerendergoed.be)	17/06/2021	/
26	Afbeelding	Tekening	Hypothetische gradiëntzone	/	Deeben, J. & E. Rensink (2005	/	/
27	Afbeelding	Beslissingsboom	Verder onderzoek	/	Digitaal (CGP)	/	/

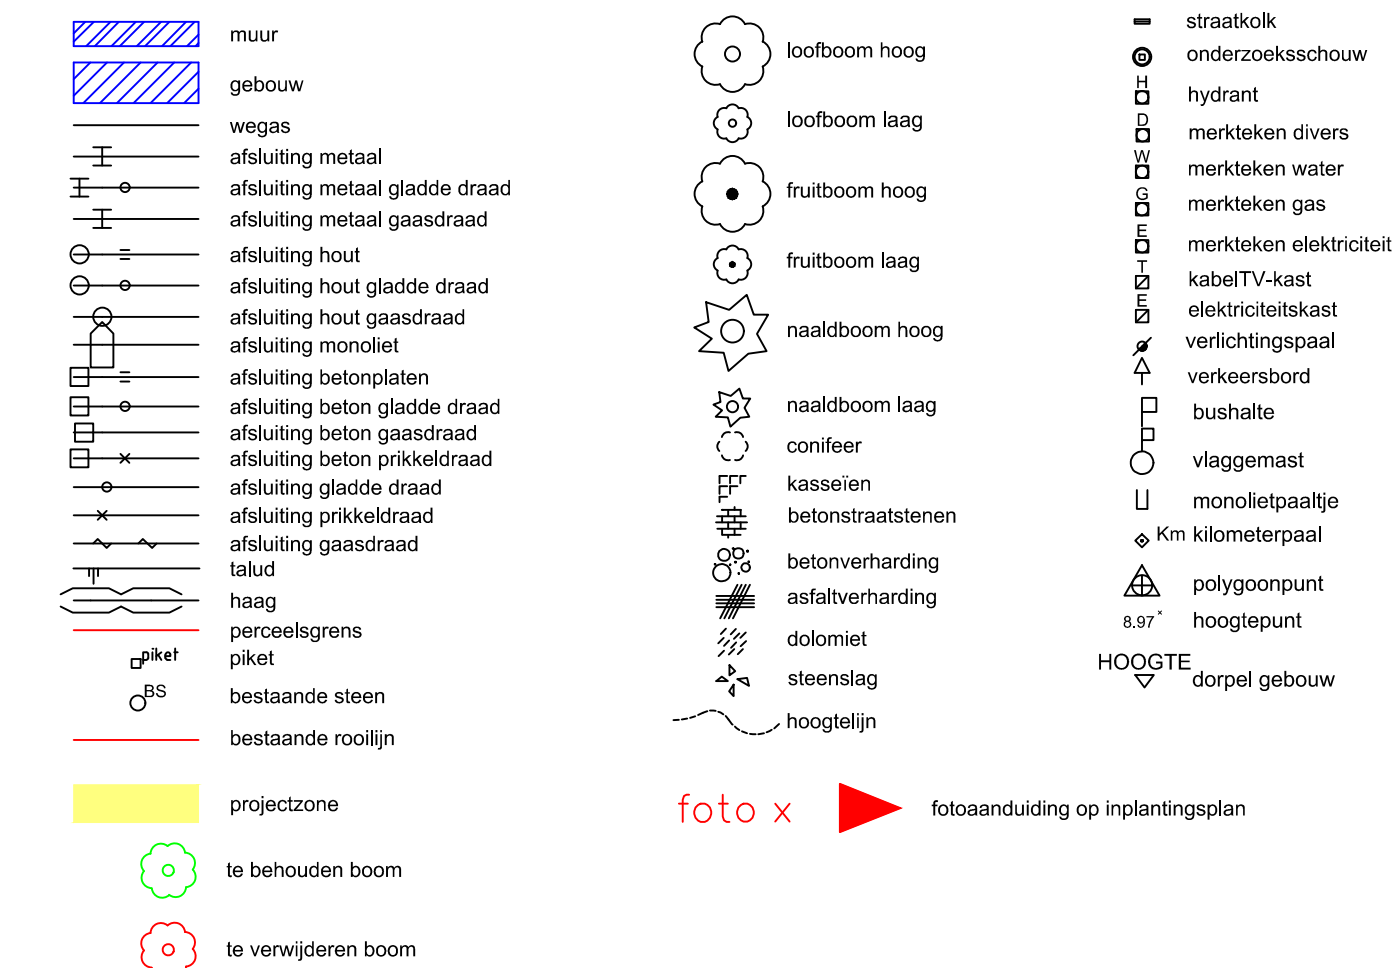

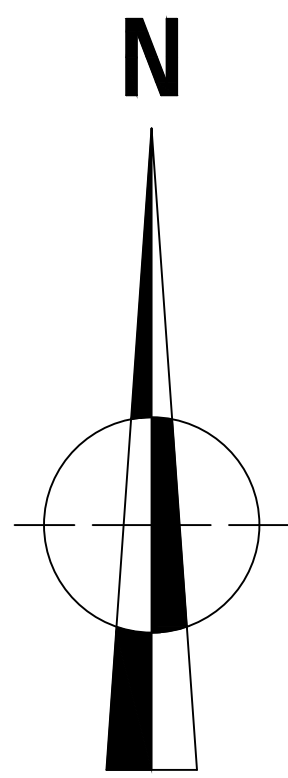

931S20


LEGENDE WEGENIS

- Uitgewassen cementbetonverharding (grove kiezel) - rijweg parking en toegangsweg
- Uitgewassen cementbetonverharding (fijne fiezel) - parkeerplaatsen en voetweg
- Betonstraatstenen conform aanleg zwembad
- Kunstof grasdallen (33 x 33 x 5 cm) opgevuld met maaskiezel - parkeerplaatsen
- Steenlag met natuurlijk bindmiddel - fietspad
- Maaskiezel - herwaarderding parkeerplaatsen
- Ter plaatse gestorte betonnen kantstrook - type IIE1
- Geprefabriceerde betonnen opsluitband - type ID1
- Aanduiding modelkwaarsprofiel
- Aanduiding lengteprofiel
- Ontworpen hoogte

LEGENDE GROENAANLEG

- Behoud van bestaande boom
- Zomereik Quercus Robur 18/20
- Inzaaien met gras
- Aanplant met gaspeldoorn - Ulex Europaeus 20-25 (1 st/m2) = 355 stuks
- Aanplant met pijpenstrootje - Molinea Caerulea (5 st/m2) = 4.625 stuks
- Aanplant jeneverbes - juniperus communis (80/100) = 65 stuks
- Grote maaskei
- Picknicktafel
- Infobord
- Vlaggenmast + schanskorvenwand

Wijzigingen		
1	VO :	Schetsvoorstel
2	ONT :	Technisch ontwerp
3		
4		
5		
6		
7		
PROVINCIE LIMBURG		GEMEENTE: MAASMECHELEN
AANBESTEDENDE OVERHEID		MEDEOPDRACHTGEVER
Maasmechelen Parking Prinsenspark		
PROJECTNUMMER		
SB: GT-200360-61		
Wegenis en groenaanleg		
PLANNR: 02/13		
SCHAAL: 1/250		
Gemeente Maasmechelen		
Gemeenteraad dd. : C.B.S. dd. :		
De Burgemeester Raf Terwiningen		
De Algemeen Directeur Sabine Bervoas		
Studiebureau Geotec bv		
Zaakvoerder Peter Gijzen		
Projectleider Bart Jacobs		

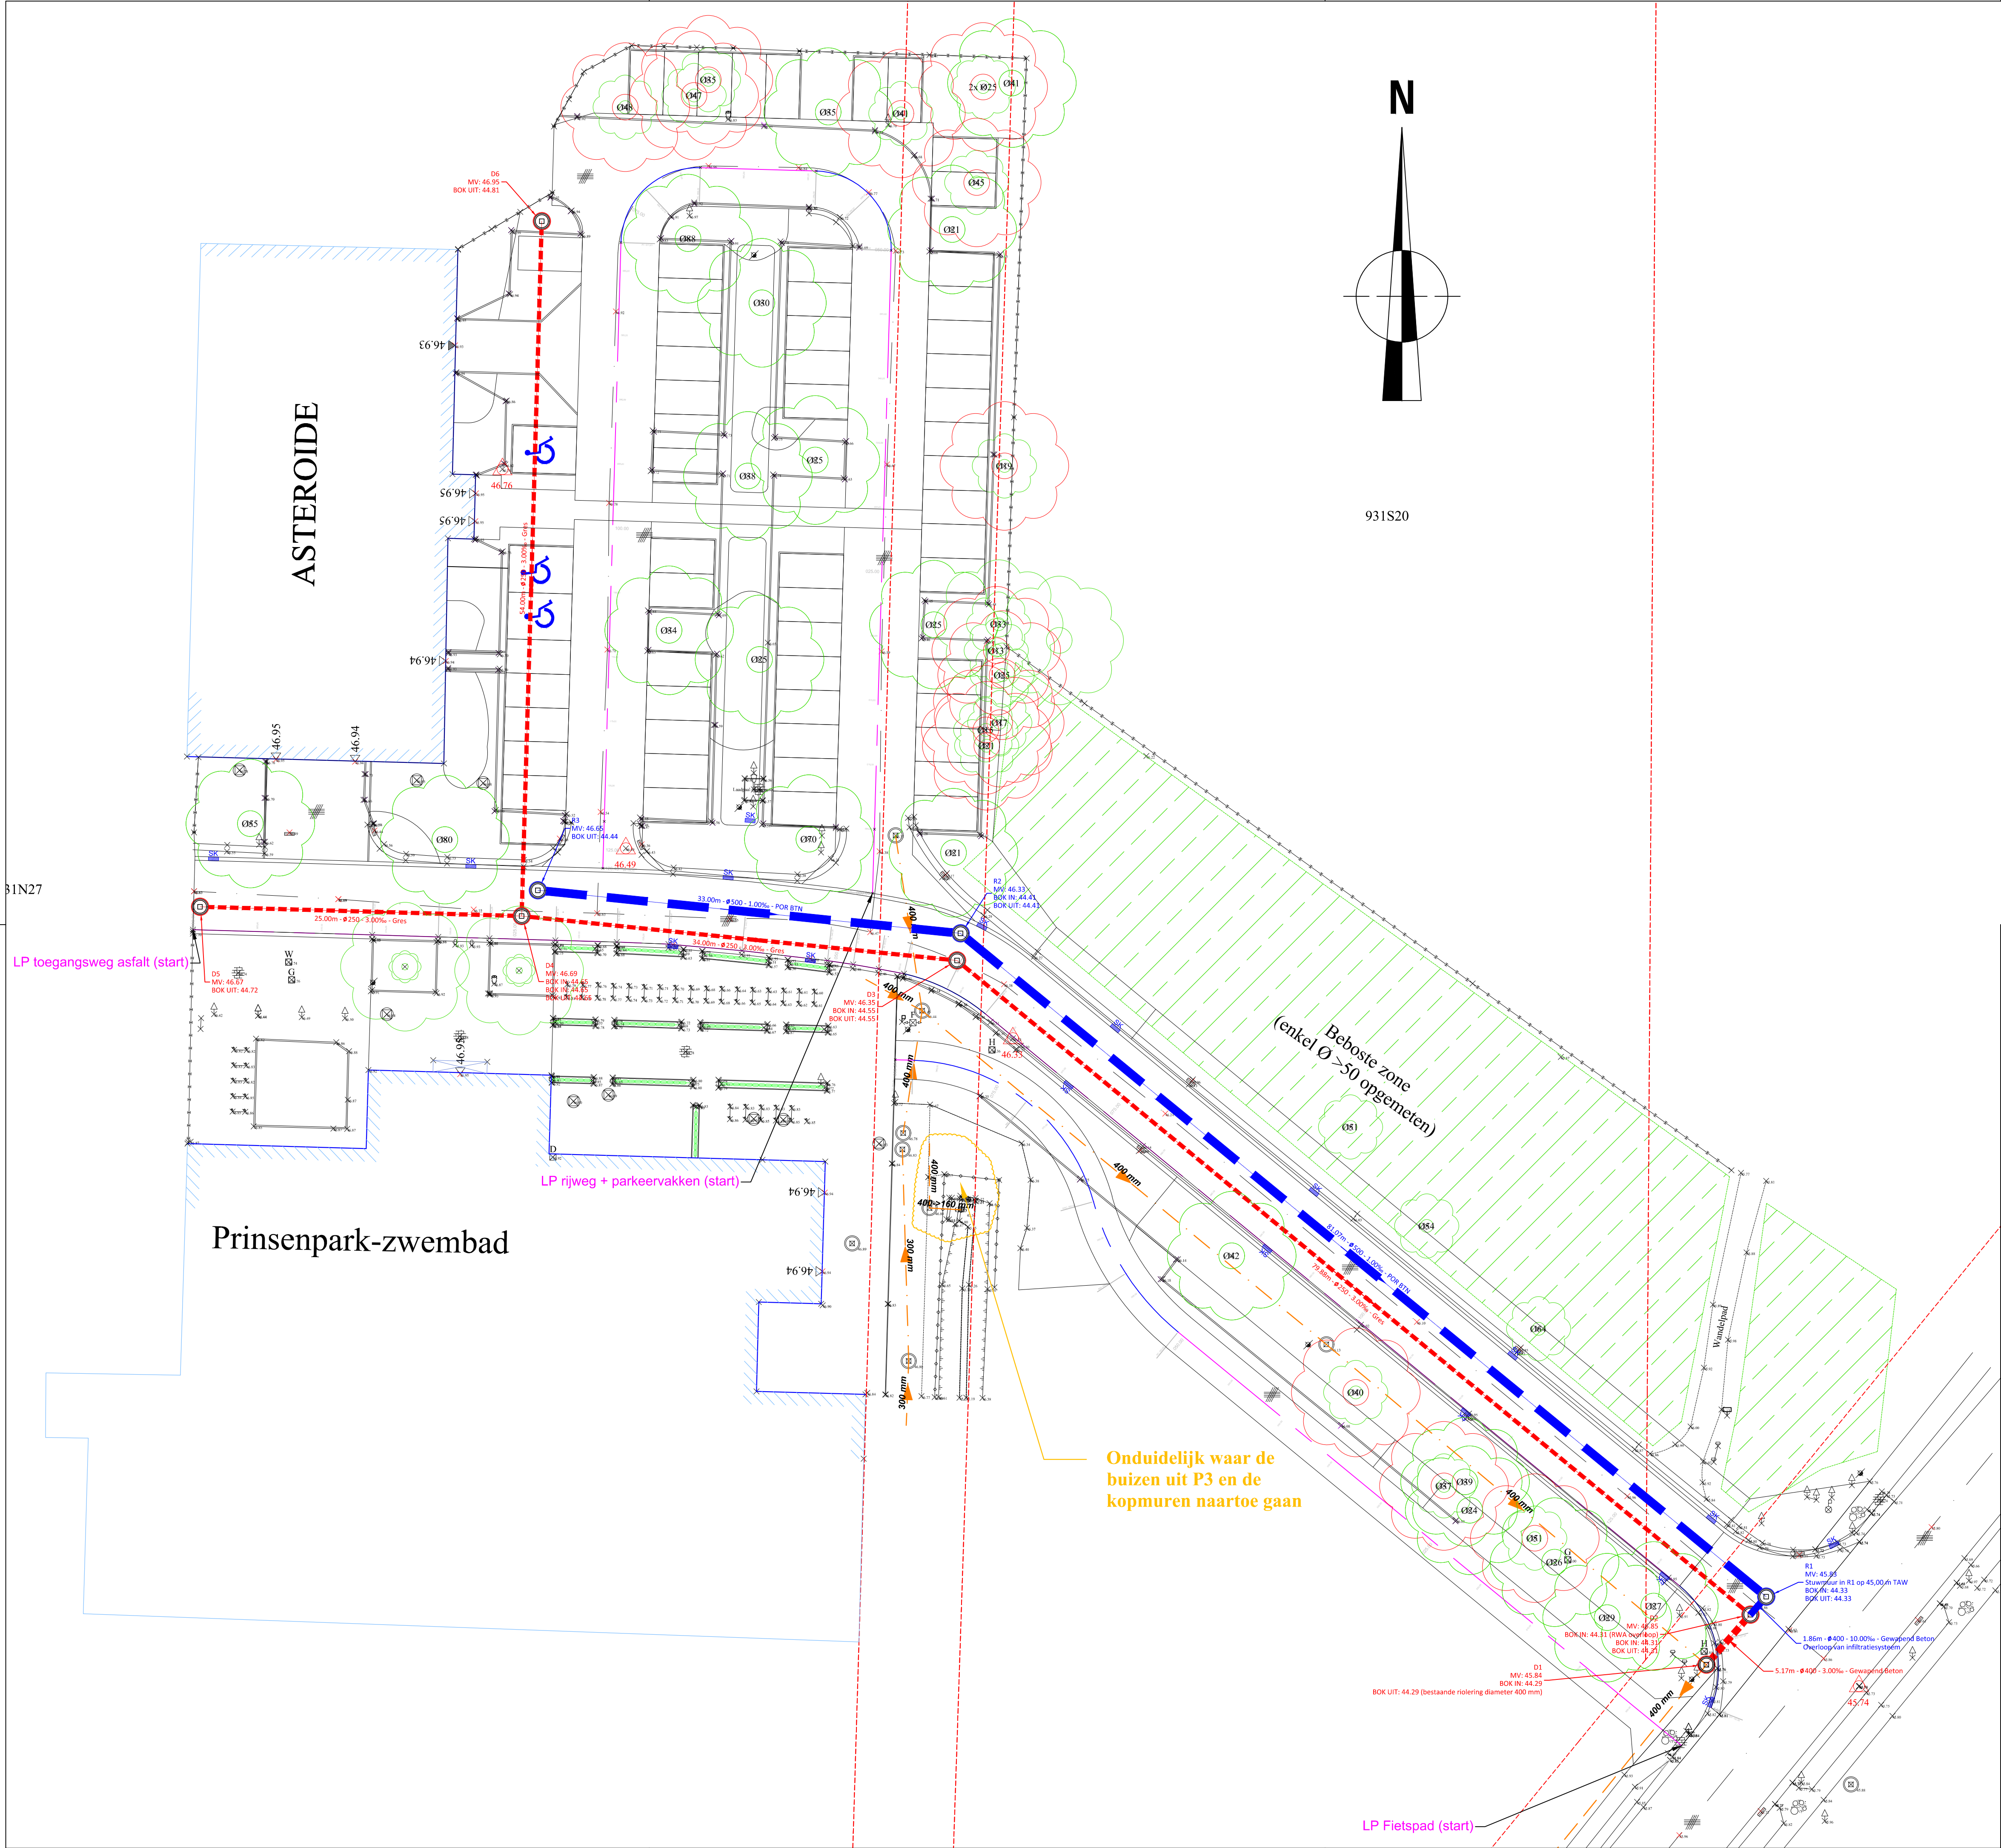

LEGENDE WEGENIS

- 30.56m-Ø400-2.1mm/m-BTN RWA - leiding
- 30.56m-Ø400-2.1mm/m-GRES DWA - leiding
- RWA huisaansluiting RWA
- DWA huisaansluiting DWA
- R10 Put - nummer RWA
- MV: 29.053 maaiveld
- BOK IN: 26.399 BOK aankomende buis
- BOK UIT: 26.399 BOK vertrekkende buis
- D5 Put - nummer DWA
- MV: 29.046 maaiveld
- BOK IN: 25.907 BOK aankomende buis
- BOK UIT: 25.907 BOK vertrekkende buis
- LP1 (start) Aanduiding lengteprofiel begin - einde
- SK straatkolk

NOTA TER AANDACHT VAN DE UITVOERERS VAN DE WERKEN
IN DE NABIJHEID VAN DE OP ONDERHAVIG PLAN
GETEKENDE ONDERGRONDSE LEIDINGEN

Onderhavig plan geeft de ligging van de nutsleidingen als aanwijzing en zonder waarborg van nauwkeurigheid. De aanwezigheid van de aftakkingen voor huisaansluitingen zijn meestal niet getekend ten opzichte van de hoofdleiding. Bijgevolg kunnen de aanduidingen door onderhavig plan verstrekt, de aannemer geenszins ontlasten van zijn gebeurlijke aansprakelijkheid voor ongevallen of beschadigingen die gedurende of ingevolge de door hem uitgevoerde werken zouden kunnen voorkomen

Wijzigingen		Datum
1	VO :	Schetsvoorstel
2	ONT :	Technisch ontwerp
3		
4		
5		
6		
7		

PROVINCIE LIMBURG

GEMEENTE: MAASMECHELEN

AANBESTEDENDE OVERHEID	MEDEOPDRACHTGEVER

PROJECTNUMMER

SB: GT-200360-61

Riolering

PLANNR: 02/13

SCHAAL: 1/250

Gemeente Maasmechelen

Gemeenteraad dd. :

C.B.S. dd. :

De Burgemeester

Raf Terwiningen

De Algemeen Directeur

Sabine Bervoas

Studiebureau Geotec bv

Zaakvoerder

Peter Gijzen

Projectleider

Bart Jacobs

File: \\03_infrastructuur\ontwerpen\gt\200360-61_maasmechelen_rijswegp3\04_01\05_plannen\gt\200360-61_01_tekening.rvt

Pict Date: 6/3/2021 5:23

