

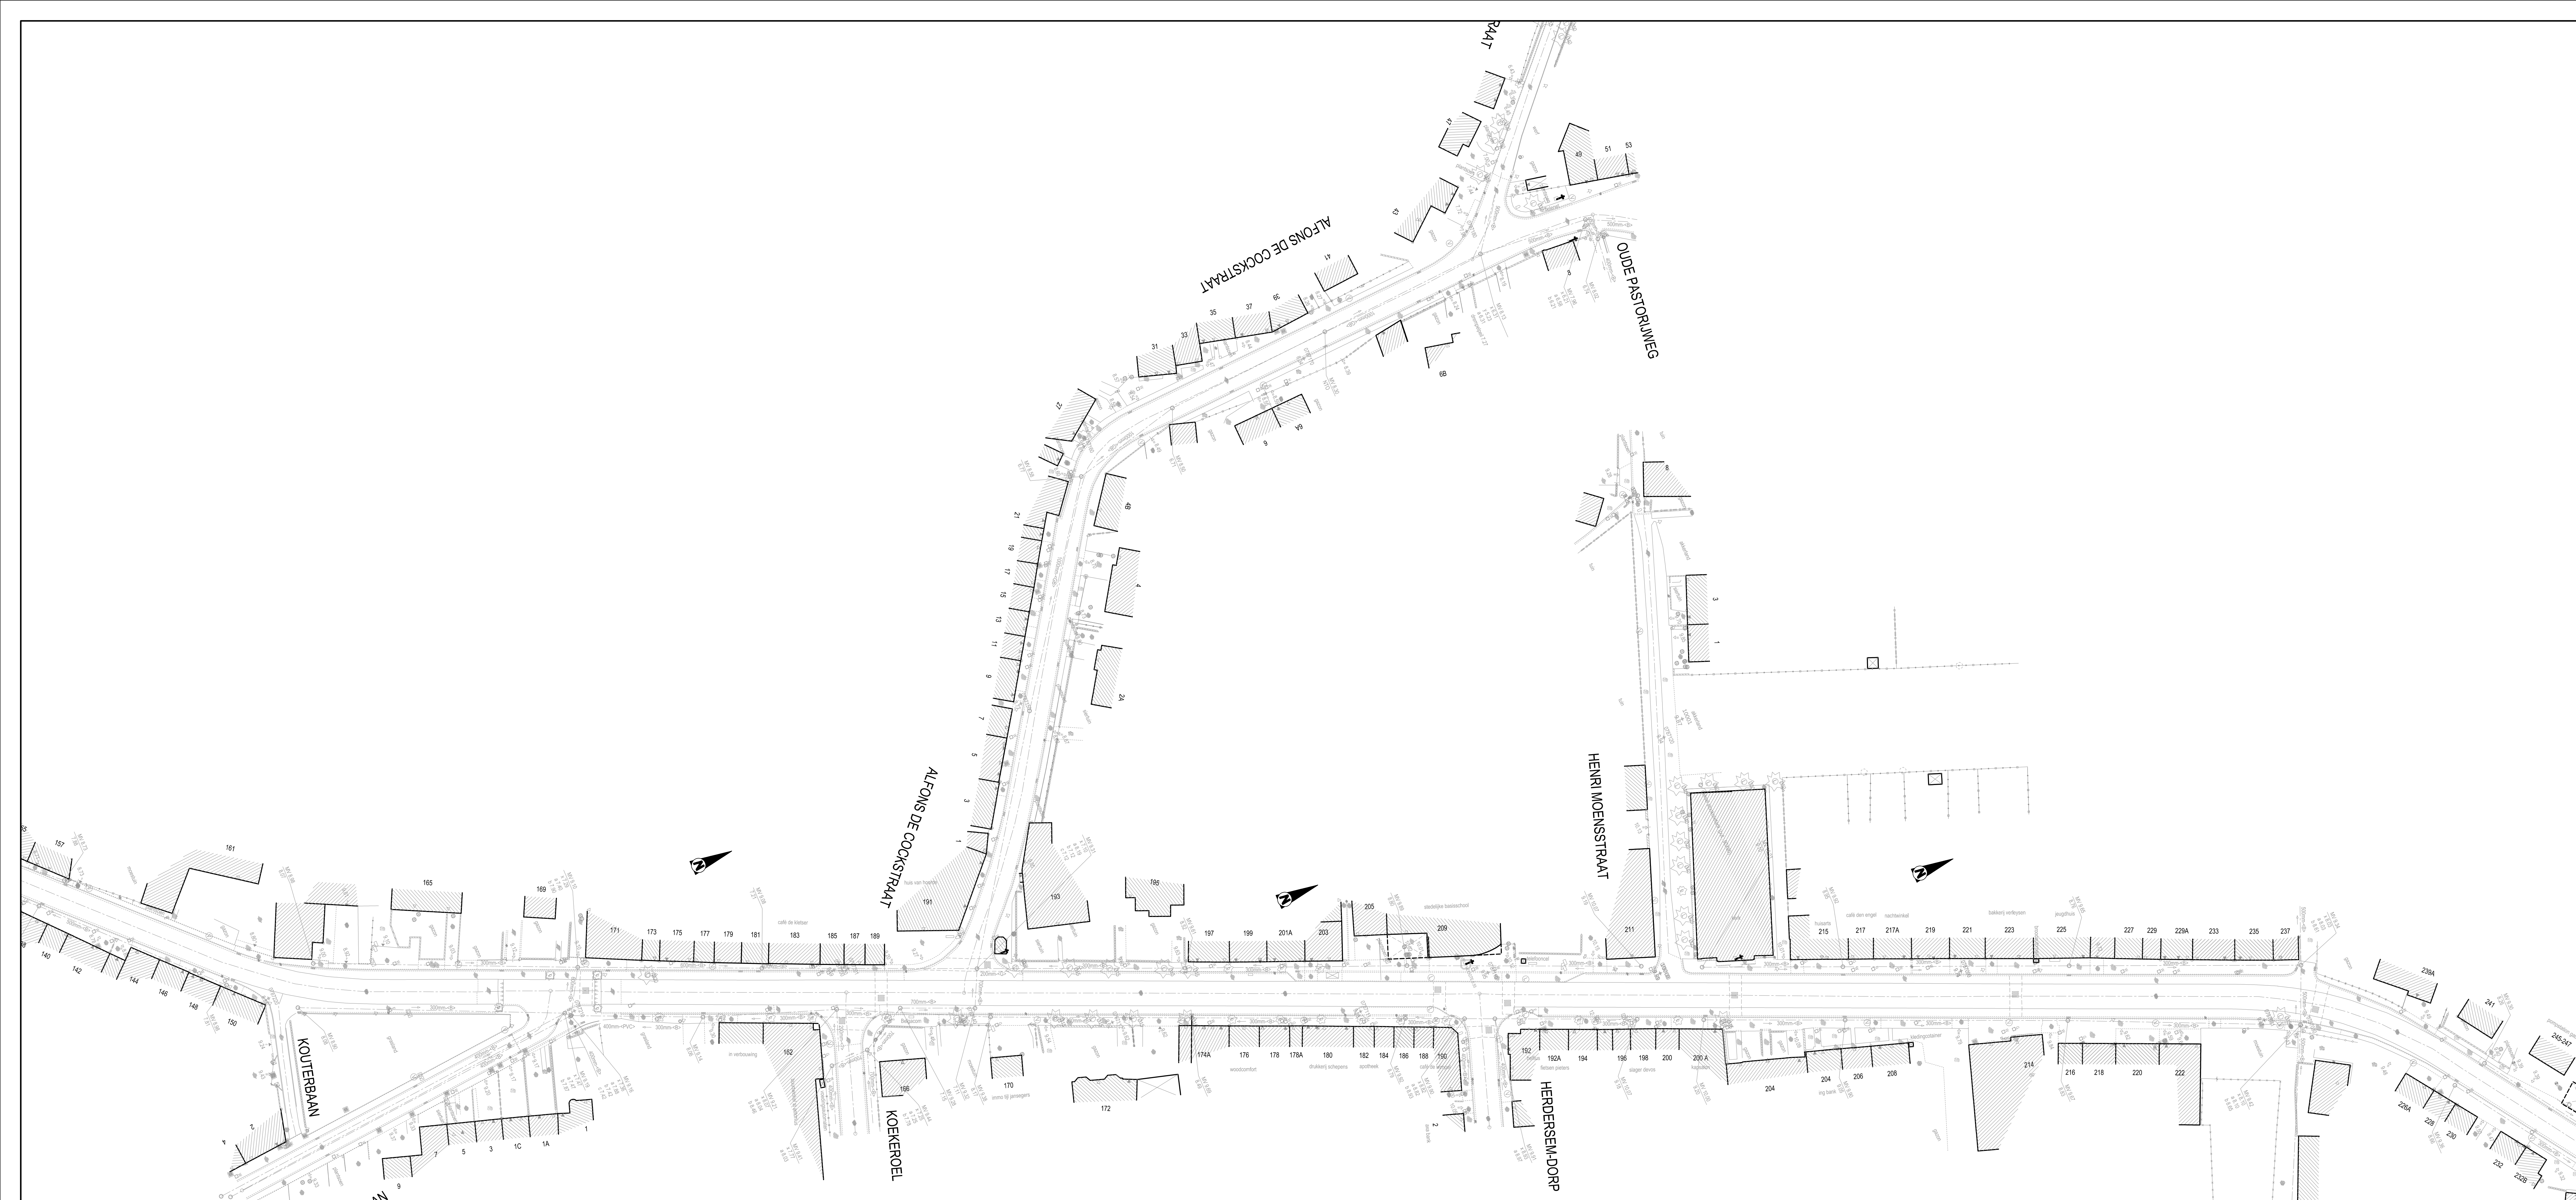
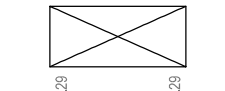
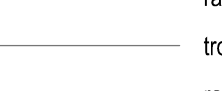
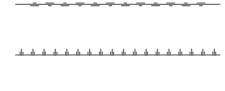
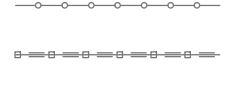
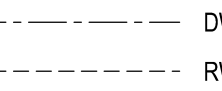
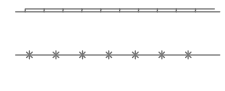
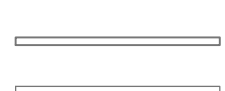
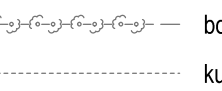
 
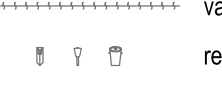
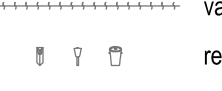
 


 

LEGENDE BESTAANDE TOESTAND	
GEBOUWEN EN CONSTRUCTIES	WEGENIS
 gebouw	 rand verharding hardhard
 gebouw constructie / bouwseel	 as weg
 hoogtepeil (huisdorpel, garagedorpel)	 rand verharding hardzacht
 as van de waterloop of gracht	 rand onverharde weg
 onverharde rand van de waterloop of gracht	 trottoirband
 waterlijn	 rand brugtunnel
 onderkant talud	 watersluis (horizontaal, vertikaal)
 bovenkant talud	VERHARDINGEN
TOPOGRAFISCHE MERKPALEN	 kws, cementbeton, keien
 altimetrisch en planimetrisch referentiepunt	 betonstratenstenen, betontegels
 verdichtingspunten FVP1 en FVP2	 steenslag, dolomiet
 merkpaal (stasagrens, privaat)	BESTAANDE RIOLERING ALGEMEEN
AFSLUITINGEN	 dekseel inspectieput (cirkelvormig, vierkantig)
 afsluiting algemeen	 DWA riolering
 afsluiting in betonplaten	 RWA riolering
 afsluiting laag met draadgaas	 peraleiding
 afsluiting hoog met draadgaas	BEPLANTINGEN
 afsluiting in prikkeldraad	 boom met lage stam (buitboom, naaldbom, fuiboom)
 afsluiting in hout	 boom met hoge stam (buitboom, naaldbom, fuiboom)
 afsluiting in biels	 bomenrij met lage stam
 afsluiting in yzer (hekwerk)	 bomenrij met hoge stam
 scharnierpunt hek / poort	 kultuurgrens
 muur hoog	 plantsoen
 muur laag	RAILINFRASTRUCTUUR
 haag	 rail treinspoor
MERKKAPPEN, KASTEN L.O.N, PALEN	 paal (bovenleiding, sein paal)
 paal (electrischeleiding, verlichting, telefoon)	 grenspaal, km- en hm paal
 merkpaal, luchtbaken leiding openbaar nut	 slagboom, stootblok
 merkpaal (verkeerslichten, verlichting, pompstation)	UITRUSTING WEGEN, STRAATMEUBILAIR, ...
 nutskast (gas, electrisch, radio-telefoon, telefoon, divers)	 vangrail
 straatkap (water, gas, electrisch, telefoon, divers)	 reflectorpaalje, parkeermeter, vuilnisbak
 dekseel brandkraan	 zitbank, praatspaal, telefooncel
 vlaggenetok, straatpot vlaggenetok	 openbare briefenbus, meerpaal, monoliet
	 signalisatiepaal (verkeerslicht, wegwijs, algemeen)
	 signalisatiepaal (pluizen, publiekstort, getuie even)
	 kilometer- en hectometerpaal

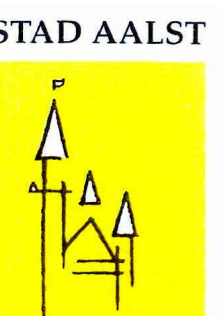

STAD AALST
PROVINCIE OOST-VLAANDEREN

Opdrachtgever

Stad AALST

Gezien & goedgekeurd door

de secretaris de burgemeester-voorzitter

W. Leeman C. D'Haeze

Project

HERAANLEG GROTE BAAN
te HERDERSEM

ONTWERP

Studiebureau

ARCADIS

Infrastructuur - Water - Milieu - Gebouwen

Maatstaf: 1:500

Coördinaten: NAD 1973

ARCADIS België nvba

Koningslaanweg 302

1000 Brussel

144 - +32 (0)2 242 44 44

Luc Heilbrans

Fax: +32 (0)2 242 44 45

info@arcadisbelgium.be - www.arcadisbelgium.be

Index	Datum	Omschrijving	Getek	Ontw.	Projectverantw.
12	12-10-2016	Ontwerp versie A	CCR	VCA	
11	01-08-2016	Aanpakplan ontwerp bemerkingen GBC 46, 1-03-2016	LD	VCA	
10	15-02-2016	Uitbreiding Grote Baan tot grens Wiens	LD	VCA	
9	02-08-2015	Onderzoek Grote Baan	BLA	VCA	Schaal 1:500
8	23-04-2015	Onderzoek Grote Baan	BLA	VCA	
7	19-01-2015	Onderzoek Grote Baan 19-12-2014	BLA	VCA	Formaat 0,87m²
6	27-10-2014	Onderzoek Grote Baan	BLA	VCA	
5	25-08-2014	Onderzoek Grote Baan	BLA	VCA	Projectnummer BE11200787
4	23-04-2014	Aanpakplan ontwerp bemerkingen	BLA	RVI	Volgnummer
3	24-02-2013	Voorontwerp versie C	BLA	RVI	

Attributies:

Beoordelaar:

Beoordelaar:

GRONDPLAN BESTAANDE TOESTAND - DEEL 3

1,3