


A A
schaal: 1 : 300

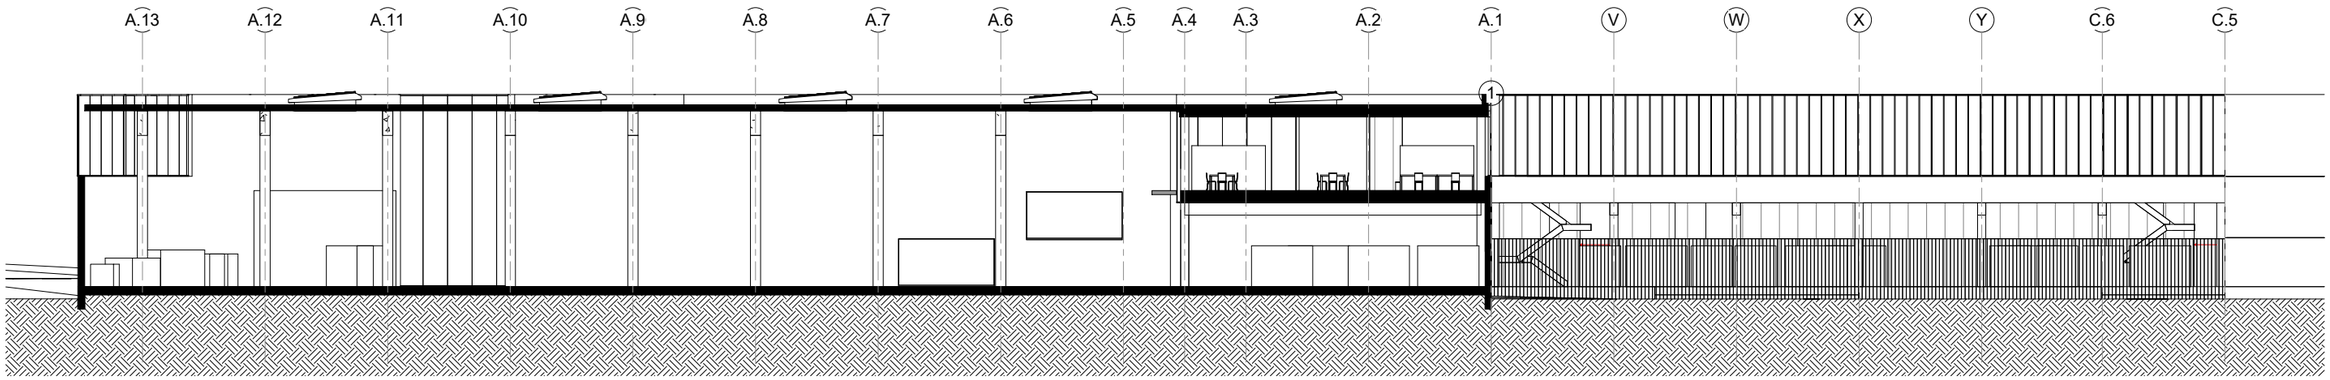

B B
schaal: 1 : 300

krasarchitecten
www.krasarchitecten.be
+32(0)9 245 70 06