 
 



LEGENDE bij verkavelingsplannen

Legende:

	Boom kleine loofboom		verkavelingscontour
	Boom loofboom		zonegrens gewestplan
	Reflector op paaltje		Kavelgrens
	Paal laagspanning		Te behouden rooilijn
	Paal openbare verlichting		bestaande bomen
	Elektriciteit kabine of kast		bestaand groenmassief
	Verscheidene straatkap		zone voor wonen
	Rioleringsdeksel rond		bouwkader
	Watersliker-straatkolk		parkzone
	Deksel brandkraan		lotnummer en oppervlakte
	Dorpelpeil huis		hoogtepunt
	Verharding bitumeus		
	Verharding cementbeton		
	As gracht		
	Talud boven		
	Haag		
	Gebouw		
	Bergplaats- bijgebouw		
	Vijver		
	Afsluiting algemeen		
	Afsluiting hout gladde draad		
	kopmuur		
	grenslijn gewestplan		

DOSSIER


plan 1	Verkavelingsplan bestaande toestand
plan 2	Verkavelingsplan nieuwe toestand
plan 3	Rooilijnplan - schaal 1 : 400
plan 4	Legende

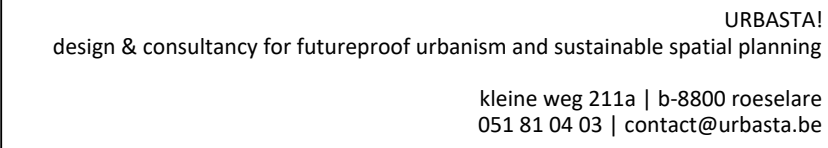

kleine weg 211a | b-8800 roeselare
051 81 04 03 | contact@urbasta.be


KADASTRAAL
1^{ste} Afdeling Sectie E nr. E722d

plan 1 Verkavelingsplan bestaande toestand
plan 2 Verkavelingsplan nieuwe toestand
plan 3 Rooilijnplan - schaal 1 : 400
plan 4 Legende

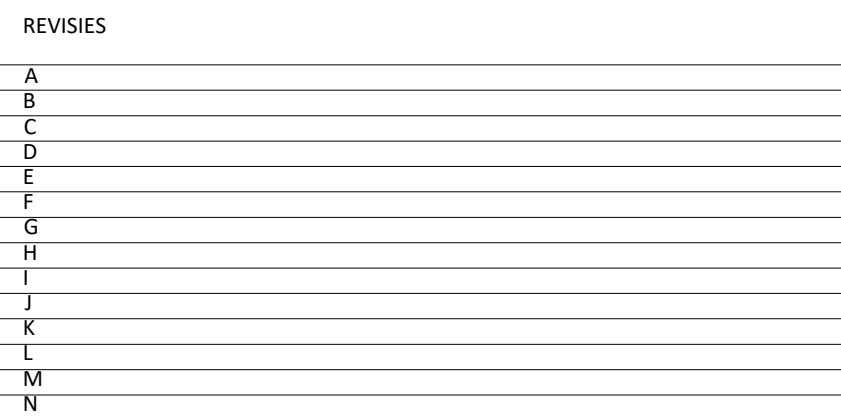

DOSS. NR.	2021-512
DATUM	05/07/2021
PLAN VERSIE	A
TK	WC

AANVRAGER(S) / OPDRACHTGEVER(S)
LIVANCO NV
Nieuwstraat 133
8780 Oostzebeke

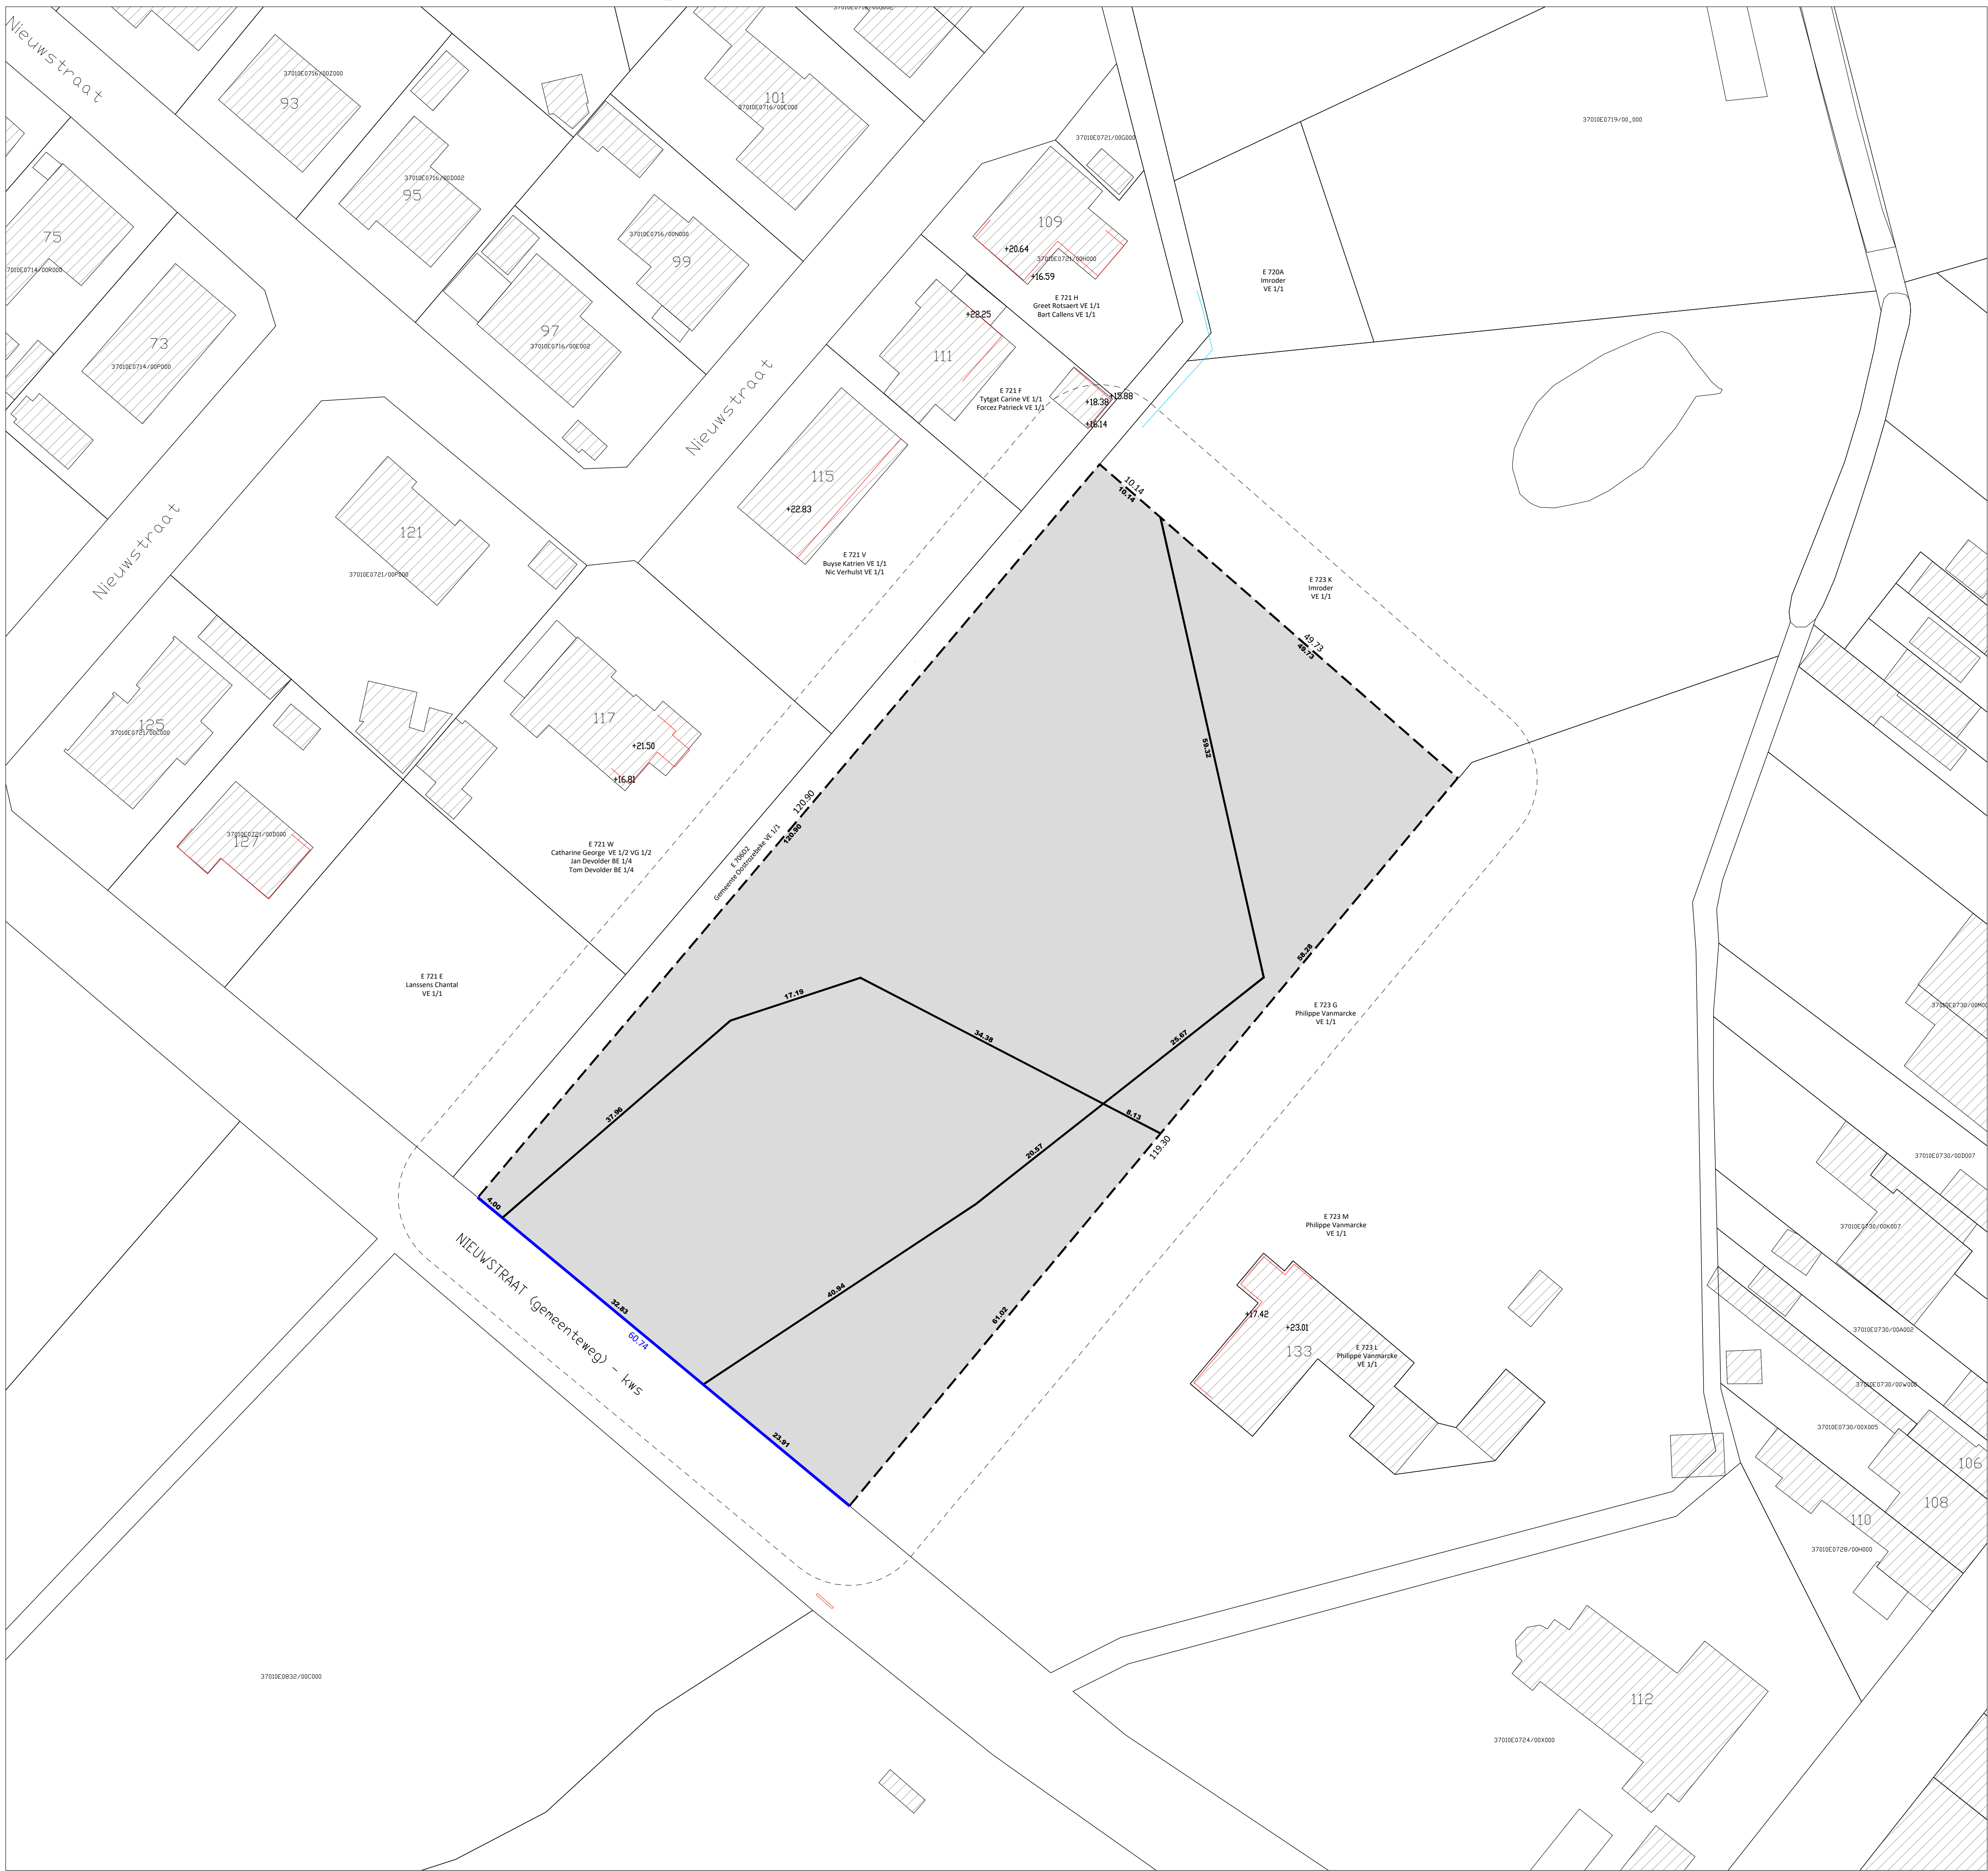


PROVINCIE
WEST-VLAANDEREN

GEMEENTE
OOSTROZEBEKE

KADASTRAAL
1^{ste} Afdeling Sectie E nr. E722d

VERKAVELING "NIEUWSTRAAT"

DOSSIER
plan 1 Verkavelingsplan bestaande toestand - schaal 1 : 400
plan 2 Verkavelingsplan nieuwe toestand
plan 3 Rooilijnsplan
plan 4 Legende

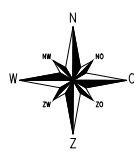



REVISIES	
A	
B	
C	
D	
E	
F	
G	
H	
I	
J	
K	
L	
M	
N	


DOSS. NR.	2021-512
DATUM	05/07/2021
PLAN VERSIE	A
TK	WC

1

AANVRAGER(S) / OPDRACHTGEVER(S)
LIVANCO NV
Nieuwstraat 133
8780 Oostrozebeke

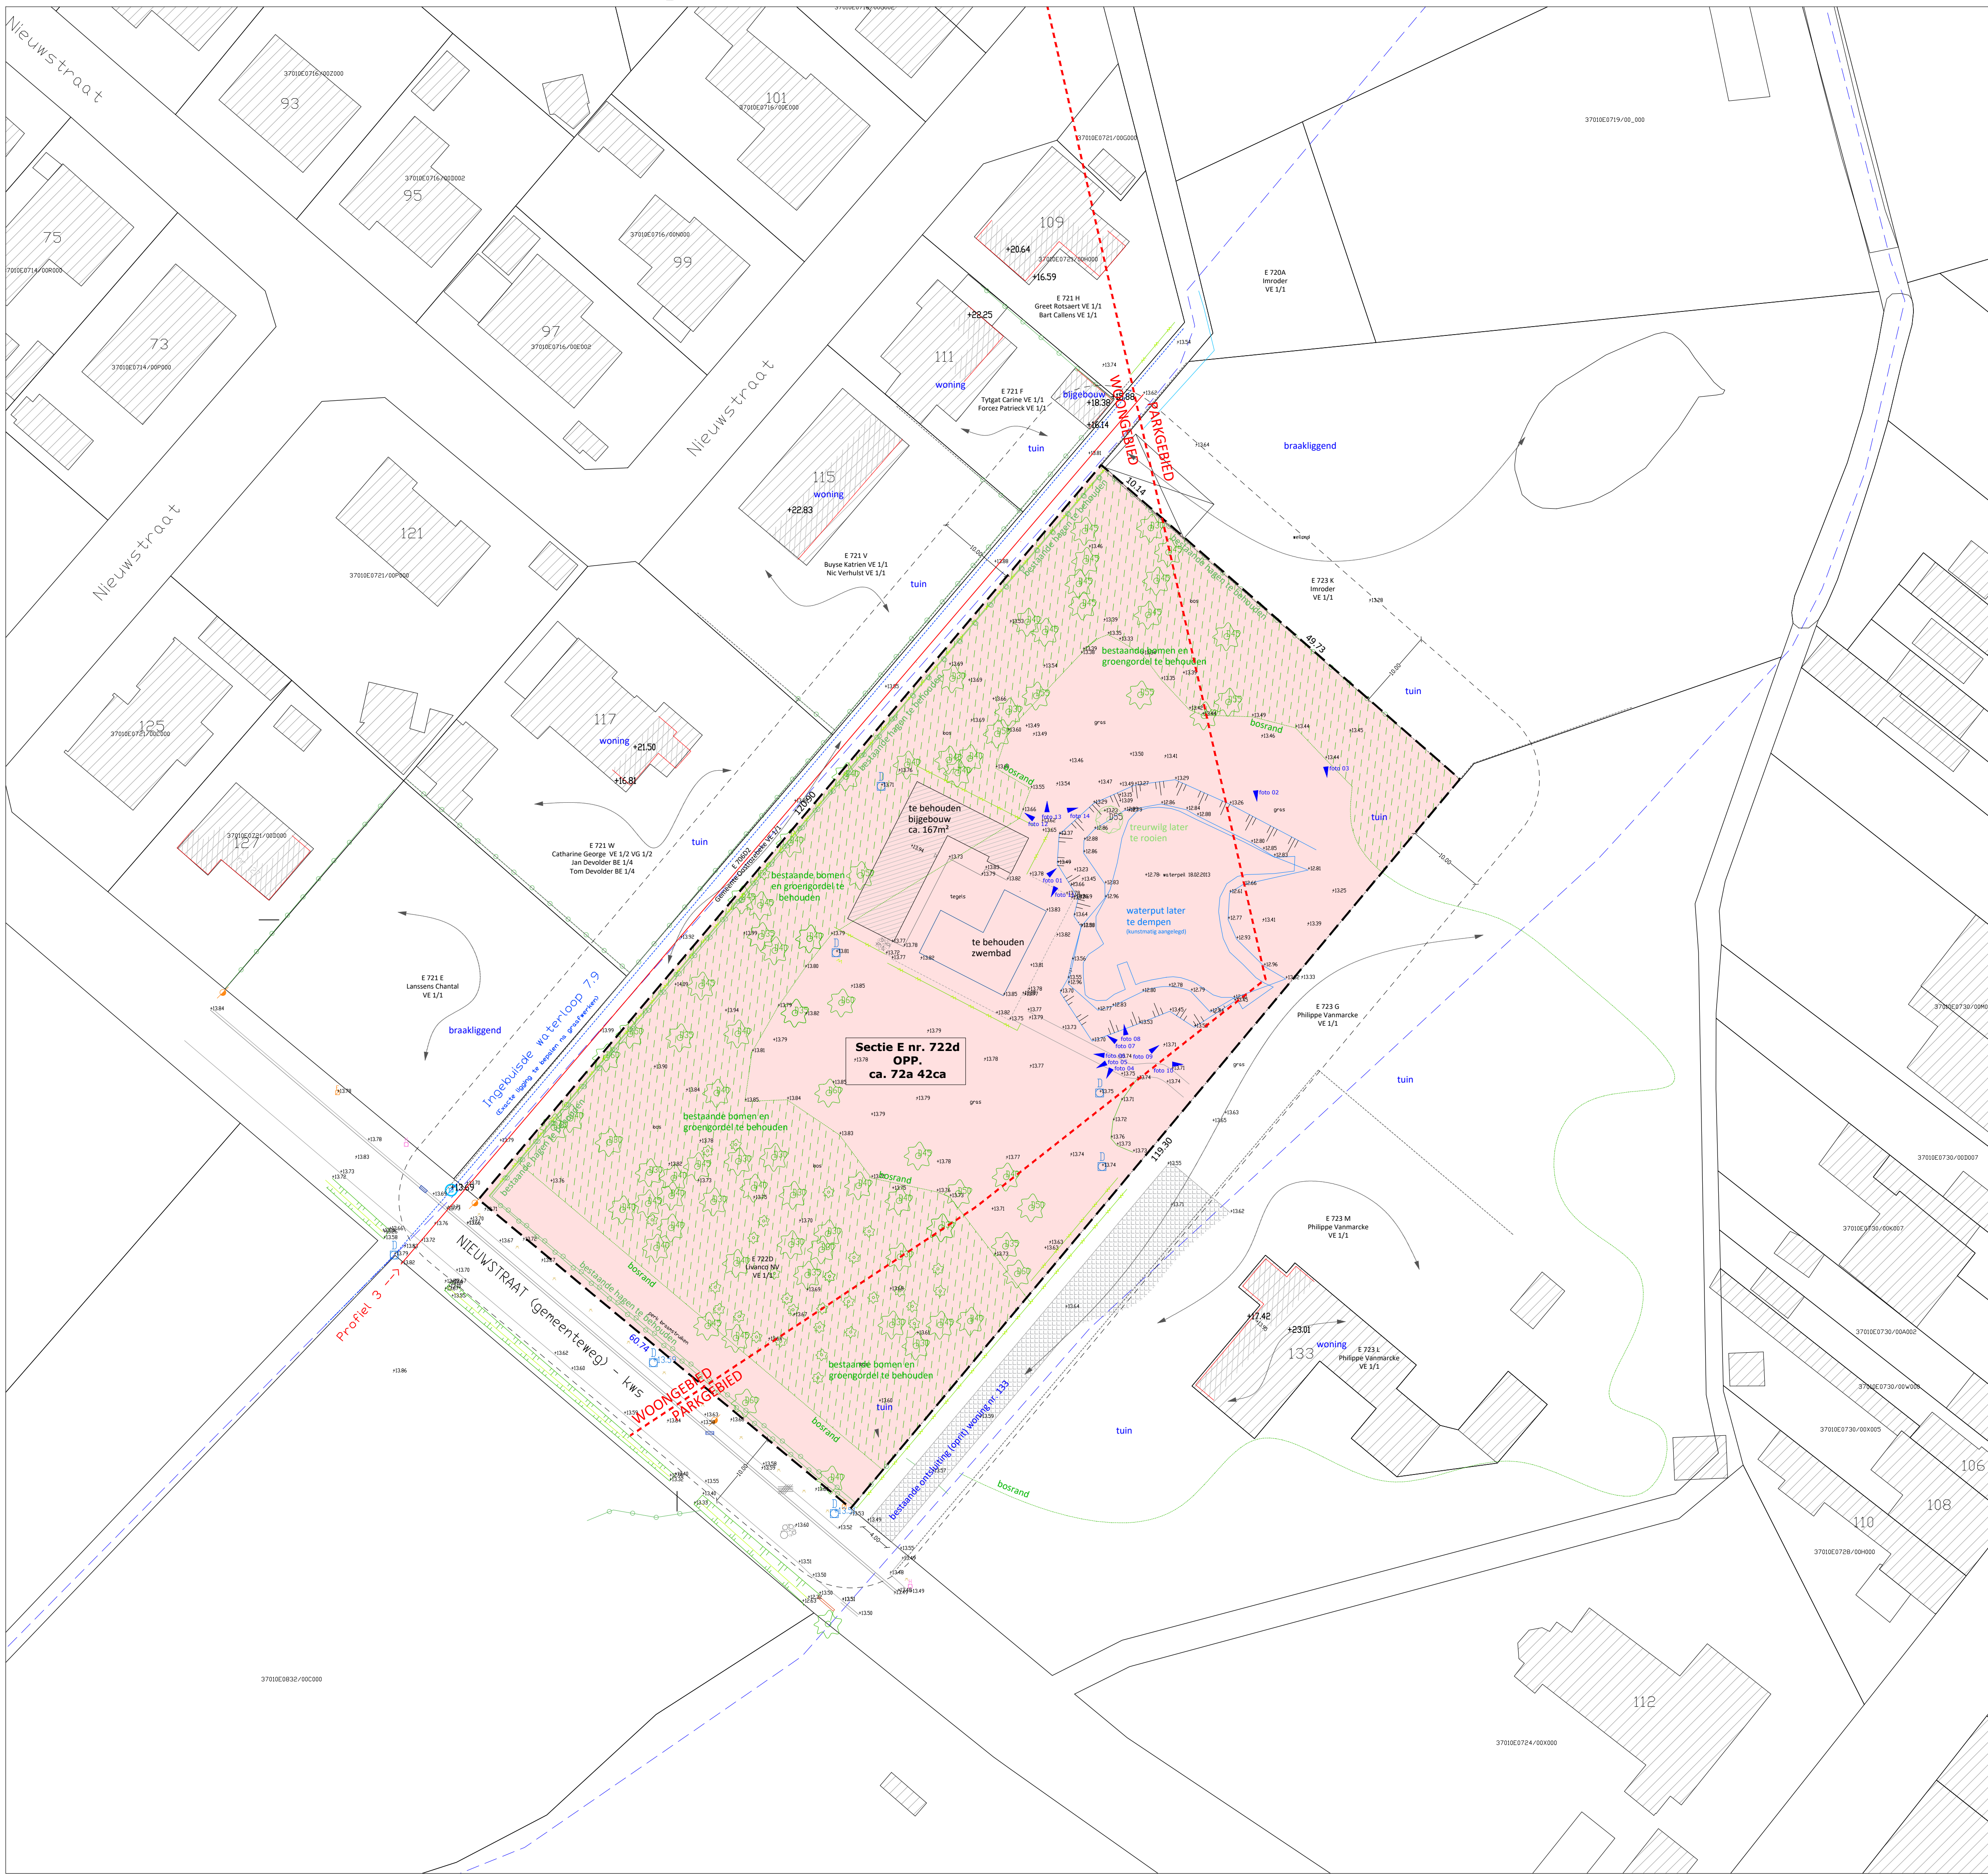

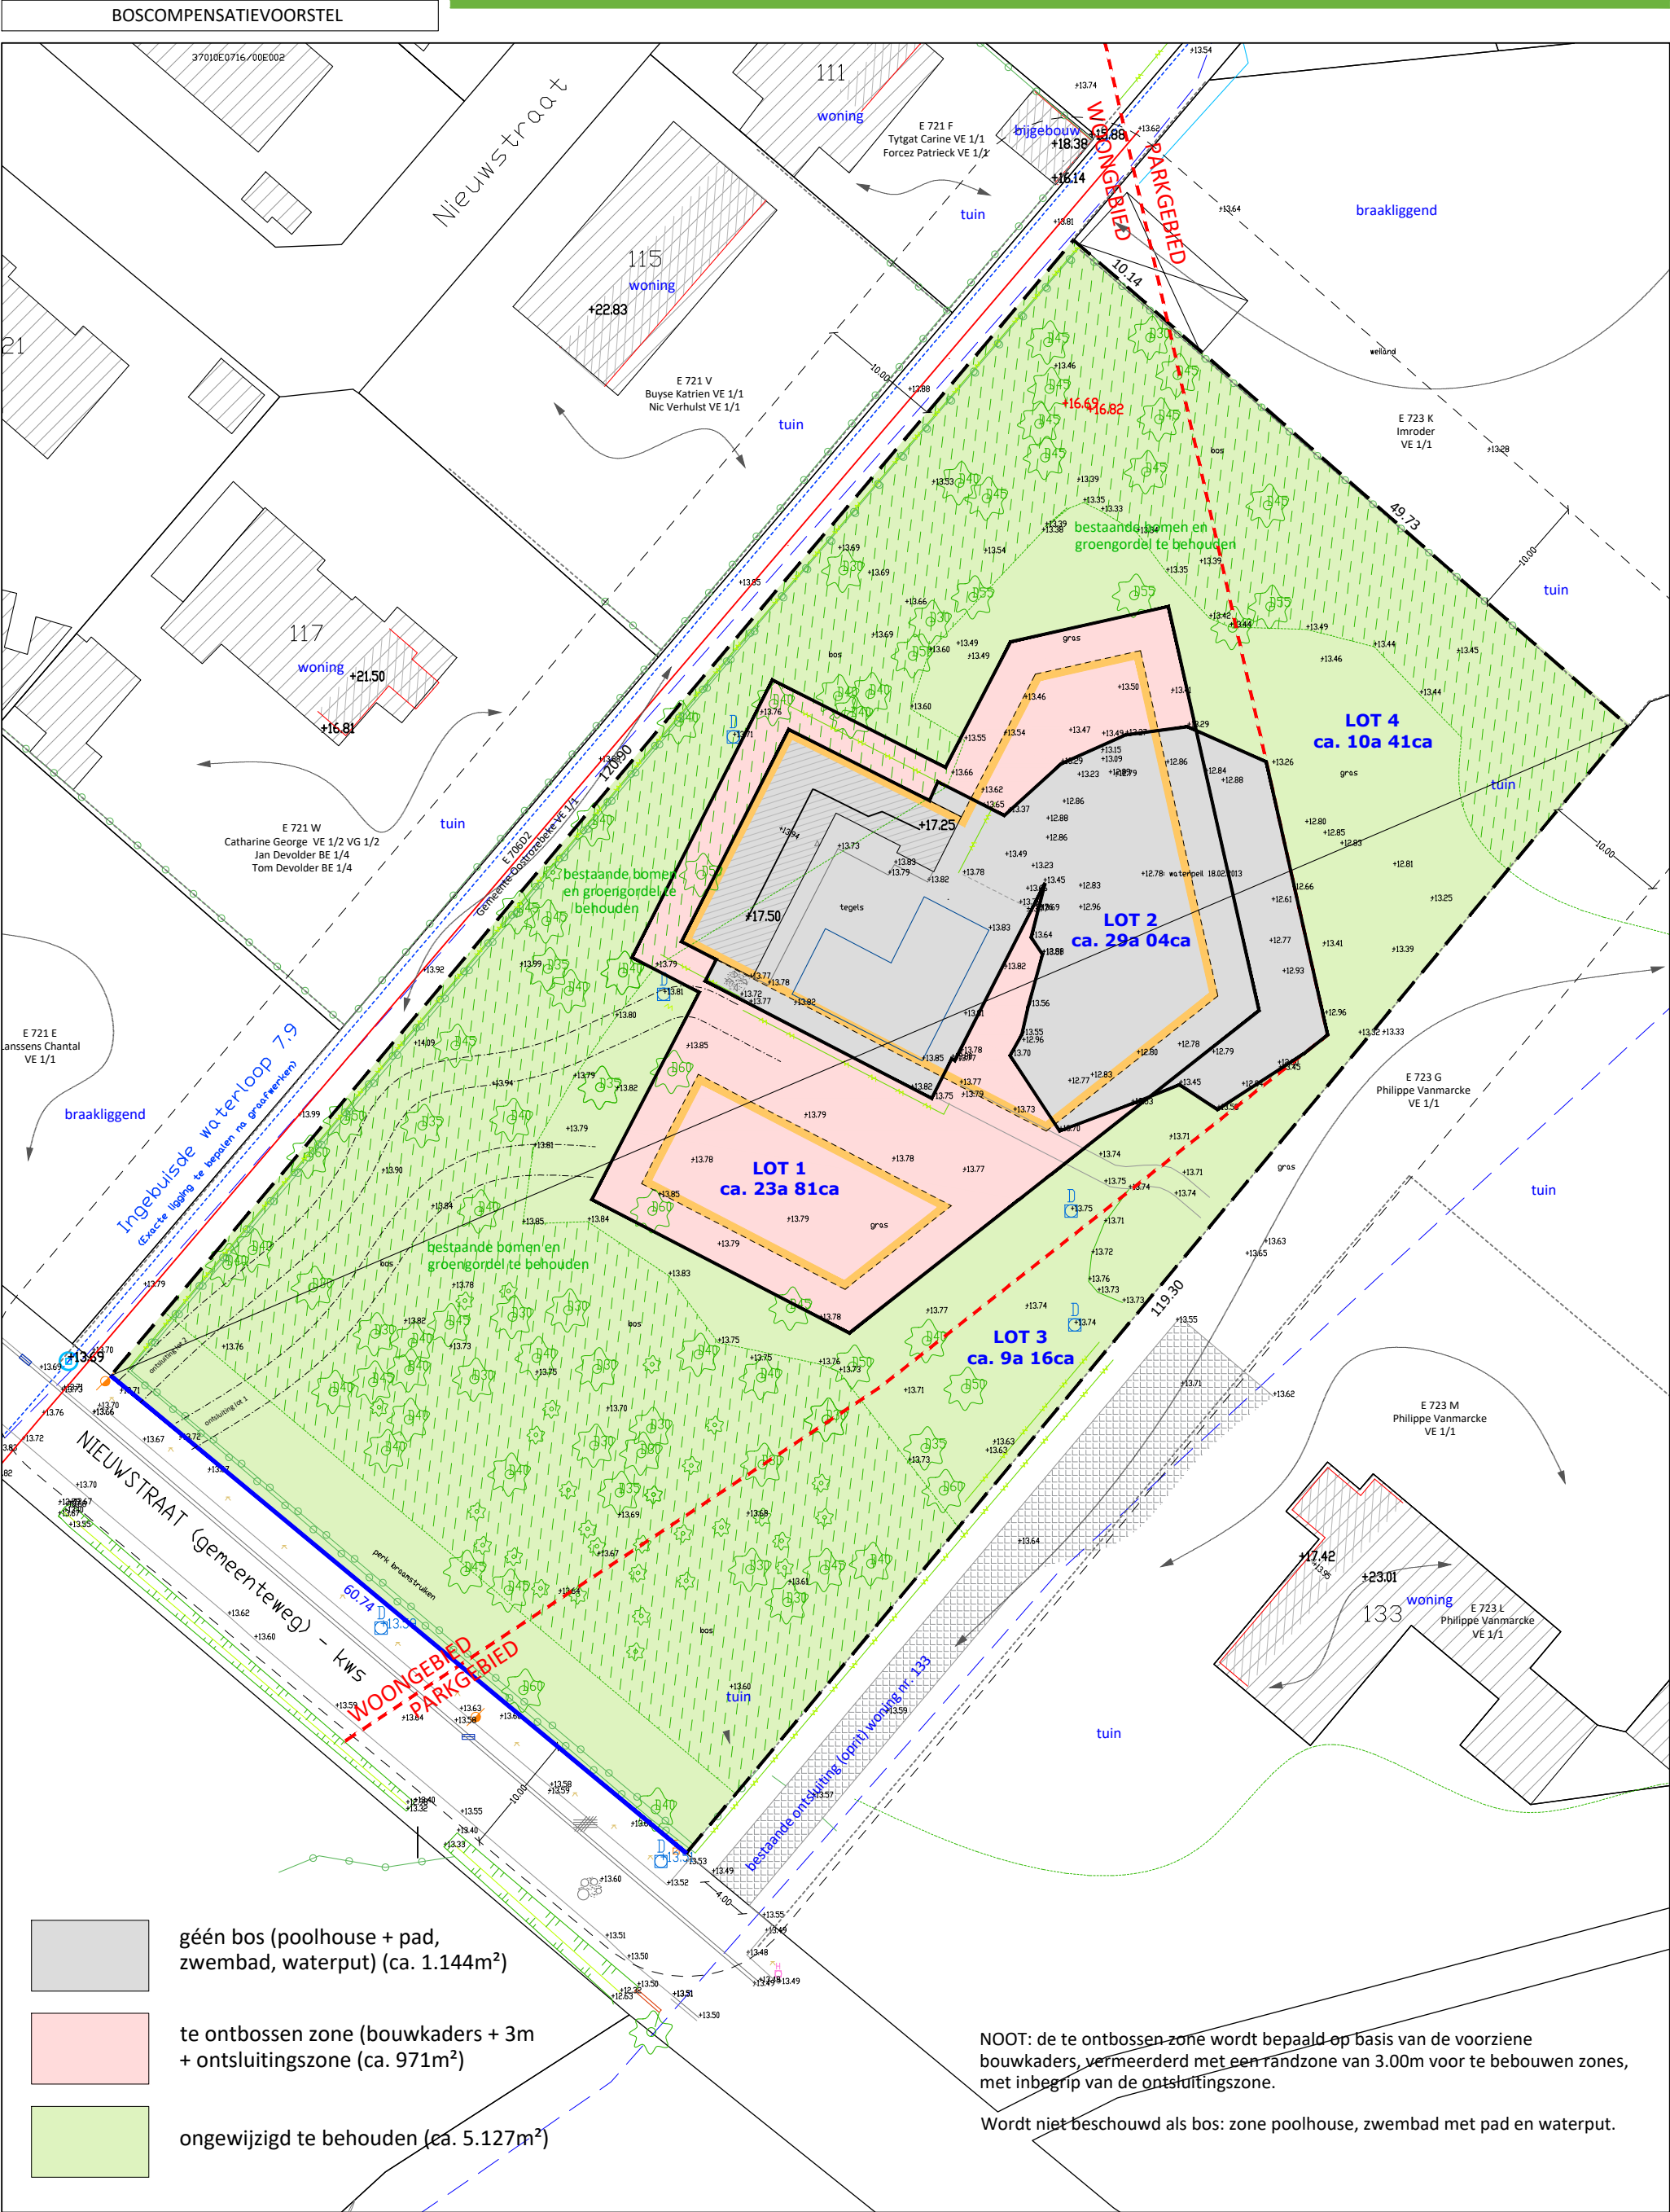

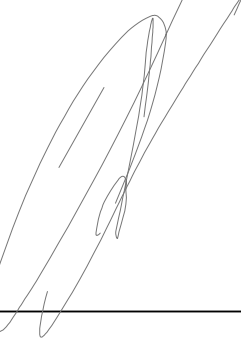

PROVINCIE
WEST-VLAANDEREN


GEMEENTE
OOSTROZEBEKE

KADASTRAAL
1^{ste} Afdeling Sectie E nr. E722d

VERKAVELING "NIEUWSTRAAT"

DOSSIER

plan 1 Verkavelingsplan bestaande toestand
plan 2 Verkavelingsplan nieuwe toestand - schaal 1 : 400
plan 3 Rooilijnpian
plan 4 Legende

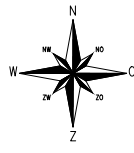

REVISIES

A	
B	
C	
D	
E	
F	
G	
H	
I	
J	
K	
L	
M	
N	

DOSS. NR.	2021-512
DATUM	05/07/2021
PLAN VERSIE	A
TK	WC

2

AANVRAGER(S) / OPDRACHTGEVER(S)

LIVANCO NV
Nieuwstraat 133
8780 Oostrozebeke

