




ARCHEOLOGIENOTA - BIJLAGEN

GENK - EENDENPOEL

J. CLAESEN, B. VAN GENECHTEN,
K. BOUCKAERT & N. GEELEN

AUGUSTUS 2021

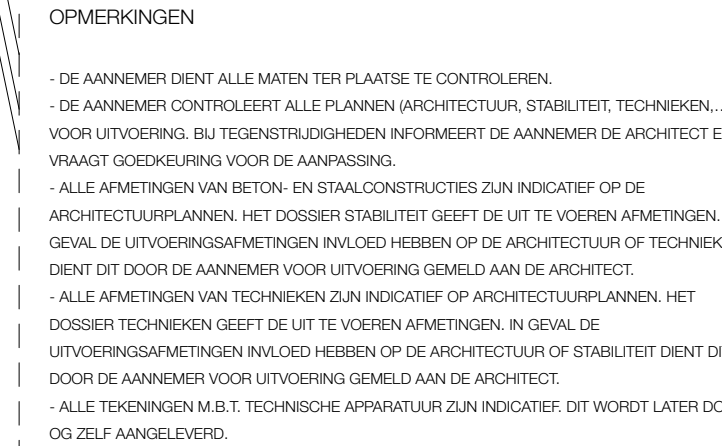

 GEWAPEND BETON
 DRAGEND METSELWERK
 ISOLATIE

- 1 GEVELAFWERKING: METALEN BEKLEDING, WIT - NATUURKLEUR / HOOGGLANZENDE
- 2 TERRASSEN: STALEN CONSTRUCTIE TE VOORZIEN VAN WITTE COATING
- 3 BUITENSCHRIJNRUW: METAAL IN TINT
- 4 GEVELBEKLEDING VZW THERMISCH ISOLERENDE BEKLEDING, DOORVALBEVELIJDING OFR. NEN 253-3
- 5 BUITENSCHRIJNRUW VAV GLAZEN BEKLEDING TBV AFWERKING INBOUWKASTEN
- 6 STALEN STRUCTUUR VZW WITTE COATING TBV CONSTRUCTIE TERRASSEN
- 5 BALUSTRADE: STALEN STRUCTUUR VZW WITTE COATING, INGEVULD MET RVS DRAADNET
- 6 TEXTIELDOEK OP RAIL, GOUKLEURING TBV FLEXIBE SCHEIDING BUITENTERRASSEN
- 7 BRIEFVENBODEN EN BELLENBODEN, RODE KLEUR RAL 3020

SCHAALLAT

0 2 4 10M

MAATAANDUIDING
IN CM

WERFADRES: Eendenpoel, 3600 Genk
KADASTRALE GEGEVENS: 7de afdeling, sectie H,
0040/00F002 & 0040/00G002

BOUWHEER
GROUP GL INTERNATIONAL NV
CENTRUM-ZUID 3053, 3530 HOUTHALEN
+32 (0) 11 52 55 60
BJORN.LENAERS@GROUP-GL.COM
SANDRO.SODDE@GROUP-GL.COM
MARIO.BOGAERTS@GROUP-GL.BE

ARCHITECTEN
BEL_ARCHITECTEN
HELIHAVENLAAN 24-26, 1000 BRUSSEL
+32 3 608 69 50
INFO@BEL-ARCHITECTEN.BE

DHOORE_VANWEERT ARCHITECTEN
LEOPOLDPLEIN 50 BUS 11, 3500 HASSELT
+32 (0) 11 28 27 77
INFO@DHOOREVANWEERT.BE

STAD GENK
AFDELING RUIMTELIJKE ORDENING
STADSPLEIN 1, 3600 GENK
+32 (0) 89 65 36 00
RUIMTELIJKE.ONTWIKKELING@GENK.BE

DHOORE

VANWEEH
ARCHITECTEN

146.EENDENPOE
NIEUWBOUW VAN 90 AARDE

AANVRAAG OMGEVINGSVERGU

--	--	--	--

146	1/200	A0	02.08
-----	-------	----	-------

DOSSIER	SCHWEL	FLNR	EW

INPLANTING
NIEUWE TOESTAND

100

OPMERKINGEN


- DE AANNEMER DIENT ALLE MATEN TER PLAATSE TE CONTROLLEREN.
- DE AANNEMER CONTROLEERT ALLE PLANNEN (ARCHITECTUUR, STABILITEIT, TECHNIEKEN,...) VOOR UITVOERING. BIJ TEGENSTRIJDIGHEDEN INFORMEERT DE AANNEMER DE ARCHITECT EN VRAAGT GOEDKEURING VOOR DE AANPASSING.
- ALLE AFMETINGEN VAN BETON- EN STAALCONSTRUCTIES ZIJN INDICATIEF OP DE ARCHITECTUURPLANNEN. HET DOSSIER STABILITEIT GEEFT DE UIT TE VOEREN AFMETINGEN. IN GEVAL DE UITVOERINGSAFMETINGEN INVLOED HEBBEN OP DE ARCHITECTUUR OF TECHNIEKEN DIENT DIT DOOR DE AANNEMER VOOR UITVOERING GEMELD AAN DE ARCHITECT.
- ALLE AFMETINGEN VAN TECHNIEKEN ZIJN INDICATIEF OP ARCHITECTUURPLANNEN. HET DOSSIER TECHNIEKEN GEEFT DE UIT TE VOEREN AFMETINGEN. IN GEVAL DE UITVOERINGSAFMETINGEN INVLOED HEBBEN OP DE ARCHITECTUUR OF STABILITEIT DIENT DIT DOOR DE AANNEMER VOOR UITVOERING GEMELD AAN DE ARCHITECT.
- ALLE TEKENINGEN M.B.T. TECHNISCHE APPARATUUR ZIJN INDICATIEF. DIT WORDT LATER DOOR OG ZELF AANGELEVERD.

LEGENDE

- GEWAPEND BETON
- DRAGEND METSELWERK
- ISOLATIE

- GEVELAFWERKING: METALEN BEKLEDING, WIT - NATUURKLEUR / HOOGGLANZEND
- TERRASSEN: STALEN CONSTRUCTIE TE VOORZIEN VAN WITTE COATING
- BUITENSCHRIJNWERK: METAAL IN TINT
- GEVELBEKLEDING VZV THERMISCH ISOLERENDE BEGLAZING, DOORVALBEVEILIGING CFR. NBN S23-002
- BUITENSCHRIJNWERK VAV GLAZEN BEKLEDING TBV AFWERKING INBOUWKAST SCREE
- STALEN STRUCTUUR VZV WITTE COATING TBV CONSTRUCTIE TERRASSEN
- BALUSTRADE: STALEN STRUCTUUR VZV WITTE COATING, INGEVULD MET RVS DRAADNET
- TEXTIELDOEK OP RAIL, GOUDKLEURIG TBV FLEXIBELE SCHEIDING BUITENTERRASSEN
- BRIEVENBUSSEN EN BELLENBORD, RODE KLEUR RAL 3020

SCHAALLAT

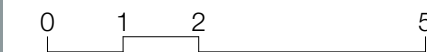

MAATAANDUIDING

IN CM

WERFADRES: Eendenpoel, 3600 Genk
KADASTRALE GEGEVENS: 7de afdeling, sectie H, 0040/00F002 & 0040/00G002

BOUWHEER
GROUP GL INTERNATIONAL NV
CENTRUM-ZUID 3053, 3530 HOUTHALEN
+32 (0) 11 52 55 60
BJORN.LENAERS@GROUP-GL.COM
SANDRO.SODDE@GROUP-GL.COM
MARIO.BOGAERTS@GROUP-GL.BE

ARCHITECTEN
BEL_ARCHITECTEN
HELIHAVENLAAN 24-26, 1000 BRUSSEL
+32 3 608 69 50
INFO@BEL-ARCHITECTEN.BE

DHOORE_VANWEERT ARCHITECTEN
LEOPOLDPLEIN 50 BUS 11, 3500 HASSELT
+32 (0) 11 26 27 77
INFO@DHOOREVANWEERT.BE

STAD GENK
AFDELING RUIMTELIJKE ORDENING
STADSPLEIN 1, 3600 GENK
+32 (0) 89 65 36 00
RUIMTELIJKE.ONTWIKKELING@GENK.BE

DHOORE
VANWEERT
ARCHITECTEN

146.EENDENPOEL
NIEUWBOUW VAN 38 APPARTEMENTEN


AANVRAAG OMGEVINGSVERGUNNING
BLOK A (ROND)


146	1/100	A2	12.07.2021	-
DOSSIER	SCHAAL	PLAN	DATUM	REVISIE

GRONDPLAN -01 - KELDER

NIEUWE TOESTAND

PLAN

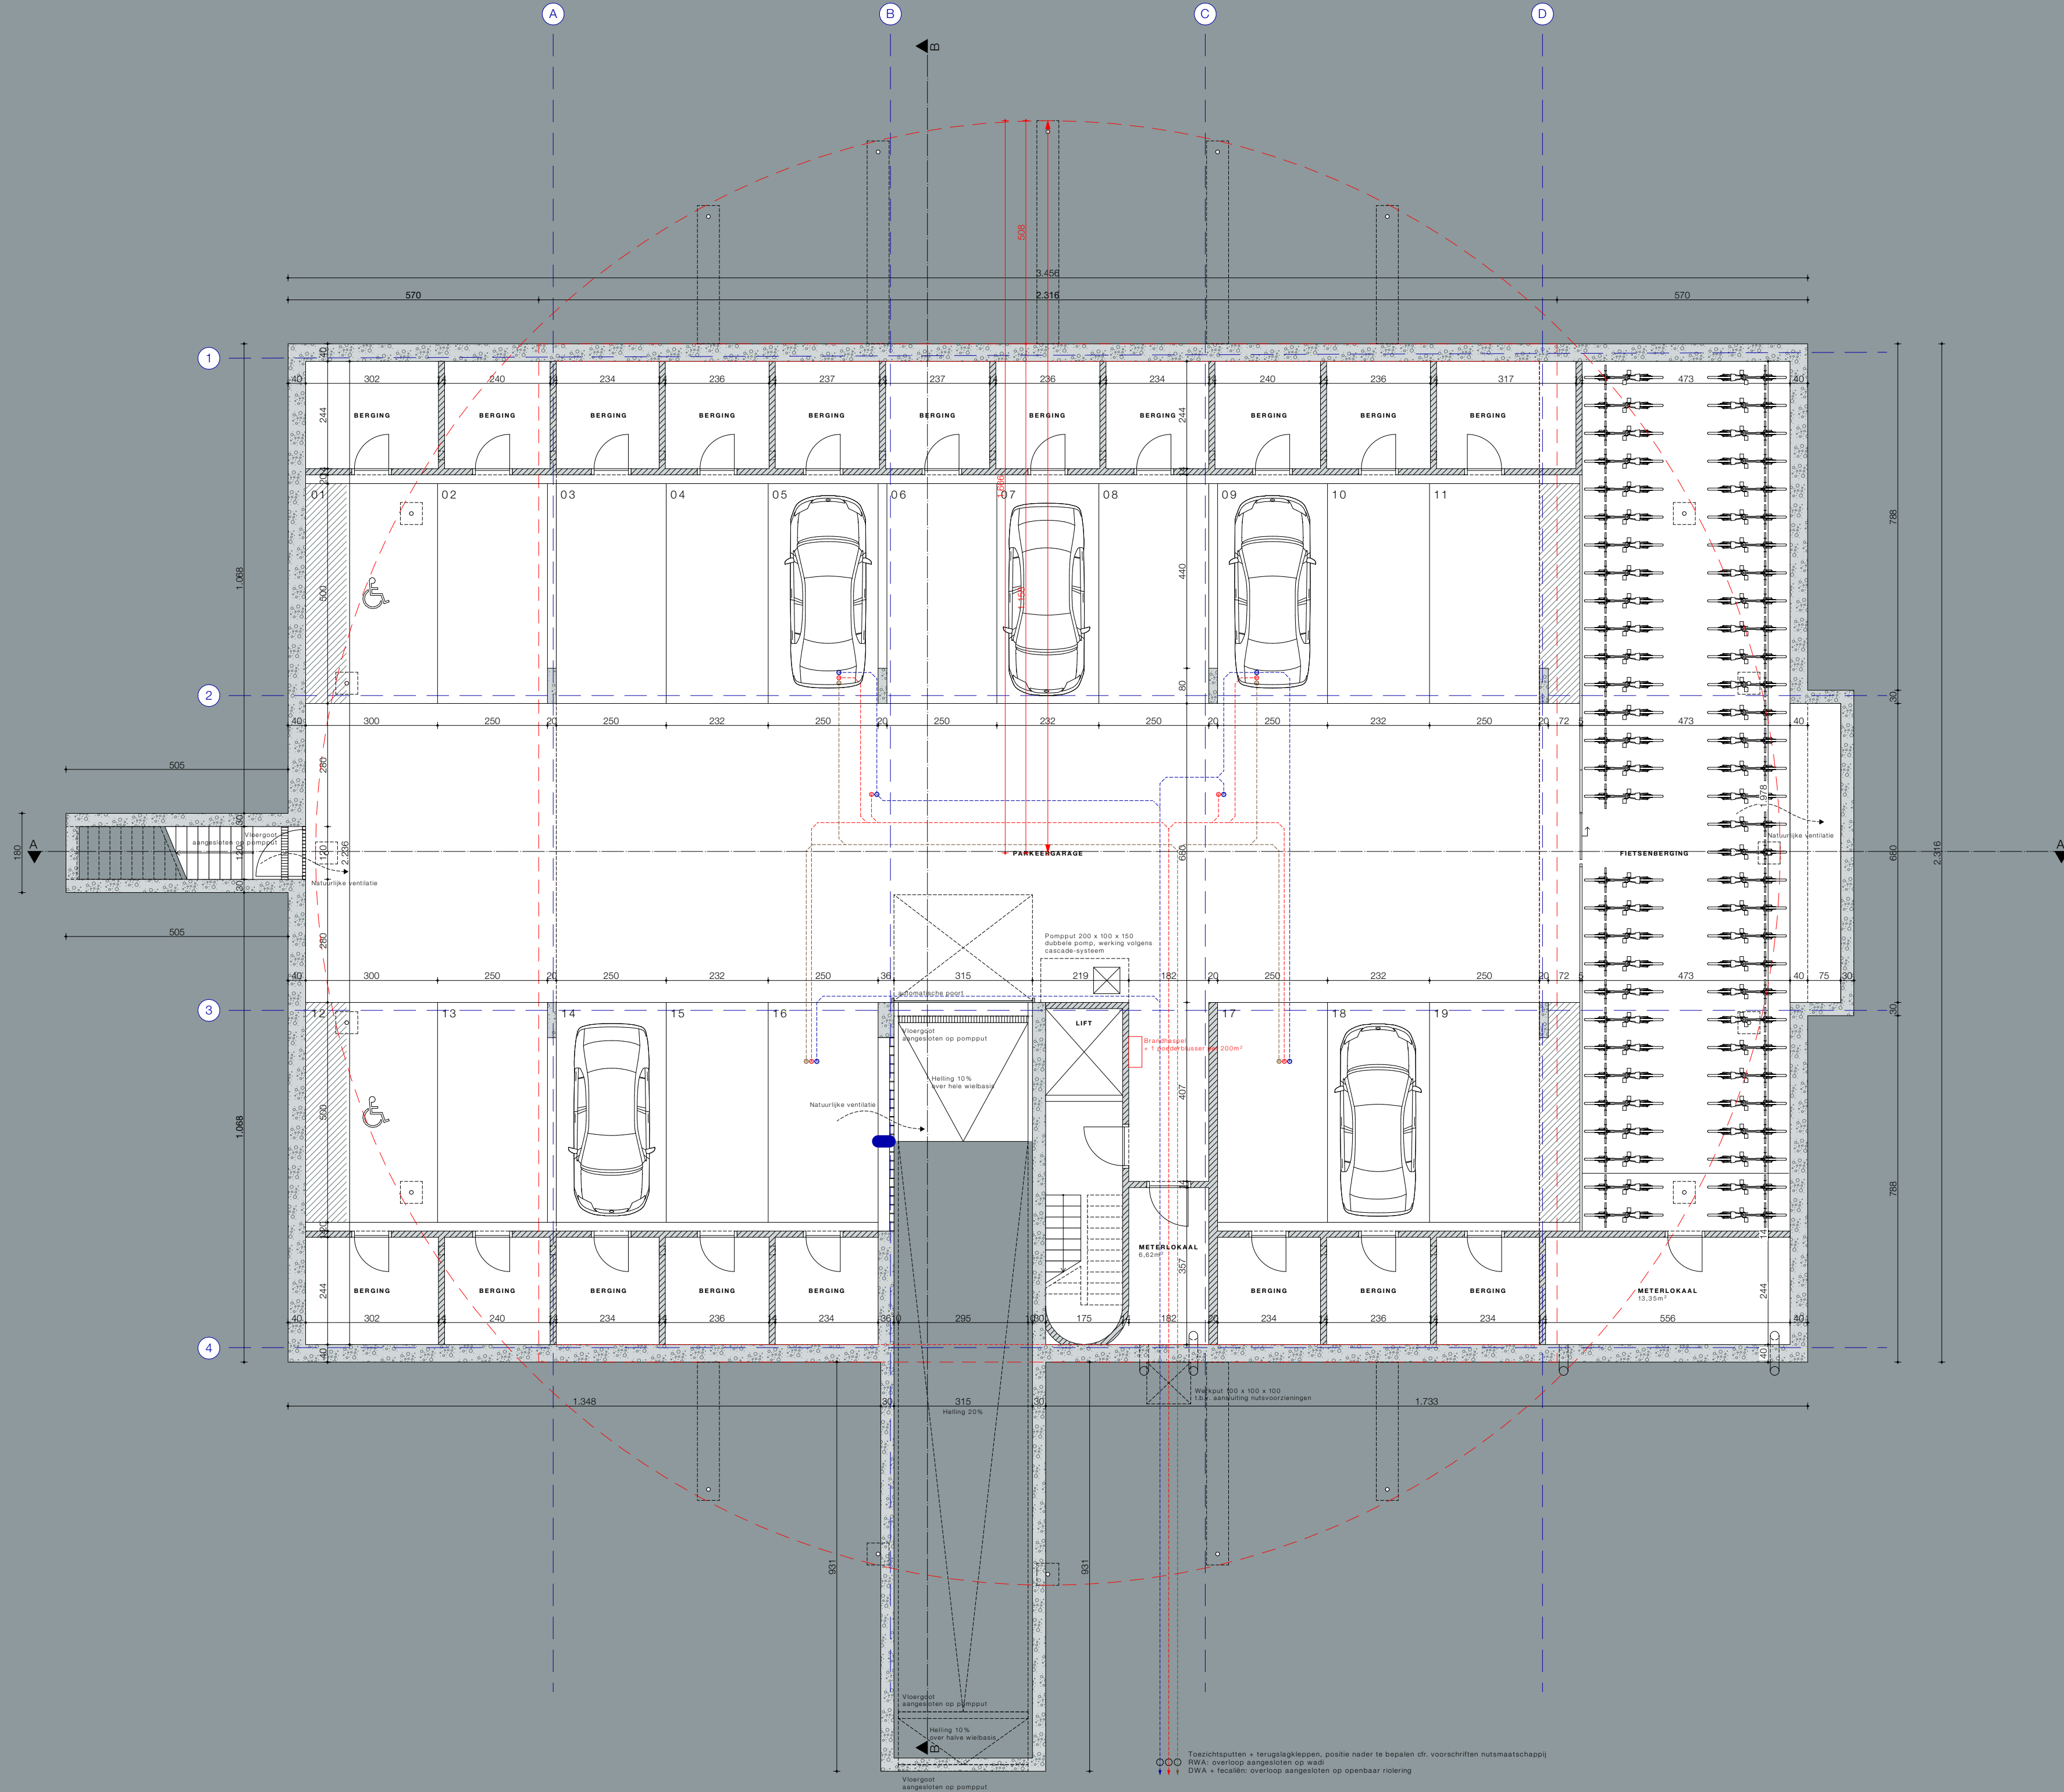

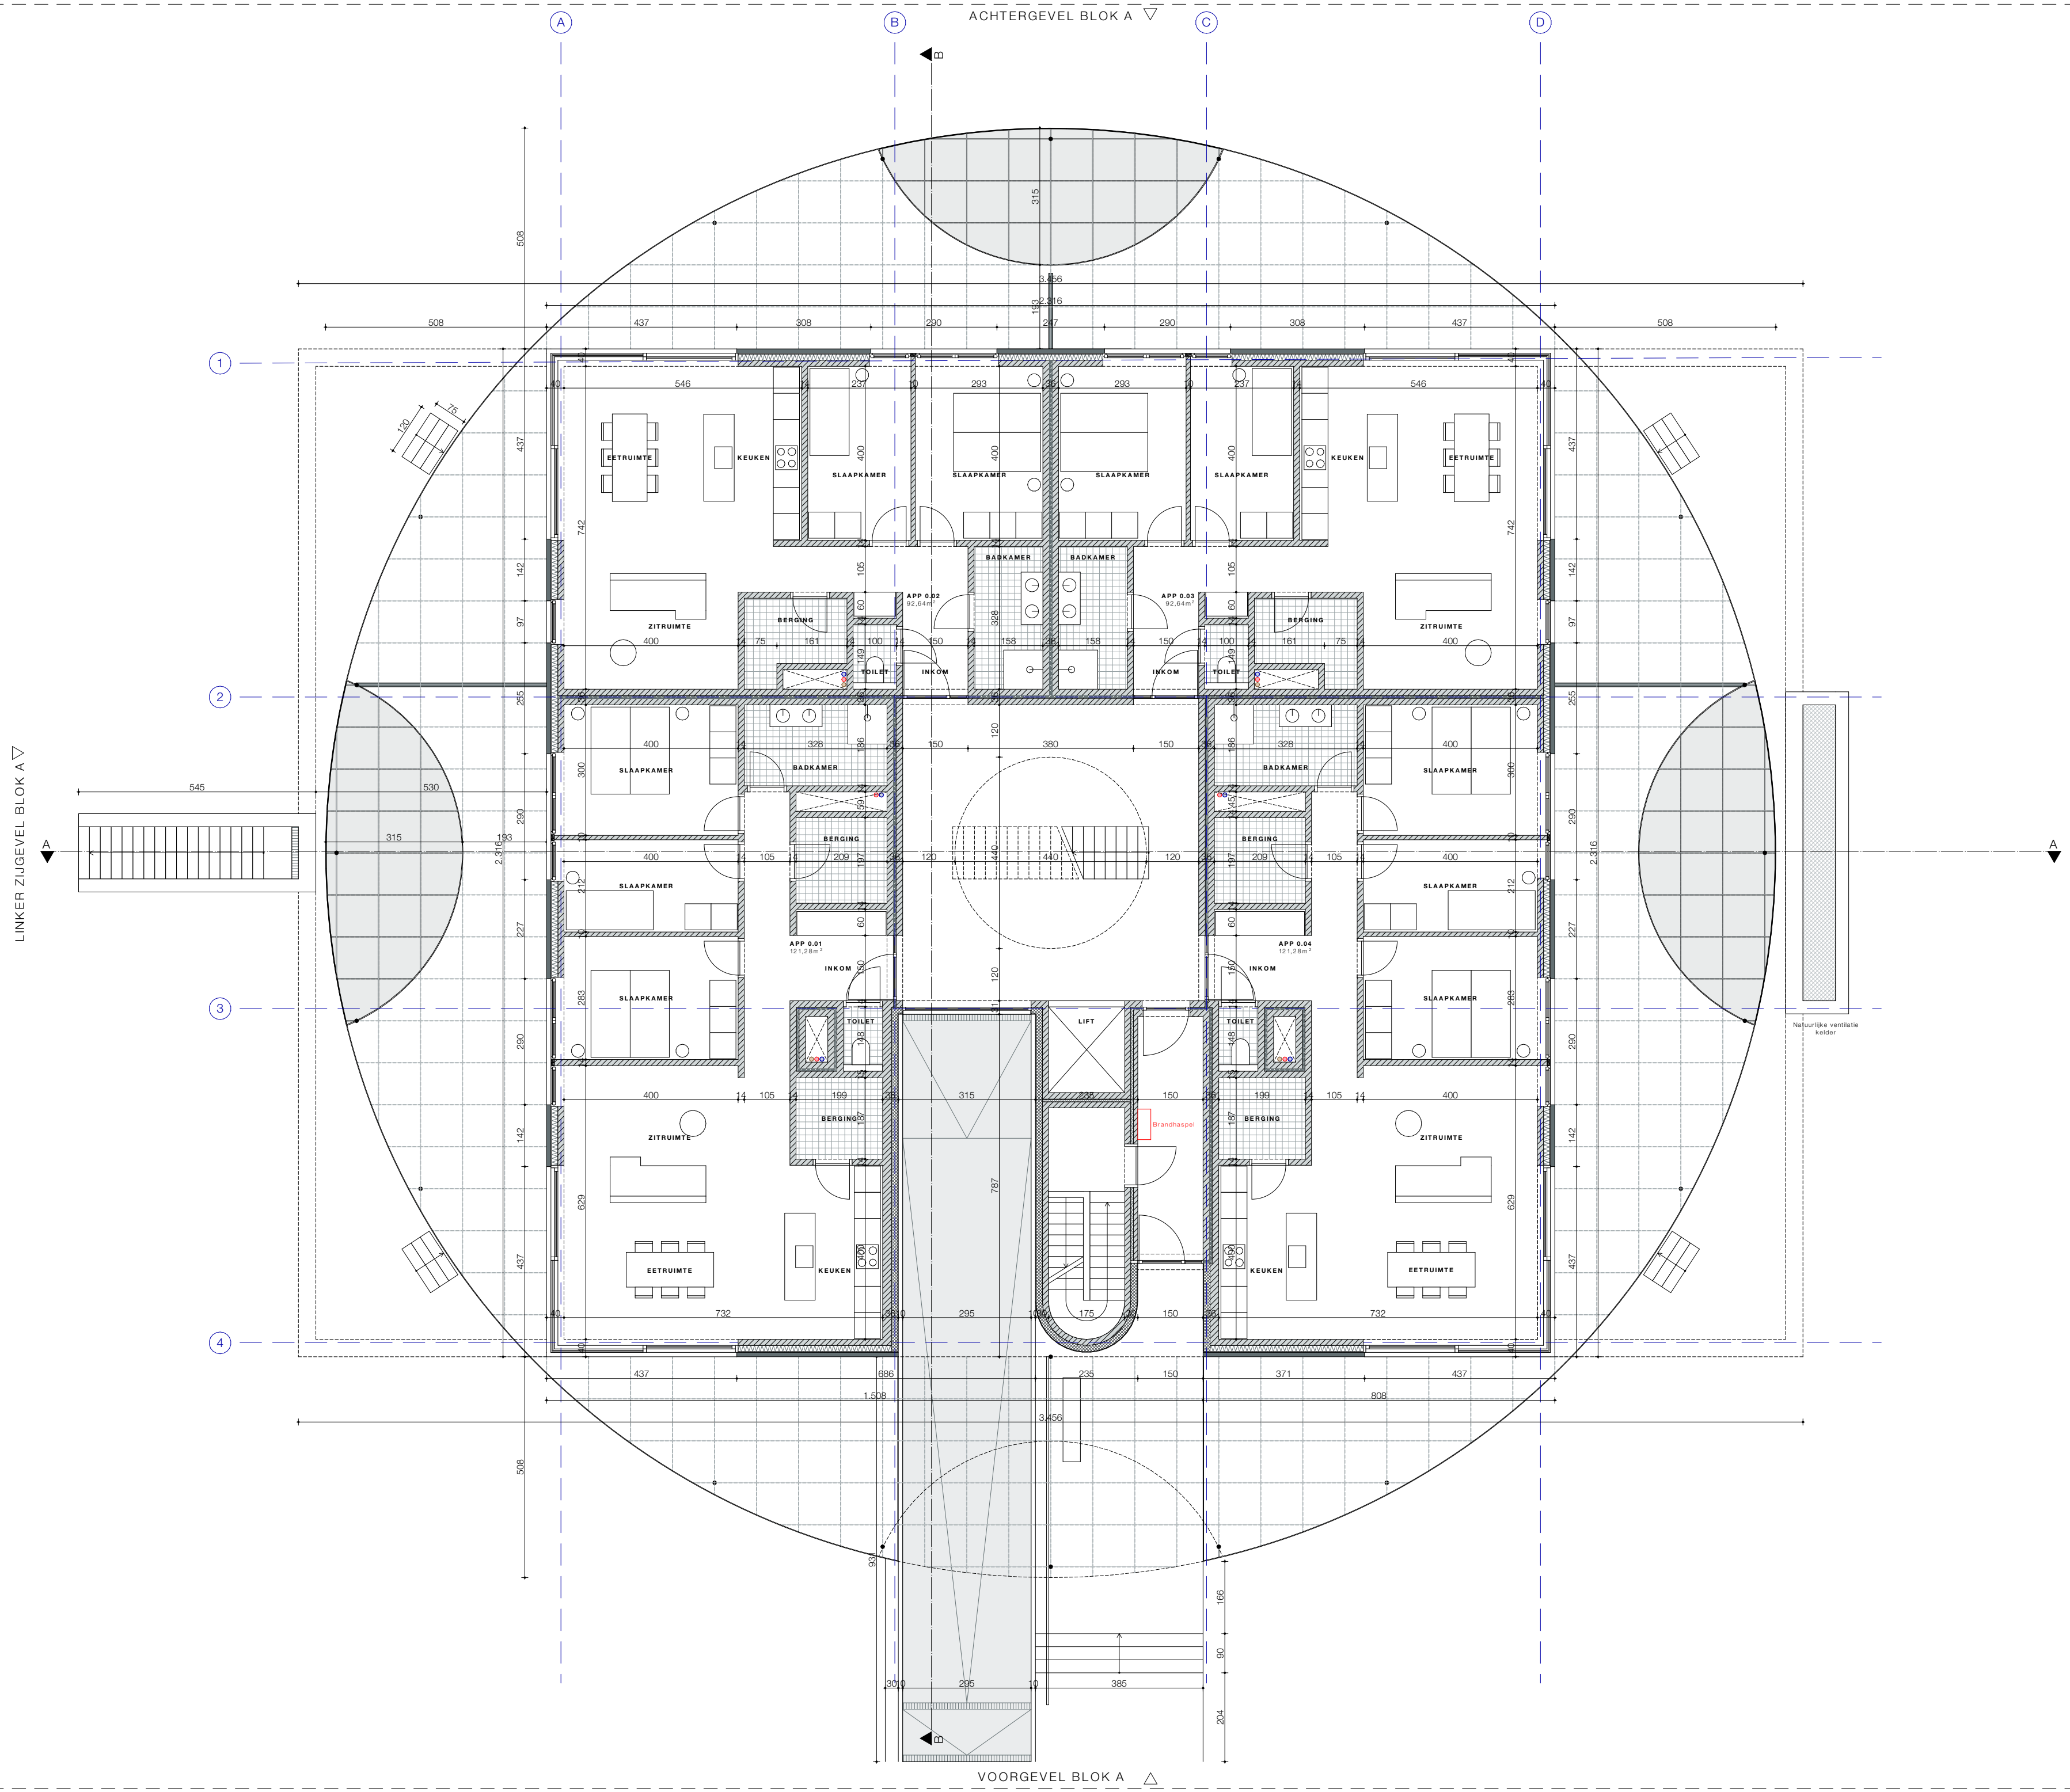

OPMERKINGEN

- DE AANNEMER DIENT ALLE MATEN TER PLAATSE TE CONTROLEREN.
- DE AANNEMER CONTROLEERT ALLE PLANNEN (ARCHITECTUUR, STABILITEIT, TECHNIEKEN,...) VOOR UITVOERING. BIJ TEGENSTRUIDIGHEDEN INFORMEERT DE AANNEMER DE ARCHITECT EN VRAAGT GOEDKEURING VOOR DE AANPASSING.
- ALLE AFMETINGEN VAN BETON- EN STAALCONSTRUCTIES ZIJN INDICATIEF OP DE ARCHITECTUURPLANNEN. HET DOSSIER STABILITEIT GEEFT DE UIT TE VOEREN AFMETINGEN. IN GEVAL DE UITVOERINGSAFMETINGEN INVLOED HEBBEN OP DE ARCHITECTUUR OF TECHNIEKEN DIENT DIT DOOR DE AANNEMER VOOR UITVOERING GEMELD AAN DE ARCHITECT.
- ALLE AFMETINGEN VAN TECHNIEKEN ZIJN INDICATIEF OP ARCHITECTUURPLANNEN. HET DOSSIER TECHNIEKEN GEEFT DE UIT TE VOEREN AFMETINGEN. IN GEVAL DE UITVOERINGSAFMETINGEN INVLOED HEBBEN OP DE ARCHITECTUUR OF STABILITEIT DIENT DIT DOOR DE AANNEMER VOOR UITVOERING GEMELD AAN DE ARCHITECT.
- ALLE TEKENINGEN M.B.T. TECHNISCHE APPARATUUR ZIJN INDICATIEF. DIT WORDT LATER DOOR OG ZELF AANGELEVERD.

- LEGENDE**
- GEWAPEND BETON
 - DRAGEND METSELWERK
 - ISOLATIE
- GEVELAFWERKING: METALEN BEKLEDING, WIT - NATUURKLEUR / HOOGGLANZEND
 - TERRASSEN: STALEN CONSTRUCTIE TE VOORZIEN VAN WITTE COATING
 - BUITENSCHRIJNWERK: METAAL IN TINT
 - GEVELBEKLEDING VZV THERMISCH ISOLERENDE BEGLAZING, DOORVALBEVEILIGING CFR. NBN S23-002
 - BUITENSCHRIJNWERK VAV GLAZEN BEKLEDING TBV AFWERKING INBOUWKAST SCREEN
 - STALEN STRUCTUUR VZV WITTE COATING TBV CONSTRUCTIE TERRASSEN
 - BALUSTRADE: STALEN STRUCTUUR VZV WITTE COATING, INGEVULD MET RVS DRAADNET
 - TEXTIELDOEK OP RAIL, GOUDKLEURIG TBV FLEXIBELE SCHEIDING BUITENTERRASSEN
 - BRIEVENBUSSEN EN BELLENBORD, RODE KLEUR RAL 3020

SCHAALLAT

0 1 2 5

MAATAANDUIDING

IN CM

WERFADRES: Eendenpoel, 3600 Genk
KADASTRALE GEGEVENS: 7de afdeling, sectie H, 0040/00F002 & 0040/00G002

BOUWHEER
GROUP GL INTERNATIONAL NV
CENTRUM-ZUID 3053, 3530 HOUTHALEN
+32 (0) 11 52 55 60
BJORN.LENAERS@GROUP-GL.COM
SANDRO.SODDE@GROUP-GL.COM
MARIO.BOGAERTS@GROUP-GL.BE

ARCHITECTEN
BEL_ARCHITECTEN
HELIHAVENLAAN 24-26, 1000 BRUSSEL
+32 3 608 69 50
INFO@BEL-ARCHITECTEN.BE

DHOORE_VANWEERT ARCHITECTEN
LEOPOLDPLEIN 50 BUS 11, 3500 HASSELT
+32 (0) 11 26 27 77
INFO@DHOOREVANWEERT.BE

STAD GENK
AFDELING RUIMTELIJKE ORDERING
STADSPLEIN 1, 3600 GENK
+32 (0) 89 65 36 00
RUIMTELIJKE.ONTWIKKELING@GENK.BE

DHOORE
VANWEERT
ARCHITECTEN

146.EENDENPOEL
NIEUWBOUW VAN 38 APPARTEMENTEN

AANVRAAG OMGEVINGSVERGUNNING
BLOK A (ROND)

146
DOSSIER

1/100
SCHAAL

A2
PLAN


12.07.2021
DATUM

NOORD

GRONDPLAN 00 - BEGANE GROND
NIEUWE TOESTAND

-
REVISIE

PLAN

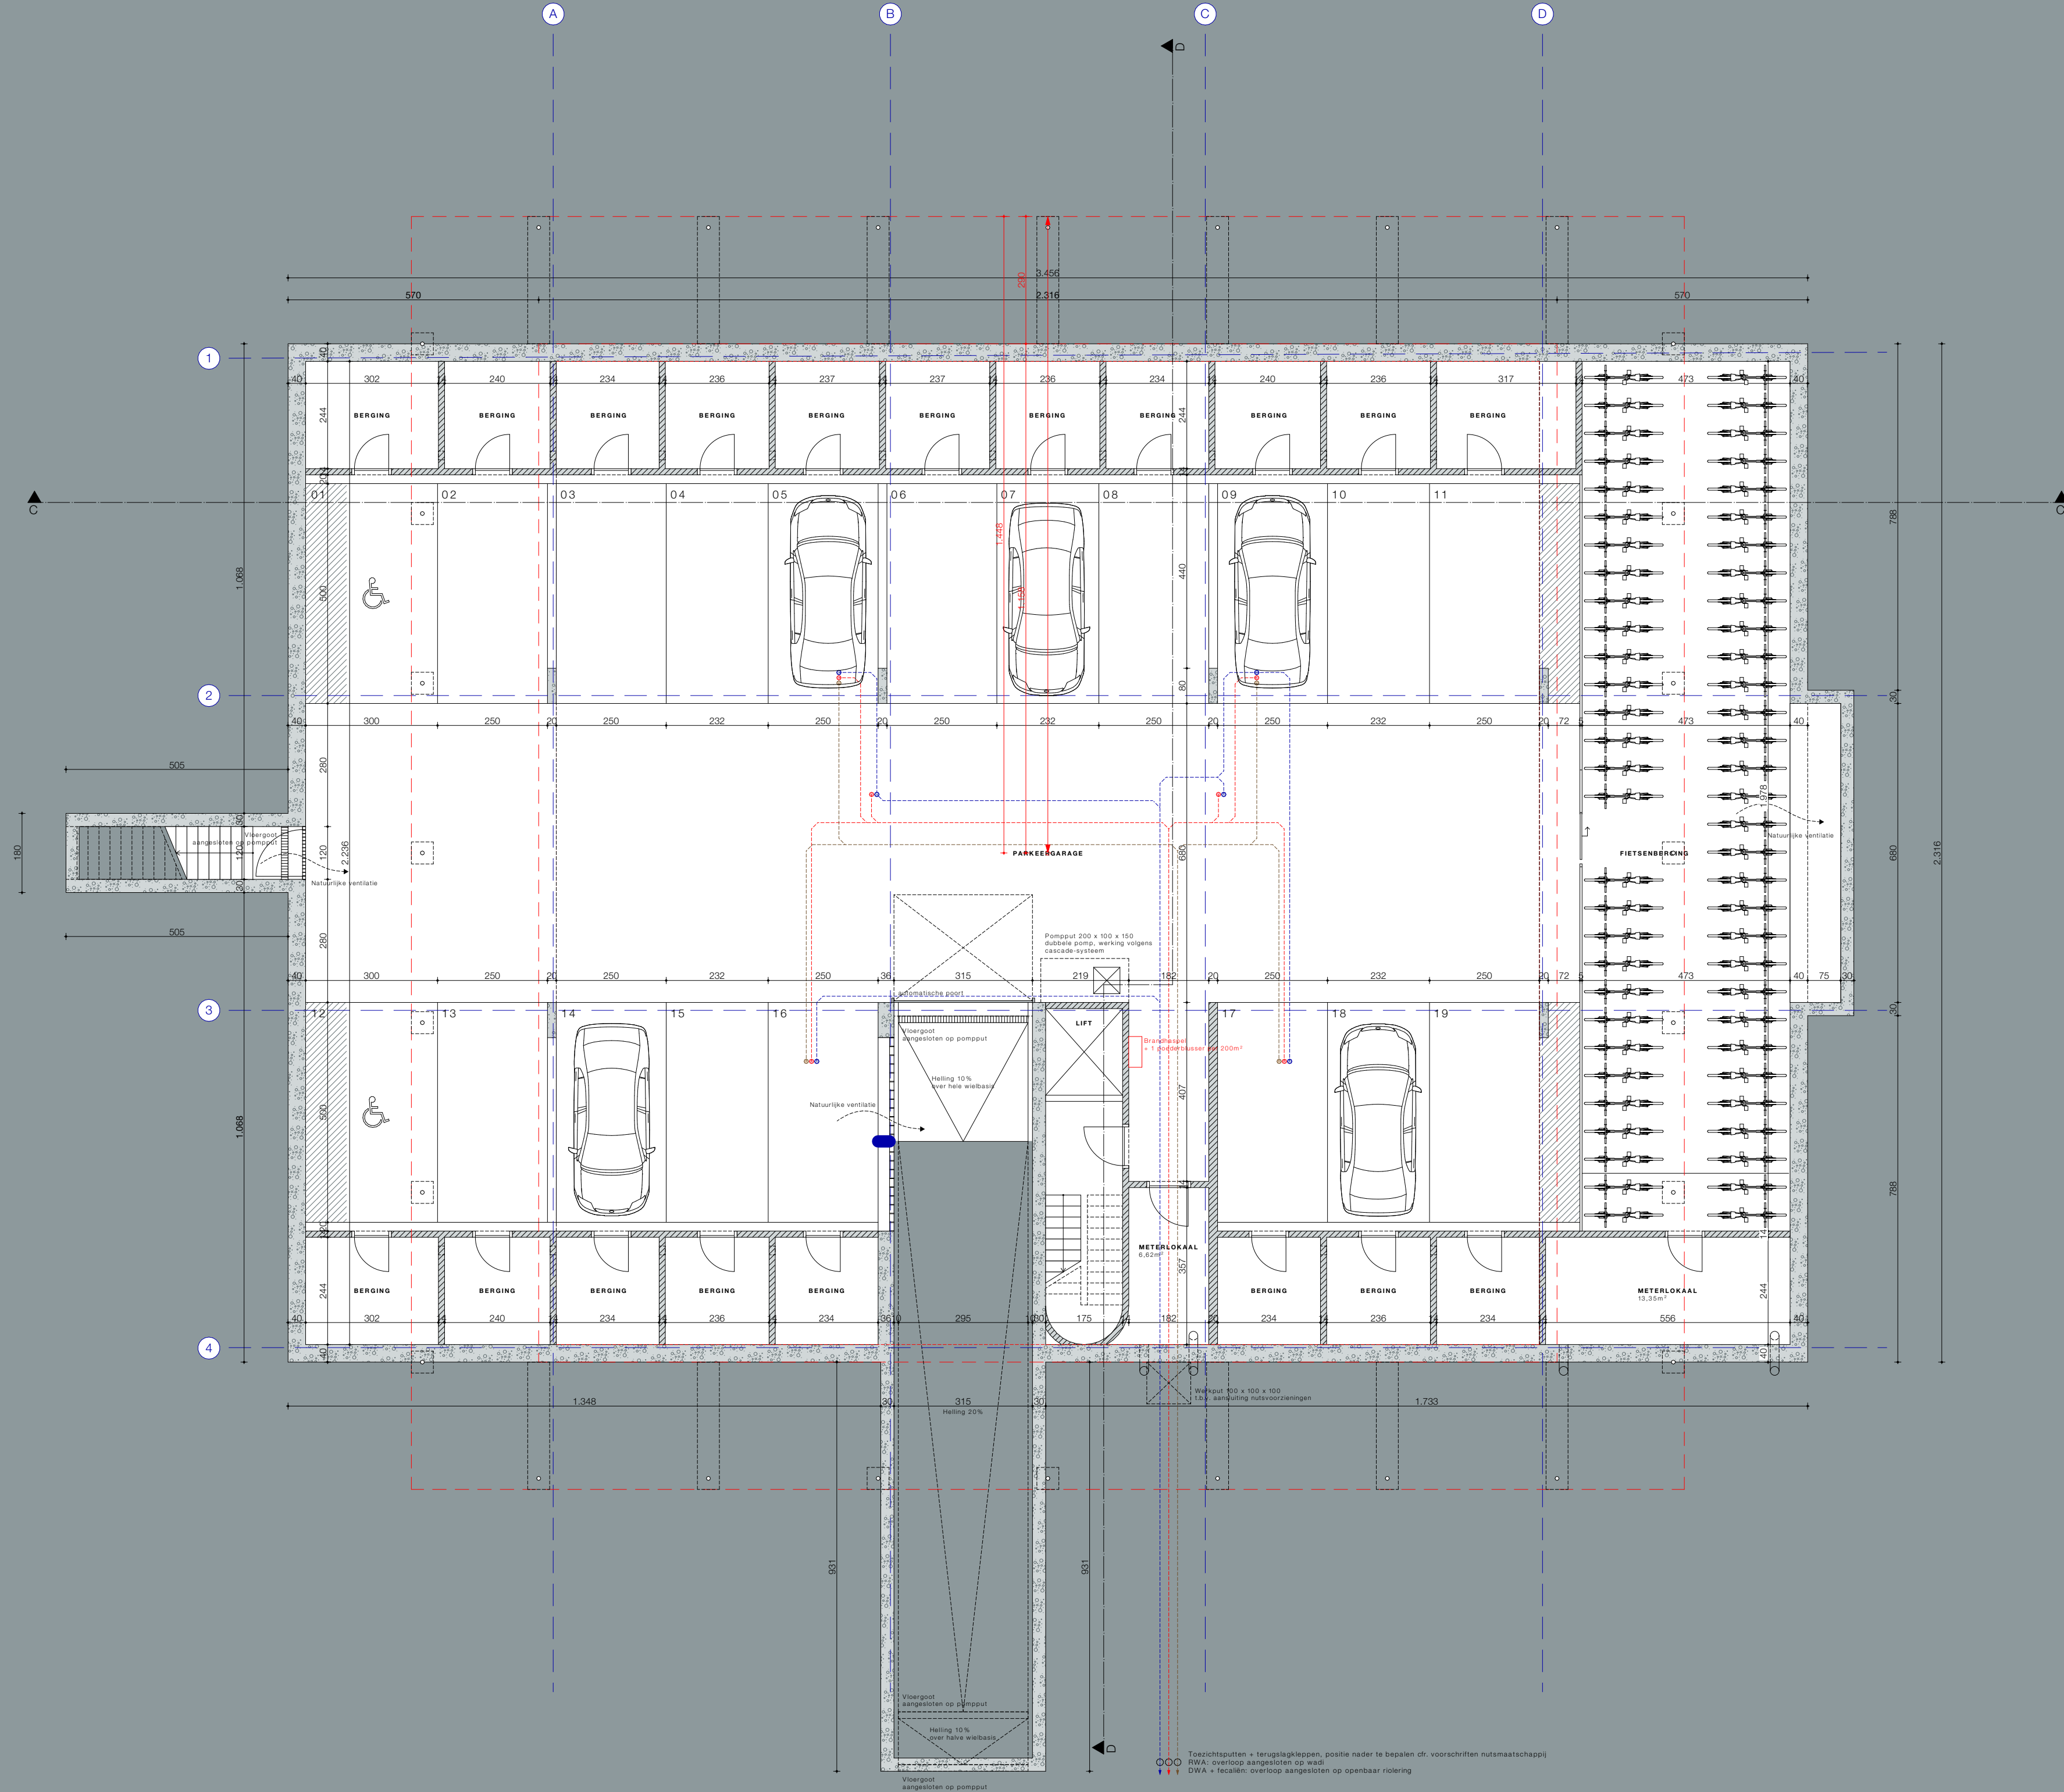

OPMERKINGEN

- DE AANNEMER DIENT ALLE MATEN TER PLAATSE TE CONTROLLEREN.
- DE AANNEMER CONTROLEERT ALLE PLANNEN (ARCHITECTUUR, STABILITEIT, TECHNIEKEN,...) VOOR UITVOERING. BIJ TEGENSTRIDIGHEDEN INFORMEERT DE AANNEMER DE ARCHITECT EN VRAAGT GOEDKEURING VOOR DE AANPASSING.
- ALLE AFMETINGEN VAN BETON- EN STAALCONSTRUCTIES ZIJN INDICATIEF OP DE ARCHITECTUURPLANNEN. HET DOSSIER STABILITEIT GEEFT DE UIT TE VOEREN AFMETINGEN. IN GEVAL DE UITVOERINGSAFMETINGEN INVLOED HEBBEN OP DE ARCHITECTUUR OF TECHNIEKEN DIENT DIT DOOR DE AANNEMER VOOR UITVOERING GEMELD AAN DE ARCHITECT.
- ALLE AFMETINGEN VAN TECHNIEKEN ZIJN INDICATIEF OP ARCHITECTUURPLANNEN. HET DOSSIER TECHNIEKEN GEEFT DE UIT TE VOEREN AFMETINGEN. IN GEVAL DE UITVOERINGSAFMETINGEN INVLOED HEBBEN OP DE ARCHITECTUUR OF STABILITEIT DIENT DIT DOOR DE AANNEMER VOOR UITVOERING GEMELD AAN DE ARCHITECT.
- ALLE TEKENINGEN M.B.T. TECHNISCHE APPARATUUR ZIJN INDICATIEF. DIT WORDT LATER DOOR OG ZELF AANGELEVERD.

LEGENDE

- GEWAPEND BETON
- DRAGEND METSELWERK
- ISOLATIE

① GEVELAFWERKING: METALEN BEKLEDING, WIT - NATUURKLEUR / HOOGGLANZEND

② TERRASSEN: STALEN CONSTRUCTIE TE VOORZIEN VAN WITTE COATING

③ BUITENSCHRIJNWERK: METAAL IN TINT

③ GEVELBEKLEDING VZV THERMISCH ISOLERENDE BEGLAZING, DOORVALBEVEILIGING CFR. NBN S23-002

③' BUITENSCHRIJNWERK VAV GLAZEN BEKLEDING TBV AFWERKING INBOUWKAST SCREEEN

④ STALEN STRUCTUUR VZV WITTE COATING TBV CONSTRUCTIE TERRASSEN

⑤ BALUSTRADE: STALEN STRUCTUUR VZV WITTE COATING, INGEVULD MET RVS DRAADNET

⑥ TEXTIELDOEK OP RAIL, GOUDKLEURIG TBV FLEXIBELE SCHEIDING BUITENTERRASSEN

⑦ BRIEVENBUSSEN EN BELLENBORD, RODE KLEUR RAL 3020

SCHAALLAT

0 1 2 5M

MAATAANDUIDING

IN CM

WERFADRES: Eendenpoel, 3600 Genk
KADASTRALE GEGEVENS: 7de afdeling, sectie H, 0040/00F002 & 0040/00G002

BOUWHEER
GROUP GL INTERNATIONAL NV
CENTRUM-ZUID 3053, 3530 HOUTHALEN
+32 (0) 11 52 55 60
BJORN.LENAERS@GROUP-GL.COM
SANDRO.SODDE@GROUP-GL.COM
MARIO.BOGAERTS@GROUP-GL.BE


ARCHITECTEN
BEL_ARCHITECTEN
HELIHAVENLAAN 24-26, 1000 BRUSSEL
+32 3 608 69 50
INFO@BEL-ARCHITECTEN.BE

DHOORE_VANWEERT ARCHITECTEN
LEOPOLDPLEIN 50 BUS 11, 3500 HASSELT
+32 (0) 11 26 27 77
INFO@DHOOREVANWEERT.BE

STAD GENK
AFDELING RUIMTELIJKE ORDENING
STADSPLEIN 1, 3600 GENK
+32 (0) 89 65 36 00
RUIMTELIJKE.ONTWIKKELING@GENK.BE



146.EENDENPOEL NIEUWBOUW VAN 38 APPARTEMENTEN				
AANVRAAG OMGEVINGSVERGUNNING BLOK B (VIERKANT)				- REVISIE
146 DOSSIER	1/100 SCHAAL	A2 PLAN	12.07.2021 DATUM	 NOORD
GRONDPLAN -01 - KELDER				PLAN
NIEUWE TOESTAND				

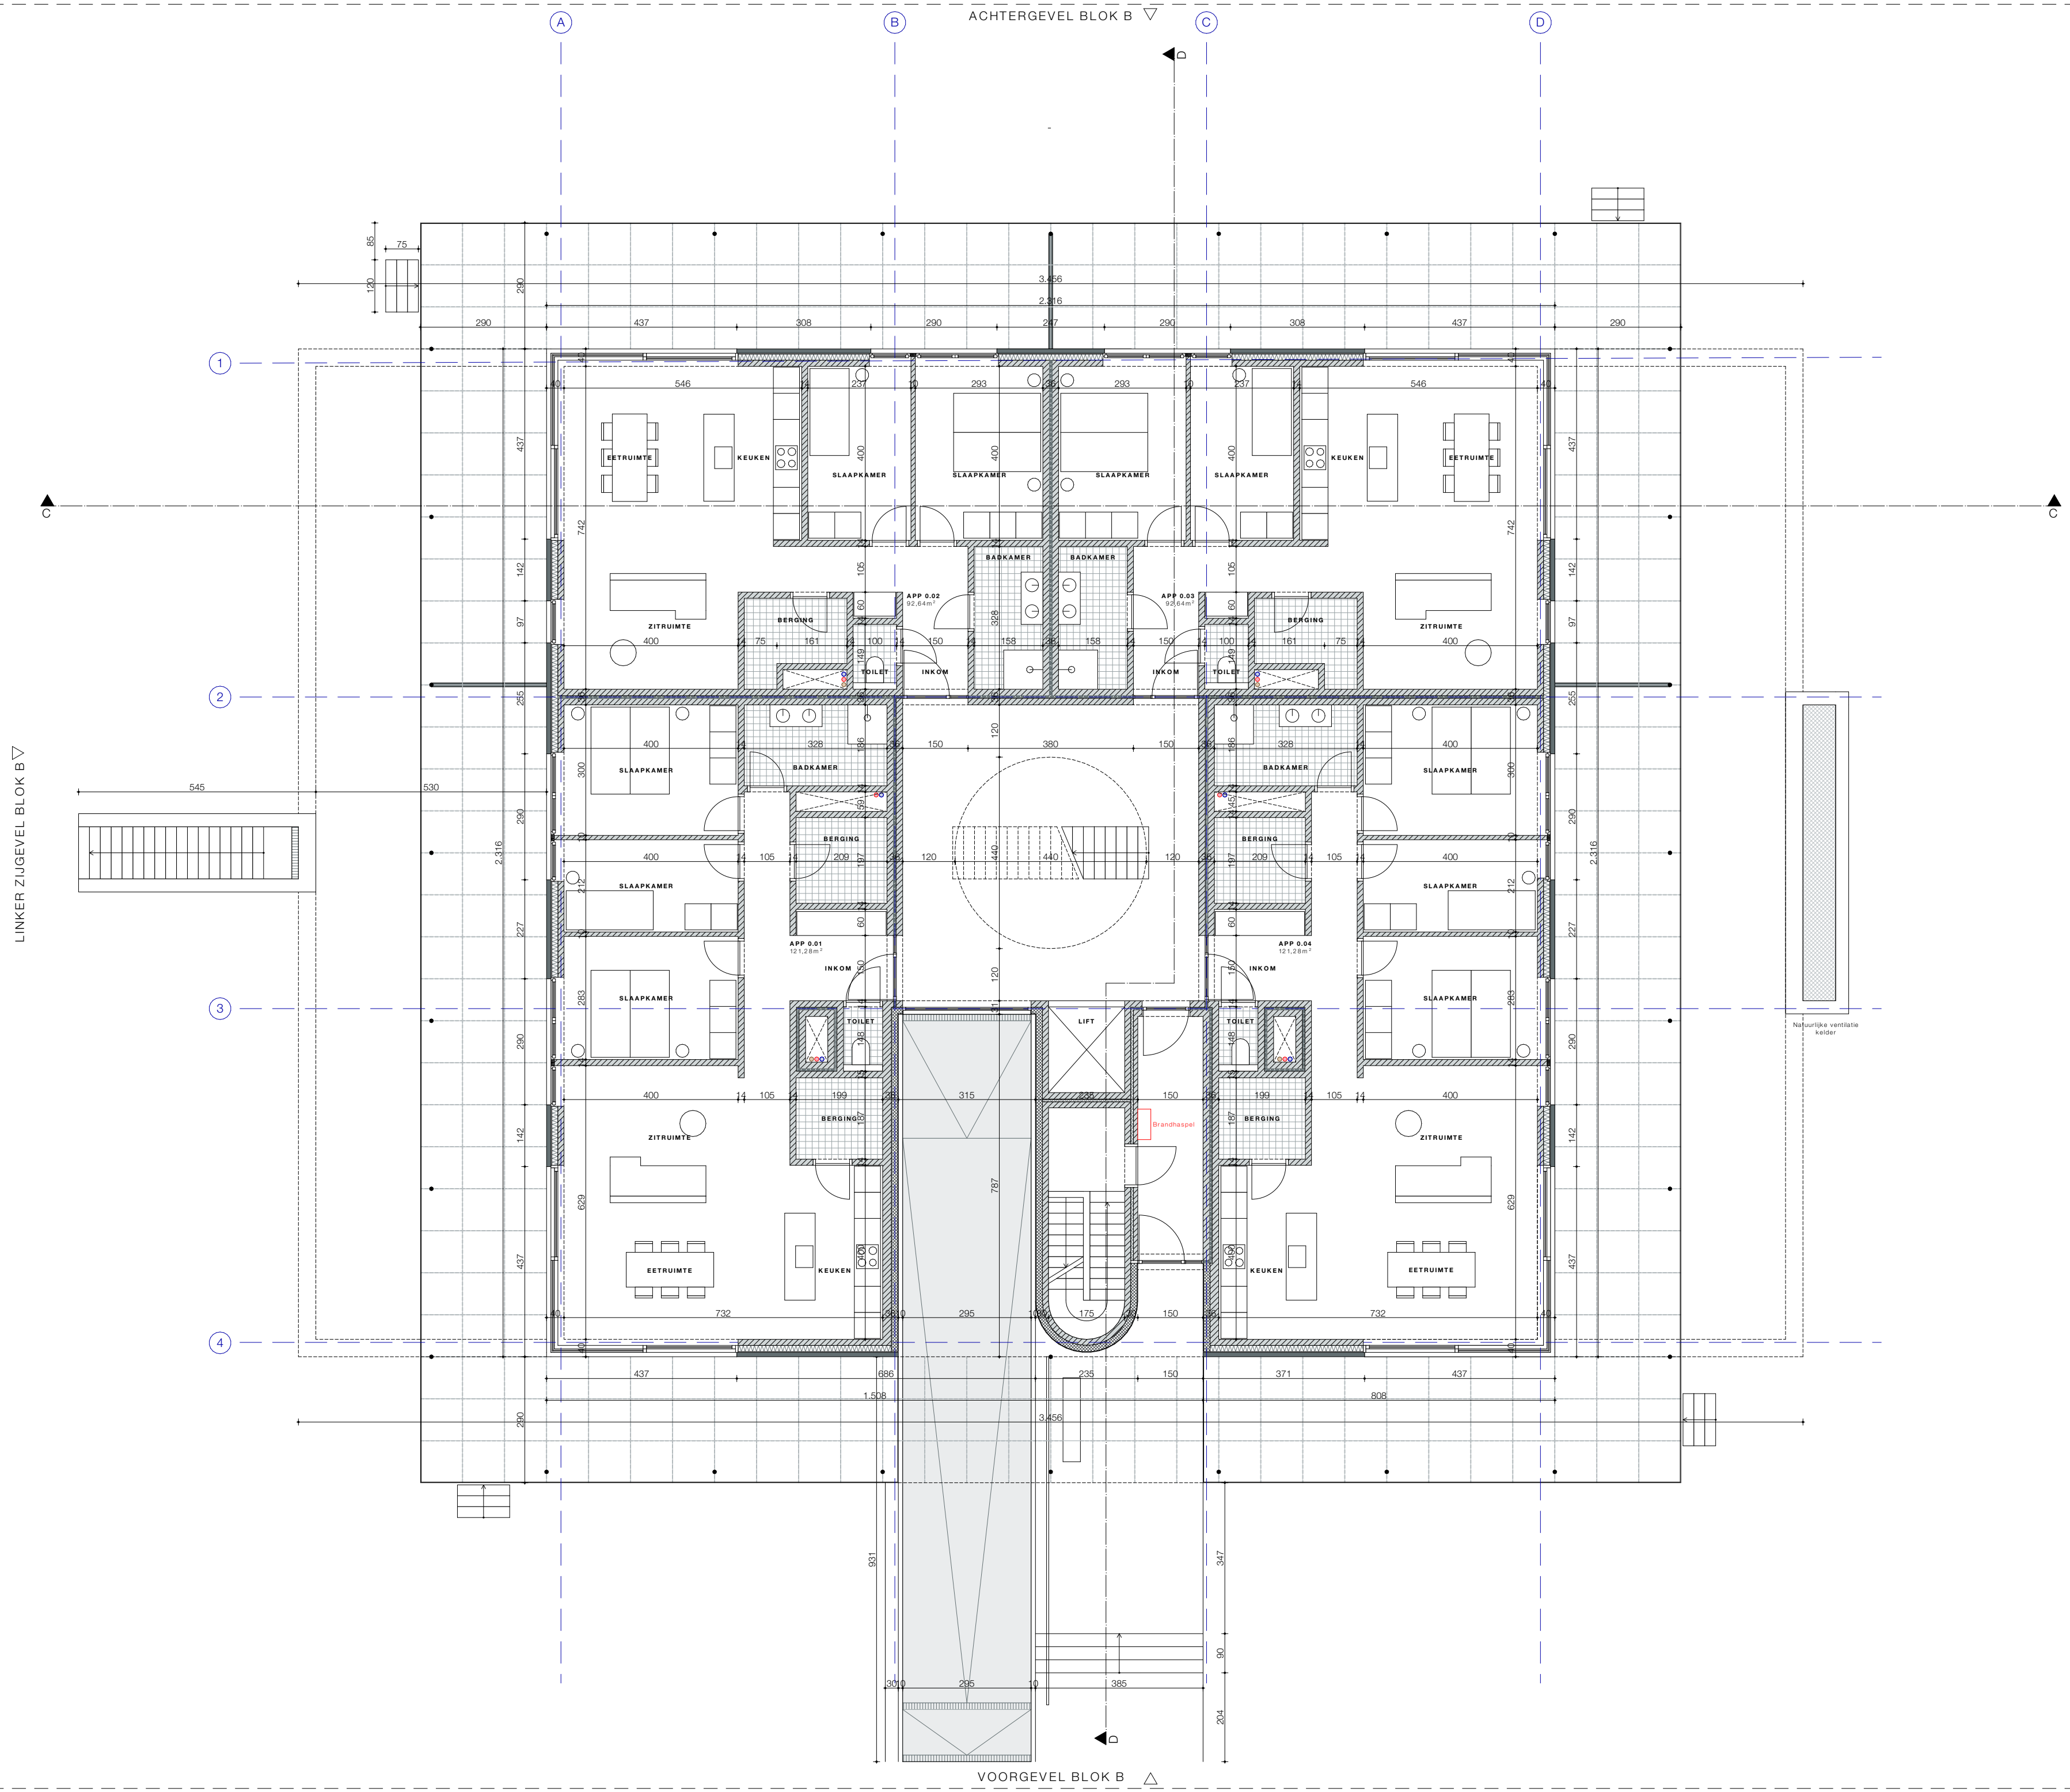

OPMERKINGEN

- DE AANNEMER DIENT ALLE MATEN TER PLAATSE TE CONTROLEREN.
- DE AANNEMER CONTROLEERT ALLE PLANNEN (ARCHITECTUUR, STABILITEIT, TECHNIEKEN,...) VOOR UITVOERING. BIJ TEGENSTRUIDIGHEDEN INFORMEERT DE AANNEMER DE ARCHITECT EN VRAAGT GOEDKEURING VOOR DE AANPASSING.
- ALLE AFMETINGEN VAN BETON- EN STAALCONSTRUCTIES ZIJN INDICATIEF OP DE ARCHITECTUURPLANNEN. HET DOSSIER STABILITEIT GEEFT DE UIT TE VOEREN AFMETINGEN. IN GEVAL DE UITVOERINGSAFMETINGEN INVLOED HEBBEN OP DE ARCHITECTUUR OF TECHNIEKEN DIENT DIT DOOR DE AANNEMER VOOR UITVOERING GEMELD AAN DE ARCHITECT.
- ALLE AFMETINGEN VAN TECHNIEKEN ZIJN INDICATIEF OP ARCHITECTUURPLANNEN. HET DOSSIER TECHNIEKEN GEEFT DE UIT TE VOEREN AFMETINGEN. IN GEVAL DE UITVOERINGSAFMETINGEN INVLOED HEBBEN OP DE ARCHITECTUUR OF STABILITEIT DIENT DIT DOOR DE AANNEMER VOOR UITVOERING GEMELD AAN DE ARCHITECT.
- ALLE TEKENINGEN M.B.T. TECHNISCHE APPARATUUR ZIJN INDICATIEF. DIT WORDT LATER DOOR OG ZELF AANGELEVERD.

- LEGENDE**
- GEWAPEND BETON
 - DRAGEND METSELWERK
 - ISOLATIE
- GEVELAFWERKING: METALEN BEKLEDING, WIT - NATUURKLEUR / HOOGGLANZEND
 - TERRASSEN: STALEN CONSTRUCTIE TE VOORZIEN VAN WITTE COATING
 - BUITENSCHRIJNWERK: METAAL IN TINT
 - GEVELBEKLEDING VZV THERMISCH ISOLERENDE BEGLAZING, DOORVALBEVEILIGING CFR. NBN S23-002
 - BUITENSCHRIJNWERK VAV GLAZEN BEKLEDING TBV AFWERKING INBOUWKAST SCREEN
 - STALEN STRUCTUUR VZV WITTE COATING TBV CONSTRUCTIE TERRASSEN
 - BALUSTRADE: STALEN STRUCTUUR VZV WITTE COATING, INGEVULD MET RVS DRAADNET
 - TEXTIELDOEK OP RAIL, GOUDKLEURIG TBV FLEXIBELE SCHEIDING BUITENTERRASSEN
 - BRIEVENBUSSEN EN BELLENBORD, RODE KLEUR RAL 3020
- SCHAALLAT**
- 0 1 2 5M
- MAATAANDUIDING**
- IN CM

WERFADRES: Eendenpoel, 3600 Genk
KADASTRALE GEGEVENS: 7de afdeling, sectie H, 0040/00F002 & 0040/00G002

BOUWHEER
GROUP GL INTERNATIONAL NV
CENTRUM-ZUID 3053, 3530 HOUTHALEN
+32 (0) 11 52 55 60
BJORN.LENAERS@GROUP-GL.COM
SANDRO.SODDE@GROUP-GL.COM
MARIO.BOGAERTS@GROUP-GL.BE

ARCHITECTEN
BEL_ARCHITECTEN
HELIHAVENLAAN 24-26, 1000 BRUSSEL
+32 3 608 69 50
INFO@BEL-ARCHITECTEN.BE

DHOORE_VANWEERT ARCHITECTEN
LEOPOLDPLEIN 50 BUS 11, 3500 HASSELT
+32 (0) 11 26 27 77
INFO@DHOOREVANWEERT.BE

STAD GENK
AFDELING RUIMTELIJKE ORDENING
STADSPLEIN 1, 3600 GENK
+32 (0) 89 65 36 00
RUIMTELIJKE.ONTWIKKELING@GENK.BE

DHOORE
VANWEERT
ARCHITECTEN

146.EENDENPOEL
NIEUWBOUW VAN 38 APPARTEMENTEN

AANVRAAG OMGEVINGSVERGUNNING
BLOK B (VIERKANT)

146	1/100	A2	12.07.2021	-
DOSSIER	SCHAAL	PLAN	DATUM	REVISIE

GRONDPLAN 00 - BEGANE GROND

NIEUWE TOESTAND

PLAN

- DE AANNEMER DIENT ALLE MATEN TER PLAATSE TE CONTROLLEREN.
- DE AANNEMER CONTROLEERT ALLE PLANNEN (ARCHITECTUUR, STABILITEIT, TECHNIEKEN,...)
- VOOR UITVOERING. BIJ TEGENSTRIJDIGHEDEN INFORMEERT DE AANNEMER DE ARCHITECT EN VRAAGT GOEDKEURING VOOR DE AANPASSING.
- ALLE AFMETINGEN VAN BETON- EN STAALCONSTRUCTIES ZIJN INDICATIEF OP DE ARCHITECTUURPLANNEN. HET DOSSIER STABILITEIT GEEFT DE UIT TE VOEREN AFMETINGEN. IN GEVAL DE UITVOERINGSAFMETINGEN INVLOED HEBBEN OP DE ARCHITECTUUR OF TECHNIEKEN DIENT DIT DOOR DE AANNEMER VOOR UITVOERING GEMELD AAN DE ARCHITECT.
- ALLE AFMETINGEN VAN TECHNIEKEN ZIJN INDICATIEF OP ARCHITECTUURTEKENINGEN. HET DOSSIER TECHNIEKEN GEEFT DE UIT TE VOEREN AFMETINGEN. IN GEVAL DE UITVOERINGSAFMETINGEN INVLOED HEBBEN OP DE ARCHITECTUUR OF STABILITEIT DIENT DIT DOOR DE AANNEMER VOOR UITVOERING GEMELD AAN DE ARCHITECT.
- ALLE TEKENINGEN M.B.T. TECHNISCHE APPARATUUR ZIJN INDICATIEF; DIT WORDT LATER DOOR OZ ZELF AANGELEVERD.

	GEWAPEND BETON
	DRAGEND METSELWERK
	ISOLATIE

- SCHAALLAT**
- 0 1 2 5M

IN CM

BOUWHEER
GROUP GL INTERNATIONAL NV
CENTRUM-ZUID 3053, 3530 HOUTHALEN
+32 (0) 11 52 55 60
BJORN.LENAERS@GROUP-GL.COM
SANDRO.SODDE@GROUP-GL.COM
MARIO.BOGAERTS@GROUP-GL.BE

BEL_ARCHITECTEN
HELIHAVENLAAN 24-26, 1000 BRUSSEL
+32 3 608 69 50
INFO@BEL-ARCHITECTEN.BE

STAD GENK
AFDELING RUIMTELIJKE ORDENING
STADSPLEIN 1, 3600 GENK
+32 (0) 89 65 36 00
RUIMTELIJKE.ONTWIKKELING@GENK.BE



AANVRAAG OMGEVINGSVERGUNNING

BLOK A (ROND)


-

REVISIE

146	1/100	A2	12.07.2021	
DOSSIER	SCHAAL	PLAN	DATUM	NOORD

NIEUWE TOESTAND

PLAN

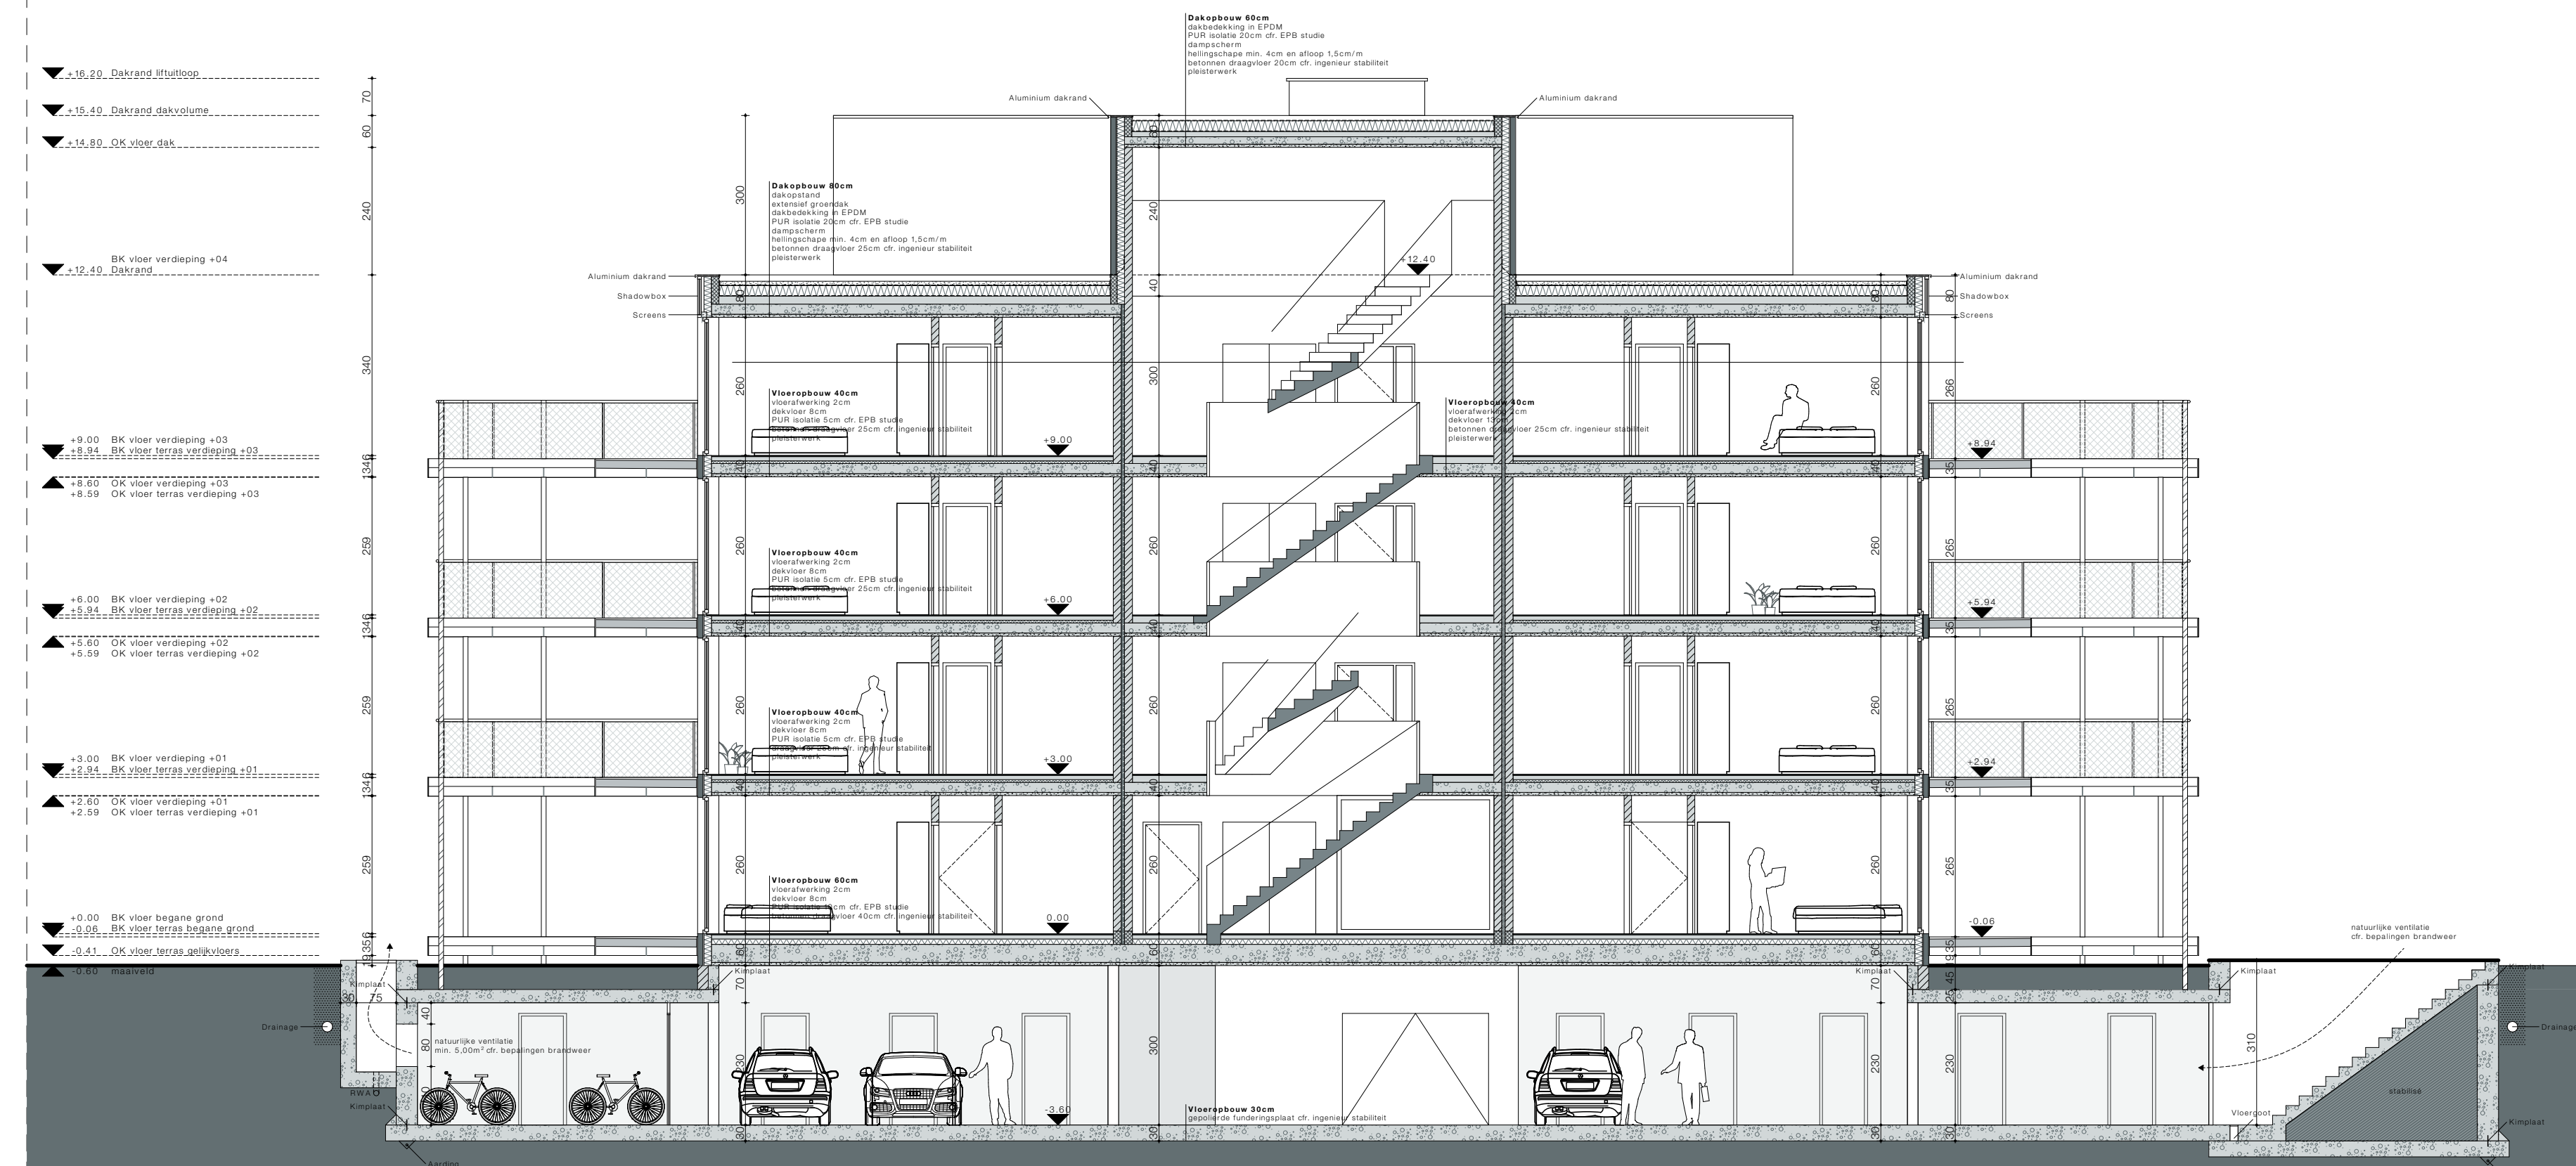

- OPMERKINGEN
 - DE AANNEEMER DIENT ALLE MATEN TER PLAATSE TE CONTROLEREN.
 - DE AANNEEMER CONTROLEERT ALLE PLANNEN (ARCHITECTUUR, STABILITEIT, TECHNIEKEN,...)
 - VOOR UITVOERING, BIJ TOEGENSTUIGENDHEID INFORMEERT DE AANNEEMER DE ARCHITECT EN VRAAGT GOEDKEURING VOOR DE AANPAASING.
 - ALLE AFMETINGEN VAN BETON- EN STAALCONSTRUCTIES ZIJN INDICATIEF OP DE ARCHITECTUURPLANNEN. HET DOSSIER STABILITEIT GEEFT DE UIT TE VOEREN AFMETINGEN. IN GEVAL DE UITVOERINGSAFMETINGEN INVLOED HEBBEN OP DE ARCHITECTUUR OF TECHNIEKEN DIENT DIT DOOR DE AANNEEMER VOOR UITVOERING GEMELD AAN DE ARCHITECT.
 - ALLE AFMETINGEN VAN TECHNIEKEN ZIJN INDICATIEF OP ARCHITECTUURPLANNEN. HET DOSSIER TECHNIEKEN GEEFT DE UIT TE VOEREN AFMETINGEN. IN GEVAL DE UITVOERINGSAFMETINGEN INVLOED HEBBEN OP DE ARCHITECTUUR OF STABILITEIT DIENT DIT DOOR DE AANNEEMER VOOR UITVOERING GEMELD AAN DE ARCHITECT.
 - ALLE TEKENINGEN N.B.T. TECHNISCHE APPARATUUR ZIJN INDICATIEF. DIT WORDT LATER DOOR OP ZELF AANGELEVERD.

	GEWAPEND BETON
	DRAGENDE METSELWERK
	ISOLATIE

- ① GEVELAFWERKING: METALEN BEKLEDING, WIT - NATUURKLEUR / HOOGGLANZEND
- ② TERRASSEN: STALEN CONSTRUCTIE TE VOORZIEN VAN WITTE COATING
- ③ BUITENSCHRIJNWERK: METAAL IN TINT
- ④ GEVELBEKLEDING VZV THERMISCH ISOLERENDE BEGLAZING, DOORVALBEVEILIGING CFR. NBN S23-002
- ⑤ BUITENSCHRIJNWERK VAV GLAZEN BEKLEDING TBV AFWERKING INBOUWKAST SCREEEN
- ⑥ STALEN STRUCTUUR VZV WITTE COATING TBV CONSTRUCTIE TERRASSEN
- ⑦ BALUSTRADE: STALEN STRUCTUUR VZV WITTE COATING, INGEVULD MET RVS DRAADNET
- ⑧ TEXTIELDOEK OP RAIL, GOUDKLEURIG TBV FLEXIBELE SCHEIDING BUITENTERRASSEN
- ⑨ BRIEVENBUSSEN EN BELLENBORD, RODE KLEUR RAL 3020

0 1 2 5M

IN CM

BOUWHEER
GROUP GL INTERNATIONAL NV
CENTRUM-ZUID 3053, 3530 HOUTHALEN
+32 (0) 11 52 55 60
BJORN.LENAERS@GROUP-GL.COM
SANDRO.SODDE@GROUP-GL.COM
MARIO.BOGAERTS@GROUP-GL.BE

BEL_ARCHITECTEN
HELIHAVENLAAN 24-26, 1000 BRUSSEL
+32 3 608 69 50
INFO@BEL-ARCHITECTEN.BE

STAD GENK
AFDELING RUIMTELIJKE ORDENING
STADSPLEIN 1, 3600 GENK
+32 (0) 89 65 36 00
RUIMTELIJKE.ONTWIKKELING@GENK.BE




AANVRAAG OMGEVINGSVERGUNNING
BLOK A (ROND)

DOSSIER	SCHAAL	PLAN	DATUM
---------	--------	------	-------

NIEUWE TOESTAND

PLAN

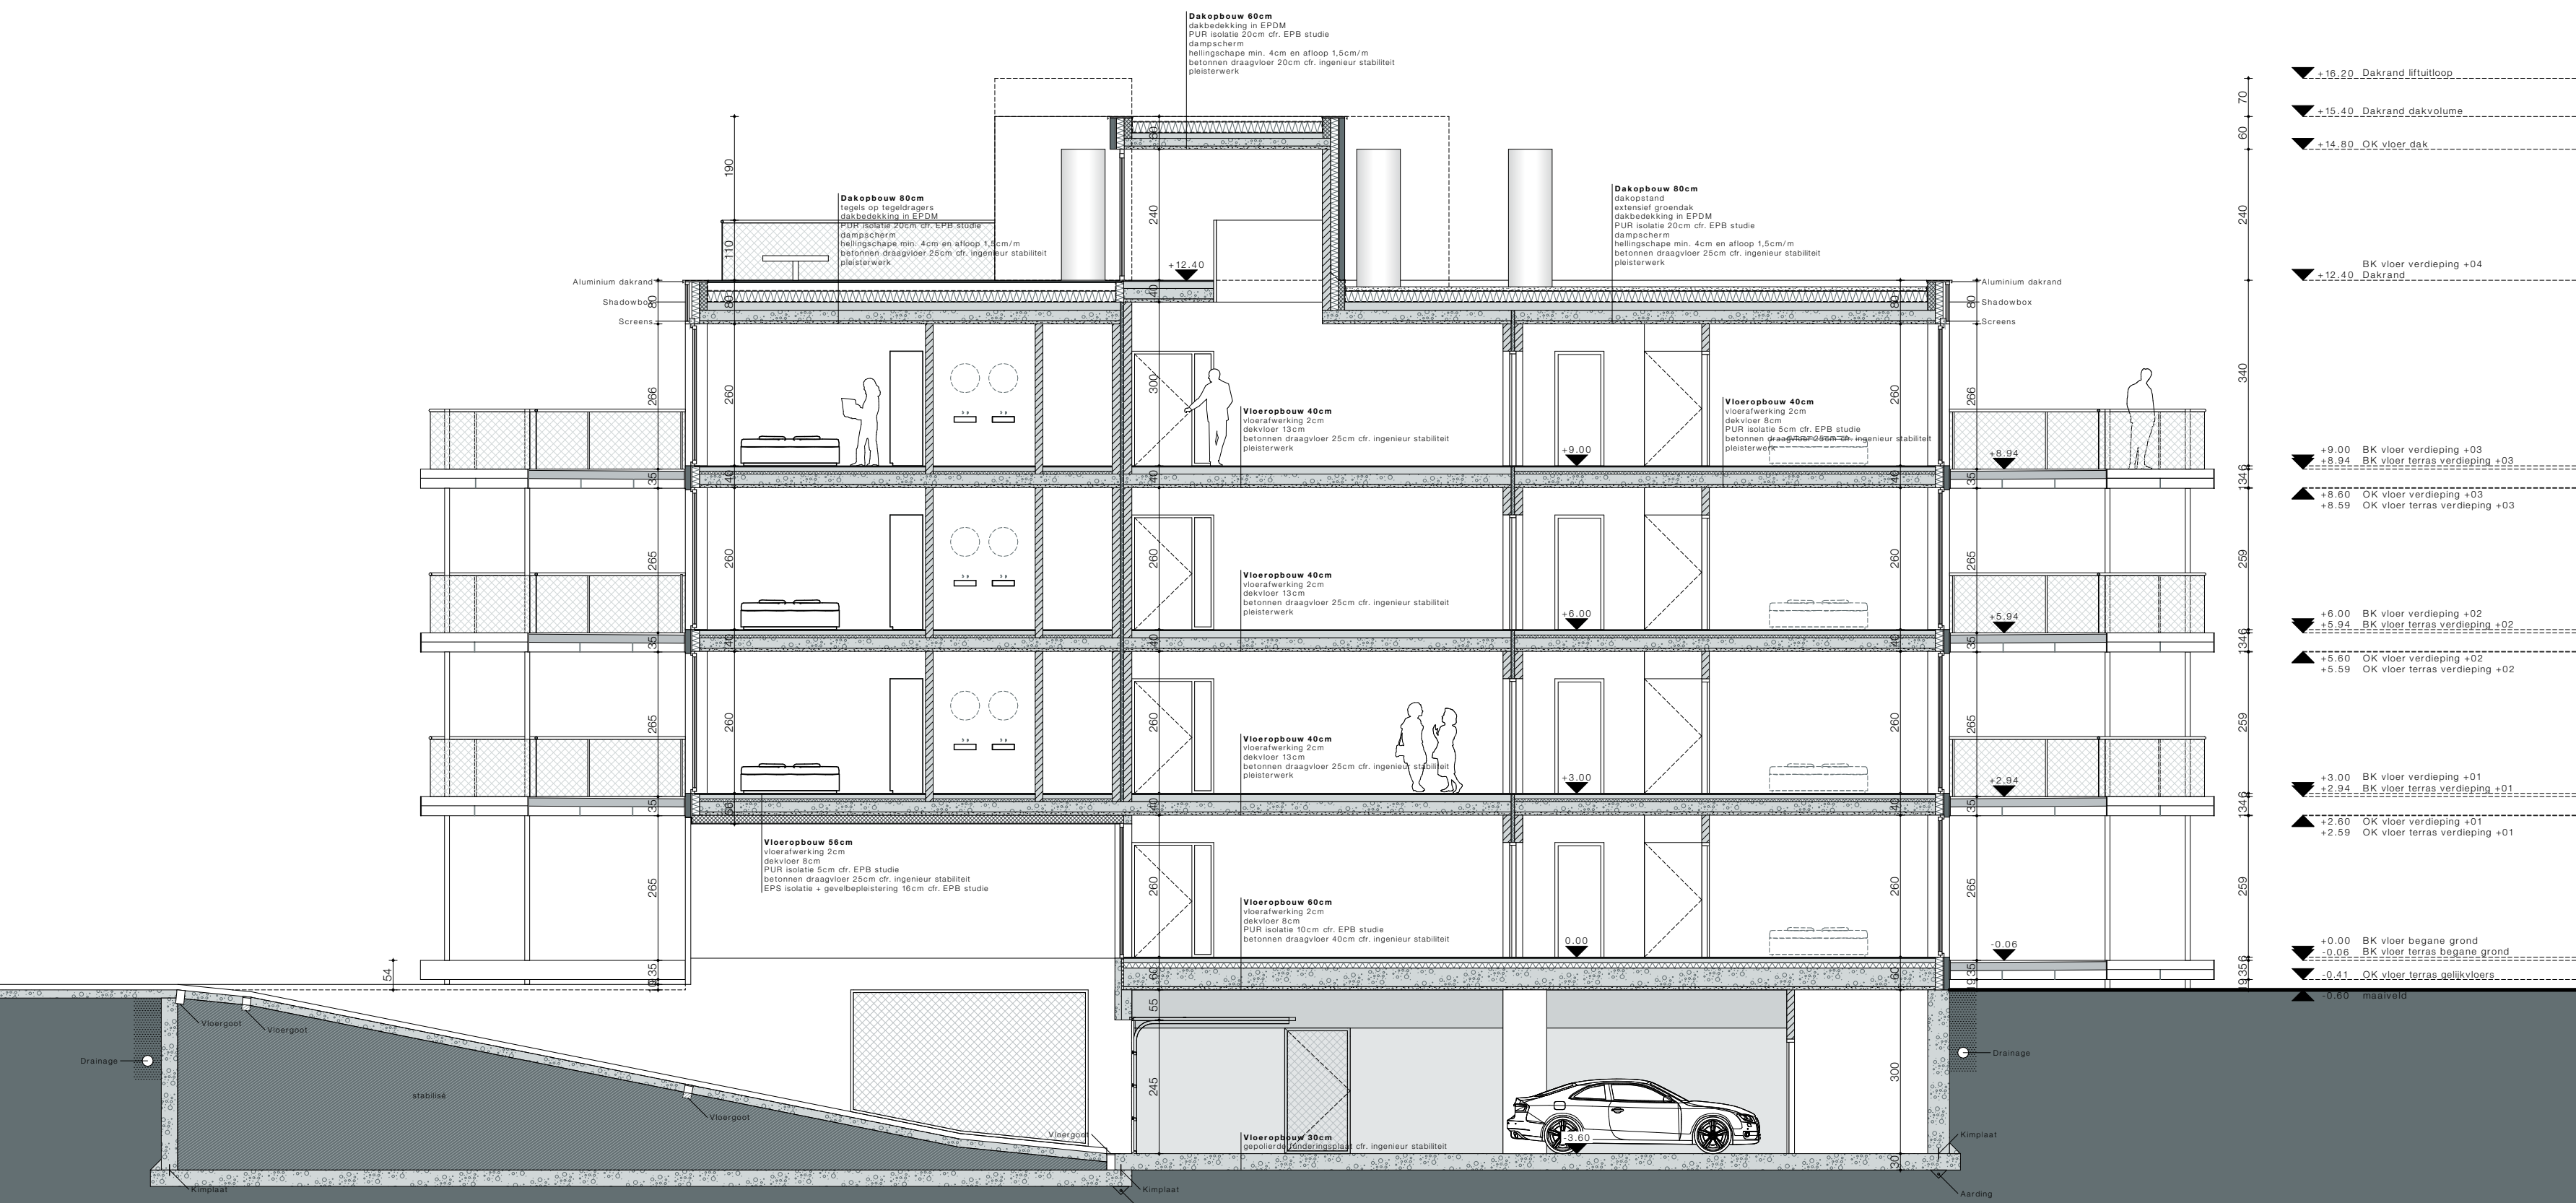

- DE AANNEEMER DIENT ALLE MATEN TER PLAATSE TE CONTROLLEREN.
- DE AANNEEMER CONTROLEERT ALLE PLANNEN (ARCHITECTUUR, STABILITEIT, TECHNIEKEN,...) VOOR UITVOERING. BIJ TEGENSTRIJDIGHEDEN INFORMEERT DE AANNEEMER DE ARCHITECT EN VRAAGT GOEDKEURING VOOR DE AANPASSING.
- ALLE AFMETINGEN VAN BETON- EN STAALCONSTRUCTIES ZIJN INDICATIEF OP DE ARCHITECTUURPLANNEN. HET DOSSIER STABILITEIT GEEFT DE UIT TE VOEREN AFMETINGEN. IN GEVAL DE UITVOERINGSAFMETINGEN INVLOED HEBBEN OP DE ARCHITECTUUR OF TECHNIEKEN DIENT DIT DOOR DE AANNEEMER VOOR UITVOERING GEMELD AAN DE ARCHITECT.
- ALLE AFMETINGEN VAN TECHNIEKEN ZIJN INDICATIEF OP ARCHITECTUURPLANNEN. HET DOSSIER TECHNIEKEN GEEFT DE UIT TE VOEREN AFMETINGEN. IN GEVAL DE UITVOERINGSAFMETINGEN INVLOED HEBBEN OP DE ARCHITECTUUR OF STABILITEIT DIENT DIT DOOR DE AANNEEMER VOOR UITVOERING GEMELD AAN DE ARCHITECT.
- ALLE TEKENINGEN N.B.T. TECHNISCHE APPARATUUR ZIJN INDICATIEF. DIT WORDT LATER DOOR OP ZELF AANGELEVERD.

	GEWAPEND BETON
	DRAGEND METSELWERK
	ISOLATIE

- ① GEVELAFWERKING: METALEN BEKLEDING, WIT - NATUURKLEUR / HOOGGLANZEND
- ② TERRASSEN: STALEN CONSTRUCTIE TE VOORZIEN VAN WITTE COATING
- ③ BUITENSCHRIJNWERK: METAAL IN TINT
- ④ GEVELBEKLEDING VZV THERMISCH ISOLERENDE BEGLAZING, DOORVALBEVEILIGING CFR. NBN S23-00
- ⑤ BUITENSCHRIJNWERK VAV GLAZEN BEKLEDING TBV AFWERKING INBOUWKAST SCREEN
- ⑥ STALEN STRUCTUUR VZV WITTE COATING TBV CONSTRUCTIE TERRASSEN
- ⑦ BALUSTRADE: STALEN STRUCTUUR VZV WITTE COATING, INGEVULD MET RVS DRAADNET
- ⑧ TEXTIELDOEK OP RAIL, GOUDKLEURIG TBV FLEXIBELE SCHEIDING BUITENTERRASSEN
- ⑨ BRIEVENBUSSEN EN BELLENBORD, RODE KLEUR RAL 3020

0 1 2 5M

IN CM

BOUWHEER
GROUP GL INTERNATIONAL NV
CENTRUM-ZUID 3053, 3530 HOUTHALEN
+32 (0) 11 52 55 60
BJORN.LENAERS@GROUP-GL.COM
SANDRO.SODDE@GROUP-GL.COM
MARIO.BOGAERTS@GROUP-GL.BE

BEL_ARCHITECTEN
HELIHAVENLAAN 24-26, 1000 BRUSSEL
+32 3 608 69 50
INFO@BEL-ARCHITECTEN.BE

DHOORE_VANWEERT ARCHITECTEN
LEOPOLDPLEIN 50 BUS 11, 3500 HASSELT
+32 (0) 11 26 27 77
INFO@DHOOREVANWEERT.BE

AFDELING RUIMTELIJKE ORDENING
STADSPLEIN 1, 3600 GENK
+32 (0) 89 65 36 00
RUIMTELIJKE.ONTWIKKELING@GENK.BE



146.EENDENPOEL

NIEUWBOUW VAN 38 APPARTEMENTEN

AANVRAAG OMGEVINGSVERGUNNING


BLOK B (VIERKANT)


146	1/100	A2	12.07.2021
DOSSIER	SCHAAL	PLAN	DATUM

DOORSNEDE CC

NIEUWE TOESTAND

PLAN

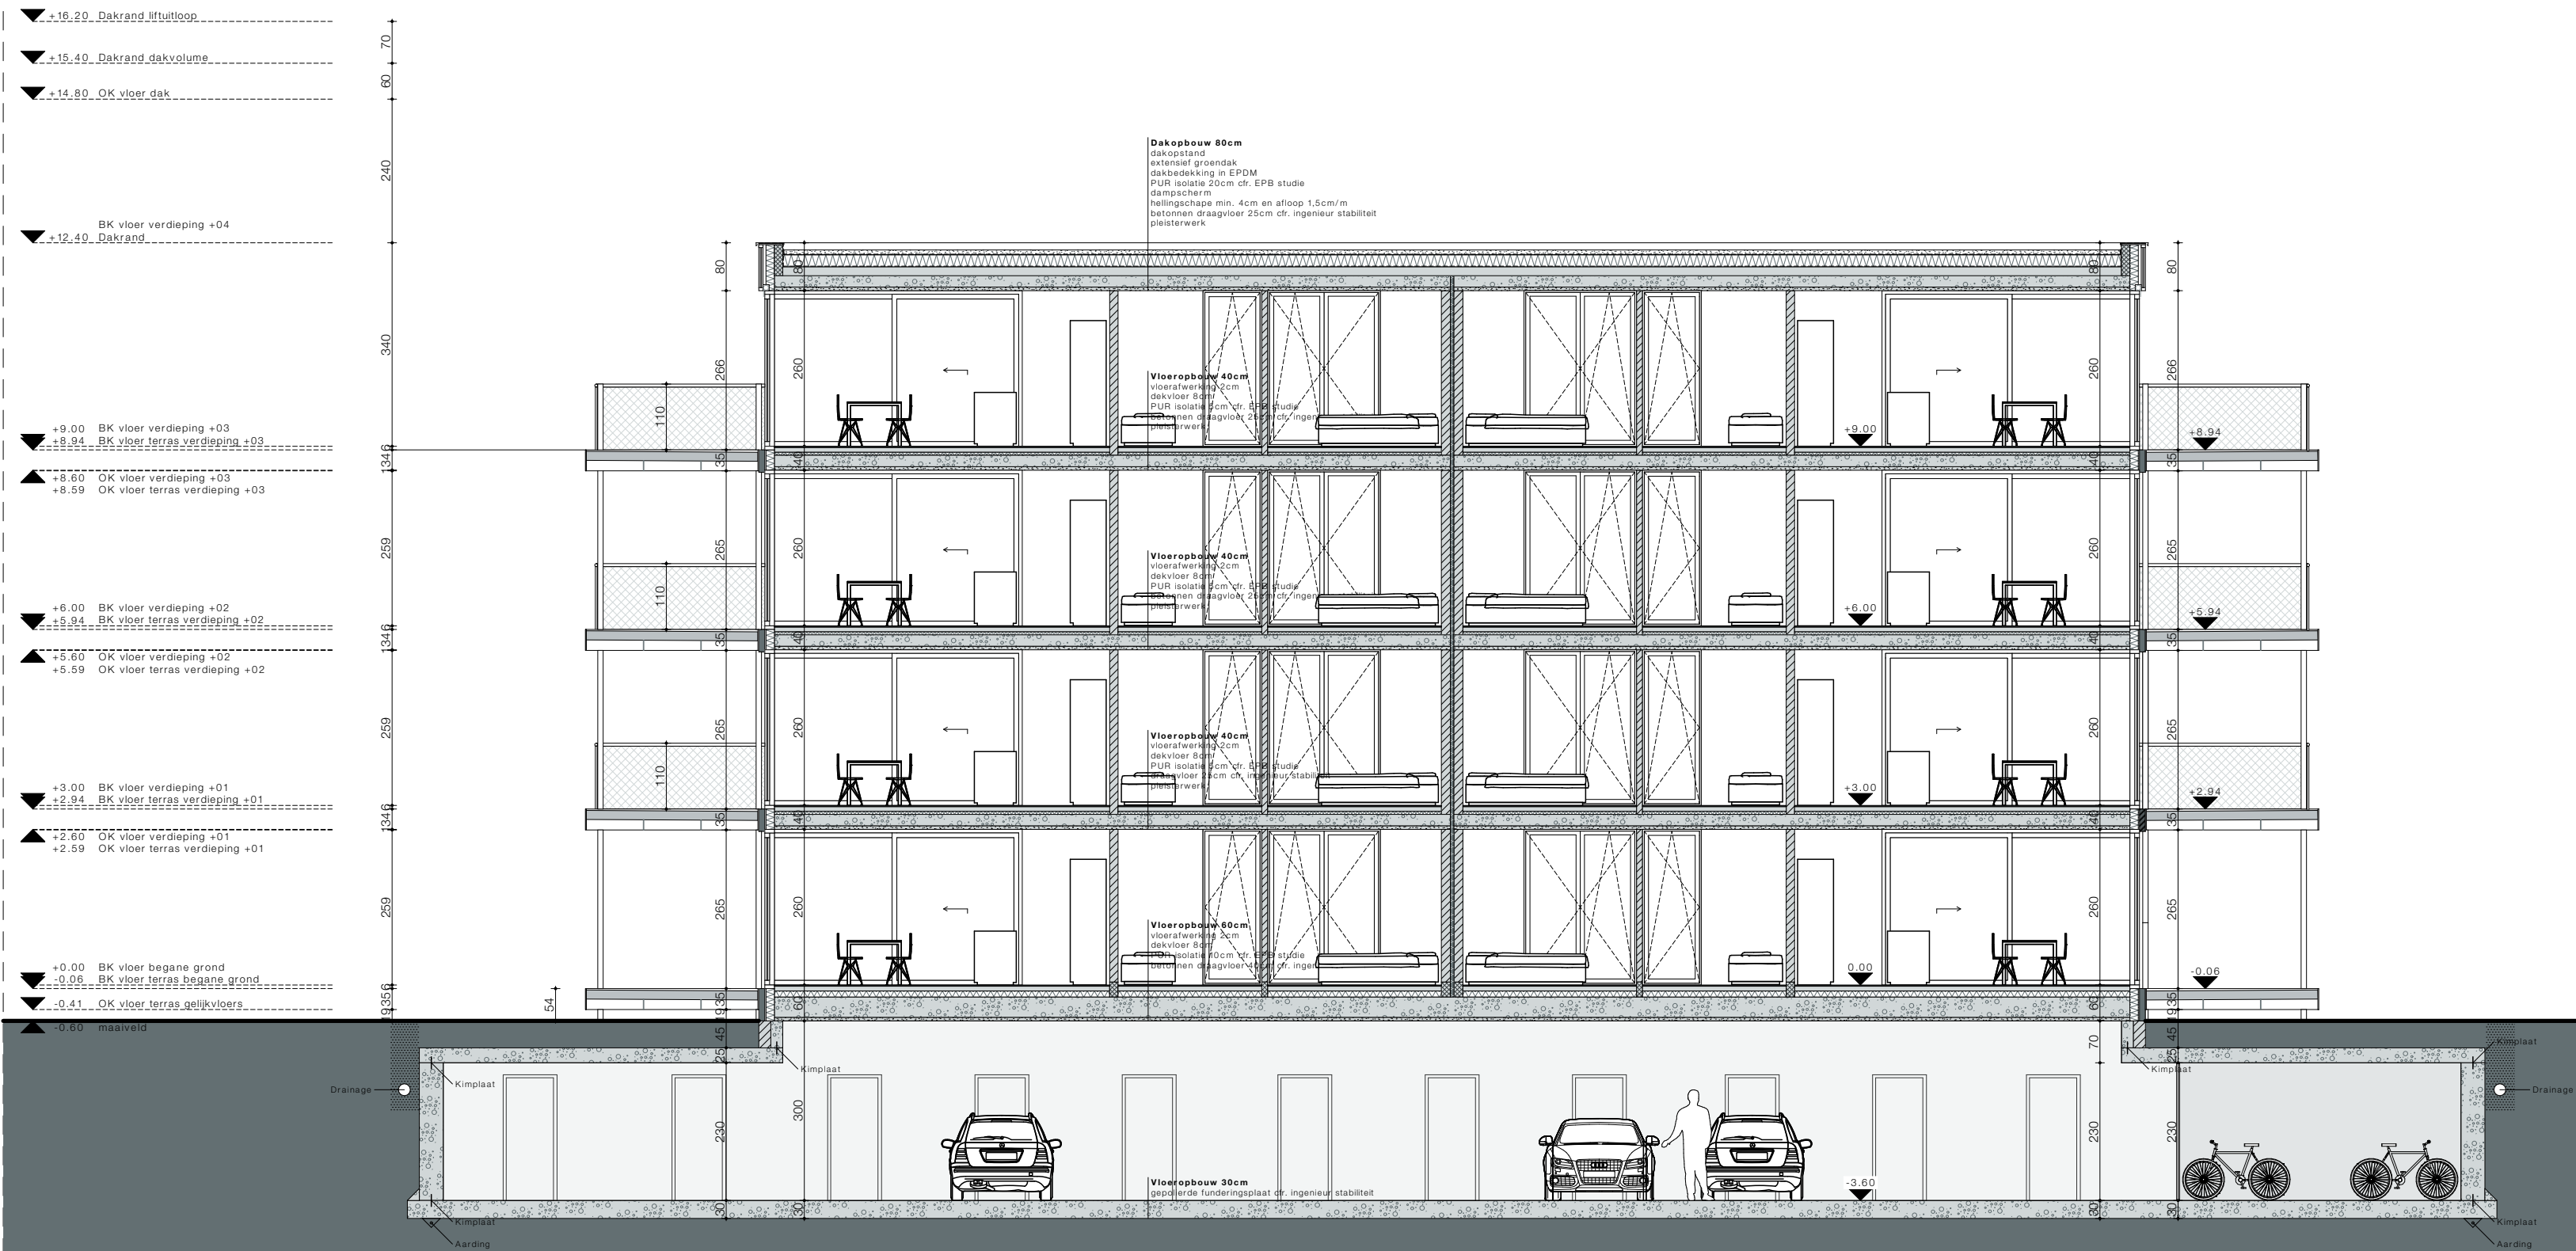

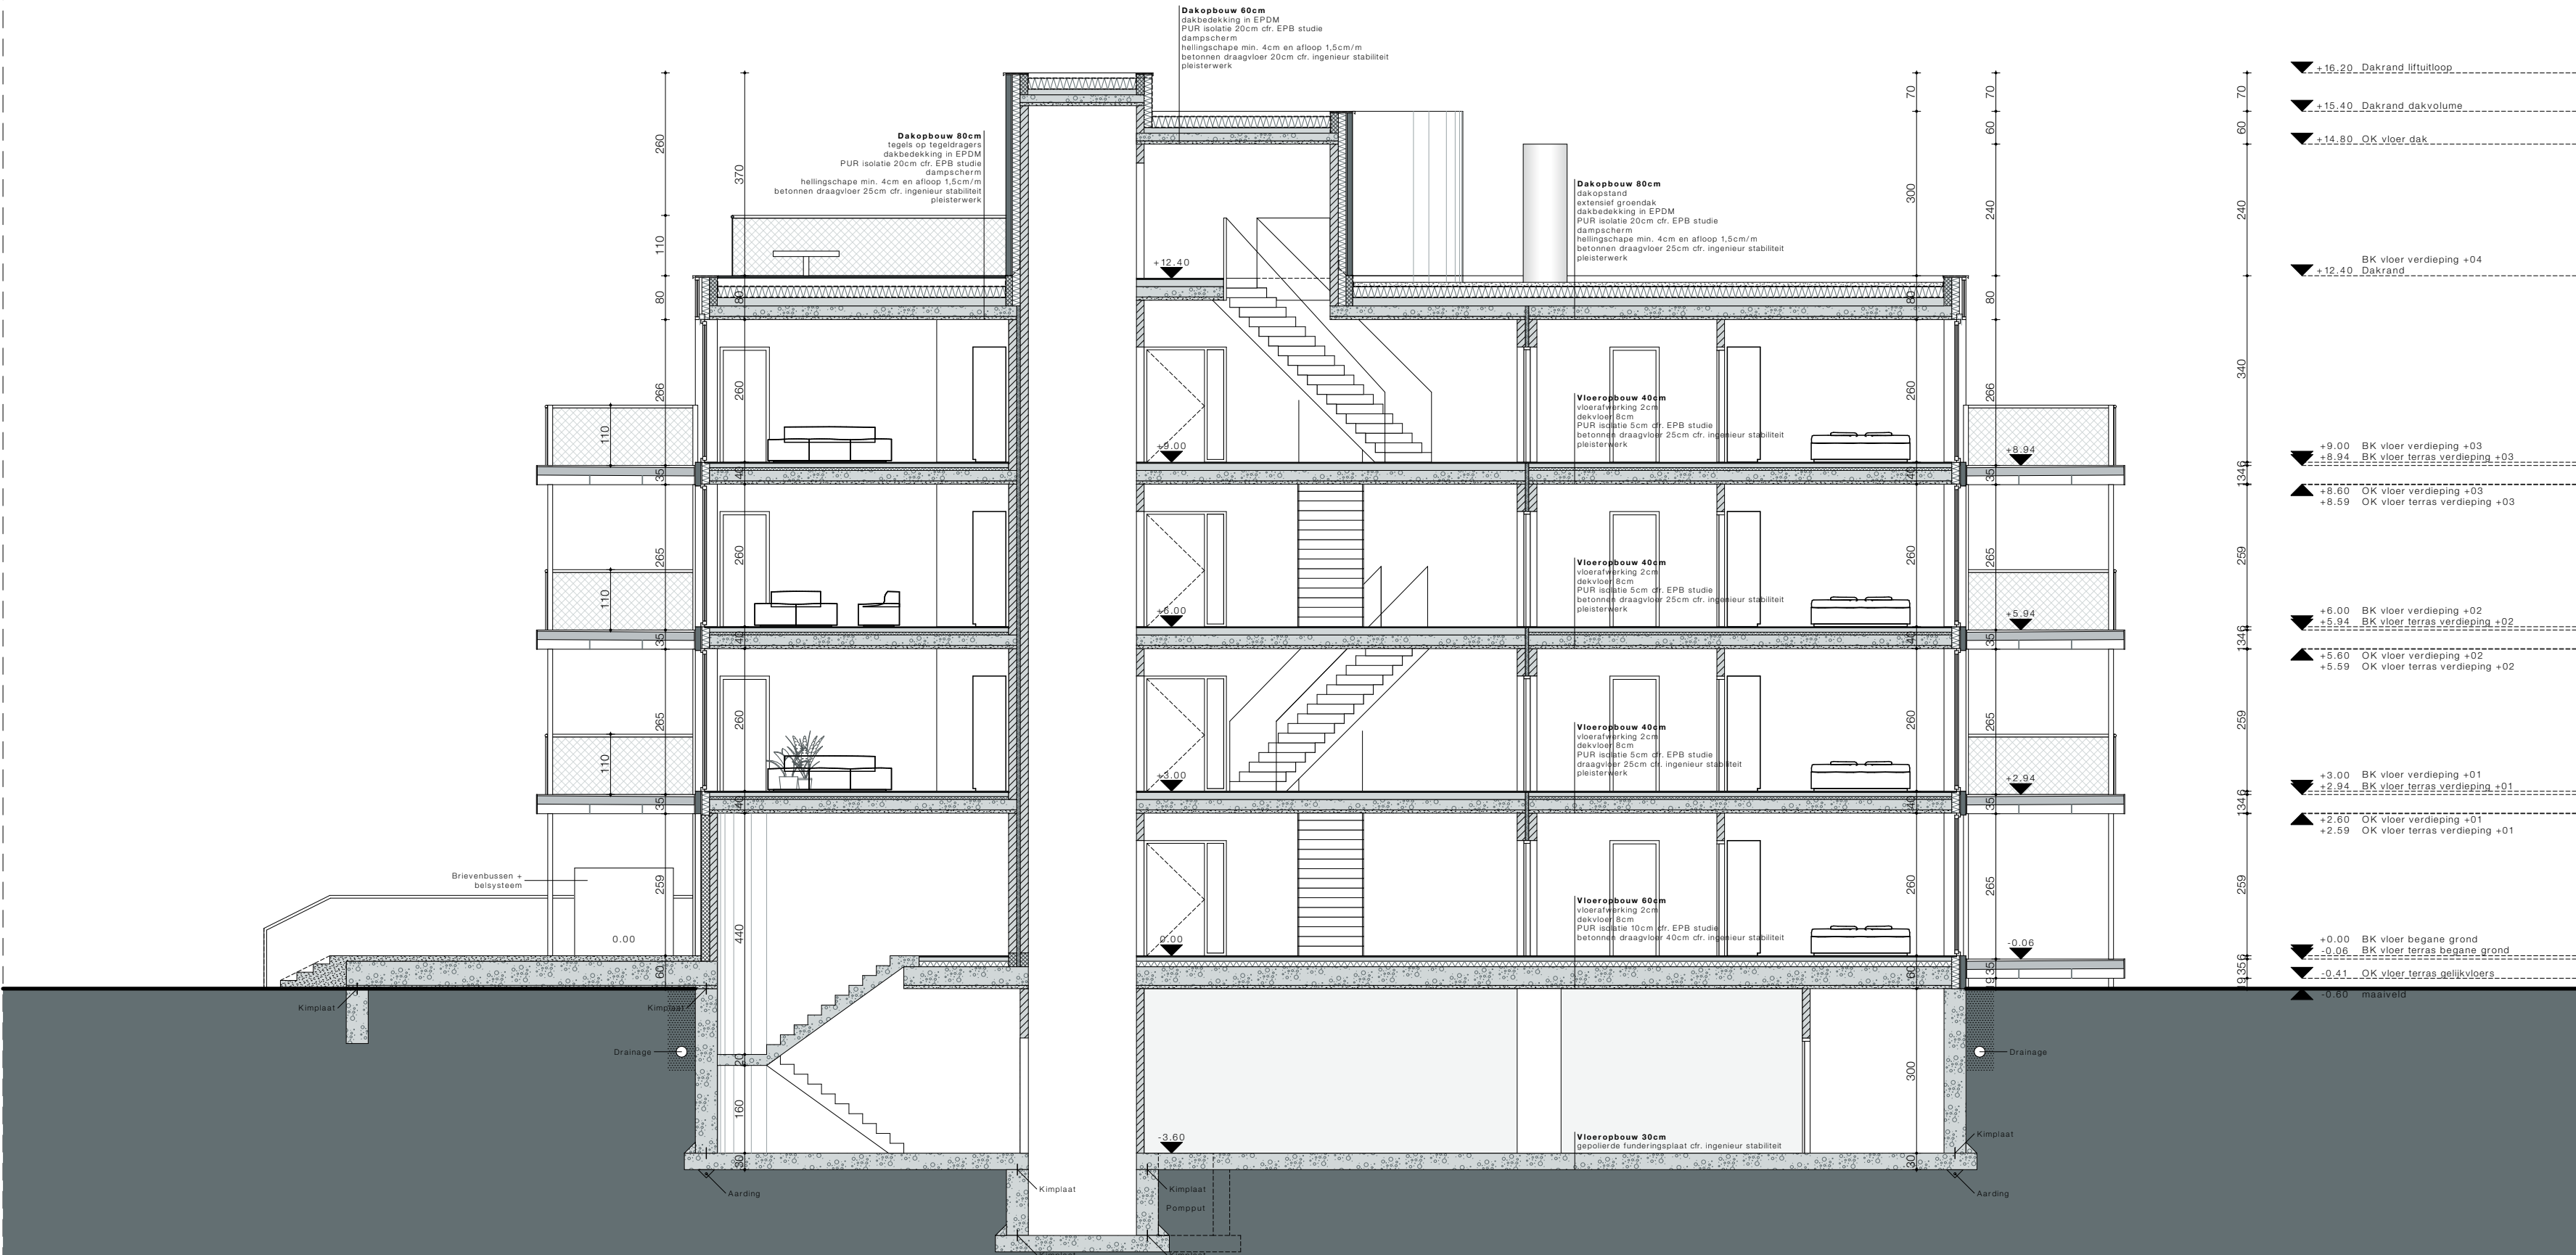

- OPMERKINGEN
- DE AANNEMER DIENT ALLE MATEN TER PLAATSE TE CONTROLEREN.
 - DE AANNEMER CONTROLEERT ALLE PLANNEN (ARCHITECTUUR, STABILITEIT, TECHNIEKEN,...)
 - VOOR UITVOERING. BIJ TEGENSTRIDIGHEDEN INFORMEERT DE AANNEMER DE ARCHITECT EN VRAAGT GOEDKEURING VOOR DE AANPASSING.
 - ALLE AFMETINGEN VAN BETON- EN STAALCONSTRUCTIES ZIJN INDICATIEF OP DE ARCHITECTUURPLANNEN. HET DOSSIER STABILITEIT GEEFT DE UIT TE VOEREN AFMETINGEN. IN GEVAL DE UITVOERINGSAFMETINGEN INVLOED HEBBEN OP DE ARCHITECTUUR OF TECHNIEKEN DIENT DIT DOOR DE AANNEMER VOOR UITVOERING GEMELD AAN DE ARCHITECT.
 - ALLE AFMETINGEN VAN TECHNIEKEN ZIJN INDICATIEF OP ARCHITECTUURPLANNEN. HET DOSSIER TECHNIEKEN GEEFT DE UIT TE VOEREN AFMETINGEN. IN GEVAL DE UITVOERINGSAFMETINGEN INVLOED HEBBEN OP DE ARCHITECTUUR OF STABILITEIT DIENT DIT DOOR DE AANNEMER VOOR UITVOERING GEMELD AAN DE ARCHITECT.
 - ALLE TEKENINGEN M.B.T. TECHNISCHE APPARATUUR ZIJN INDICATIEF. DIT WORDT LATER DOOR OG ZELF AANGELEVERD.

LEGENDE

- GEWAPEND BETON
- DRAGEND METSELWERK
- ISOLATIE

- GEVELAFWERKING: METALEN BEKLEDING, WIT - NATUURKLEUR / HOOGGLANZEND
- TERRASSEN: STALEN CONSTRUCTIE TE VOORZIEN VAN WITTE COATING
- BUITENSCHRIJNWERK: METAAL IN TINT
- GEVELBEKLEDING VZV THERMISCH ISOLERENDE BEGLAZING, DOORVALBEVEILIGING CFR. NBN S23-002
- BUITENSCHRIJNWERK VAV GLAZEN BEKLEDING TBV AFWERKING INBOUWKAST SCREEN
- STALEN STRUCTUUR VZV WITTE COATING TBV CONSTRUCTIE TERRASSEN
- BALUSTRADE: STALEN STRUCTUUR VZV WITTE COATING, INGEVULD MET RVS DRAADNET
- TEXTIELDOEK OP RAIL, GOUDKLEURIG TBV FLEXIBELE SCHEIDING BUITENTERRASSEN
- BRIEVENBUSSEN EN BELLENBORD, RODE KLEUR RAL 3020

SCHAALLAT



MAATAANDUIDING

IN CM

WERFADRES: Eendenpoel, 3600 Genk
KADASTRALE GEGEVENS: 7de afdeling, sectie H, 0040/00F002 & 0040/00G002

BOUWHEER
GROUP GL INTERNATIONAL NV
CENTRUM-ZUID 3053, 3530 HOUTHALEN
+32 (0) 11 52 55 60
BJORN.LENAERS@GROUP-GL.COM
SANDRO.SODDE@GROUP-GL.COM
MARIO.BOGAERTS@GROUP-GL.BE

ARCHITECTEN
BEL_ARCHITECTEN
HELIHAVENLAAN 24-26, 1000 BRUSSEL
+32 3 608 69 50
INFO@BEL-ARCHITECTEN.BE

DHOORE_VANWEERT ARCHITECTEN
LEOPOLDPLEIN 50 BUS 11, 3500 HASSELT
+32 (0) 11 26 27 77
INFO@DHOOREVANWEERT.BE

STAD GENK
AFDELING RUIMTELIJKE ORDENING
STADSPLEIN 1, 3600 GENK
+32 (0) 89 65 36 00
RUIMTELIJKE.ONTWIKKELING@GENK.BE

DHOORE
VANWEERT
ARCHITECTEN

146.EENDENPOEL
NIEUWBOUW VAN 38 APPARTEMENTEN

AANVRAAG OMGEVINGSVERGUNNING
BLOK B (VIERKANT)

-

REVISIE

146	1/100	A2	12.07.2021	
DOSSIER	SCHAAL	PLAN	DATUM	NOORD

DOORSNEDE DD'

NIEUWE TOESTAND

PLAN