

LEGENDE INPLANTING NIEUWE TOESTAND

LEGENDE RUWBOUW

-  sidings gevelbeplanking
-  snelbouw
-  thermische isolatie
-  lichte scheidingswanden
-  geïsoleerde systeemwanden koelcel

LEGENDE NIVEAUS




niveau

LEIDINGEN RIOLERING

-  afvoer RWA in grond
-  afvoer DWA in grond
-  wachtbuis in grond

LEGENDE VERHARDING

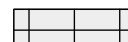-  Verharding weg: betonstraatstenen
-  Parking mindervaliden: megategels in beton
-  Betonnen terrastegels
-  Parking: waterdoorlatende grindplaten

LEGENDE BEPLANTING

-  Gras
-  Nieuwe bomen
-  Bestaande bomen
-  ZONE A : Miscanthus Gracillimus
-  ZONE B : Pennisetum Alopecuroides
-  ZONE C
-  ZONE POL : Prunus Laurocerasus Otto Luyken
-  ZONE P : Prunus Laurocerasus Caucasica
-  SO

LEGENDE NIVEAUS

+60.19 bestaand niveau

+0,00 nieuw niveau

PAAL OPENBARE VERLICHTING



LEGENDE GEVELMATERIALEN

- ① Sidings gevelbeplanking - type Nichiha Vintage Wood - kleur licht bruin
- ② Gevelpanelen - type Nichiha Tuff Block Taupe - kleur licht grijs
- ③ Luifel afwerking - aluminium - kleur donker grijs
- ④ Buitenschrijnwerk - aluminium - kleur grijs
- ⑤ Luifel afwerking - plexi - kleur rood verlicht
- ⑥ Decoratieve lamellen in aluminium - kleur houtimitatie
- ⑦ Stalen deur - kleur gelakt grijs
- ⑧ Doorgeefluik drive-in
- ⑨ Luifel afwerking in gipsplaten - Gyproc type Glasroc H

NIEUW NIVEAU +0,00 = +41.80 T.A.W.

LEGENDE BRANDWEER

-  Brandhaspel
-  Nooduitgang
-  Uitgang
-  Poederblusser
-  intelligente optische detector
-  Hydrant

NOTA

Branddetectie conform NBN S21.100

Veiligheids- en noodverlichting conform NBN EN 50172

LEGENDE RUWBOUW

-  sidings gevelbeplanking
-  snelbouw
-  thermische isolatie
-  lichte scheidingswanden
-  geïsoleerde systeemwanden koelcel

LEGENDE NIVEAUS



niveau

LEIDINGEN RIOLERING

-  afvoer RWA in grond
-  afvoer DWA in grond
-  wachtbuis in grond


LEGENDE GEVELMATERIALEN

- ① Sidings gevelbeplanking - type Nichiha Vintage Wood - kleur licht bruin
- ② Gevelpanelen - type Nichiha Tuff Block Taupe - kleur licht grijs
- ③ Luifel afwerking - aluminium - kleur donker grijs
- ④ Buitenschrijnwerk - aluminium - kleur grijs
- ⑤ Luifel afwerking - plexi - kleur rood verlicht
- ⑥ Decoratieve lamellen in aluminium - kleur houtimitatie
- ⑦ Stalen deur - kleur gelakt grijs
- ⑧ Doorgeefluik drive-in
- ⑨ Luifel afwerking in gipsplaten - Gyproc type Glasroc H

NIEUW NIVEAU $+0,00 = +41.80 \text{ T.A.W.}$

LEGENDE INPLANTING NIEUWE TOESTAND

LEGENDE VERHARDING

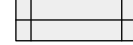-  Verharding weg: betonstraatstenen
-  Parking mindervaliden: megategels in beton
-  Betonnen terrastegels
-  Parking: waterdoorlatende grindplaten

LEGENDE BEPLANTING

-  Gras
-  Nieuwe bomen
-  Bestaande bomen
-  ZONE A : Miscanthus Gracillimus
-  ZONE B : Pennisetum Alopecuroides
-  ZONE C
-  ZONE POL : Prunus Laurocerasus Otto Luyken
-  ZONE P : Prunus Laurocerasus Caucasica
-  SO

LEGENDE NIVEAUS

$+60.19$ bestaand niveau

$+0,00$ nieuw niveau

PAAL OPENBARE VERLICHTING



LEGENDE BRANDWEER

-  Brandhaspel
-  Nooduitgang
-  Uitgang
-  Poederblusser
-  intelligente optische detector
-  Hydrant

NOTA

Branddetectie conform NBN S21.100

Veiligheids- en noodverlichting conform NBN EN 50172



LEGENDE INPLANTING BESTAANDE TOESTAND

LEGENDE NIVEAUS
+60.19

PAAL OPENBARE VERLICHTING

provincie	Limburg
gemeente	Maasmechelen 3620
ligging	Rijksweg 518

ontwerp
Nieuwbouw van een hamburgerrestaurant en de sloop van een bestaande woning

opdrachtgever
BURGER BRANDS BERLGIUM SA/NV
Sneeuwbeaslaan 20b09 2610 Wilrijk


architecten
architectengroep PSK
Tienessesteeweg 112 3800 Sint-Truiden
tel. 011 / 69.39.00
Jean-Louis Radoux fax. 011 / 69.39.01
Hugo Velaers architecten@groeppsk.be

schaal 1/200
0 200 400 600 800 1000
eenheid
cm

projectfase 11/09/2020	KD			
BA	18.11	I	B	01

INPLANTING BESTAANDE TOESTAND

index

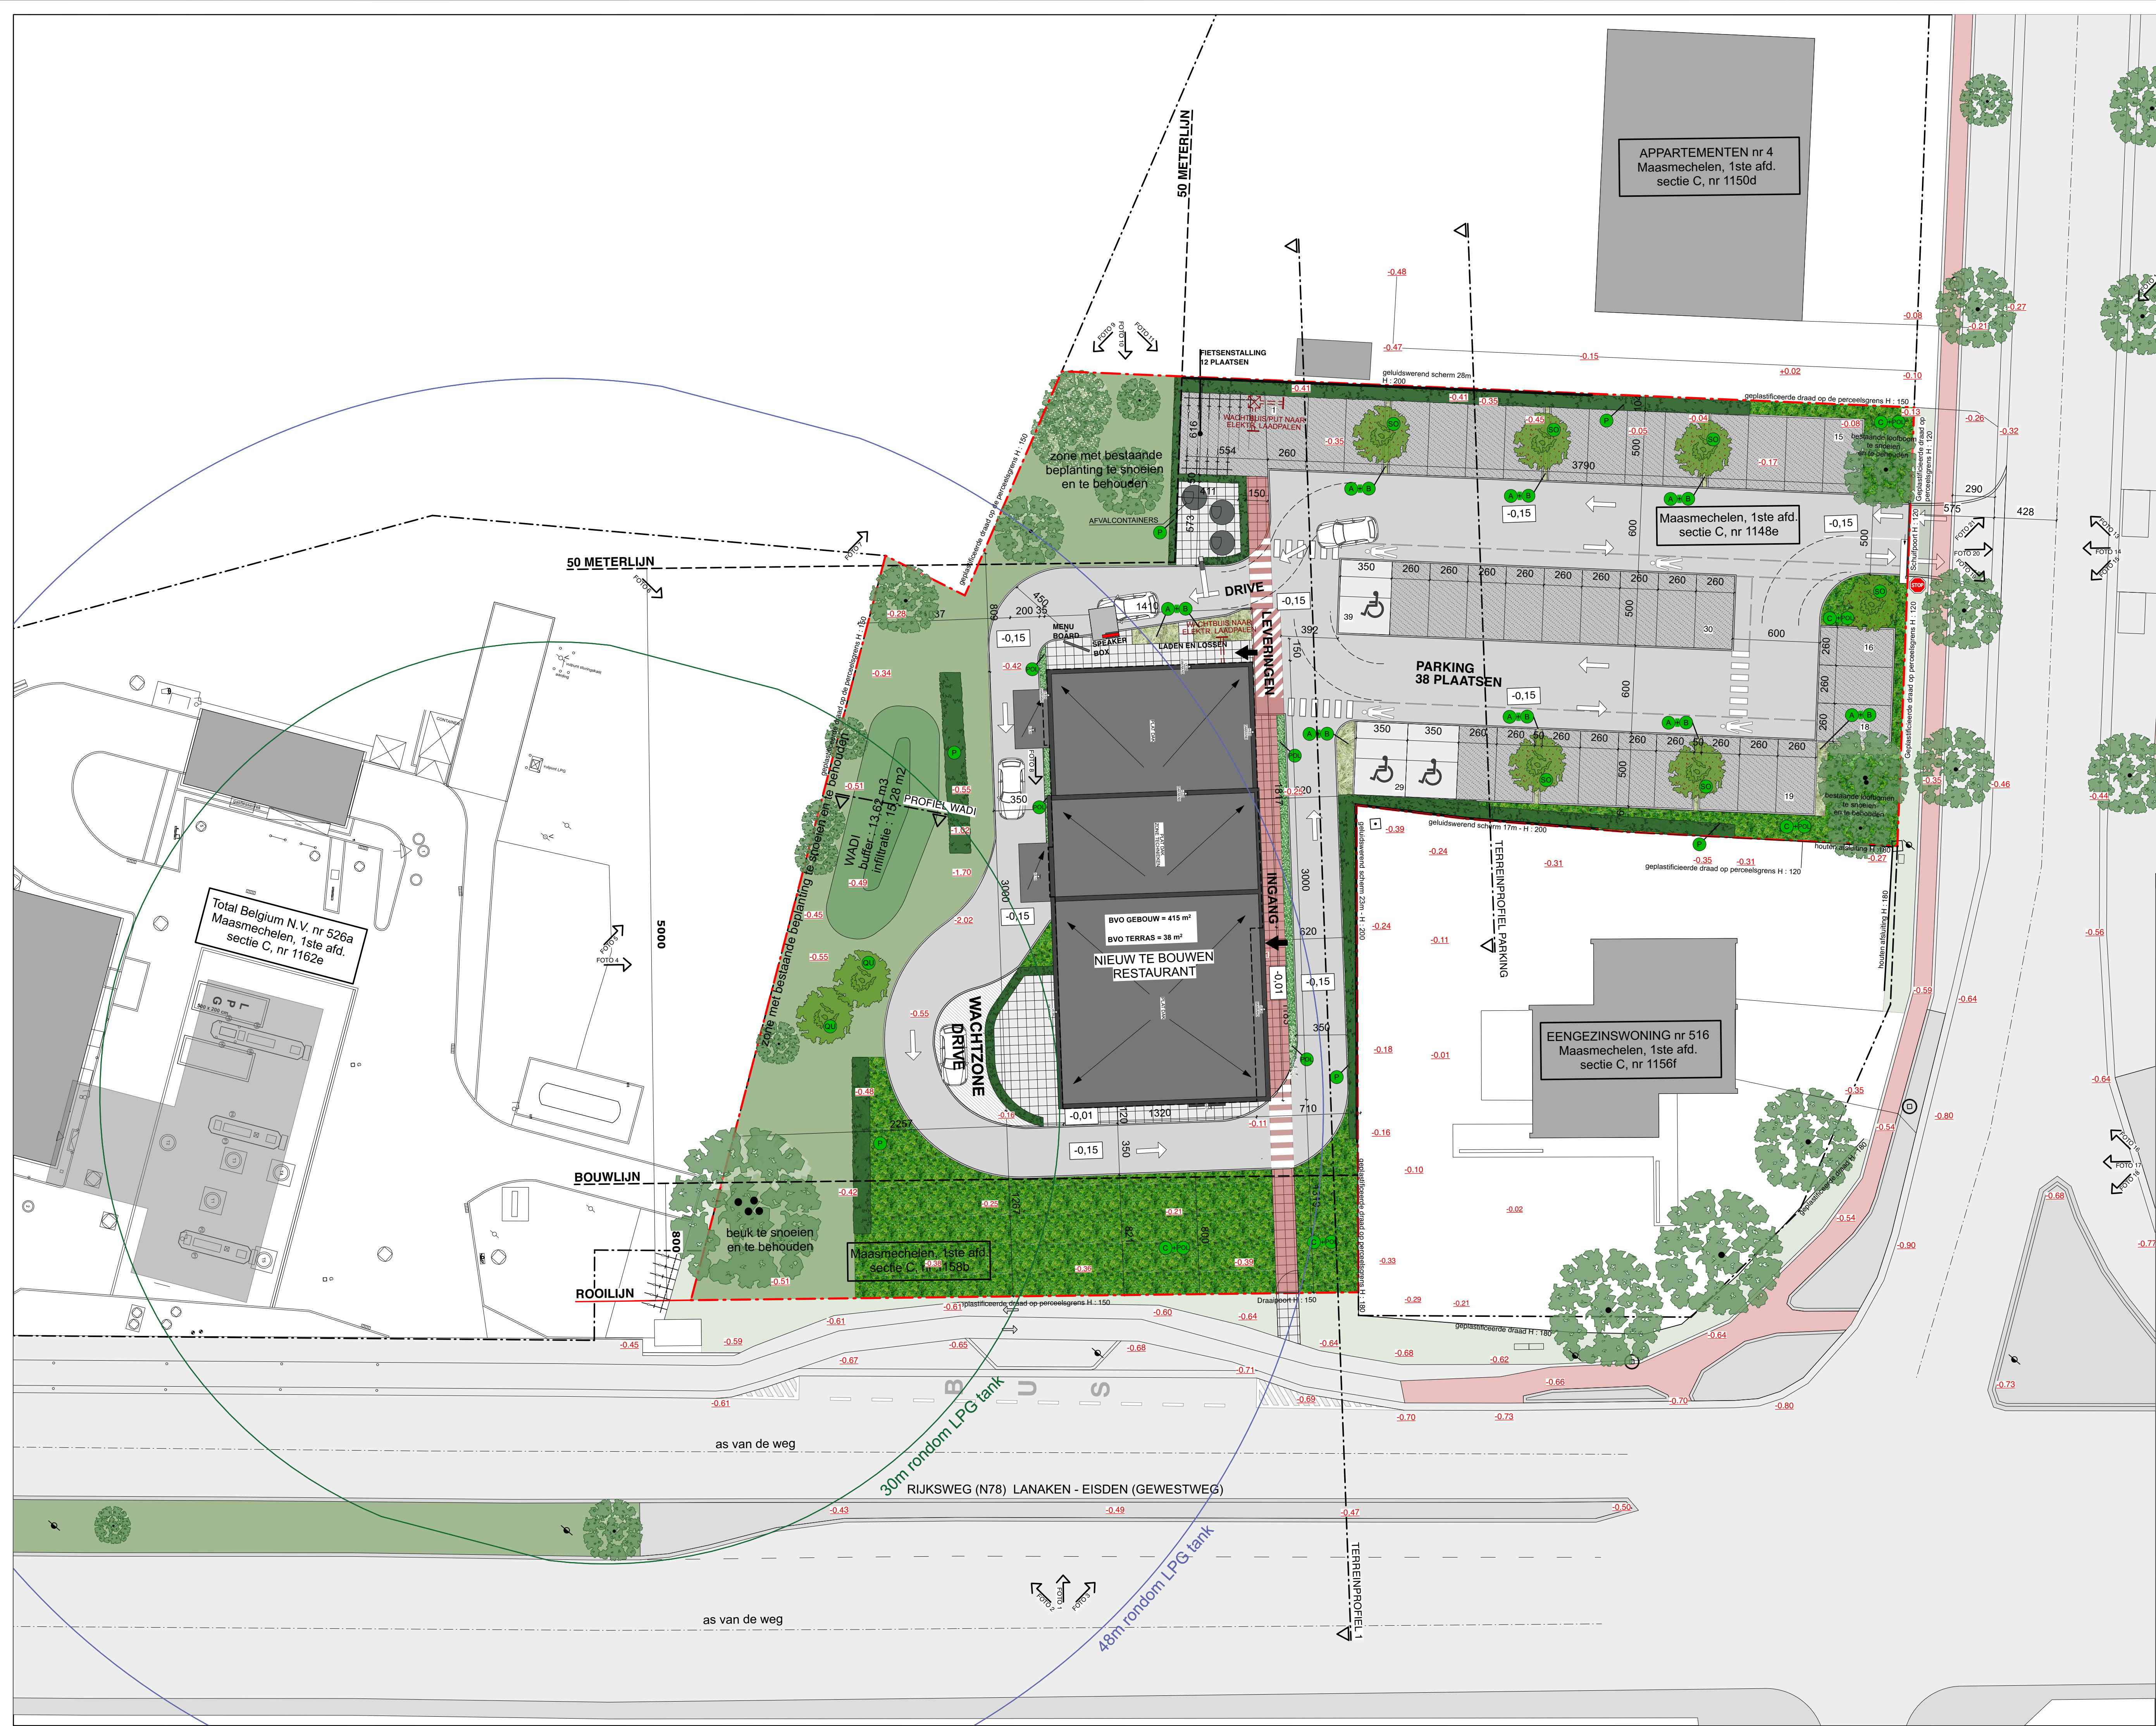

Verharding weg:
betonstraatstenen

Parking mindervaliden:
megagelags in beton

Betonnen terrasgelags

Parking:
waterdoorlatende grindplaten

Gras

Nieuwe bomen

Bestaande bomen

ZONE A: Miscanthus Gracillimus

ZONE B: Pennisetum Alopecuroides

ZONE POL: Prunus Laurocerasus Otto Luyken

ZONE P: Prunus Laurocerasus Caucasica

LEGEND NIVEAUS

± 60.19 bestaand niveau

± 0.00 nieuw niveau

PAAL OPENBARE VERLICHTING

NIEUW NIVEAU $\pm 0.00 = +41.80$ T.A.W.

provincie

Limburg

gemeente

Maasmechelen 3620

ligging

Rijksweg 518


ontwerp

Nieuwbouw van een restaurant en de sloop van een bestaande woning


opdrachtgever

BURGER BRANDS BELGIUM SA/NV
Sneeuwbeslaan 20b09 2610 Wilrijk

architecten

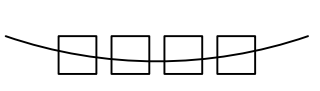
architectengroep PSK
Guido Ieven
Henriette Paulissen
Jean-Louis Radoux
Hugo Velaers
Tiensteenteweg 3800
Sint-Truiden
tel. 011 / 69.39.00
fax. 011 / 69.39.01
architecten@groeppsk.be

schaal 1/200

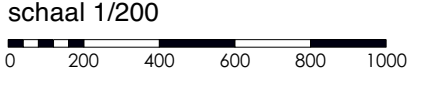

eenheid
cm

projectfase BA 28/01/2021

KD

BA

18.11



I

N

01

INPLANTING NIEUWE TOESTAND

index

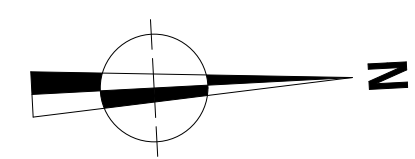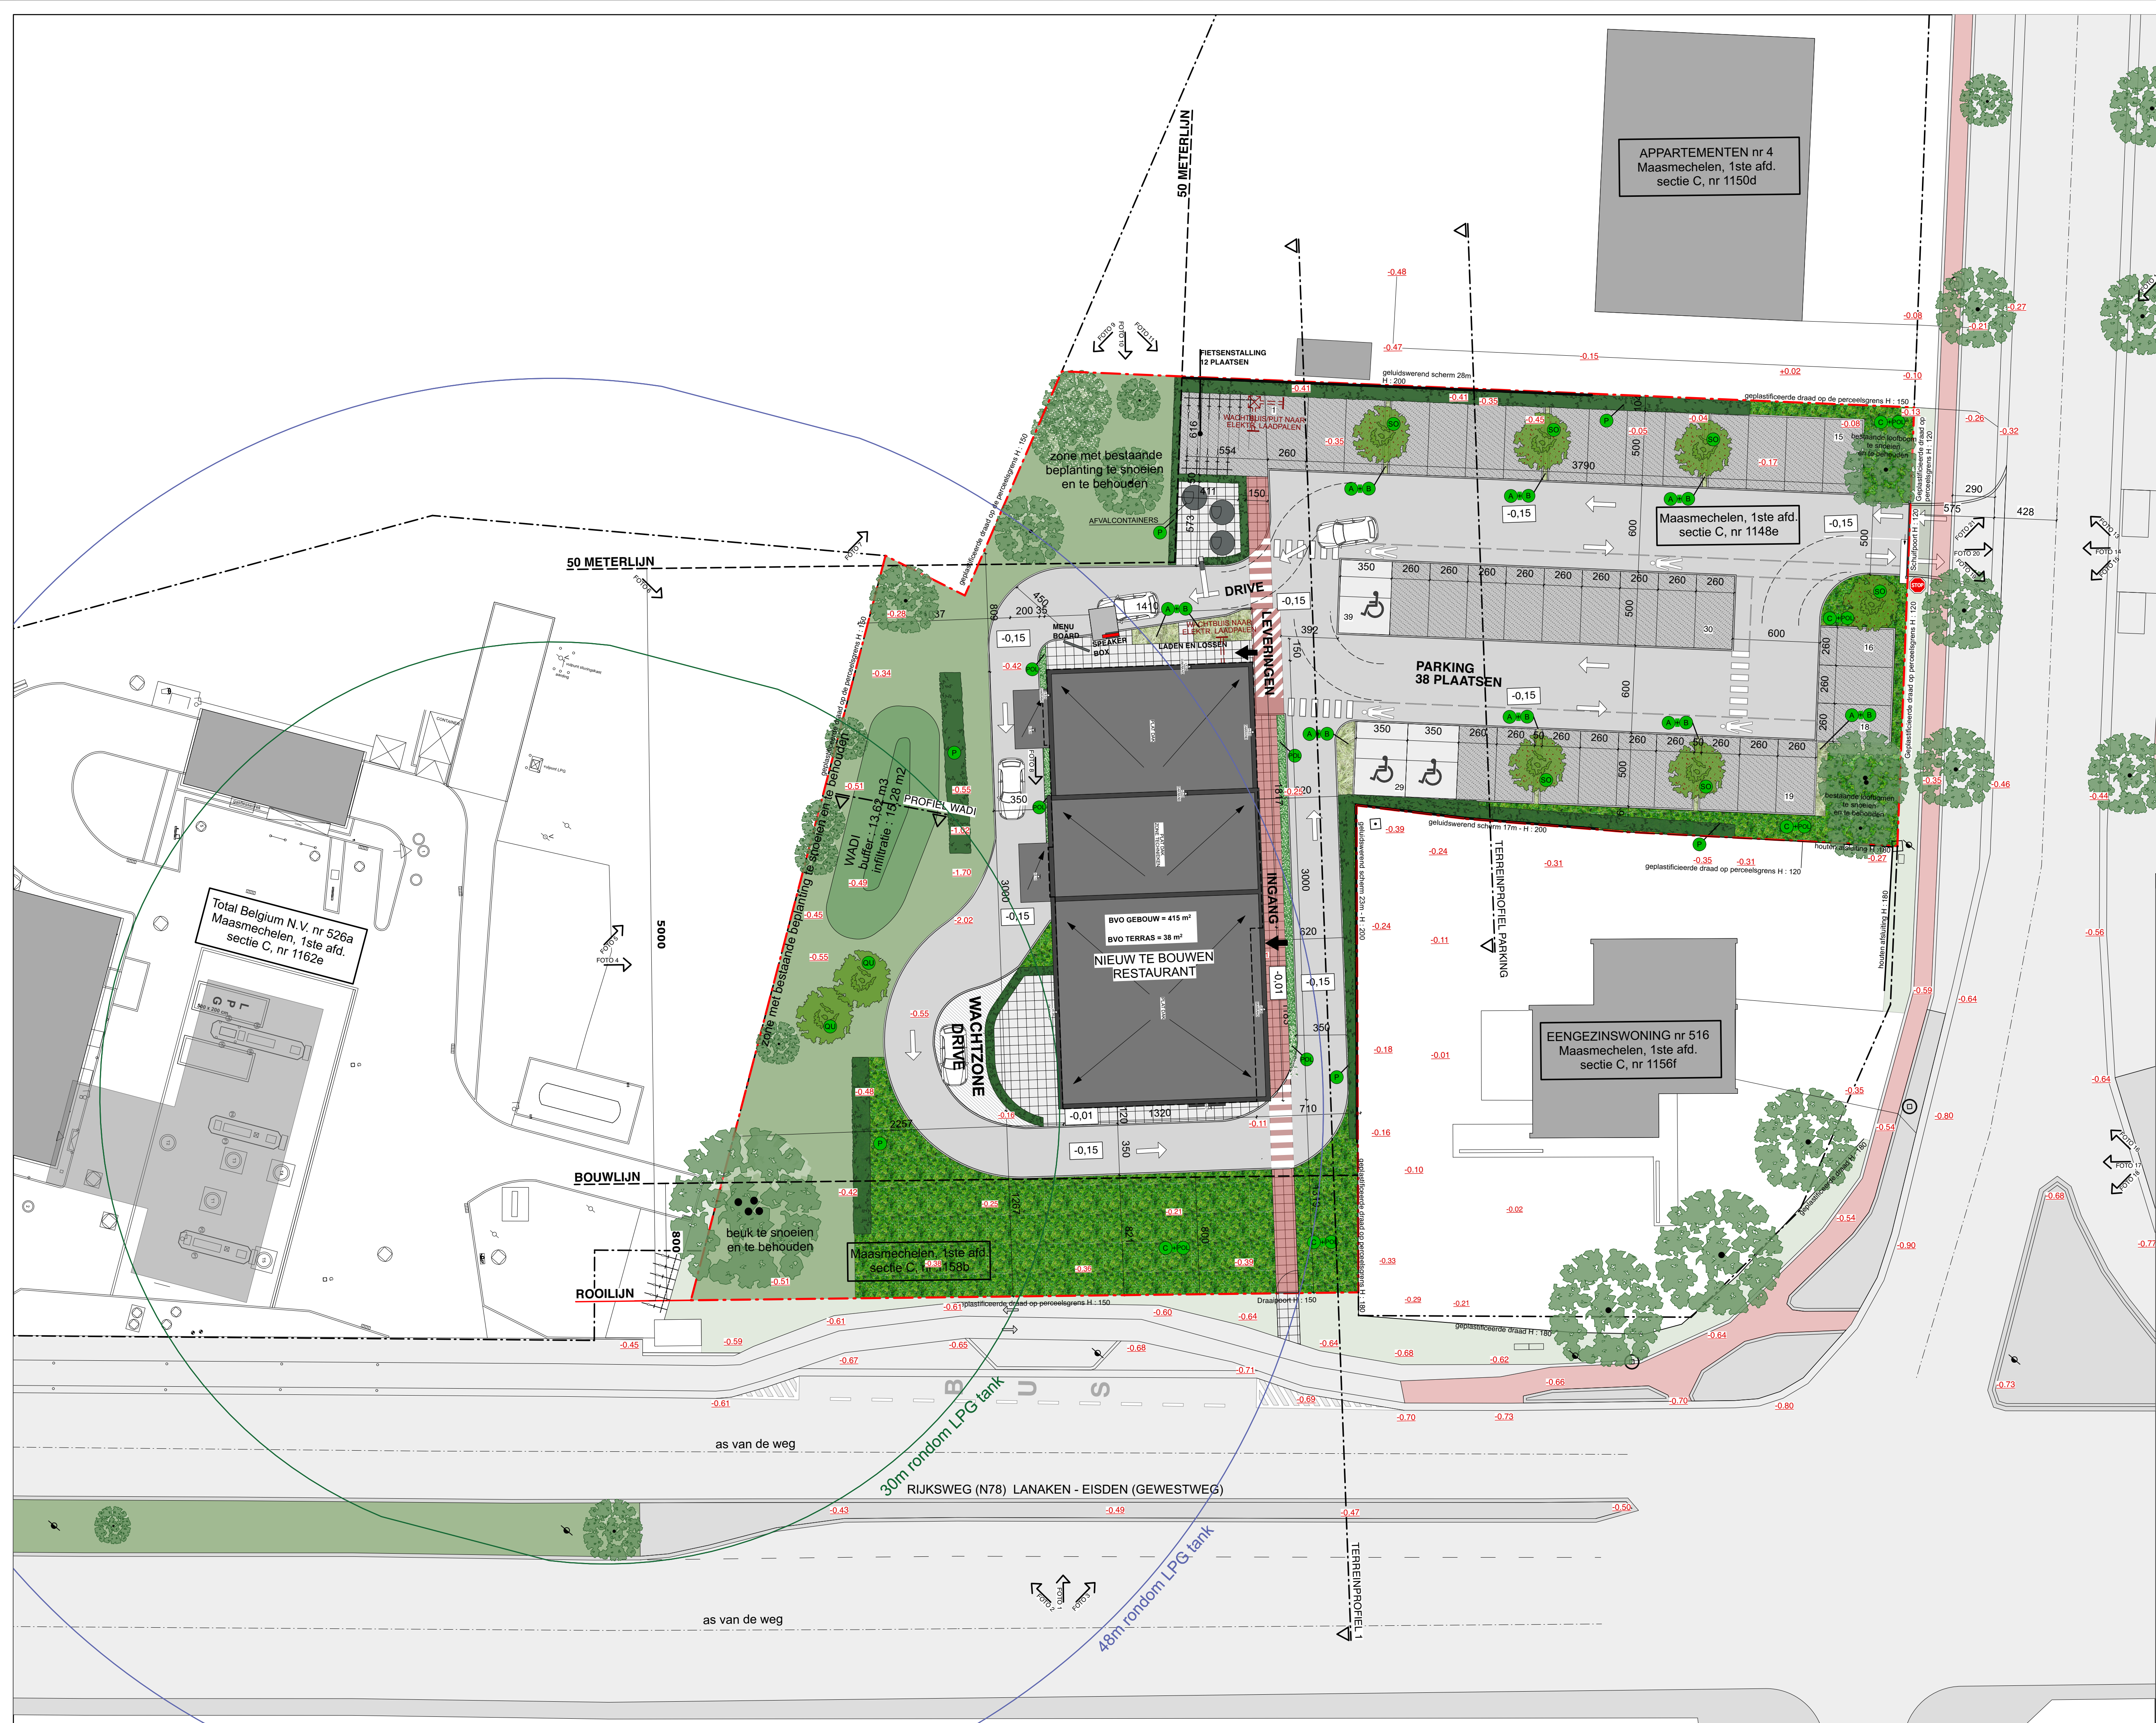

LEGENDE INPLANTING NIEUWE TOESTAND

- LEGENDE VERHARDING
- Verharding weg: betonstraatstenen
 - Parking mindervaliden: megagelags in beton
 - Betonnen terrasgelags
 - Parking: waterdoorlatende grindplaten

- LEGENDE BEPLANTING
- Gras
 - Nieuwe bomen
 - Bestaande bomen
 - ZONE A: Miscanthus Gracillimus
 - ZONE B: Pennisetum Alopecuroides
 - ZONE POL: Prunus Laurocerasus Otto Luyken
 - ZONE P: Prunus Laurocerasus Caucasica

- LEGENDE NIVEAUS
- +60.19 bestand niveau
 - +0.00 nieuw niveau

- PAAL OPENBARE VERLICHTING
- elk meet

NIEUW NIVEAU +0,00 = +41.80 T.A.W.

provincie	Limburg
gemeente	Maasmechelen 3620
ligging	Rijksweg 518

ontwerp
Nieuwbouw van een restaurant en de sloop van een bestaande woning


opdrachtgever
BURGER BRANDS BELGIUM SA/NV
Sneeuwbeslaan 20b09 2610 Wilrijk

architecten
architectengroep PSK
Guido Ieven
Henriette Paulissen
Jean-Louis Radoux
Hugo Velaers
Tiensteenteweg 3800 Sint-Truiden
tel. 011 / 69.39.00
fax. 011 / 69.39.01
architecten@groeppsk.be

schaal 1/200
0 200 400 600 800 1000
eenheid cm

projectfase	BA 28/01/2021	KD
BA	18.11	IB N 01
INPLANTING NIEUWE TOESTAND		

index

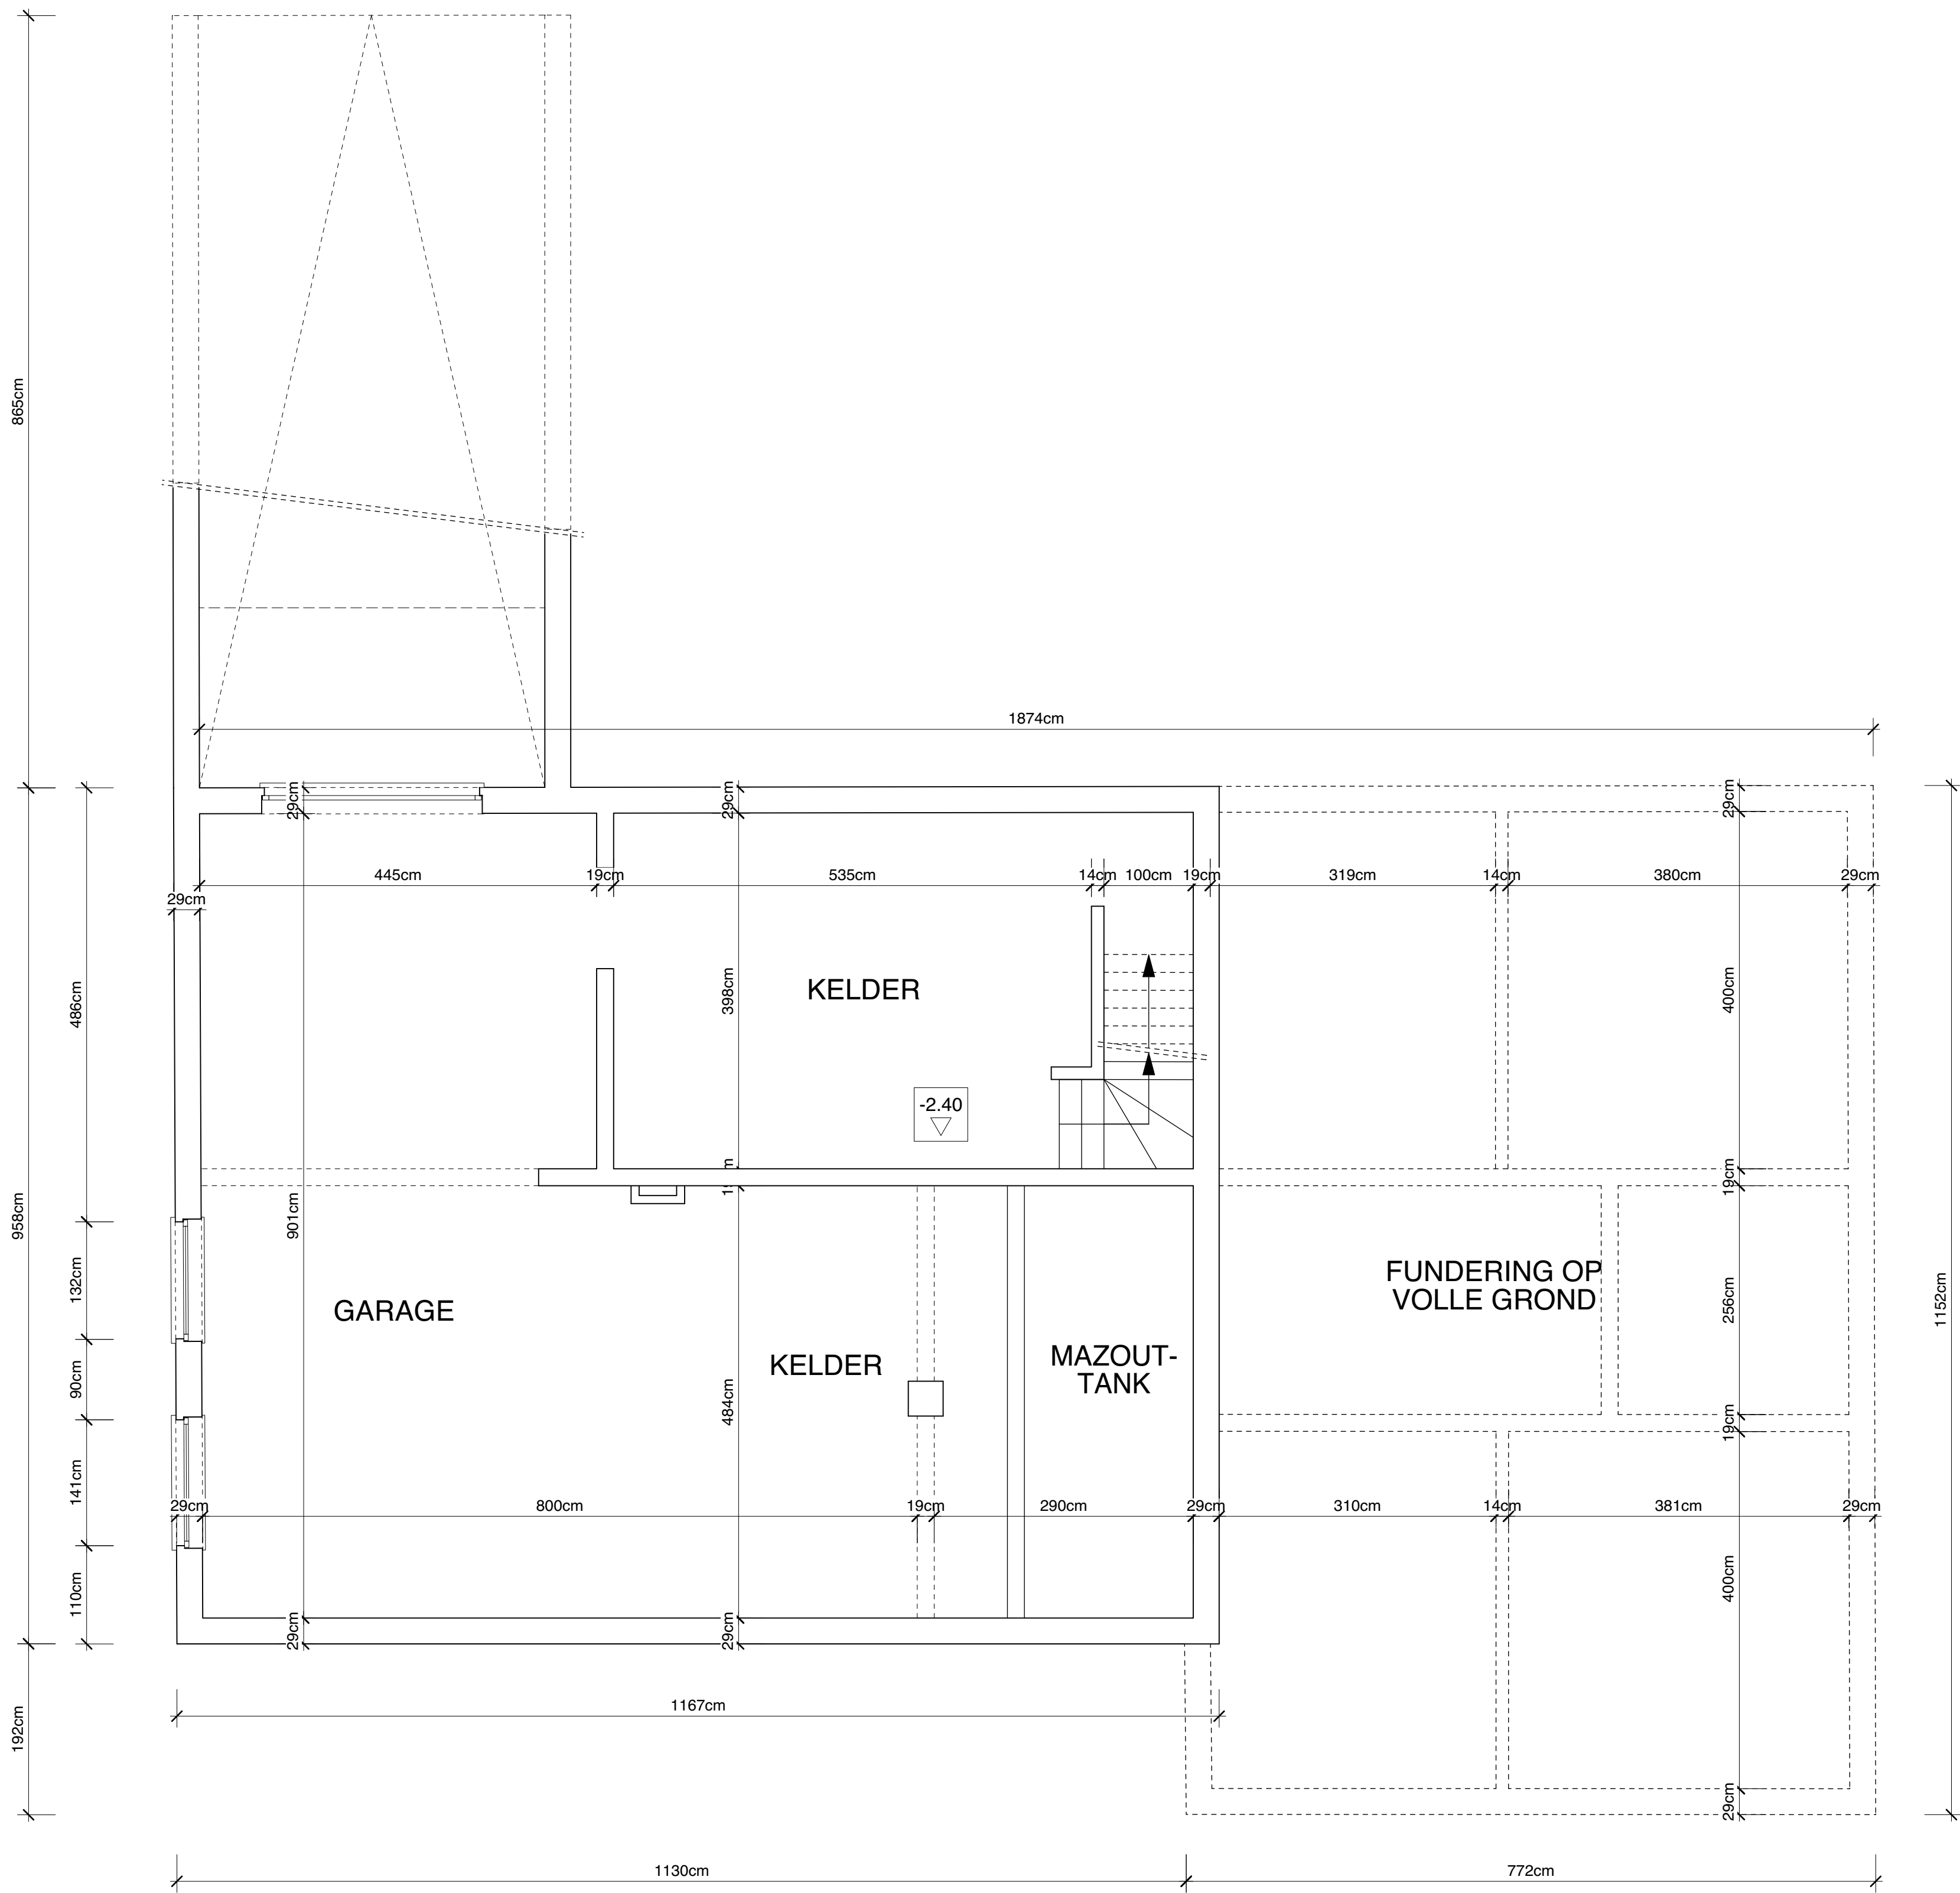

BESTAANDE TOESTAND KELDER

provincie	Limburg
gemeente	Maasmechelen 3620
ligging	Rijksweg 518

ontwerp


Nieuwbouw van een restaurant en de sloop van een bestaande woning

opdrachtgever

BURGER BRANDS BELGIUM SA/NV

Sneeuwbeslaan 20b09 2610 Wilrijk

architecten

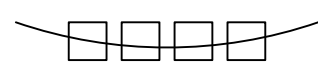

architectengroep PSK

Guido Ieven
Henriette Paulissen
Jean-Louis Radoux
Hugo Velaers

Tiensesteenweg 3800 Sint-Truiden
tel. 011 / 69.39.00
fax. 011 / 69.39.01
architecten@groeppepsk.be


schaal 1/50



eenheid cm

projectfase BA 11/09/2020					FD
BA	18.11	P	B	01	
KELDER BESTAANDE TOESTAND					

index

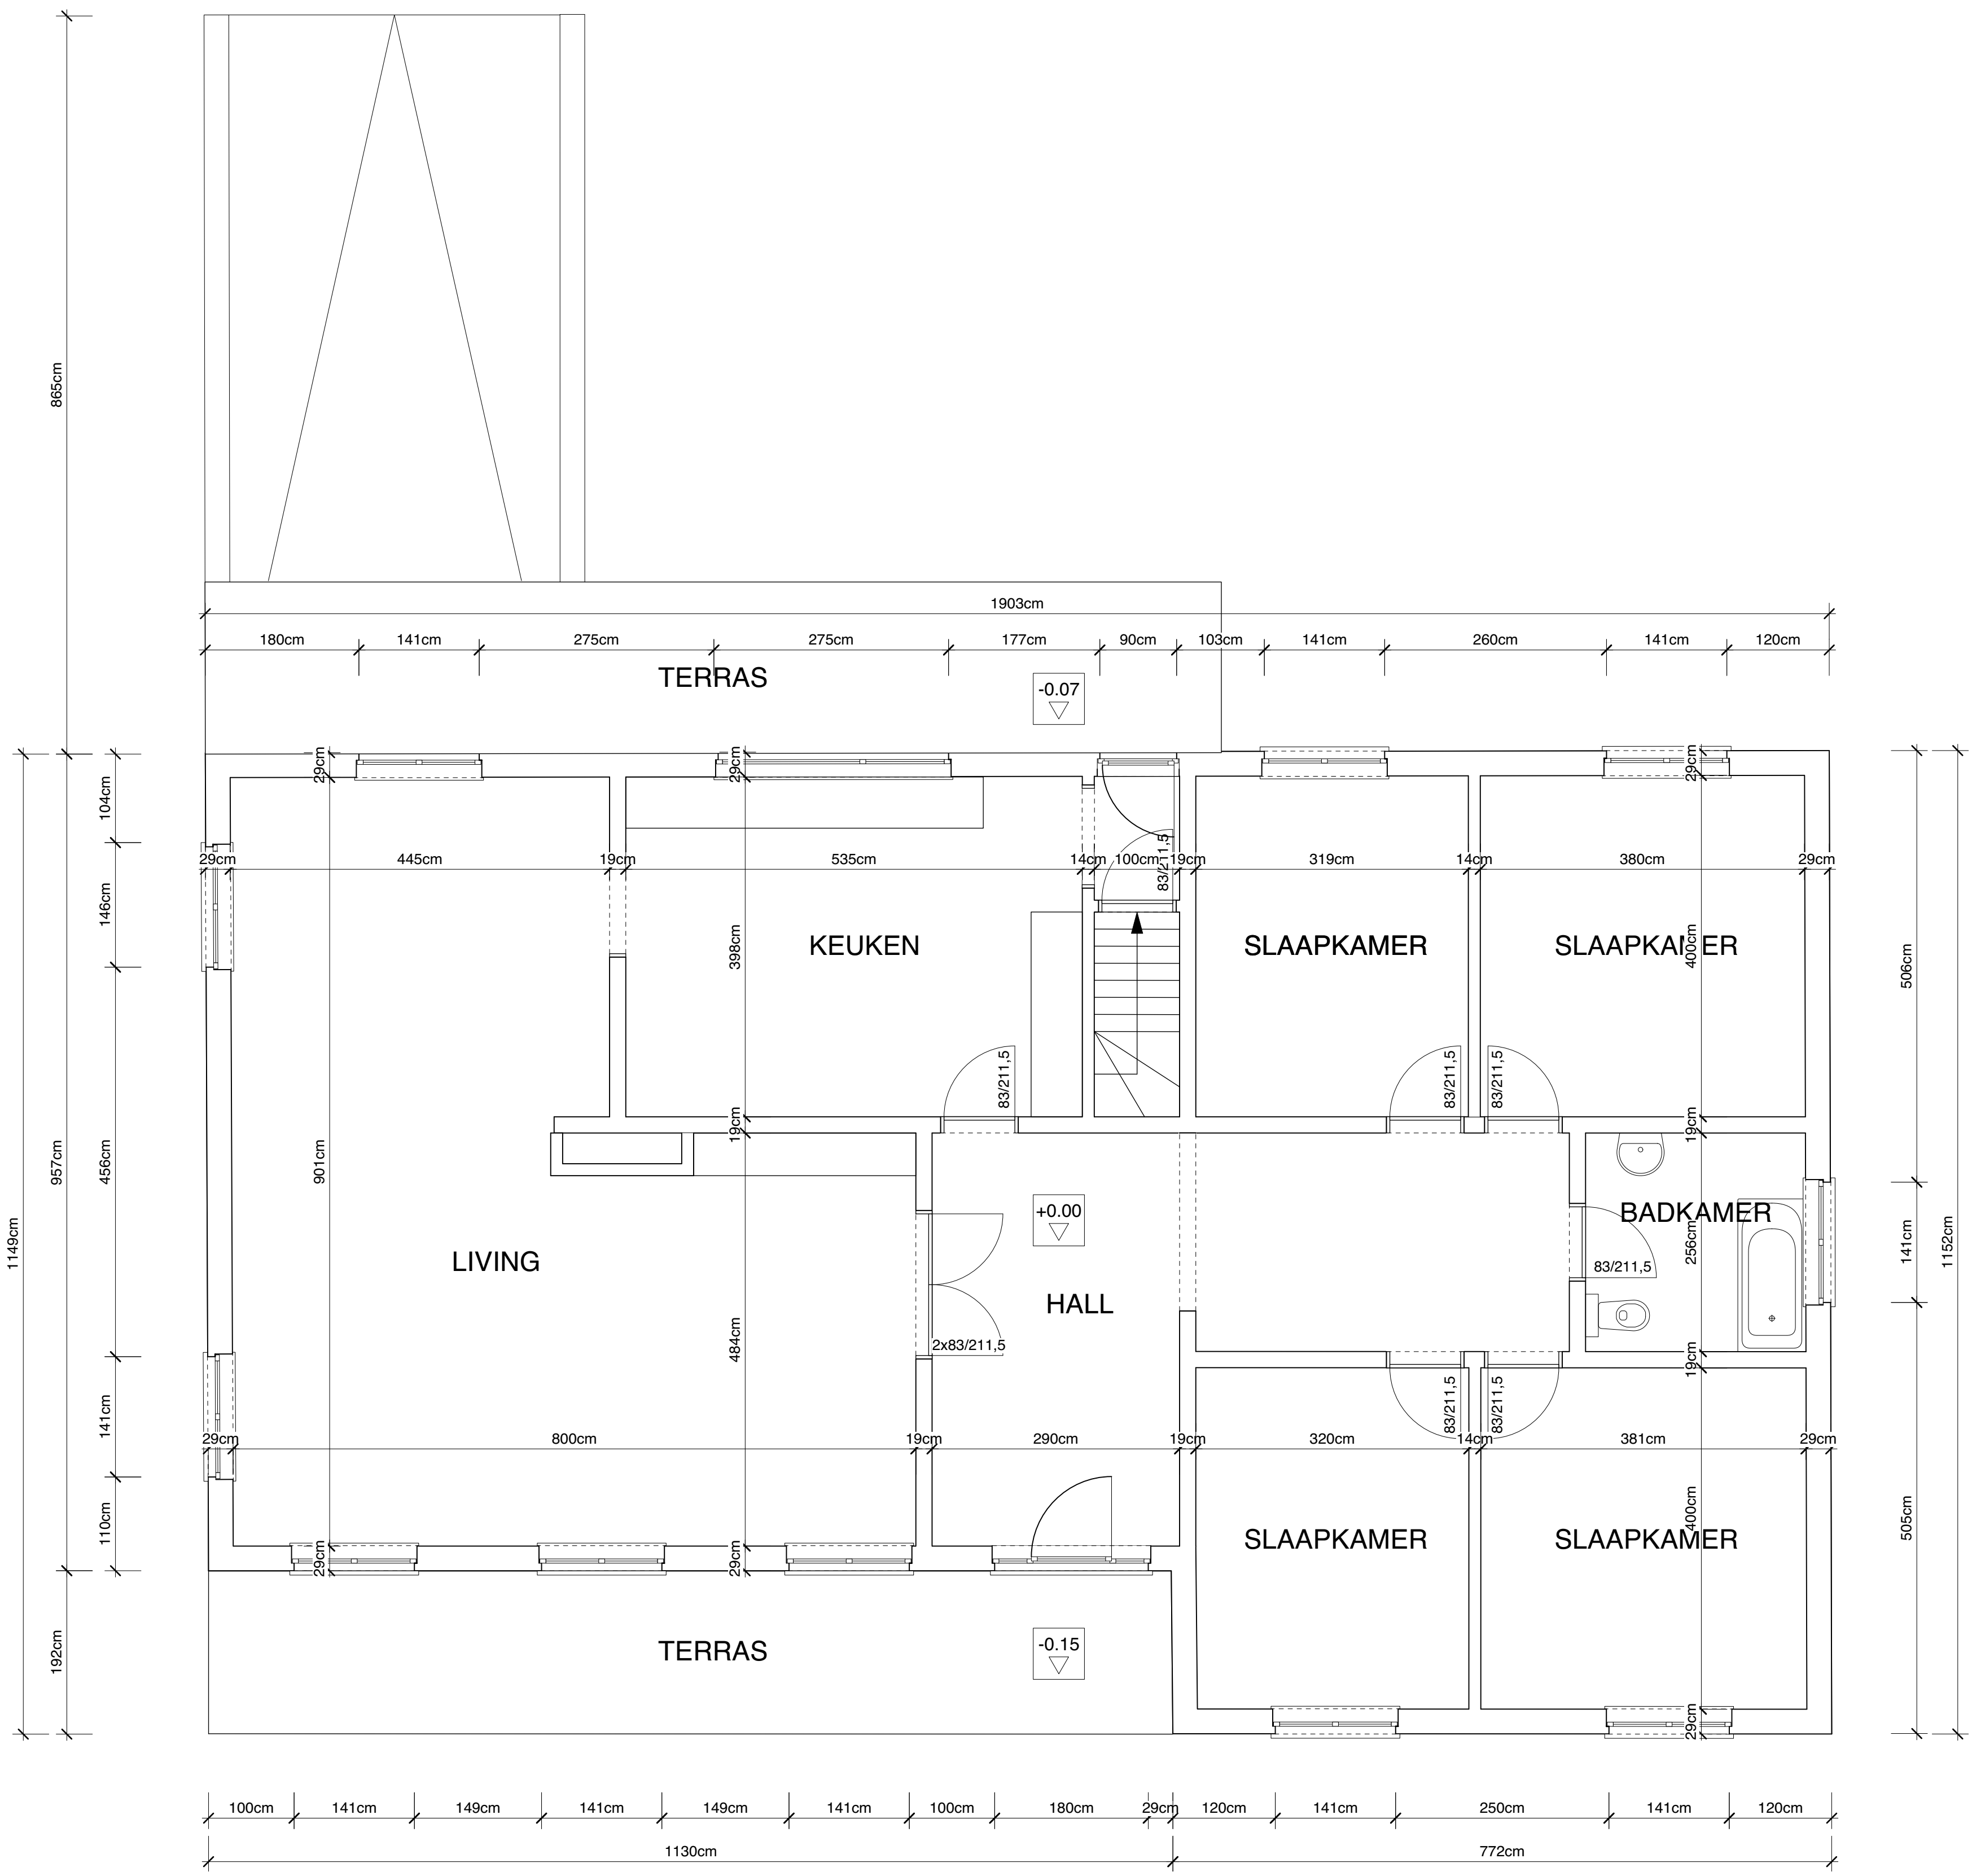

BESTAANDE TOESTAND GELIJKVLOERS

provincie	Limburg
gemeente	Maasmechelen 3620
ligging	Rijksweg 518

ontwerp

Nieuwbouw van een restaurant en de sloop van een bestaande woning

opdrachtgever	
BURGER BRANDS BELGIUM SA/NV	
Sneeuwbeslaan 20b09 2610 Wilrijk	

architecten

architectengroep PSK


Guido Ieven
Henriette Paulissen
Jean-Louis Radoux
Hugo Velaers

Tiensesteenweg 112
3800 Sint-Truiden
tel. 011 / 69.39.00
fax. 011 / 69.39.01
architecten@groeppepsk.be

schaal 1/50

eenheid cm


projectfase BA 11/09/2020					FD
BA	18.11	P	B	02	
GELIJKVLOERS BESTAANDE TOESTAND					
index					

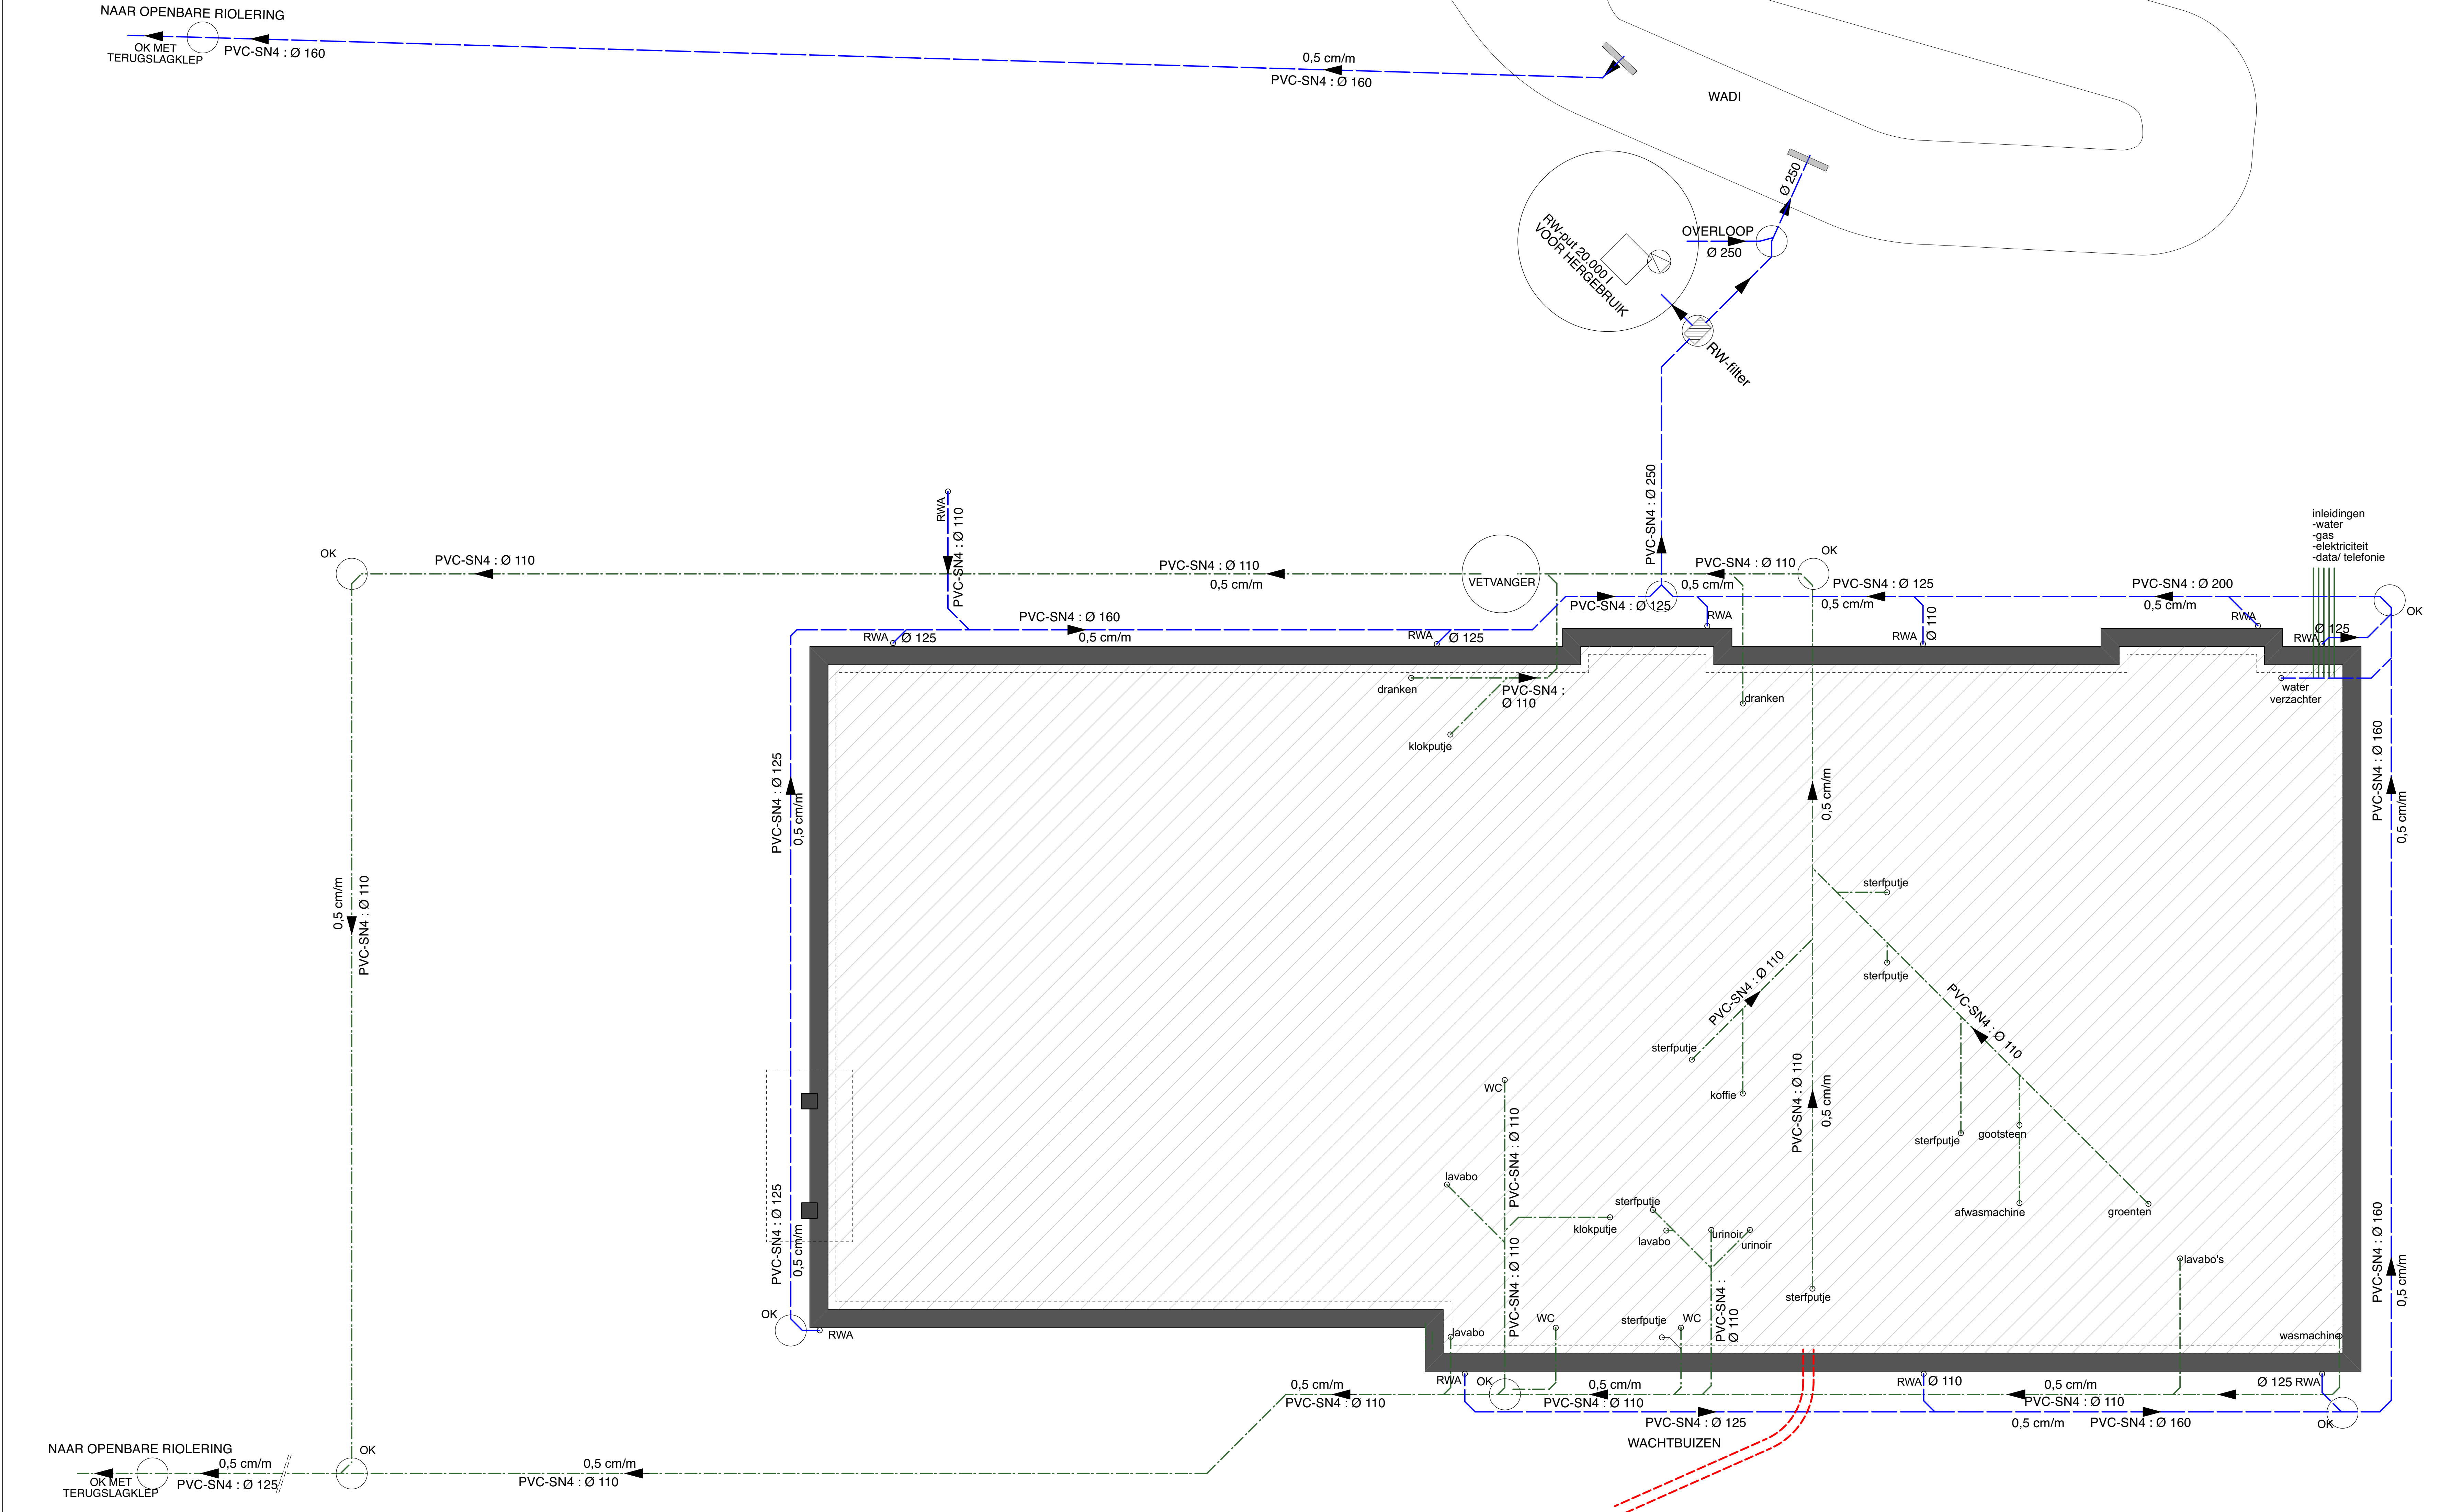

provincie	Limburg
gemeente	Maasmechelen 3620
ligging	Rijksweg 518

ontwerp	Nieuwbouw van een restaurant en de sloop van een bestaande woning
---------	--

opdrachtgever	BURGER BRANDS BELGIUM SA/NV Sneeuwbeslaan 20b09 2610 Wilrijk
---------------	--

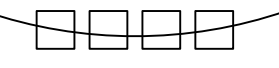architecten	 architectengroep PSK Guido Ieven Henriette Paulissen Jean-Louis Radoux Hugo Velaers Tiensteenteweg 112 3800 Sint-Truiden tel. 011 / 68 39 00 fax. 011 / 68 39 01 architecten@groeppsk.be
-------------	---



schaal 1/50	eenheid cm
-------------	------------

projectfase BA 28/01/2021	FD
---------------------------	----

BA	18.11	P	N	01
----	-------	---	---	----

FUNDERING EN RIOLERING NIEUWE TOESTAND

index

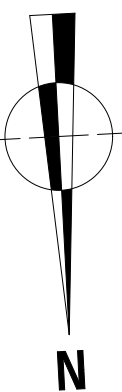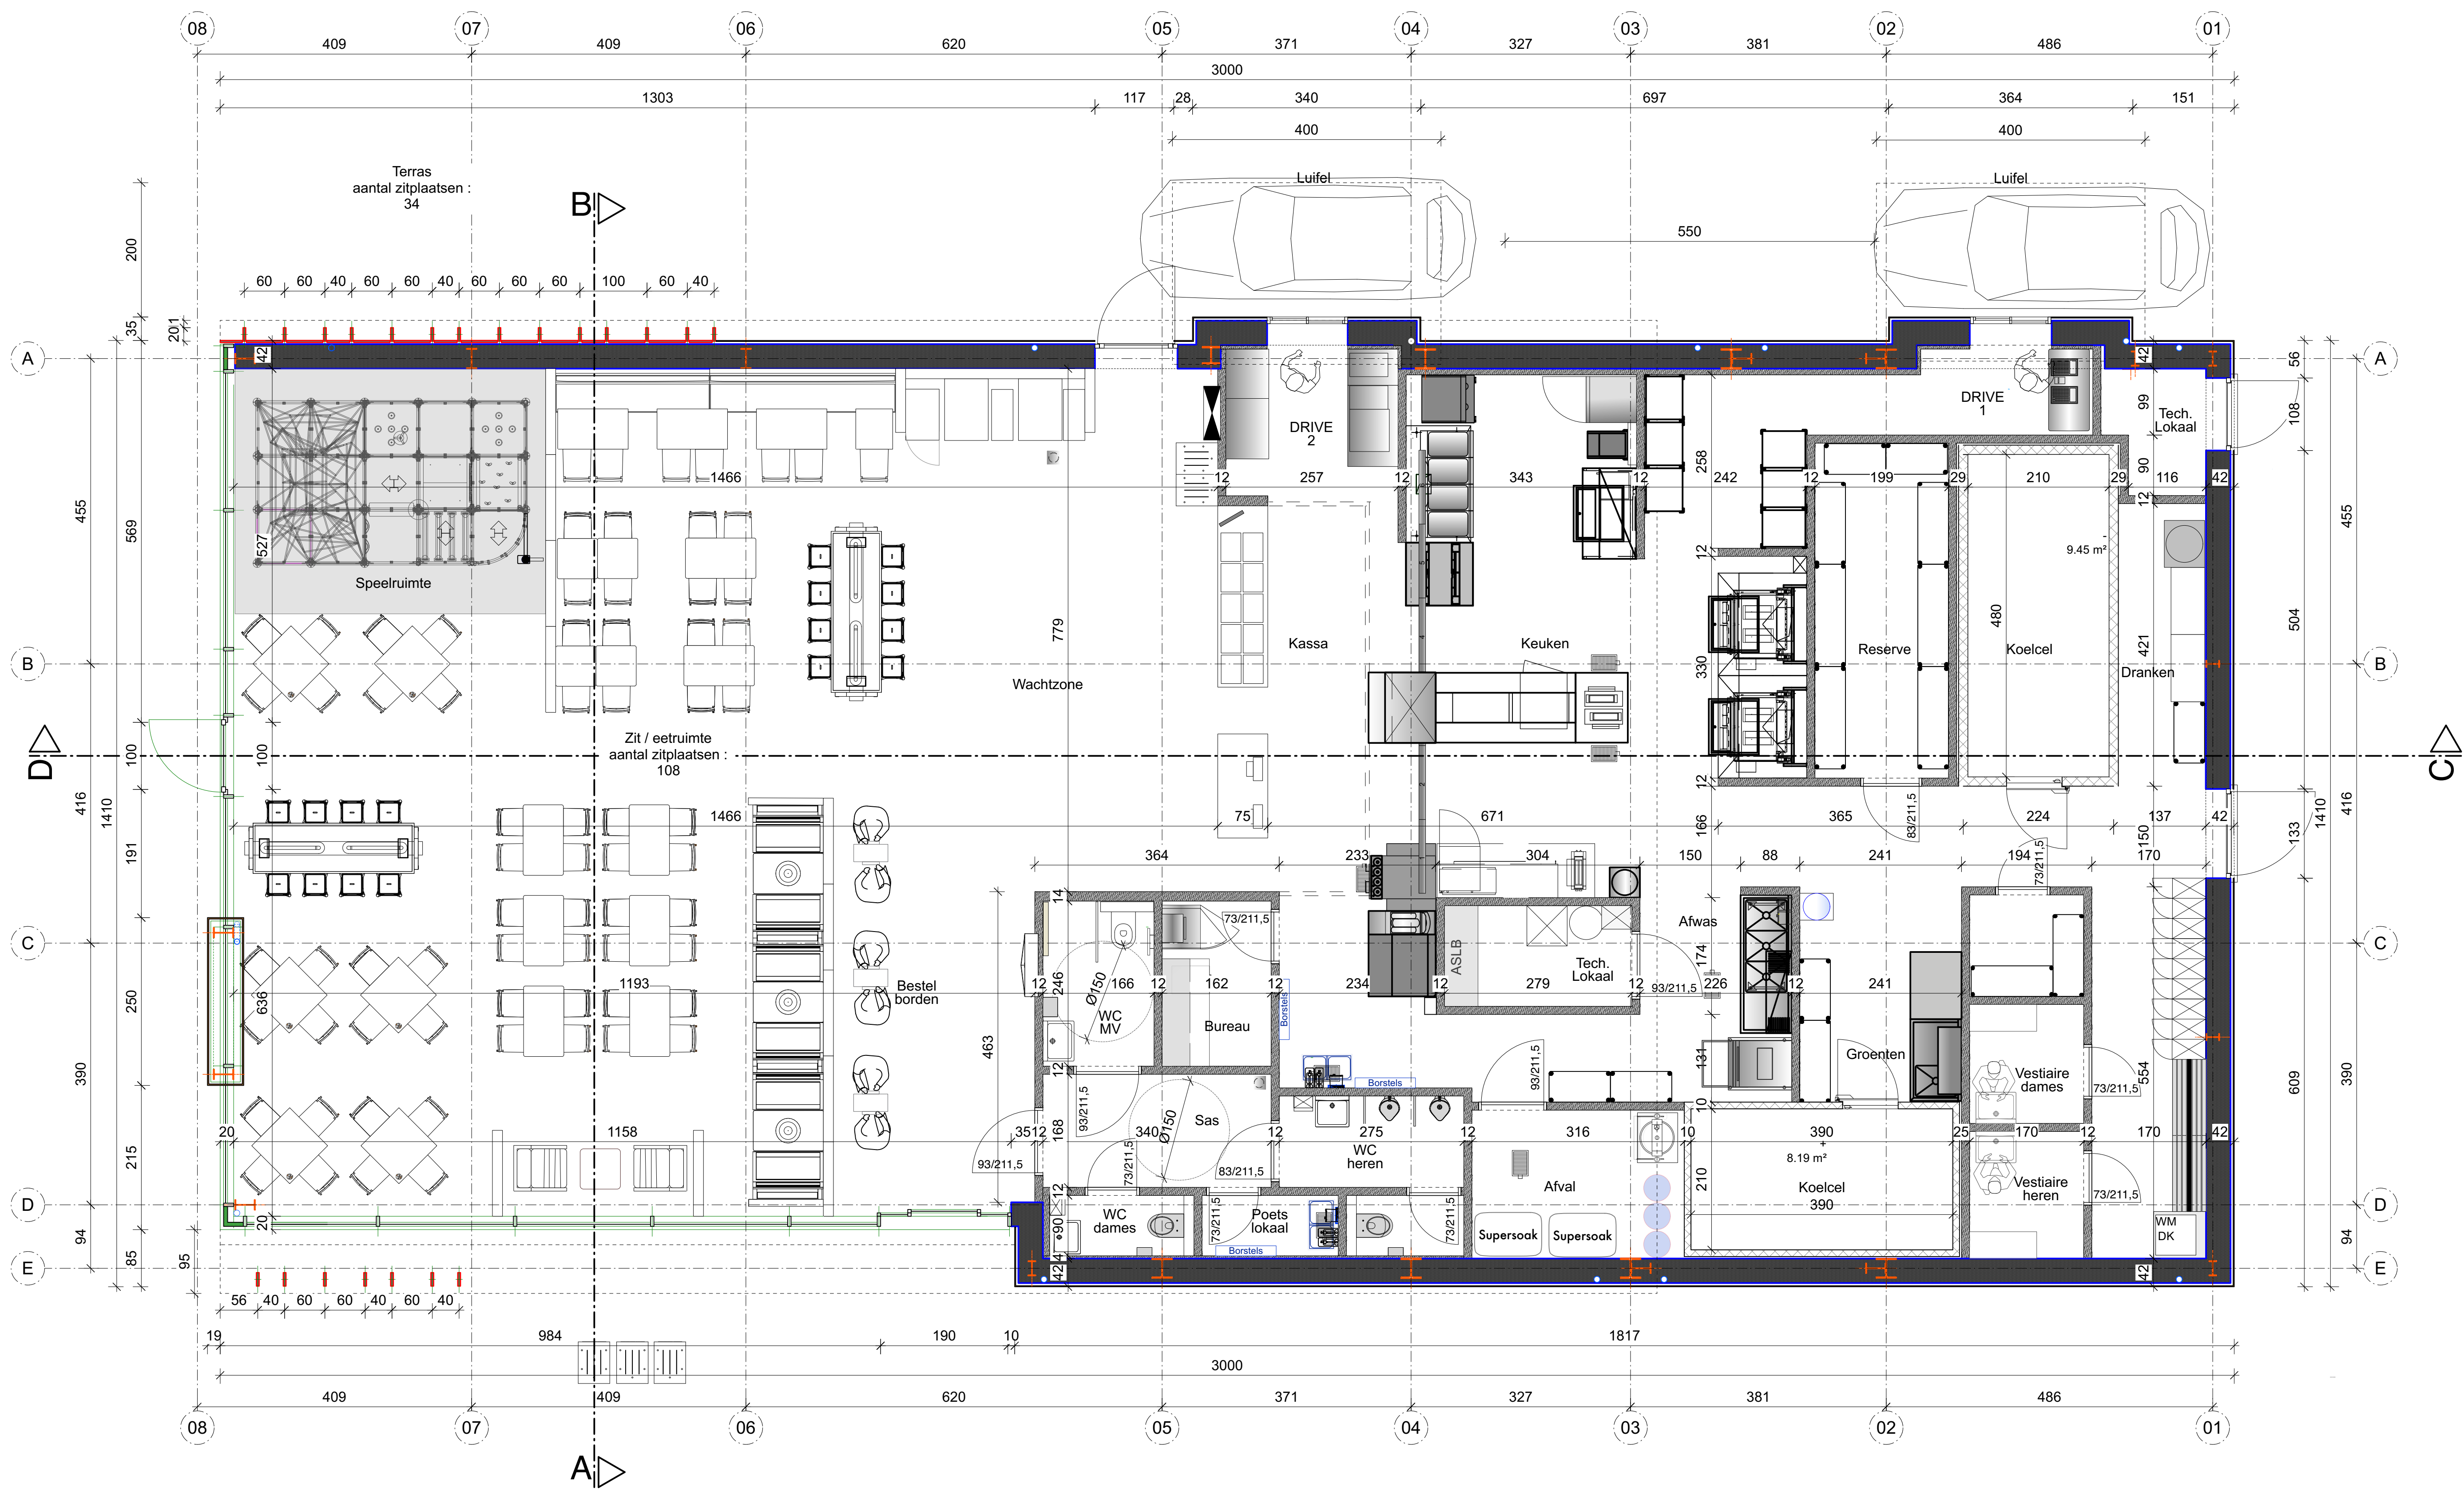

provincie	Limburg
gemeente	Maasmechelen 3620
ligging	Rijksweg 518

ontwerp
Nieuwbouw van een restaurant en de sloop van een bestaande woning

opdrachtgever
BURGER BRANDS BELGIUM SA/NV
Sneeuwbeslaan 20b09 2610 Wilrijk



architecten
architectengroep PSK
Guido Ieven
Henriette Paulissen
Jean-Louis Radoux
Hugo Velaers
Tiensteenteweg 112
3800 Sint-Truiden
tel. 011 / 69.39.00
fax. 011 / 69.39.01
architecten@groeppsk.be

schaal 1/50
0 50 100 250
eenheid cm

projectfase	BA 28/01/2021	KD
BA	18.11	P N 02

GELIJKVLOERS NIEUWE TOESTAND

index

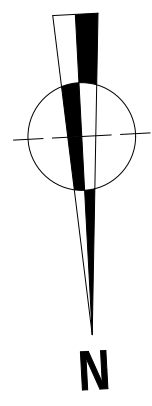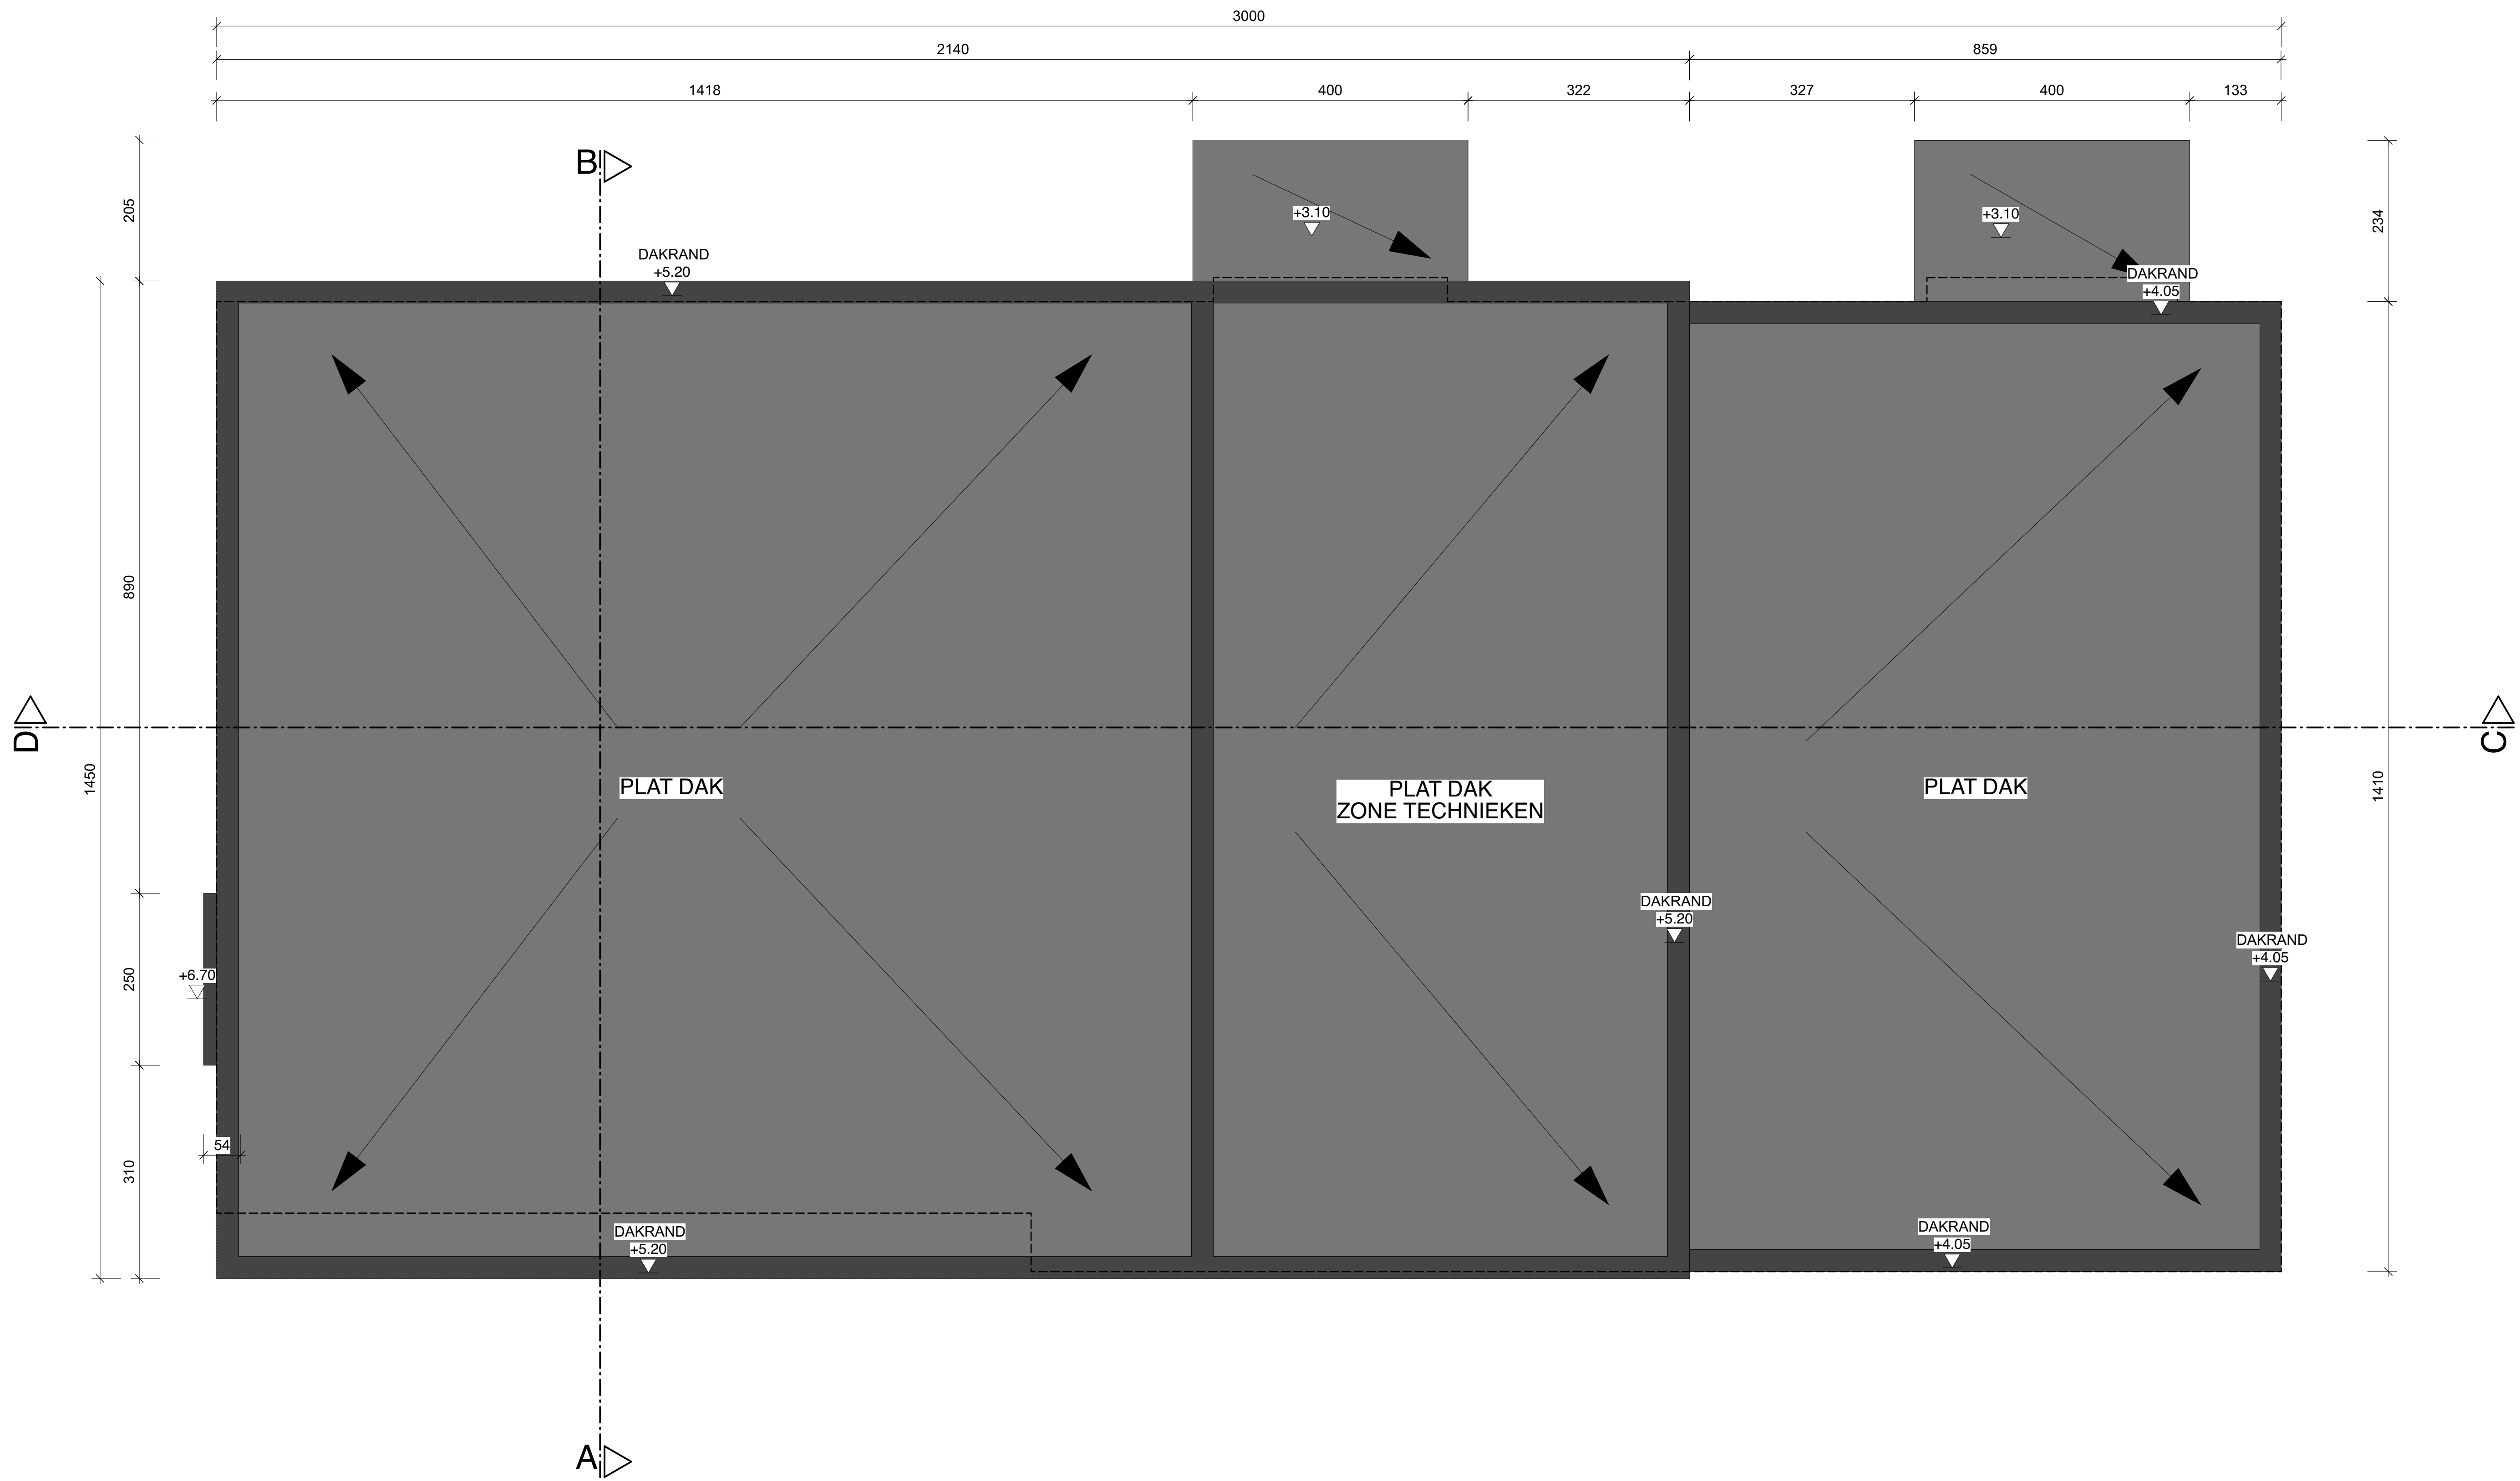

provincie	Limburg
gemeente	Maasmechelen 3620
ligging	Rijksweg 518

ontwerp

Nieuwbouw van een restaurant en de sloop van een bestaande woning

opdrachtgever

BURGER BRANDS BELGIUM SA/NV
Sneeuwbeslaan 20b09 2610 Wilrijk

architecten

architectengroep PSK

Guido Ieven
Henriette Paulissen
Jean-Louis Radoux
Hugo Velaers

Tiensesteenweg 3800
Sint-Truiden
tel. 011 / 69.39.00
fax. 011 / 69.39.01
architecten@groeppsk.be


schaal 1/50

eenheid
cm

projectfase BA 28/01/2021					KD
BA	18.11	P	N	03	

**DAKENPLAN
NIEUWE TOESTAND**

index

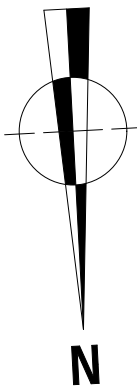

provincie	Limburg
gemeente	Maasmechelen 3620
ligging	Rijksweg 518

ontwerp


**Nieuwbouw van een
restaurant
en de sloop van een
bestaande woning**

opdrachtgever

**BURGER BRANDS
BELGIUM SA/NV**

Sneeuwbeslaan 20b09 2610 Wilrijk

architecten

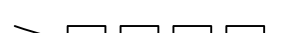

architectengroep PSK


Guido leven
Henriette Paullissen
Jean-Louis Radoux
Hugo Velaers

Tiensesteenweg 112
3800 Sint-Truiden
tel. 011 / 69.39.00
fax. 011 / 69.39.01
architecten@groeppsk.be

schaal 1/50
 
 eenheid
cm

projectfase BA 28/01/2021				FD
BA	18.11	PB	N	01

FUNDERING EN RIOLERING NIEUWE TOESTAND

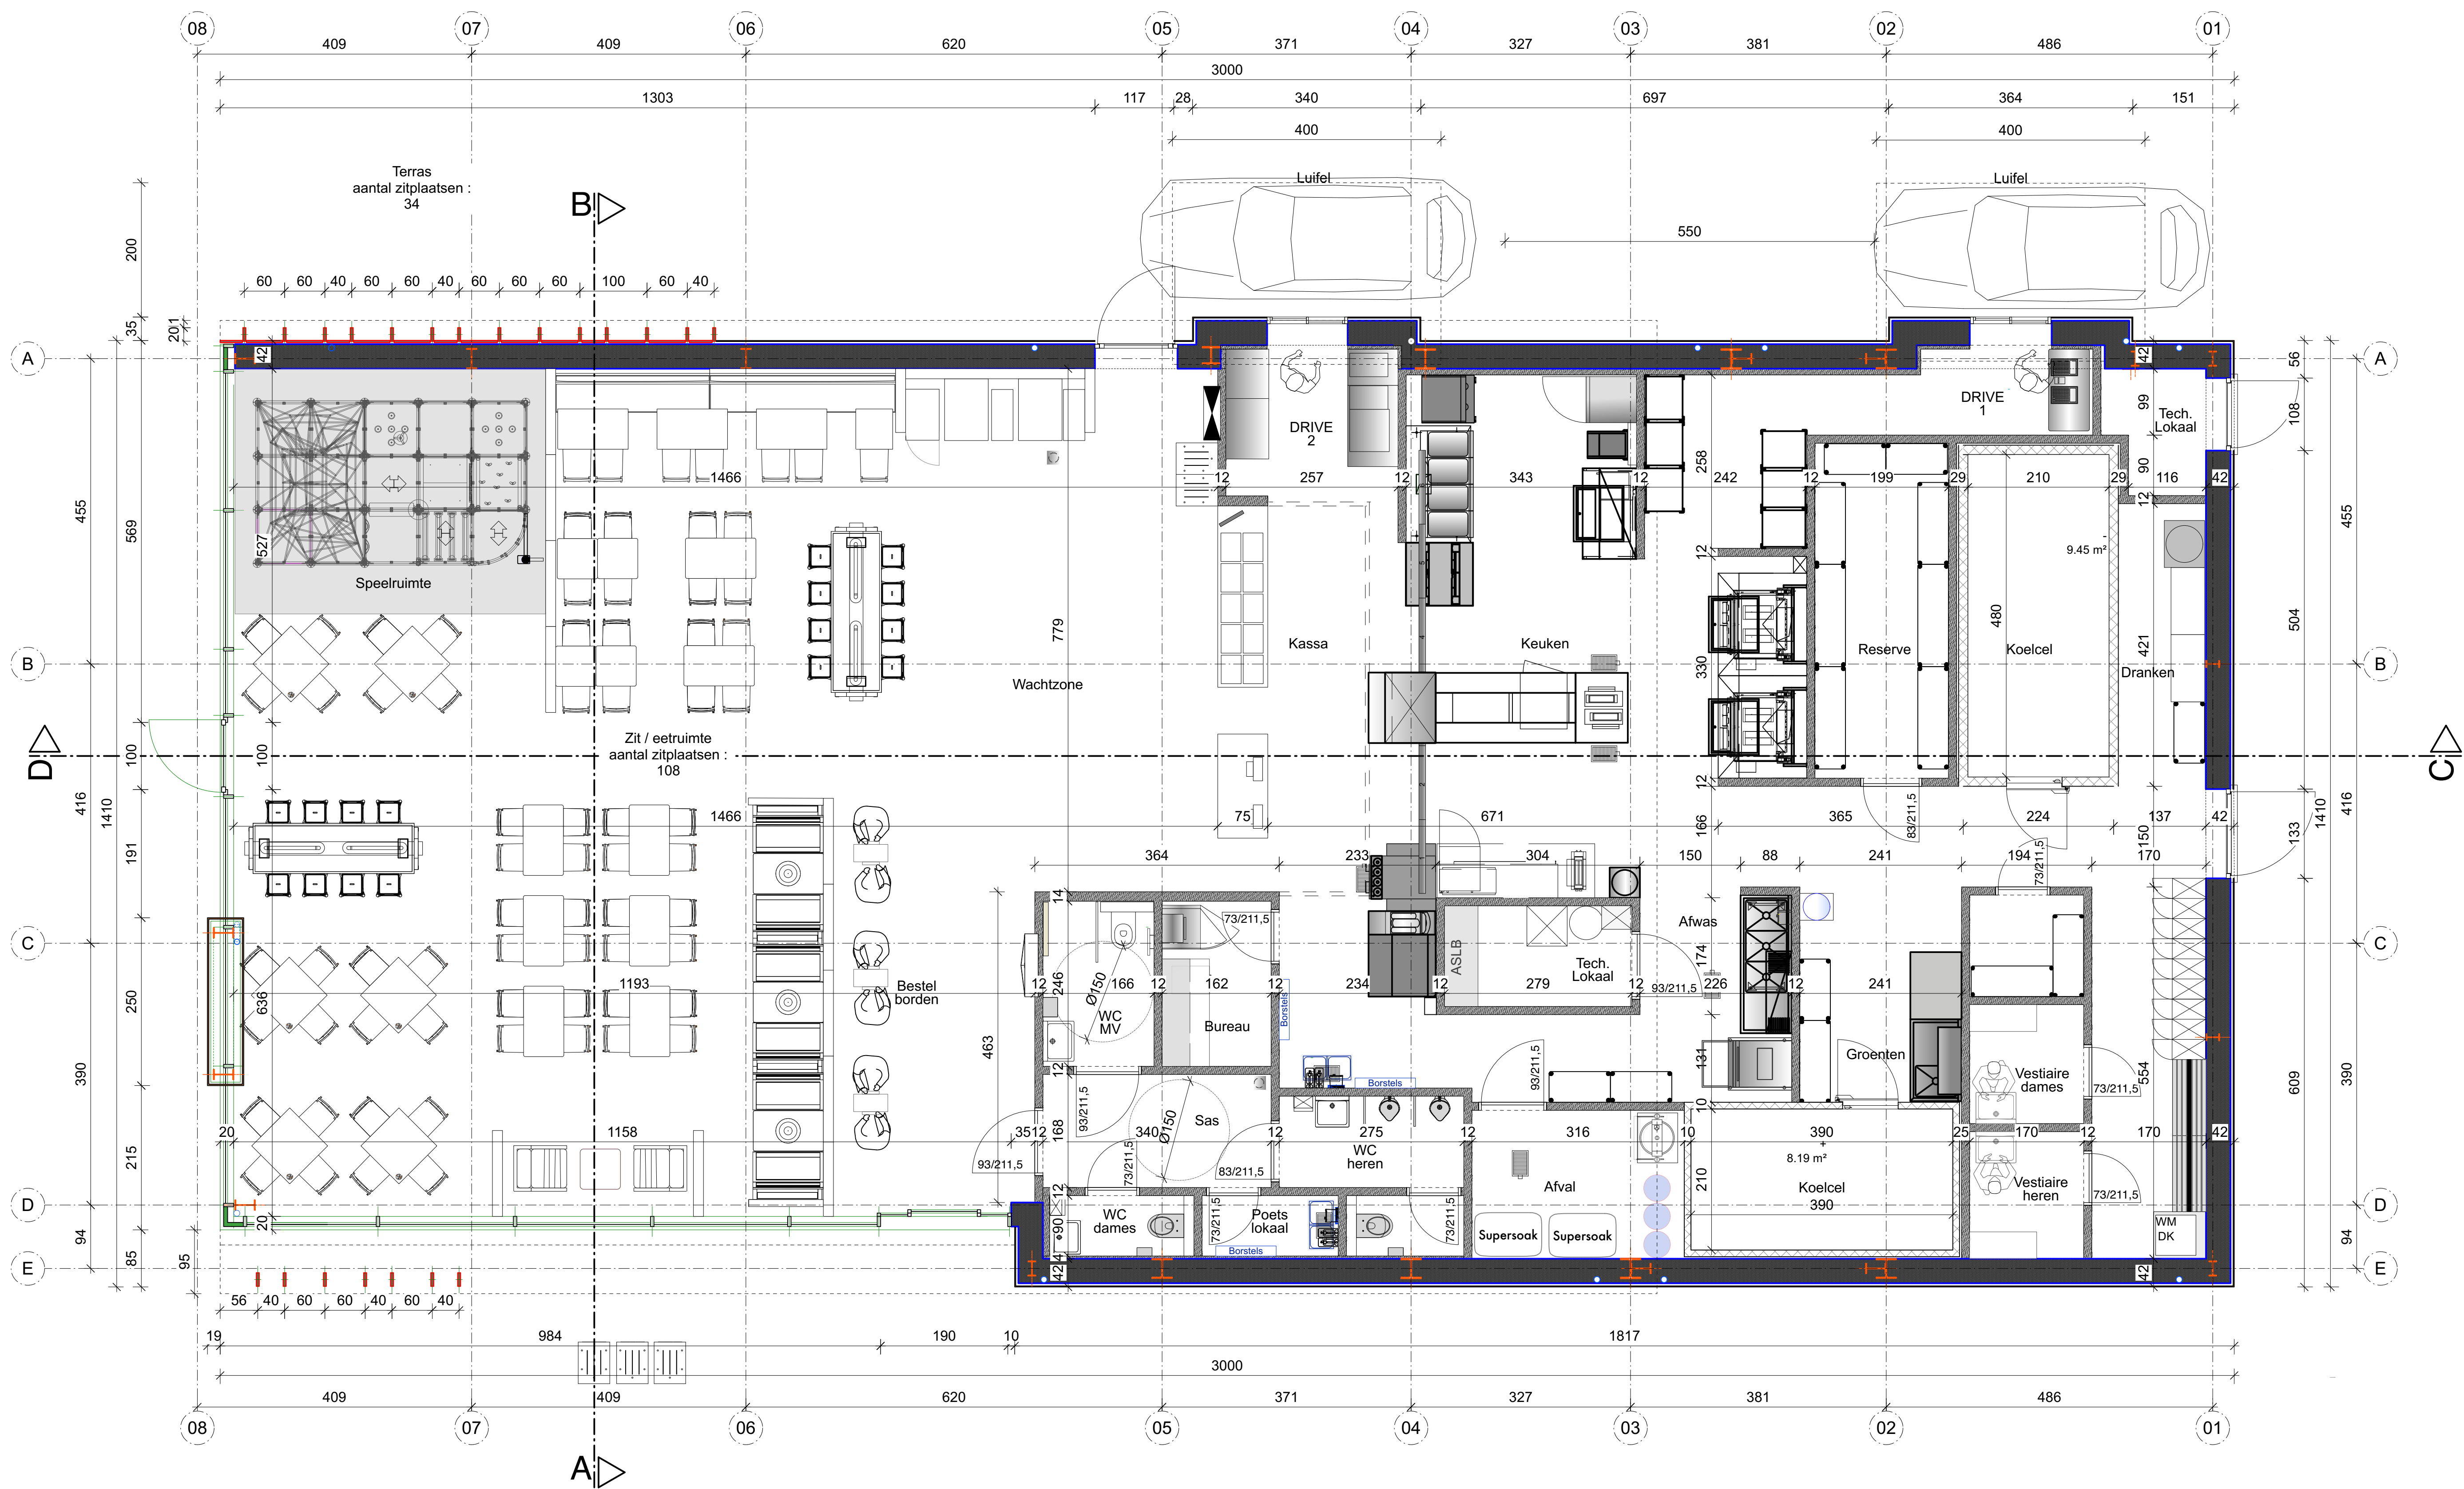

provincie	Limburg
gemeente	Maasmechelen 3620
ligging	Rijksweg 518

ontwerp

Nieuwbouw van een restaurant en de sloop van een bestaande woning

opdrachtgever

BURGER BRANDS BELGIUM SA/NV
Sneeuwbeslaan 20b09 2610 Wilrijk

architecten

architectengroep PSK

Guido Ieven
Henriette Paulissen
Jean-Louis Radoux
Hugo Velaers

Tiensesteeweg 112
3800 Sint-Truiden
tel. 011 / 69.39.00
fax. 011 / 69.39.01
architecten@groeppsk.be

schaal 1/50



0 50 100 250

eenheid cm

projectfase BA 28/01/2021					KD
BA	18.11	PB	N	02	

GELIJKVLOERS NIEUWE TOESTAND

index

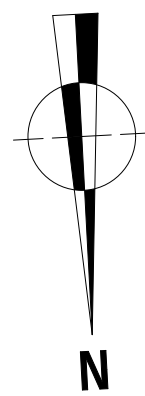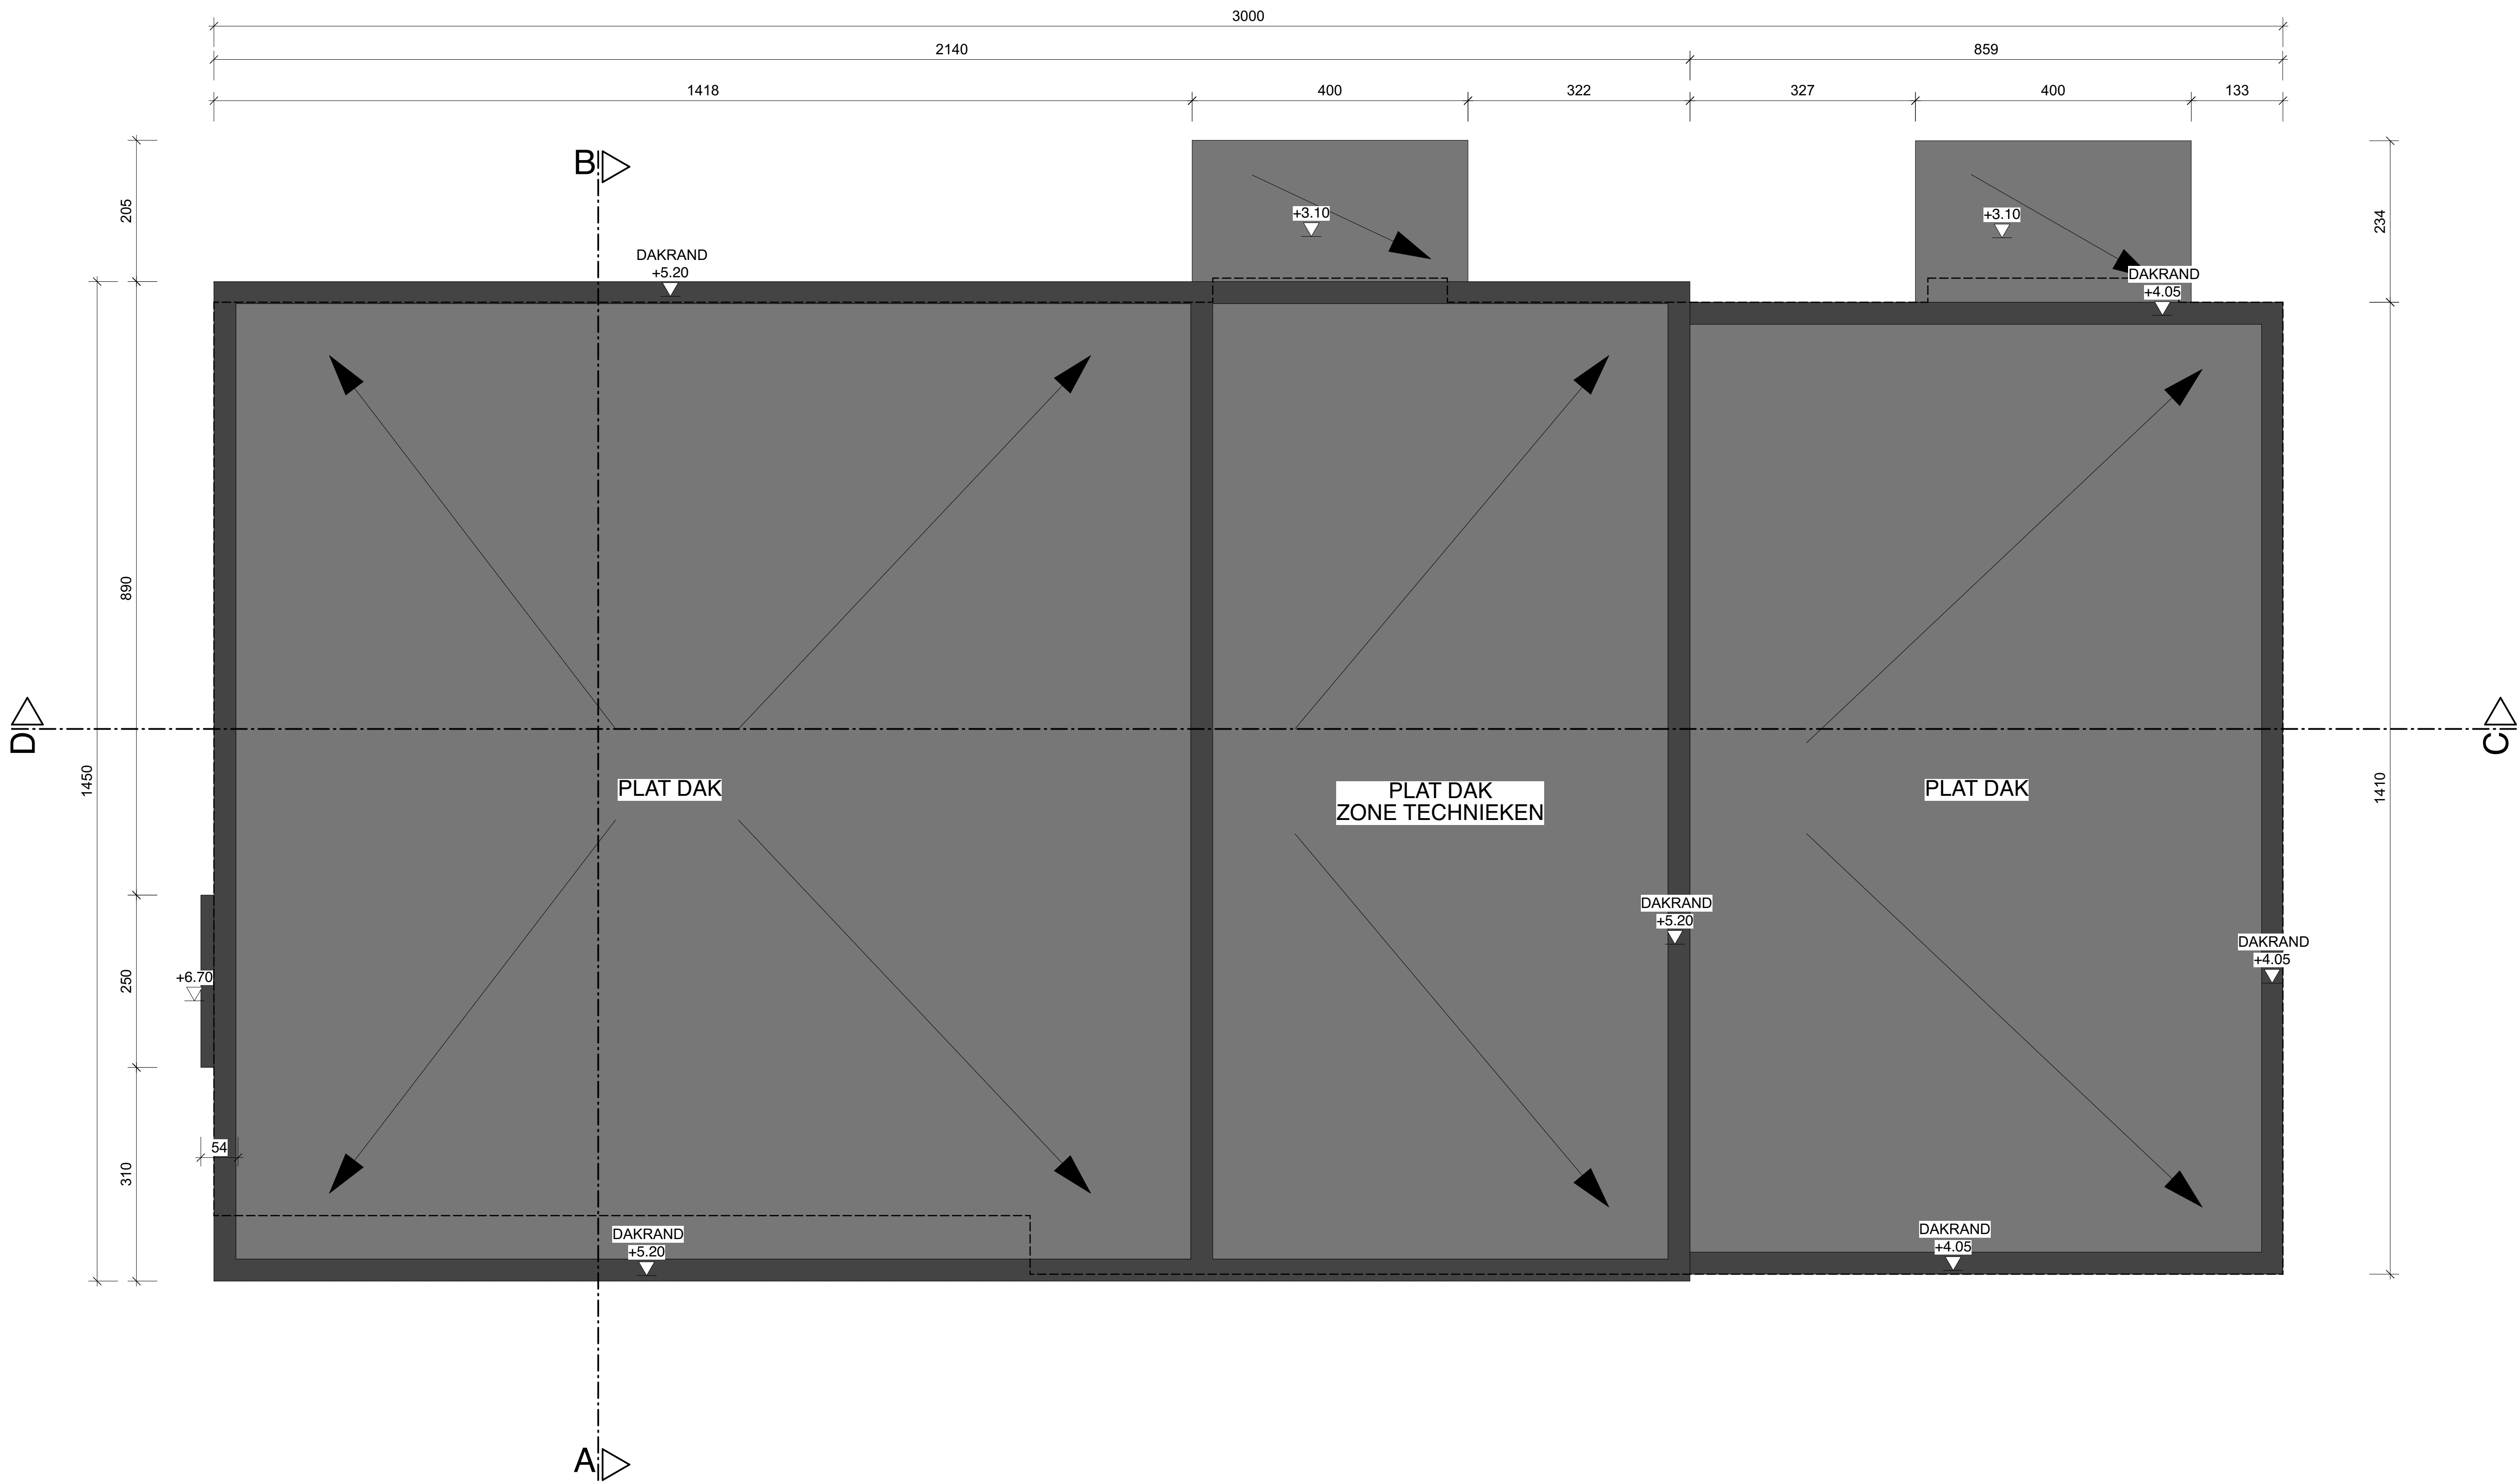

provincie	Limburg
gemeente	Maasmechelen 3620
ligging	Rijksweg 518


ontwerp

Nieuwbouw van een restaurant en de sloop van een bestaande woning

opdrachtgever

BURGER BRANDS BELGIUM SA/NV
Sneeuwbeslaan 20b09 2610 Wilrijk

architecten

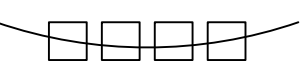

architectengroep PSK

Guido Ieven
Henriette Paulissen
Jean-Louis Radoux
Hugo Velaers

Tiensesteenweg 112
3800 Sint-Truiden
tel. 011 / 69.39.00
fax. 011 / 69.39.01
architecten@groeppsk.be

schaal 1/50




eenheid

cm

projectfase BA 28/01/2021					KD
BA	18.11	PB	N	03	

DAKENPLAN NIEUWE TOESTAND


index

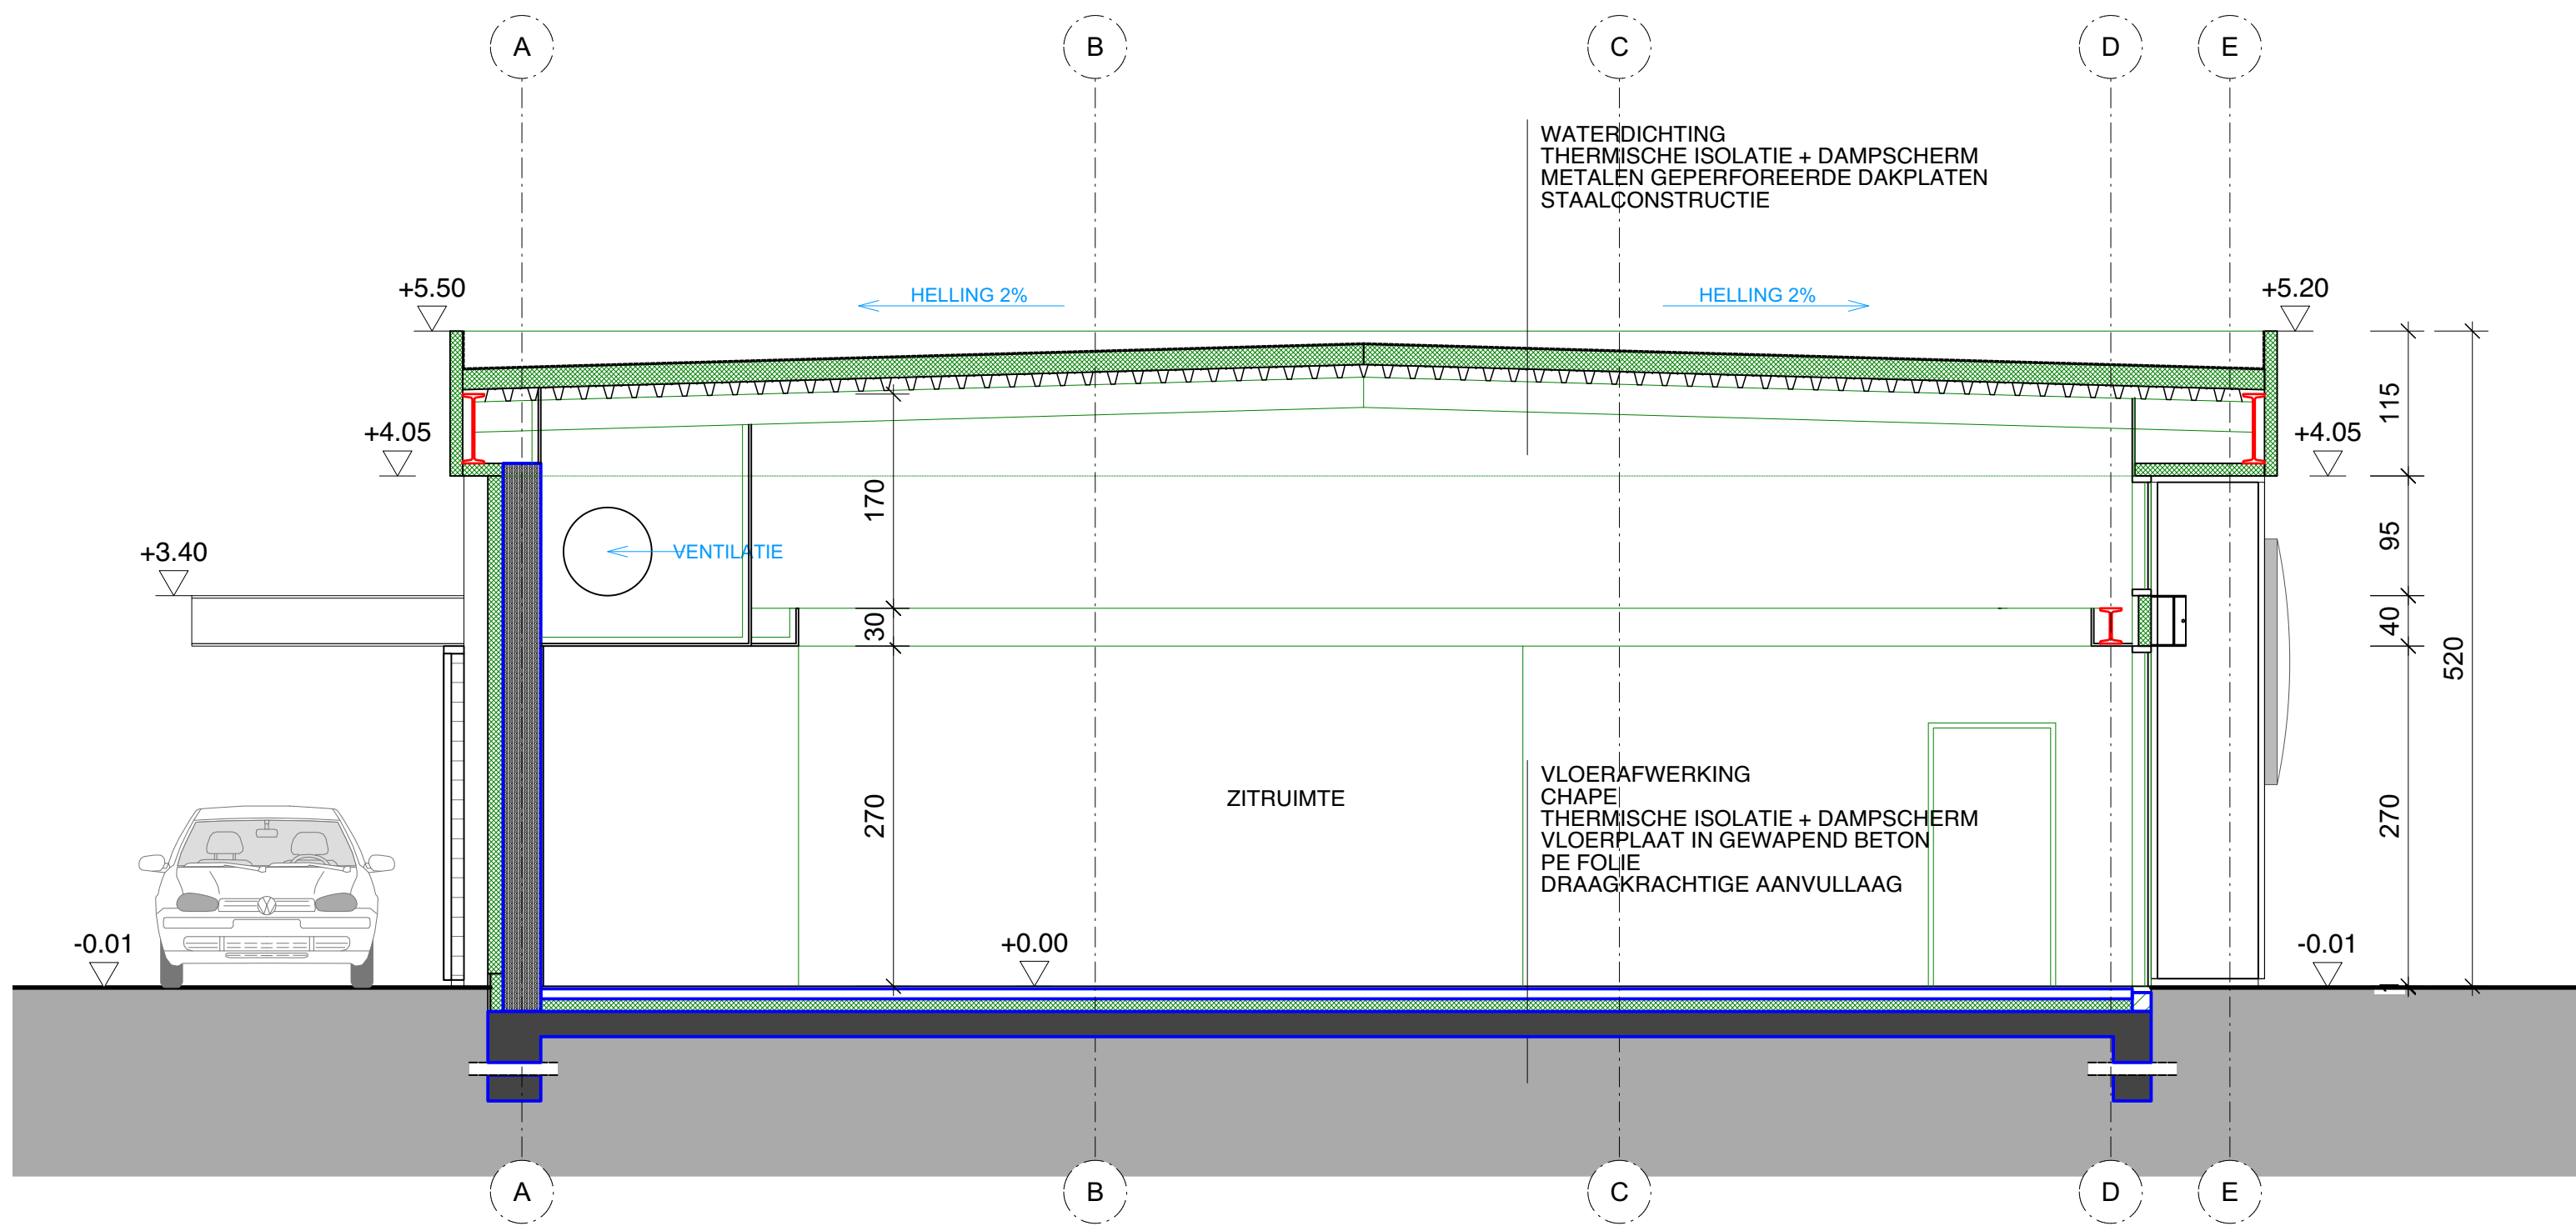

provincie Limburg
gemeente Maasmechelen 3620
ligging Rijksweg 518

ontwerp
Nieuwbouw van een restaurant en de sloop van een bestaande woning


opdrachtgever
BURGER BRANDS BELGIUM SA/NV
Sneeuwbeslaan 20b09 2610 Wilrijk

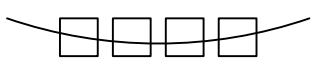architecten

architectengroep PSK
Guido Ieven
Henriette Paulissen
Jean-Louis Radoux
Hugo Velaers
Tiensesteenweg 112
3800 Sint-Truiden
tel. 011 / 69.39.00
fax. 011 / 69.39.01
architecten@groeppsk.be

schaal 1/50
0 50 100 250
eenheid cm

projectfase 11/09/2020					KD
BA	18.11	S	N	01	
SNEDE A-B NIEUWE TOESTAND					

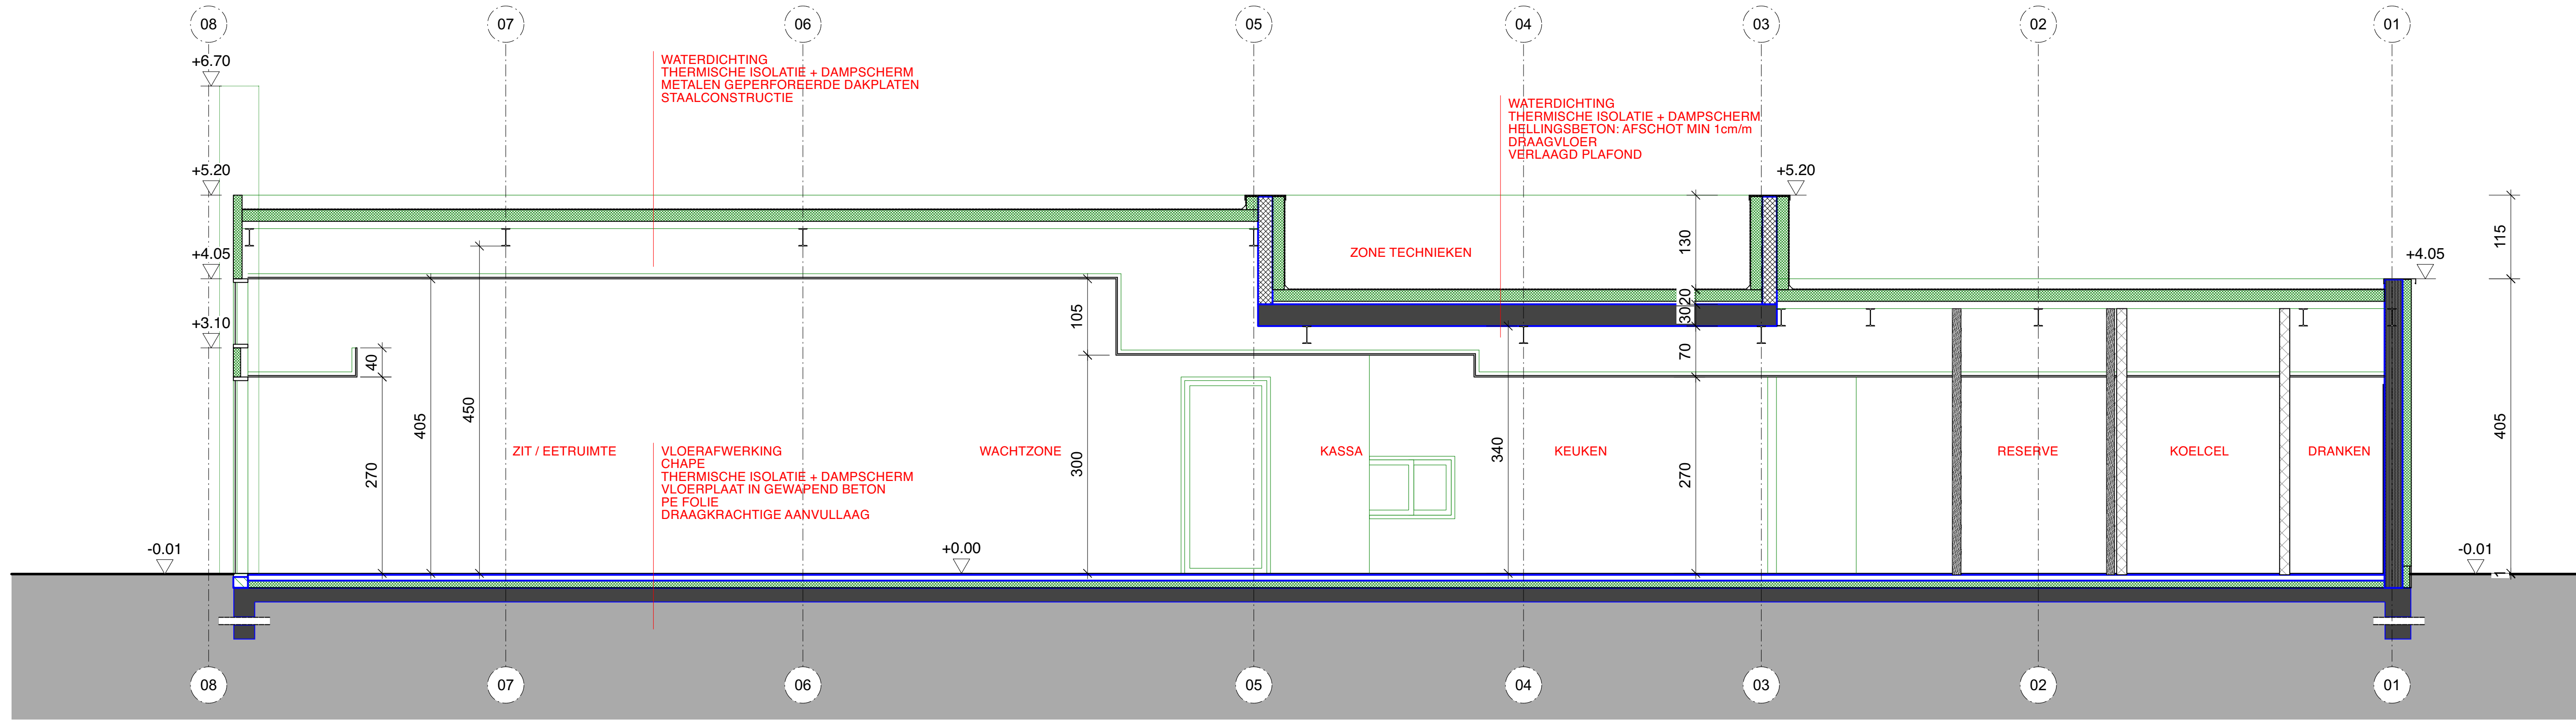index



NIEUW NIVEAU +0,00 = +41.80 T.A.W.

provincie	Limburg
gemeente	Maasmechelen 3620
ligging	Rijksweg 518

ontwerp
Nieuwbouw van een restaurant en de sloop van een bestaande woning


opdrachtgever
BURGER BRANDS BELGIUM SA/NV
Sneeuwbeslaan 20b09 2610 Wilrijk

architecten
architectengroep PSK
Guido leven
Henriette Paulissen
Jean-Louis Radoux
Hugo Velaers
Tiensesteenweg 112
3800 Sint-Truiden
tel. 011 / 69.39.00
fax. 011 / 69.39.01
architecten@groeppsk.be

schaal 1/50
0 50 100 250
eenheid
cm

projectfase BA 28/01/2021					KD
BA	18.11	S	N	02	
SNEDE C-D NIEUWE TOESTAND					

index

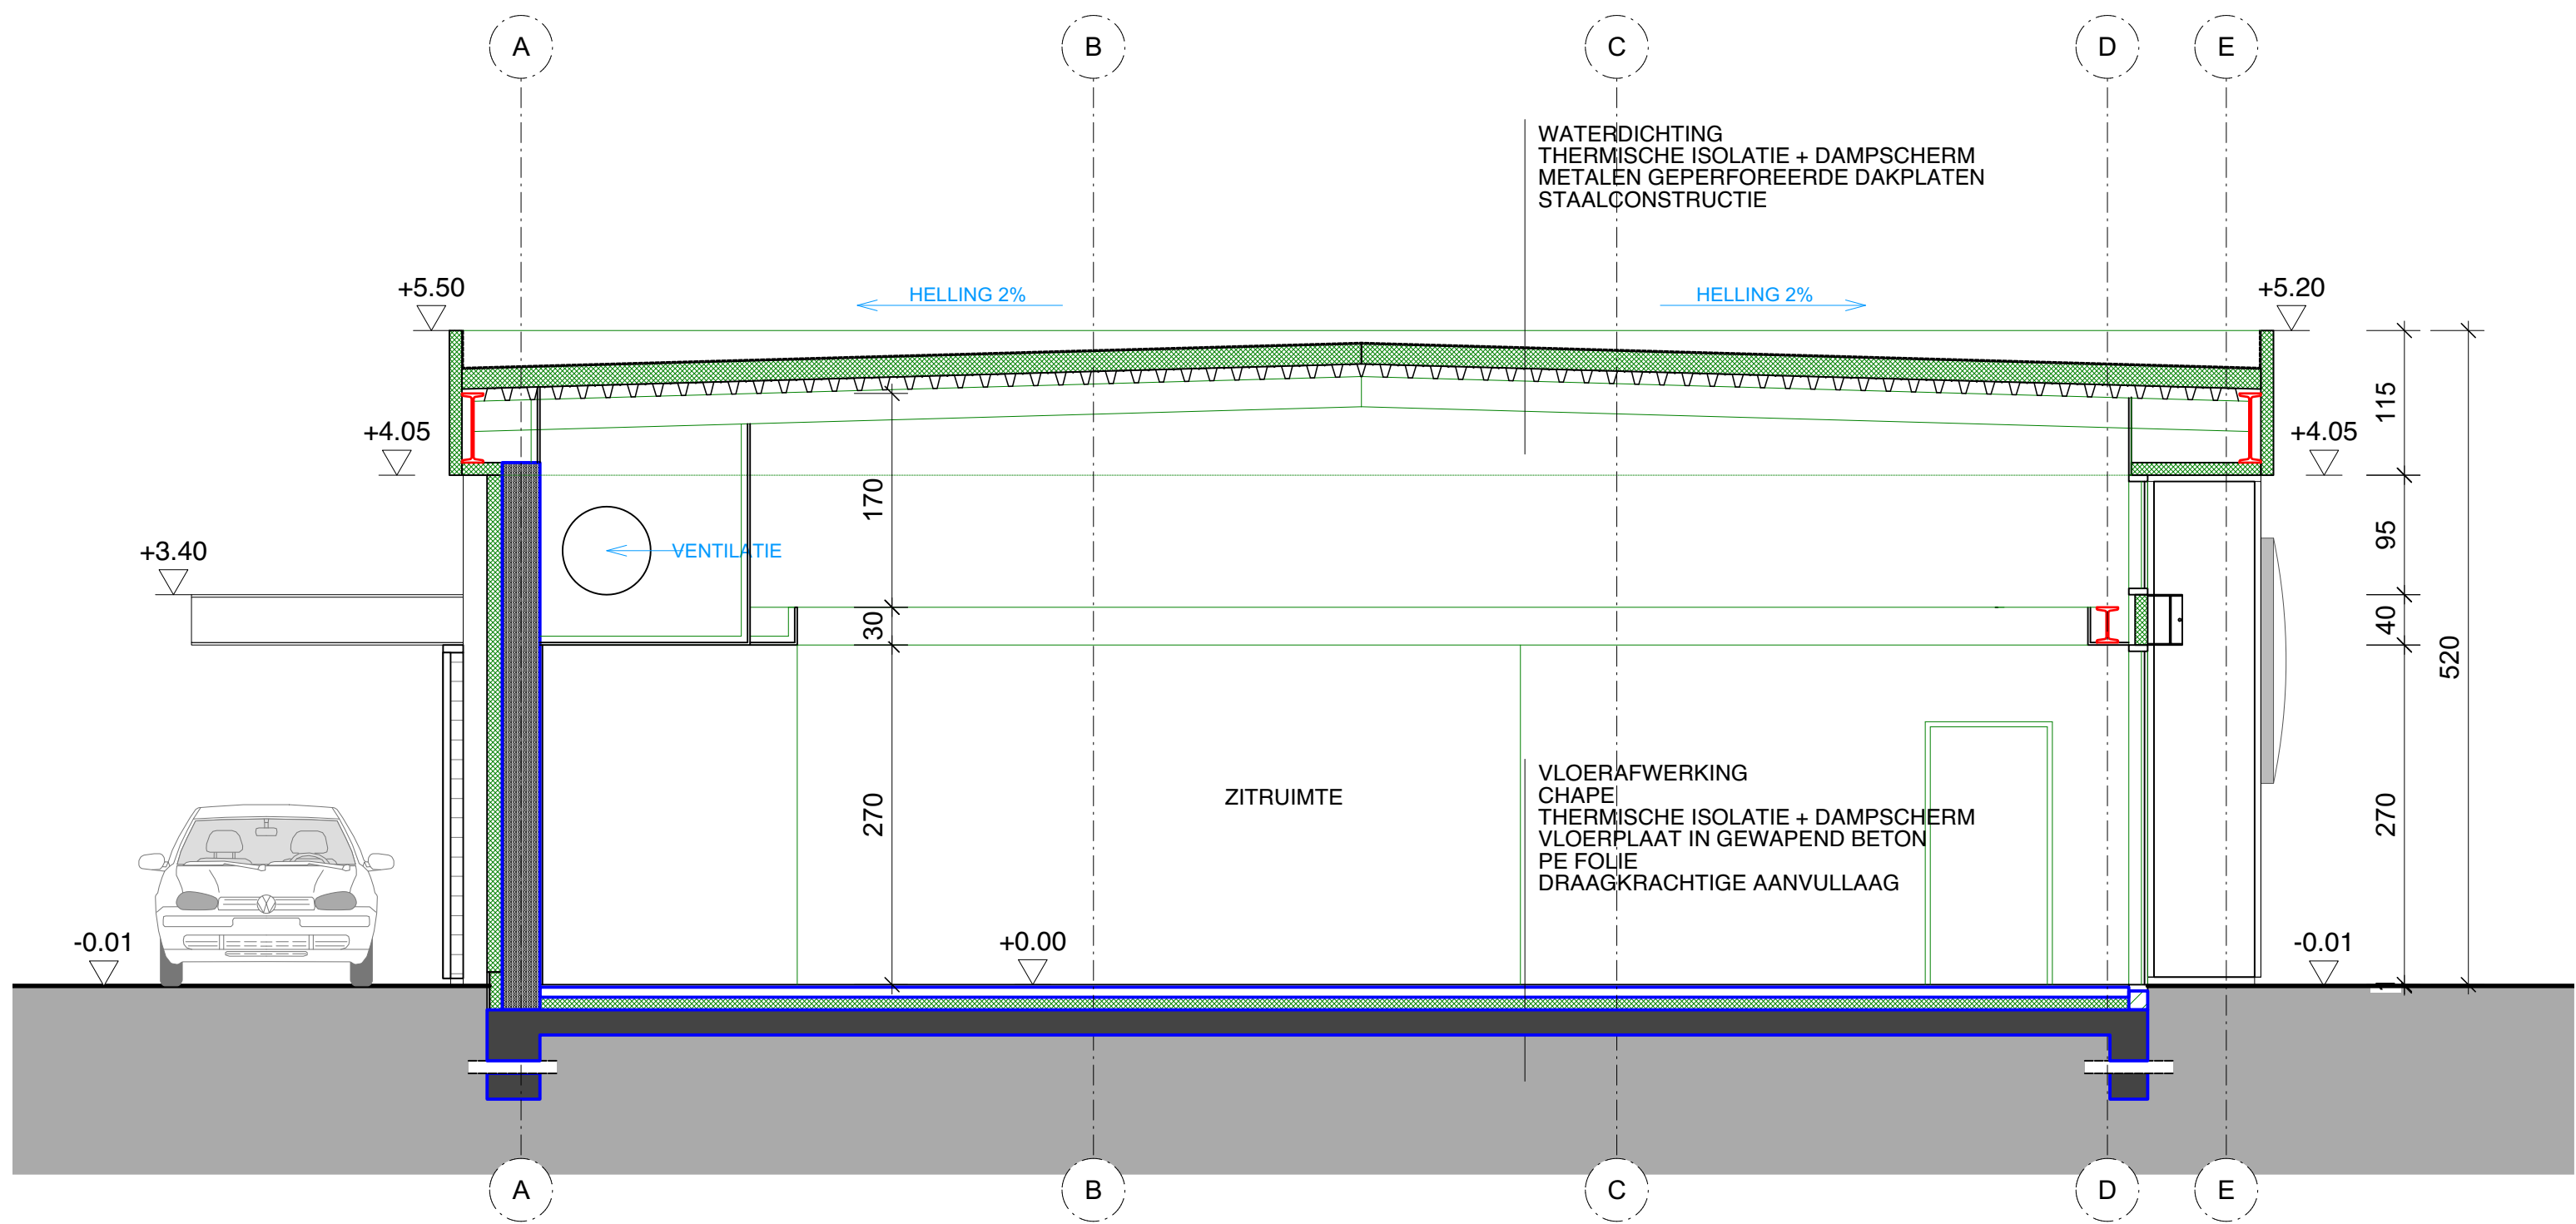

provincie	Limburg
gemeente	Maasmechelen 3620
ligging	Rijksweg 518


ontwerp

Nieuwbouw van een restaurant en de sloop van een bestaande woning

opdrachtgever

BURGER BRANDS BELGIUM SA/NV
Sneeuwbeslaan 20b09 2610 Wilrijk

architecten

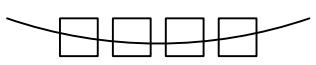
architectengroep PSK

Guido Ieven	Tiensesteenweg 112
Henriette Paulissen	3800 Sint-Truiden
Jean-Louis Radoux	tel. 011 / 69.39.00
Hugo Velaers	fax. 011 / 69.39.01
	architecten@groeppsk.be

schaal 1/50

0 50 100 250

eenheid cm


projectfase 11/09/2020	KD
------------------------	----

BA	18.11	SB	N	01
----	-------	----	---	----

SNEDE A-B
NIEUWE TOESTAND

index

NIEUW NIVEAU +0,00 = +41.80 T.A.W.

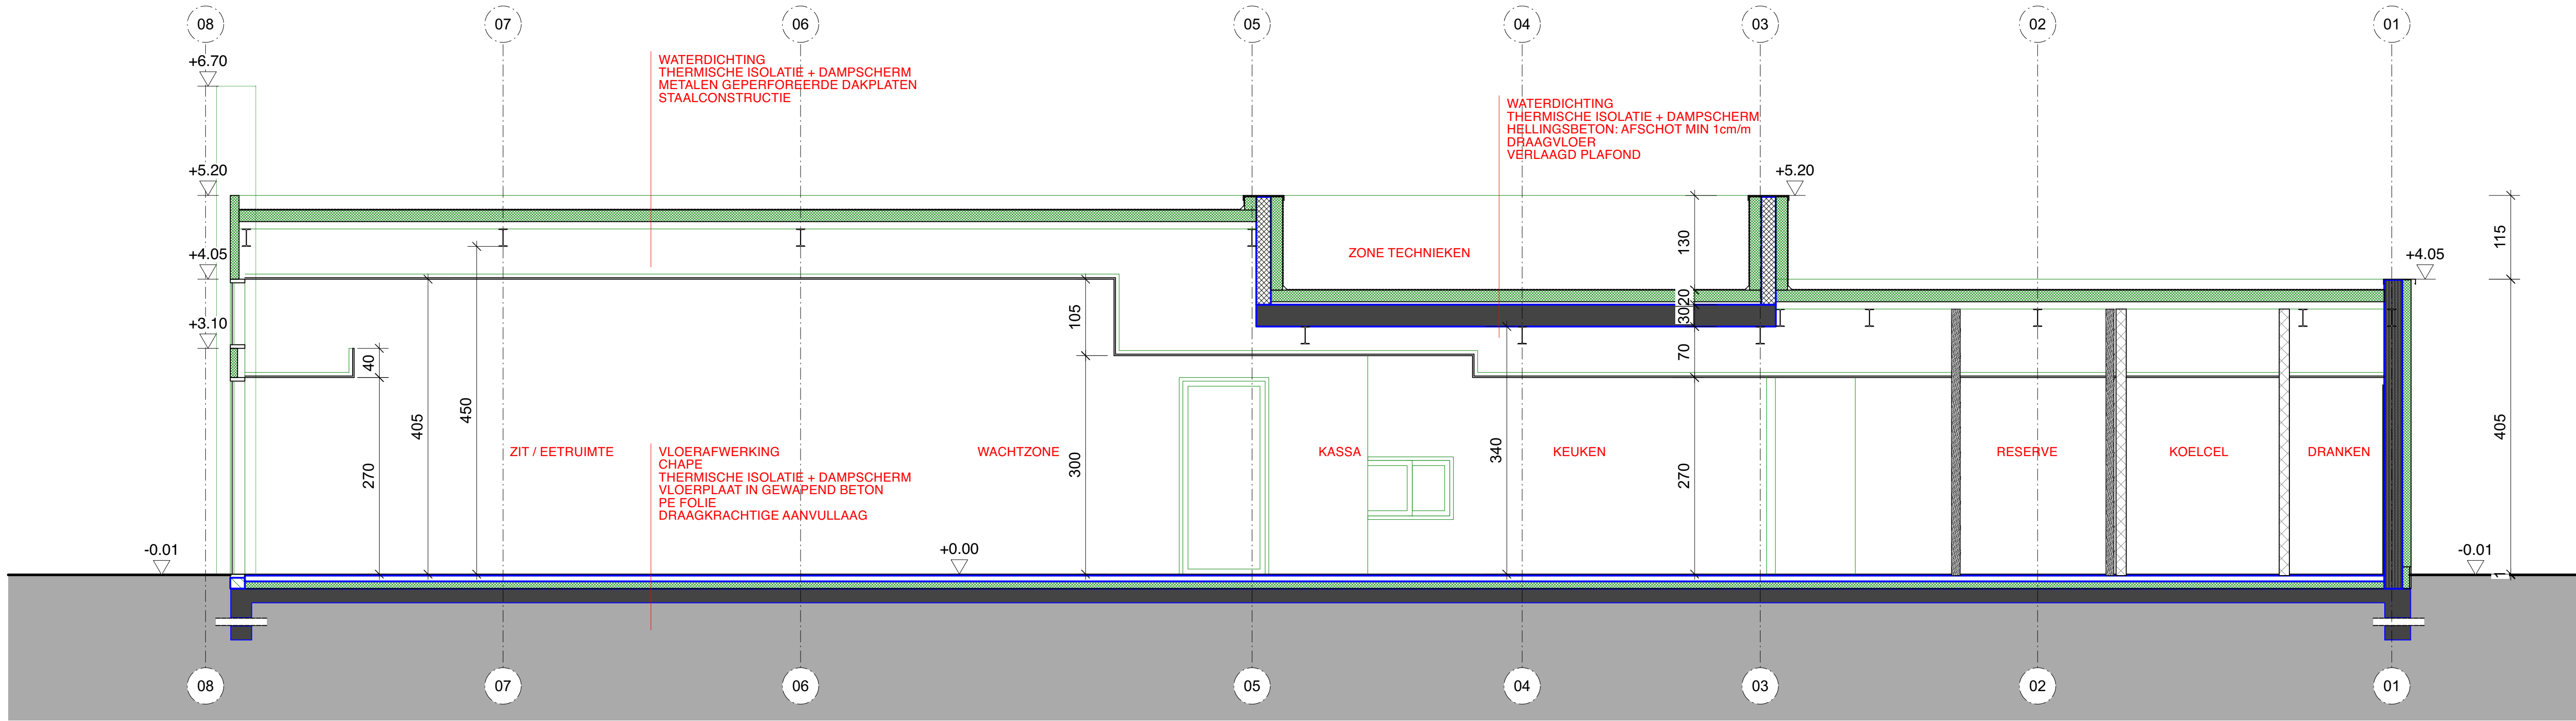

provincie	Limburg
gemeente	Maasmechelen 3620
ligging	Rijksweg 518

ontwerp
Nieuwbouw van een restaurant en de sloop van een bestaande woning

opdrachtgever
BURGER BRANDS BELGIUM SA/NV
Sneeuwbeslaan 20b09 2610 Wilrijk

architecten
architectengroep PSK
Guido leven
Henriette Paulissen
Jean-Louis Radoux
Hugo Velaers
Tiensesteenweg 112
3800 Sint-Truiden
tel. 011 / 69.39.00
fax. 011 / 69.39.01
architecten@groeppsk.be

schaal 1/50
0 50 100 250
eenheid
cm

projectfase BA 28/01/2021					KD
BA	18.11	SB	N	02	
SNEDE C-D NIEUWE TOESTAND					

index