


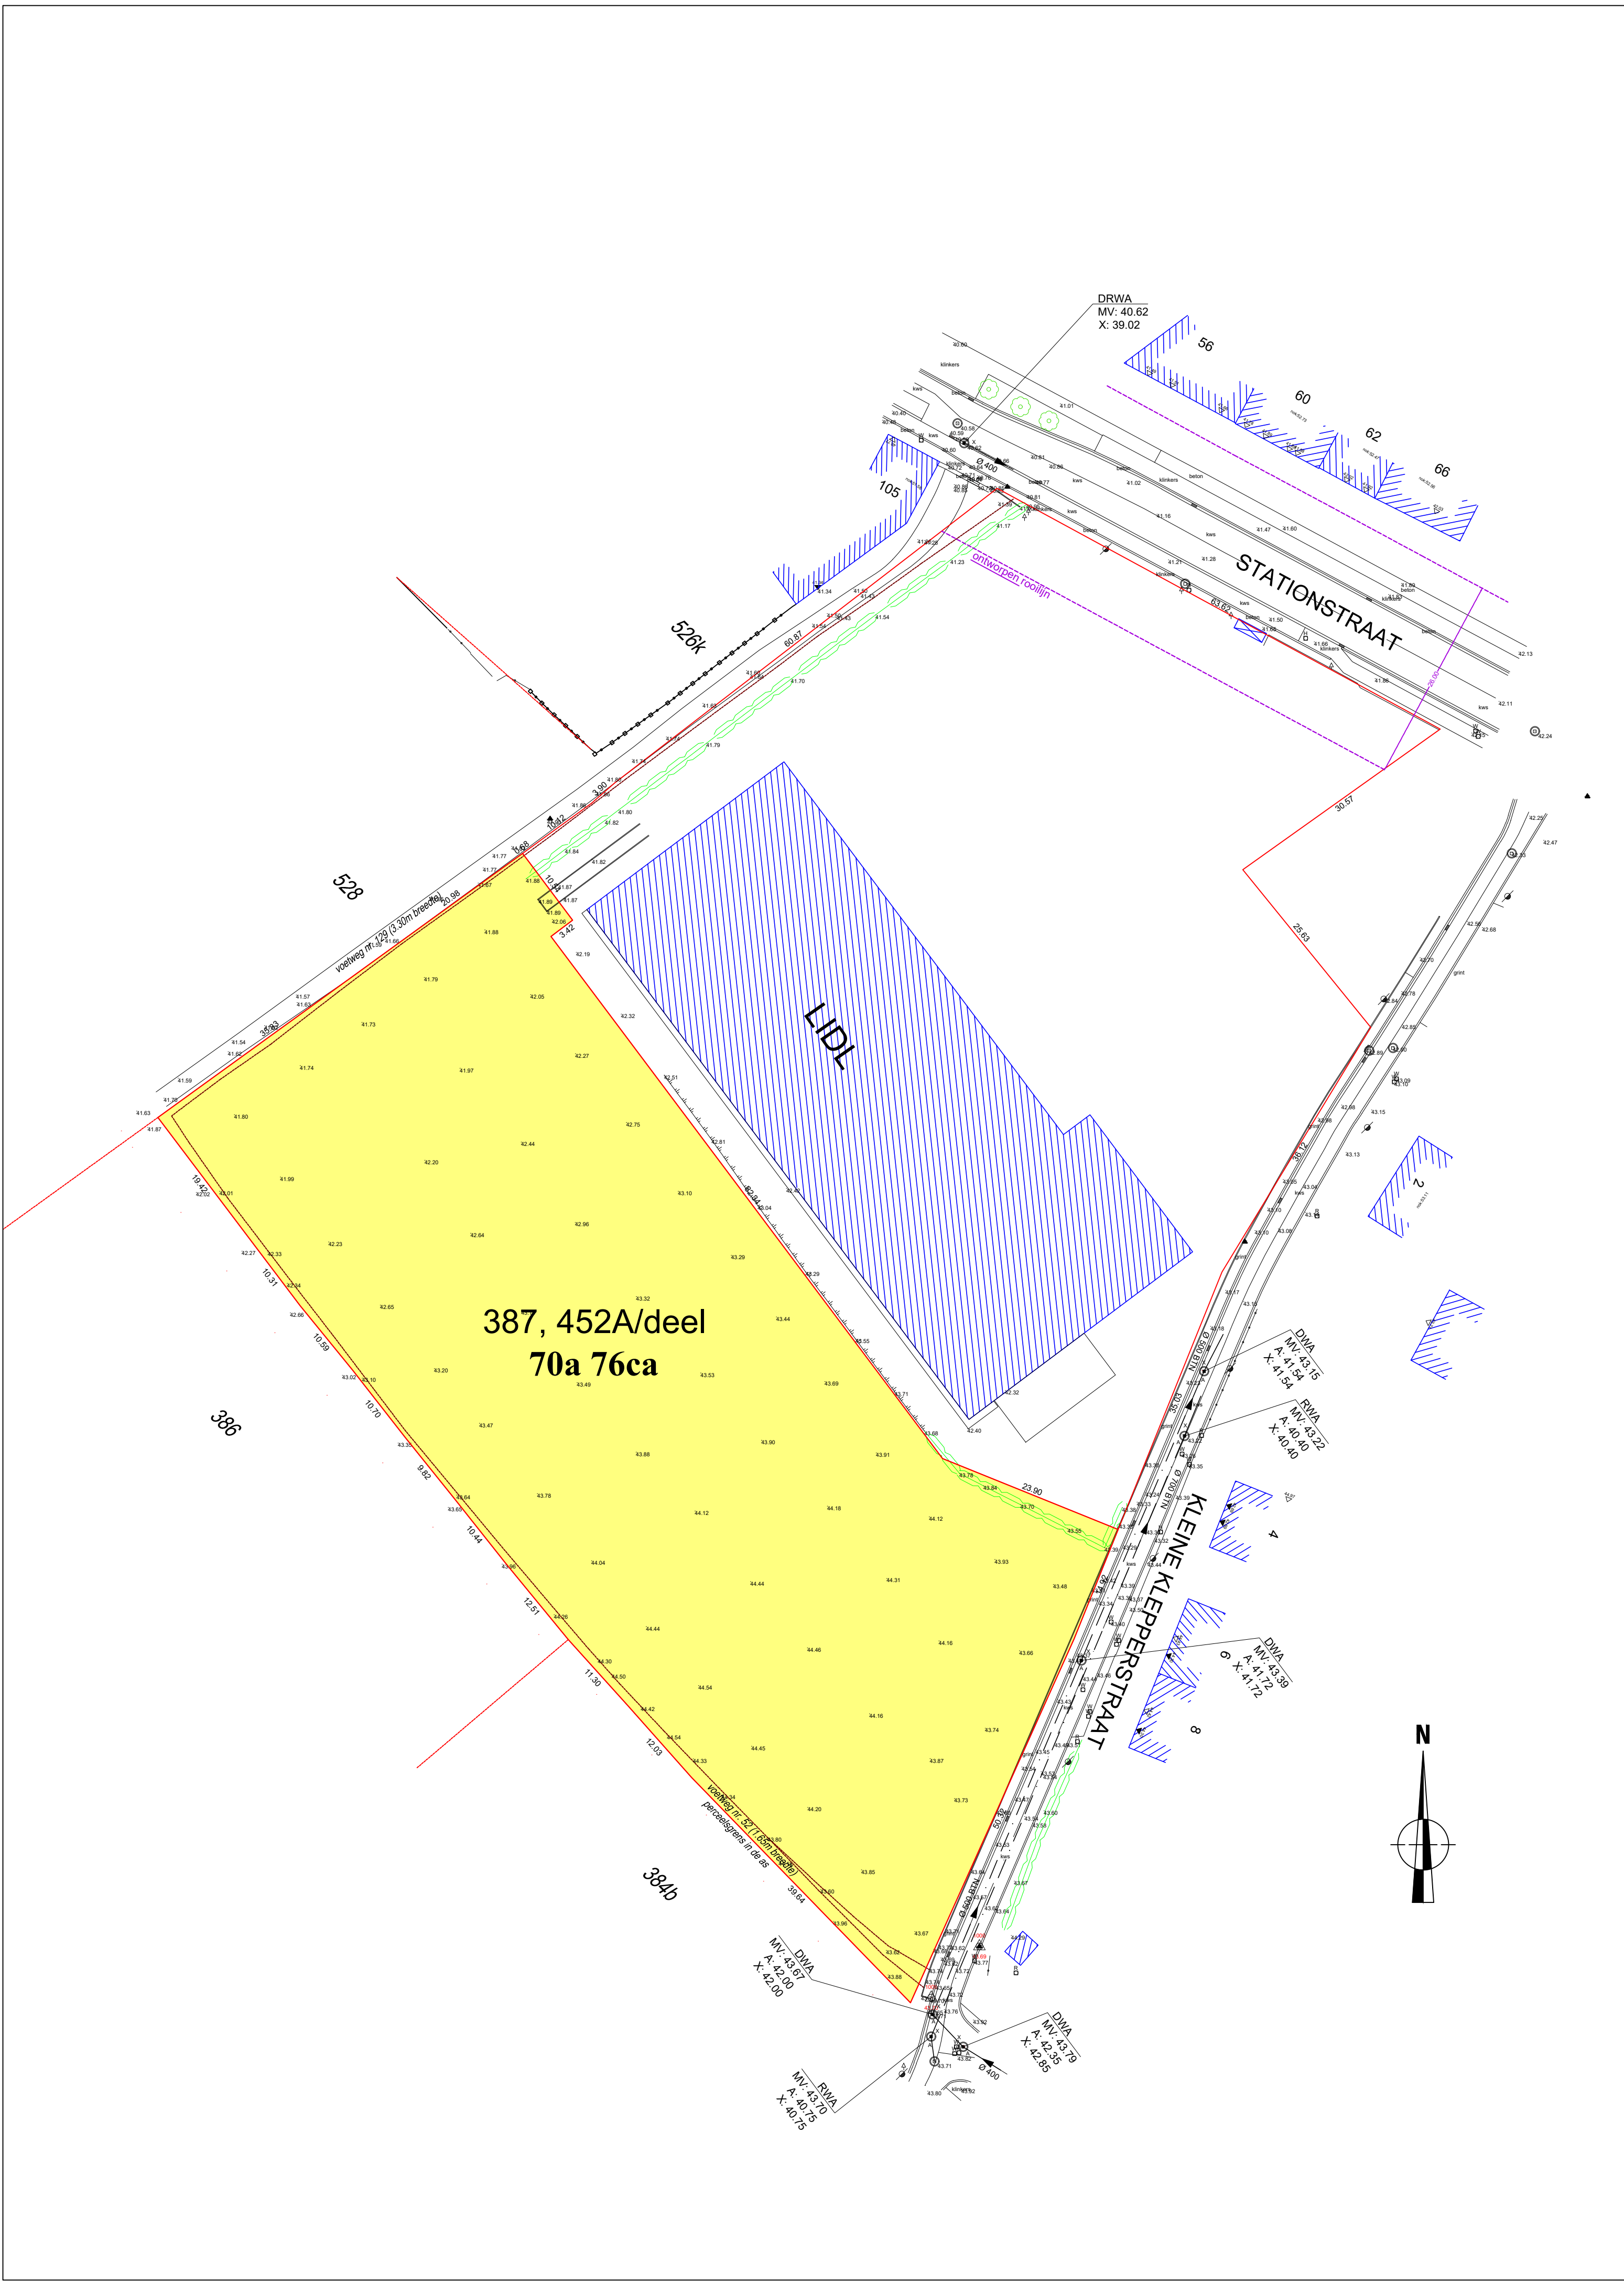

Legende

LEGENDE	
	muur
	gebouw
	wegas
	afsluiting metaal
	afsluiting hout
	afsluiting betonplaten
	afsluiting beton gladde draad
	afsluiting beton prikkeldraad
	afsluiting gladde draad
	afsluiting prikkeldraad
	talud
	haag
	perceelsgrens
	piket
	bestaande steen
	bestaande steen
	polygoonpunt
	hoogtepunt
	dorpel gebouw
	verlichtingspaal
	verkeersbord
	bushalte
	vlaggemast
	monolietpaaltje
	kilometerpaal
	loofboom hoog
	loofboom laag
	fruitboom hoog
	fruitboom laag
	naaldboom hoog
	naaldboom laag
	struik
	kasseien
	betonstraatstenen
	betonverharding
	asfaltverharding
	dolomiet
	steenslag
	betontegels
	hydrant
	merkteken water
	merkteken gas
	merkteken elektriciteit
	kabelTV-kast
	elektriciteitskast
	straatkol
	onderzoeksschouw

BINNEN DE GEEL OMZOOMDE ZONE:
Opbreken van verhardingen, lijnvormige elementen, massieven, constructies, kleine kunstwerken, afsluitingen, gebouwen en verlichting.
Vrijmaken van terrein, rooien van beplantingen, struiken, hagen en vellen en volledig ontstronken van alle bomen, enz...



Provincie Vlaams-Brabant
Gemeente Meise

VERKADELING "KLEINE KLEPPERSTRAAT"
bestaande toestand

Meise, 2° afdeling, Wolvertem, sectie G
perceelsnummers: 387 en 452A/deel


GEZIEN OM GEVOEGD TE WORDEN
BIJ ONS BESLUIT VAN HEDEN

ALGEMEEN DIRECTEUR	DE BURGEMEESTER
Caroline De Ridder	Gerda Van den Brande

Riemsterweg 117, B-3742 Bilzen
T. 089/51.53.43 F. 089/51.53.44
www.geotec.be/www.geosted.be
info@geotec.be/info@geosted.be

ing. Peter Gijsen
gedelegeerd bestuurder

INDEX	AARD	DATUM
0	opmaak plannen	01/09/2020
1	aanpassen plannen	02/04/2021
2	aanpassen plannen ivf vergunningsaanvraag	14/07/2021
Formaat : 0,830 x 0,594 = 0,37m²		Getek. : EWE
File : U:\00_GEOSTED\190650-73_KOLMONT KLEINE KLEPPERSTRAAT MEISE\05.tekeningen\5.5 - verkaelingsplan\190650-72_VK.dwg		

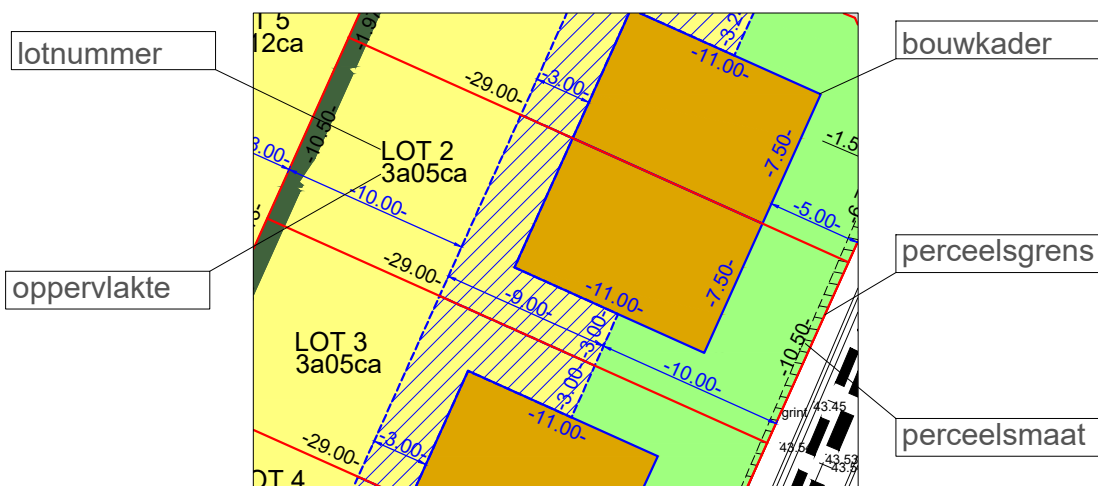

- Legende
- zone voor hoofdgebouw - type 1

zone voor hoofdgebouw - type 2

zone voor hoofdgebouw - type 3

zone voor hoofdgebouw - type 4

zone voor geschakelde carports

zone voor voortuinen

zone voor ondergrondse erfdienstbaarheid

recht van bovengrondse overrijdbaarheid

zone voor achtertuinen

zone voor uitbreiding hoofdgebouw over max. 1 bouwlaag

streekeigen hagen

zone voor collectieve tuin

zone voor semi-openbaar domein

zone voor openbaar domein

Loten 15 en 16 : gratis afstand tbv het openbaar domein

Onderhavig plan kan niet gehecht worden aan een akte van verkoop.
Na goedkeuring van de verkaveling wordt er door ondergetekende beëdigd landmeter-expert een afpalingsplan per lot opgesteld om te voegen bij de notariële akte conform artikel 3 van de wet van 11 mei 2003 tot bescherming van de titel en het beroep van landmeter-expert.



Provincie Vlaams-Brabant
Gemeente Meise

VERKAVELING "KLEINE KLEPPERSTRAAT"
verkavelingsplan

Meise, 2° afdeling, Wolvertem, sectie G
perceelsnummers: 387 en 452A/deel

GEZIEN OM GEVOEGD TE WORDEN
BIJ ONS BESLUIT VAN HEDEN

ALGEMEEN DIRECTEUR

Caroline De Ridder

DE BURGEMEESTER

Gerda Van den Brande



Geotec

Riemsterweg 117, B-3742 Bilzen
T. 089/51.53.43 F. 089/51.53.44
www.geotec.be/www.geosted.be
info@geotec.be/info@geosted.be



GEOSTED

STEDENBOUW



ing. Peter Gijsen
gedelegeerd bestuurder

INDEX	AARD	DATUM
0	opmaak plannen	01/09/2020
1	aanpassen plannen	02/04/2021
2	aanpassen plannen ivf vergunningsaanvraag	14/07/2021

Formaat : 0,830 x 0,594 = 0,37m² Getek. : EWE
File : U:100_GEOSTED\190650-73_KOLMONT_KLEINE_KLEPPERSTRAAT_MEISE\05.tekeningen\5.5 - verkavelingsplan\190650-72_VK.dwg

Plan : 4

Schaal : 1/500

Dossier : GS-190650-73