


Lengteprofiel


T.A.W. 60.00m

As Spelverstraat



Profielnummer
Cumulafstand
Bestaand maaiveld
Ontworpen hoogte
Hellingen

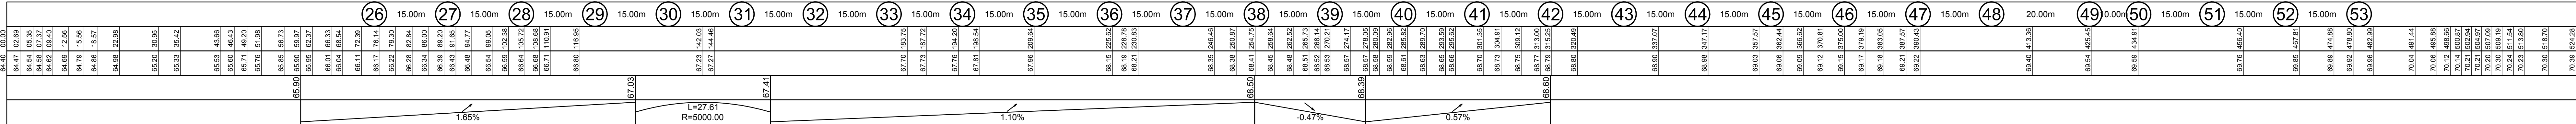

TYPE DWARSPROFIEL 2
schaal: 1/50

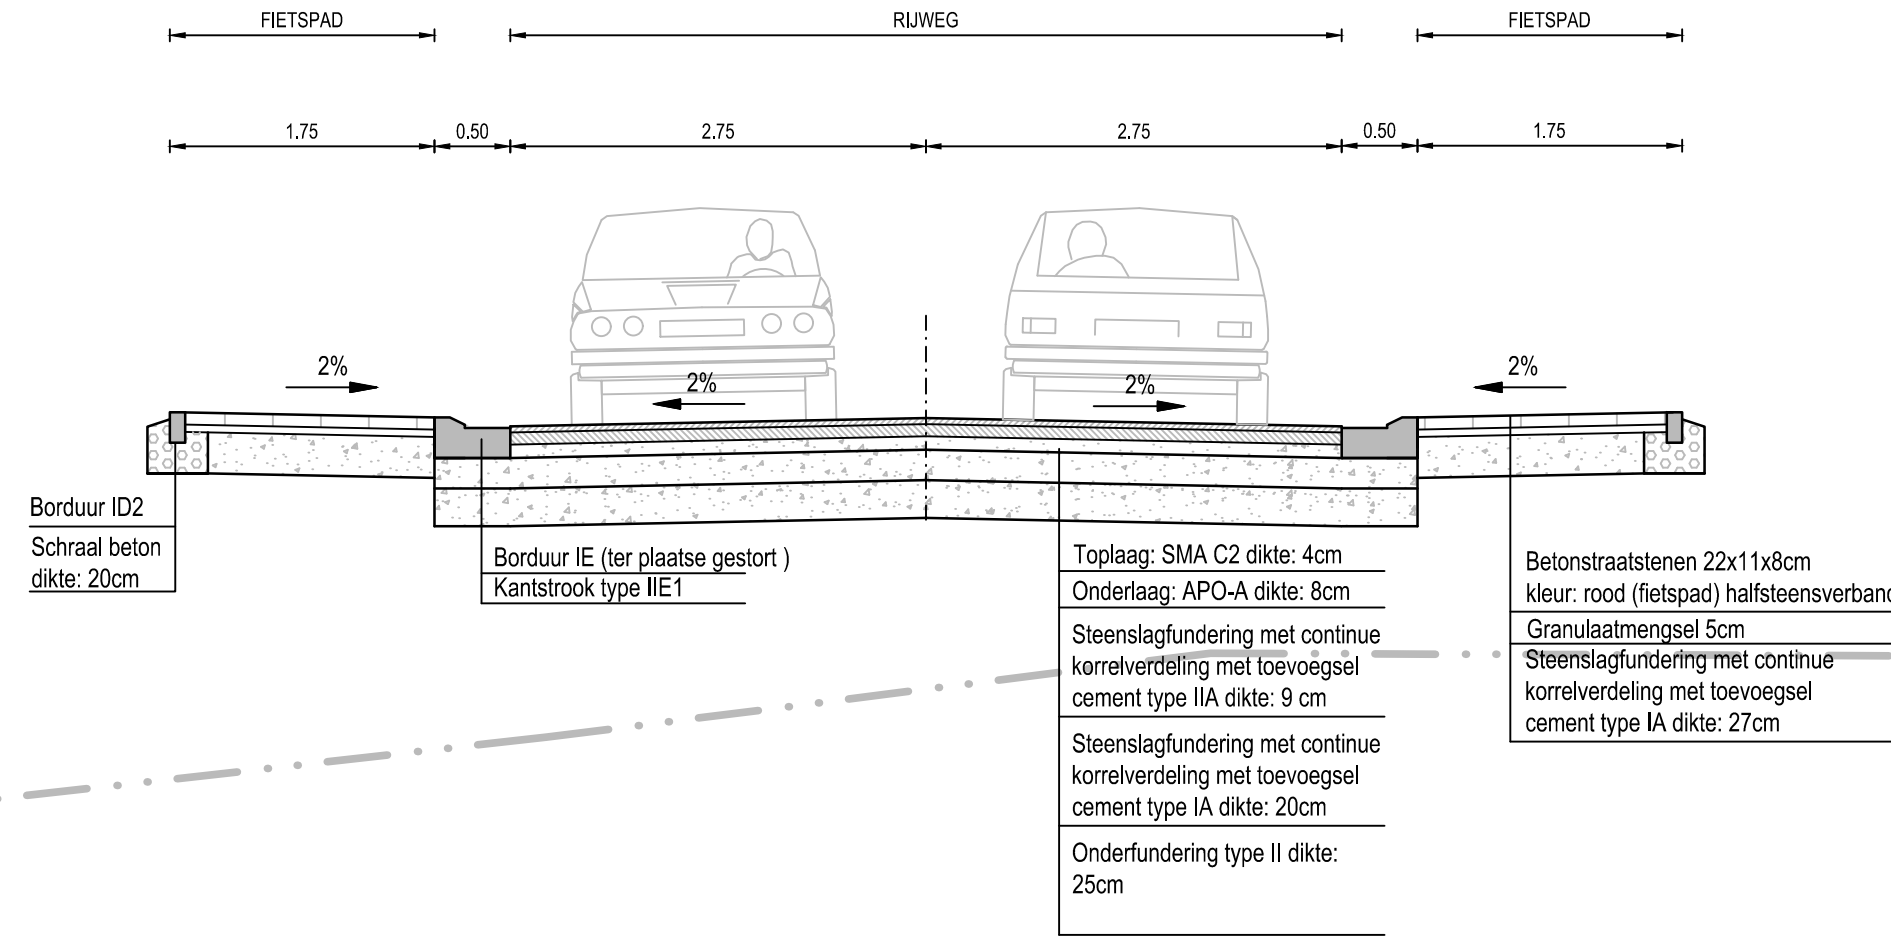

TYPE DWARSPROFIEL 3
schaal: 1/50

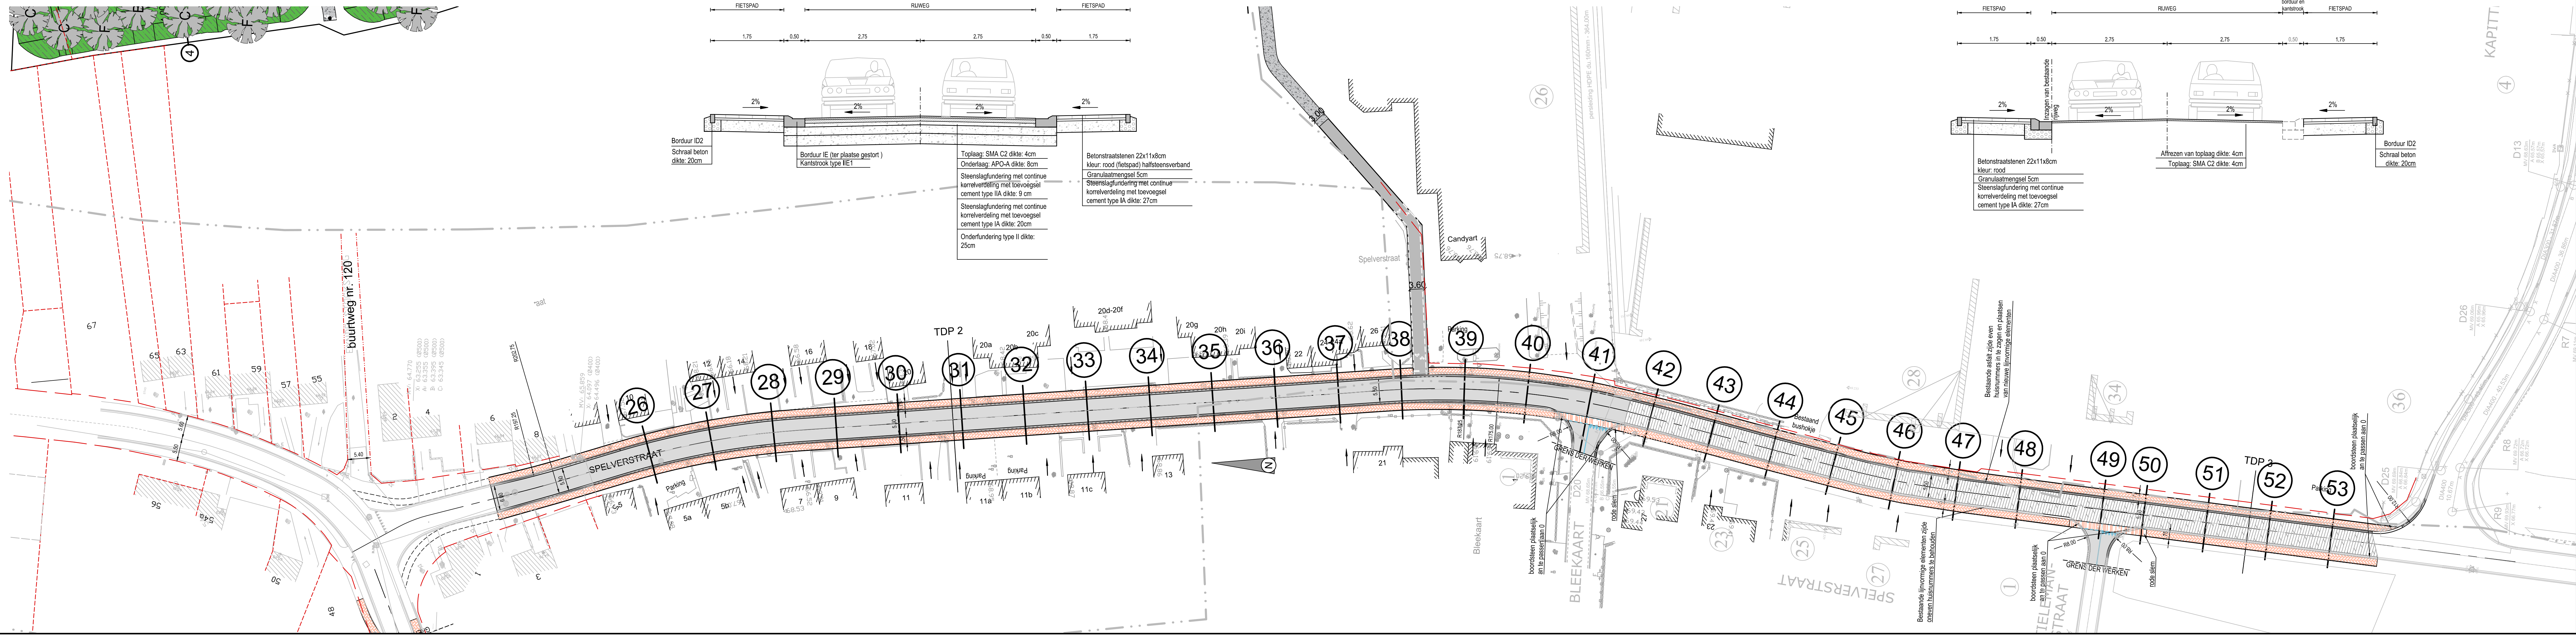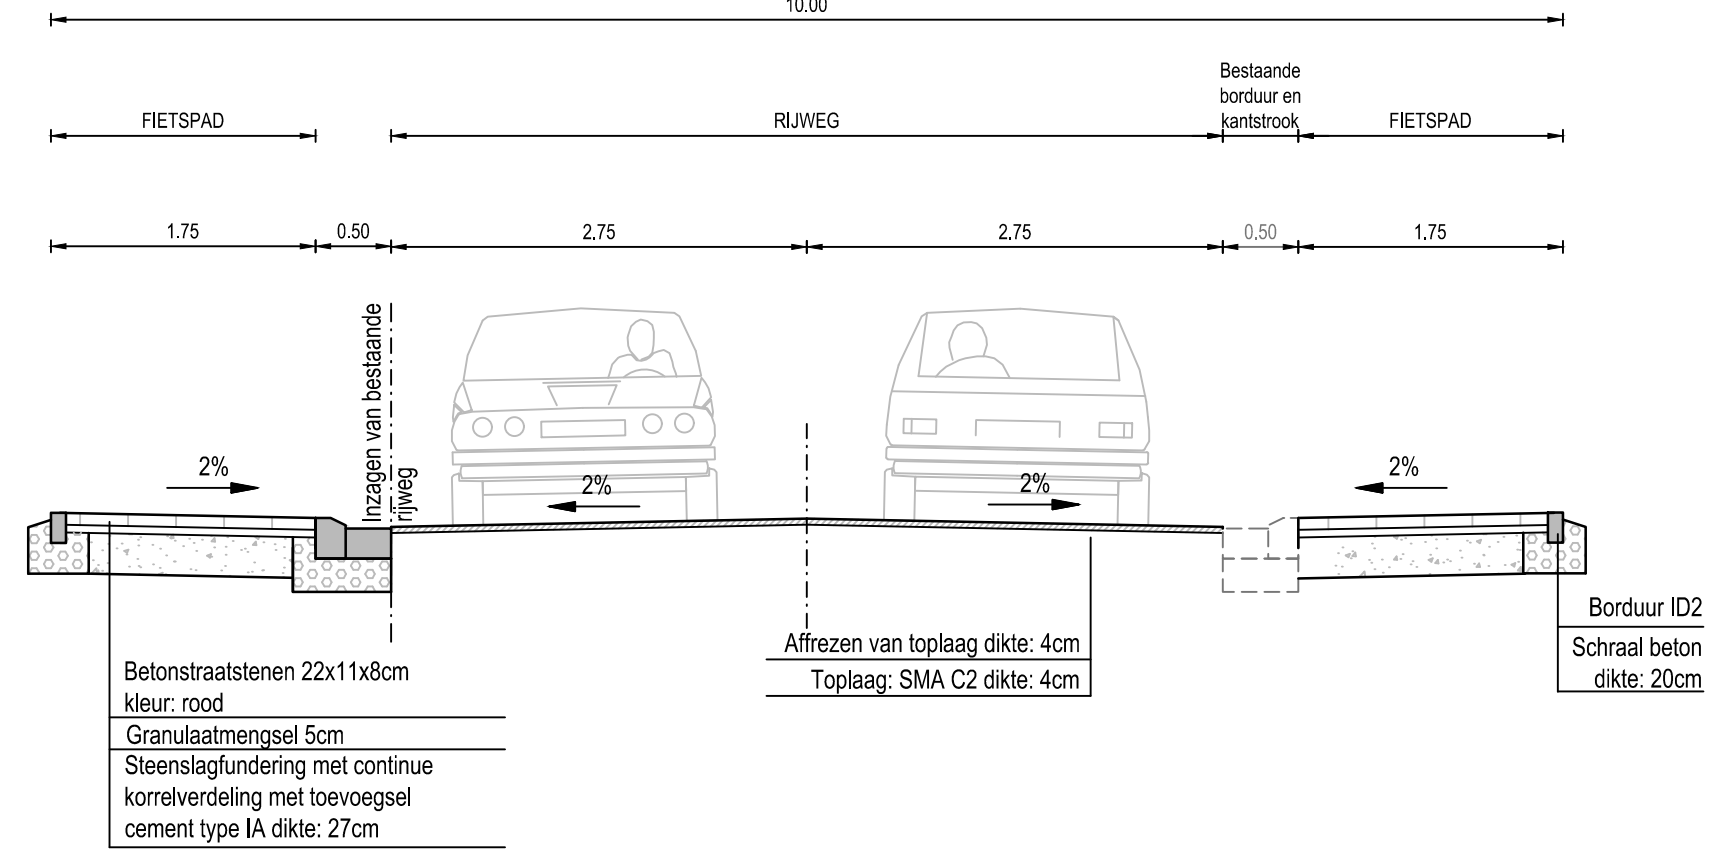

Stad Bilzen



Gezien en goedgekeurd door de gemeenteraad in zitting van:

Burgemeester
dhr. Johan Sauwens

Algemeen directeur
mevr. Kristien Schoofs

Provincie Limburg

PROVINCIE LIMBURG
STAD BILZEN

MEERSHOVEN, SPELVERSTRAAT, BRABANTSESTRAAT

Projectnummer VMM: 100177

SWECO

vestiging Hasselt
Herkenrodesingel 8B, bus 3.01
B-3500 Hasselt
T +32 (0)2 383 06 40
www.swecobelgium.be

Teamleider
Marc Van Moorsel
Projectleider
Marjke Wevers

FASE	DATE	TEKENAAR	TEKST	DATUM	HISTORIEK	TEKENAAR
B	09.06.2021	Ontwerp				
A	14.12.2020	Voorontwerp				
DATUM	HISTORIEK	TEKST	DATUM	HISTORIEK	TEKENAAR	

ONTWERP
WEGEN EN TYPE DWARSPROFIELEN
DEEL 2

FASE	SCHAAL	PLANNUM	PROJECTNUMMER	PLANNUMMER	UITGAVE
ONTWERP	1/500	0.87m²	18050005	4.1.2	B