
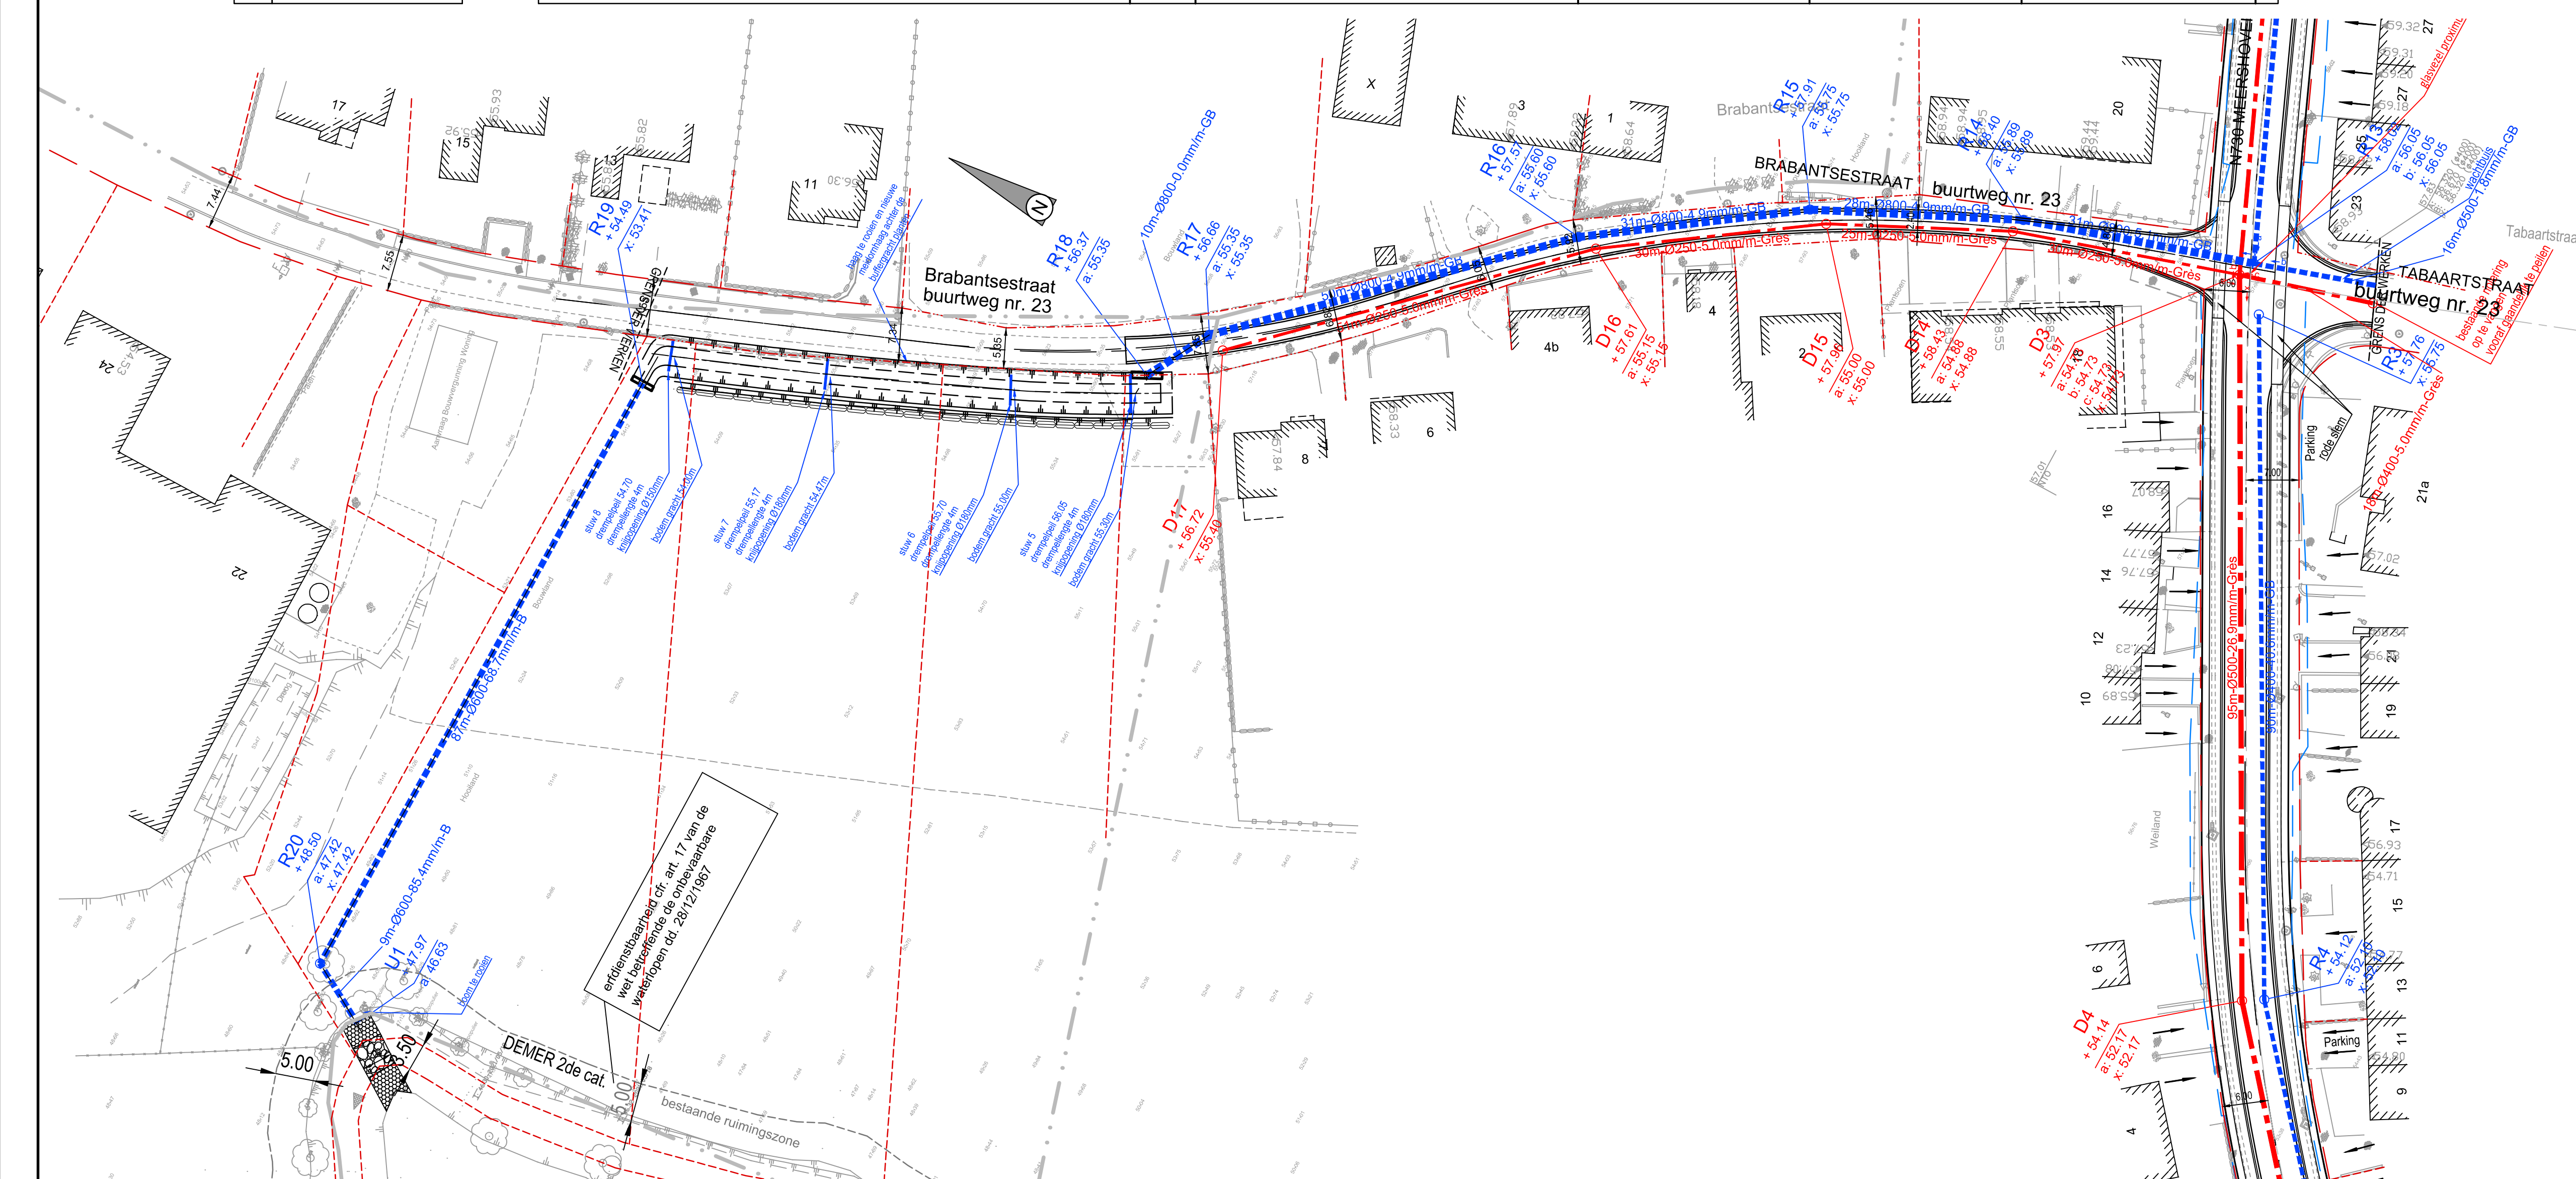


Profielnummer
Cumulafstand
Bestaand maaiveld
Ontworpen hoogte
Hellingen

DWA LEID.	Tussenafstand
	Hellingen en Ø
	Bodemhoogte
	Legkarakteristieken
RWA LEID.	Tussenafstand
	Hellingen en Ø
	Bodemhoogte
	Legkarakteristieken

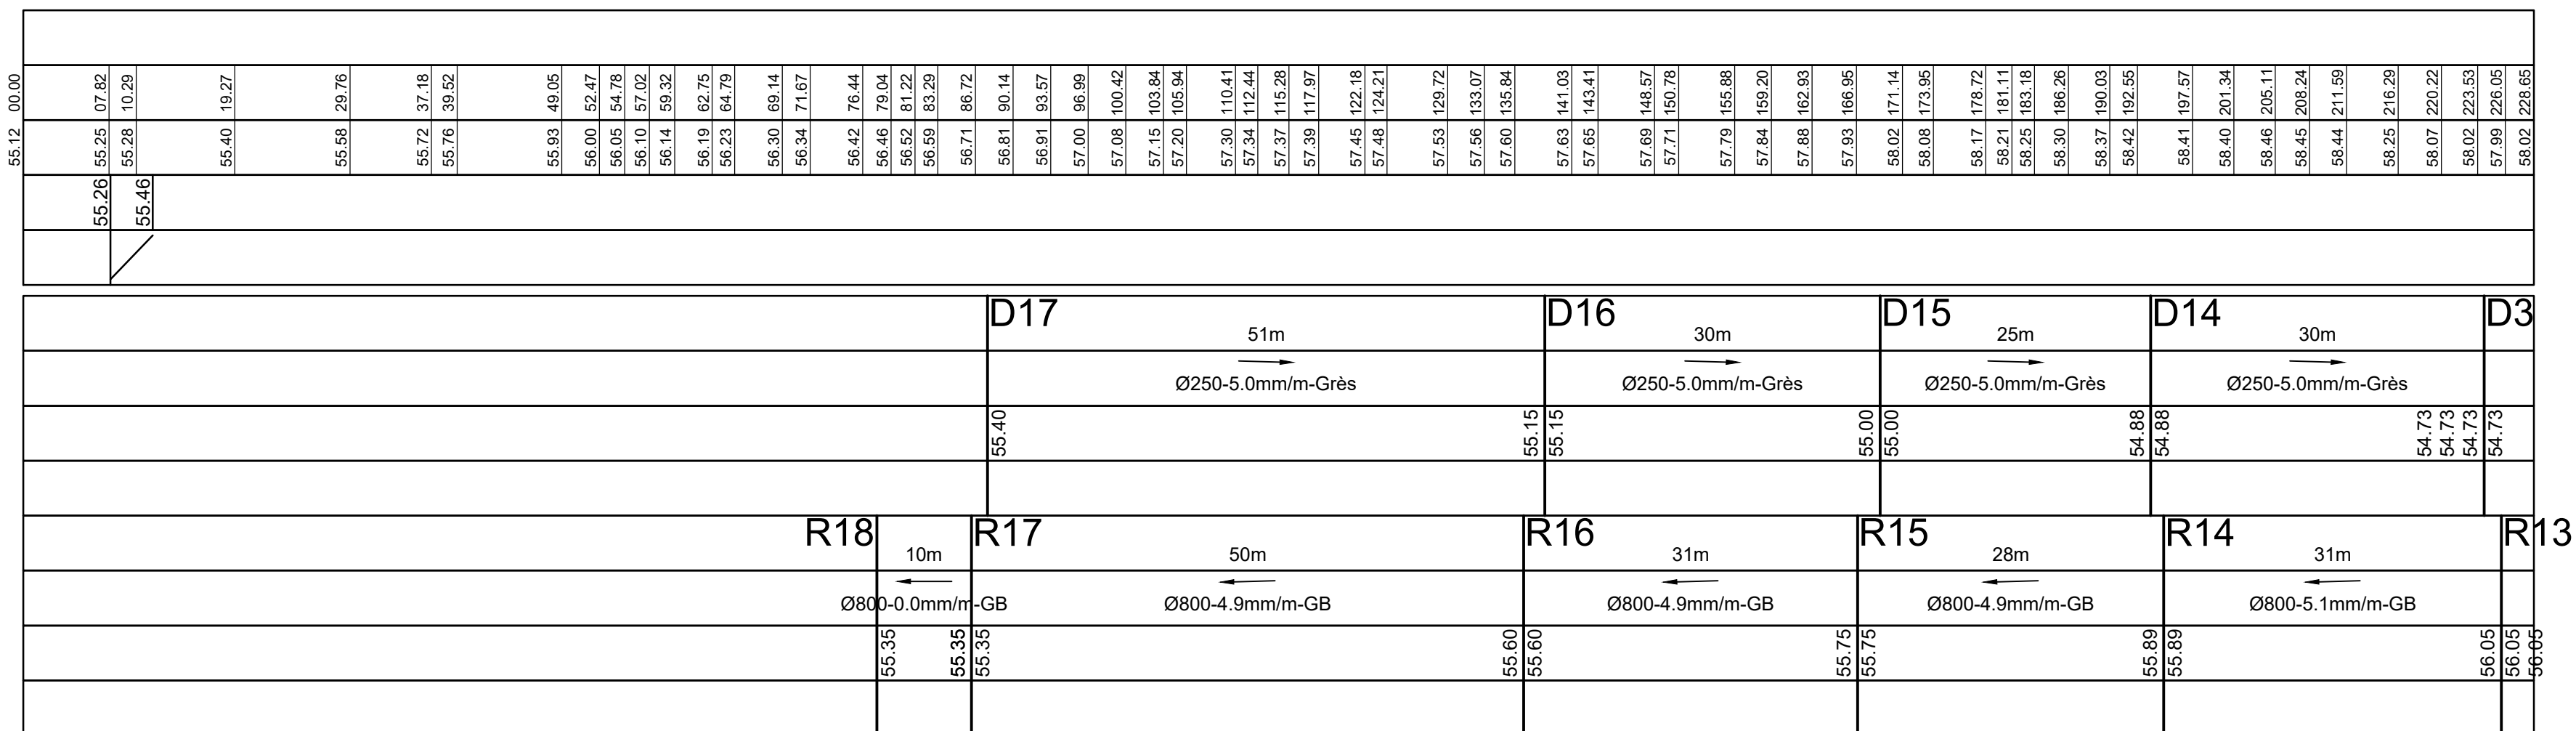

ROOILIJN VG
IS SLECHTS E
TOEN EN WERD
ADVIES KOEN C
HUIDIGE FEITE
COMBINATIE
LANDME

Algemeen directeur
mevr. Kristien Schoofs

Projectnummer VMM: 100177

vestiging Hasselt
Herkenrodesingel 8B, bus 3.01
B-3500 Hasselt
T +32 (0)2 383 06 40
www.swecobelgium.be

Teamleider
Marc Van Moorsel

Projectleider
Marijke Wevers

B	09-06-2021	Ontwerp	AIVA			
A	14-12-2020	Voorontwerp	EHA			
DATUM	HISTORIEK		TEKENAAR	DATUM	HISTORIEK	TEKENAAR

ONTWERP

RIOLERING

DEEL 3

FASE	SCHAAL	PLANOPP. (m ²)	PROJECTNUMMER	PLANNUMMER	UITGAVE
ONTWERP	1/500	0.62m ²	18050005	4.2.3	B