
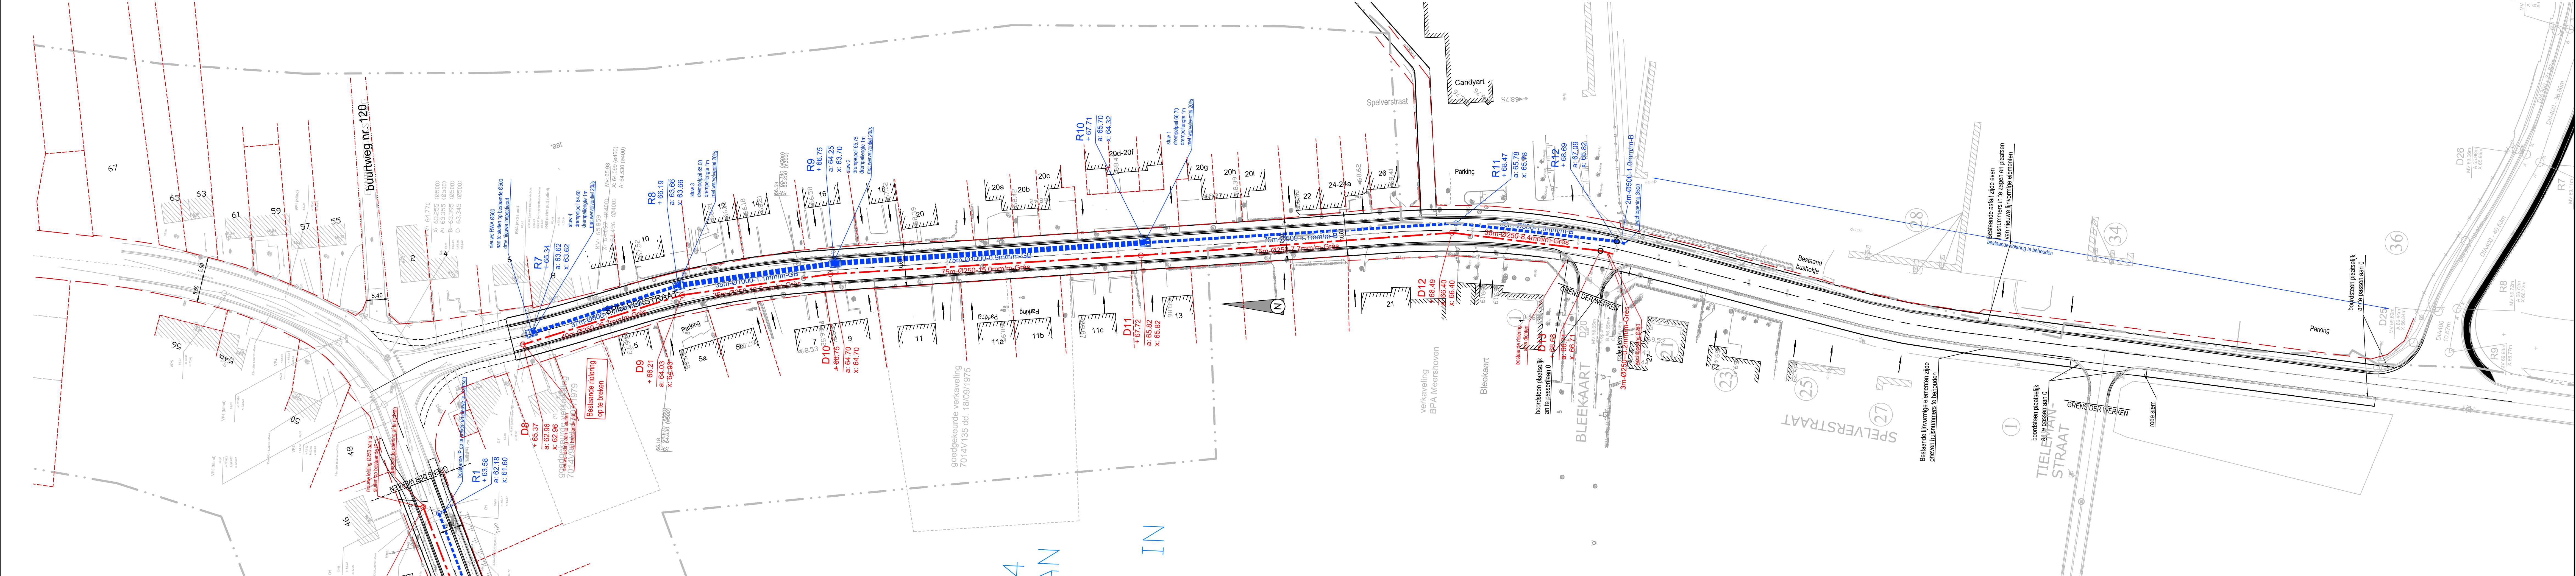


Lengteprofiel

T.A.W. 60.00m

As Spelverstraat

Profielnummer	
Cumulafstand	
Bestaand maaiveld	
Ontworpen hoogte	
Hellingen	
DWA LEID.	
Tussenafstand	
Hellingen en Ø	
Bodemhoogte	
Legkarakteristieken	
RWA LEID.	
Tussenafstand	
Hellingen en Ø	
Bodemhoogte	
Legkarakteristieken	

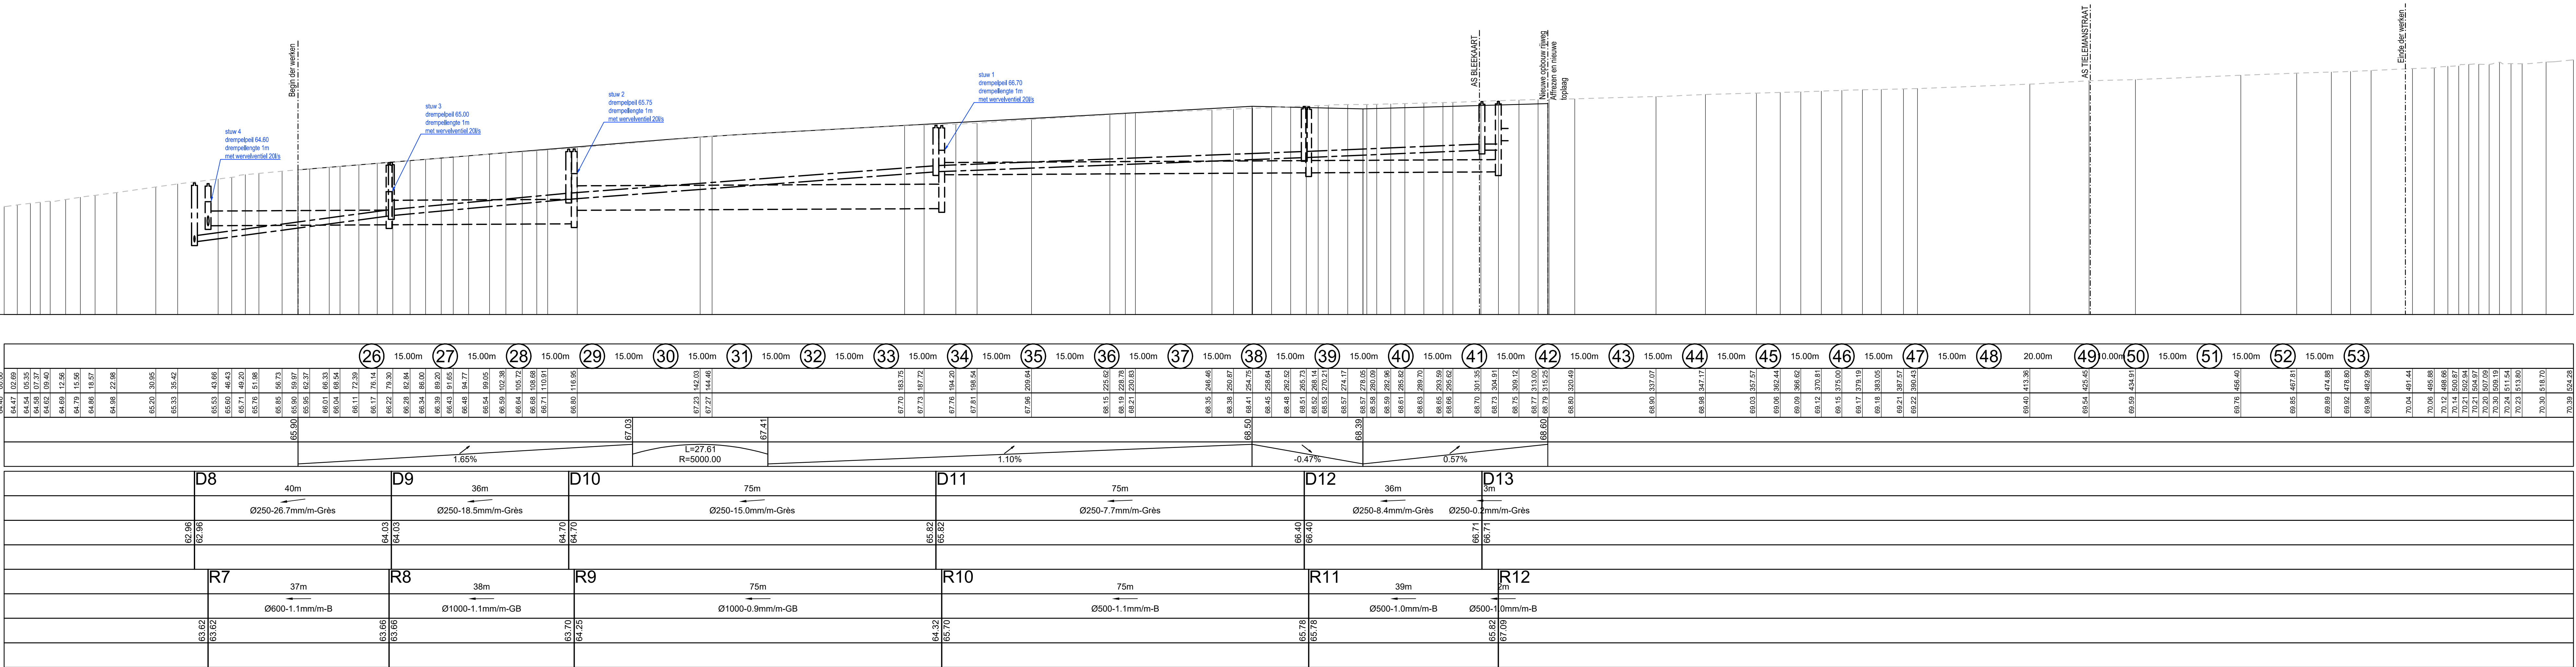

## Stad Bilzen

Deken Paquayplein 1  
B-3740 Bilzen  
**bilzen**  
Stadsbestuur Bilzen

Gezien en goedgekeurd door de gemeenteraad  
in zitting van:

Burgemeester  
dhr. Johan Sauwens

Algemeen directeur  
mevr. Kristien Schoofs

## Provincie Limburg

## PROVINCIE LIMBURG STAD BILZEN

MEERSHOVEN, SPELVERSTRAAT, BRABANTSESTRAAT

Projectnummer VMM: 100177

## SWECO

vestiging Hasselt  
Herkenrodesingel 8B, bus 3.01  
B-3500 Hasselt  
T +32 (0)2 383 06 40  
www.swecobelgium.be

Teamleider  
Marc Van Moorsel  
Projectleider  
Marjke Wevers

FASE	SCHAAL	PLANNUMMER	PLANNUMMER	UITGAVE
ONTWERP	1/500	18050005	4.2.2	B

DATUM	HISTORIEK	TEKST	DATUM	HISTORIEK	TEKST
B	09.06.2021	Ontwerp	A	14.12.2020	Voorontwerp

DATUM	HISTORIEK	TEKST	DATUM	HISTORIEK	TEKST
B	09.06.2021	Ontwerp	A	14.12.2020	Voorontwerp