


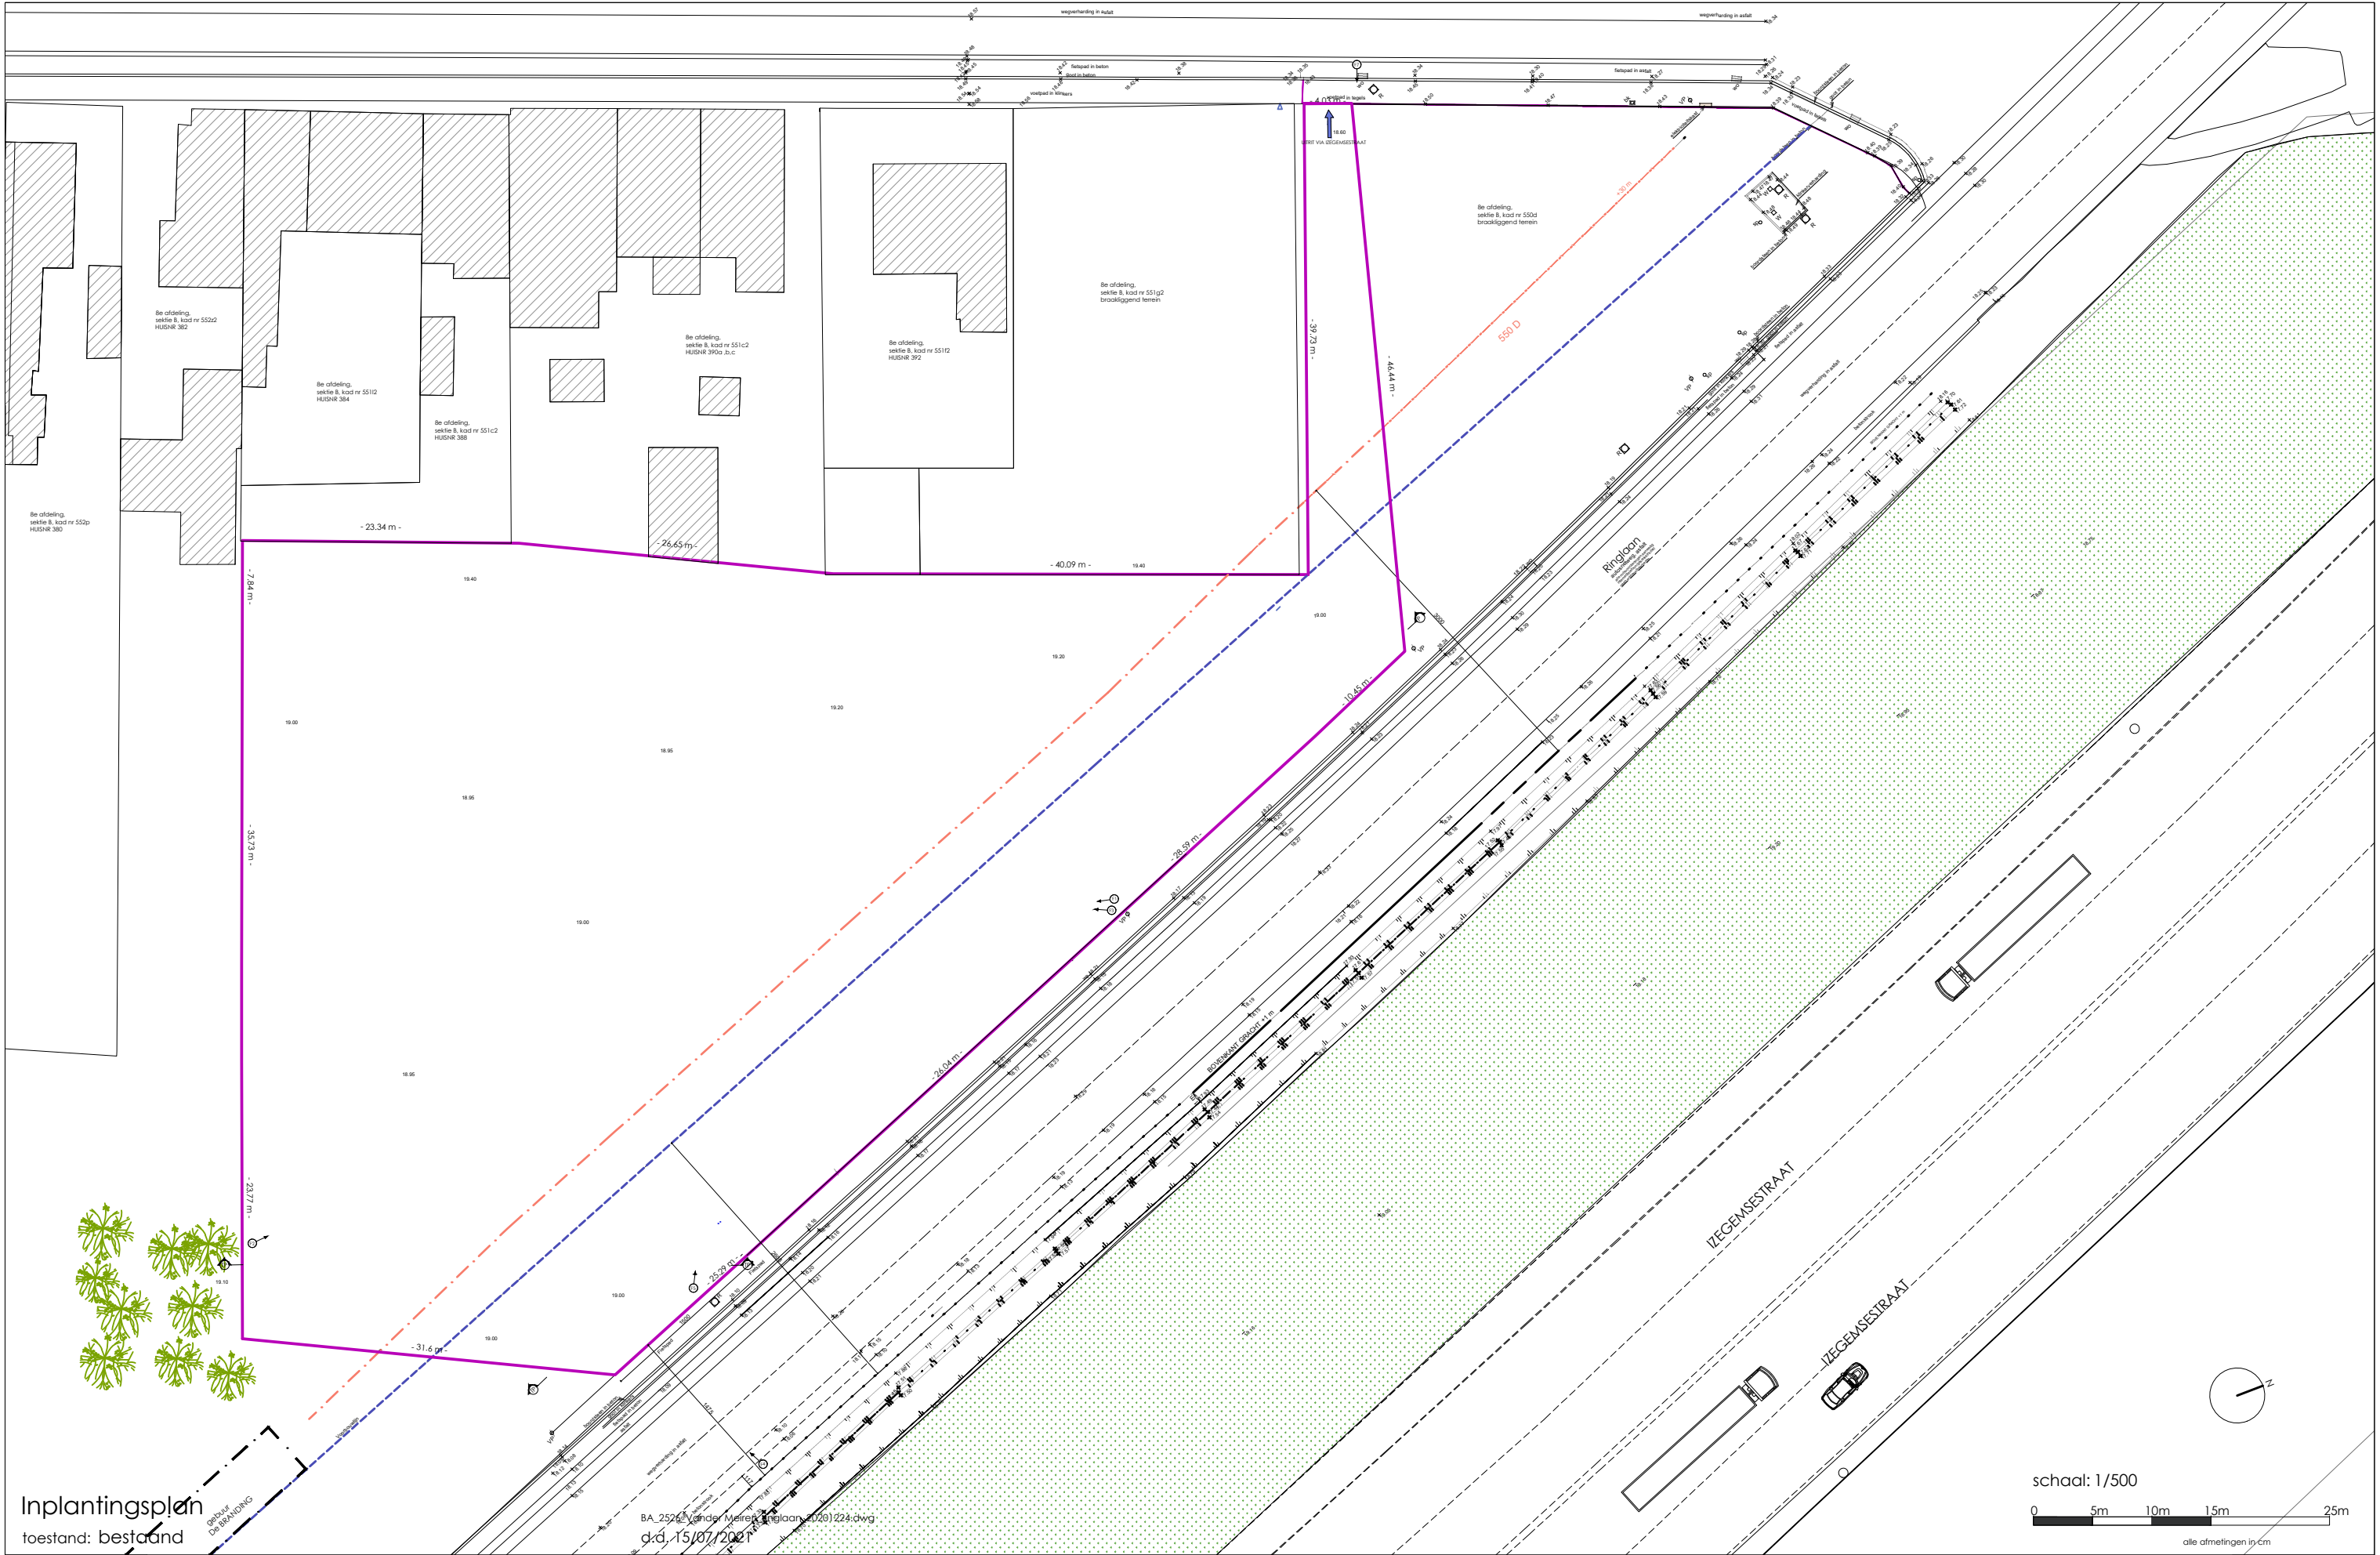

Inplantingsplan
toestand: bestaand

dossier:
2526/2020
OMV 2021119258


VOORWERP:
BOUWEN BEDRIJFSVERZAMELGEBOUW
Aanleggen wadi
Aanleg betonverharding
Plaatsen publiciteitsinrichting

BOUWHEER:
Air Events bv
bestuurder VANDER MEIREN Johan
Markiezaatstraat 16
8980 BESELARE

BOUWPLAATS:
Ringlaan 8B
Izegemestraat 330 A
8501 HEULE (KORTRIJK)

schaal: 1/500
0 5m 10m 15m 25m
alle afmetingen in cm

GELDOF
architecten

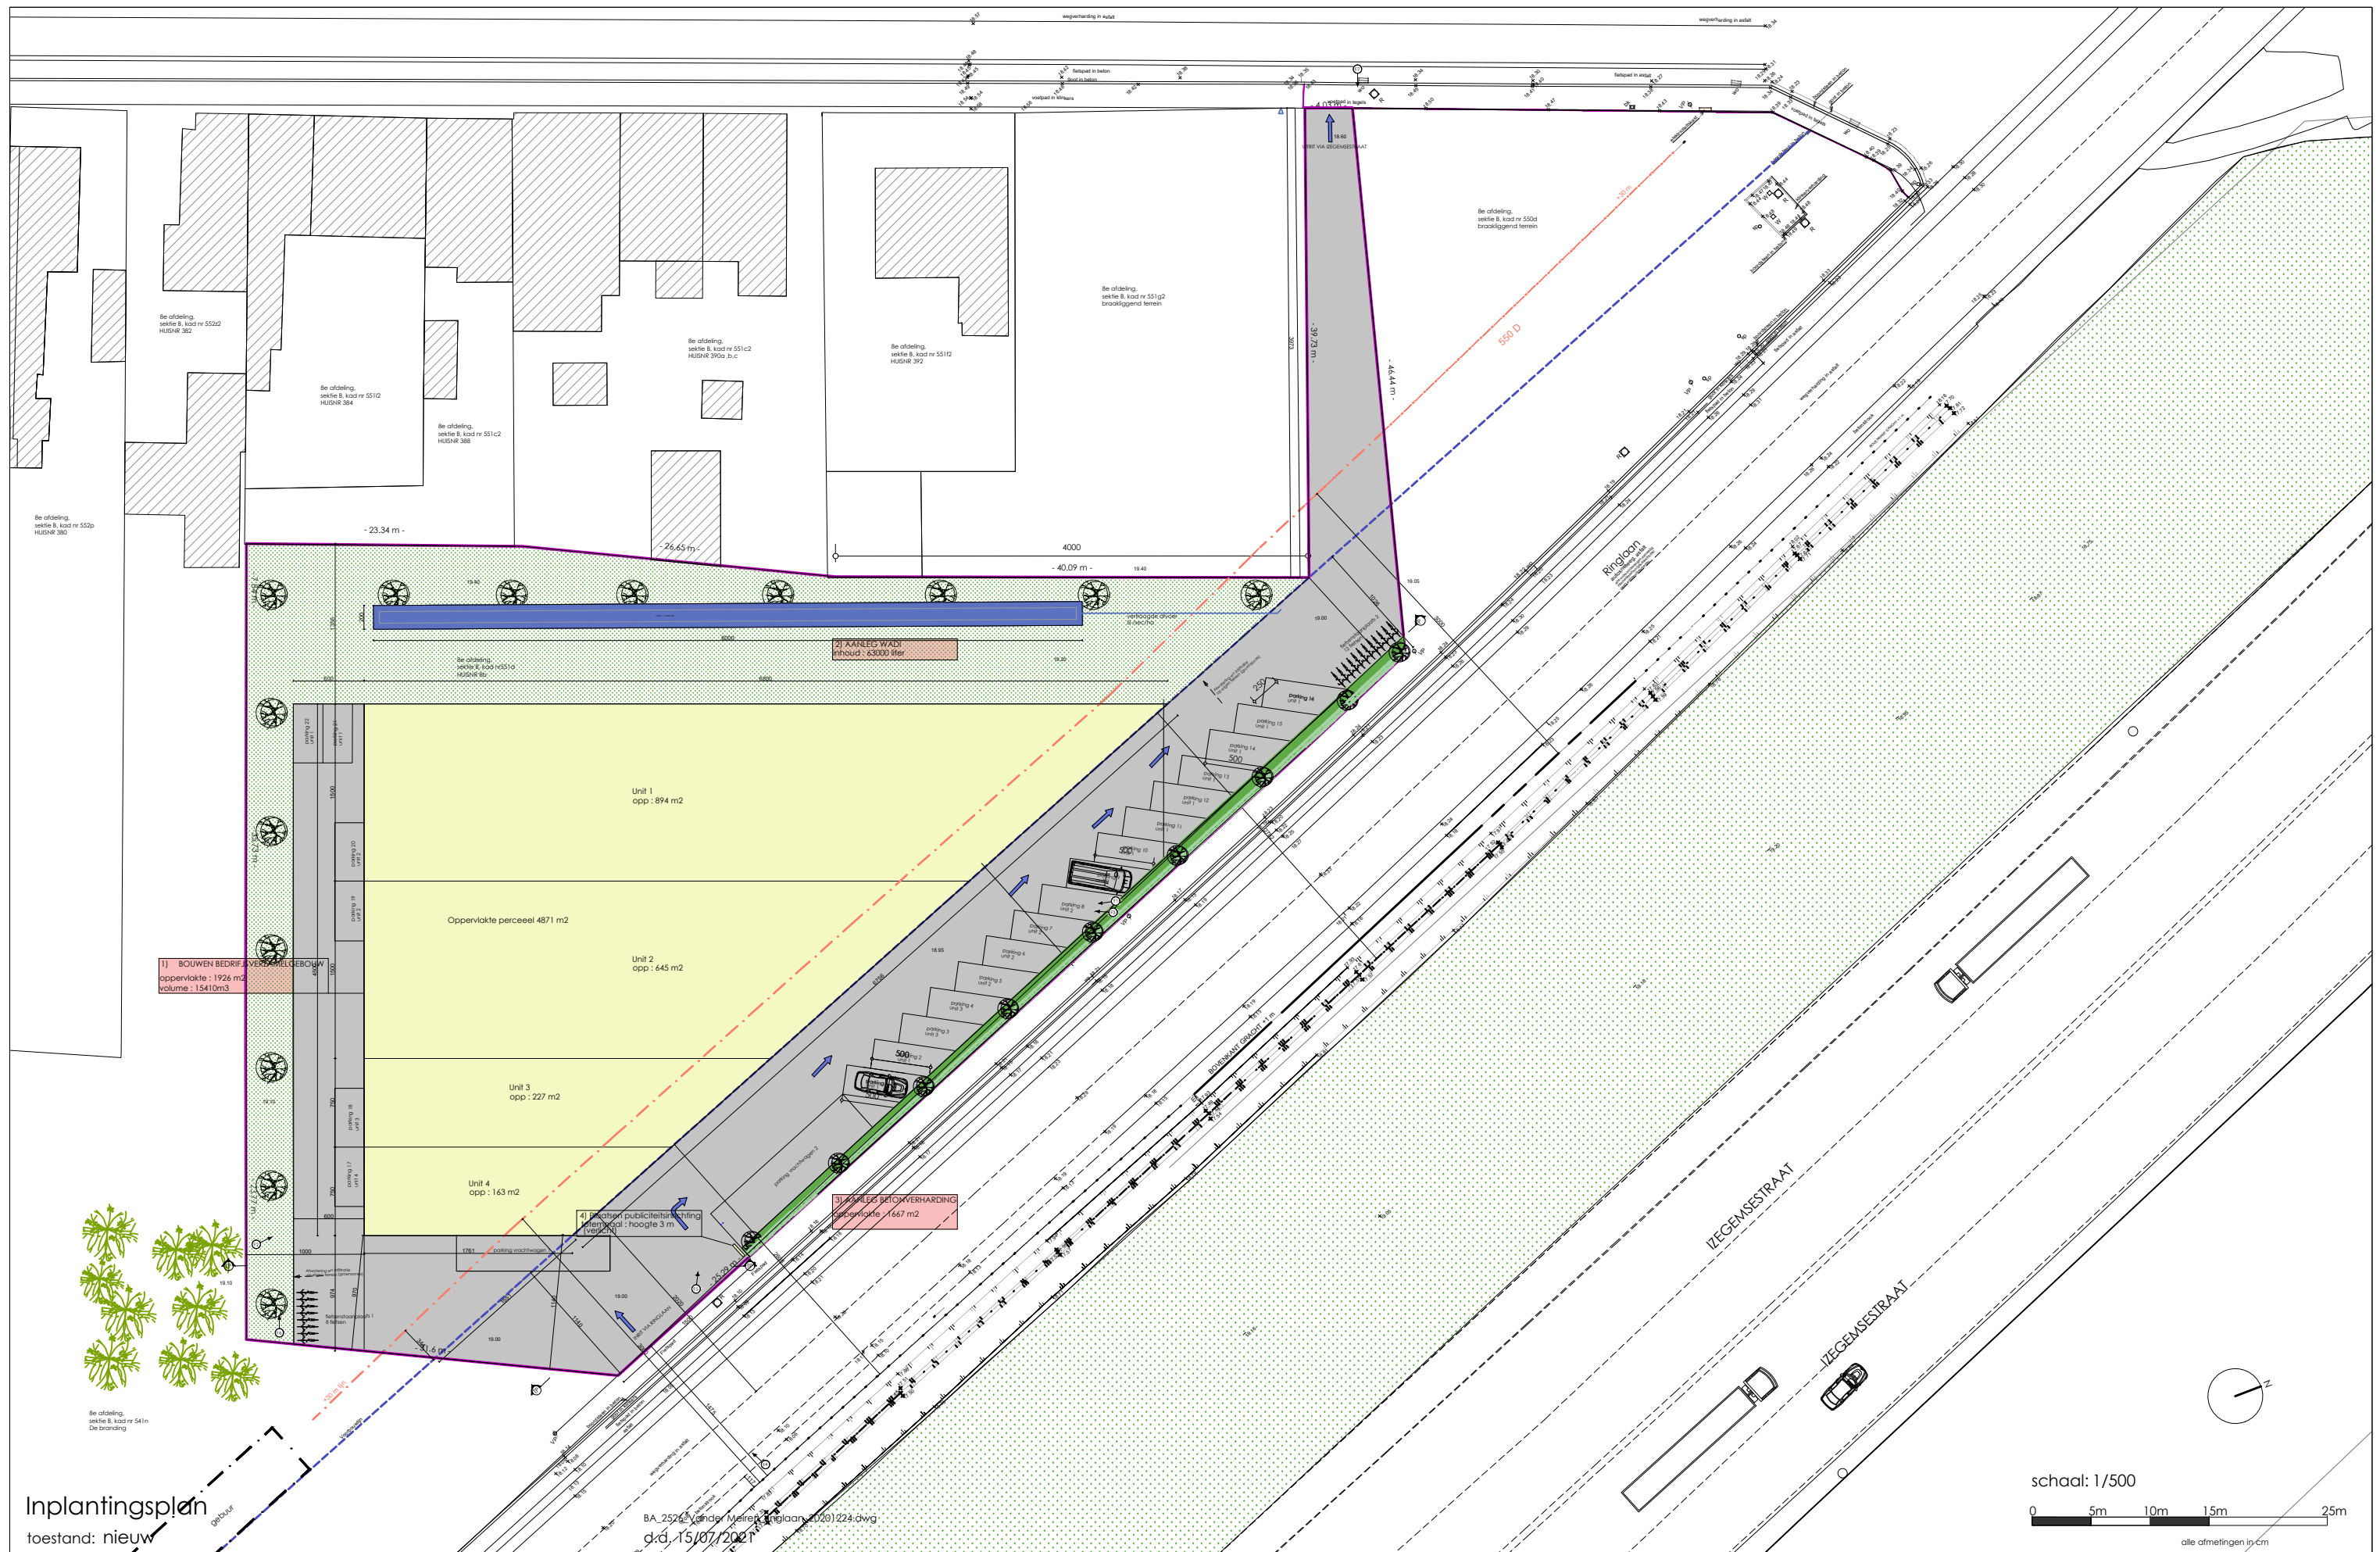

Inplantingsplan
toestand: nieuw

classieer:
2526/2020
OMV 2021119258

VOORWERP:
BOUWEN BEDRIJFSVERZAMELGEBOUW
Aanleggen wadi
Aanleg betonverharding
Plaatsen publiciteitsinrichting

BOUWHEER:
Air Events bv
bestuurder VANDER MEIREN Johan
Markiezaatstraat 16
8980 BESELARE

BOUWPLAATS:
Ringlaan 8B
Izegemestraat 330 A
8501 HEULE (KORTRIJK)

GELDOP
architecten

8e afdeling,
sektie B, kod nt551-d
HUISNR 8b

inhoud : 63000 liter

19.20

600

6800

parking 22
unit 1

parking 21
unit 1

1500

1500

parking 20
unit 2

parking 19
unit 2

4500

1500

Unit 1
opp : 894 m2

Oppervlakte perceel 4871 m2

Unit 2
opp : 645 m2

Unit 3
opp : 227 m2

Unit 4
opp : 163 m2

4) Plaatsen publiciteitsinrichting
toetsmaat : hoogte 3 m
(verlicht)

3) AANLEG BETONVERHARDING
oppervlakte : 1667 m2


1) BOUWEN BEDRIJFSVERZAMELGEBOUW

oppervlakte : 1926 m2
volume : 15410m3

19.10

19.10

19.10

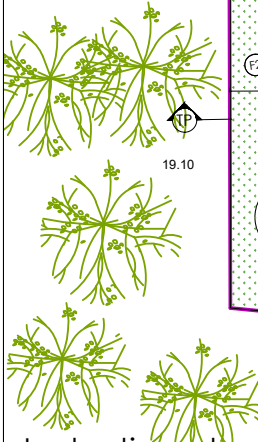

Inplantingsplan
toestand: nieuw

Afwatering en infiltratie
op eigen terrein (groenzone)

974

970

fietsenstapplaats 1
8 fietsen

344

344

19.00

19.00

1140

1140

19.00

19.00

BA_2526_Vander Meiren_ringlaan_20201224.dwg
d.d. 15/07/2021

BOUWHEER:
Air Events bv
bestuurder VANDER MEIREN Johan
Markiezaatsstraat 16
8980 BESELARE

BOUWPLAATS:
Ringlaan 8B
Izegemestraat 330 A
8501 HEULE (KORTRIJK)

schaal: 1/250

0 2.5m 5m 10m

alle afmetingen in cm

GELDOP
architecten