




RAPPORT 1056

Archeologienota Sint-Truiden, Lichtenberglaan

Bouw van een bedrijfsruimte voor de
productie en herstelling van landbouwmachines

BIJLAGEN

Anne De Loof, Petra Driesen & Inge Van De Staey
September 2021

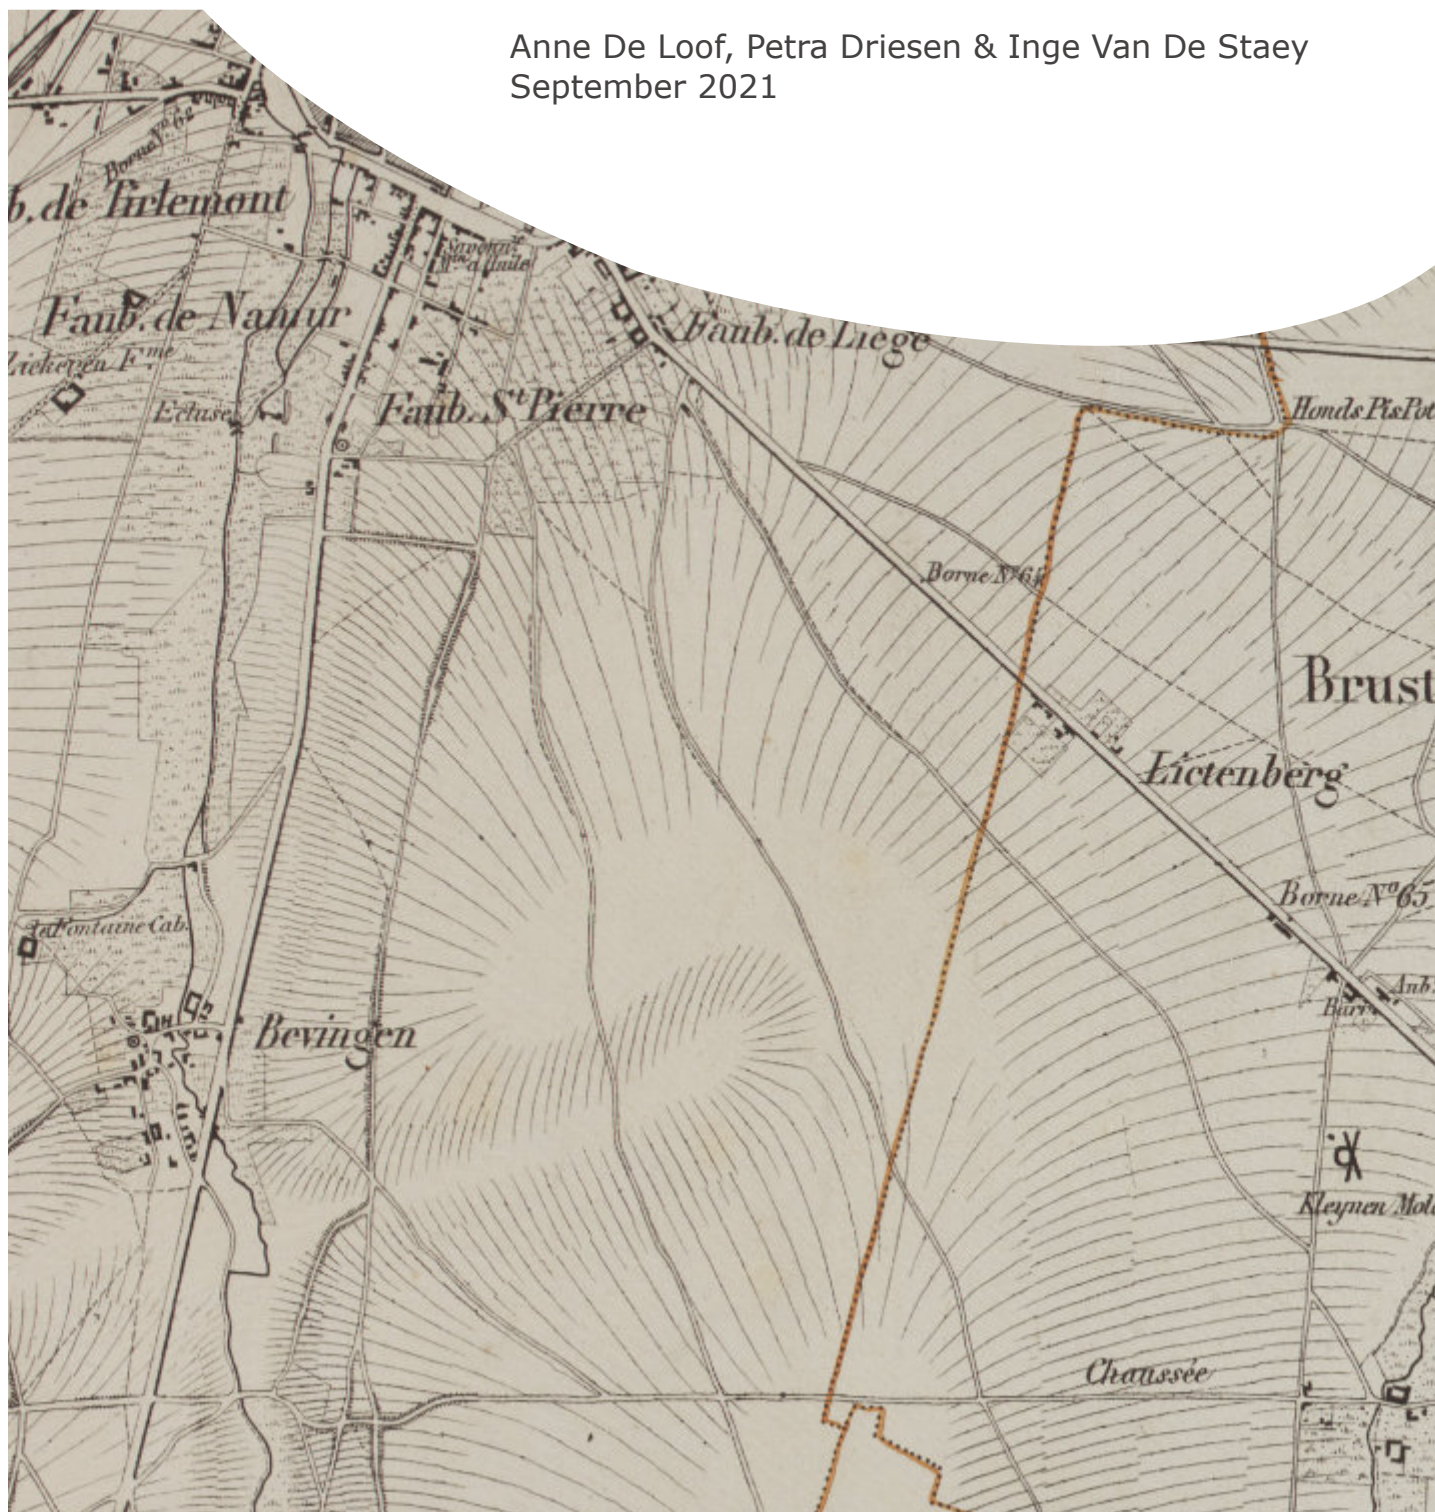


BIJLAGEN

Bijlage 1: Periodentabel A4

Bijlage 2: Kadasterplan

Bijlage 3: Afbeeldingenlijst

Bijlage 4: Ontwerpplannen

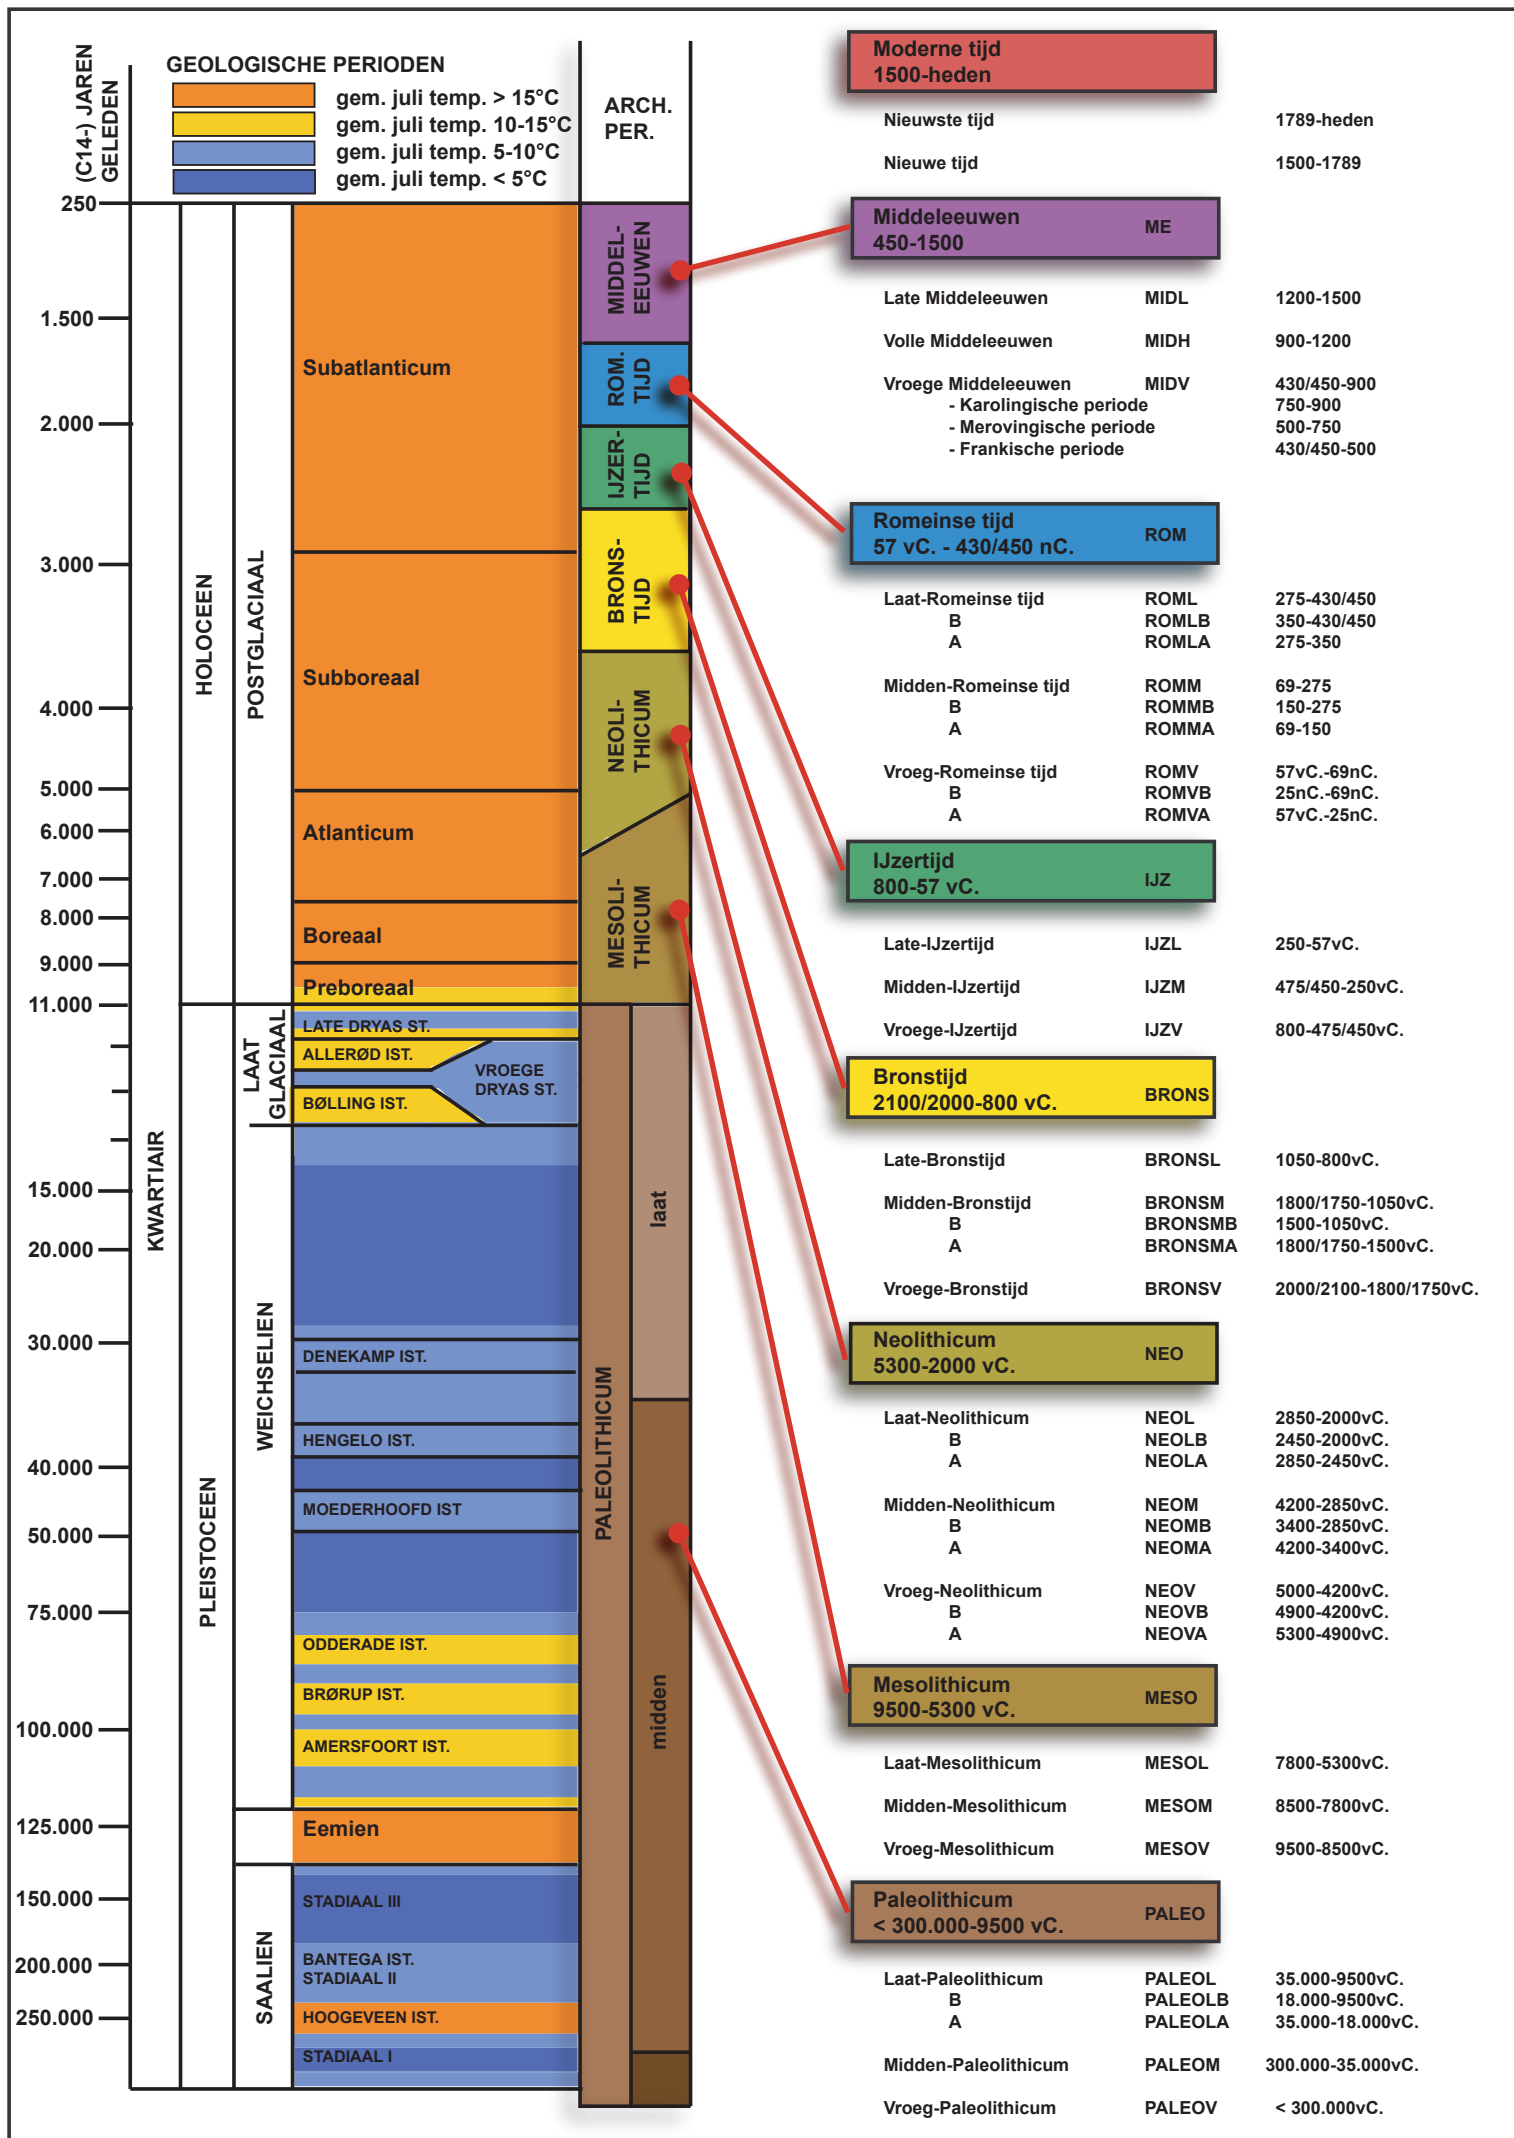




Federale
Overheidsdienst
FINANCIEN

PATRIMONIUM-
DOCUMENTATIE

Uittreksel uit het kadastraal percelenplan

Gecentreerd op:
SINT-TRUIDEN 3 AFD


Meest recente toestand
Aangemaakt op 09/09/2021
Schaal: 1 : 2500

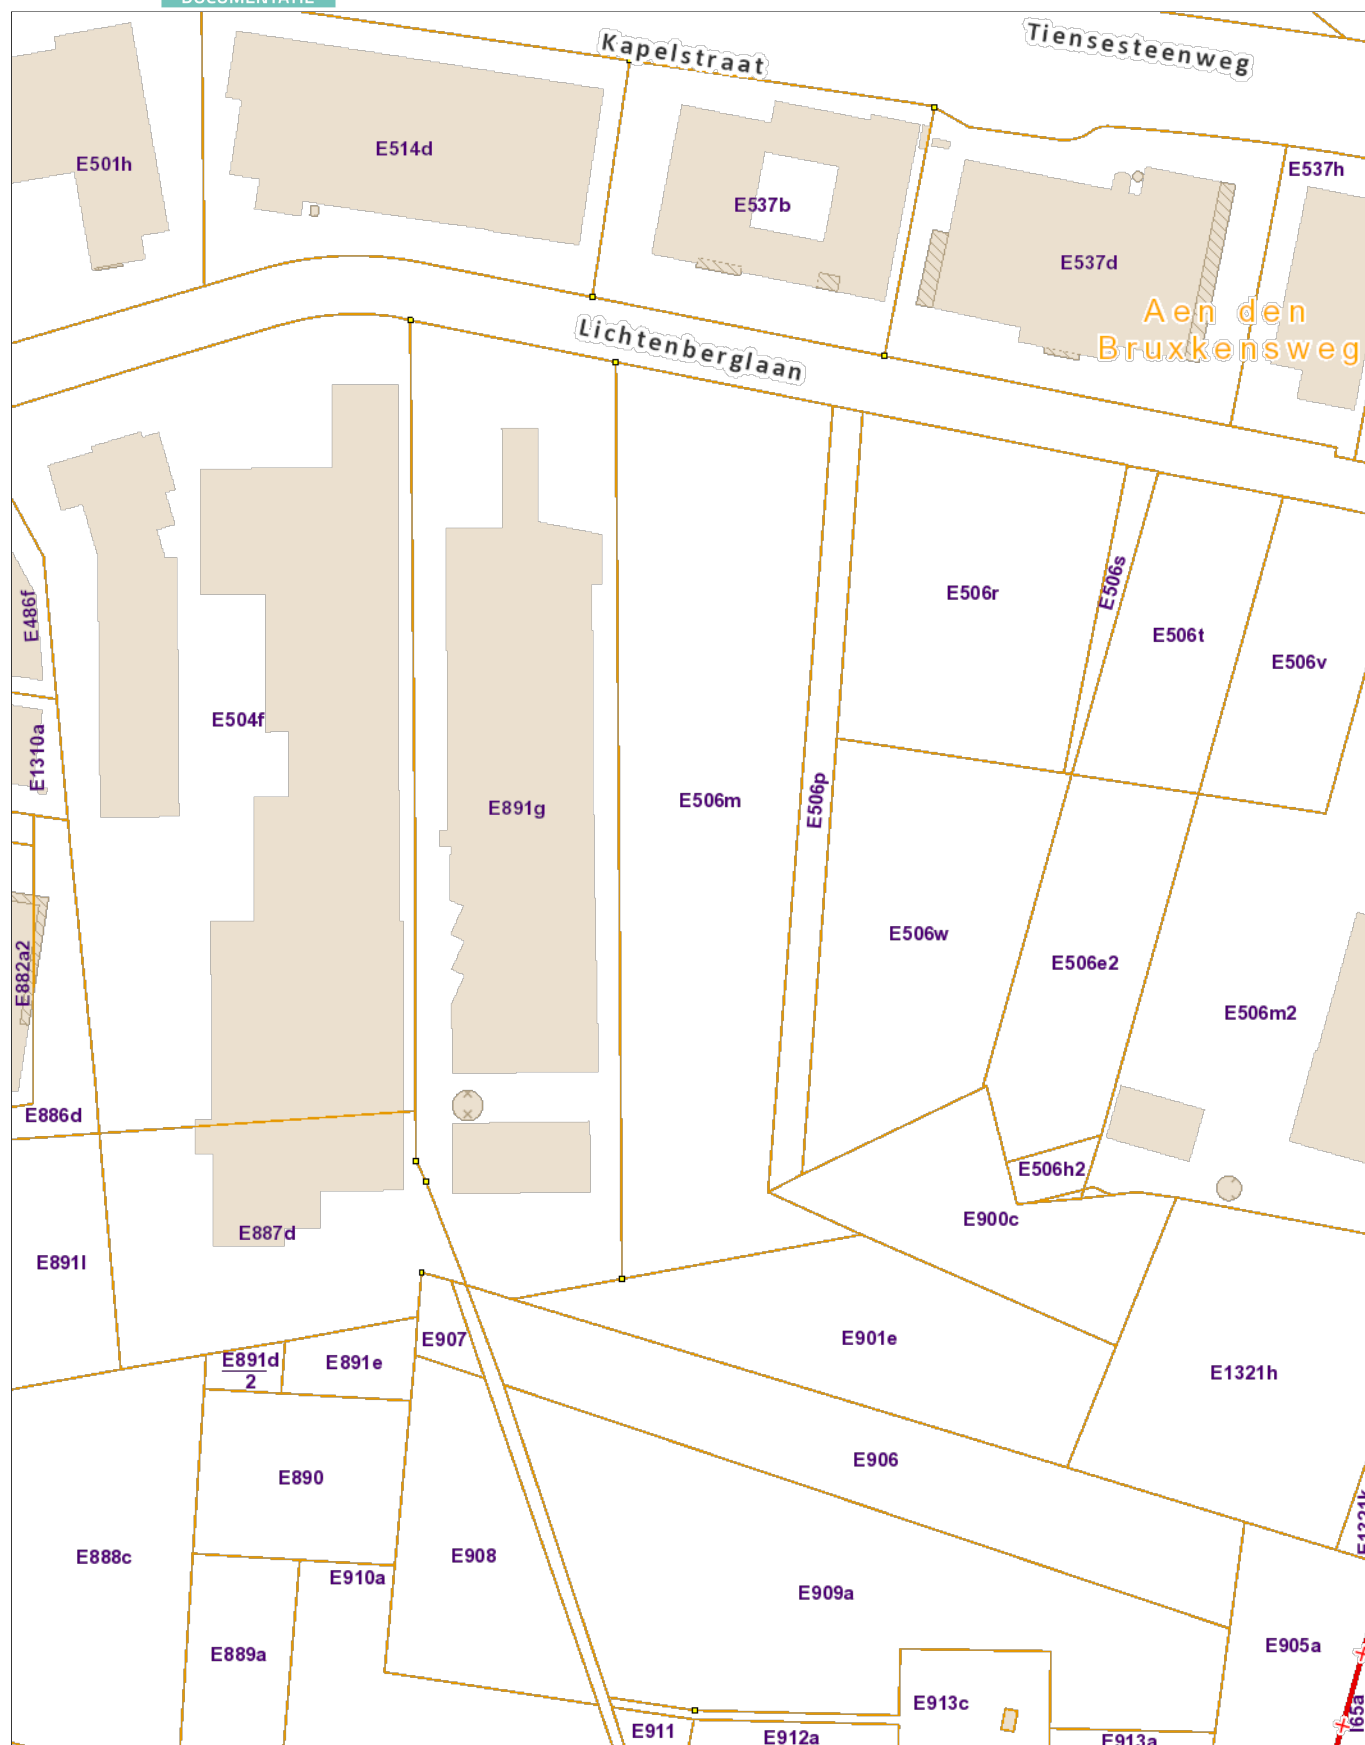


De AAPD is de auteur van het kadastraal percelenplan en de producent van de databank waarin deze gegevens zijn opgenomen en geniet de intellectuele eigendomsrechten opgenomen in de Auteurswet en de Databankenwet. Vanaf 01/01/2018 worden de gebouwen op het kadastraal percelenplan geleidelijk vervangen door een dataset (= Bpn_Rebu oftewel Gebouwen(gewesten)) beheerd door de gewesten. De AAPD zal dan niet langer verantwoordelijk zijn voor de voorstelling van de gebouwen op het kadastraal percelenplan




Nr	Type	Soort	Onderwerp	Aanmaakschaal	Aanmaakwijze	Aanmaakdatum	Opmerking
1	Plan	Kadasterplan	Locatie onderzoeksterrein	1:2000	Digitaal (Qgis/Geopunt)	08/09/2021	/
2	Kaart	Topografische kaart	Locatie onderzoeksterrein	1:10000	Digitaal (Qgis/Geopunt/NGI)	08/09/2021	/
3	Plan	Inplantingsplan	Ontworpen toestand	1:500 / 1:20	Digitaal (Geotec)	21/05/2021	BIJLAGE 4
4	Foto	Orthofoto uit 2020	Huidige toestand	1:2000	Digitaal (Qgis/Geopunt)	09/09/2021	/
5	Kaart	Bodembedekkingskaart 2015	Locatie onderzoeksterrein	1:1500	Digitaal (Qgis/Geopunt)	09/09/2021	/
6	Kaart	Digitaal hoogtemodel	DHM overzicht	1:15000	Digitaal (Qgis/Geopunt)	09/09/2021	/
7.1	Kaart	Digitaal hoogtemodel (detail)	DHM Situering en hoogteprofielen	1:2000	Digitaal (Qgis/Geopunt)	09/09/2021	/
7.2	Schema	/	Hoogteprofielen	/	Digitaal (Qgis/Geopunt/NGI)	09/09/2021	/
8	Kaart	Tertiaire kaart	Locatie onderzoeksterrein	1:10000	Digitaal (Qgis/Geopunt/NGI)	09/09/2021	/
9	Kaart	Quartaalprofieltypekaart	Locatie onderzoeksterrein	1:10000	Digitaal (Qgis/Geopunt/NGI)	09/09/2021	/
10	Kaart	Bodemkaart	Bodemtypes	1:5000	Digitaal (Qgis/Geopunt/NGI)	09/09/2021	/
11	Plan	Allesporenplan	Aardkundige eenheden in het aangrenzend perceel ten westen van het projectgebied	1:2000	Digitaal (Qgis/Aron)	09/09/2021	
12	Foto	Profielfoto	Profielfoto PP1 proefsleuvenonderzoek uit 2018	/	Digitaal (Aron)	/	/
13	Foto	Profielfoto	Profielfoto PP3 proefsleuvenonderzoek uit 2018	/	Digitaal (Aron)	/	
14	Kaart	Historische kaart	Villaretkaart	1:7500	Digitaal (Qgis/Geopunt)	09/09/2021	
15	Kaart	Historische kaart	Ferriskaart	1:7500	Digitaal (Qgis/Geopunt)	09/09/2021	
16	Kaart	Historische kaart	Atlas der buurtwegen	1:2500	Digitaal (Qgis/Geopunt)	09/09/2021	
17	Kaart	Historische kaart	Vandermaelen	1:7500	Digitaal (Qgis/Geopunt)	09/09/2021	
18	Kaart	Historische kaart	Topografische kaart uit 1939	1:5000	Digitaal (Qgis/Cartesium)	09/09/2021	/
19	Foto	Orthofoto uit voorjaar 1944	Amerikaanse luchtfoto uit voorjaar 1944	1:2000	Digitaal (Qgis/Onderderadar.be)	09/09/2021	
20	Foto	Orthofoto uit december 1944	Duitse luchtfoto uit december 1944	1:2000	Digitaal (Qgis/Onderderadar.be)	09/09/2021	
21	Foto	Orthofoto uit najaar 1945	Amerikaanse luchtfoto uit najaar 1945	1:2000	Digitaal (Qgis/Onderderadar.be)	09/09/2021	
22	Foto	Orthofoto uit 1979-1990	Locatie onderzoeksterrein	1:2000	Digitaal (Qgis/Geopunt)	09/09/2021	/
23	Foto	Orthofoto uit 2000-2003	Locatie onderzoeksterrein	1:2000	Digitaal (Qgis/Geopunt)	09/09/2021	/
24	Foto	Orthofoto uit 2005-2007	Locatie onderzoeksterrein	1:2000	Digitaal (Qgis/Geopunt)	09/09/2021	/
25	Foto	Orthofoto uit 2014	Locatie onderzoeksterrein	1:2000	Digitaal (Qgis/Geopunt)	09/09/2021	/
26	Foto	Orthofoto uit 2015	Locatie onderzoeksterrein	1:2000	Digitaal (Qgis/Geopunt)	09/09/2021	/
27	Foto	Orthofoto meest recent	Locatie onderzoeksterrein met aanduidingen WOII	1:2000	Digitaal (Qgis/Geopunt)	09/09/2021	/
28	Plan	Centrale archeologische inventaris	CAI-Locaties	1:10000	Digitaal (Geo.onroerendergoed.be)	09/09/2021	/
29	Foto	Vlakfoto	Spoor 2 uit proefsleuvenonderzoek uit 2018	/	Digitaal (Aron)	/	/
30	Schema	Tekening	Hypothetische gradiëntzone	/	Digitaal (M.Verhoeven et.al.)	/	/
31	Schema	Beslissingsboom	Vervolgonderzoek	/	Digitaal (CGP)	/	/
32	Plan	Kadasterplan	Locatie onderzoeksterrein vervolgonderzoek	1:2000	Digitaal (Qgis/Geopunt)	09/09/2021	/
33	Plan	Sleuvenplan	Sleuvenplan op BT	1:2000	Digitaal (Qgis, Aron bvba)	09/09/2021	/

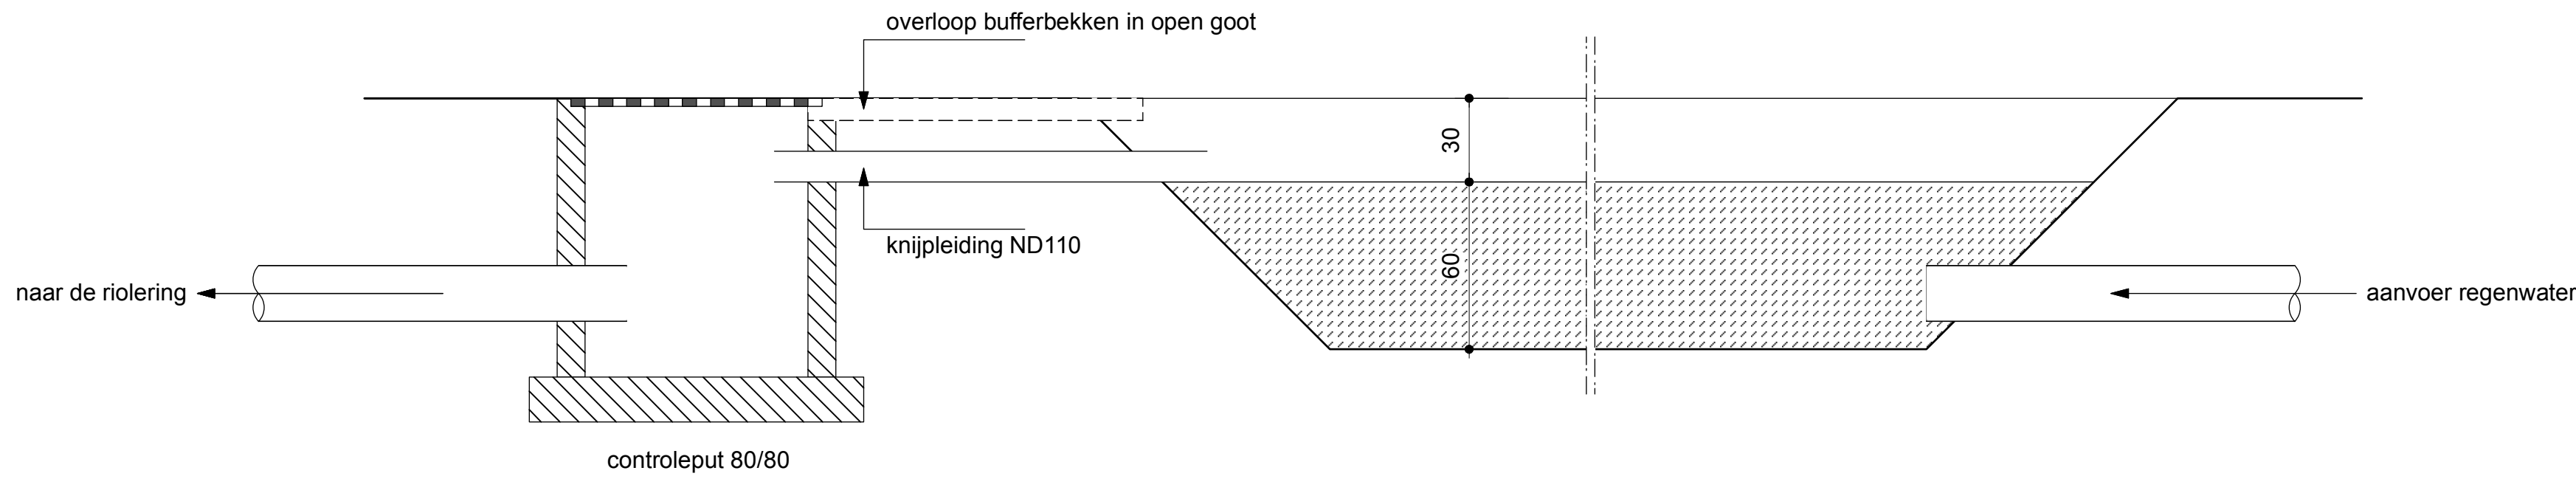


DETAIL - PRINCIPESNEDE BUFFERBEKKEN
SCHAAL 1/20

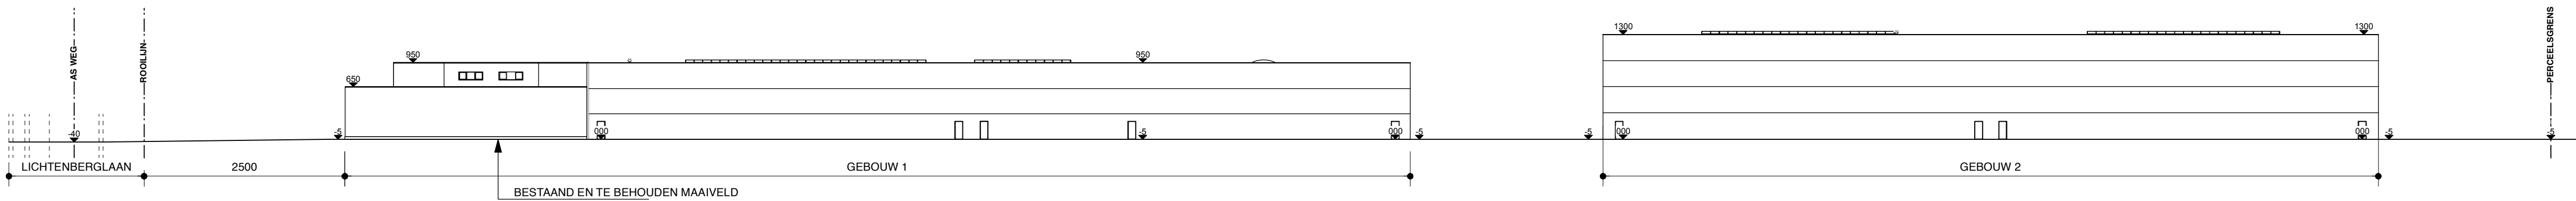

TERREINPROFIEL
SCHAAL 1/500

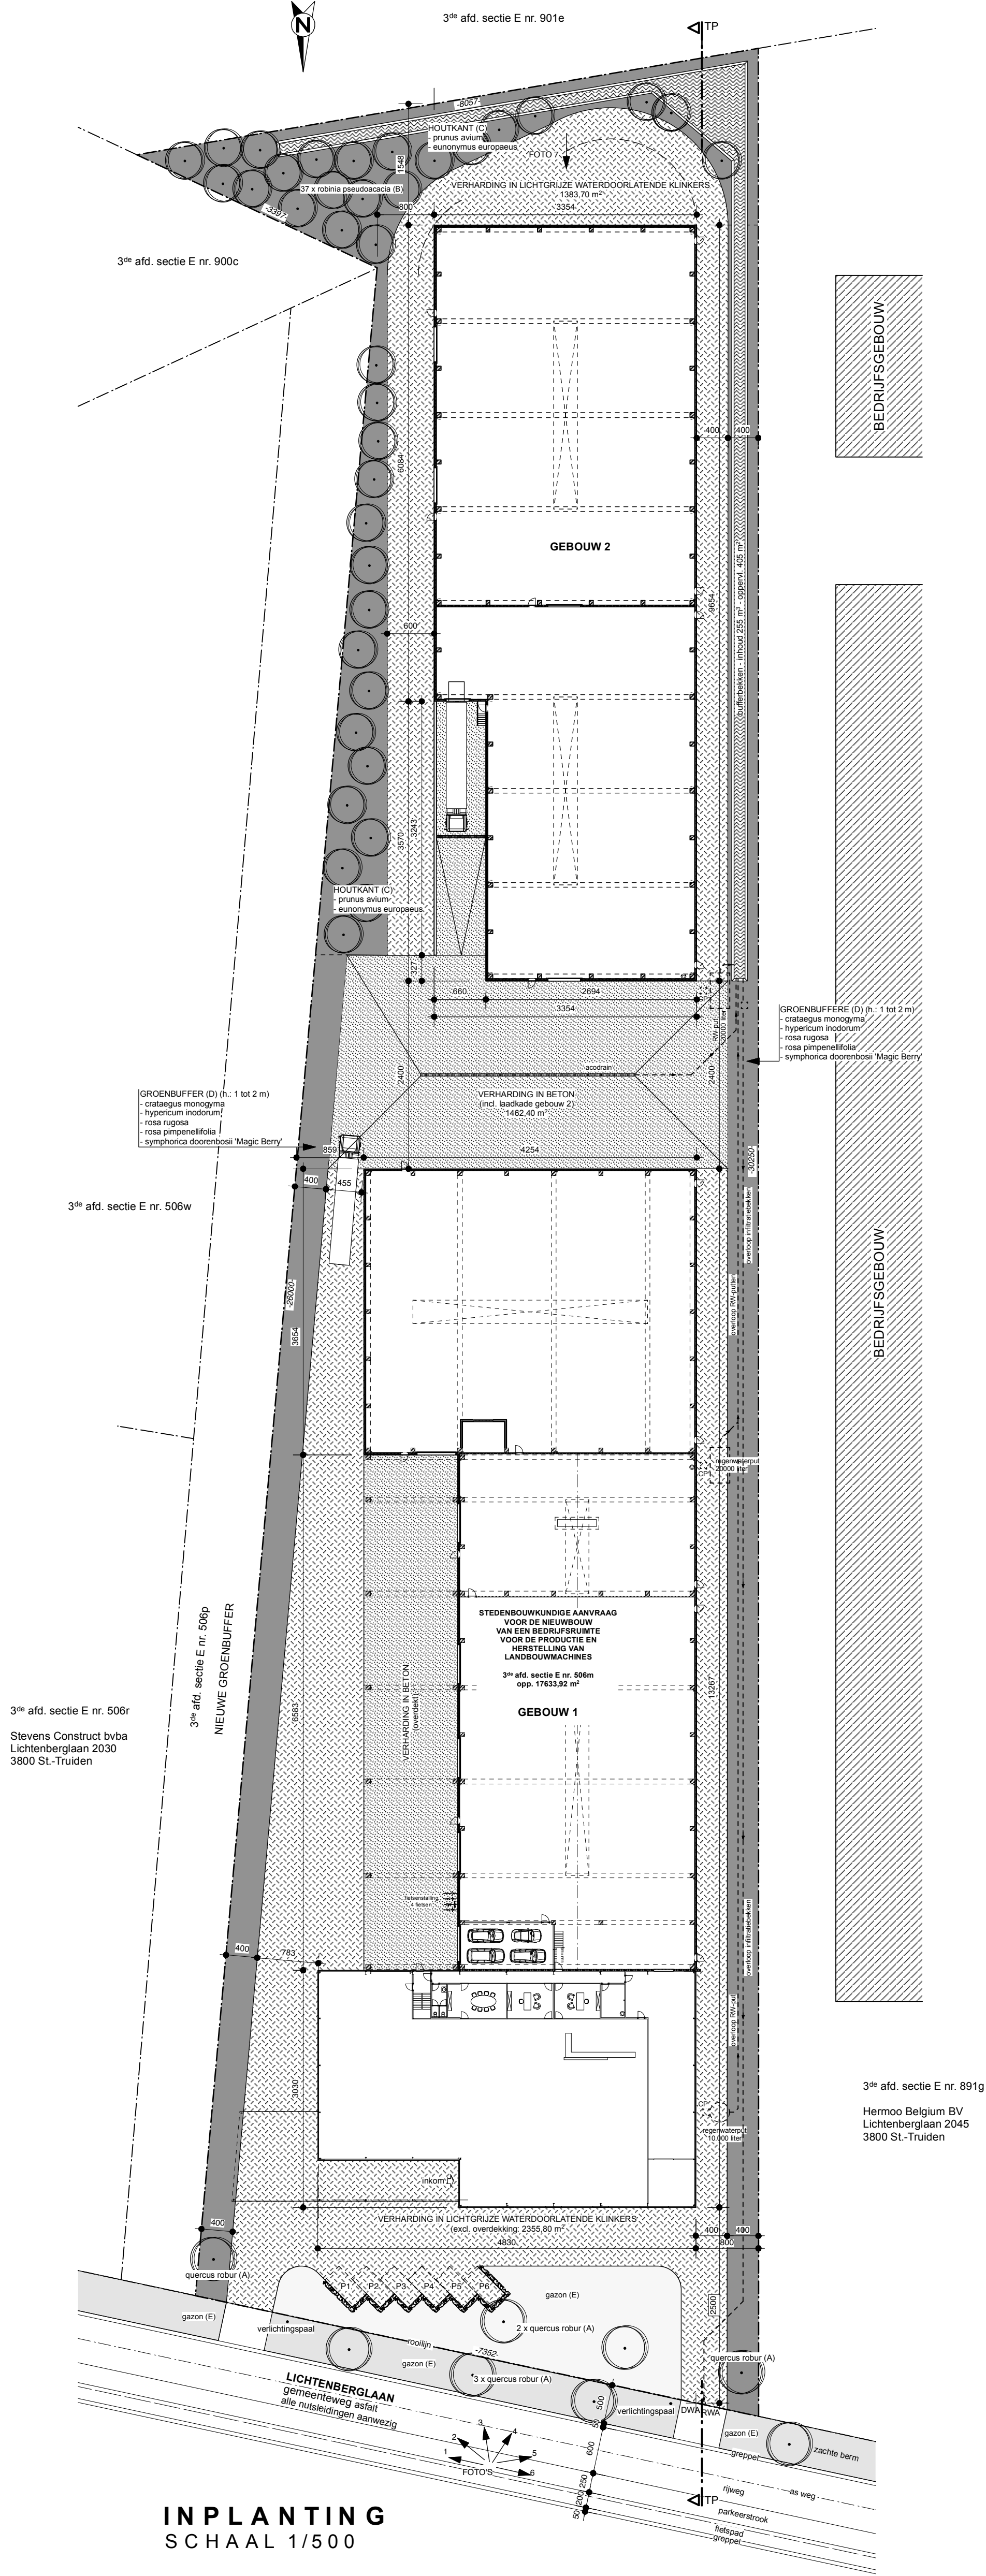


INPLANTING
SCHAAL 1/500

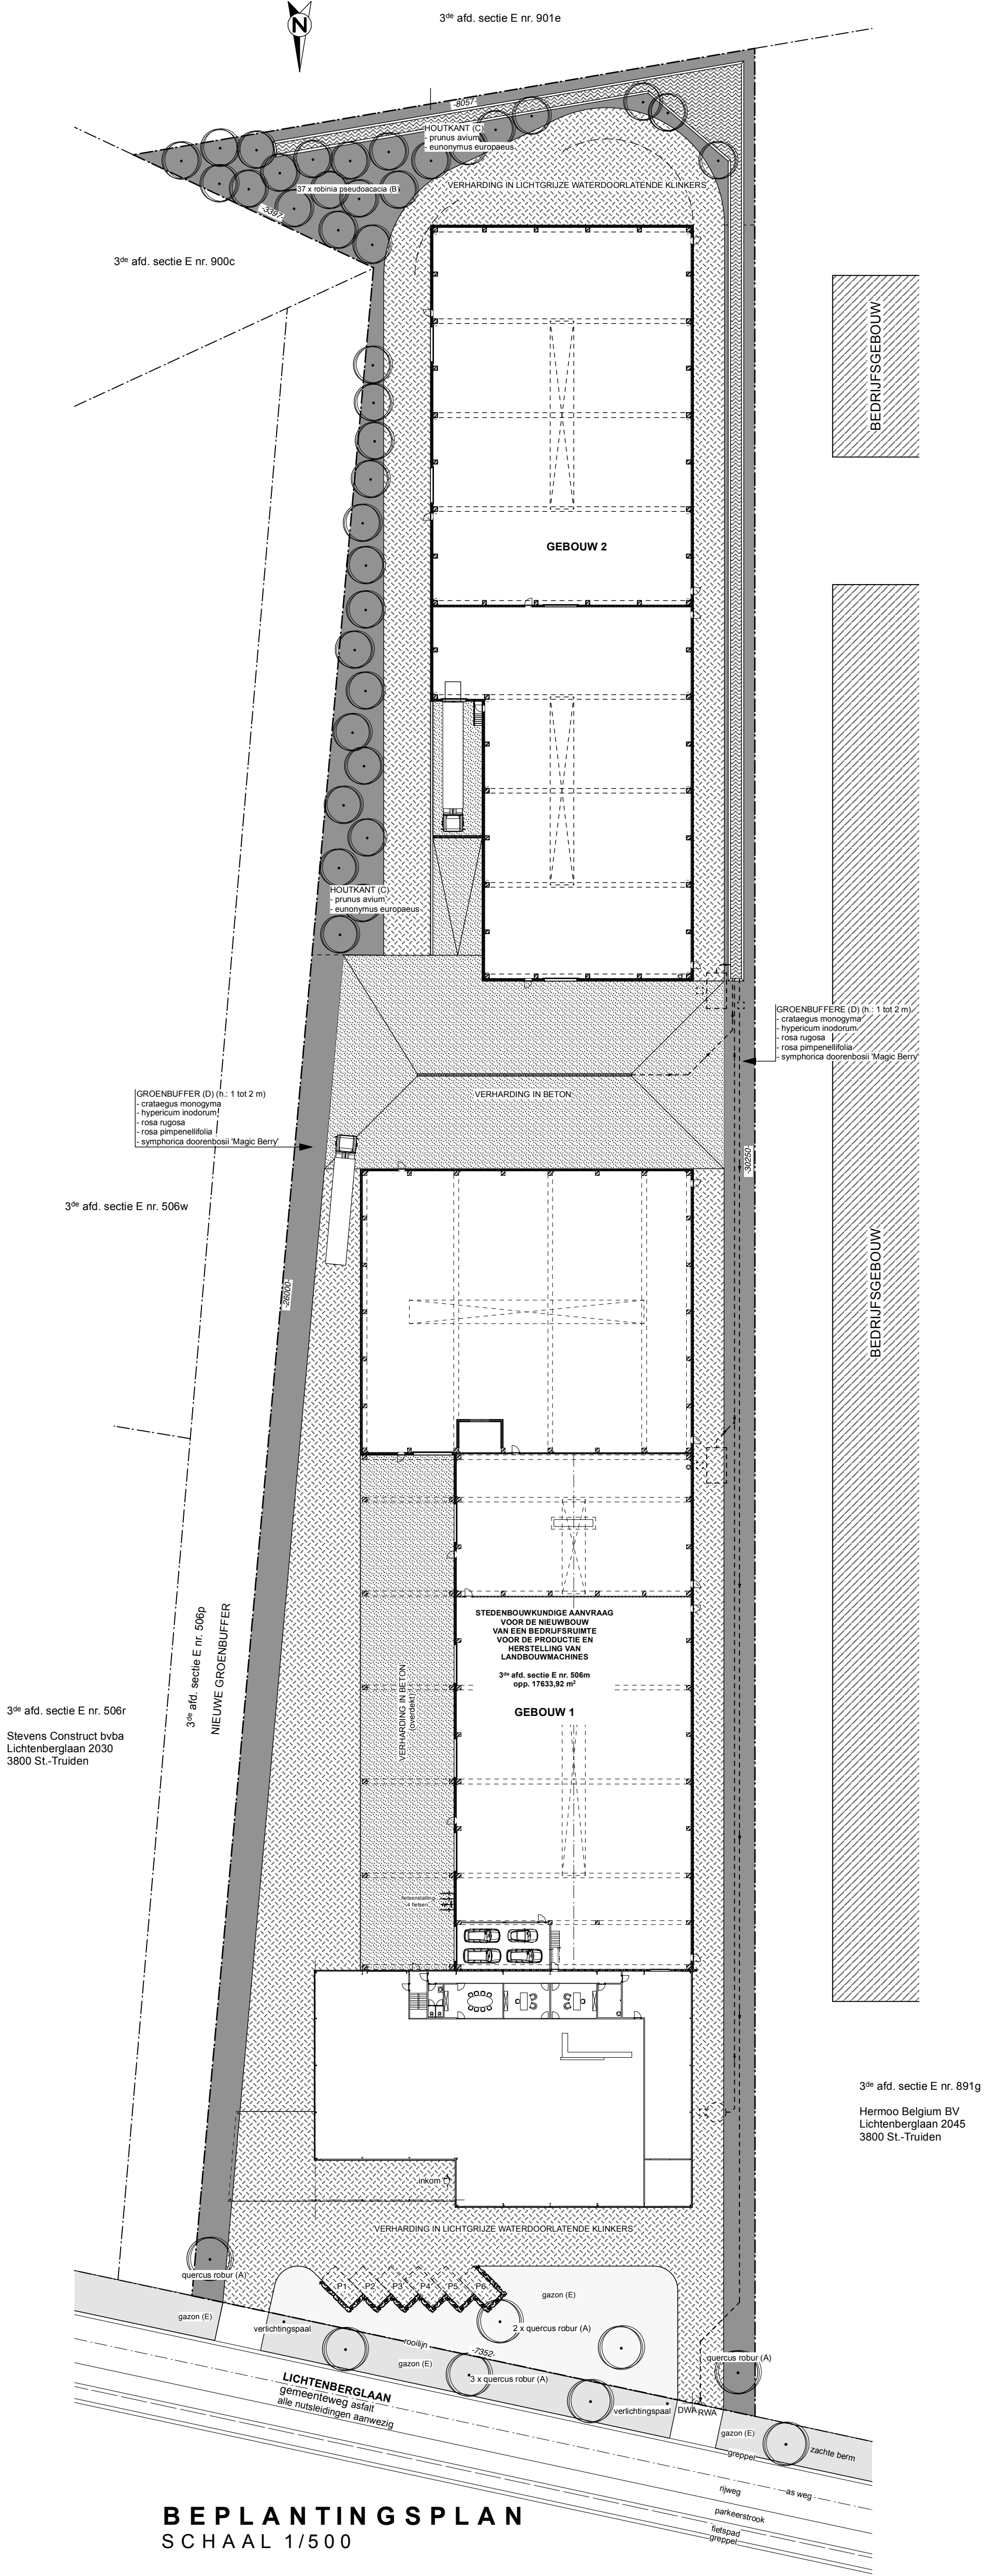

BEPLANTINGSPLAN
SCHAAL 1/500


PROVINCIE		LIMBURG		GEMEENTE		SINT-TRUIDEN	
NIEUWBOUW VAN BEDRIJFSRUIMTEN							
BOUWPLAATS Lichtenberglaan z/n 3800 Sint-Truiden 3 ^{de} afd. sectie E nr. 506m				OPDRACHTGEVER TCW bv Lichtenberglaan 2038 3800 Sint-Truiden			
inplantingsplan		beplantingsplan		BLAD		BA 1/8	
terreinsnede		detail infiltratiebekken					
ARCHITECT ARCHITECTENBUREAU K5 EBVBA arch. Kindermans Jean-Paul Boekhoustraat 8 3890 Gingelom tel. 011-48 68 57 info@archk5.be				datum 21.05.2021 dossier nr. 21.B.1 schaal 1/20 1/500			
DATUM	WILDSIGING					DOOR	
-	-					-	
-	-					-	
-	-					-	
-	-					-	
-	-					-	
HANDTEKENINGEN							
opdrachtgever				architect			

 

FUNDERINGS- & RIOLERINGSPLAN - GEBOUW 1
SCHAAL 1/100

100 0 250 500 750


PROVINCE	LIMBURG	GEMEENTE	SINT-TRUIDEN
NIEUWBOUW VAN BEDRIJFSRUIMTEN			
LOCATIE Lichtenberglaan 8/h 3800 Sint-Truiden 3 ^{de} afd. sectie E nr. 506m		ONDERNEMER TCW bv Lichtenberglaan 2038 3800 Sint-Truiden	
GEBOUW 1 funderings- en rioleringsplan		BLAD	BA 2/8
PROJECT ARCHITECTENBUREAU KS LAVA architectenbureau KS LAVA Boulevard 2 3800 Gijssels tel 011 46 65 11 - info@ksbv.be		datum 21.05.2021 versie nr. 21.8.1 schaal 1/100	
datum	waarsch.	door	
-	-	-	
-	-	-	
-	-	-	
-	-	-	
-	-	-	
TECHNISCH opdrachtgever architect			

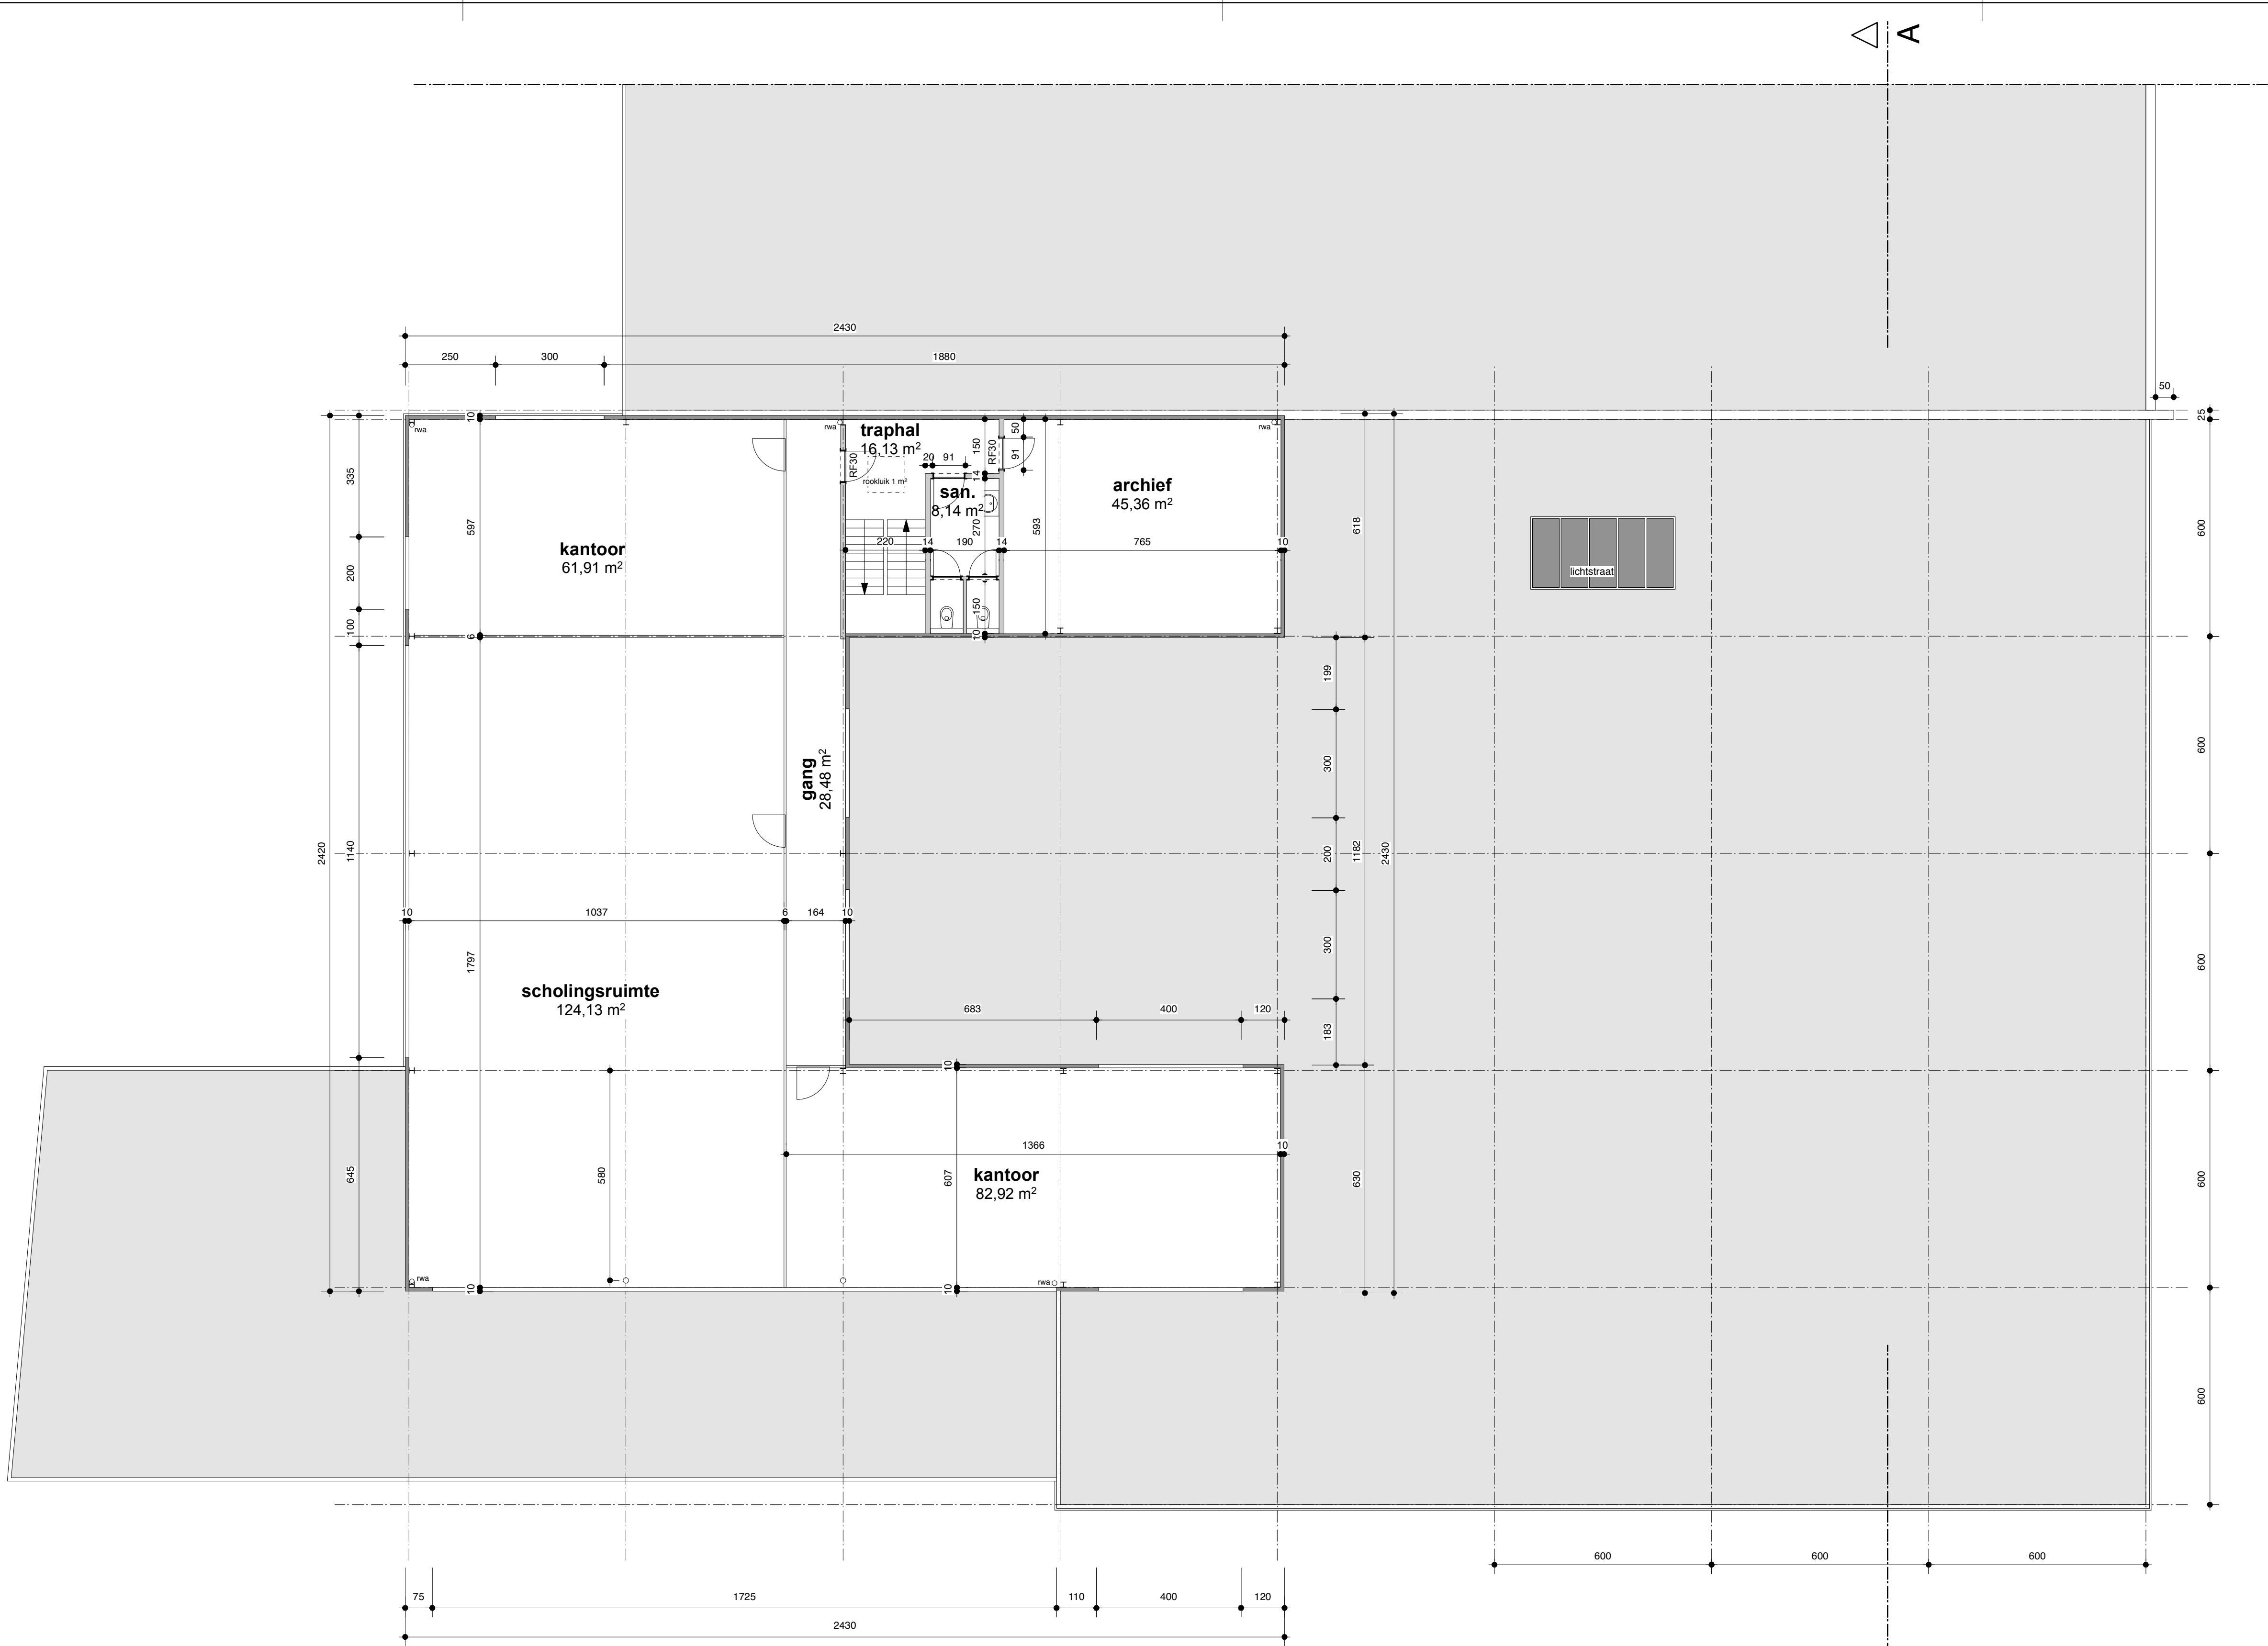

VERDIEPING 2 - GEBOUW 1

SCHAAL 1/100

100 0 250 500 750

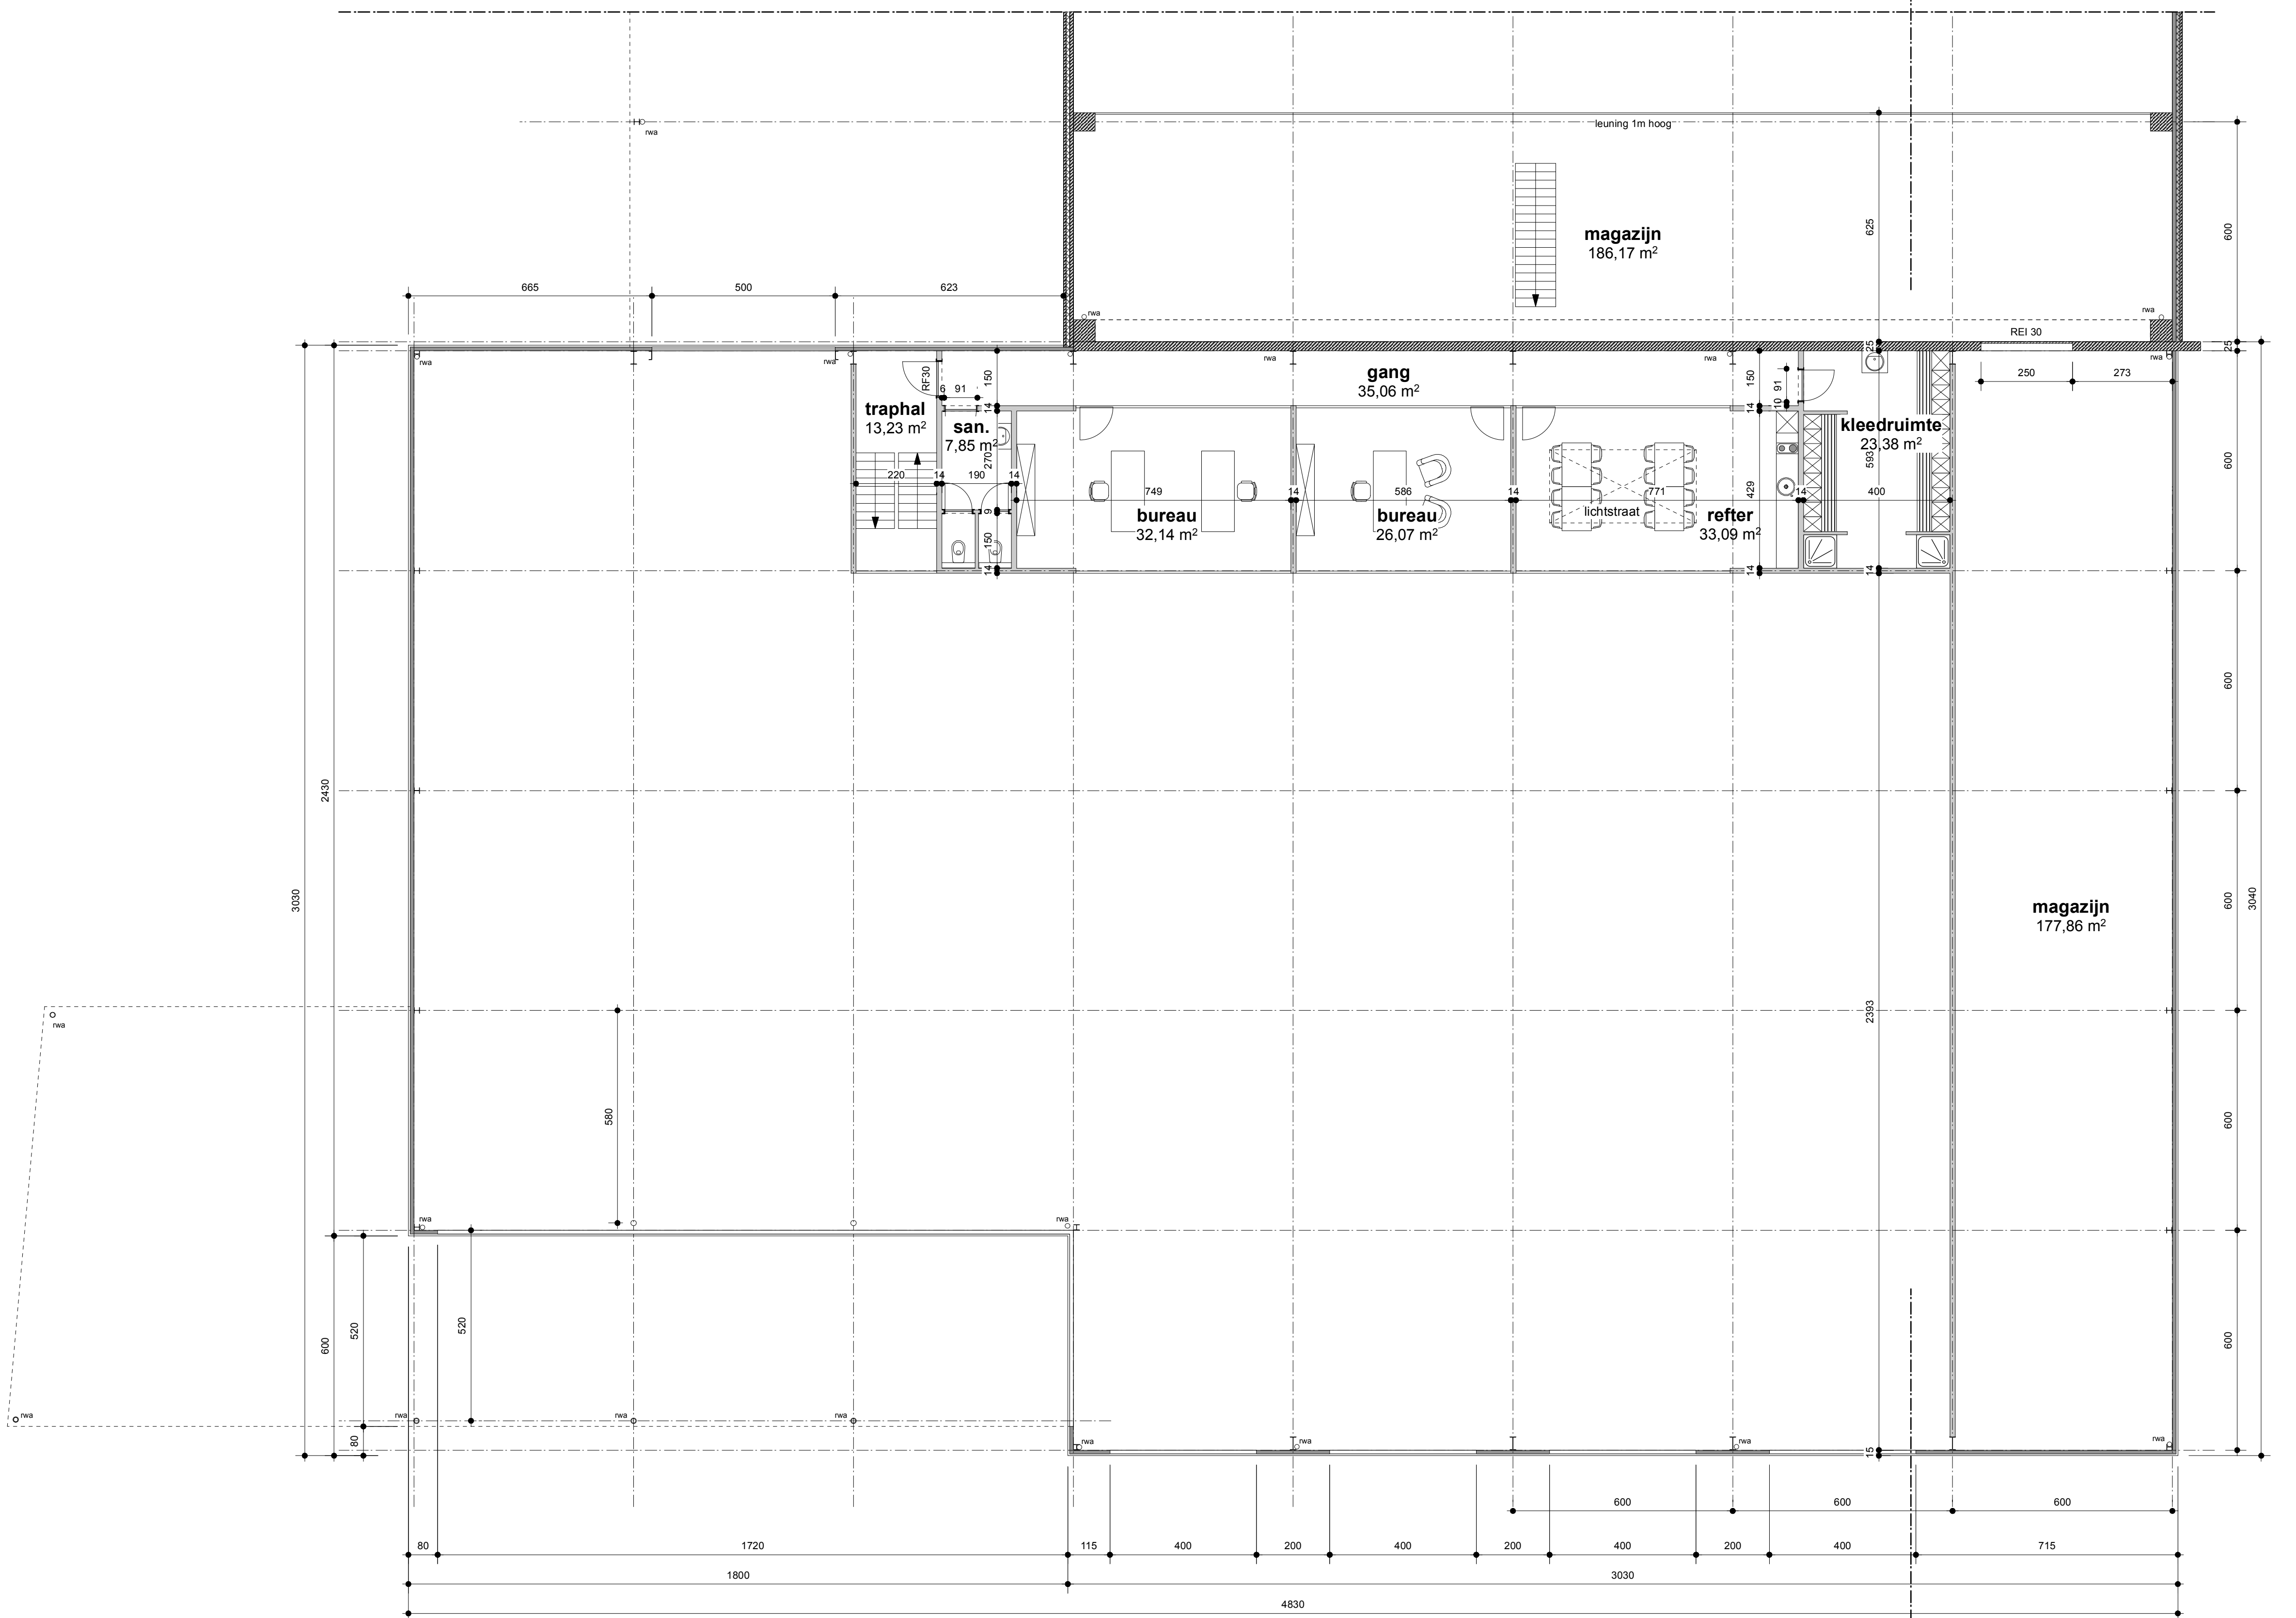

VERDIEPING 1 - GEBOUW 1

SCHAAL 1/100

100 0 250 500 750

LEGENDA MATERIALEN	
	beton
	baksteen
	steen
	hout
	metaal
	glas

PROVINCIE	LIMBURG	GEMEENTE	SINT-TRUIDEN
NIEUWBOUW VAN BEDRIJFSRUIMTEN			
SOMPLAAT		OPDRACHTGEVER	
Lichtenberglaan z/n		TCW bv	
3800 Sint-Truiden		Lichtenberglaan 2038	
3 ^{de} afd. sectie E nr. 506m		3800 Sint-Truiden	
GEBOUW 1		BLAD	BA 4/8
verdieping 1 + 2			
ARCHITECT		datum	21.05.2021
ARCHITECTENBUREAU K5 ERVBA		dossier nr.	21.B.1
arch. Kinkmans Jean Paul		schaal	1/100
Boekhoustraat 9 3800 Gingelom			
tel. 011-48 88 51 info@archk5.be			
DATE	WUZING	DOOR	
-	-	-	
-	-	-	
-	-	-	
-	-	-	
-	-	-	
-	-	-	
PROJECTLEIDER			
opdrachtgever		architect	

PROVINCIE
LIMBURG

GEMEENTE
SINT-TRUIDEN

NIEUWBOUW VAN BEDRIJFSRUIMTEN

BOUWPLAATS
Lichtenberglaan z/n
3800 Sint-Truiden
3^{de} afd. sectie E nr. 506m

OPDRACHTGEVER
TCW bv
Lichtenberglaan 2038
3800 Sint-Truiden

GEBOUW 1
gevels
snede

BLAD
BA 5/8

ARCHITECT
ARCHITECTENBUREAU K5 EBVBA
adv. Kindermans Jean-Paul
Boekhoutstraat 8 3800 Gingelom
tel. 011 48 04 37 info@archk5.be

datum
21.05.2021

dossier nr.
21.B.1


schaal
1/100

datum	wijziging	door
-	-	-
-	-	-
-	-	-
-	-	-
-	-	-


INDEKSPLOITATIE

opdrachtgever


architect

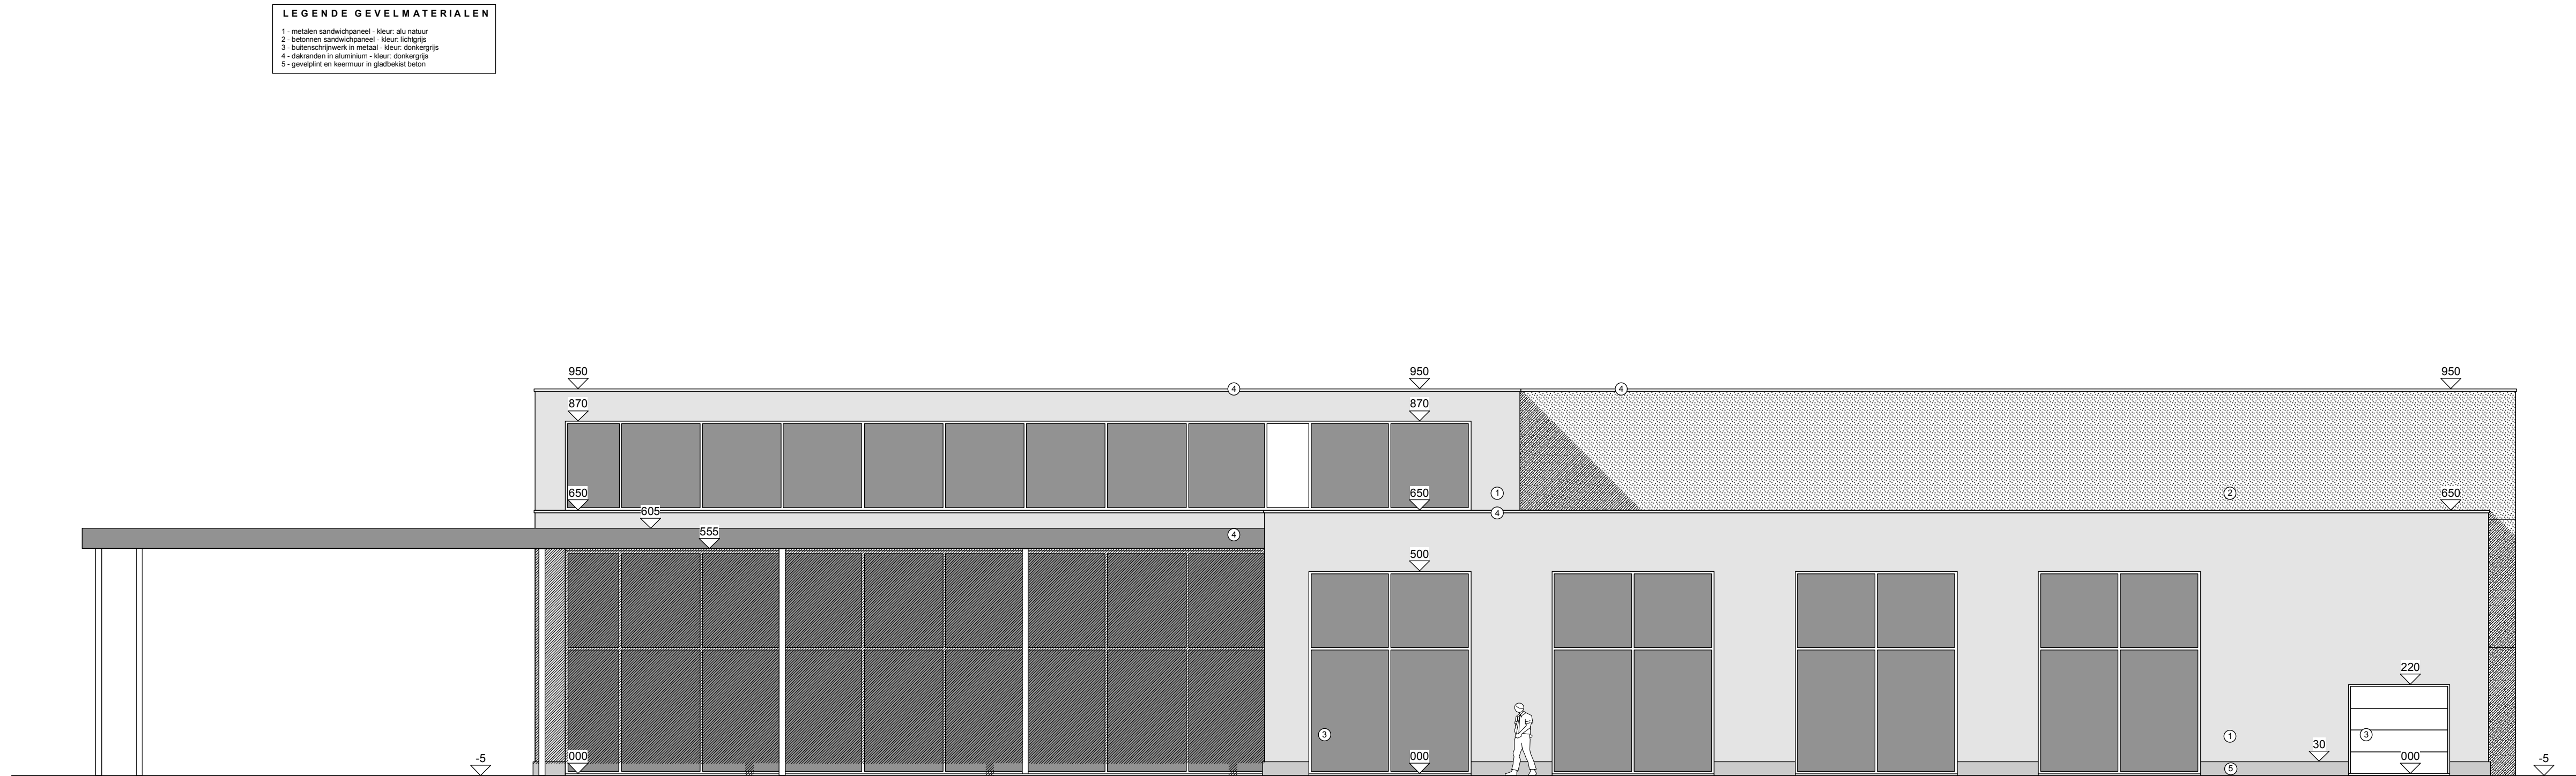


VOORGEVEL - GEBOUW 1
SCHAAL 1/100

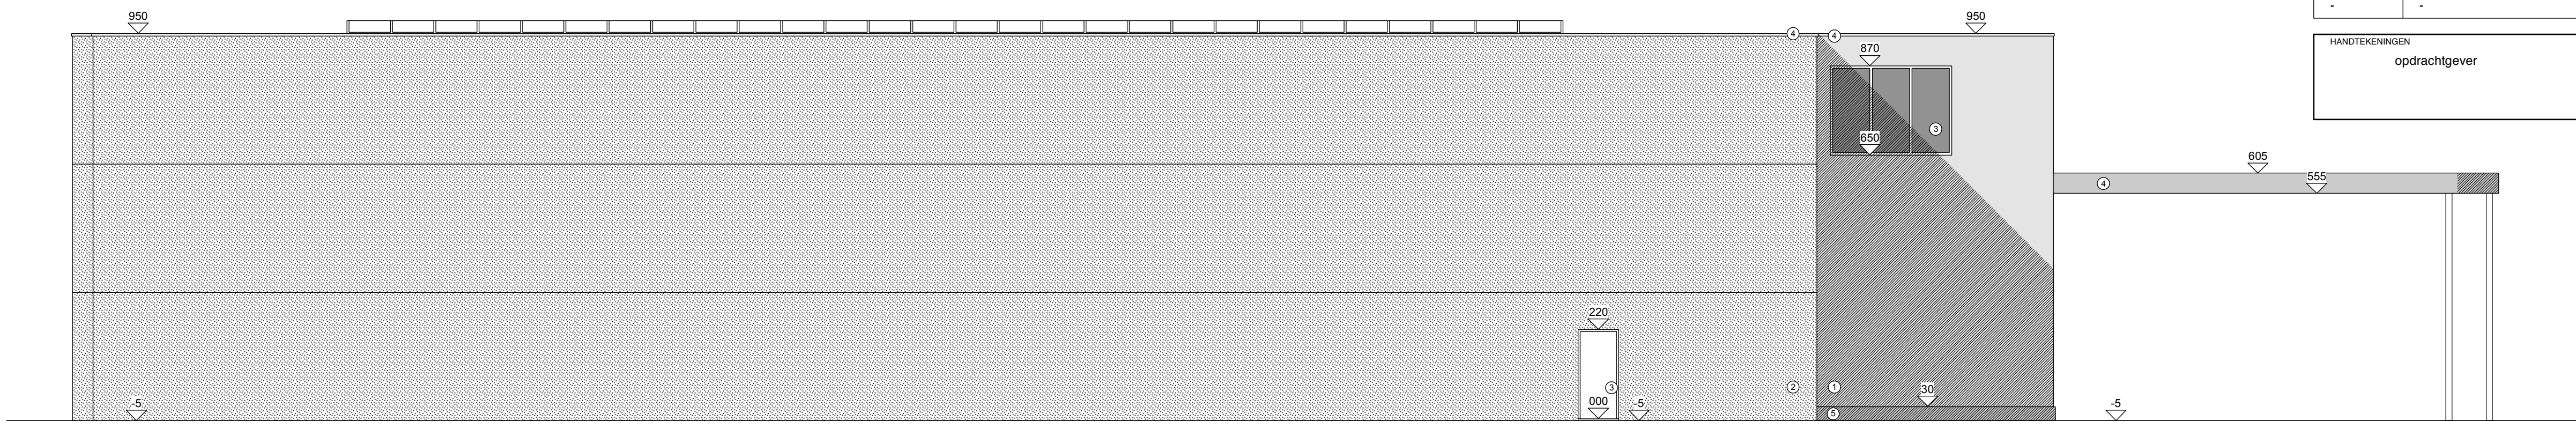


ACHTERGEVEL - GEBOUW 1
SCHAAL 1/100

 

ZIJGEVEL LINKS - GEBOUW 1
SCHAAL 1/100

 


ZIJGEVEL RECHTS - GEBOUW 1
SCHAAL 1/100

 

SNEDE A - GEBOUW 1
SCHAAL 1/100


LEGENDA MATERIELEN	
	betonstructuur
	betonvloerdek
	betonmuur
	betonpil
	betonbalk
	beton op grond
	beton op fundering
	beton op fundering met isolatie
	beton op fundering met isolatie en afwatering
	beton op fundering met isolatie, afwatering en waterdichting

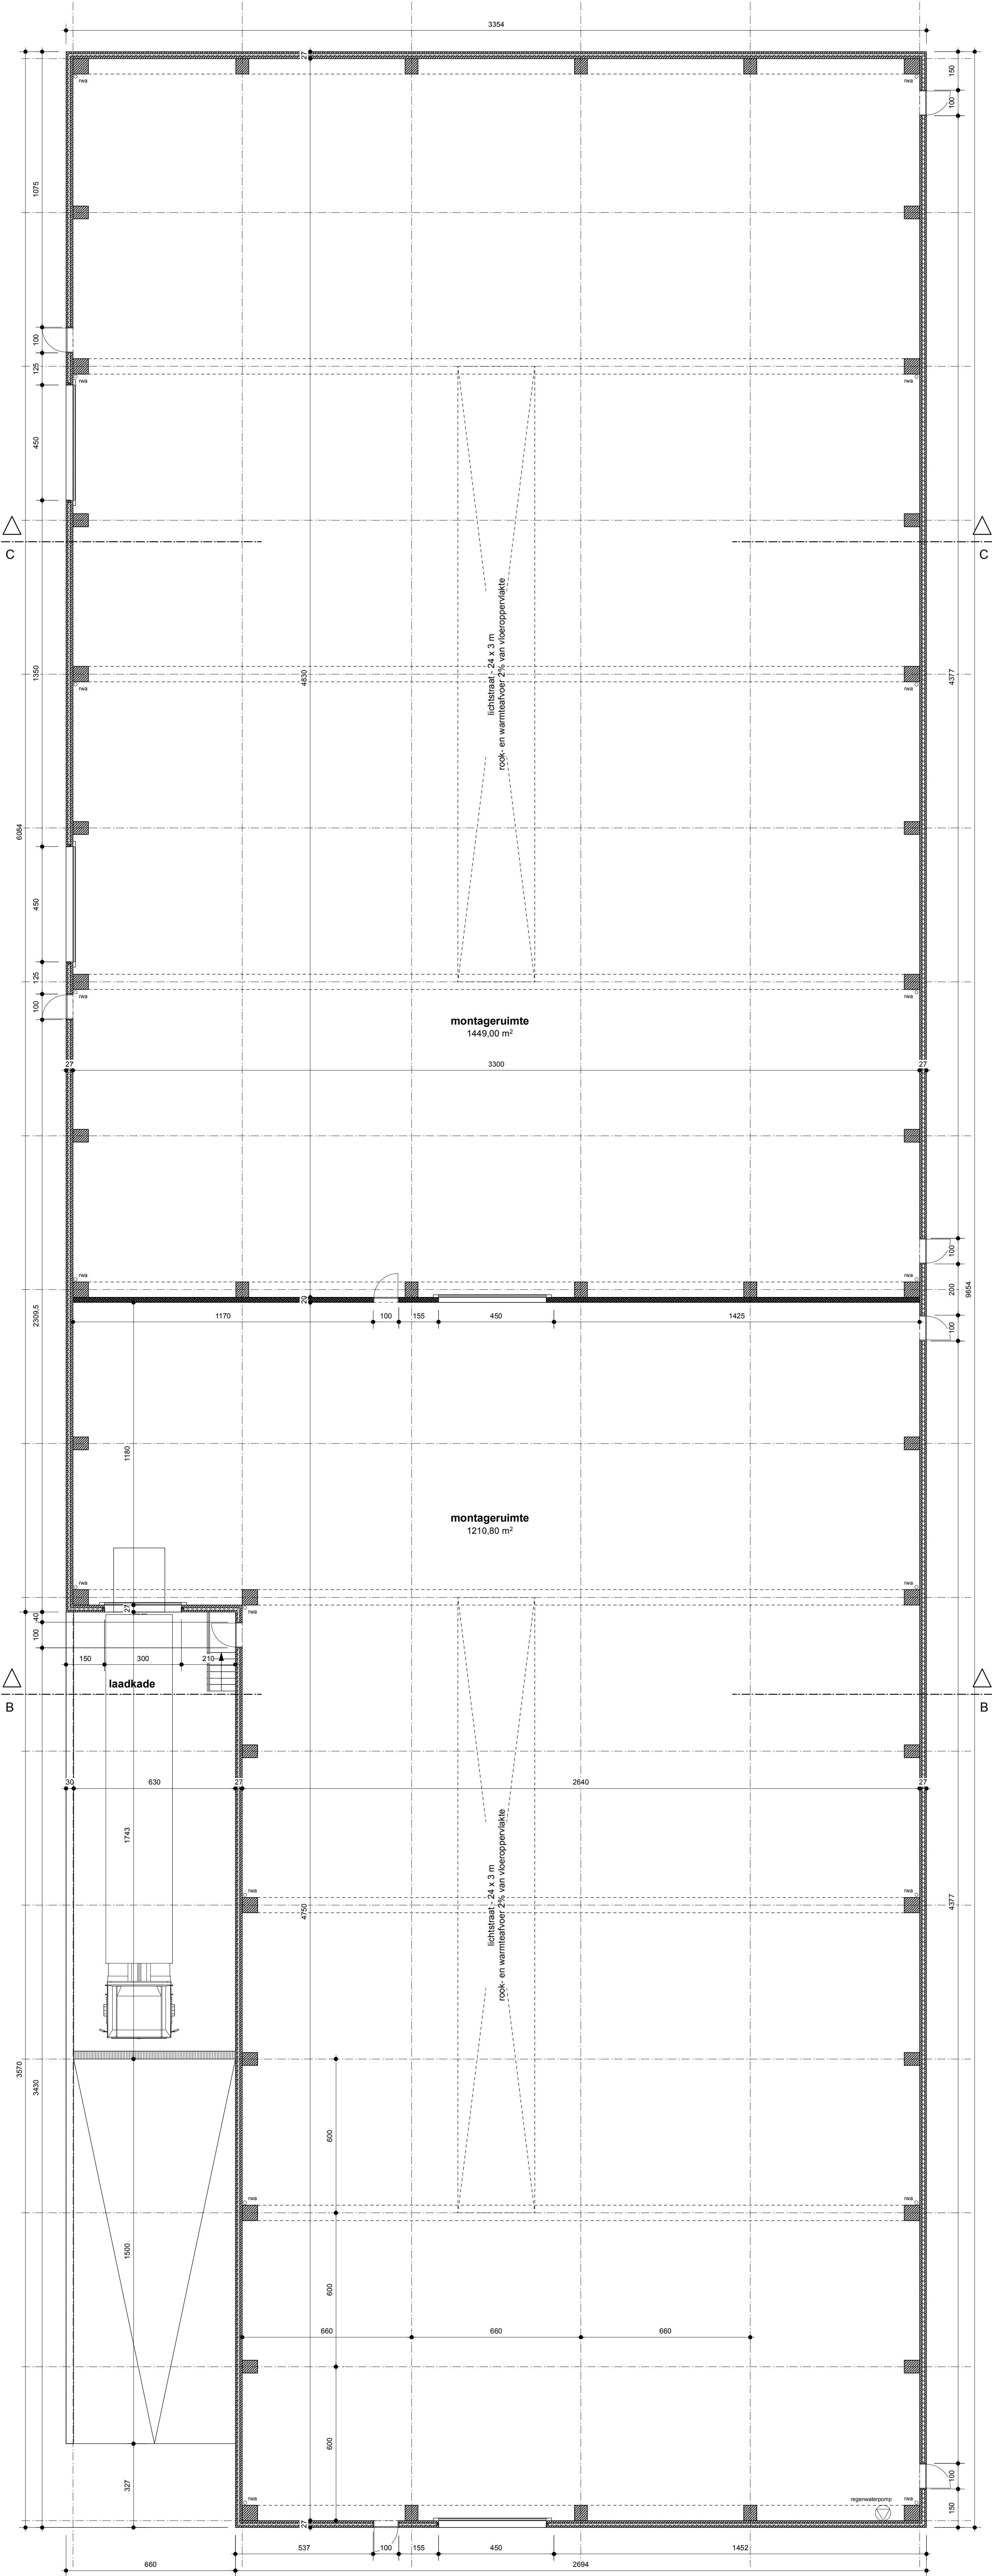

GELIJKVLOERS - GEBOUW 2
SCHAAL 1/100
100 0 250 500 750

PROVINCIE	LIMBURG	GEMEENTE	SINT-TRUIDEN
NIEUWBOUW VAN BEDRIJFSRUIMTEN			
BOUWPLAATS Lichtenberglaan z/n 3800 Sint-Truiden 3 ^{de} afd. sectie E nr. 506m		OPDRACHTGEVER TCW bv Lichtenberglaan 2038 3800 Sint-Truiden	
GEBOUW 2 gelijkvloers		BLAD	BA 7/8
ARCHITECT ARCHITECTENBUREAU K5 EBEVA arch. Kindermans Jean-Paul Boekhoutstraat 8 3800 Gingelom tel. 011-48 66 57 info@archk5.be		datum	21.05.2021
		dossier nr.	21.B.1
		schaal	1/100
DATE	WISSENG	DOOR	
-	-	-	
-	-	-	
-	-	-	
-	-	-	
-	-	-	
-	-	-	
HANDTEKENINGEN			
opdrachtgever		architect	


- LEGENDE GEVELMATERIALEN
- 1. isolatie sandwichpanelen 100 mm dikte
 - 2. isolatie sandwichpanelen 100 mm dikte
 - 3. gewapende gevelsteen 200 mm dikte
 - 4. gewapende gevelsteen 200 mm dikte
 - 5. gewapende gevelsteen 200 mm dikte

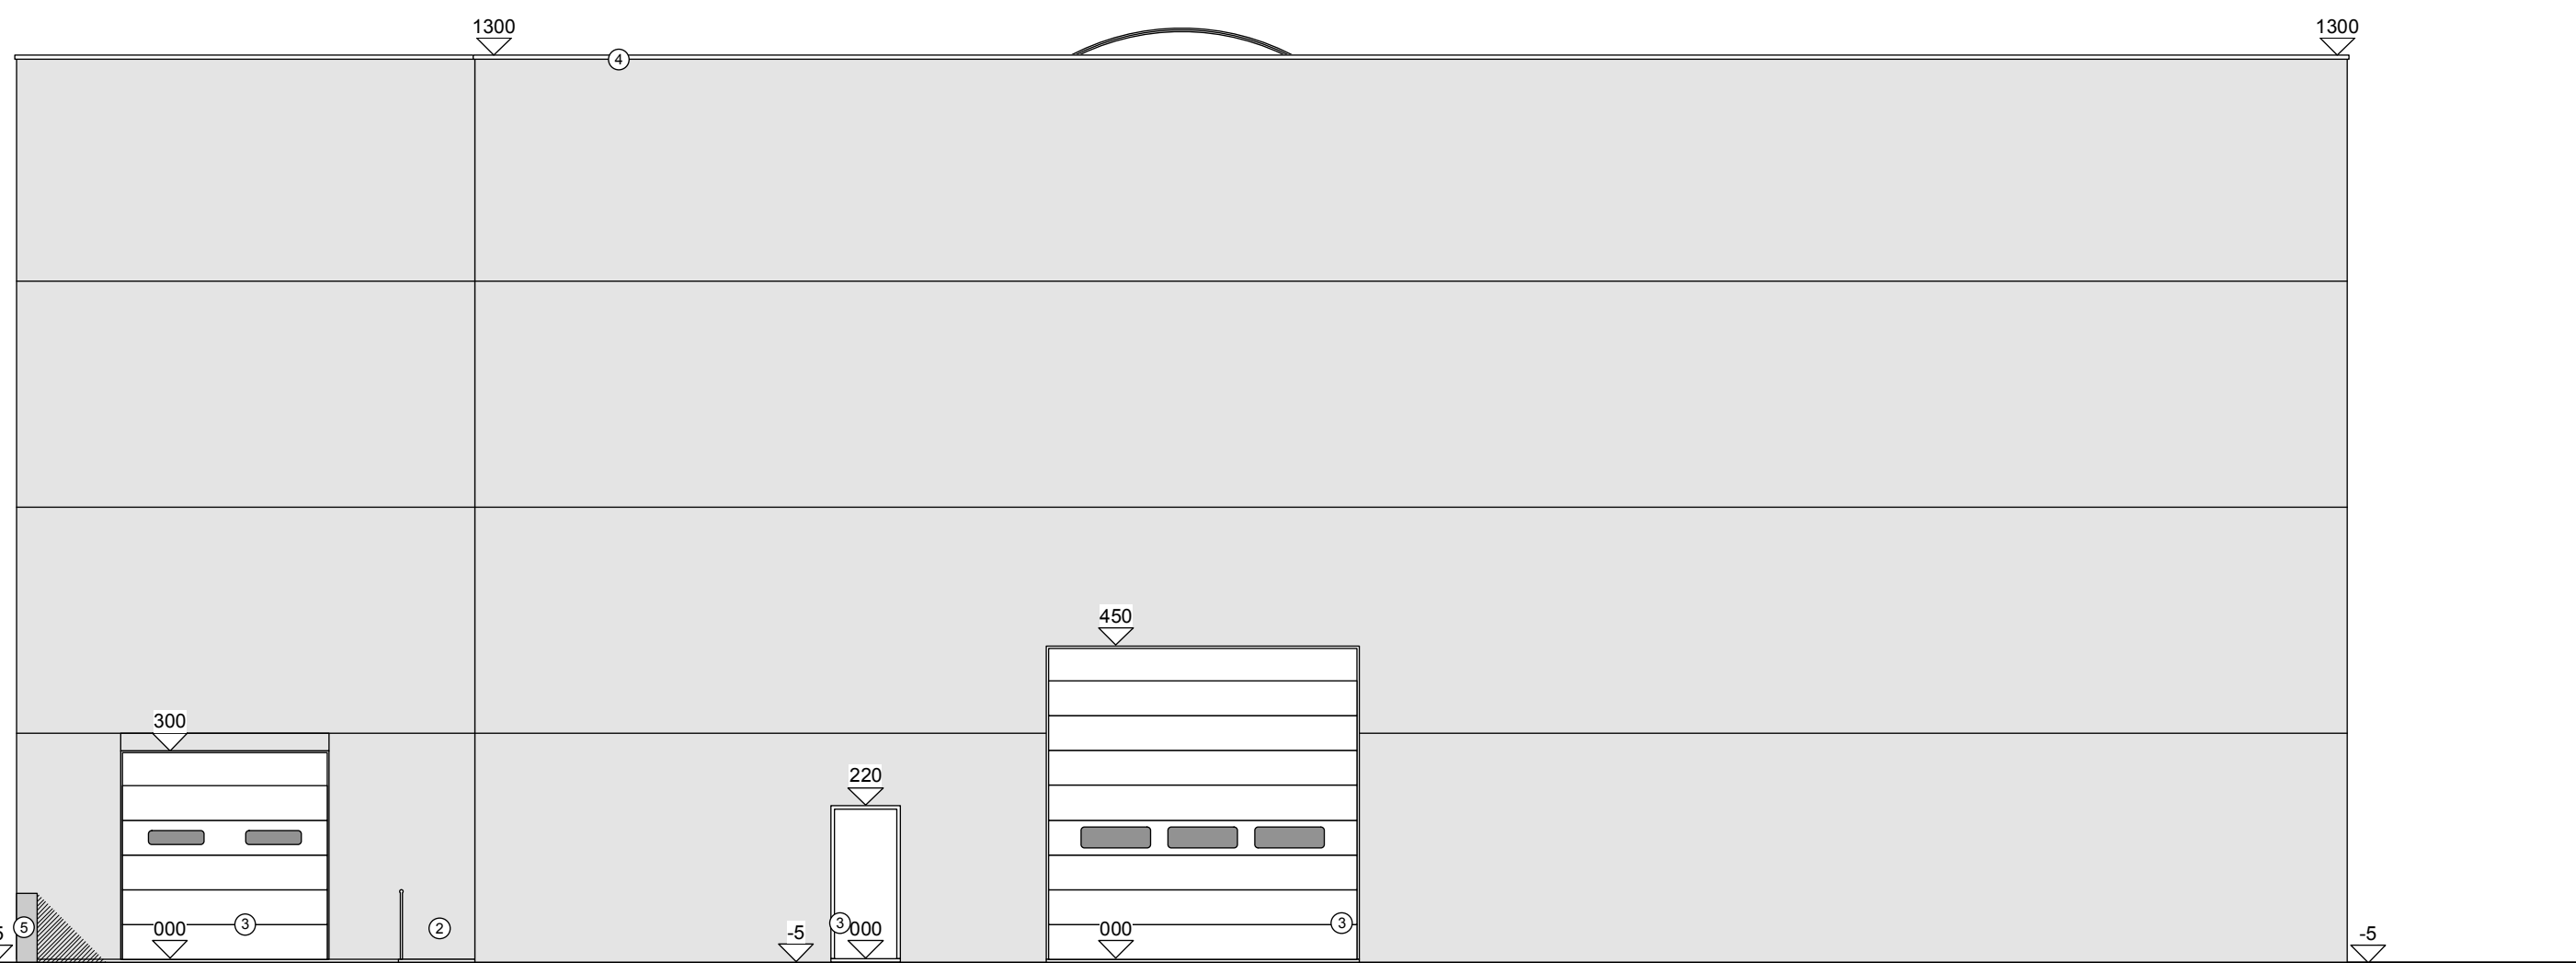


VOORGEVEL - GEBOUW 2
SCHAAL 1/100




ACHTERGEVEL - GEBOUW 2
SCHAAL 1/100

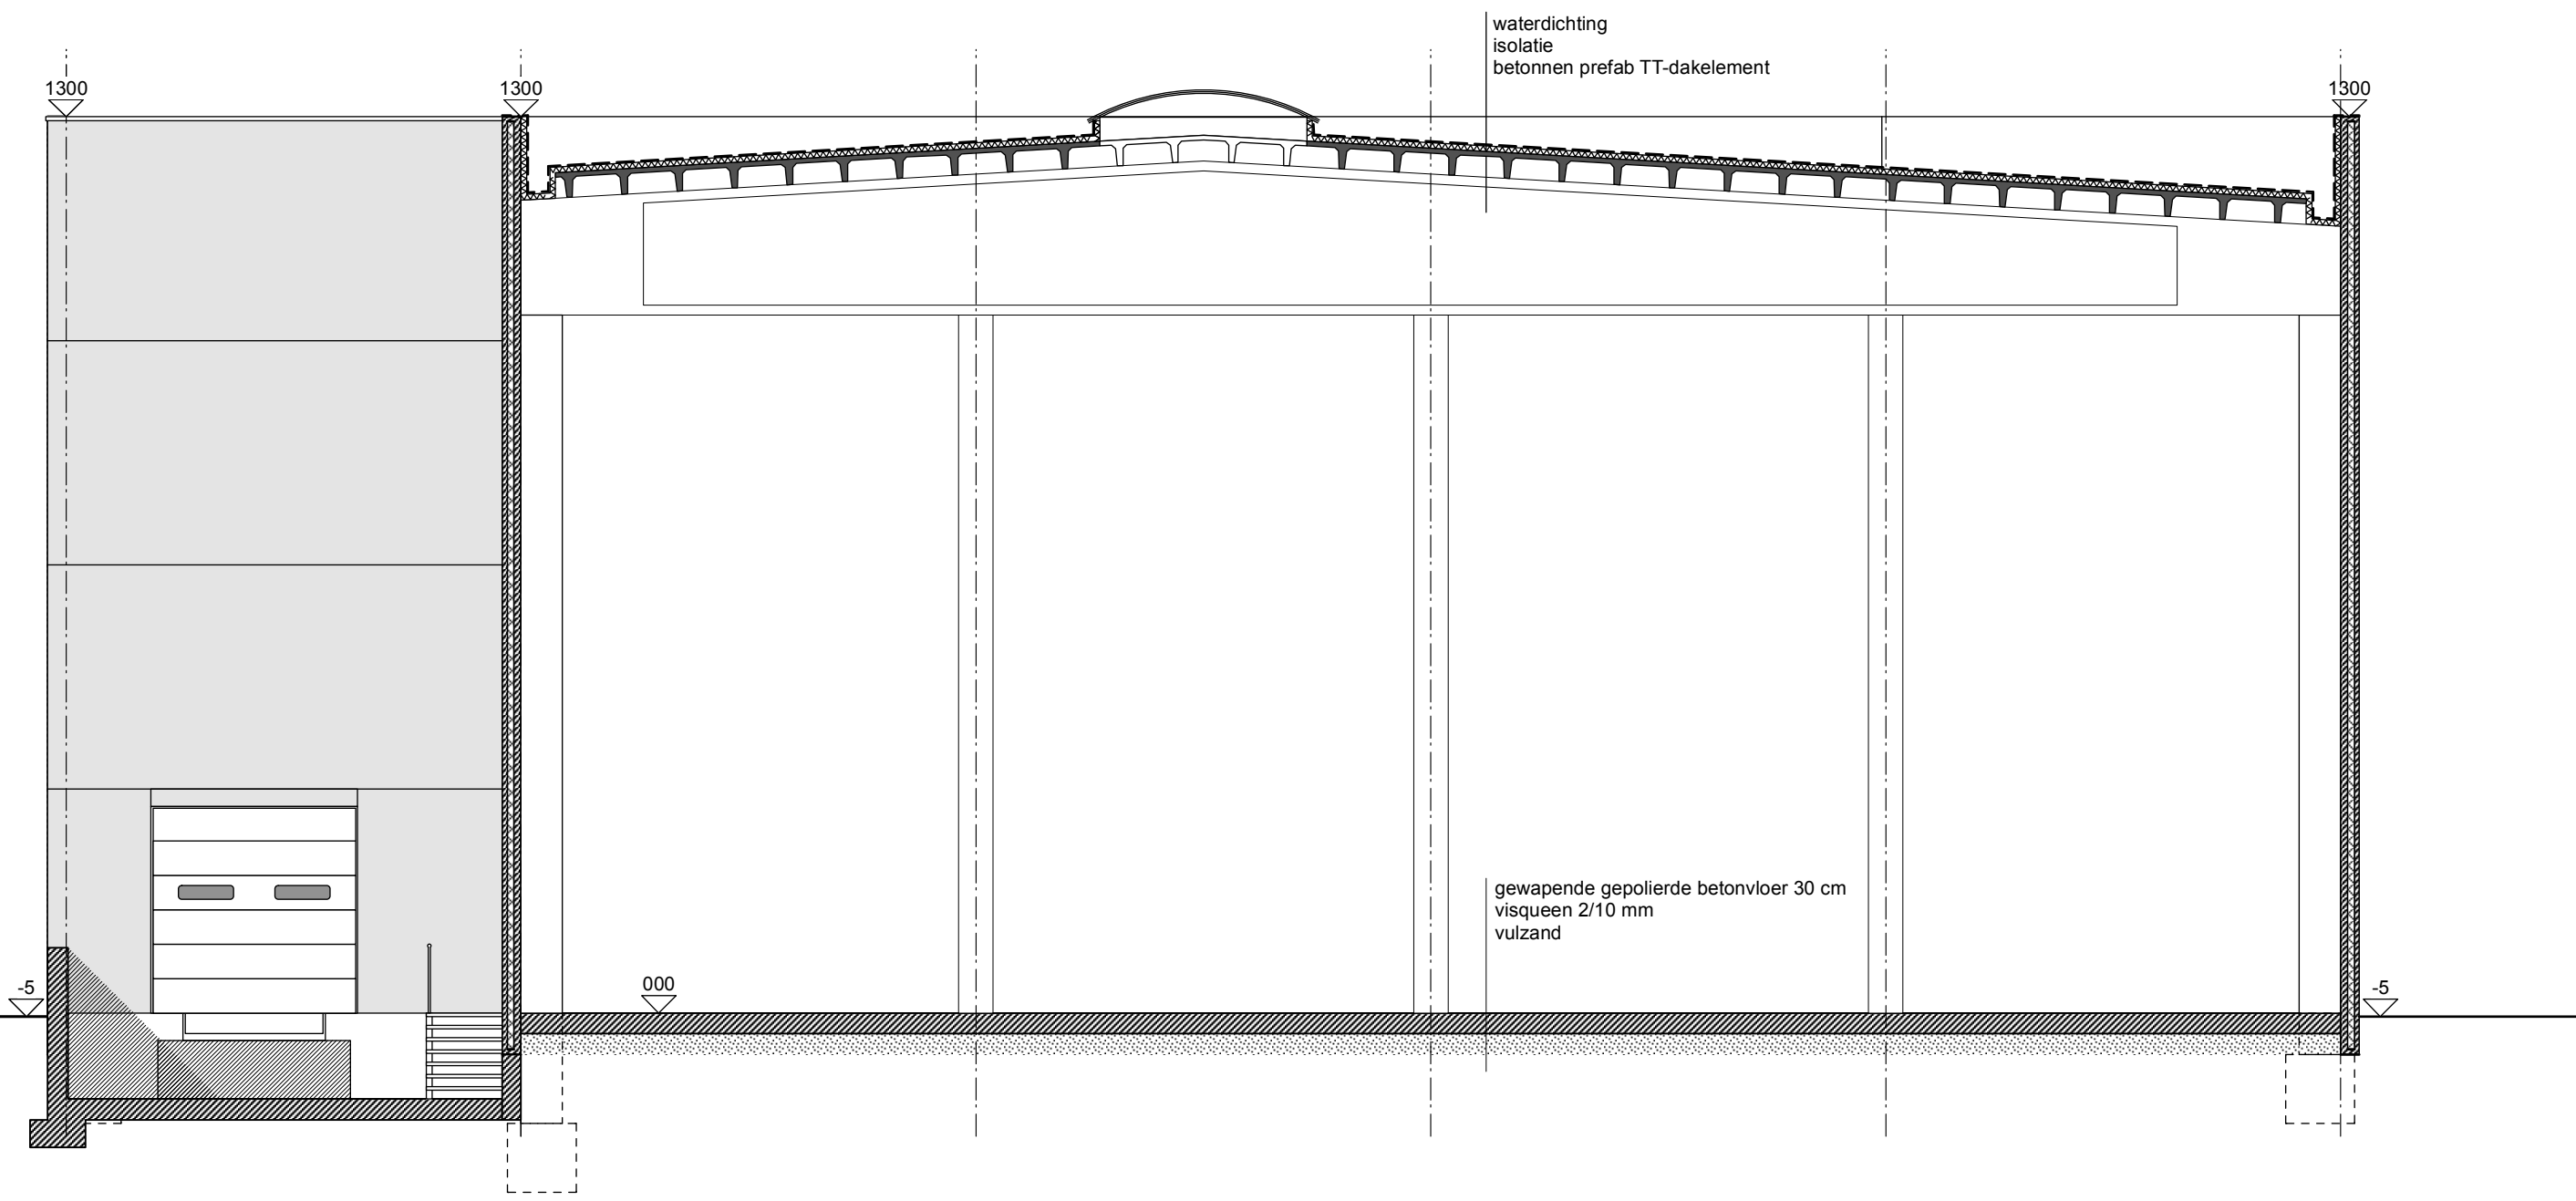

SNEDE B - GEBOUW 2
SCHAAL 1/100

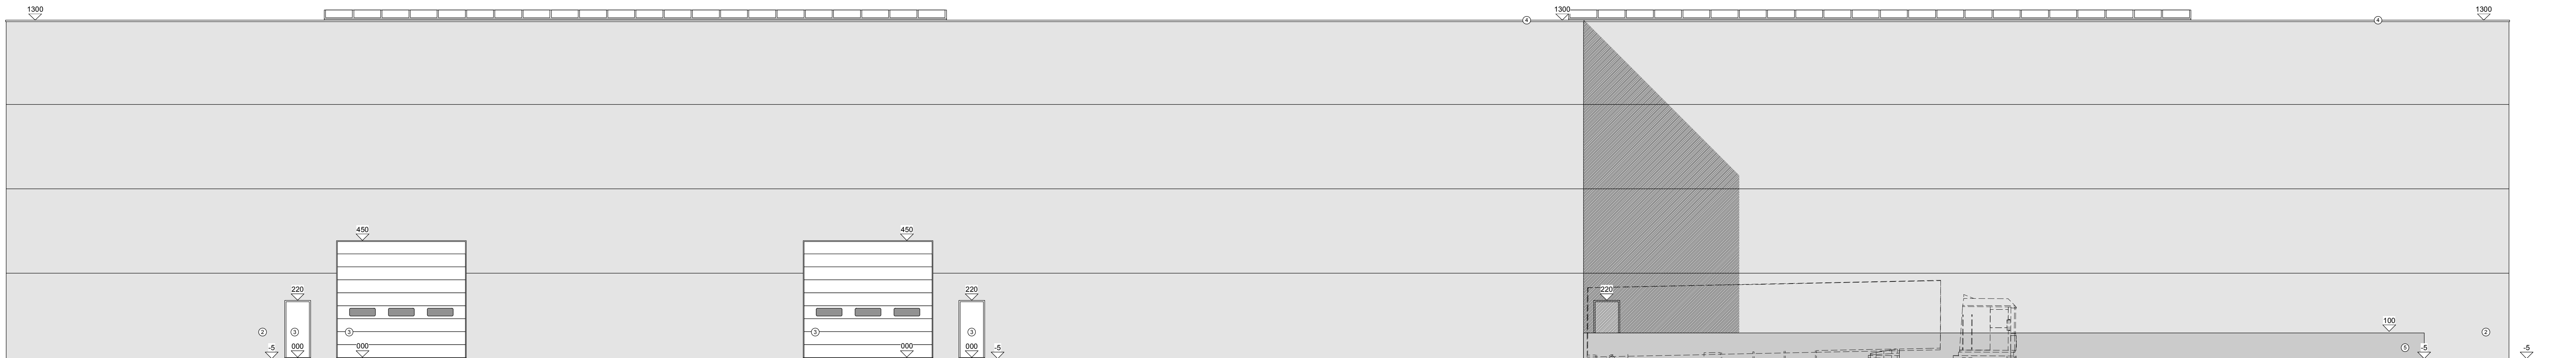

ZIJGEVEL LINKS - GEBOUW 2
SCHAAL 1/100

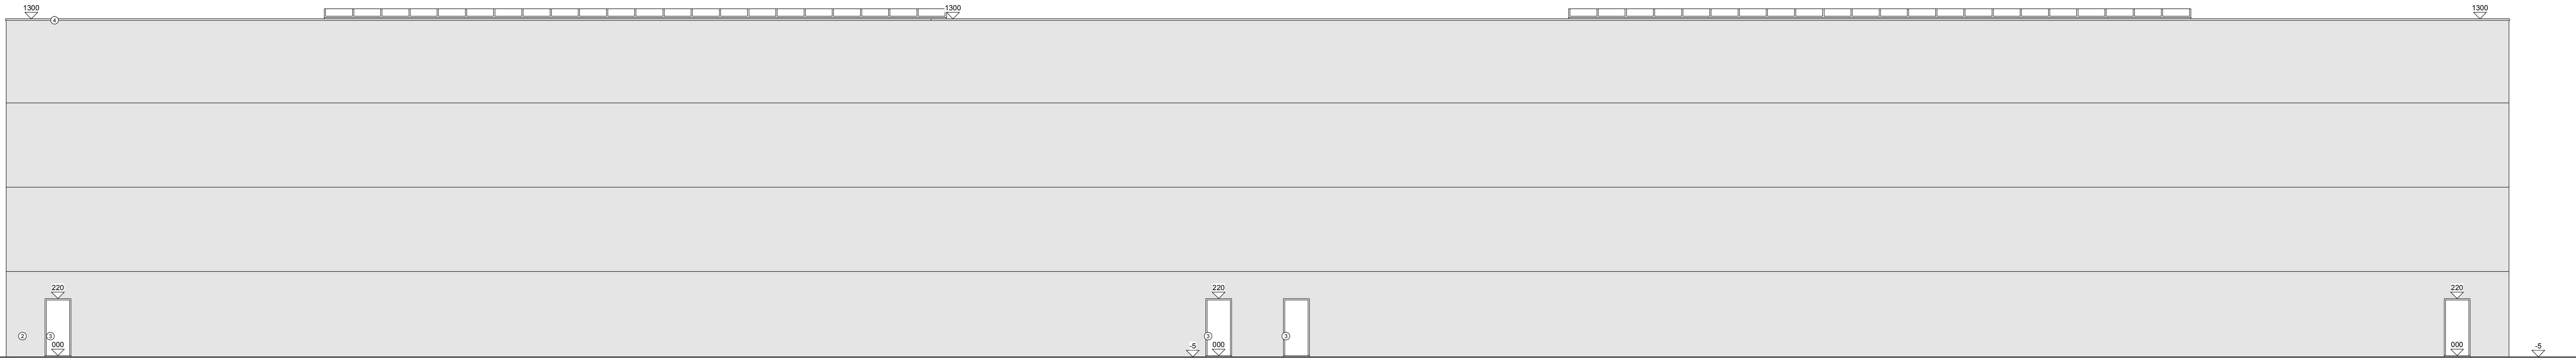

ZIJGEVEL RECHTS - GEBOUW 2
SCHAAL 1/100

PROVINCIE		LIMBURG		GEMEENTE		SINT-TRUIDEN	
NIEUWBOUW VAN BEDRIJFSRUIMTEN							
SOUBALACT Lichtenberglaan z/n 3800 Sint-Truiden 3 ^{de} afd. sectie E nr. 506m				OPDRACHTGEVER TCW bv Lichtenberglaan 2038 3800 Sint-Truiden			
GEBOUW 2 gevels sneede				BLAD		BA 8/8	
ARCHITECT ARCHITECTENBUREAU K5 BVBA acht. Kinkensma Jean-Paul Boelhoustraat 9 3890 Gingelom tel. 011-45 68 37 info@archks.be				datum		21.05.2021	
				dossier nr.		21.B.1	
				schaal		1/100	
DATUM		WALDING				DOOR	
+		+				+	
+		+				+	
+		+				+	
+		+				+	
+		+				+	
PROJECTEERENDE opdrachtgever				architect			

