



northlaan

golfbaan

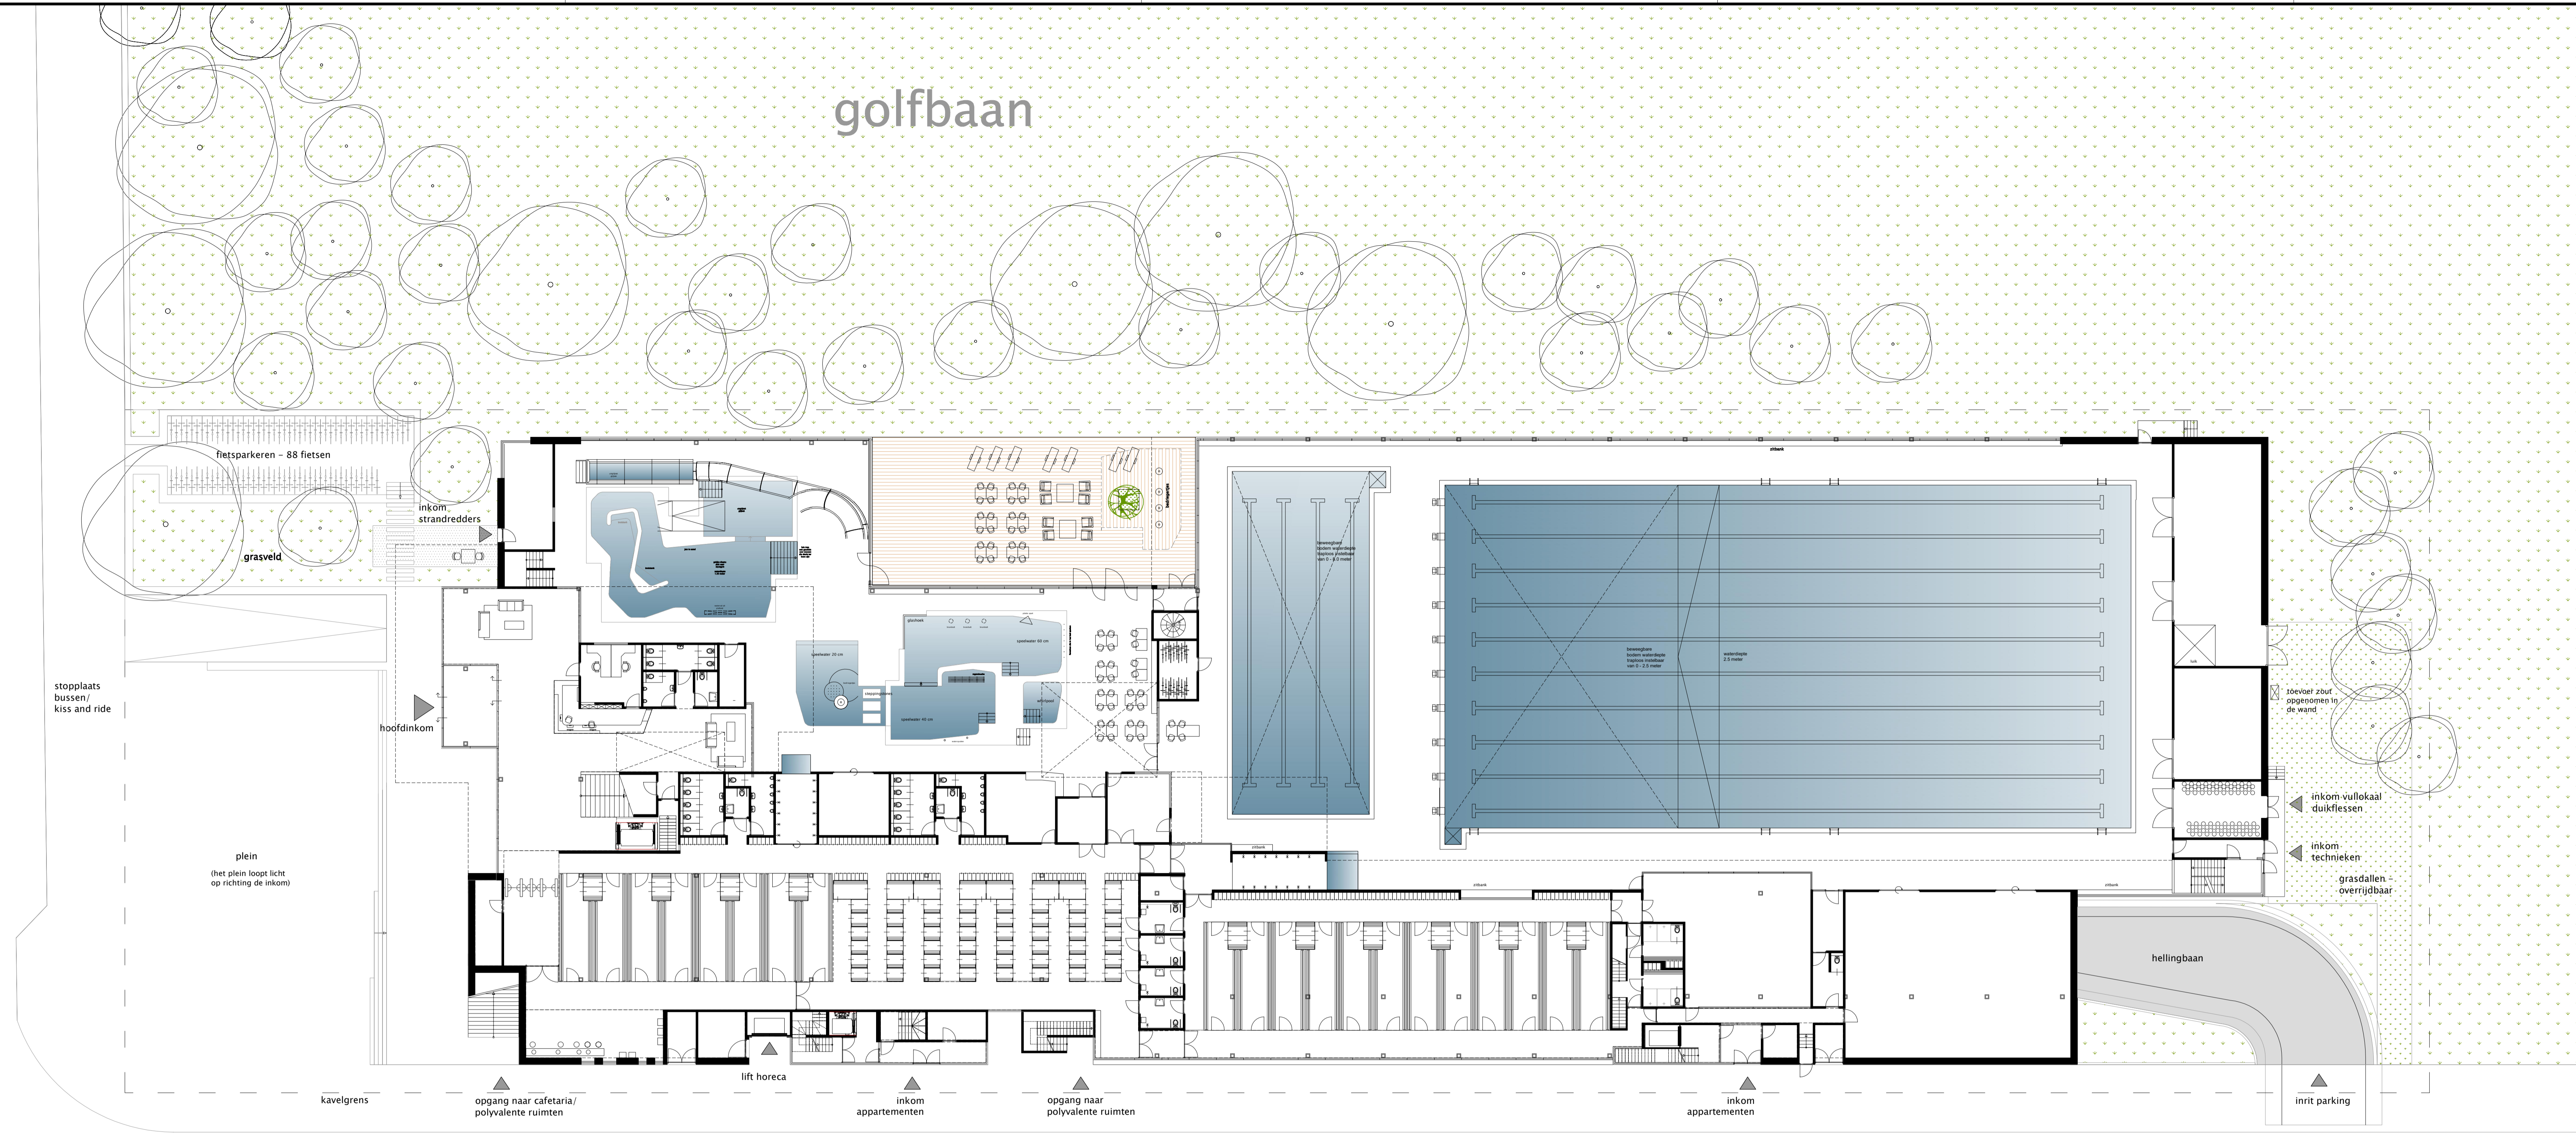

nieuwpoortsesteenweg

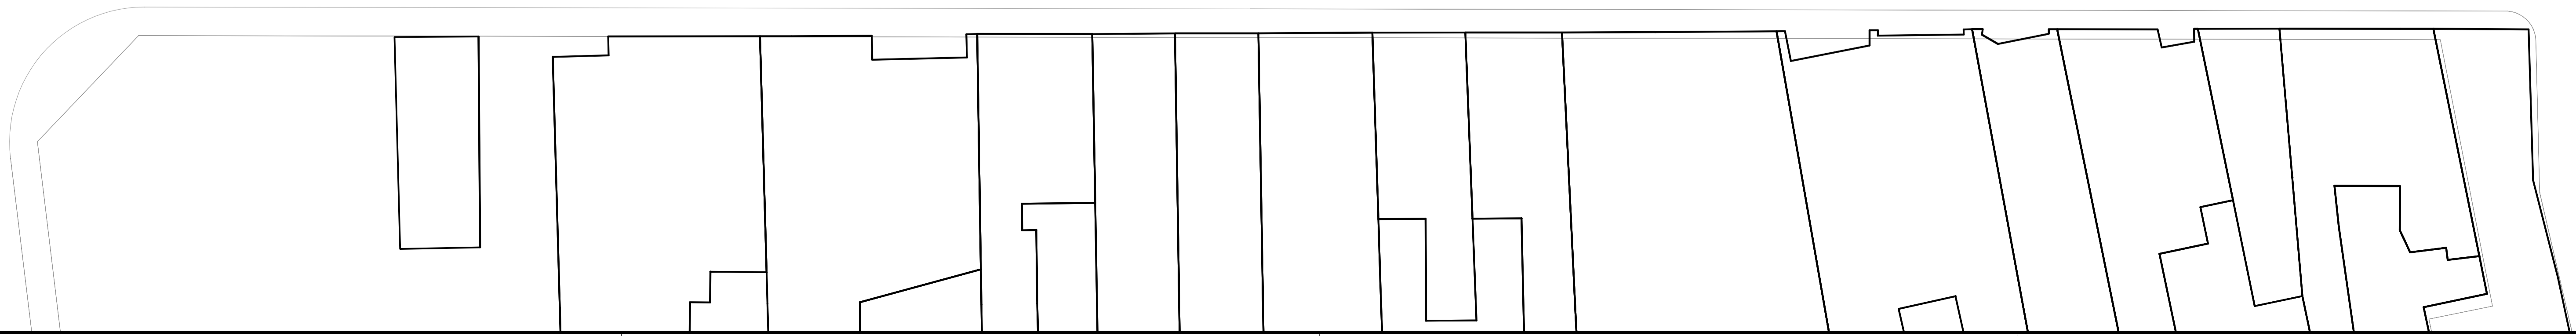

**Opdrachtnummer:** STAD OOSTENDE  
**Project:** NIEUW STEDELIJK ZWEMBAD OOSTENDE  
**Opdracht:** situatie  
**Referentie:** 2016200  
**Schaal:** 1:200  
**Formaat:** A1  
**Titel:** aanbesteding  
**Status:** definitief  
**Tekeningnummer:** S\_01  
**Uitgever:** VenhoevenCS  
**Hoogte kaduk:** 143 F15 / NL-1019 B1 Amsterdam  
**Datum:** 28.11.2016

www.venhoevenCS.nl