
Modifications Modificatie		Date/Datum
	A	
	B	
	C	
	D	
	E	
	F	
	G	
	H	
	I	

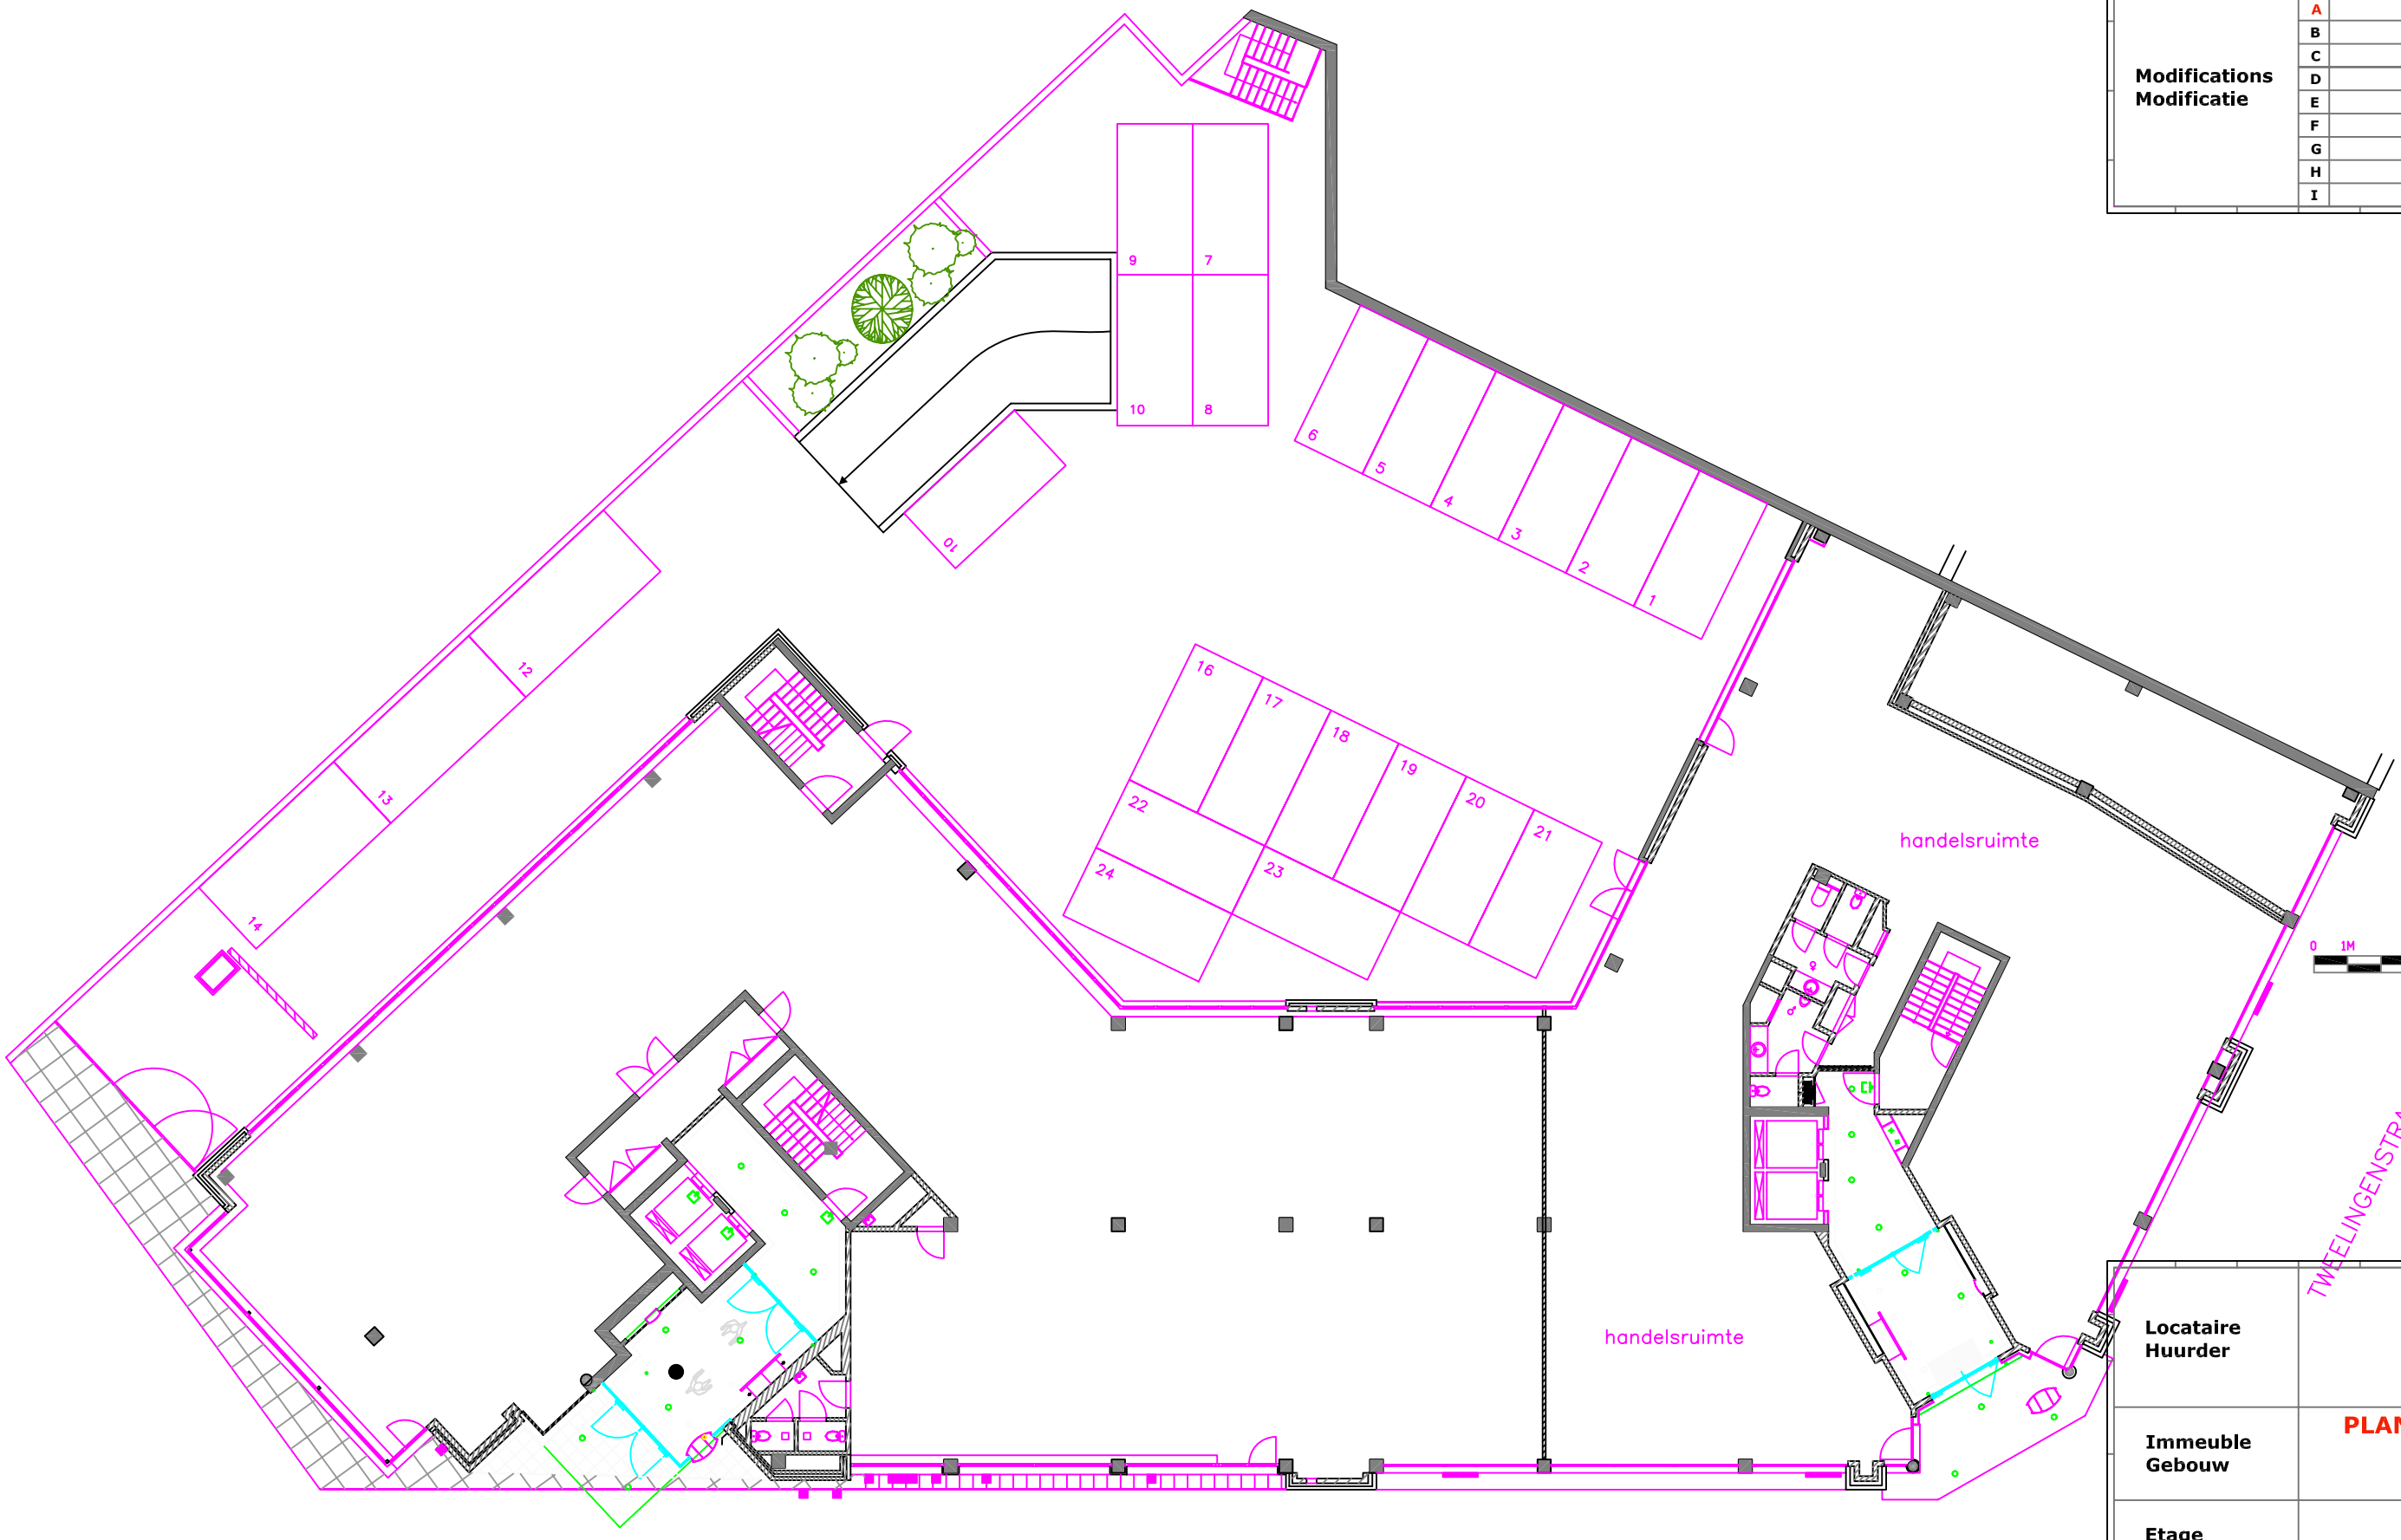

Locataire Huurder	
Immeuble Gebouw	**PLANTIN & MORETUS** 2018 Antwerp
Etage Verdieping	**00**
Titre / Titel	Plan Base
Date/Datum	30-09-2005
Echelle/Schaal	-
Ref.	BVE. Plantin & Moretus. Pbase. 00
Dessin/Tekening	B.Verwilghen

SA/NV Sfcaf fmmobflère de drolt Belge - Vastgoedbevak naar Belgfsch recht
Boulevard de la Woluwe 58 Woluwelaan
Bruxelles 1200 Brussel
Tel: +32 (0)2 373 00 00 Fax: +32 (0)2 373 00 10
e-mail: info@cofinimmo.be http://www.cofinimmo.com