



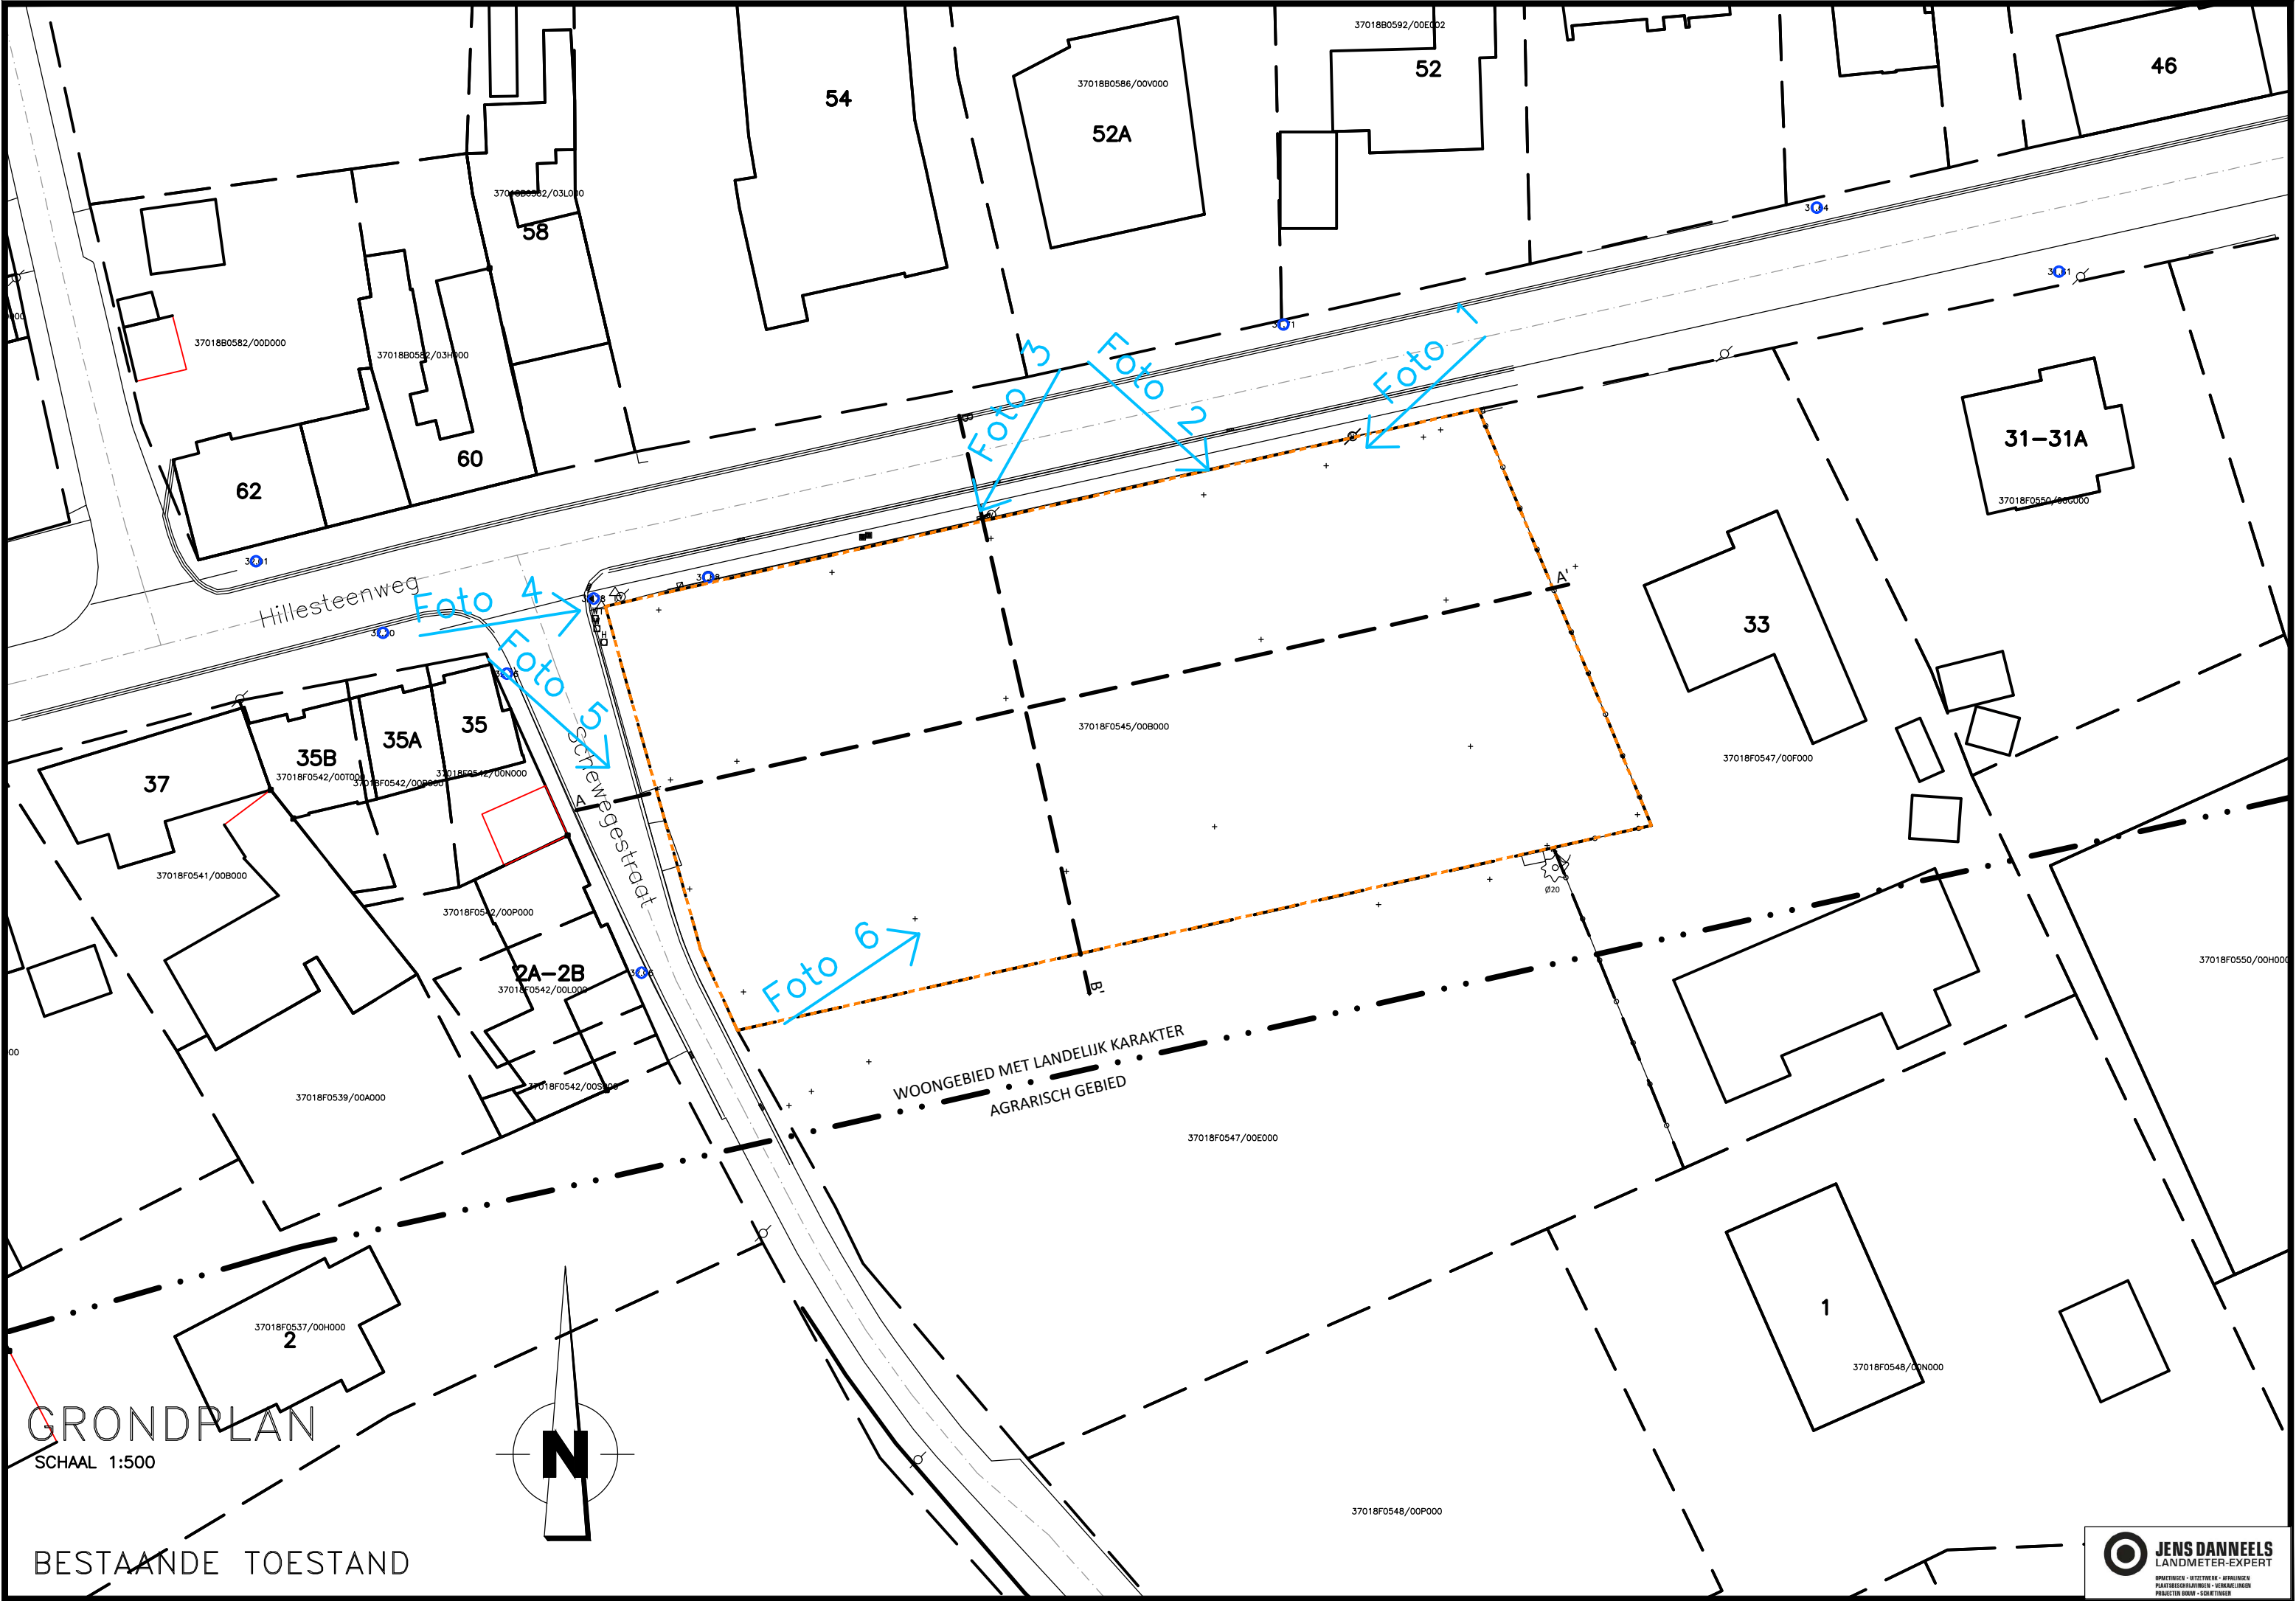


GRONDPLAN
SCHAAL 1:500

BESTAANDE TOESTAND

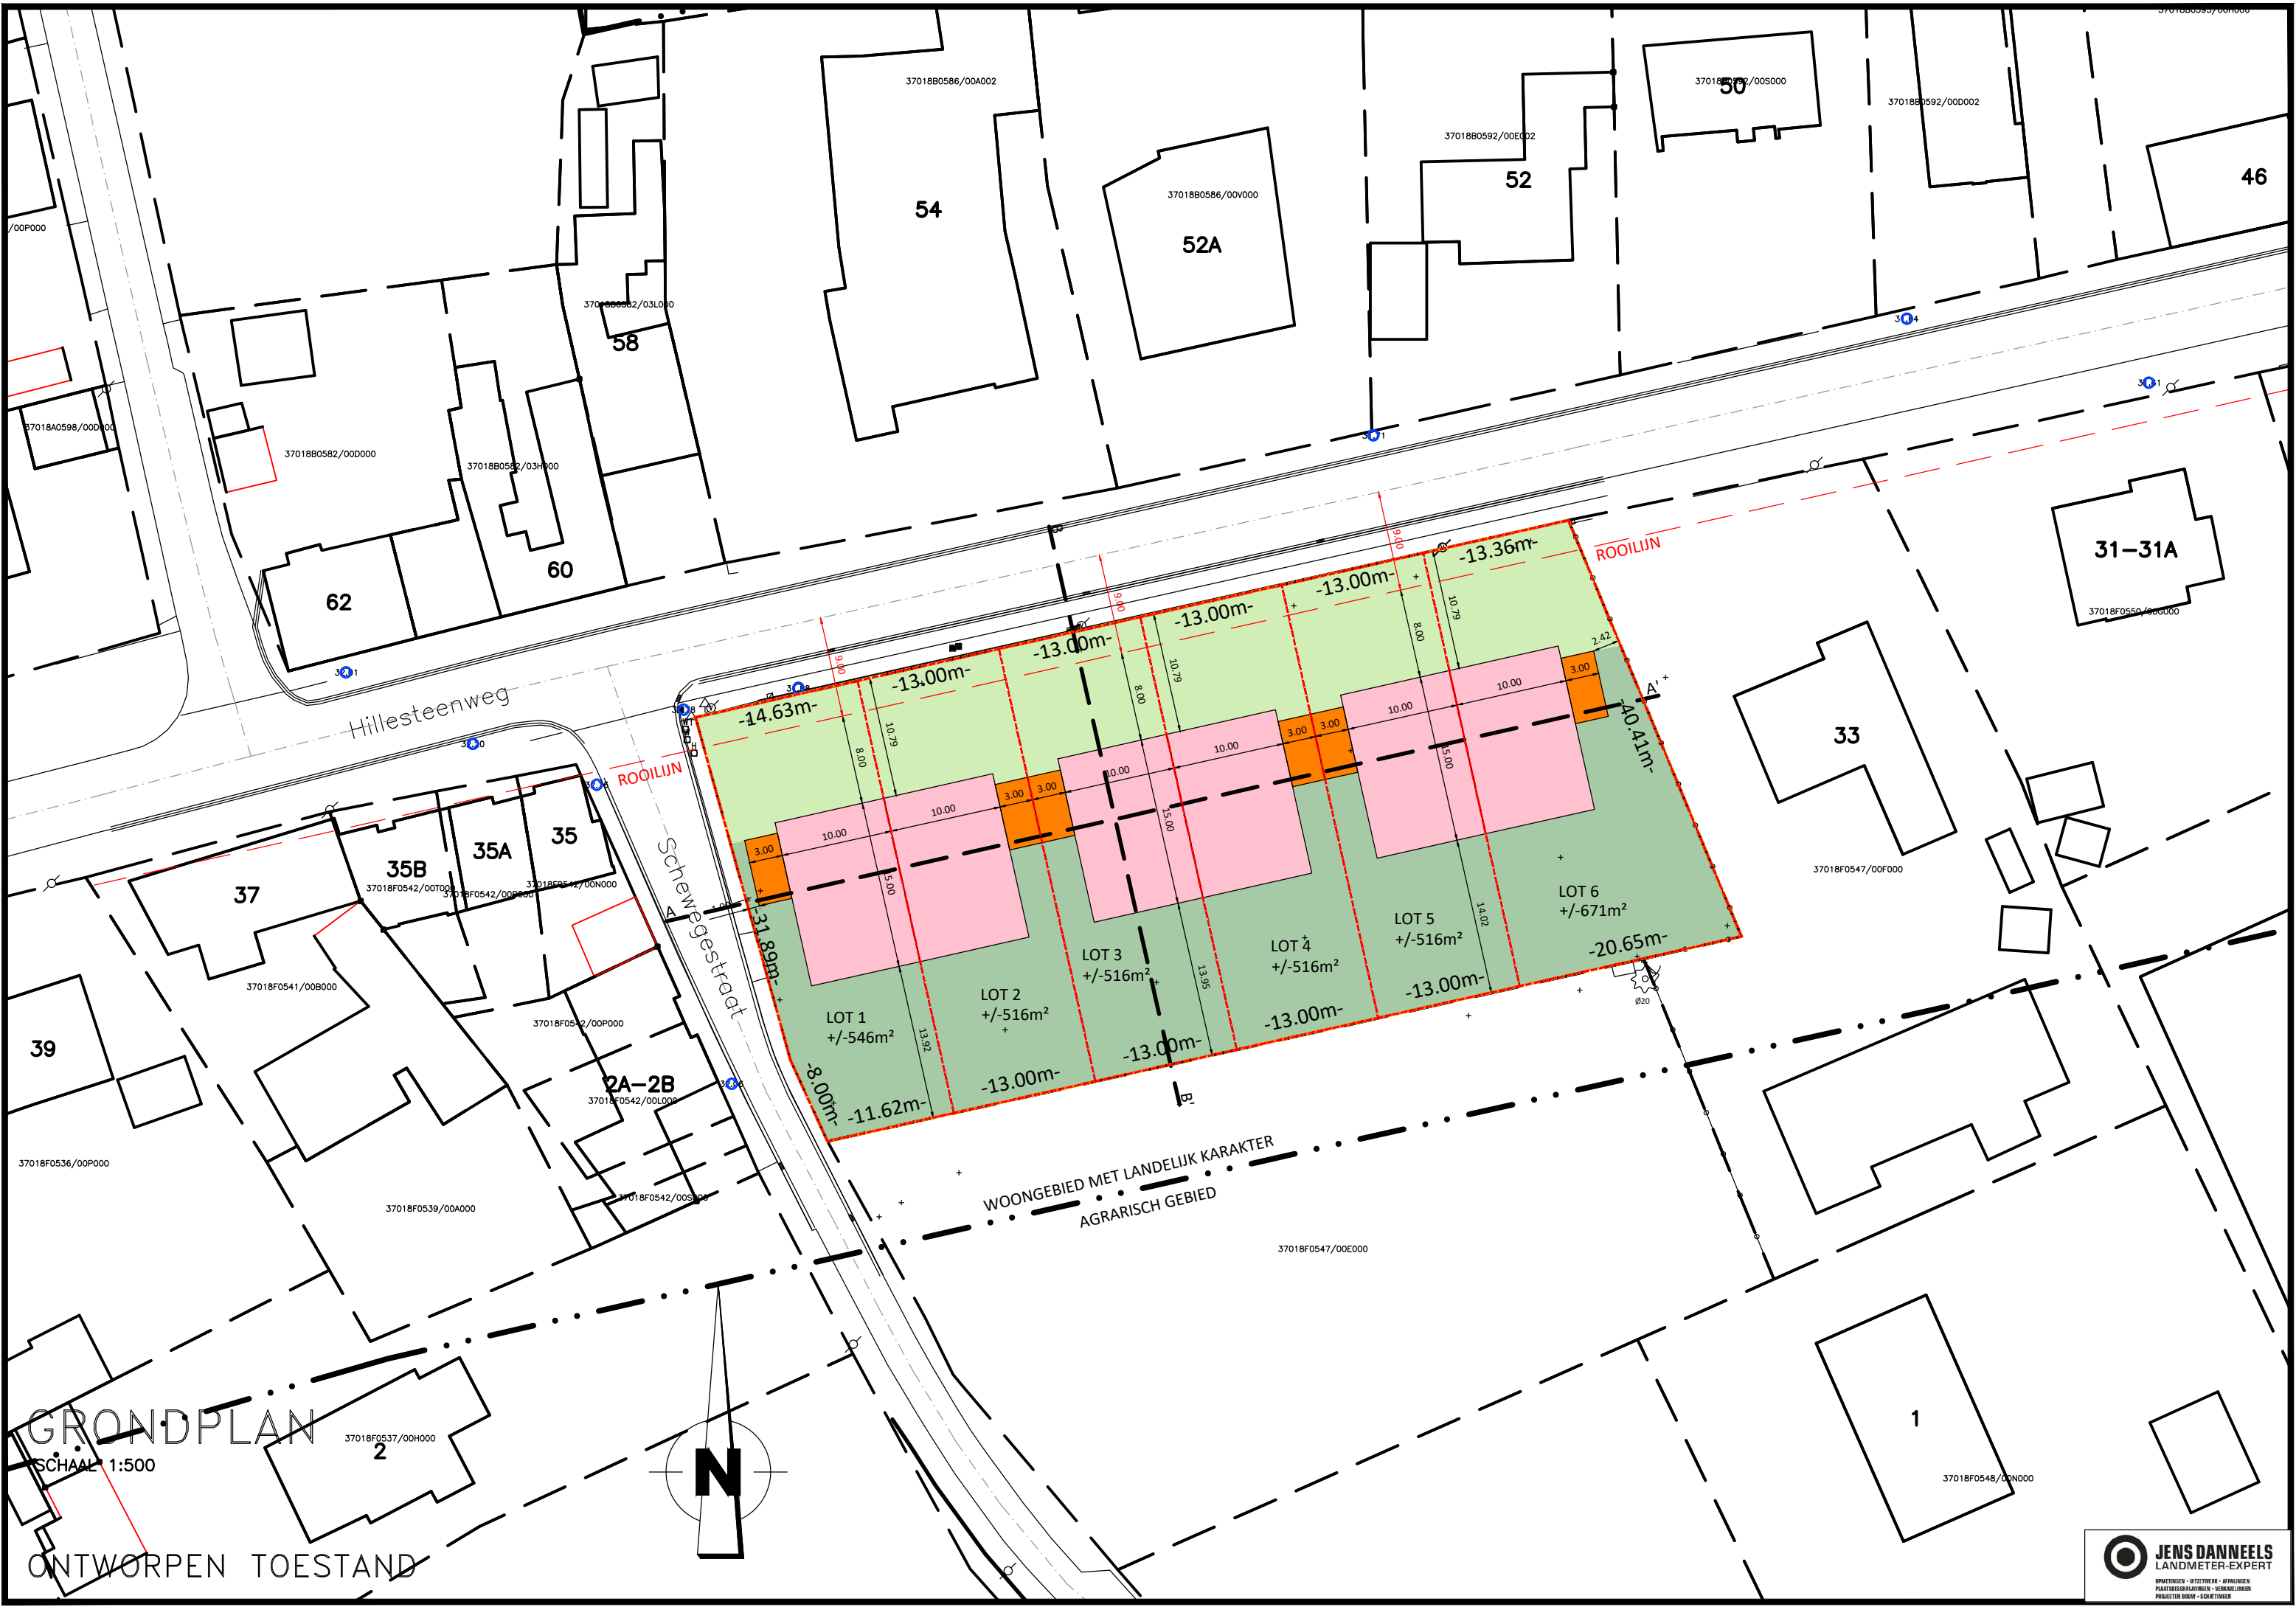

GRONDPLAN
SCHAAL 1:500

ONTWORPEN TOESTAND

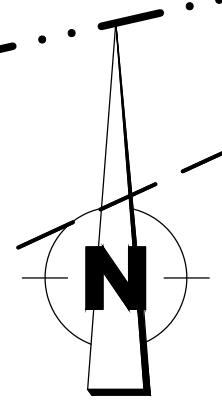

WOONGEBIED MET LANDELIJK KARAKTER
AGRARISCH GEBIED