

Provincie : West-Vlaanderen
Arrondissement : Tielt

Gemeente
MEULEBEKE

Dossier : 16.27

Aantal plans : 3

Oppervlakte m² : 0.74

- liggingsplan
- grondplan ontworpen toestand

Plan nr. : 1

Prijs : €

Infrabureau DEMEY
Beverssesteenweg 314 - 8800 ROESELARE
studie@demey.be
www.demey.be

ir. F. DEMEY, zaakvoerder

Uitrustingswerken in de verkaveling
Ommegangsdreef

Datum	Historiek
03/05/2016	voorstel
13/05/2016	voorontwerp
04/07/2016	aangepast voorontwerp na opmerkingen provincie
08/07/2016	ontwerp

Gezien en goedgekeurd door het Schepencollege van Meulebeke
in zitting van
i.o. De Secretaris
T. Vanpoucke

De Burgemeester
D. Verwilt

De aannemer

Gezien en goedgekeurd door
de opdrachtgever:

Dumobil NV
Felix D'hoopstraat 180
8700 Tielt

REF: DV | ED

MEU1827-01-GR_C3D.dwg

GEMEENTE MEULEBEKE

Ligingsplan schaal 1/20.000



LEGENDE ONTWERPEN TOESTAND

- rijweg van grijze betonstraatstenen type A1, 220x110x100mm (aan te leggen in elleboogverband) op 3cm zandcement en 20cm schraal beton
- voetpad van grijze vierkante betonstraatstenen type A1, 220x220x80mm (aan te leggen in halfsteensverband) op 3cm zandcement en 15cm schraal beton
- watergreppel van 2 grijze betonstraatstenen type A1, 220x110x100mm op 2cm zandcement volgens 9-1.1.2.1.B en 20cm schraal beton
- Trottoirband type ID1, 100x300mm
- Trottoirband type ID4, 60x200mm
- wadi



- D.W.A.-riolering + toegangs- of verbindingsput
- R.W.A.-riolering + toegangs- of verbindingsput
- ontworpen rooilijn
- grens bouwproject
- ontworpen hoogtepeil
- ontworpen sloot (diepte 50cm)
- ontworpen gracht (diepte 50cm, taluds 6/4)
- grachtelementen (binnenbreedte 30cm, diepte 40cm)
- R.W.A.-wachtleiding Ø 160mm met aansluitputje
- D.W.A.-wachtleiding Ø 160mm met aansluitputje
- Straatkoilk + straatkolkaansluiting


LEGENDE OPHOGING

- ontworpen zone op te hogen: gem. + 1m
- ontworpen zone op te hogen: gem. + 1.75m


LEGENDE BESTAANDE TOESTAND

- | | | | | | | | |
|--|--------------------------------|--|--|--|-----------------------------------|--|--|
| | meerkundig referentiepunt | | paal van straatverlichting (V) - elektriciteit (E) | | kilometerpaal | | gebouw met functiecode (TVR) |
| | atmetrisch geodetische net | | telefoon (T) - verkeerslichten (L) | | hecometerpaal | | afsluiting met typecode (TCA) |
| | verlichtingspunt FVP1 | | benzinestation (B) | | grensnaal | | haag |
| | boom met hoge stam | | reflectorpaaltje | | watersluis horizontaal | | muur |
| | boom met lage stam | | straatkap gelijkgronds water | | slagboom | | weidesafsluiting |
| | struk | | straatkap gelijkgronds gas | | signaalfitpaal publiek | | kopmuur |
| | riooltoegang : normale toegang | | straatkap gelijkgronds elektriciteit | | signaalfitpaal - algemeen | | groep groenelementen |
| | riooltoegang : rooster | | straatkap gelijkgronds brandkraan | | openbare brievenbus | | verharde rand watergang |
| | riooltoegang : terugslagklep | | lichtpunt | | signaalfitpaal - openbaar vervoer | | onverharde rand watergang |
| | stroomrichting | | soort verharding: kws | | wegmonoliet | | as waterloop of gracht |
| | cirkelvormig putdeksel | | soort verharding: open kws (fluïdzaaiel) | | openbare vuilnisbak | | vangrail |
| | vierkant putdeksel | | soort verharding: cementbeton | | fietsafsluiting (niet overdekt) | | rooipijp DWA met diameter |
| | rioolpeelcode | | soort verharding: kasasien | | nutskast | | rooipijp RWA met diameter |
| | particulier deksel | | soort verharding: andere natuursteen | | | | rooipijp GWA met diameter |
| | kelderaam | | soort verharding: betontegels | | | | overgang verharding |
| | dorppeel gebouw | | soort verharding: steenslag | | | | rand bedekking |
| | dorppeel garage | | soort verharding: dolomietsteenstap | | | | rand verharding, binnenkant fietspad |
| | hutsnummer | | soort bedekking: schors | | | | rand verharding |
| | hoogtepunt met tekst hoogte | | soort bedekking: mulisch | | | | rand verharding, binnenkant watergreppel |
| | inwendig verlicht signaalte | | blindengeleidingstege | | | | teen verharde talud |
| | scherperepunt hekpoort | | bodembedekking: onverhard, niet begroeid | | | | kruin verharde talud |
| | boel of baak | | bodembedekking: begroeid, gras | | | | kruin onverharde talud |
| | ladder | | oeververharding schanskorven | | | | |
| | aantegplaats veerpoort | | oeververharding steenstoring | | | | |
| | waterpeelcode | | oeververharding prefab elementen | | | | |
| | steiger | | oeververharding beton | | | | |
| | cultuurhistorisch monument | | oeververharding metaalwerk | | | | |
| | park- en recreatieattributen | | oeververharding erosiewerende weefsel | | | | |
| | zichtbare grensnaal | | oeververharding gefixeerde steenbedekking | | | | |
| | perceelreconstructiepunt | | oeververharding houtnatron | | | | |
| | hoekpunt van weidesafsluiting | | oeververharding andere | | | | |
| | | | rubberen matten of legels | | | | |

GRONDPLAN ONTWERPEN TOESTAND schaal 1/250

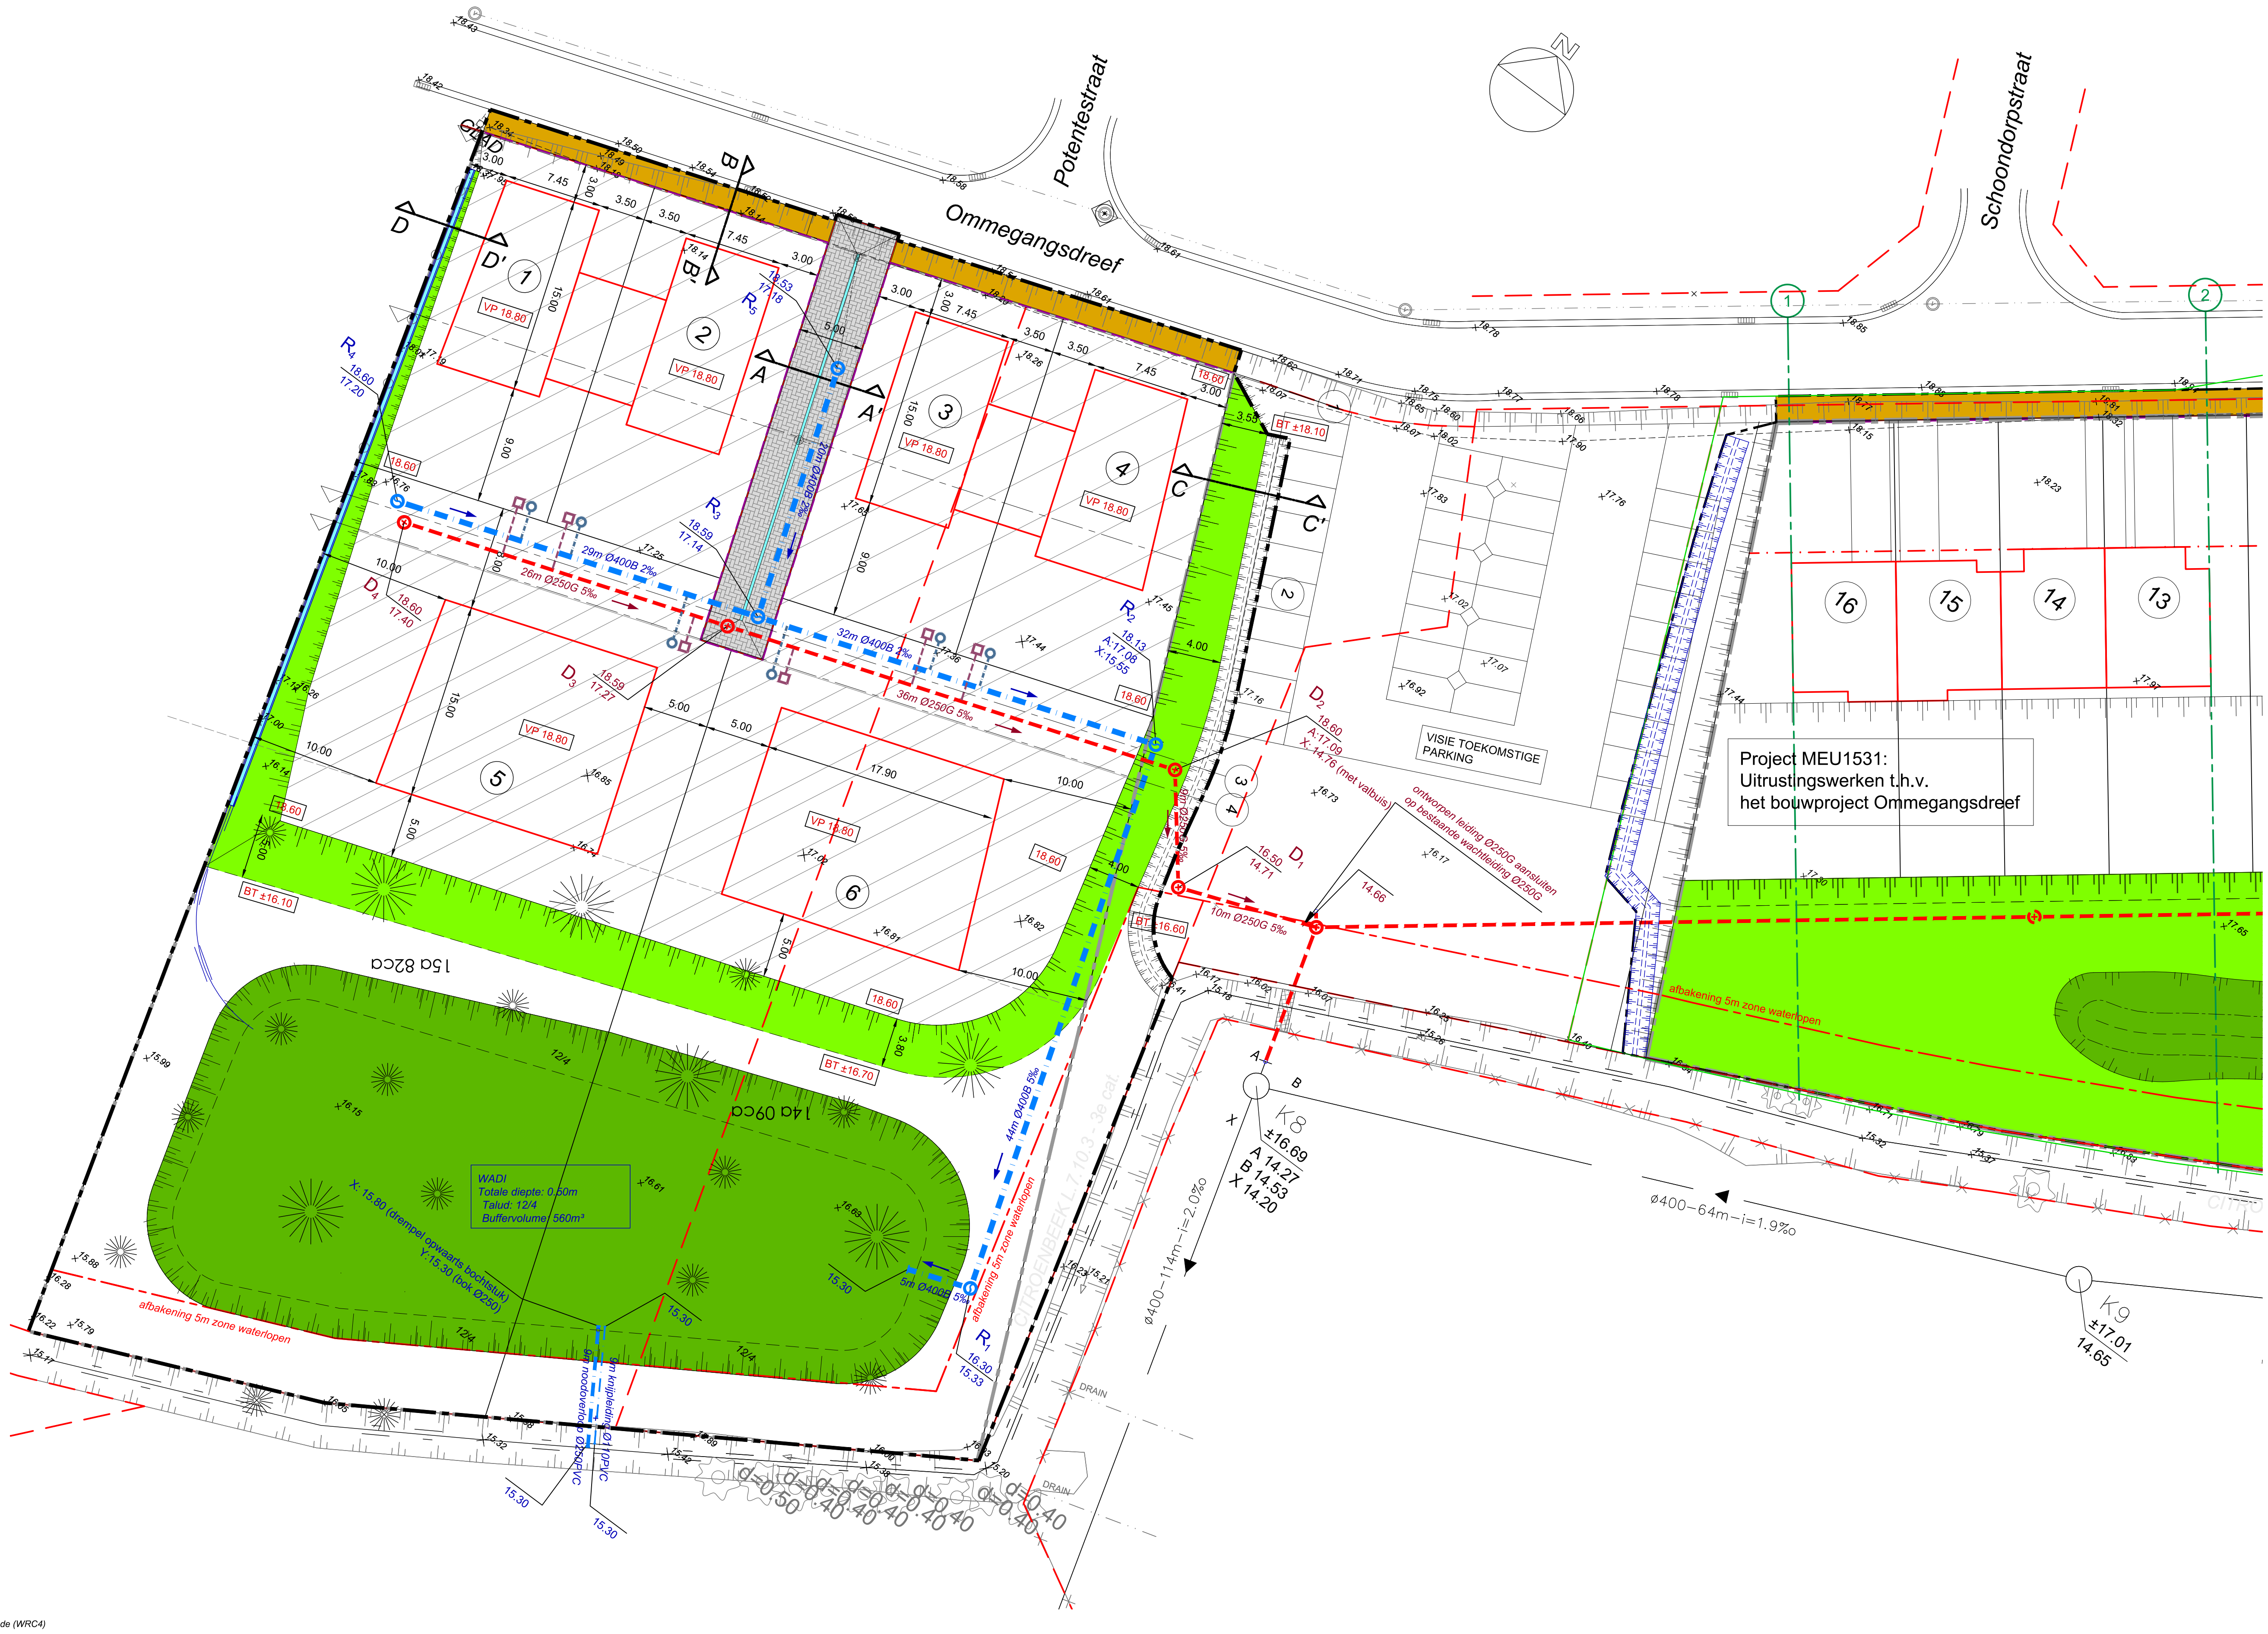

GEMEENTE MEULEBEKE
Liggingsplan schaal 1/20.000

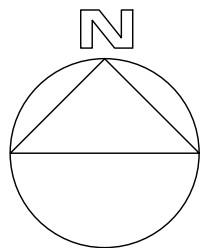

- | | | | |
|---|--|---|--|
|  | meetkundig referentiepunt
alimetric geodetische net |  | paal van straatverlichting (V) - elektriciteit (E) |
|  | verlichtingspunt FVP1 |  | telefoon (T) - verkeerslichten (V)
- bovenleiding (B) / mages (N) |
|  | verlichtingspunt FVP2 |  | benzinepom |
|  | boom met hoge stam |  | parkeermeter |
|  | leibomen |  | vliegpaal |
|  | boom met lage stam |  | straatkap gelijkrijds water |
|  | struik |  | straatkap gelijkrijds gas |
|  | riooltoegang : normale toegang |  | straatkap gelijkrijds electriciteit |
|  | riooltoegang : rooster |  | straatkap gelijkrijds brandkraan |
|  | riooltoegang : terugslagklep |  | lichtpunt |
|  | stroomrichting |  | soort verharding: kws |
|  | crinkelvormig putdeksel |  | soort verharding: open kws (flusterasfalt) |
|  | vierkant putdeksel |  | soort verharding: cementbeton |
|  | rioolpeilcode |  | soort verharding: kasseien |
|  | particulier deksel |  | soort verharding: andere natuursteen |
|  | |  | soort verharding: betonstraatstenen |
|  | keldergat |  | soort verharding: betontegels |
|  | kelderraam |  | soort verharding: steenslag |
|  | dorpelpeil gebouw |  | soort verharding: dolomietsteenslag |
|  | dorpelpeil garage |  | soort bedekking: schors |
|  | huisnummer |  | soort bedekking: mulsch |
|  | hoogtepunt met tekst hoogte |  | blindengeleidsingstege |
|  | inwendig verlicht signaaliste |  | bodembedekking: overhard, niet begroeit |
|  | scharnierpunt heik/poot |  | bodembedekking: begraaft, gras |
|  | boei of baak |  | oeververharding schanskonen |
|  | ladder |  | oeververharding steenstorting |
|  | aanlegplaats veerpont |  | oeververharding prefab elementen |
|  | waterpeilcode |  | oeververharding beton |
|  | steiger |  | oeververharding metselwerk |
|  | cultuurhistorisch monument |  | oeververharding erosiewerend weefsel |
|  | park- en recreatieattributen |  | oeververharding gefixeerde steenbestorting |
|  | zichtbare grensmaal |  | oeververharding houtmaten |
|  | perceelsreconstructiepunt |  | oeververharding andere |
|  | hoekpunt van weilandafsluiting |  | rubberen maten van tegels |

- | | | | |
|--|-----------------------------------|--|--|
| | kilometerpaal | | gebouw met functiecode (TVR) |
| | hectometerpaal | | afsluiting met typecode (TCA) |
| | grenspaal | | B: betonplaten
A: beton
G: gladde draad
F: priekdraad
H: hout
D: divers |
| | reflectorpaaltje | | haag |
| | waterslilker horizontaal | | muur |
| | slagboom | | weideafsluiting |
| | signalsatepaal publiciteit | | kopmuur |
| | signalsatepaal - algemeen | | groep groenelementen |
| | openbare brievenbus | | verharde rand watergang |
| | signalsatepaal - openbaar vervoer | | onverharde rand watergang |
| | wegmonoliet | | as waterloop of gracht |
| | openbare vuilnisbak | | vangrail |
| | fietstalling (niet overdekt!) | | $\sigma 250$
rioolpijp DWA met diameter |
| | nutskast | | $\sigma 400$
rioolpijp RWA met diameter |
| | | | $\sigma 600/900$
rioolpijp GWA met diameter |
| | | | overgang verharding |
| | | | rand bedekking |
| | | | rand verharding, binnenkant fietspad |
| | | | rand verharding |
| | | | rand verharding, binnenkant watergeproel |
| | | | rand verharding, binnenkant afvoergoot |
| | | | teen verharde talud |
| | | | kruin verharde talud |
| | | | teen onverharde talud |
| | | | kruin onverharde talud |
| | | | bijzondere hydraulische constructie met functiecode (WRC4) |