


Schaal: 1/500

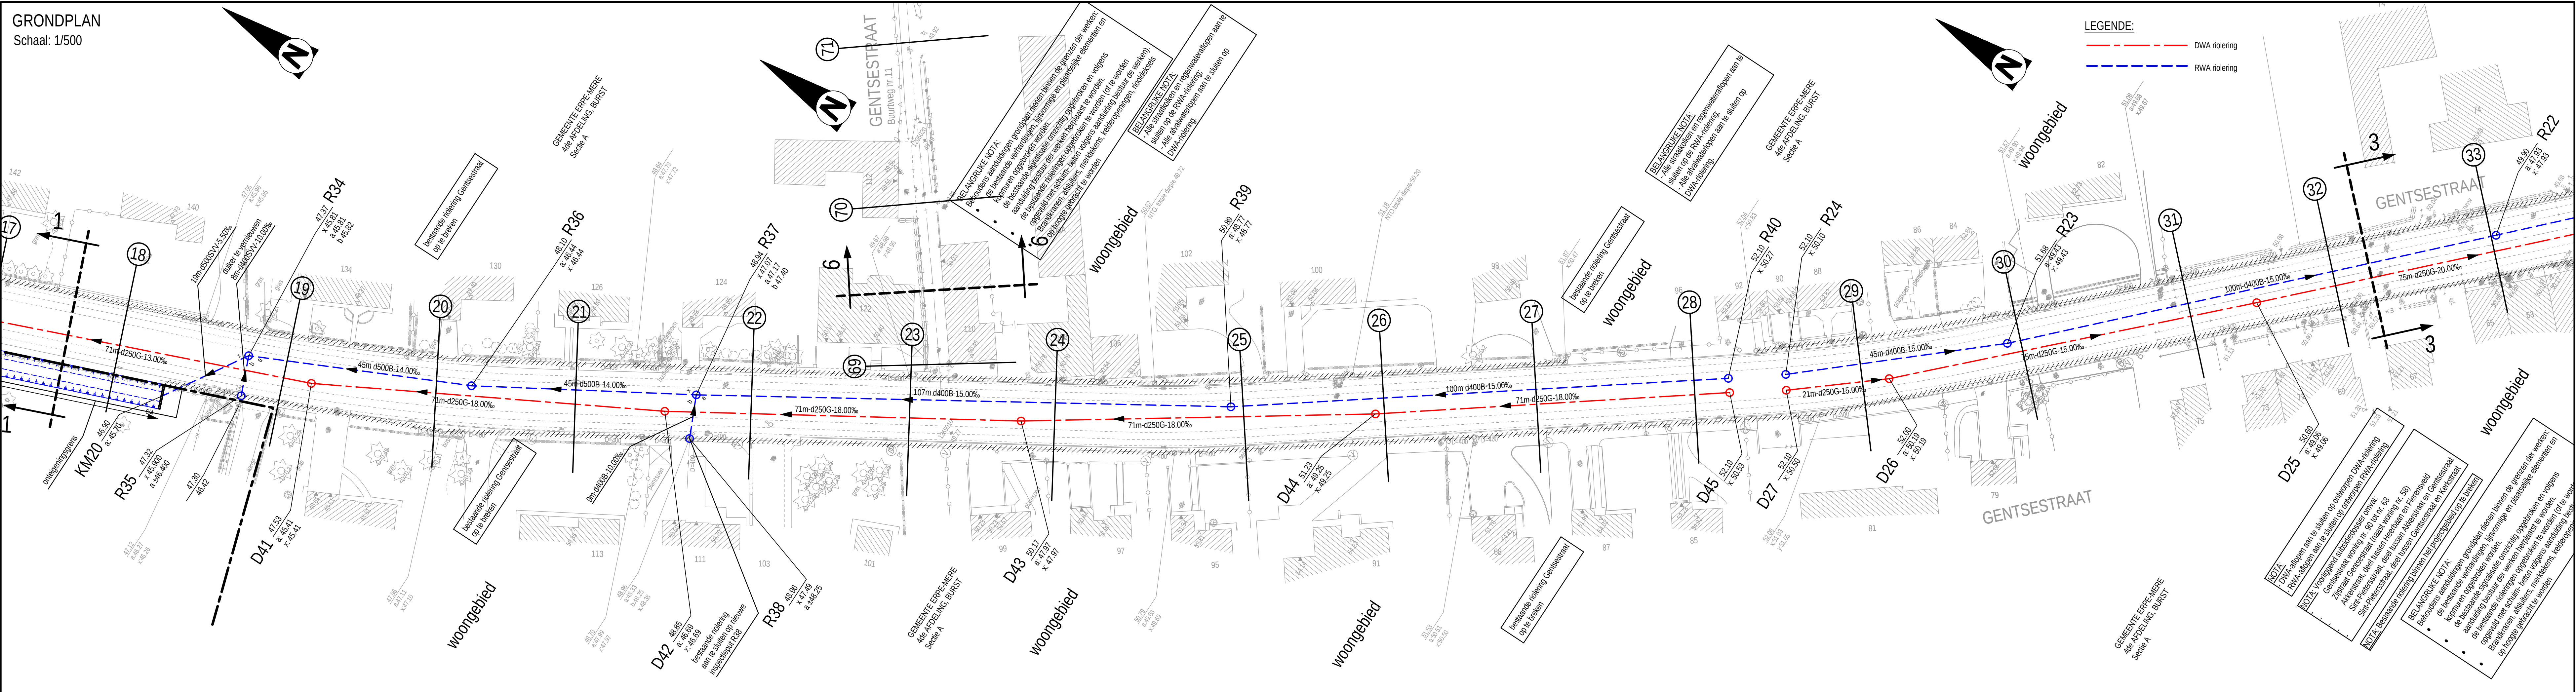

TMVW
AQUARIO

GEMEENTE ERPE-MERE
PROVINCIE OOST-VLAANDEREN

GEMEENTE SINT-LIEVENS-HOUTEM
PROVINCIE OOST-VLAANDEREN



Opdrachtgever 1

Stropstraat 1
9000 Gent
Tel. +32 (0)9 240 02 11
Fax +32 (0)9 222 91 11

Opdrachtgever 2

Oudenaardsesteenweg 458
9420 Erpe-Mere
Tel. +32 (0)53 60 34 00
Fax +32 (0)53 60 34 01

Opdrachtgever 3

Marktplein 3
9520 Sint-Lievens-Houtem
Tel. +32 (0)53 60 72 20
Fax +32 (0)53 62 84 14

Gezien & goedgekeurd door

algemeen direc

Gezien & goedgekeurd door

de algemeen directeur de burgemeest

Gezien & goedgekeurd door

de algemeen directeur de burgemeester

M. Porto - Carre

B. Van Maldeg

H. De Waele

T. Hofman

T. De Knyf

Uitvoeren van wegenis- en rioleringswerken in de Gentsestraat, Akkerstraat en Sint-Pietersstraat op het grondgebied van de gemeenten Erpe-Mere en Sint-Lievens-Houtem

Studiebureau



Design & Consultancy
for natural and
built assets


Maatschappelijke zetel:
ARCADIS Belgium nv/sa
Koningsstraat 80
1000 Brussel
Managing Director
Kristof Peperstraete

Coördinerende vestiging:
ARCADIS
Zuiderpoort, 2de verdieping
Gaston Crommenlaan 8, bus 101
9050 Gent
Tel. +32 02 505 75 01
Fax. +32 02 505 75 01

info@arcadis.com - www.arcadis.com

info@arcadis.com - www.arcadis.com

Index	Datum	Omschrijving	Getek.	Ontw.	Projectverantw. VVA
7	11-06-2021	Ontwerp versie 1	KVV	VVA	Schaal 1/500
6	11-01-2021	Uitbreiding project met deel Gentsestraat, Akkerstraat, Sint-Pietersstraat - plan ter voorbereiding van PSG 21/01/2021	DWV	VVA	Formaat 0.37 m²
5	04-12-2020	Voorontwerp versie 5 (aanpassingen volgens opmerkingen igbc dd. 17-11-2017)	KVV	VVA	
4	10-10-2017	Voorontwerp versie 4 (aanpassingen volgens opmerkingen gemeente)	IDS	VVA	Projectnr. BE0114001265
3	25-04-2017	Voorontwerp versie 3 (aanpassingen volgens opmerkingen gemeente dd.11-05-2017)	IDS	VVA	
2	25-04-2017	Voorontwerp versie 2	IDS	VVA	Volgnummer -
1	08-07-2016	Voorontwerp	VAL	VVA	
Afdrukdatum: 14-06-2021 12:36					
Bestandslocatie: Q:\00_PBE0114\BE0114001265\3_Sludje_02_Voorontwerp\Planner\Wegens\versie 6					
ONTWERPPLAN RIOLERINGSWERKEN GENTSESTRAAT					3.2

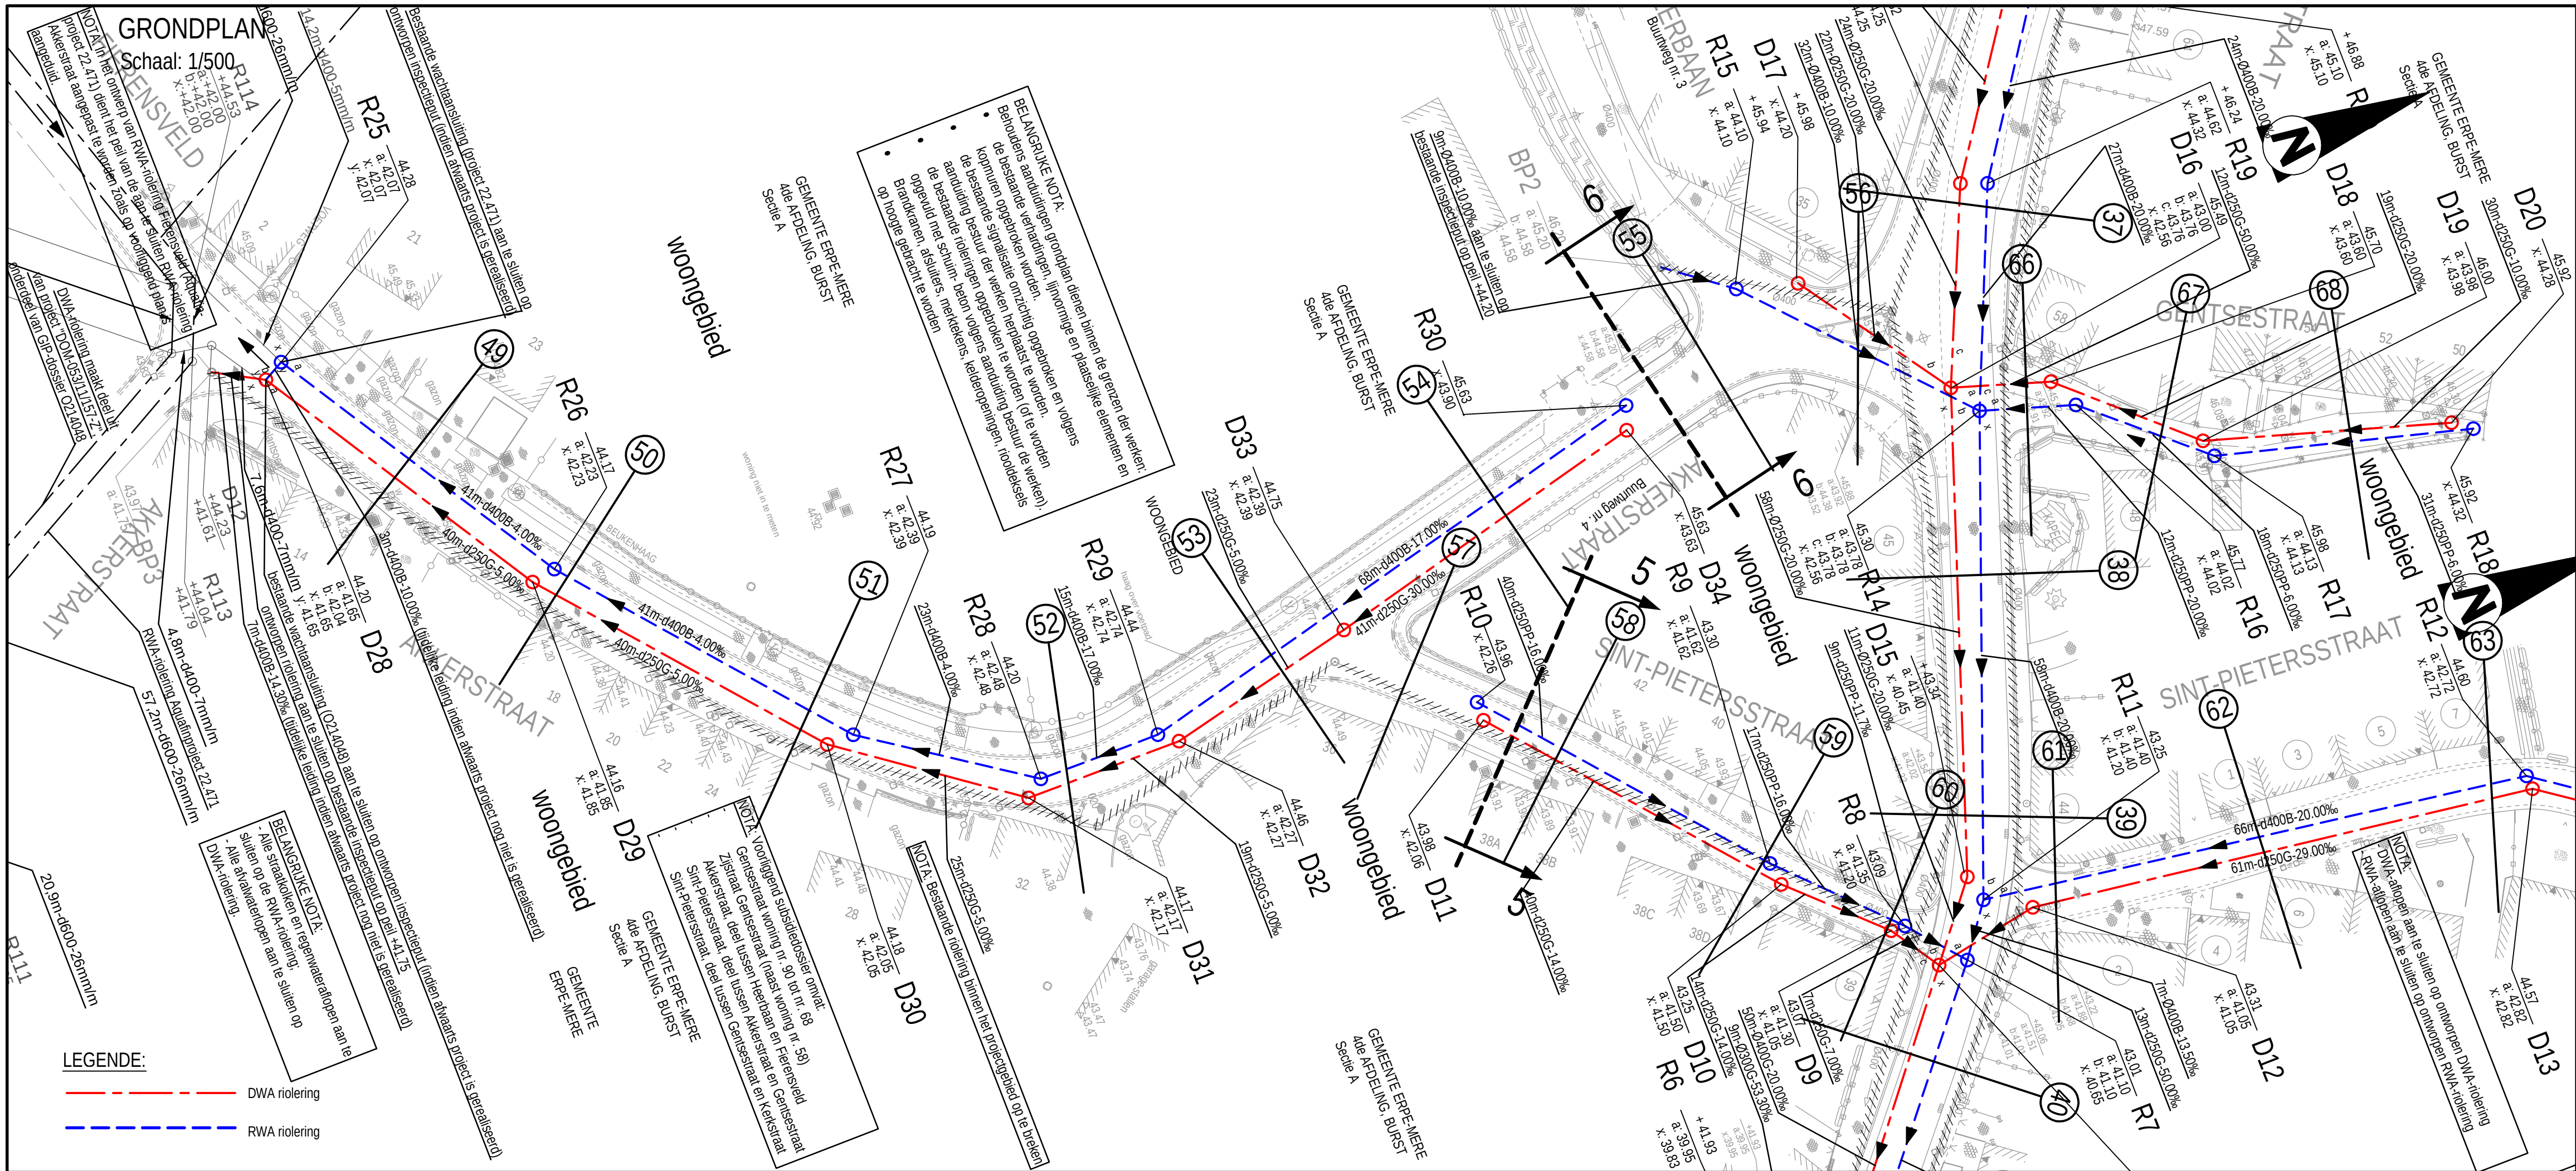

Opdrachtgevers

TMVW AQUARIO GEMEENTE ERPE-MERE PROVINCIE OOST-VLAANDEREN GEMEENTE SINT-LIEVENS-HOUTEM PROVINCIE OOST-VLAANDEREN



Opdrachtgever 1	Opdrachtgever 2	Opdrachtgever 3
Stropstraat 1 9000 Gent Tel. +32 (0)9 240 02 11 Fax +32 (0)9 222 91 11	Oudenaardsesteenweg 458 9420 Erpe-Mere Tel. +32 (0)53 60 34 00 Fax +32 (0)53 60 34 01	Marktplein 3 9520 Sint-Lievens-Houtem Tel. +32 (0)53 60 72 20 Fax +32 (0)53 62 84 14
Gezien & goedgekeurd door algemeen directeur	Gezien & goedgekeurd door de algemeen directeur de burgemeester	Gezien & goedgekeurd door de algemeen directeur de burgemeester

Project

Uitvoeren van wegenis- en rioleringswerken in de Gentsestraat, Akkerstraat en Sint-Pietersstraat op het grondgebied van de gemeenten Erpe-Mere en Sint-Lievens-Houtem

ONTWERP

Studiebureau



Maatschappelijke zetel: ARCADIS Belgium nv/na Koningstraat 80 1000 Brussel Managing Director Kristof Peperstraete

Coördinerende vestiging: ARCADIS Zuiderspoort, 2de verdieping Gaston Crommenlaan 8, bus 101 9050 Gent Tel. +32 02 505 75 00 Fax. +32 02 505 75 01

info@arcadis.com - www.arcadis.com

Index	Datum	Omschrijving	Getek.	Ontw.	Projectverantw.	VVA
7	11-06-2021	Ontwerp versie 1	KVV	VVA	Schaal	1/500
6	11-01-2021	Uitbreiding project met deel Gentsestraat, Akkerstraat, Sint-Pietersstraat - plan ter voorbereiding van PSG 21/01/2021	DVV	VVA	Formaat	0.25 m²
5	04-12-2020	Voorontwerp versie 5 (aanpassingen volgens opmerkingen igbc dd. 17-11-2017)	KVV	VVA	Projectnr.	BE0114001265
4	10-10-2017	Voorontwerp versie 4 (aanpassingen volgens opmerkingen gemeente)	IDS	VVA	Volgnummer	-
3	25-04-2017	Voorontwerp versie 3 (aanpassingen volgens opmerkingen gemeente dd.11-05-2017)	IDS	VVA		
2	25-04-2017	Voorontwerp versie 2	IDS	VVA		
1	08-07-2016	Voorontwerp	VAL	VVA		

Afdrukdatum: 14-06-2021 12:36 Bestandslocatie: Q:\00_PIB\0114BE0114001265\3_Studie\2_Voorontwerp\Plannen\weginis\versie 6

ONTWERPPLAN RIOLERINGSWERKEN AKKERSTRAAT - GENTSESTRAAT

