


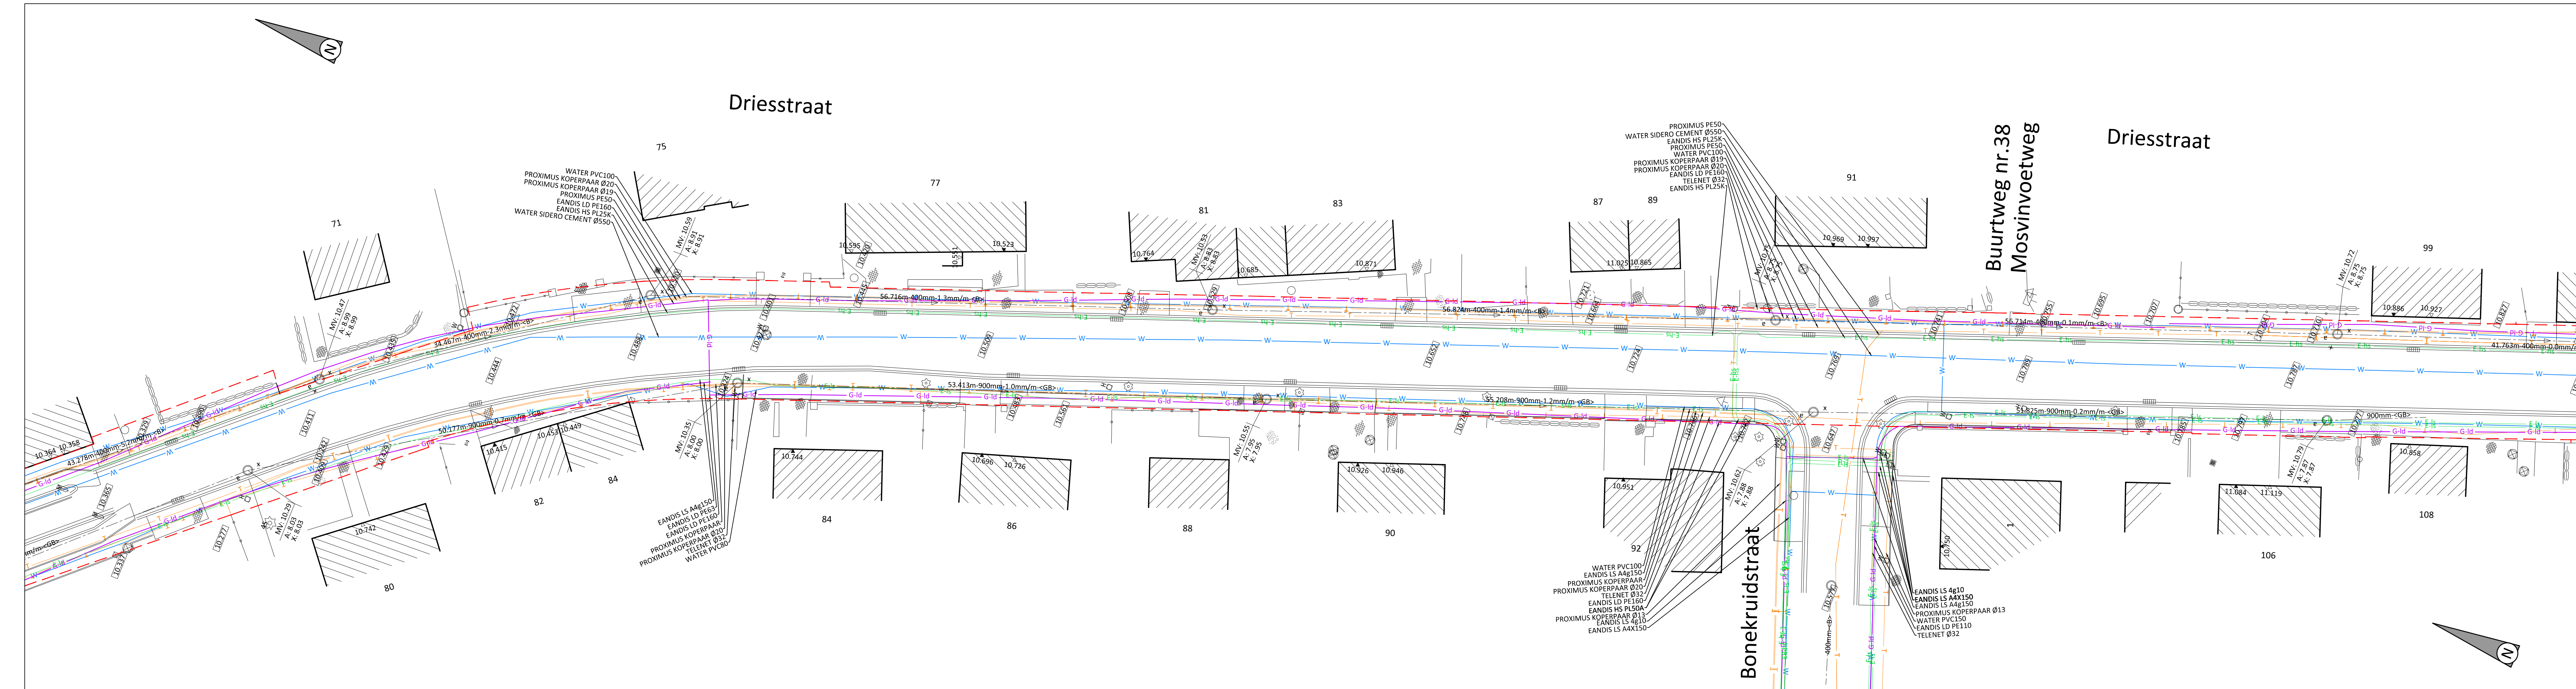

LEGENDA BESTAANDE TOESTAND

- | | | | |
|--|-------------------------|--|----------------------------|
| | GEBOUW | | MONOLIET |
| | BERGPLAATS/GARAGE | | LICHTSIGNAAL AUTO |
| | GRACHT BENEDENKANT | | LICHTSIGNAAL VOETGANGER |
| | GRACHT BOVENKANT | | SIGNALISATIE WEGWIJZER |
| | TALUD ONDERKANT | | SIGNALISATIE VERKEERSTEKEN |
| | TALUD BOVENKANT | | SIGNALISATIE PLAATSNAAAM |
| | OMTREK STRUIK | | SIGNALISATIE THEORISTISCH |
| | RAND BOS | | SIGNALISATIE BUS/TRAM |
| | RIJ LOOFBOMEN | | PAAL LAAGSPANNING |
| | RIJ NAALDBOMEN | | PAAL VERLICHTING |
| | DRAADGAAS | | PAAL DIVERSE |
| | OMHEINING HOUT | | VLAGGEMAST |
| | PRIKKELDRAAD | | STRAATKAP WATER |
| | MUUR | | STRAATKAP GAS |
| | VANGRAIL ENKEL | | ELEKTRICITEIT KABINE/KAST |
| | BETONPLATEN | | KABINE/KAST TV |
| | HAAG | | STRAATKAP TELEFOON |
| | SCHEIDING VERHARDINGEN | | KABINE/KAST TELEFOON |
| | WEGMARKERING VOL WIT | | DEKSEL/STRAATKAP DIVERSE |
| | WEGMARKERING STREEP WIT | | PUTDEKSEL |
| | KWS | | STRAATKOLK |
| | BETON | | PUTDEKSEL BRANDKRAAN |
| | KASSEI | | MEETPUNT AD-E |
| | BETONKLINKERS | | MERKPAAL PRIVAAT |
| | BETONDALS | | KILOMETERPAAL |
| | STEENSLAG | | HEKTOMETERPAAL |
| | STRUIK | | HOOGTEPEIL MAAIVELD |
| | LOOFBOOM | | DORPELPEIL GEBOUW |
| | NAALDBOOM | | DORPELPEIL GARAGE |
| | FRUITBOOM | | |

Coord.	Stelsel	Referentie	Datum
X-Y	Lambert	Flepos	02/2017
Z	T.A.W.	G.P.S.	02/2017

LEGENDA GRENZEN

Huidige rooilijn
Mogelijke geplande rooilijn o.v.v. 'Rooilijn' en onteigeningsplan 2001

VESTIGING ANTWERPEN
Roderveldlaan 1, 2600 Antwerpen
tel: 03/221 55 00
fax: 03/221 55 01
Email: info.be@anteagroup.com
www.anteagroup.be



Antea Group is gecertificeerd volgens ISO9001

Zemst

Herinrichting Driesstraat en Lange Ravestraat

AANBESTEDING

GRONDPLAN
BESTAANDE TOESTAND
NUTSLEIDINGEN
2/6

Gezien en goedgekeurd door de
in vergadering van

Joke Bruggeman
Algemeen directeur

Veerle Geerinckx
Burgemeester

Opgesteld door Antea Group

Willem van Nerom
Projectleider infrastructuur

Thierry Hermans
Projectmanager infrastructuur

AANGEBRACHTE WIJZIGINGEN				Dos. nr. Antea Group: 421461
INDEX	GET.	AARD	DATUM	
M	JVM	Aanpassen TDP i/v feedback gemeente	10/06/2020	+229362
N	JVM	Aanpassen TDP i/v feedback gemeente	19/06/2020	
O	SBE	Aanbesteding - opmaak wegenis	07/08/2020	Plan nr.: 3.2
P	SBE	Aanbesteding - aanpassingen wegenis	09/10/2020	
Q	SBE	Aanbesteding - aanpassingen wegenis	04/11/2020	Schaal: 1/250
R	EDP	Aanpassingen ontwerp	25/11/2020	Planopp. 0.50m²
S	ISH	Aanpassing sleuf watergroep	04/02/2021	
T	ISH	Aanpassing openbaar verlichting	26/02/2021	Gemeten: LTC
U	ISH	Aanpassingen na opmerkingen gemeente	17/03/2021	
V	ISH	Aanpassingen opritten gemeente	06/07/2021	Bestand: 421461-5009_AANB_MEDIA.dwg