


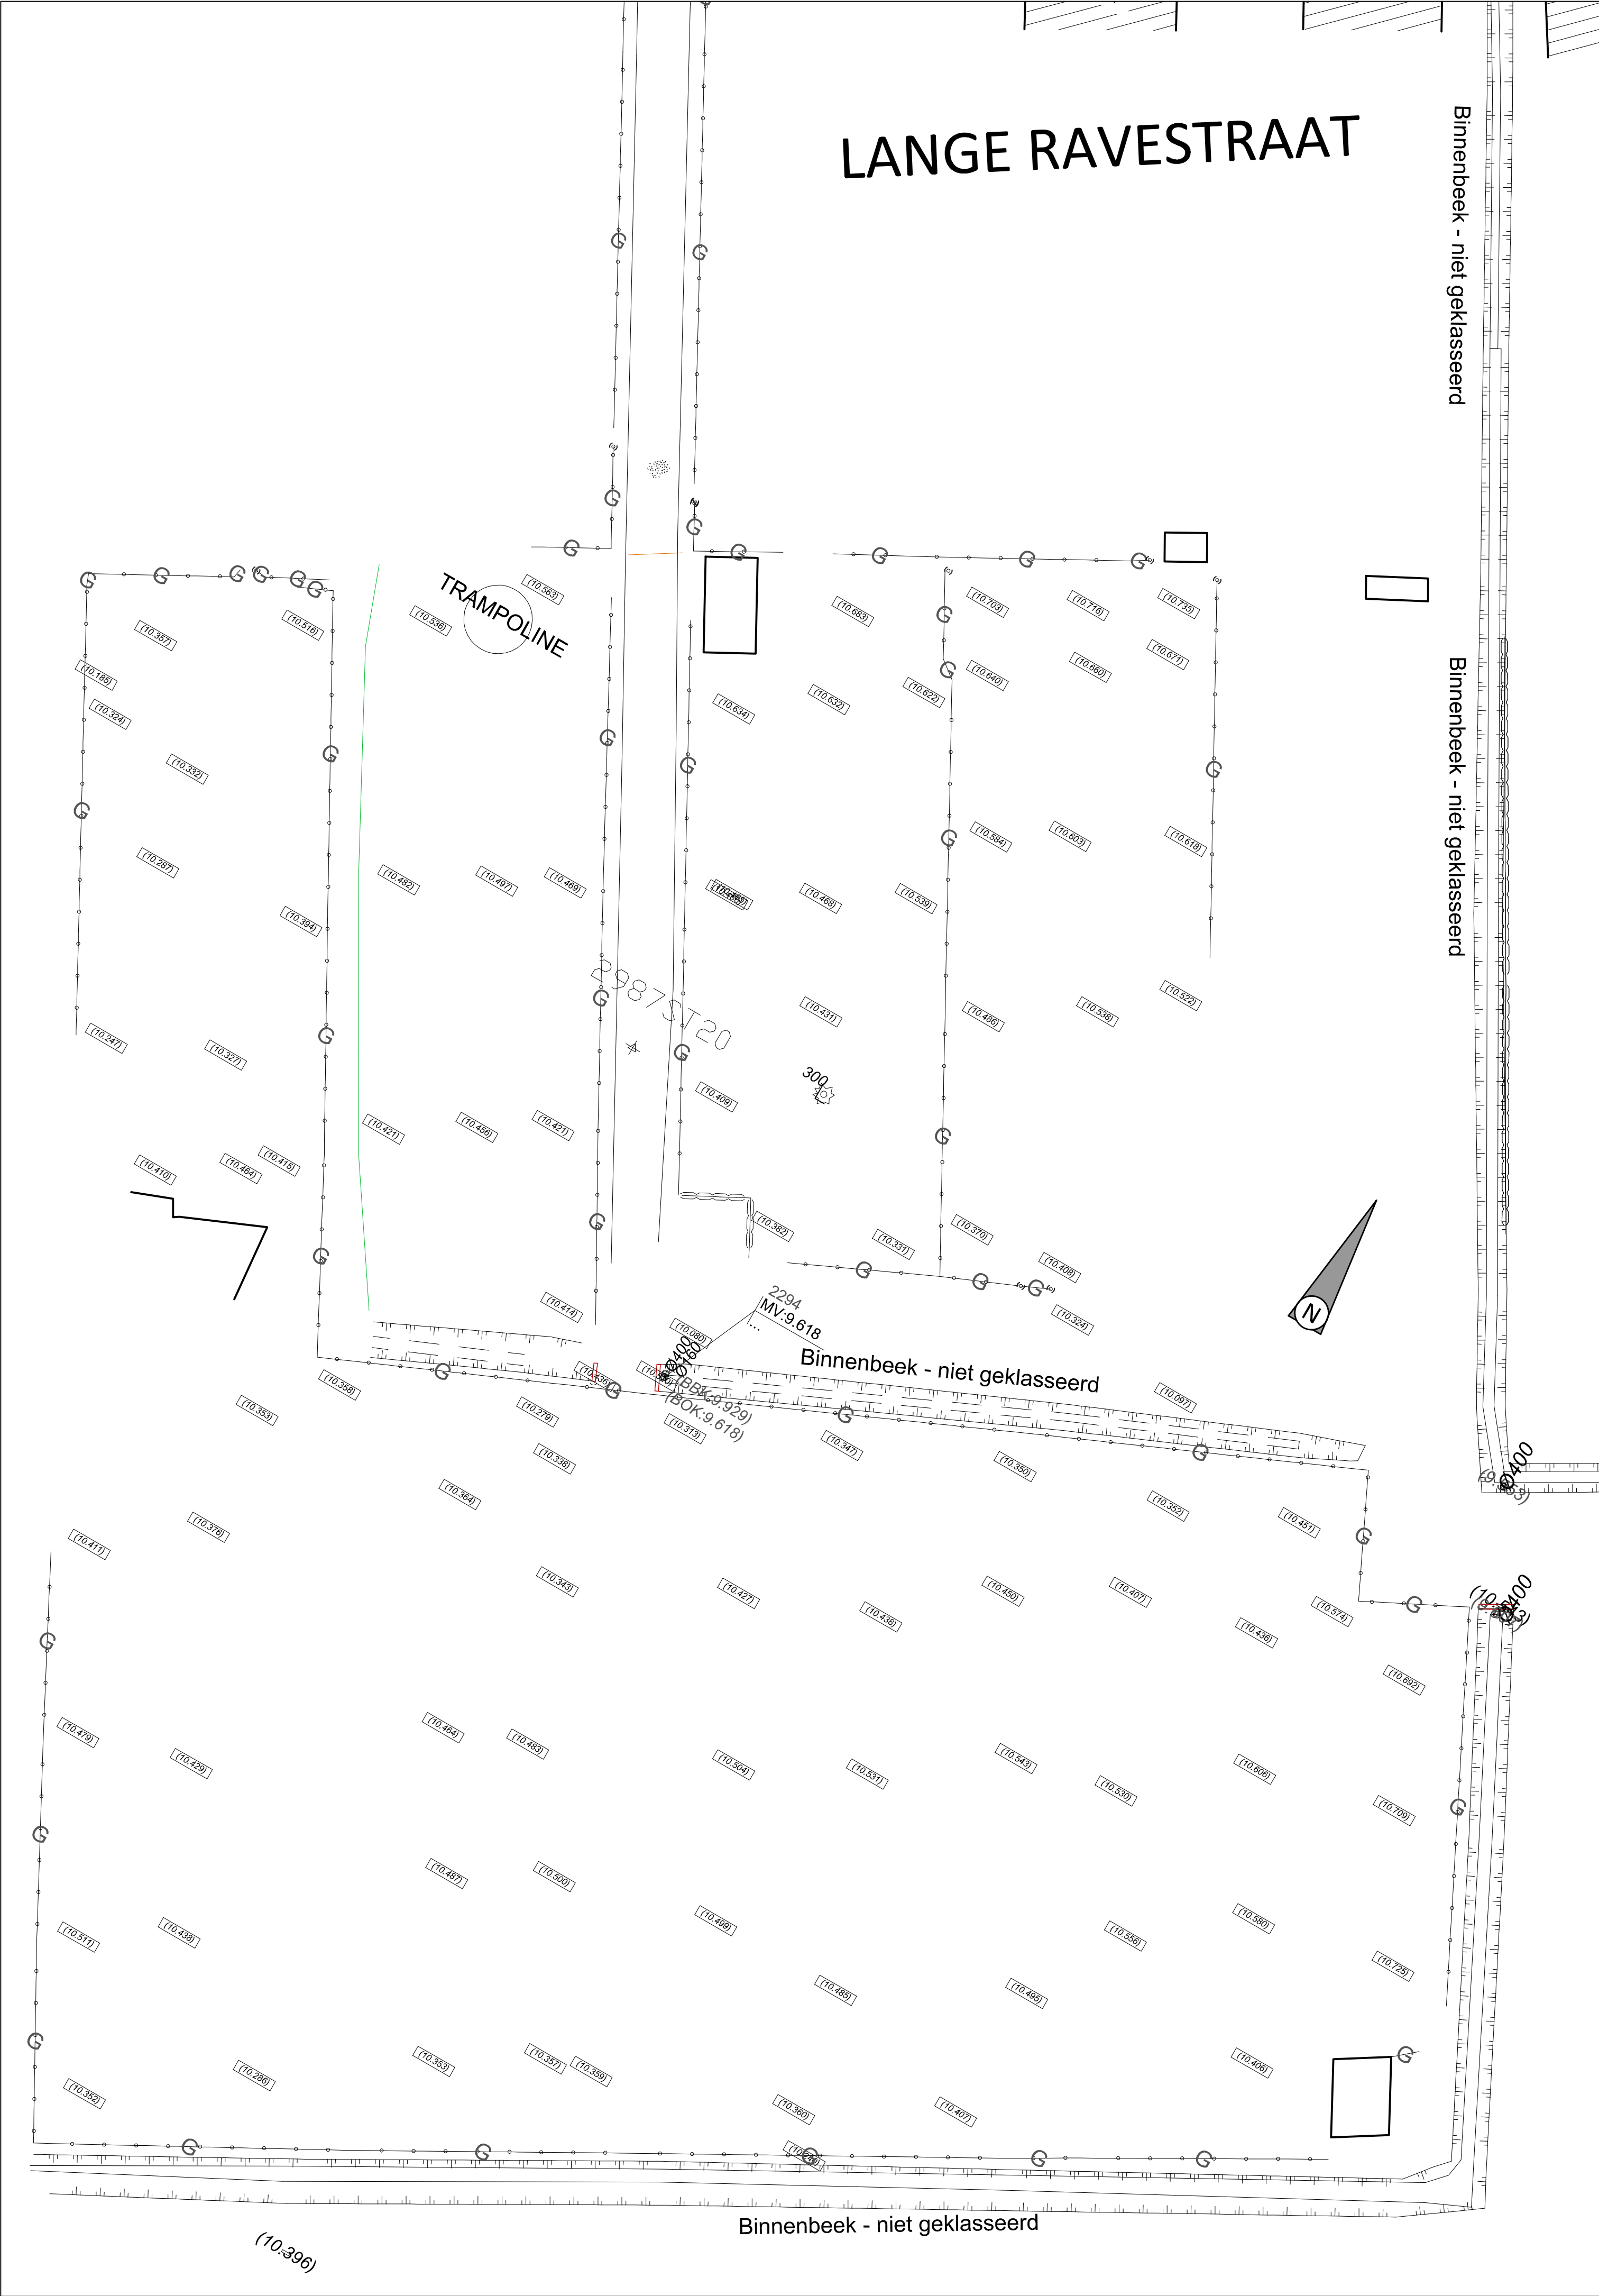

LEGENDA BESTAANDE TOESTAND

GEBOUW

BERGPLAATS/GARAGE

GRACHT BENEDENKANT

GRACHT BOVENKANT

TALUD ONDERKANT

TALUD BOVENKANT

OMTREK STRUIK

RAND BOS

RIJ LOOFBOMEN

RIJ NAALDBOMEN

DRAADGAAS

OMHEINING HOUT

PRIKKELDRAAD

MUUR

VANGRAIL ENKEL

BETONPLATEN

HAAG

SCHEIDING VERHARDINGEN

WEGMARKERING VOL WIT

WEGMARKERING STREEP WITT

KWS

BETON

KASSEI

BETONKLINKERS

BETONDALS

STEENSLAG

STRUIK

LOOFBOOM

NAALDBOOM

FRUITBOOM

MONOLIET

LICHTSIGNAAL AUTO

LICHTSIGNAAL VOETGANGER

SIGNALISATIE WEGWIJZER

SIGNALISATIE VERKEERSTEKEN

SIGNALISATIE PLAATSNAAM

SIGNALISATIE TEORISTISCH

SIGNALISATIE BUS/TRAM

PAAL LAAGSPANNING

PAAL VERLICHTING

PAAL DIVERSE

VLAGGEMAST

STRAATKAP WATER

STRAATKAP GAS

ELEKTRICITEIT KABINE/KAST

KABINE/KAST TV

STRAATKAP TELEFOON

KABINE/KAST TELEFOON

DEKSEL/STRAATKAP DIVERSE

PUTDEKSEL

STRAATKOLK

PUTDEKSEL BRANDKRAAN

MEETPUNT AD-E

MERKPAAL PRIVAAT

KILOMETERPAAL

HEKTOMETERPAAL

HOOGTEPEIL MAAVELD

DORPELPEIL GEBOUW

DORPELPEIL GARAGE

Coord.	Stelsel	Referentie	Datum
X-Y	Lambert	Flepos	02/2017
Z	T.A.W.	G.P.S.	02/2017

LEGENDA GRENZEN

Huidige rooilijn

Mogelijke geplande rooilijn - obv 'Rooilijn' - en onttegeningsplan 2001

VESTIGING ANTWERPEN

Roderveldlaan 1, 2600 Antwerpen

tel: 03/221 55 00

fax: 03/221 55 01

Email: info.be@anteagroup.com

www.anteagroup.be

Antea Group is gecertificeerd volgens ISO9001

Zemst

Herinrichting Driesstraat en Lange Ravestraat

AANBESTEDING

GRONDPLAN
BESTAANDE TOESTAND
NUTSLEIDINGEN
6/6

Gezien en goedgekeurd door de
in vergadering van

Joke Bruggeman
Algemeen directeur

Veerle Geerinx
Burgemeester

Opgesteld door Antea Group

Willem van Nerom
Projectleider infrastructuur

Thierry Hermans
Projectmanager infrastructuur

AANGEBRACHTE WIJZIGINGEN				Dos. nr. Antea Group: 421461
INDEX	GET.	AARD	DATUM	
M	JVM	Aanpassen TDP ivf feedback gemeente	10/06/2020	+229362
N	JVM	Aanpassen TDP ivf feedback gemeente	19/06/2020	
O	SBE	Aanbesteding - opmaak wegenis	07/08/2020	Plan nr: 3.6
P	SBE	Aanbesteding - aanpassingen wegenis	09/10/2020	
Q	SBE	Aanbesteding - aanpassingen wegenis	04/11/2020	Schaal: 1/250
R	EDP	Aanpassingen ontwerp	25/11/2020	Planopp. 0.50m²
S	ISH	Aanpassing sleuf watergroep	04/02/2021	
T	ISH	Aanpassing openbaar verlichting	26/02/2021	Gemeten: LTC
U	ISH	Aanpassingen na opmerkingen gemeente	17/03/2021	
V	ISH	Aanpassingen opritten gemeente	06/07/2021	Bestand: 421461-5009_AANB_MEDIA.dwg

T:\V421000\INF\421461\5\4214615009\421461-5009_AANB_MEDIA.dwg