


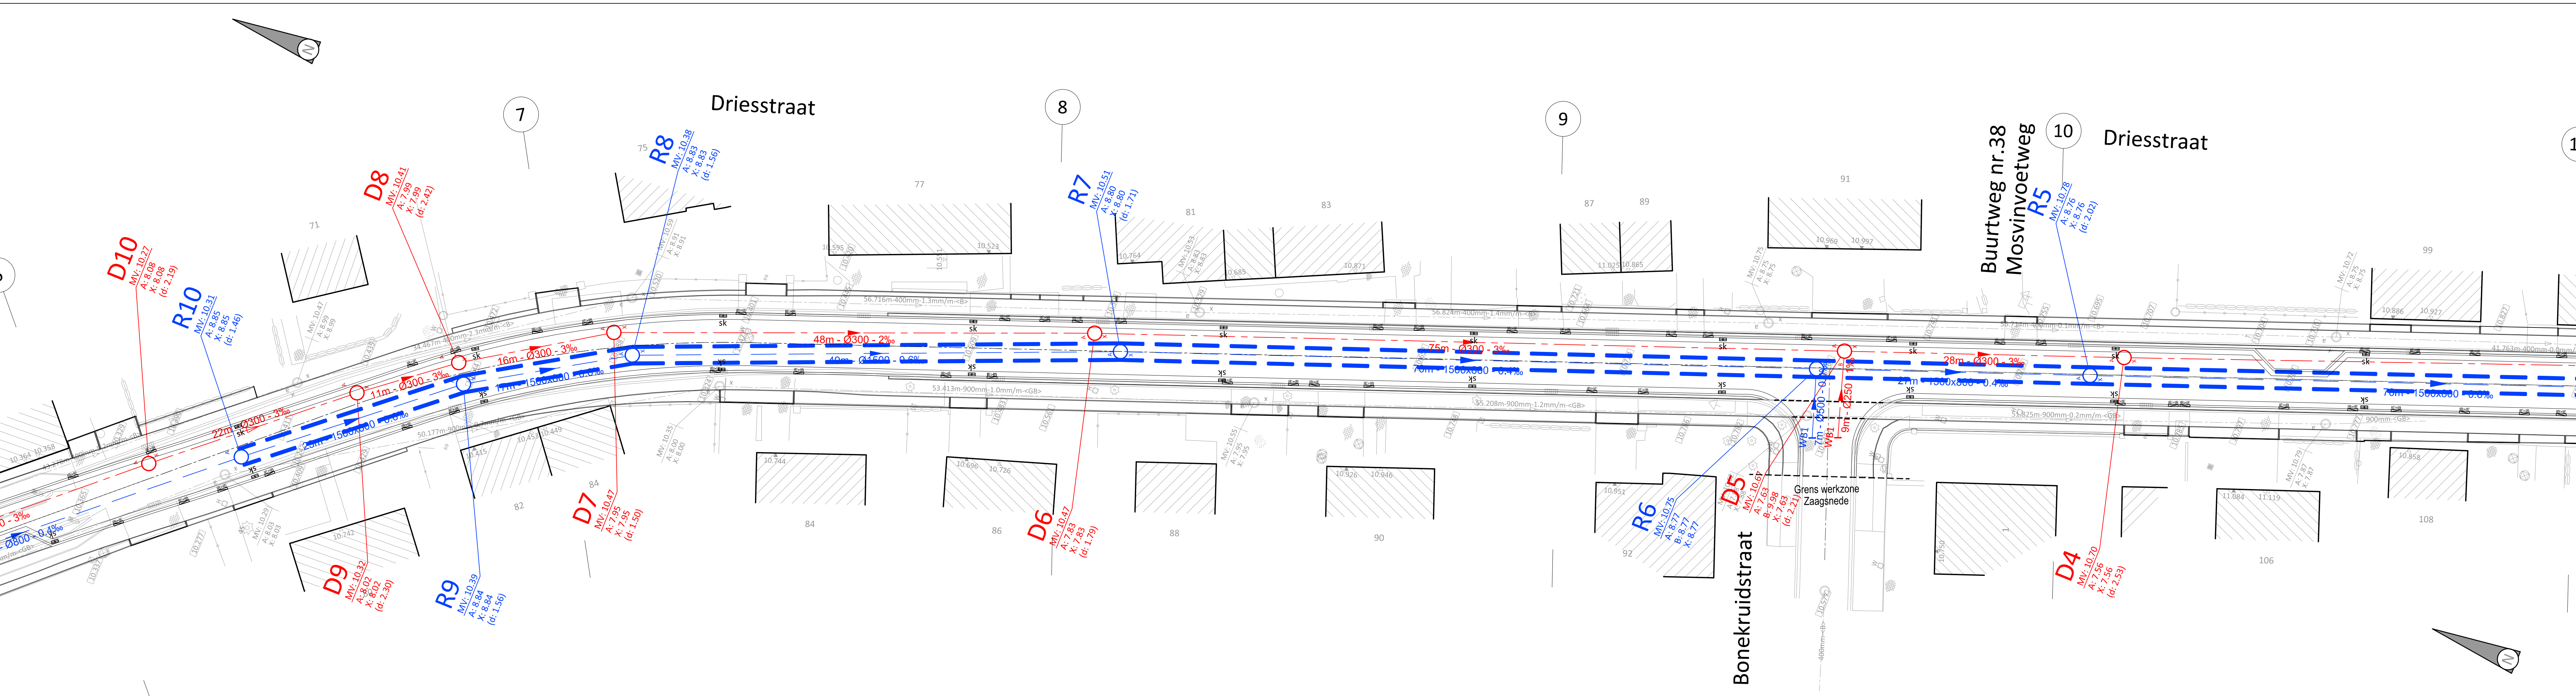

LEGENDE ONTWERP RIOLERING			
...m - Ø... - ...‰	Bestaande leiding met vermelding lengte in m - diameter in mm - helling in mm/m		
...m - Ø... - ...‰	Nieuwe DWA - vuilwater afvoer met vermelding lengte in m - diameter in mm - helling in mm/m		
...m - Ø... - ...‰	Nieuwe RWA - regenwater afvoer met vermelding lengte in m - diameter in mm - helling in mm/m		
...m - Ø... - ...‰	Bestaande leiding inspectieput - met vermelding van putnummer / maaiveld (mv) / bodempcil buis (bok)		
D... MV: ... A: ... X: ...	DWA Inspectieput - met vermelding van putnummer / maaiveld (mv) / bodempcil buis (bok)		
R... MV: ... A: ... X: ...	RWA Inspectieput - met vermelding van putnummer / maaiveld (mv) / bodempcil buis (bok)		
	Knijp- en overstortconstructie met vermelding Ø knijpopening / drempelpcil / drempellenlge		
	Sleuf ontworpen riolering		

VESTIGING ANTWERPEN
Roderveldlaan 1, 2600 Antwerpen
tel: 03/221 55 00
fax: 03/221 55 01
Email: info.be@anteagroup.com
www.anteagroup.be



Antea Group is gecertificeerd volgens ISO9001

Zemst

Herinrichting Driesstraat en Lange Ravestraat

AANBESTEDING

GRONDPLAN RIOLERINGSWERKEN 2/6

Gezien en goedgekeurd door de
in vergadering van

Joke Bruggeman
Algemeen directeur

Veerle Geerinckx
Burgemeester

Opgesteld door Antea Group

Willem van Nerom
Projectleider infrastructuur

Thierry Hermans
Projectmanager infrastructuur

AANGEBRACHTE WIZIGINGEN				Dos. nr. Antea Group: 421461	
INDEX	GET.	AARD	DATUM	+229362	
M	JVM	Aanpassen TDP ivv feedback gemeente	10/06/2020		
N	JVM	Aanpassen TDP ivv feedback gemeente	19/06/2020		
O	SBE	Aanbesteding - opmaak wegenis	07/08/2020	Plan nr: 4.2	
P	SBE	Aanbesteding - aanpassingen wegenis	09/10/2020		
Q	SBE	Aanbesteding - aanpassingen wegenis	04/11/2020	Schaal: 1/250	
R	EDP	Aanpassingen ontwerp	25/11/2020	Planopp. 0.44m²	
S	ISH	Aanpassing sleuf watergroep	04/02/2021		
T	ISH	Aanpassing openbaar verlichting	26/02/2021	Gemeten: LTC	
U	ISH	Aanpassingen na opmerkingen gemeente	17/03/2021		
V	ISH	Aanpassingen opritten gemeente	06/07/2021	Bestand: 421461-5009_AANB_MEDIA.dwg	

T:\9421000\INF\421461\5\4214615009\421461-5009_AANB_MEDIA.dwg