


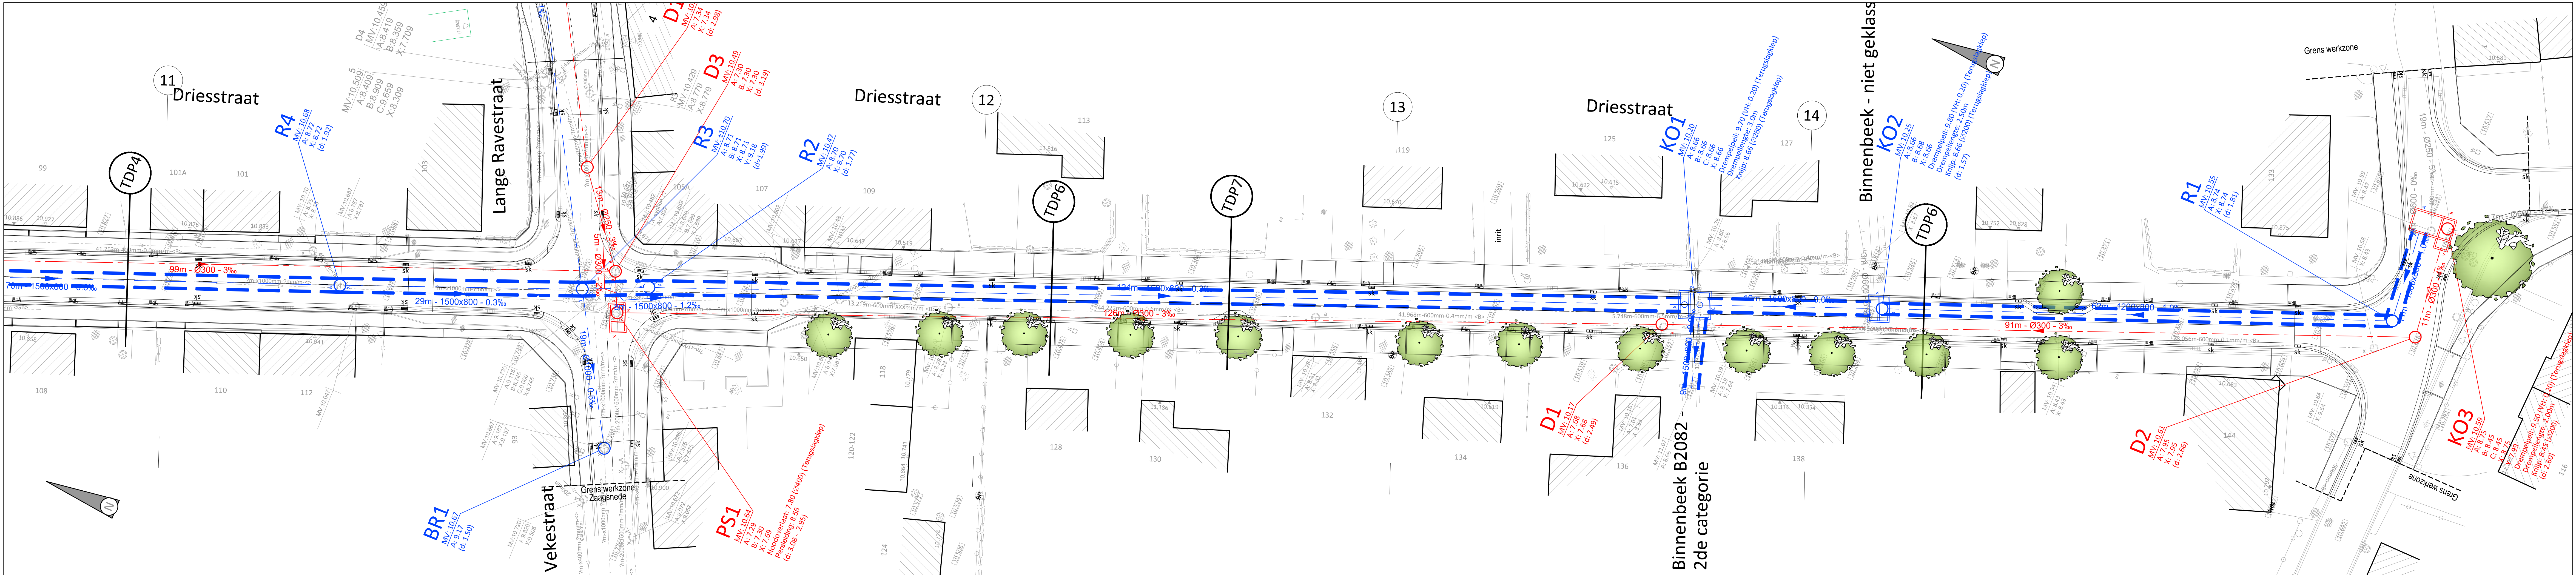

LEGENDE ONTWERP RIOLERING

...m - Ø... - ...‰

Bestaande leiding met vermelding lengte in m - diameter in mm - helling in mm/m

...m - Ø... - ...‰

Nieuwe DWA - vuilwater afvoer met vermelding lengte in m - diameter in mm - helling in mm/m

...m - Ø... - ...‰

Nieuwe RWA - regenwater afvoer met vermelding lengte in m - diameter in mm - helling in mm/m

...m - Ø... - ...‰

Bestaande leiding inspectieput - met vermelding van putnummer / maaiveld (mv) / bodempijl buis (bok)

D... MV... A... B... C... X... Y... Z...

DWA inspectieput - met vermelding van putnummer / maaiveld (mv) / bodempijl buis (bok)

R... MV... A... B... C... X... Y... Z...

RWA inspectieput - met vermelding van putnummer / maaiveld (mv) / bodempijl buis (bok)

Kniip- en overstortconstructie met vermelding Ø kniipopening / drempelpijl / drempellengte

Sleuf ontworpen riolering

VESTIGING ANTWERPEN
Roderveldlaan 1, 2600 Antwerpen
tel: 03/221 55 00
fax: 03/221 55 01
Email: info.be@anteagroup.com
www.anteagroup.be

anteagroup
Antea Group is gecertificeerd volgens ISO9001

Zemst

Herinrichting Driesstraat en Lange Ravestraat

AANBESTEDING

GRONDPLAN RIOLERINGSWERKEN
3/6

Gezien en goedgekeurd door de
in vergadering van

Joke Bruggeman
Algemeen directeur

Veerle Geerinckx
Burgemeester

Opgesteld door Antea Group

Willem van Nerom
Projectleider infrastructuur

Thierry Hermans
Projectmanager infrastructuur

AANGEBRACHTE WIJZIGINGEN			Dos. nr. Antea Group: 421461
INDEX	GET.	AARD	DATUM
M	JVM	Aanpassen TDP ivf feedback gemeente	10/06/2020
N	JVM	Aanpassen TDP ivf feedback gemeente	19/06/2020
O	SBE	Aanbesteding - opmaak wegenis	07/08/2020
P	SBE	Aanbesteding - aanpassingen wegenis	09/10/2020
Q	SBE	Aanbesteding - aanpassingen wegenis	04/11/2020
R	EDP	Aanpassingen ontwerp	25/11/2020
S	ISH	Aanpassing sleuf watergroep	04/02/2021
T	ISH	Aanpassing openbaar verlichting	26/02/2021
U	ISH	Aanpassingen na opmerkingen gemeente	17/03/2021
V	ISH	Aanpassingen opritten gemeente	06/07/2021

Plan nr.: 4.3
Schaal: 1/250
Planopp.: 0.44m²
Gemeten: LTC
Bestand: 421461-5009_AANB_MEDIA.dwg

T:\R421000\INF\421461\5\4214615009\421461-5009_AANB_MEDIA.dwg