


LANGE RAVESTRAAT

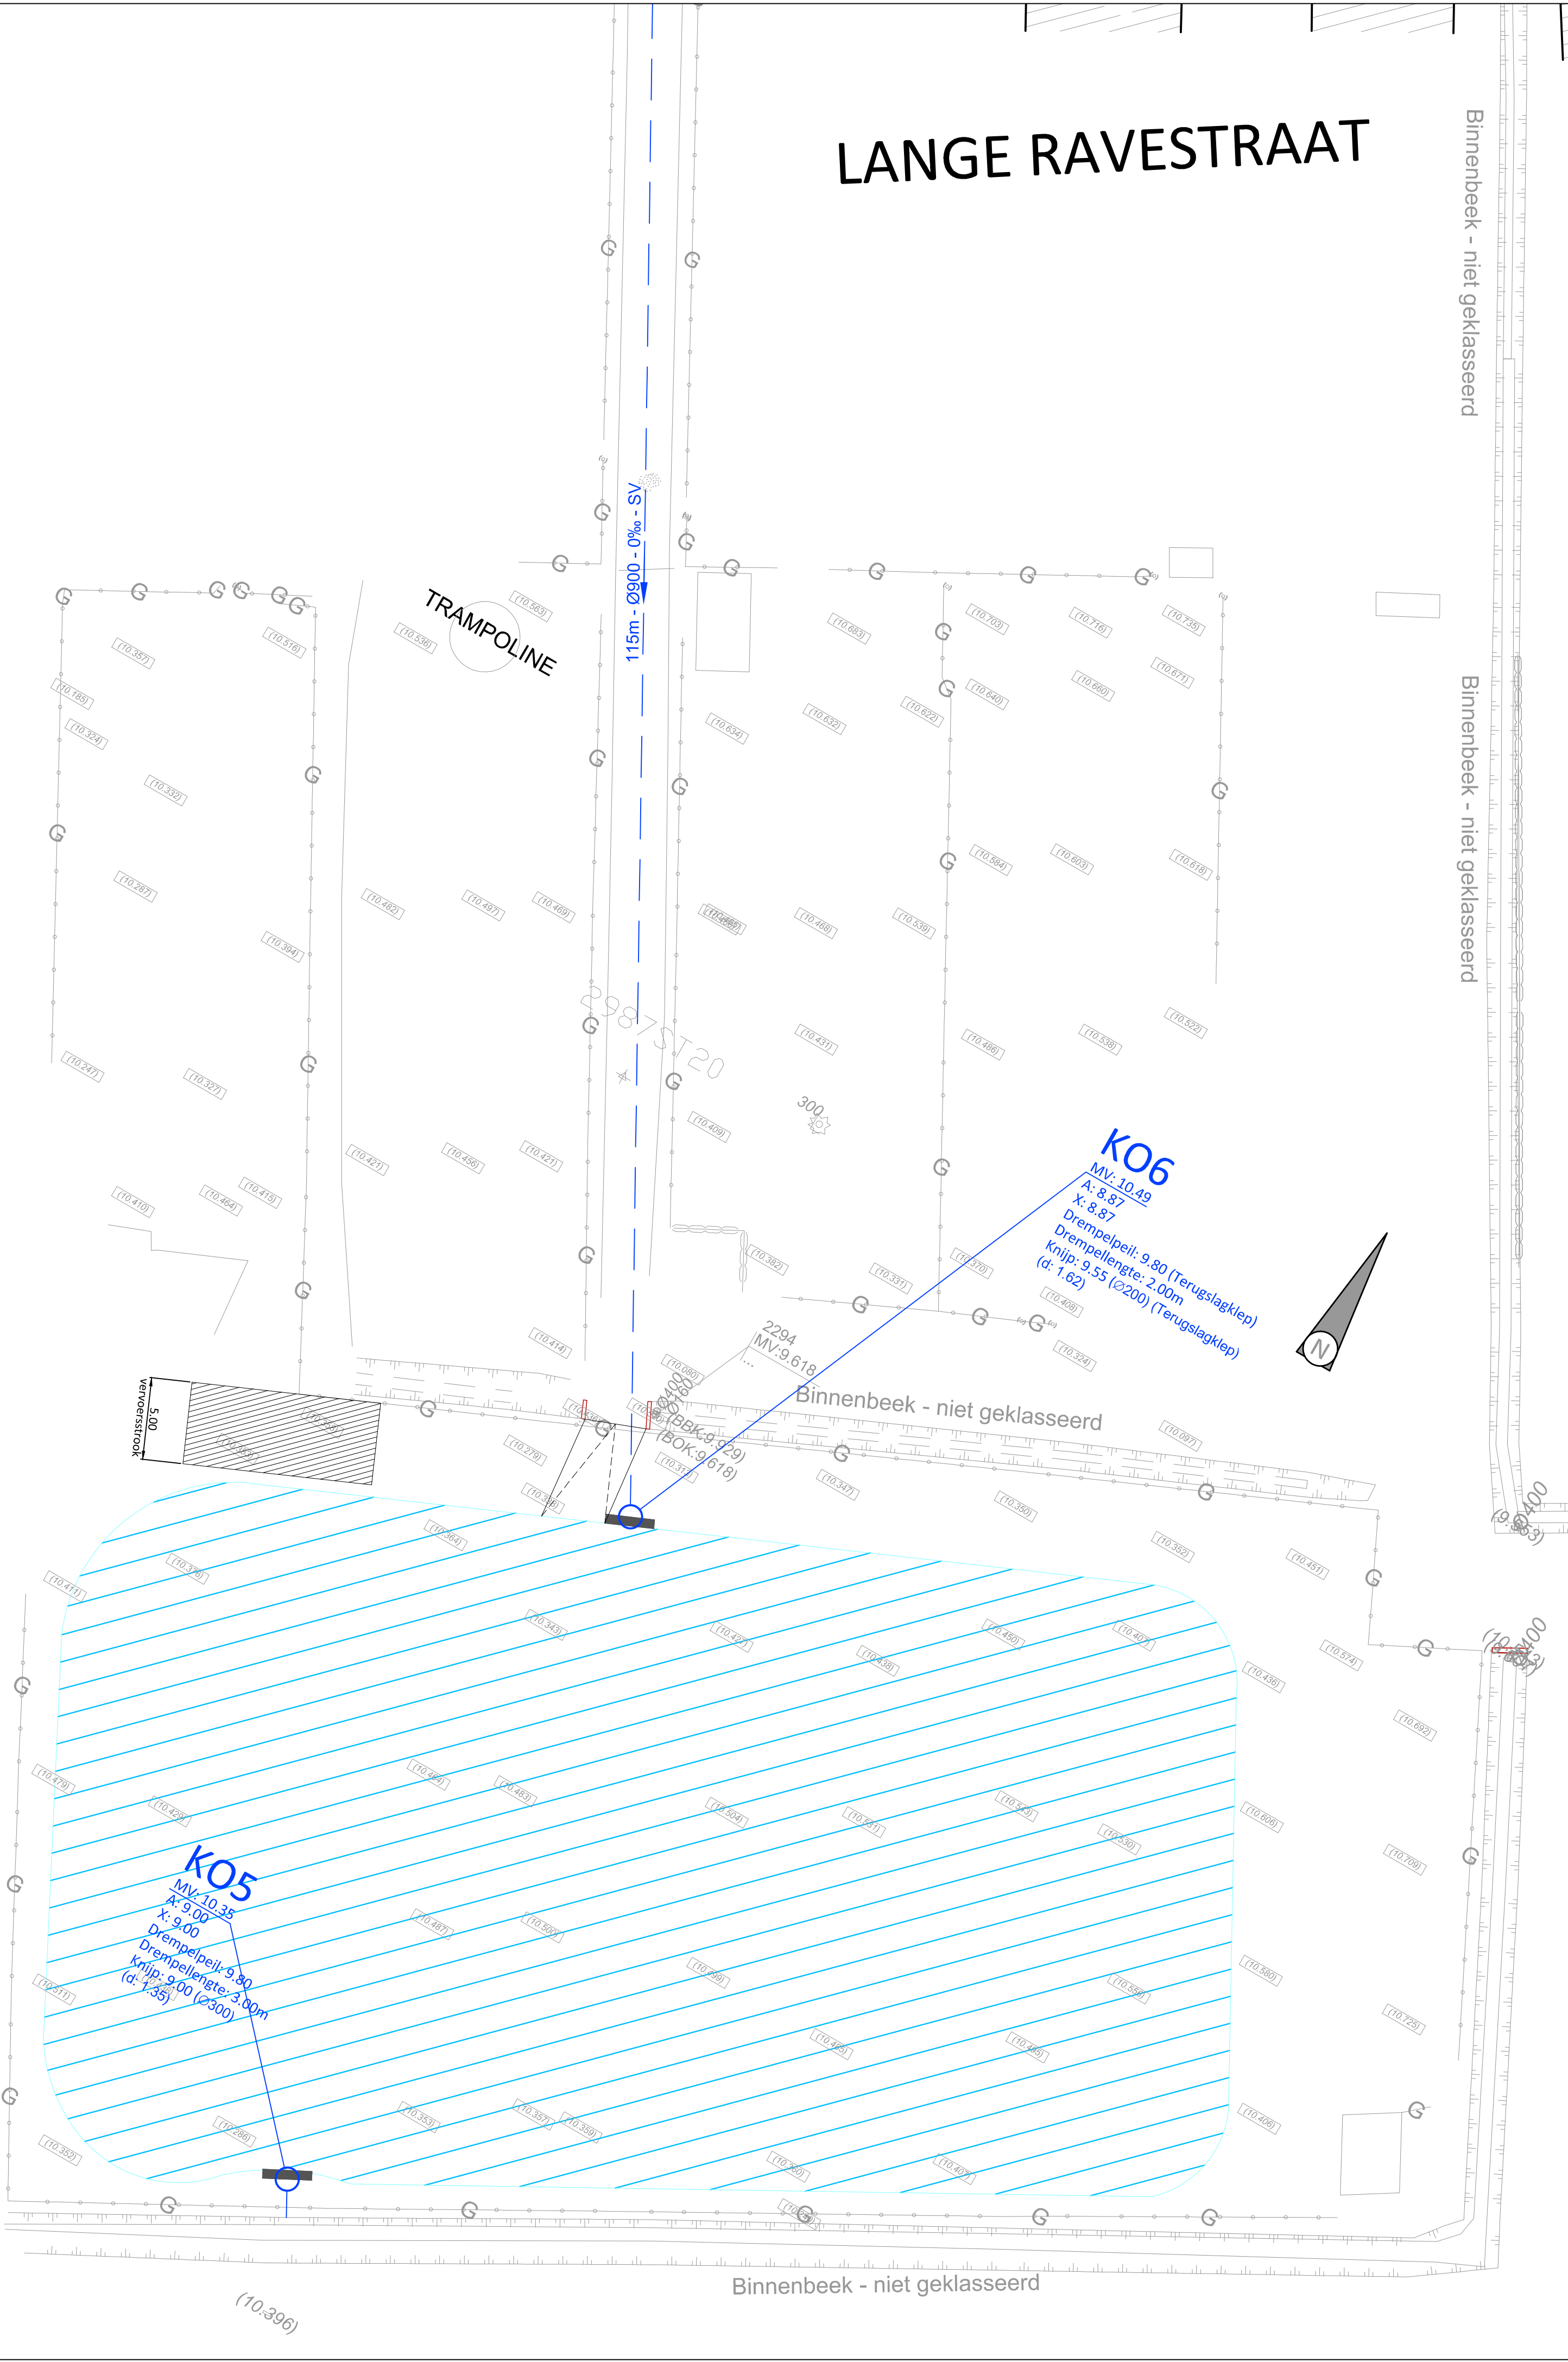

LEGENDE ONTWERP RIOLERING

- ...m - Ø... - ...‰

Bestaande leiding met vermelding lengte in m - diameter in mm - helling in mm/m
- ...m - Ø... - ...‰

Nieuwe DWA - vuilwater afvoer met vermelding lengte in m - diameter in mm - helling in mm/m
- ...m - Ø... - ...‰

Nieuwe RWA - regenwater afvoer met vermelding lengte in m - diameter in mm - helling in mm/m
- ***

MV: ...

a: ...

x: ...

Bestaande leiding inspectieput - met vermelding van putnummer /maaiveld (mv) / bodempeil buis (bok)
- D...

MV: ...

a: ...

x: ...

DWA inspectieput - met vermelding van putnummer / maaiveld (mv) / bodempeil buis (bok)
- R...

MV: ...

a: ...

x: ...

RWA inspectieput - met vermelding van putnummer / maaiveld (mv) / bodempeil buis (bok)
- Knijp- en overstortconstructie met vermelding Ø knijpopening / drempelpeil / drempellengte
- Sleuf ontworpen riolering

VESTIGING ANTWERPEN
 Roderveldlaan 1, 2600 Antwerpen
 tel: 03/221 55 00
 fax: 03/221 55 01
 Email: info.be@anteagroup.com
 www.anteagroup.be



Anteagroup is gecertificeerd volgens ISO9001

Zemst

Herinrichting Driesstraat en Lange Ravestraat

AANBESTEDING

GRONDPLAN
 RIOLERINGSWERKEN
 6/6

Gezien en goedgekeurd door de
 in vergadering van

Joke Bruggeman
 Algemeen directeur

Veerle Geerinckx
 Burgemeester

Opgesteld door Anteagroup

Willem van Nerom
 Projectleider infrastructuur

Thierry Hermans
 Projectmanager infrastructuur

AANGEBRACHTE WIJZIGINGEN				Dos. nr. Anteagroup: 421461	
INDEX	GET.	AARD	DATUM	+229362	
M	JVM	Aanpassen TDP ivv feedback gemeente	10/06/2020		
N	JVM	Aanpassen TDP ivv feedback gemeente	19/06/2020		
O	SBE	Aanbesteding - opmaak wegenis	07/08/2020	Plan nr: 4.6	
P	SBE	Aanbesteding - aanpassingen wegenis	09/10/2020		
Q	SBE	Aanbesteding - aanpassingen wegenis	04/11/2020	Schaal: 1/250	
R	EDP	Aanpassingen ontwerp	25/11/2020		
S	ISH	Aanpassing sleuf watergroep	04/02/2021	Planopp. 0.37m²	
T	ISH	Aanpassing openbaar verlichting	26/02/2021		
U	ISH	Aanpassingen na opmerkingen gemeente	17/03/2021	Gemeten: LTC	
V	ISH	Aanpassingen opritten gemeente	06/07/2021	Bestand: 421461-5009_AANB_MEDIA.dwg	