


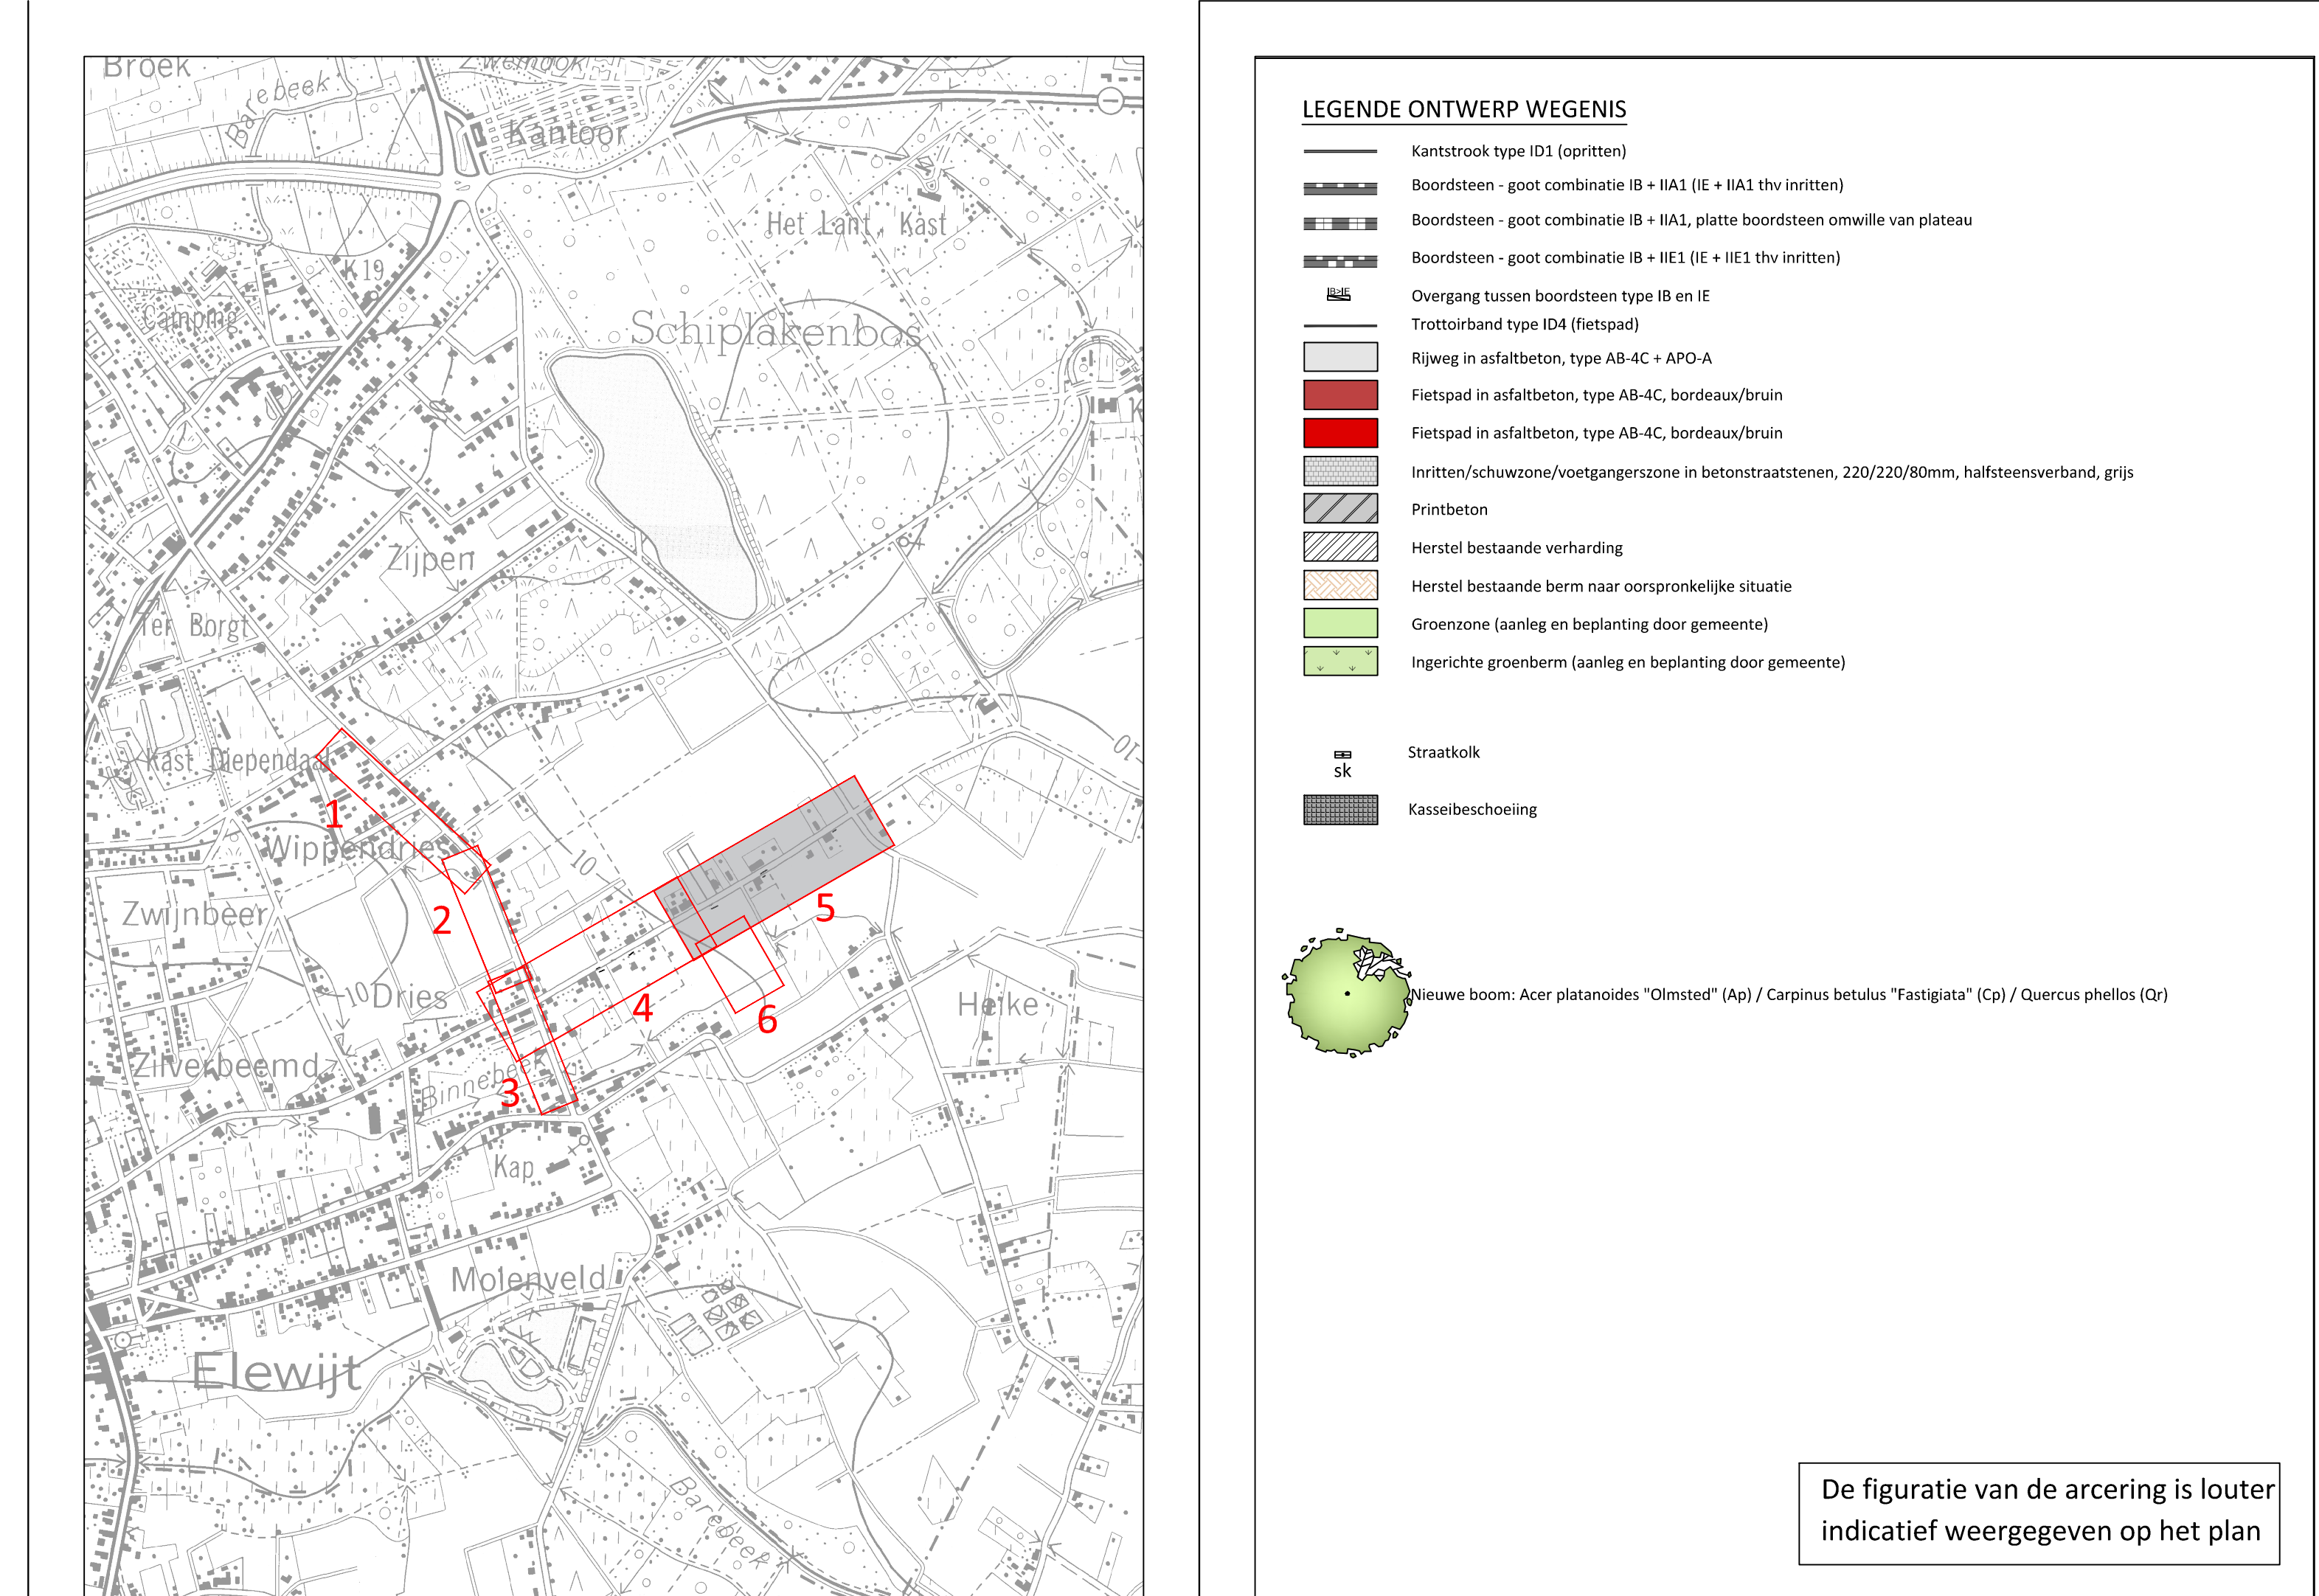

VESTIGING ANTWERPEN <i>Industriedijk 1, 2600 Antwerpen</i> tel: 03/221 25 00 fax: 03/221 54 01 Email: info.be@anteagroup.com www.anteagroup.be	 anteagroup <i>Antea Group is gecertificeerd volgens ISO9001</i>																																						
Zemst																																							
Herinrichting Driesstraat en Lange Ravestraat																																							
AANBESTEDING	Gezien en goedgekeurd door de in verband van Joke Bruggeman Algemeen directeur Veerle Geirnaets Burgemeester																																						
GRONDPLAN WEGENISWERKEN 5/6																																							
Opgesteld door Antea Group Willem van Nerom Projectleider infrastructuur Thierry Hermans Projectmanager infrastructuur																																							
<table border="1" style="width: 100%; border-collapse: collapse;"> <thead> <tr> <th colspan="3" style="text-align: center; padding: 5px;">AANGEBRACHTE WIJZIGINGEN</th> </tr> <tr> <th style="width: 10%; text-align: left; padding: 5px;">NUMER.</th> <th style="width: 50%; text-align: left; padding: 5px;">OET. RAND</th> <th style="width: 40%; text-align: left; padding: 5px;">DATUM</th> </tr> </thead> <tbody> <tr> <td style="padding: 5px;">M</td> <td style="padding: 5px;">P&M Aanpak van TSP in bestuurs gemeente</td> <td style="padding: 5px;">18/06/2013</td> </tr> <tr> <td style="padding: 5px;">N</td> <td style="padding: 5px;">P&M Aanpak van TSP in bestuurs gemeente</td> <td style="padding: 5px;">03/06/2010</td> </tr> <tr> <td style="padding: 5px;">O</td> <td style="padding: 5px;">S&E Aanbrengen - opvaart wegins</td> <td style="padding: 5px;">01/06/2010</td> </tr> <tr> <td style="padding: 5px;">P</td> <td style="padding: 5px;">S&E Aanbrengen - opvaart wegins</td> <td style="padding: 5px;">06/10/2010</td> </tr> <tr> <td style="padding: 5px;">Q</td> <td style="padding: 5px;">S&E Aanbrengen - opvaart wegins</td> <td style="padding: 5px;">08/11/2010</td> </tr> <tr> <td style="padding: 5px;">R</td> <td style="padding: 5px;">ESD Aanpakken ontwerp</td> <td style="padding: 5px;">25/11/2010</td> </tr> <tr> <td style="padding: 5px;">S</td> <td style="padding: 5px;">Aanpak van oud wegins</td> <td style="padding: 5px;">06/02/2011</td> </tr> <tr> <td style="padding: 5px;">T</td> <td style="padding: 5px;">Aanpak van oude bus verkeer</td> <td style="padding: 5px;">29/03/2011</td> </tr> <tr> <td style="padding: 5px;">U</td> <td style="padding: 5px;">Aanpak van as oprijplaten gemeente</td> <td style="padding: 5px;">11/05/2011</td> </tr> <tr> <td style="padding: 5px;">V</td> <td style="padding: 5px;">Aanpakken eerste gemeente</td> <td style="padding: 5px;">06/07/2011</td> </tr> </tbody> </table> 1. Het ontwerp is conform de Vlaamse wet van 1996, artikel 40bis, 40c	AANGEBRACHTE WIJZIGINGEN			NUMER.	OET. RAND	DATUM	M	P&M Aanpak van TSP in bestuurs gemeente	18/06/2013	N	P&M Aanpak van TSP in bestuurs gemeente	03/06/2010	O	S&E Aanbrengen - opvaart wegins	01/06/2010	P	S&E Aanbrengen - opvaart wegins	06/10/2010	Q	S&E Aanbrengen - opvaart wegins	08/11/2010	R	ESD Aanpakken ontwerp	25/11/2010	S	Aanpak van oud wegins	06/02/2011	T	Aanpak van oude bus verkeer	29/03/2011	U	Aanpak van as oprijplaten gemeente	11/05/2011	V	Aanpakken eerste gemeente	06/07/2011	<table border="1" style="width: 100%; border-collapse: collapse;"> <tr> <td style="text-align: center; padding: 5px;"> Doc. nr. Antea Group: 421461 +229362 </td> </tr> <tr> <td style="padding: 5px;"> Plan nr.: 5.5 Schaal: 1/250 Genoot: 1.33m Flanets: LTC Bestand: 4240 300 JAHL V&A </td> </tr> </table>	Doc. nr. Antea Group: 421461 +229362	Plan nr.: 5.5 Schaal: 1/250 Genoot: 1.33m Flanets: LTC Bestand: 4240 300 JAHL V&A
AANGEBRACHTE WIJZIGINGEN																																							
NUMER.	OET. RAND	DATUM																																					
M	P&M Aanpak van TSP in bestuurs gemeente	18/06/2013																																					
N	P&M Aanpak van TSP in bestuurs gemeente	03/06/2010																																					
O	S&E Aanbrengen - opvaart wegins	01/06/2010																																					
P	S&E Aanbrengen - opvaart wegins	06/10/2010																																					
Q	S&E Aanbrengen - opvaart wegins	08/11/2010																																					
R	ESD Aanpakken ontwerp	25/11/2010																																					
S	Aanpak van oud wegins	06/02/2011																																					
T	Aanpak van oude bus verkeer	29/03/2011																																					
U	Aanpak van as oprijplaten gemeente	11/05/2011																																					
V	Aanpakken eerste gemeente	06/07/2011																																					
Doc. nr. Antea Group: 421461 +229362																																							
Plan nr.: 5.5 Schaal: 1/250 Genoot: 1.33m Flanets: LTC Bestand: 4240 300 JAHL V&A																																							